
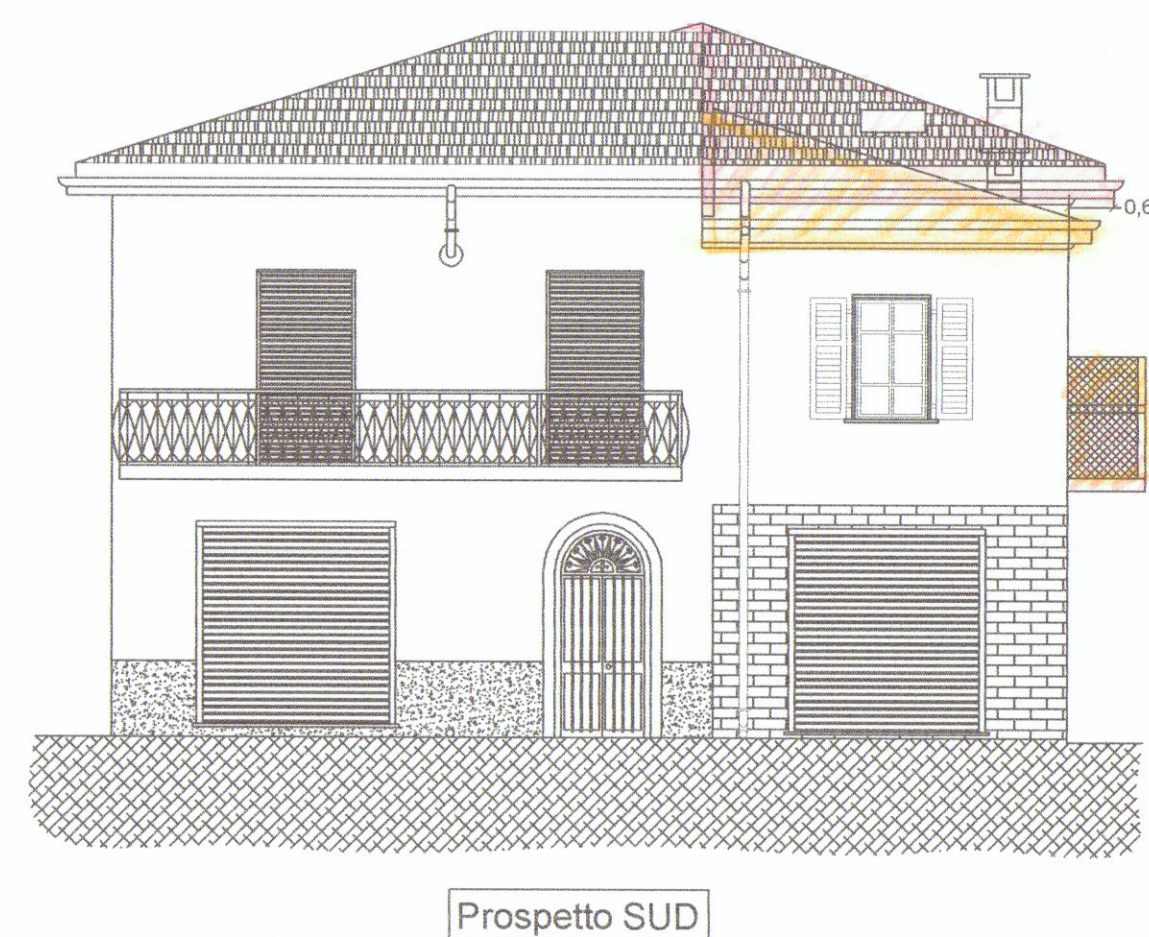
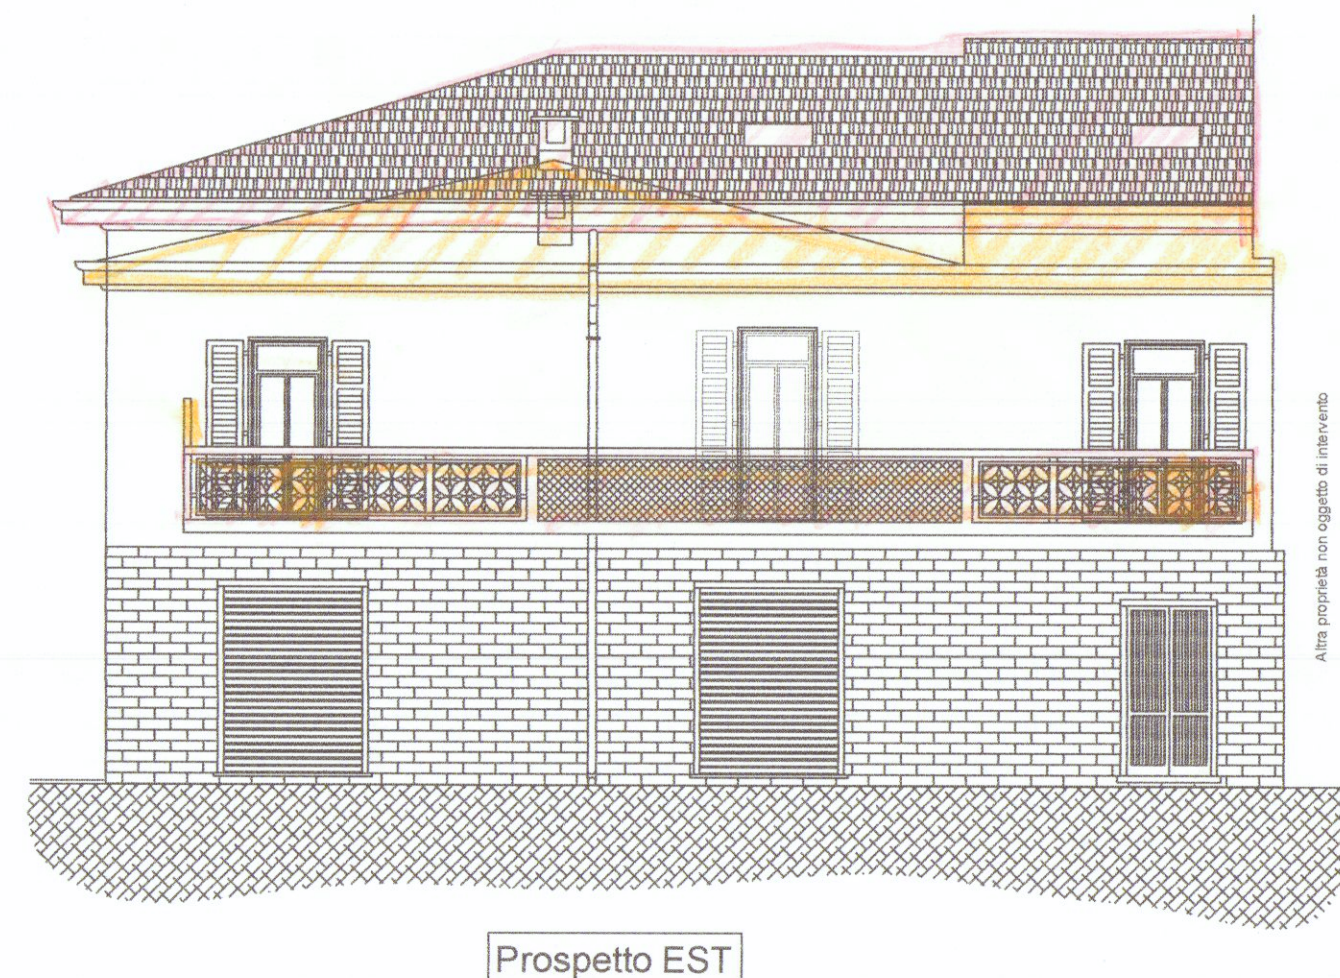
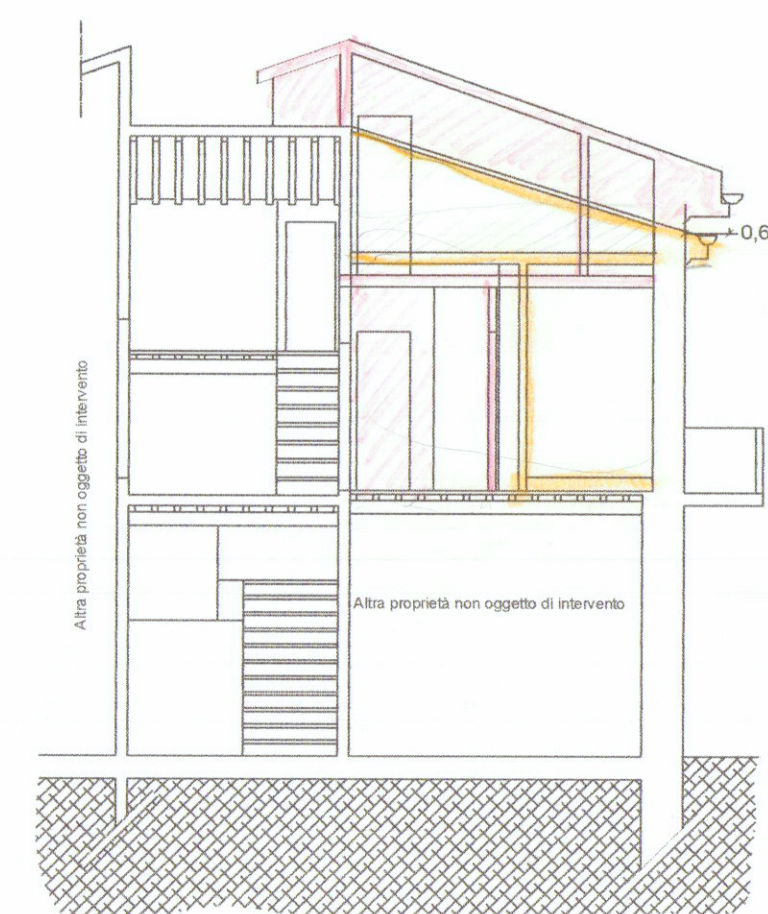
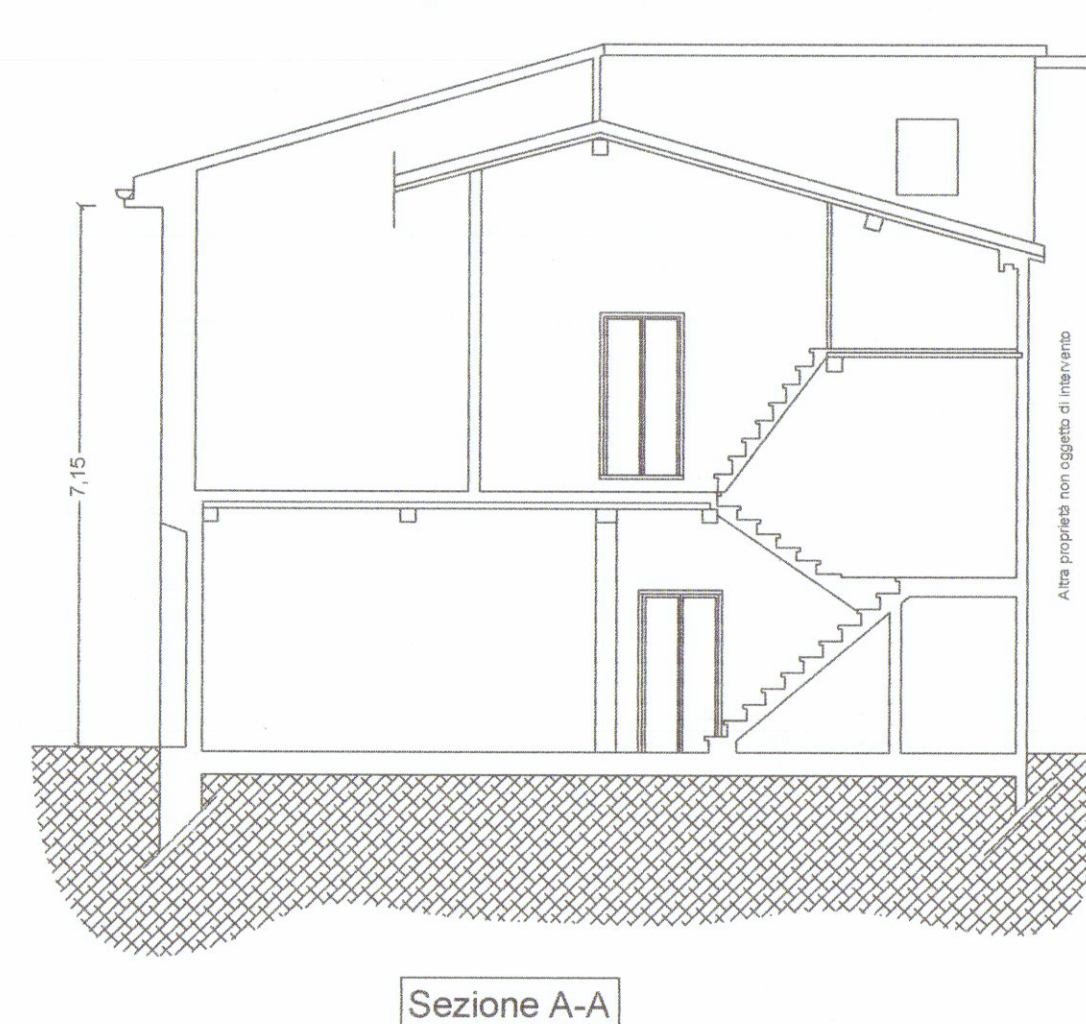
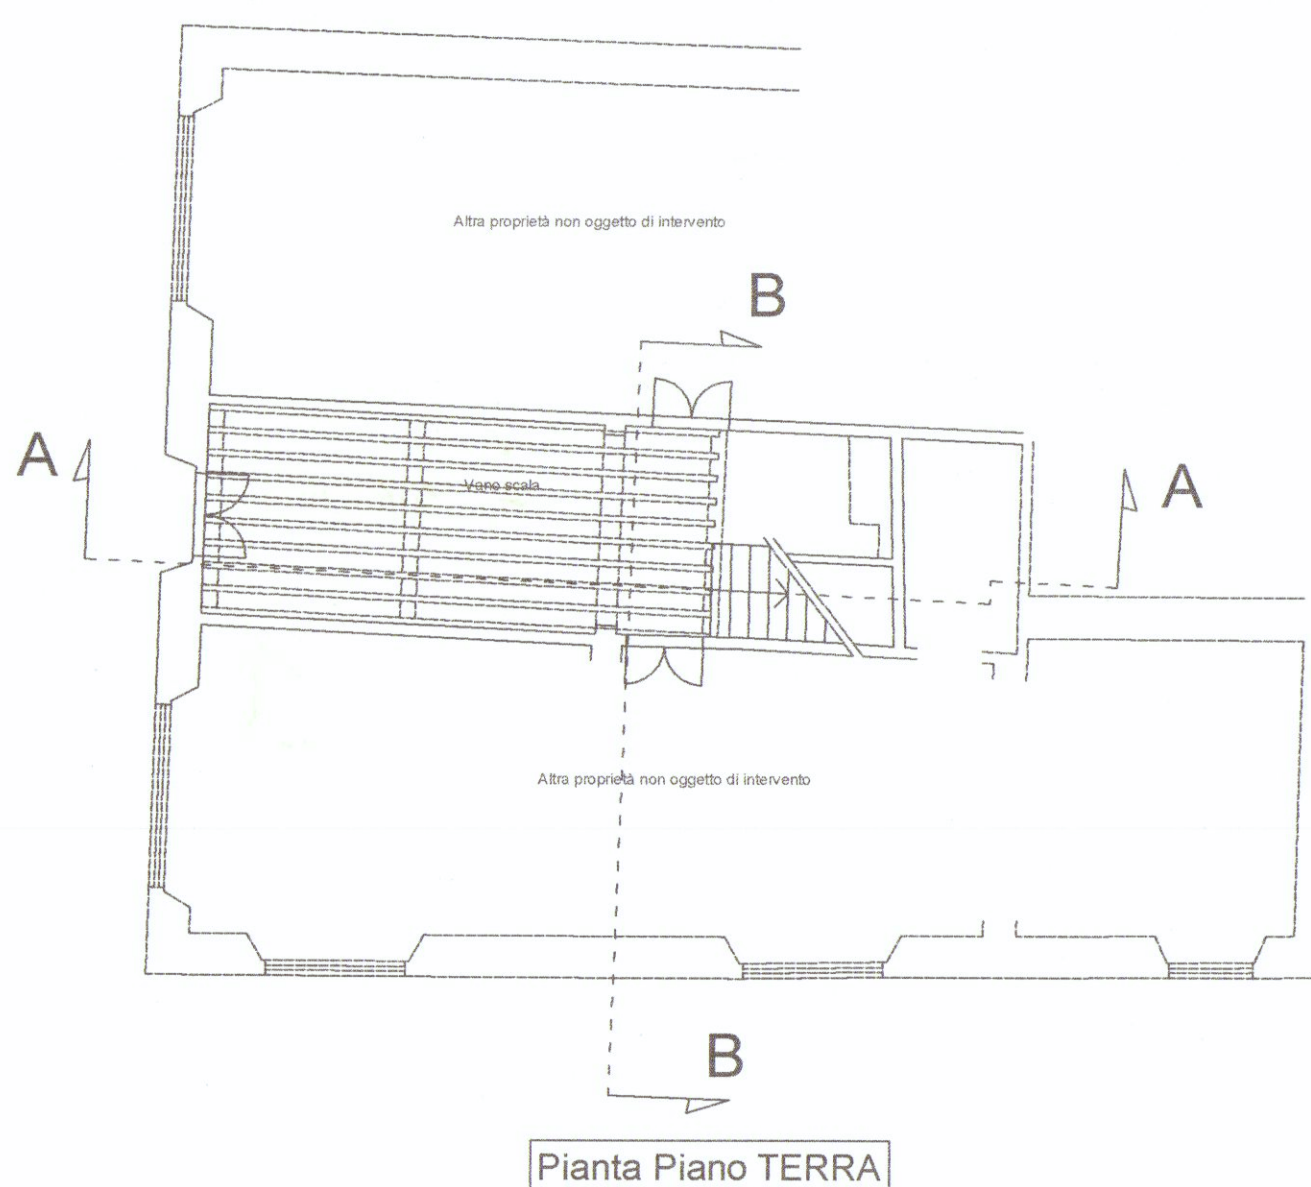
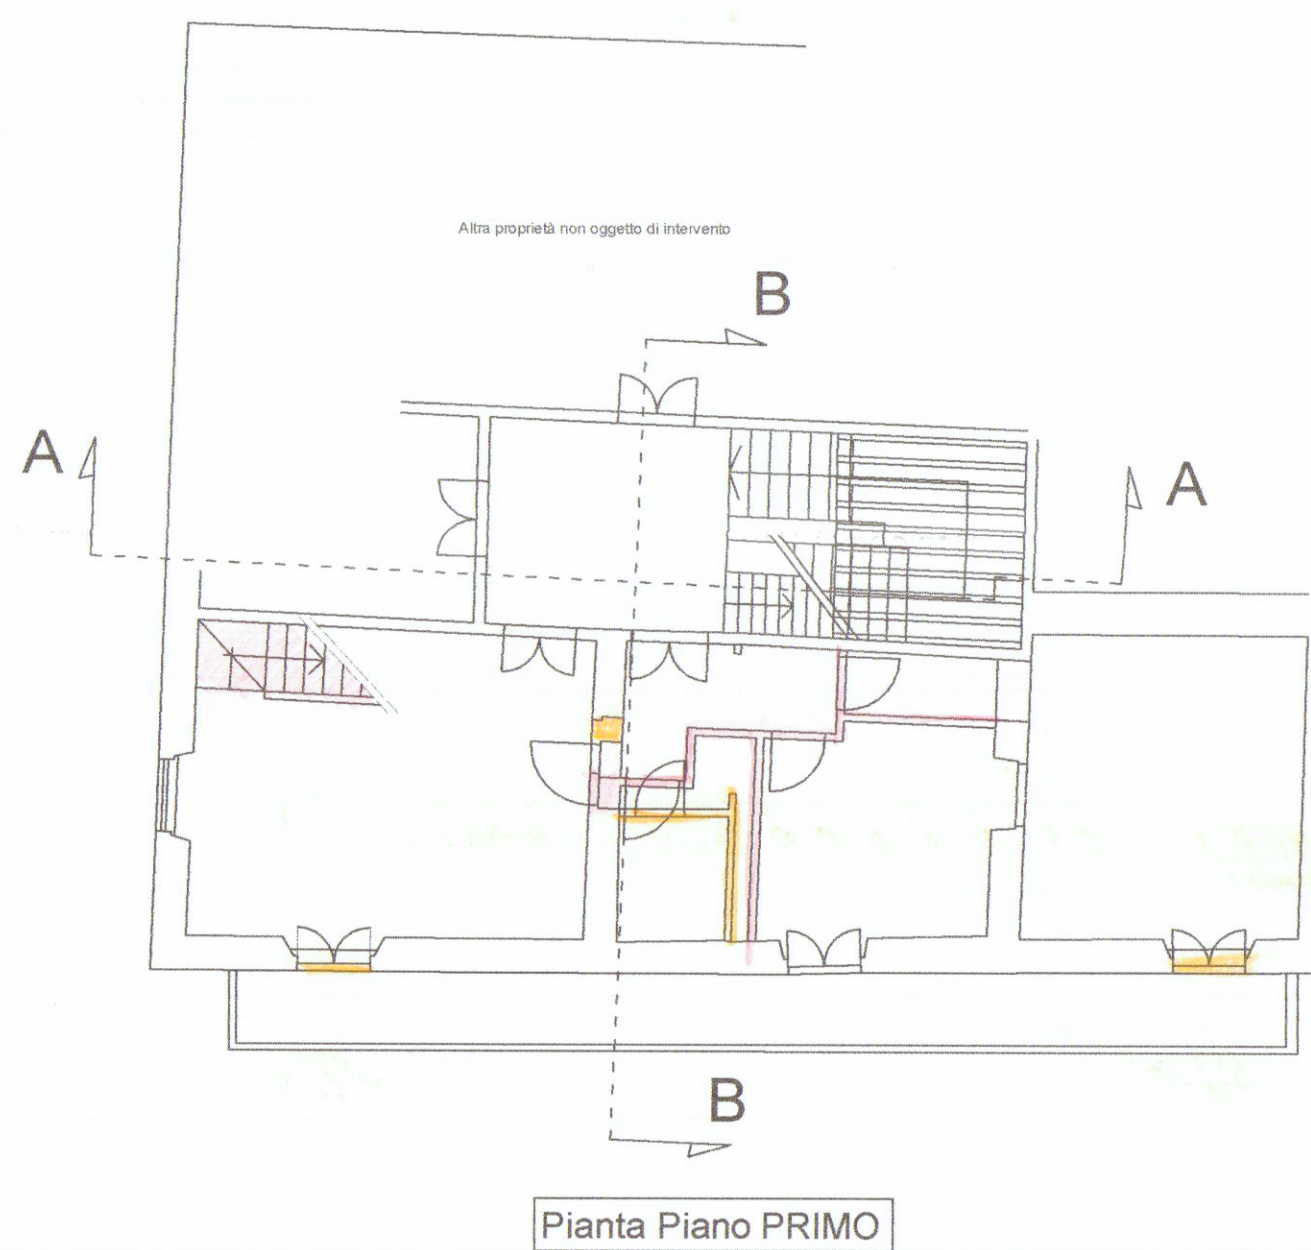
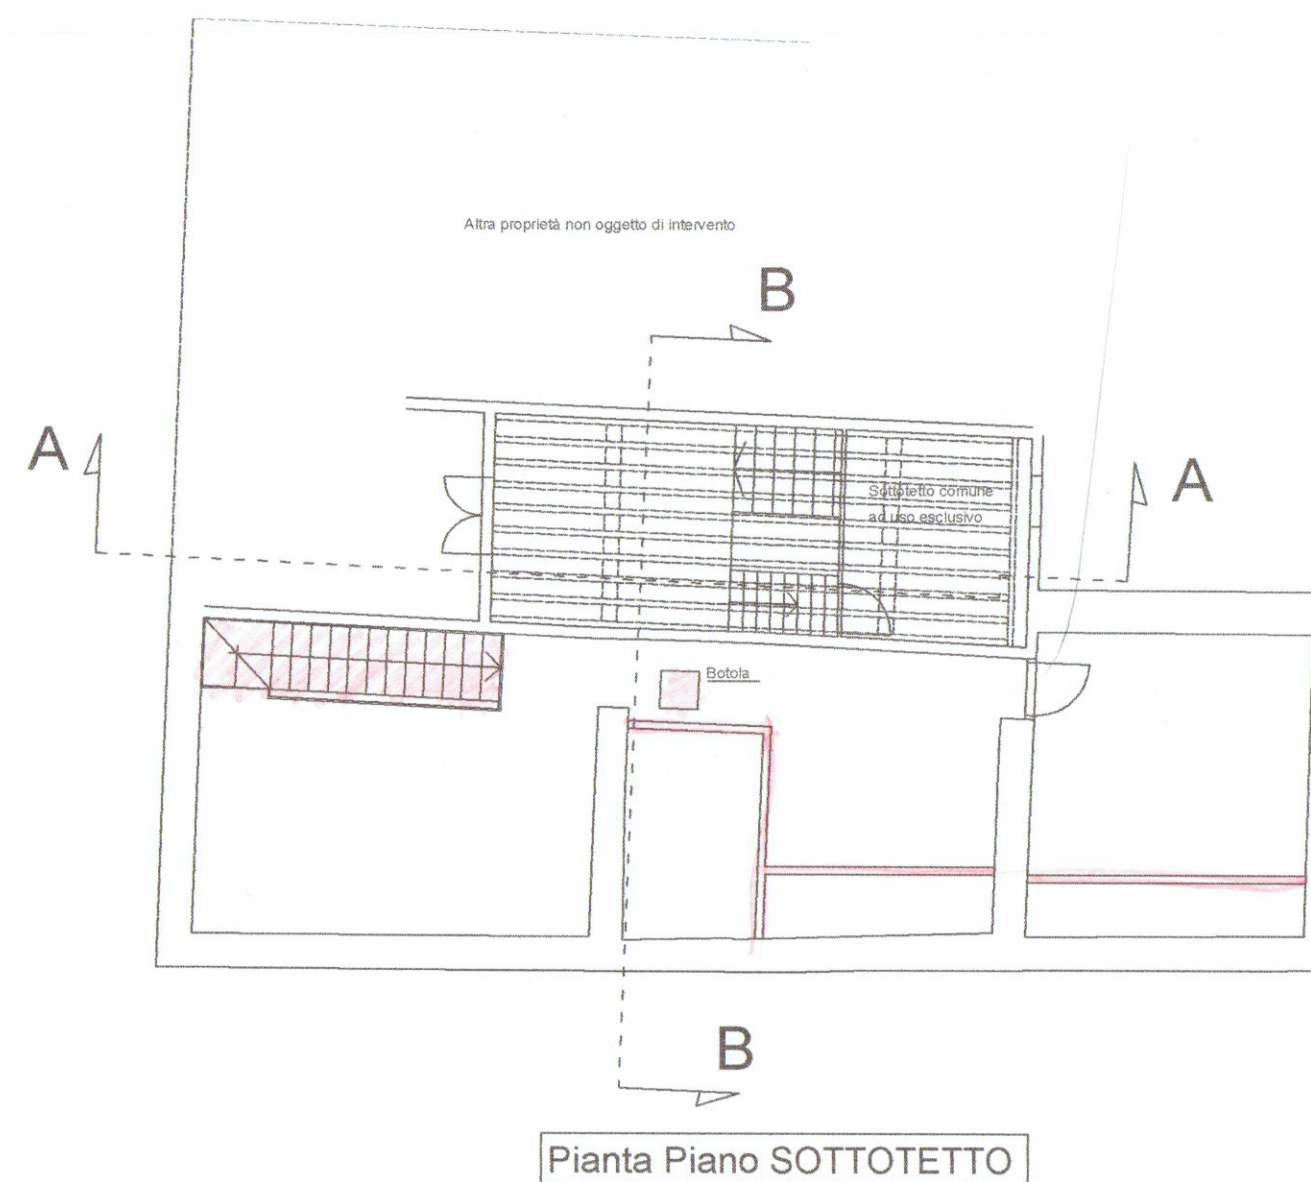


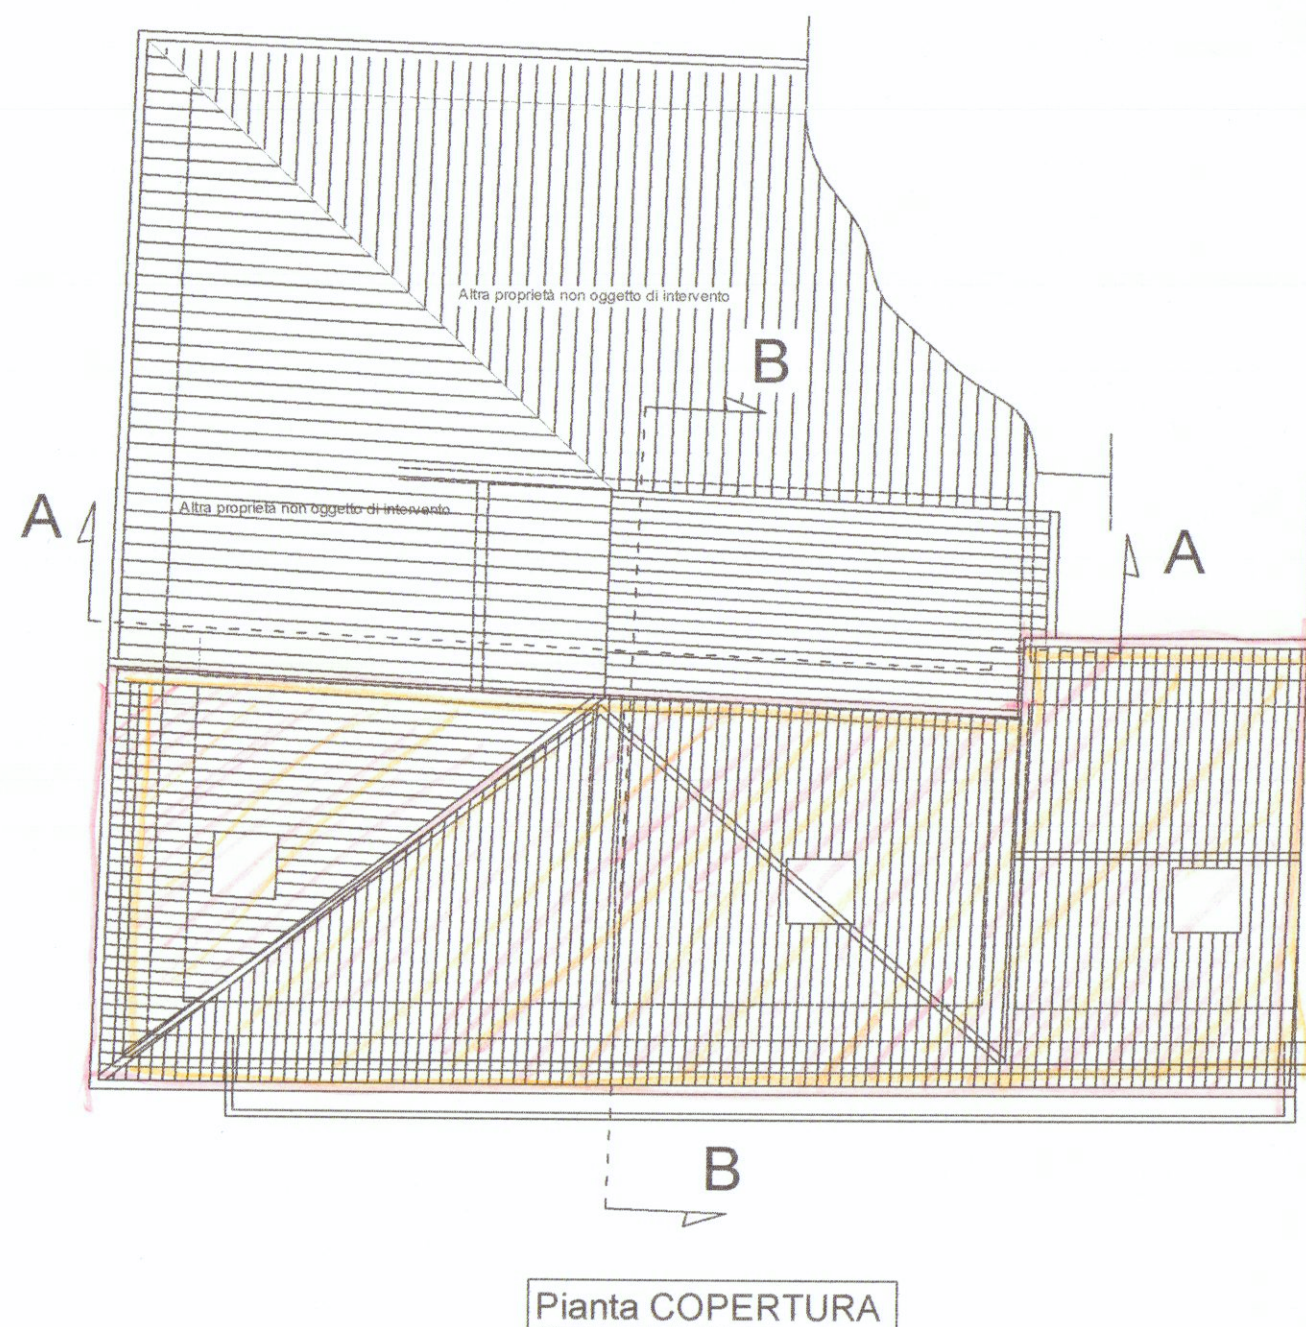

Arch. TELARA SILVESTRO
C.F. TLR SVS 44R25 B832N
Carrara, Piazza 2 Giugno, 14 -
Tel. 3407193154
E-mail: telaradelcarlo@tin.it


COMUNE
di
CARRARA (MS)
Frazione : Avenza
Località : Nazzano

DITTA : BRIZZI GIORGIA Carrara, piazza L. Giorgi, 18 -
C.F. BRZ GRG 37B55 B832Q

OGGETTO: Intervento di ristrutturazione edilizia r3

CONTENUTO : PIANTE - PROSPETTI - SEZIONI STATO DI RAFFRONTO

ESTRATTO CATASTALE 1:1000

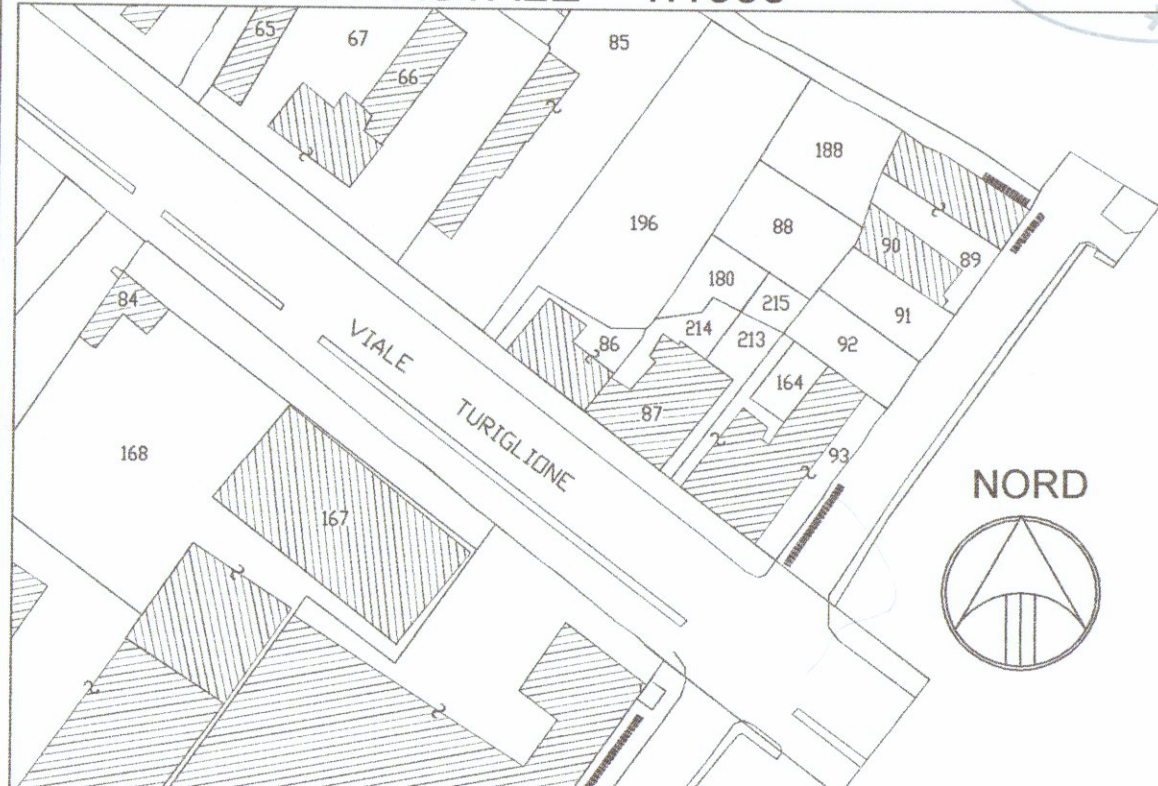

SCALA
1: 100

FOGLIO
83

MAPP. 93
SUB. 10

TAVOLA
03

SPAZIO PER L'APPROVAZIONE

IL TECNICO



Arch. Silvestro Telara

CARRARA, Luglio 2008