



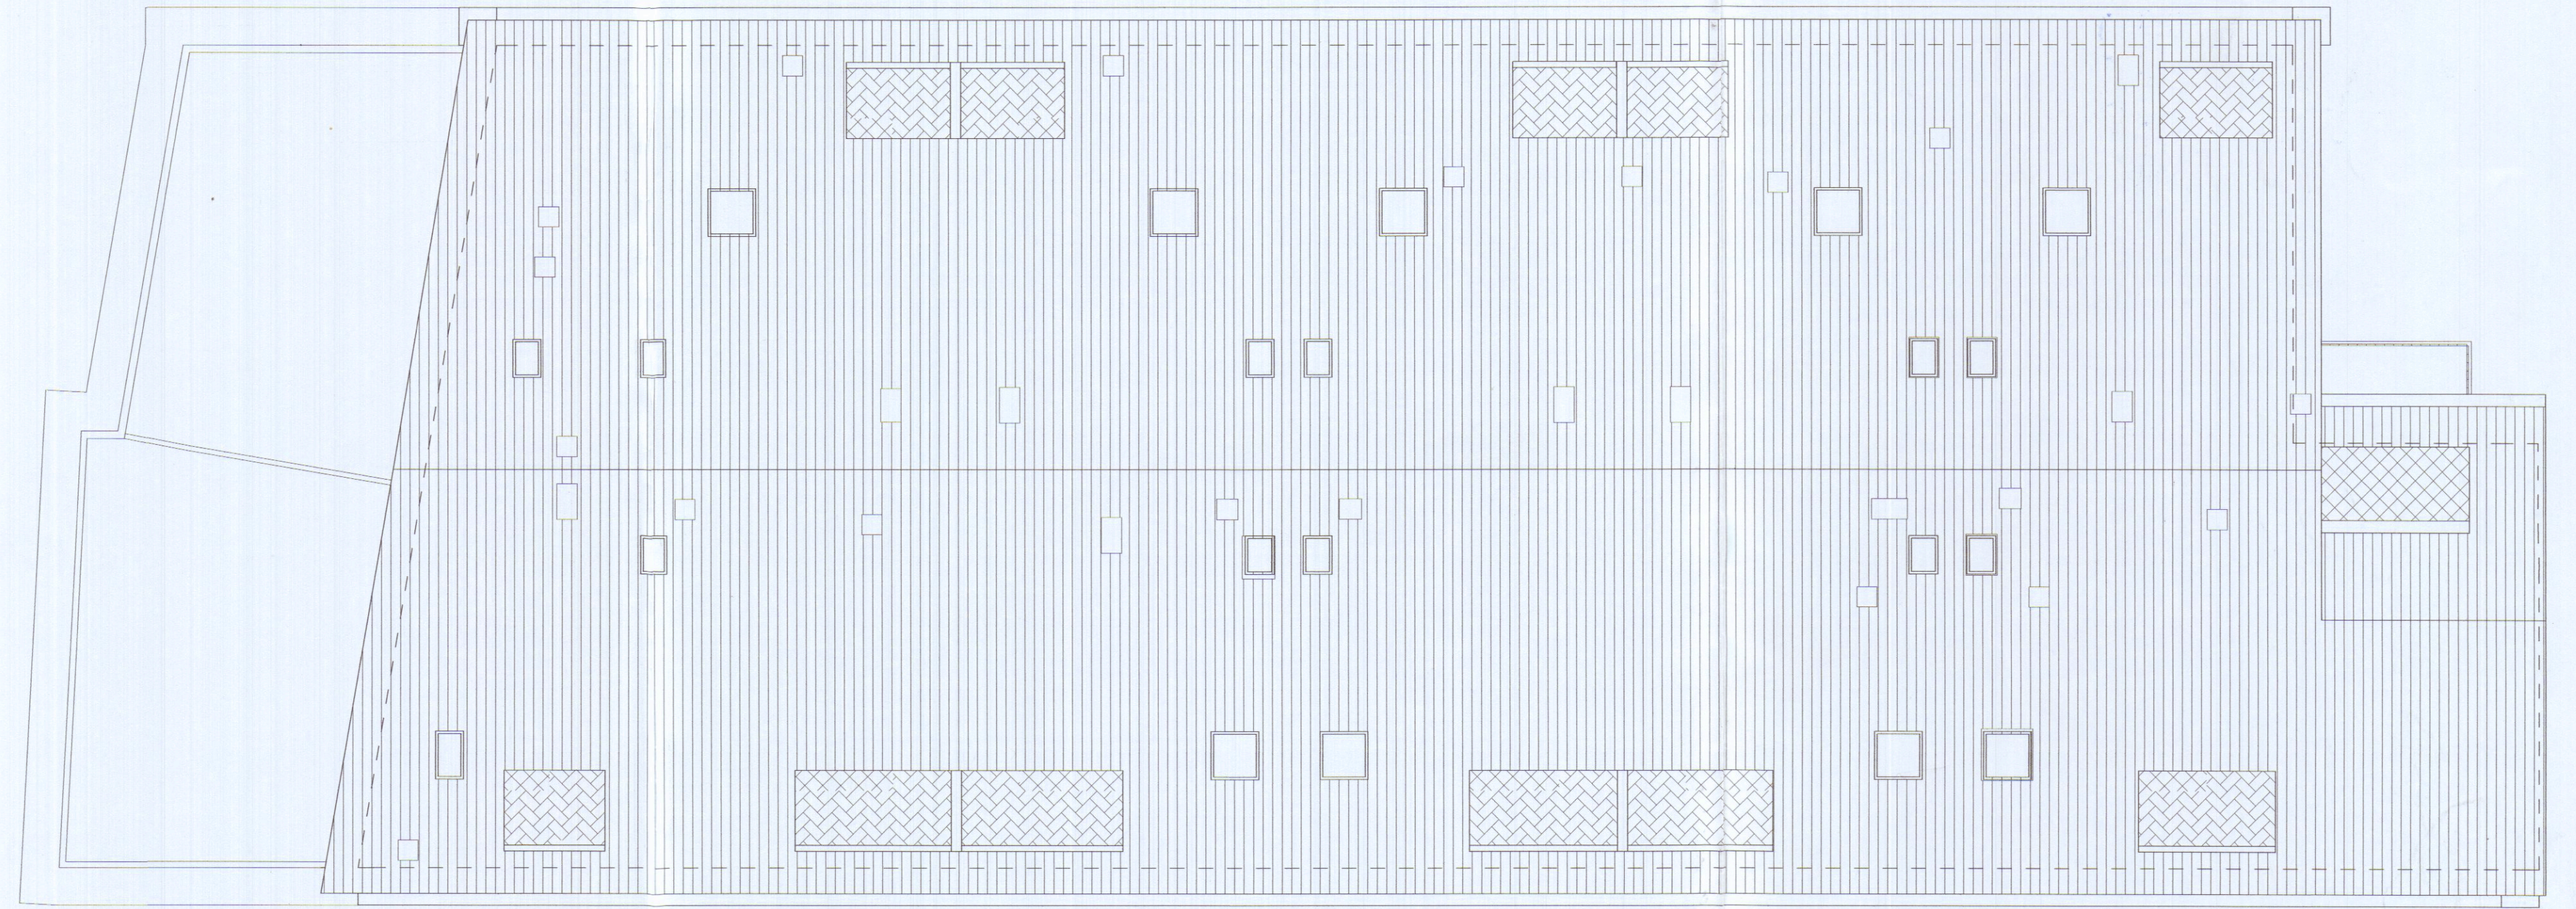

pianta copertura

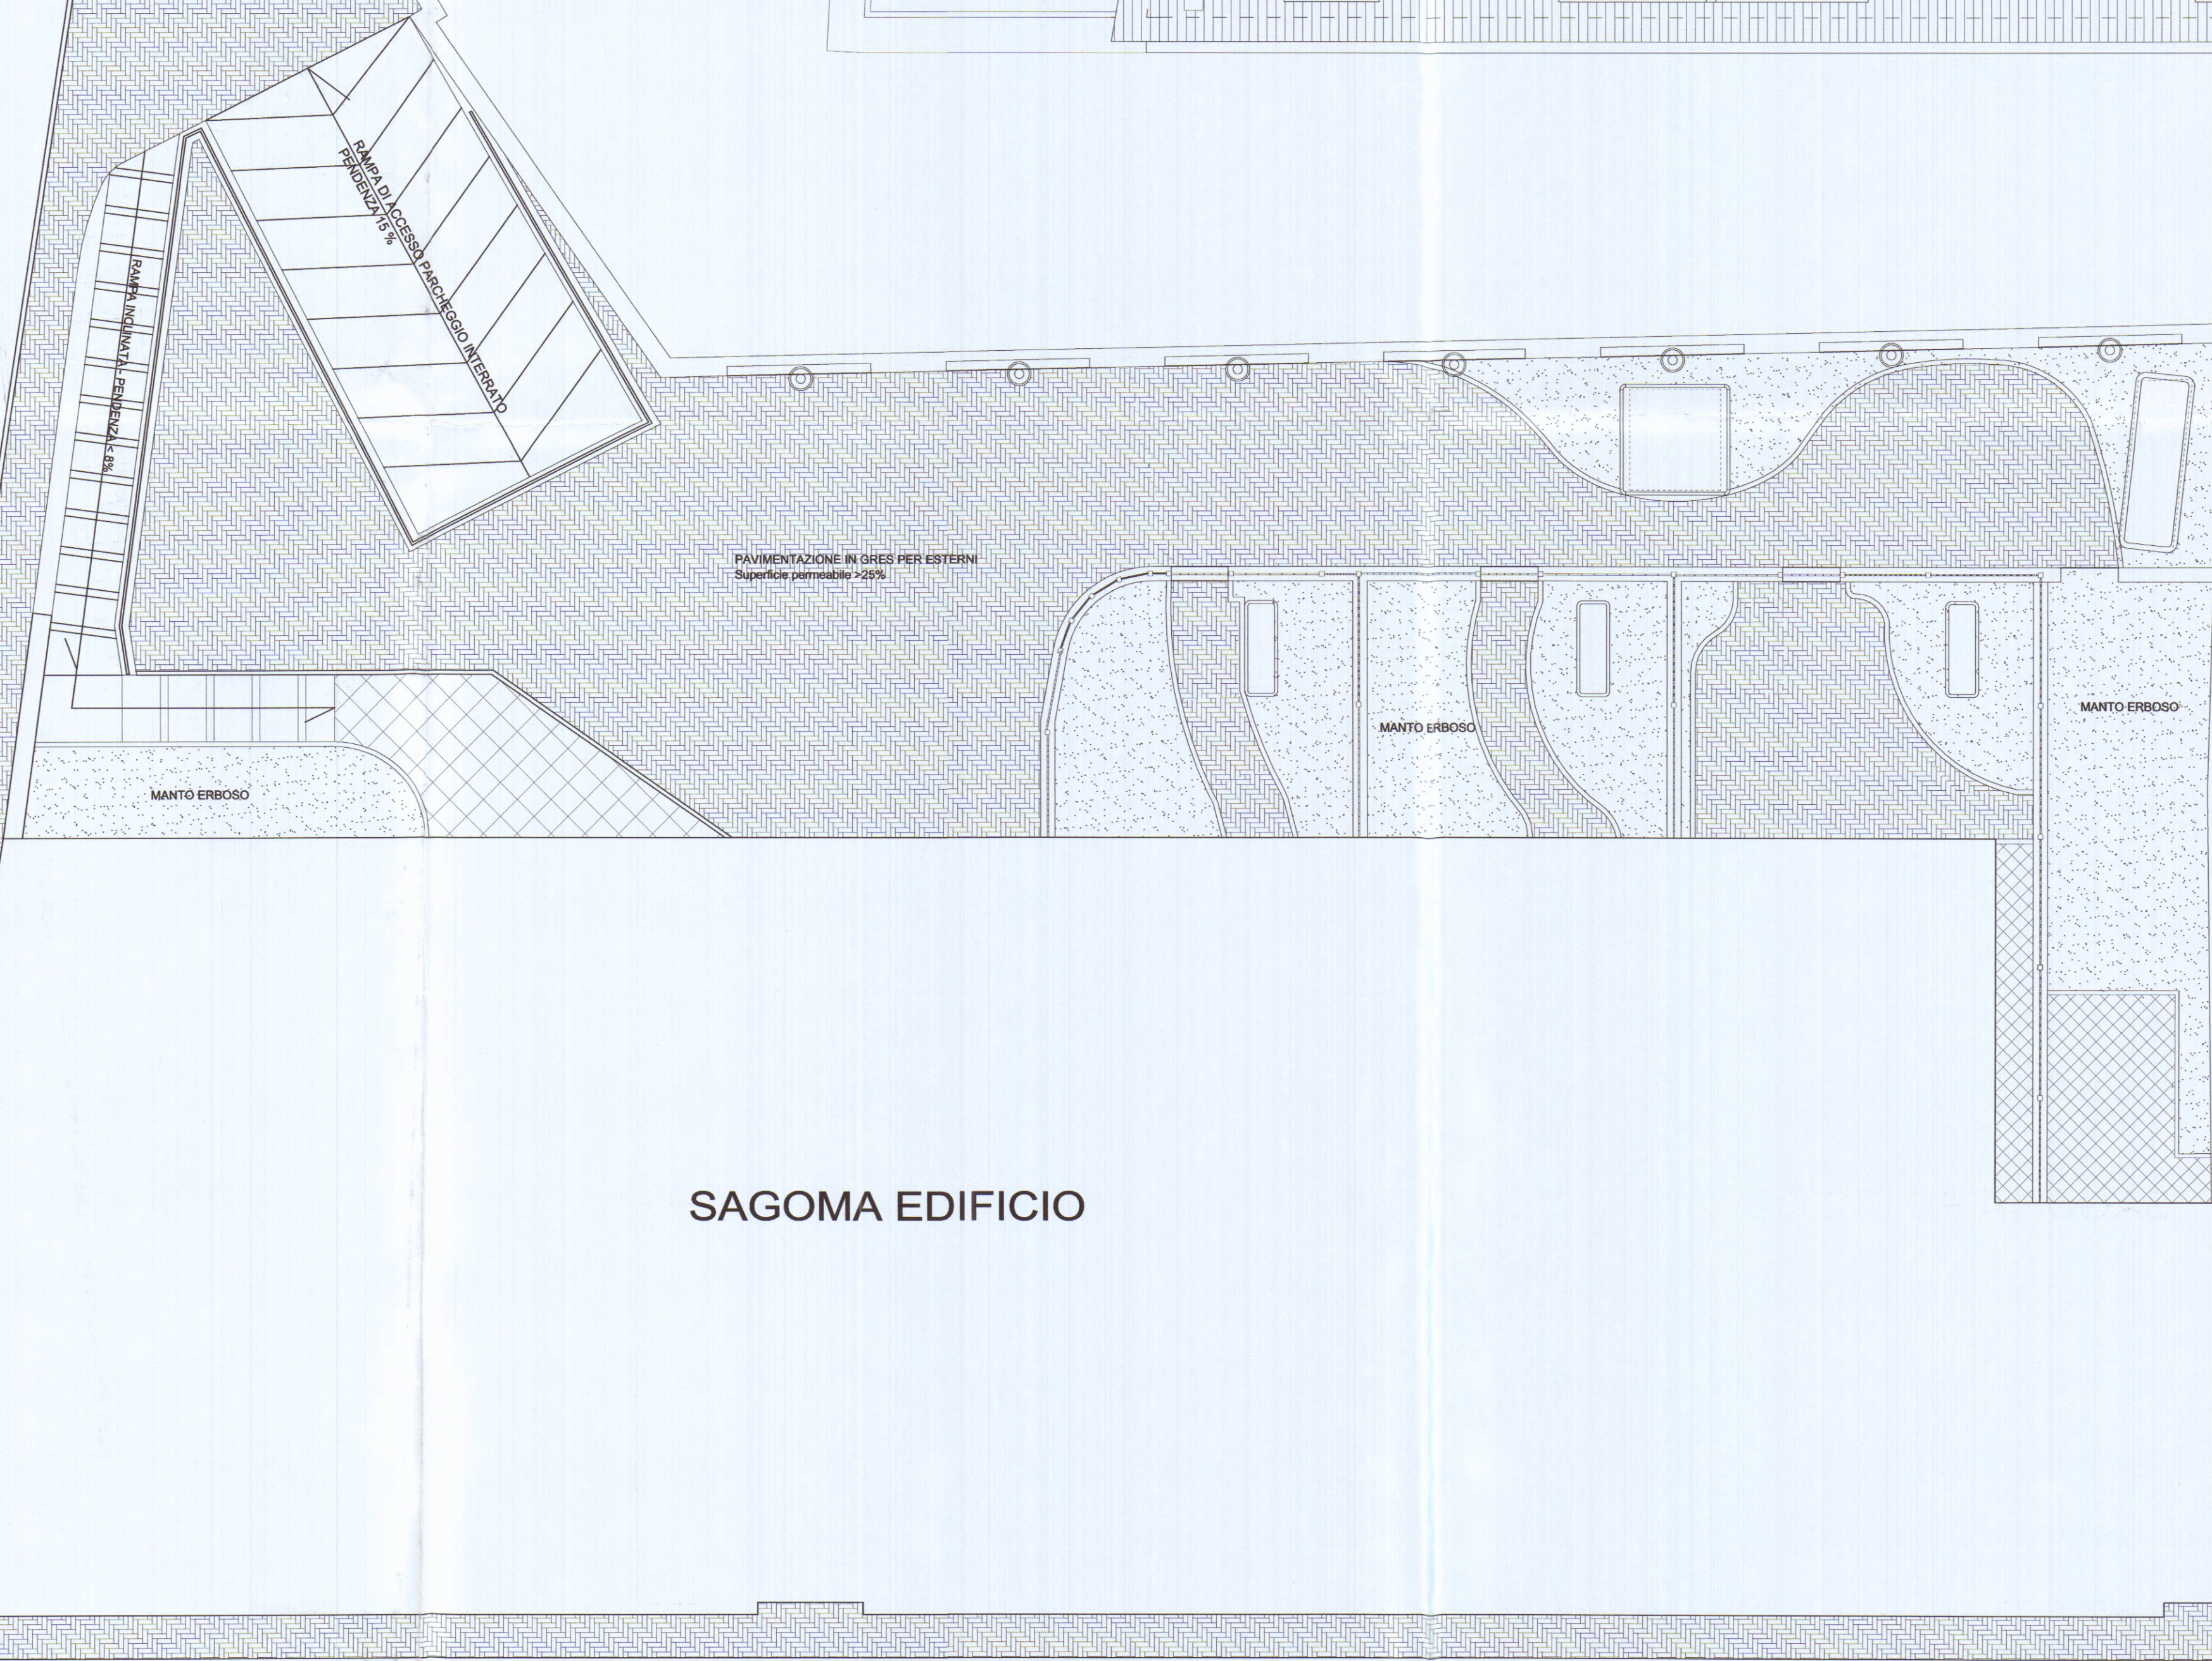

SAGOMA EDIFICIO

pianta sistemazioni giardino

Ingegnere VINCENZO COPPOLA
Via Massa Avenza 283 54100
Massa (MS)
Tel. 0585/855878



VARIANTE IN CORSO D'OPERA

complesso residenziale
"i loggiati"

via Dell'amico
Carrara

STATO DI PROGETTO

Pianta sistemazioni esterne
Pianta Copertura

scala
1 : 100

TAVOLA N.

6


Il Committente :

RESIDENZA PARADISO srl
L'Amministratore Unico
GIUSEPPE VOLPI

APPROVATO

COMUNE DI CARRARA
SETTORE URBANISTICA

VARIANTE n. 1
Approvato dal Dirigente alle condizioni
indicate nel progetto di costruzione

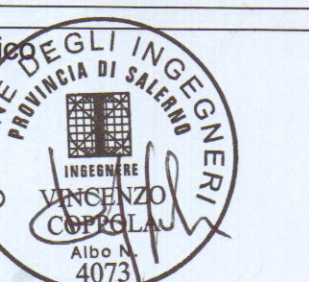

Vidimazioni comunali

elaborato grafico Tav. 1/6/2005
dal Nucleo Valutazione del
Il Responsabile Procedimento
(Piazza del Comune)