
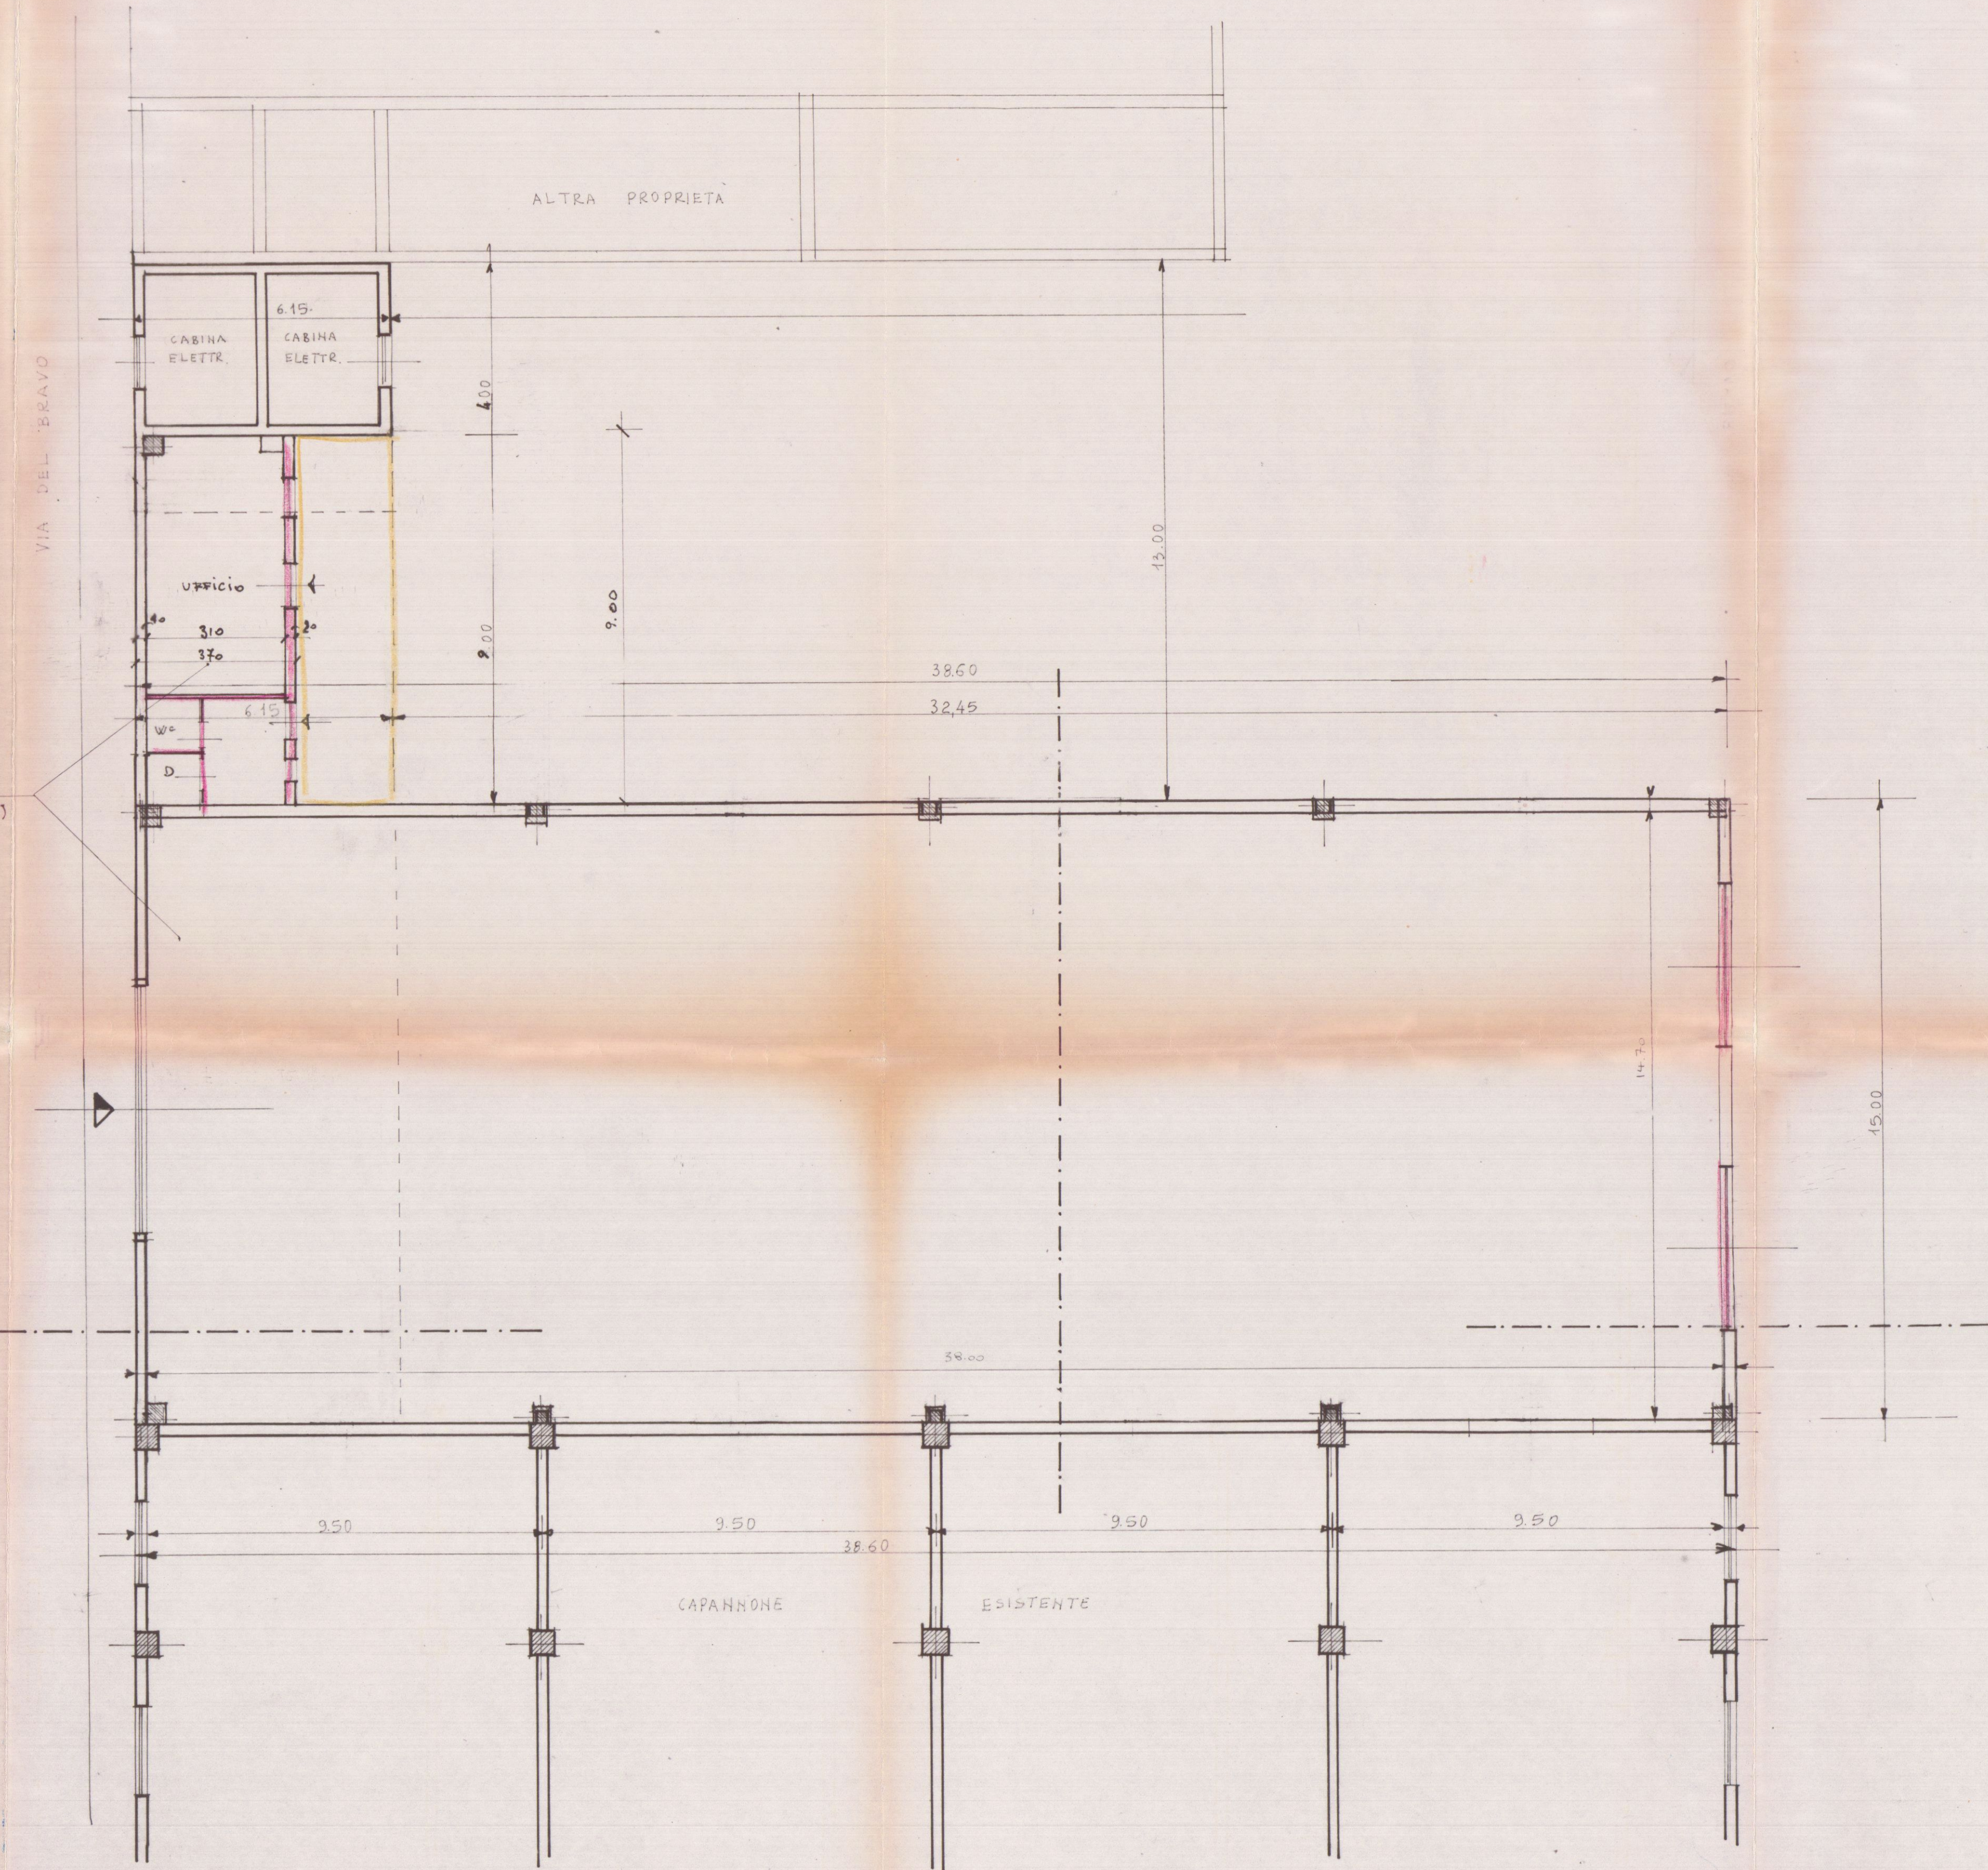


25 MAR. 1980

2° VARIANTE

2° VARIANTE AL -
PROGETTO DI AMPLIAMENTO DI UN CAPANNONE
INDUSTRIALE PER LA PRODUZIONE DI PANNELLI
(DA LAV. VULCANICA) DI PROPRIETÀ
DELLA DITTA B.E.A. s.m.l.
CON SEDE IN VIA PROVINCIALE - LOC. NAZZANO -
PIANTA COPERTURA - PLANIMETRIA - CALCOLO SUPERFICI -
SCALA 1:100

Dott. Ing. GERARDO CLAPS
Via Piuma 11 - Tel. 42037
MASSA
APPROVATO
20 NOV. 1980
STRALCIO CATASTALE
FOGLIO 83
SCALA 1:1000

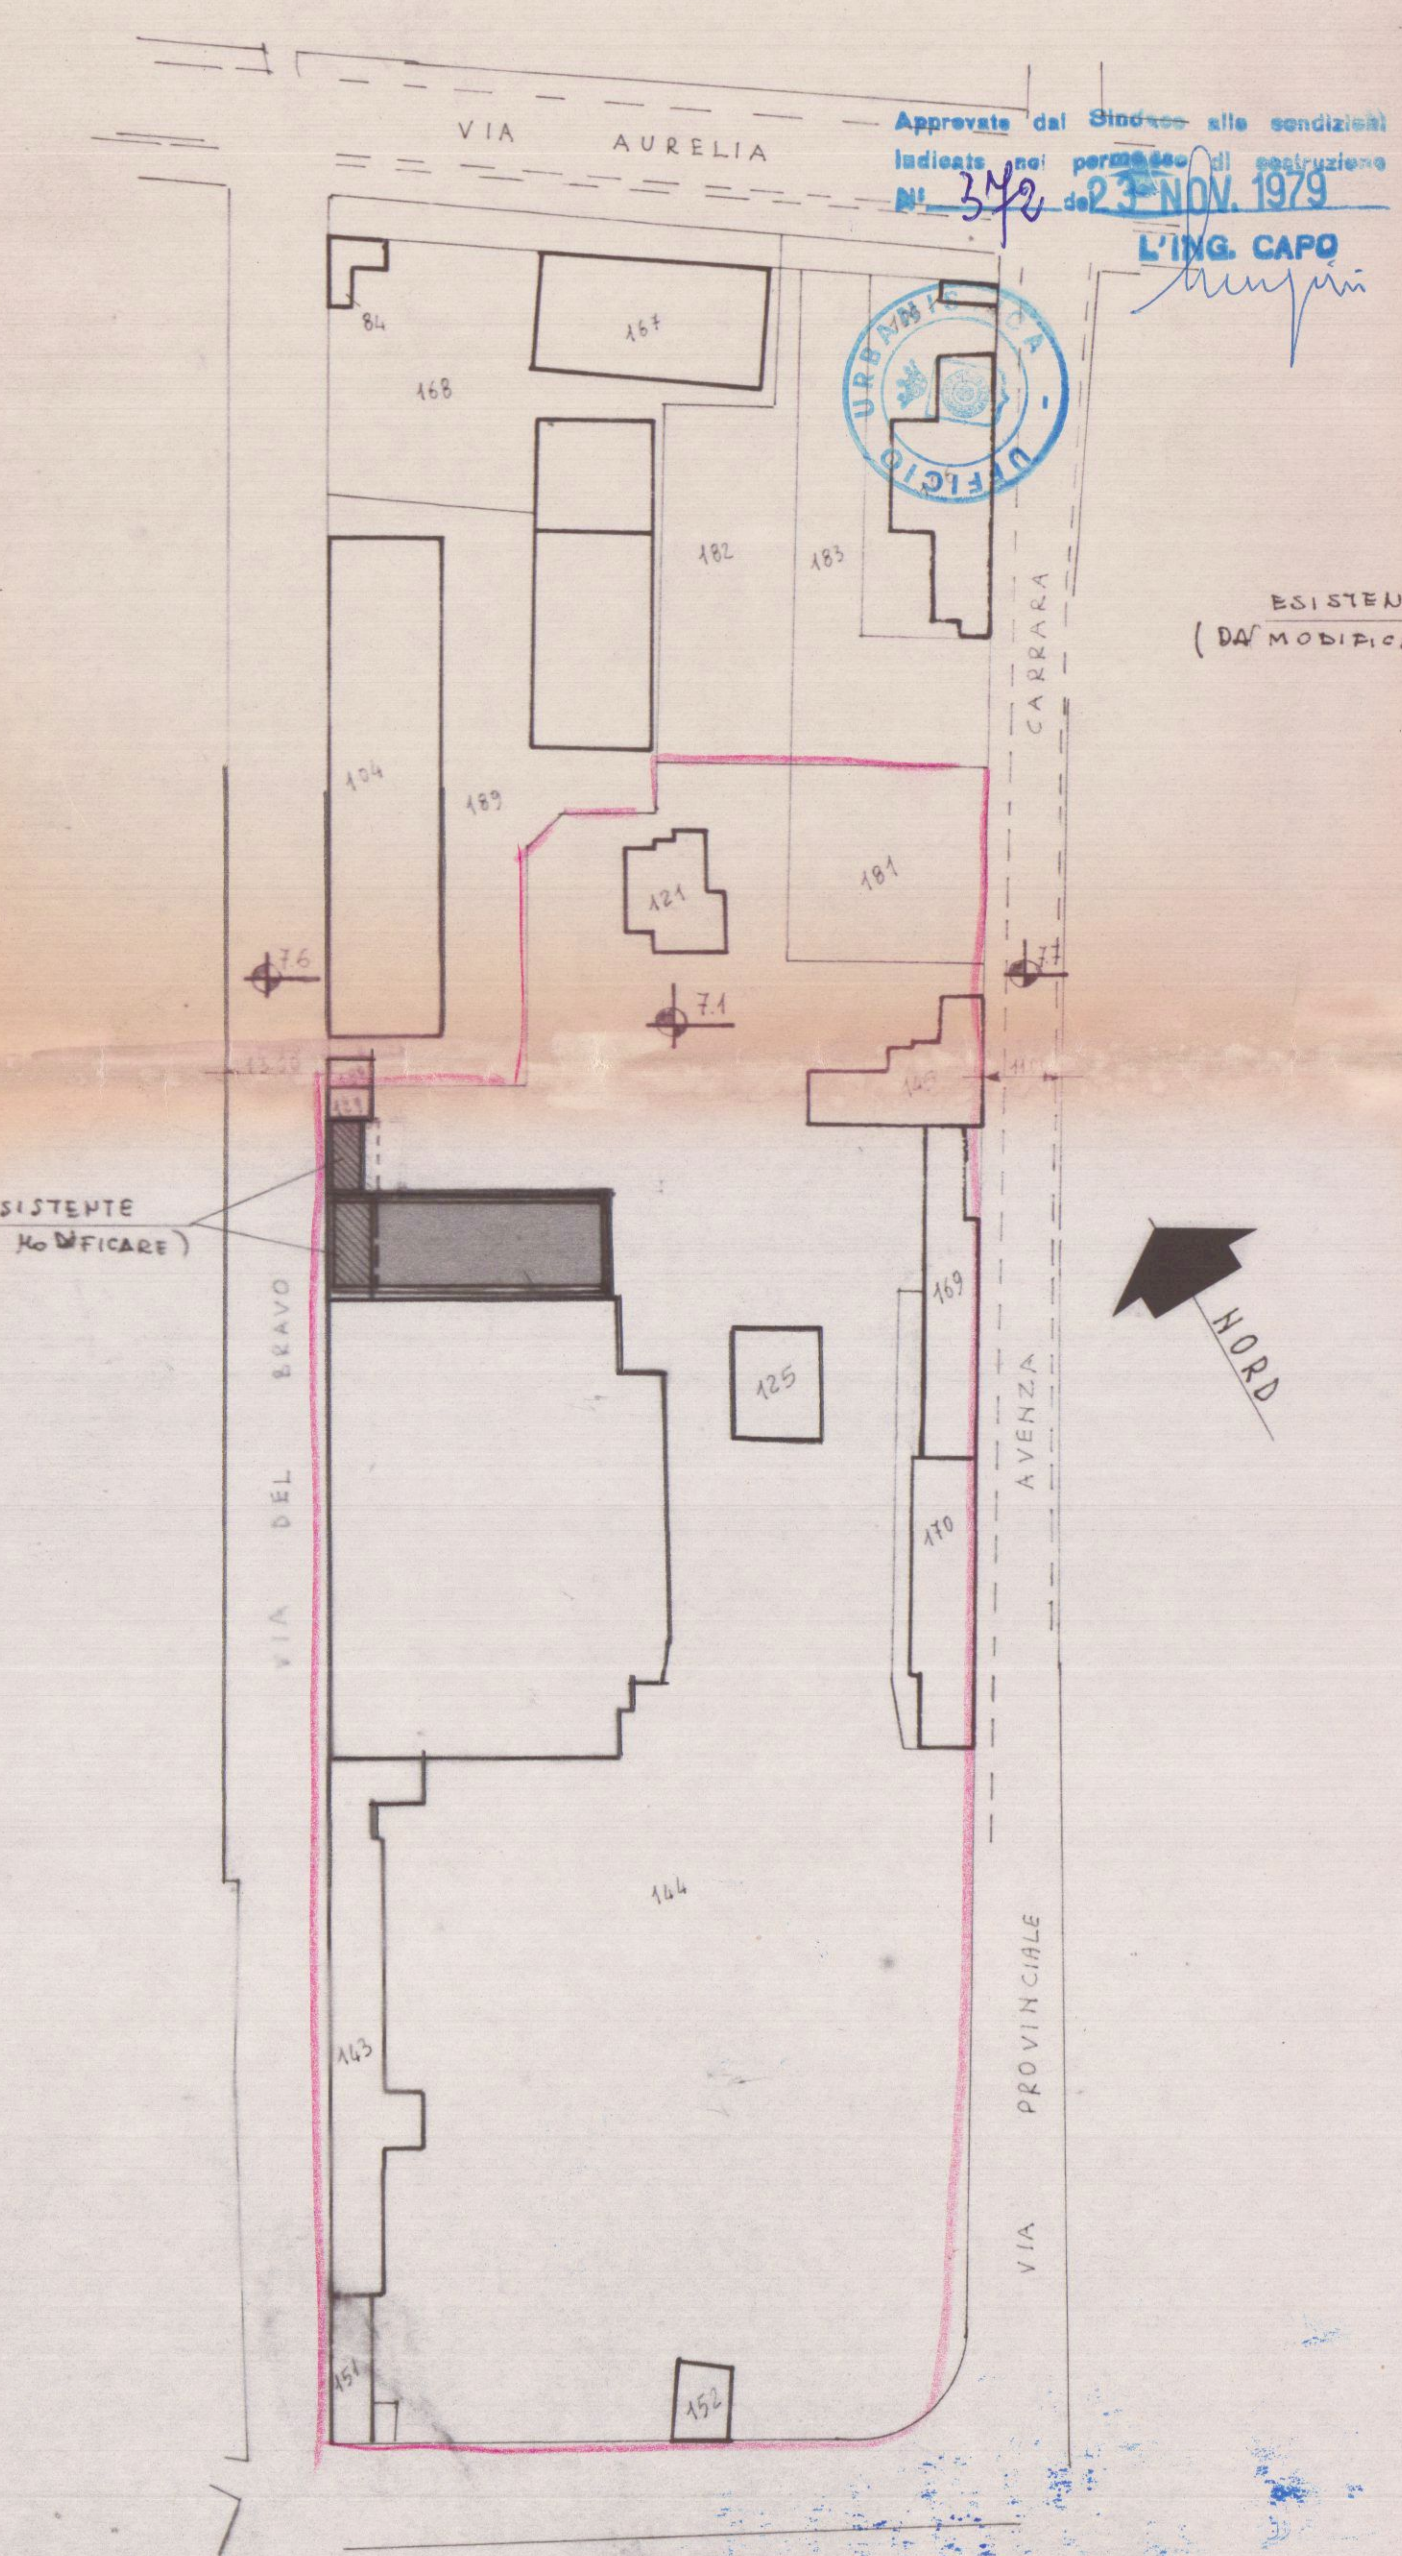

CALCOLO SUPERFICI E VOLUMI

	DIMENSIONI	SUPERFICIE COPERTA	X	VOLUME
ESISTENTE		m ²	m	mc.
CABINA ELETTR.	1 6.15 x 4.00	24.60	9.50	233.400
MAGAZZINO	2 6.15 x 9.00	55.35	5.10	282.685
"	3 6.15 x 15.00	92.25	5.10	470.475
CAPANNONE	4 38.60 x 6.00	231.60	6.80	1574.880
MAGAZZINO	5 26.00 x 38.00	228.00	4.00	912.000
DEPOSITO	6 88.00 x 5.50	484.00	4.00	1.936.000
"	7 8.00 x 14.00	112.00	4.00	448.000
TOTALE	m ²	3.329.20		30.082.960 mc.

UFFICI	8 40.00 x 4.00	160.00	3.00	480.000
ABITAZIONE	9 28.00 x 7.00	196.00	3.00	588.000
"	10 30.00 x 7.00	210.00	4.00	840.000
INGRESSO	11 4.00 x 5.00	20.00	3.00	60.000
UFFICI	12 5.00 x 5.00	25.00	3.00	75.000
"	13 5.00 x 5.00	25.00	3.00	75.000
ABITAZIONE	14 10.00 x 10.00	100.00	6.00	600.000
"	15 5.00 x 2.00	10.00	3.00	30.000
TOTALE		862.00		5.626.000 mc.

TOTALE ESISTENTE	4.190.20			35.708.960 mc.
------------------	----------	--	--	----------------

PROGETTO AMPL.				
DEPOSITO	A 32.45 x 15.00	486.75	6.50	3.163.875
"	A' 6.15 x 15.00	92.25	1.40	129.150
"	A'' 8.70 x 3.00	26.10	2.40	62.640
"	A''' 2.45 x 3.00	7.35	2.40	17.640
TOTALE	m ²	612.30		3.382.935 mc.

TOTALE INQ. GENERALE	4.654.80			39.091.895 mc.
----------------------	----------	--	--	----------------

TOTALE MC. NUOVO CAPANNONE (dimensione) 3.382.935
TOTALE MC. GENERALE 39.091.895

