

18 SET. 1978

SOLUZIONE



PROGETTO DI AMPLIAMENTO DI UN CAPANNONE INDUSTRIALE DA ADIBIRE A MAGAZZINO ED AUTOMEZZI DEPOSITO MATERIALI DI PROPRIETA' DELLA DITTA CELLUBLOC VULCANBLOC S.n.c. CON SEDE IN VIA PROVINCIALE - LOC. NAZZANO.

PIANTA COPERTURA - PLANIMETRIA - CALCOLO SUPERFICI -
SCALA 1:100

TAV. 2



STRALCIO CATASTALE FOGLIO 83 SCALA 1:1000

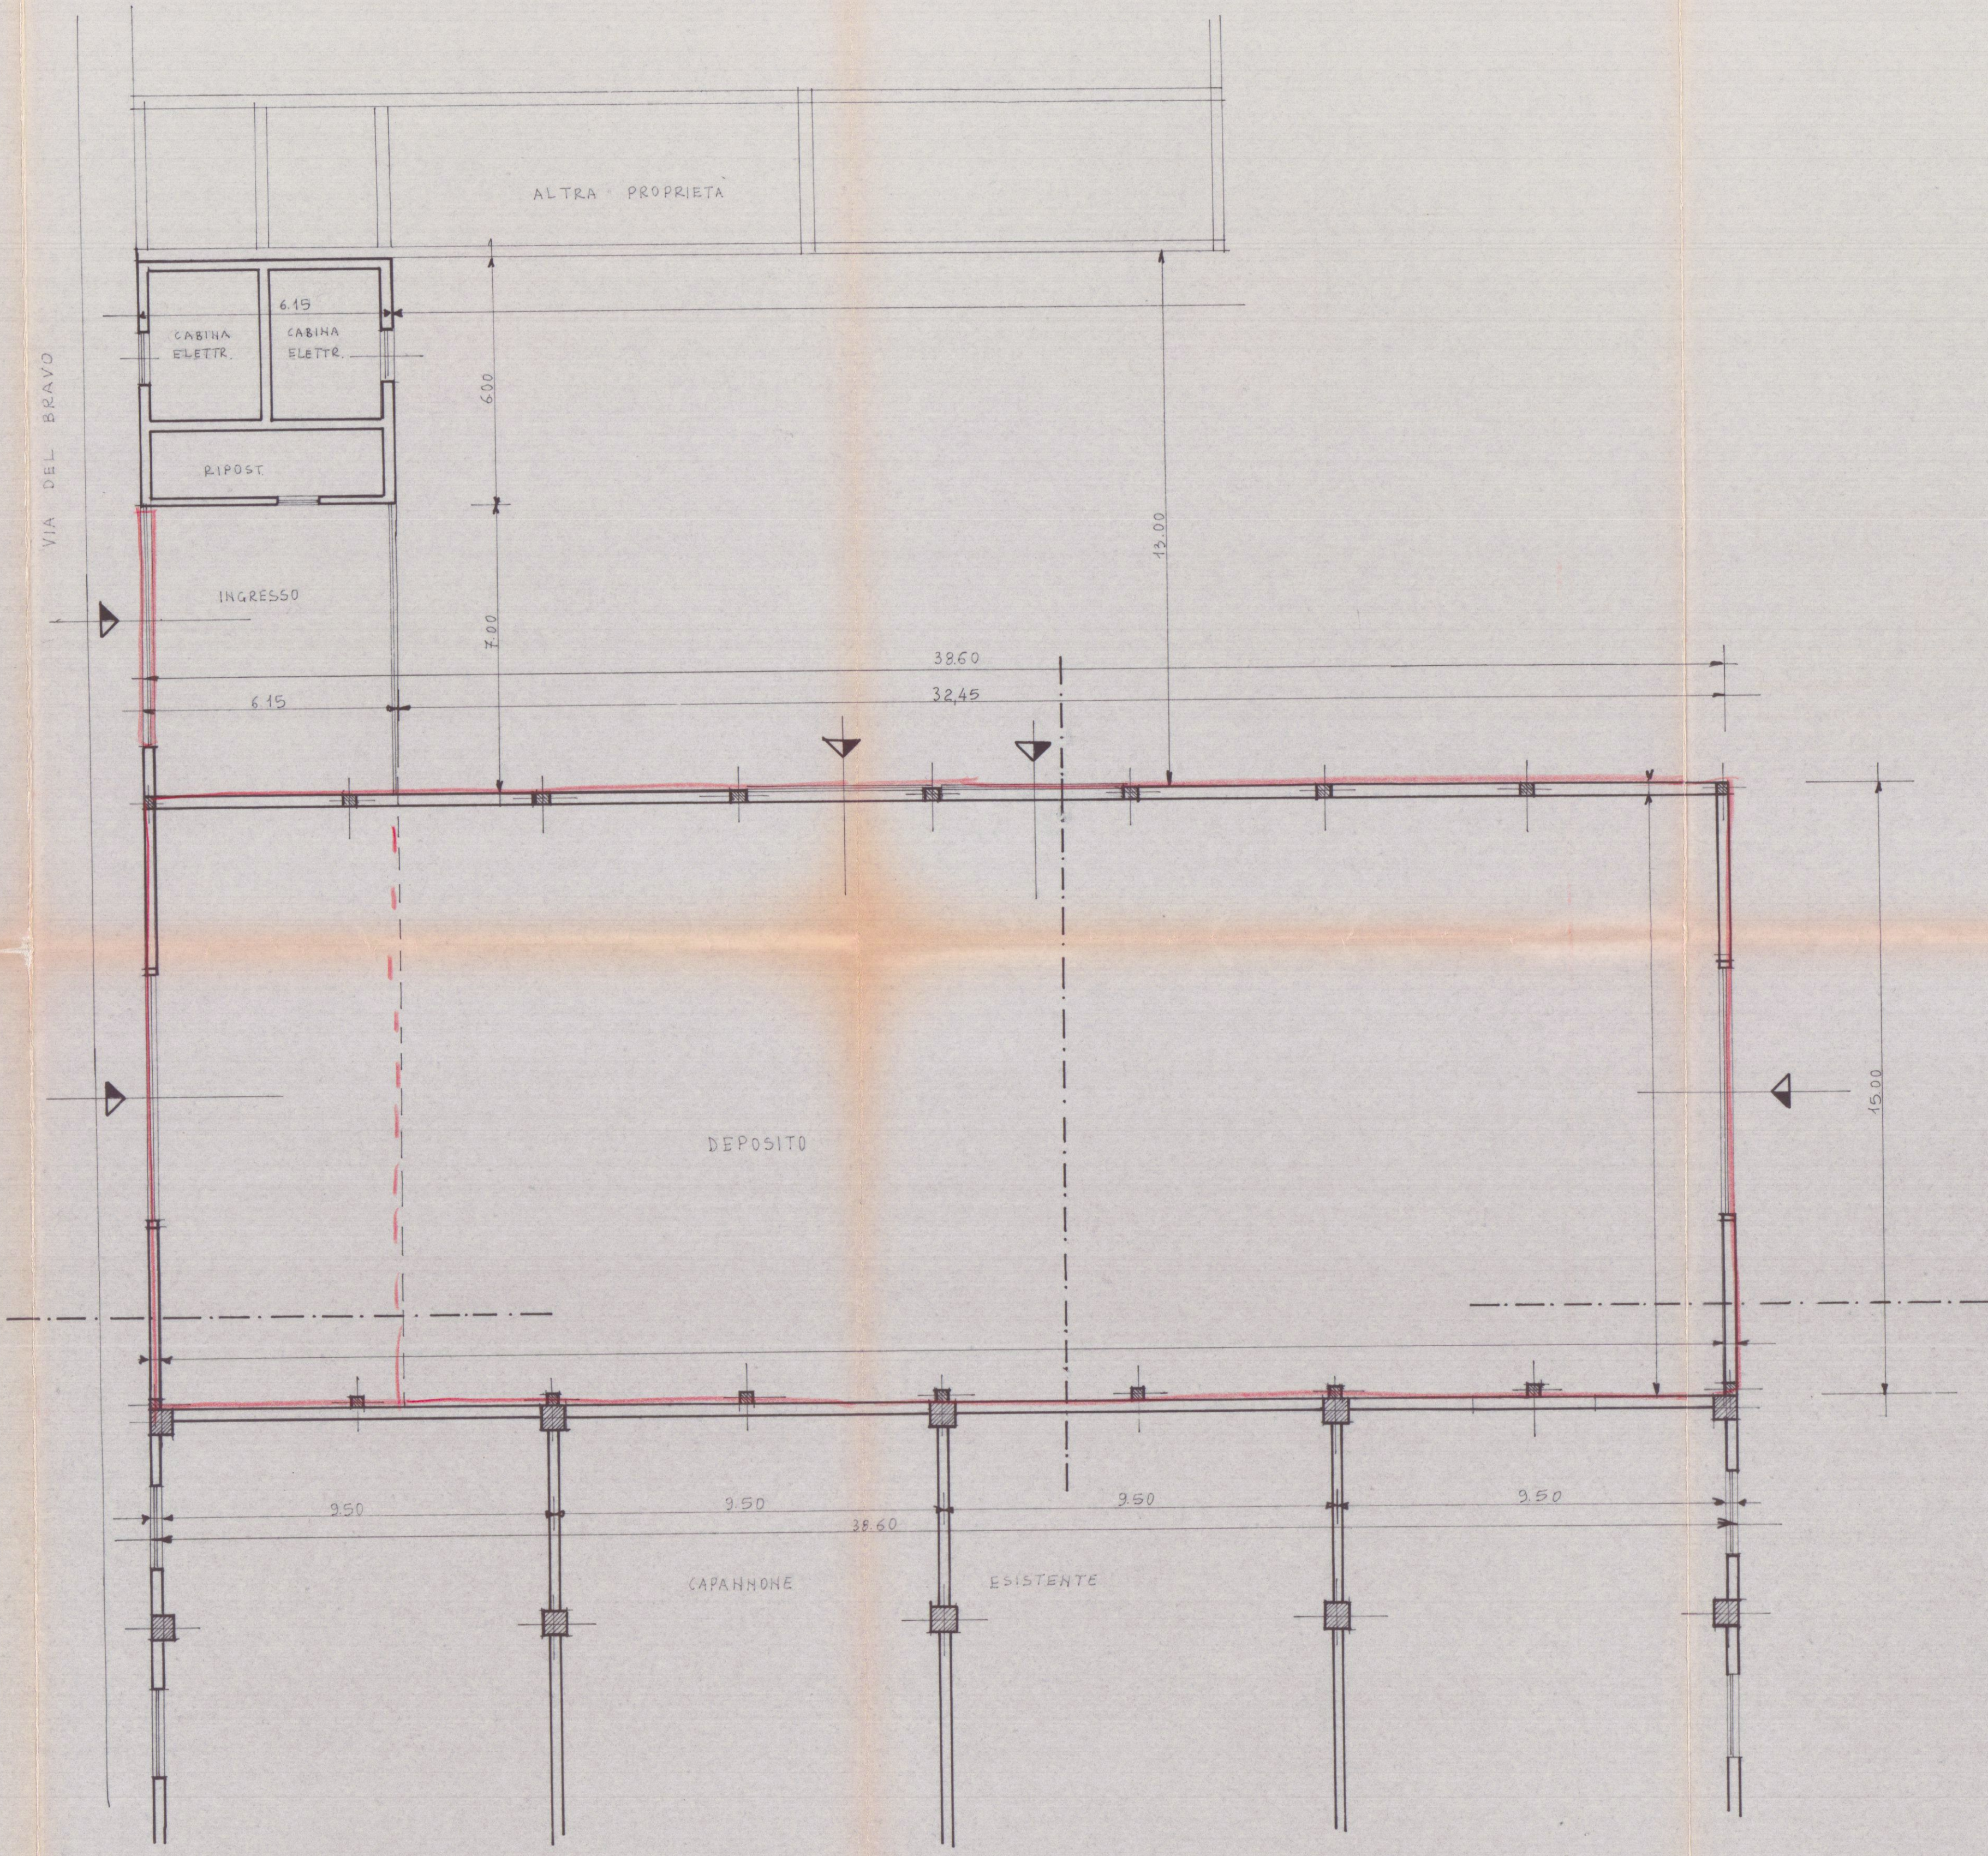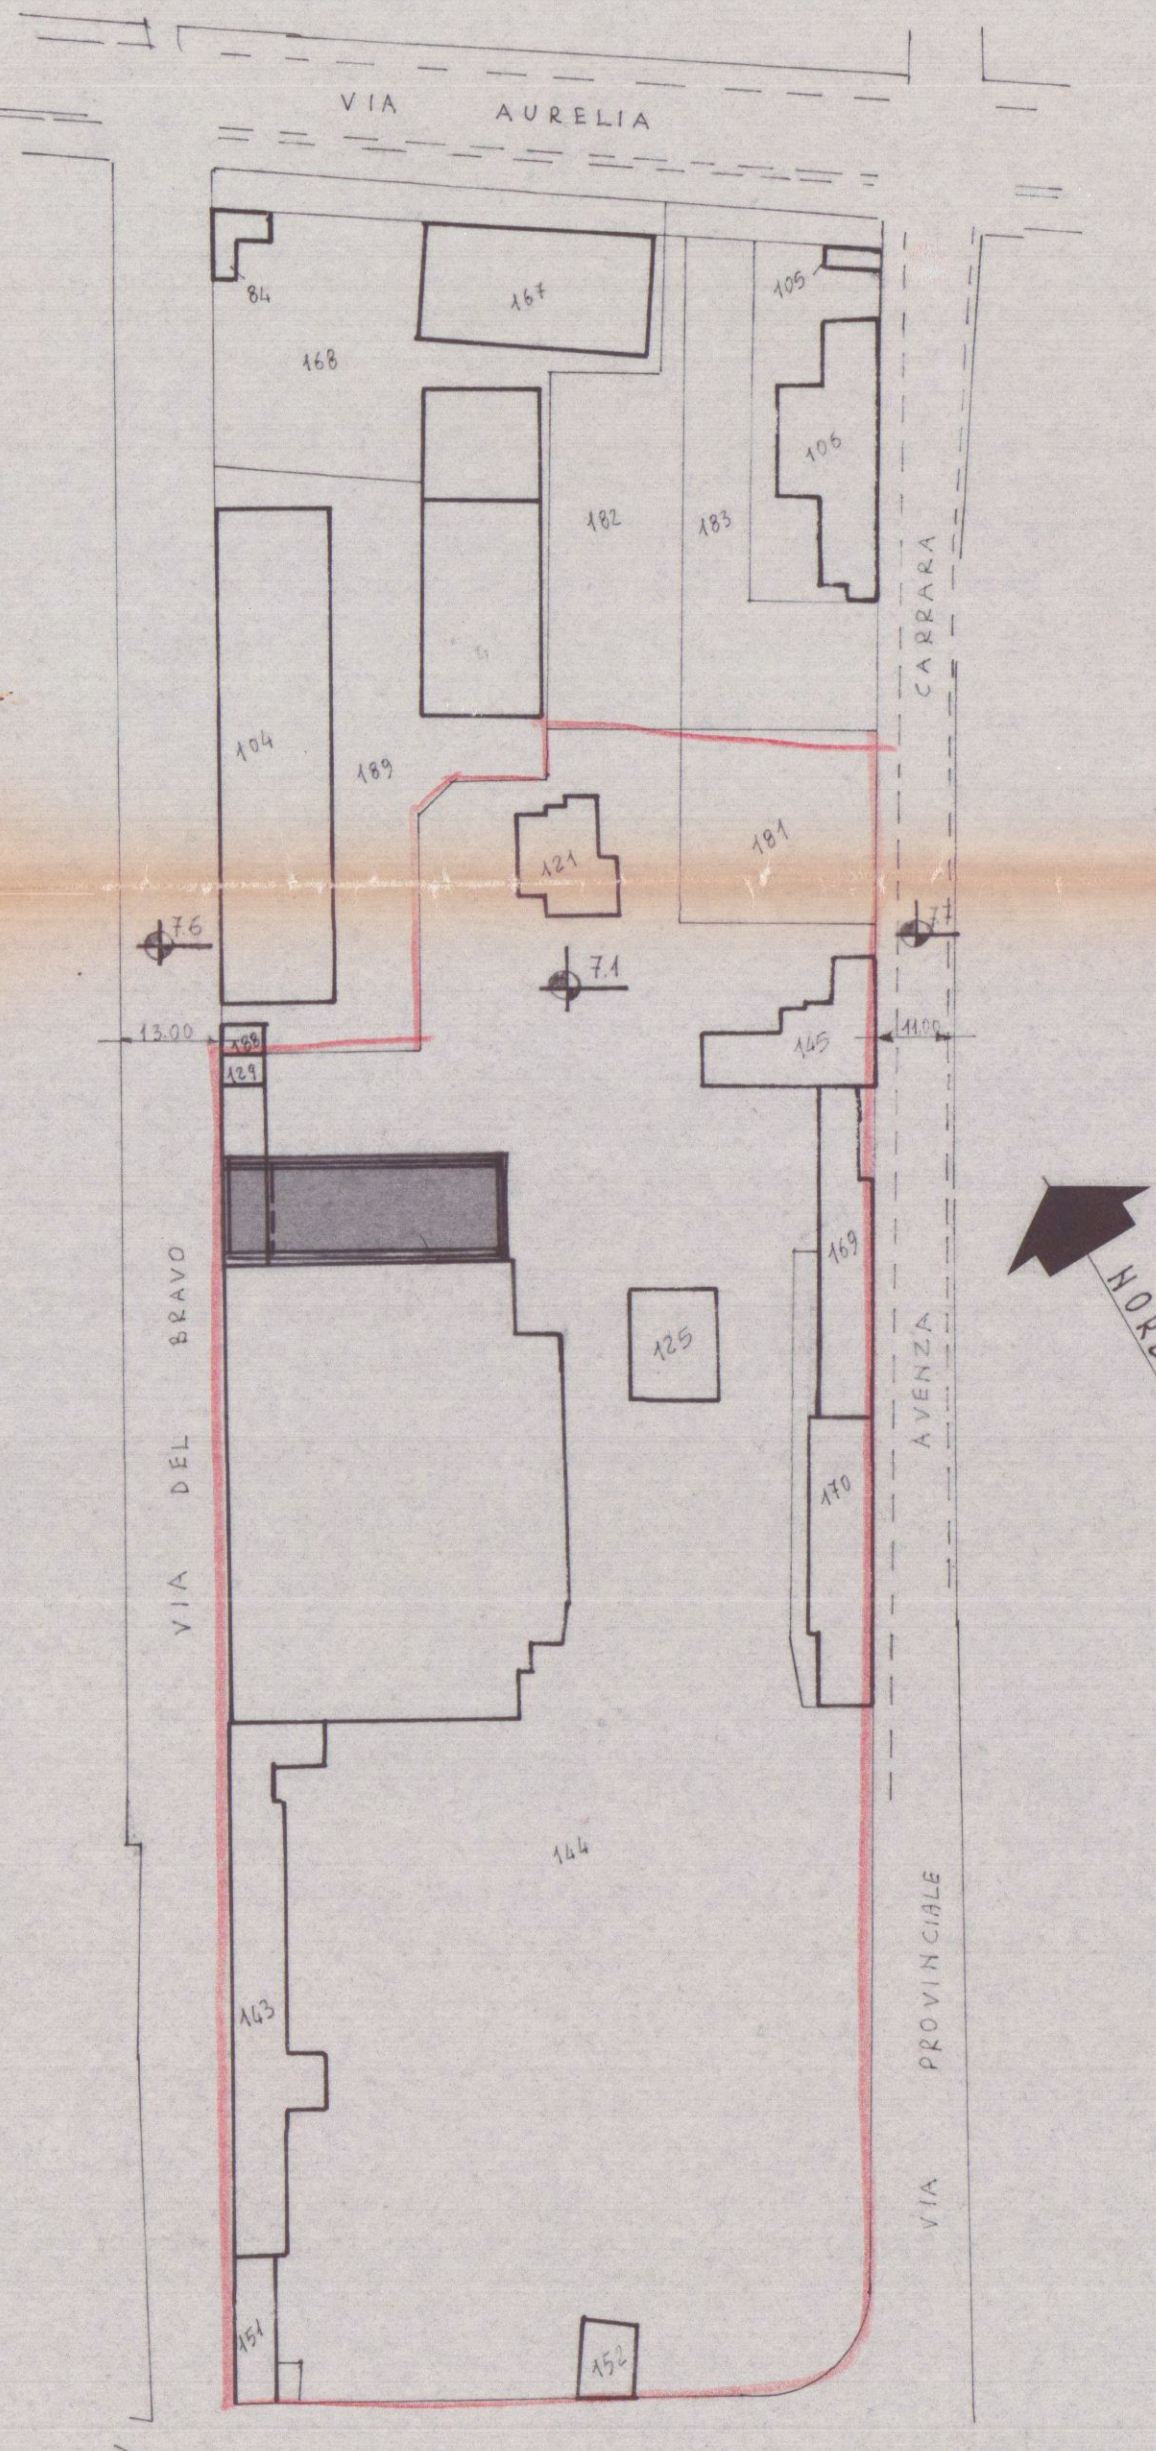

CALCOLO SUPERFICI E VOLUMI

	DIMENSIONI	SUPERFICIE COPERTA	X	VOLUME
ESISTENTE		mq.	m.	mc.
CABINA ELETTR.	1 6,15 x 4,00	24,60	9,90	221,400
MAGAZZINO	2 6,15 x 12,00	55,35	5,10	282,685
"	3 6,15 x 15,00	92,25	5,10	470,475
CAPANNONE	4 38,60 x 6,00	2316,00	6,80	15748,800
MAGAZZINO	5 26,00 x 38,00	228,00	4,00	912,000
DEPOSITO	6 88,00 x 5,50	484,00	4,00	1.936,000
"	7 8,00 x 16,00	128,00	4,00	512,000
TOTALE		3.328,20		20.082,960
UFFICI	8 40,00 x 4,00	60,00	5,00	420,000
ABITAZIONE	9 29,00 x 7,00	203,00	5,00	1.421,000
"	10 30,00 x 5,00	210,00	4,00	1.440,000
INGRESSO	11 4,00 x 5,00	20,00	5,00	140,000
UFFICI	12 5,00 x 7,00	35,00	5,00	494,000
"	13 10,00 x 4,00	40,00	5,00	330,000
"	14 15,00 x 7,00	105,00	4,00	735,000
"	15 6,00 x 6,00	36,00	4,00	360,000
ABITAZIONE	16 10,00 x 10,00	100,00	6,00	600,000
"	17 5,00 x 20,00	100,00	5,00	420,000
TOTALE		862,00		5.626,000
TOTALE ESISTENTE		4.190,20		25.708,960
PROGETTO AMPL.				
DEPOSITO	A 32,45 x 15,00	486,75	6,50	3.163,875
"	A' 6,15 x 15,00	55,35	4,40	129,450
TOTALE PROGETTO		486,75		3.293,325
TOTALE SUP. COPERTA		4.676,95		29.001,985

