



18 NOV. 1978

PROGETTO DI AMPLIAMENTO DI UN CAPANNONE INDUSTRIALE PER LA PRODUZIONE DI PANNELLI (DI LAVA VULCANICA) DI PROPRIETA' DELLA DITTA - BEA s.r.l. - CIVILBLOC VULCANBLOC s.n.c. CON SEDE IN VIA PROVINCIALE - LOC. NAZZANO.

PIANTA COPERTURA - PLANIMETRIA - CALCOLO SUPERFICI - SCALA 1:100

1 DIC. 1978 PARERE FAVOREVOLE del Consorzio Zona Industriale Apuana
Ing. Gerardo Cops
VIA PUGGIO 11 - 51017, 42037 MASSA
Foglio 83
SCALA 1:1000

2 SOLUZIONE APPROVATO
18 NOV. 1978
CONTROLLATO
IL COMITANTE PROVINCIALE
(Ch. Ing. S. Grassi)
15 GEN. 1979

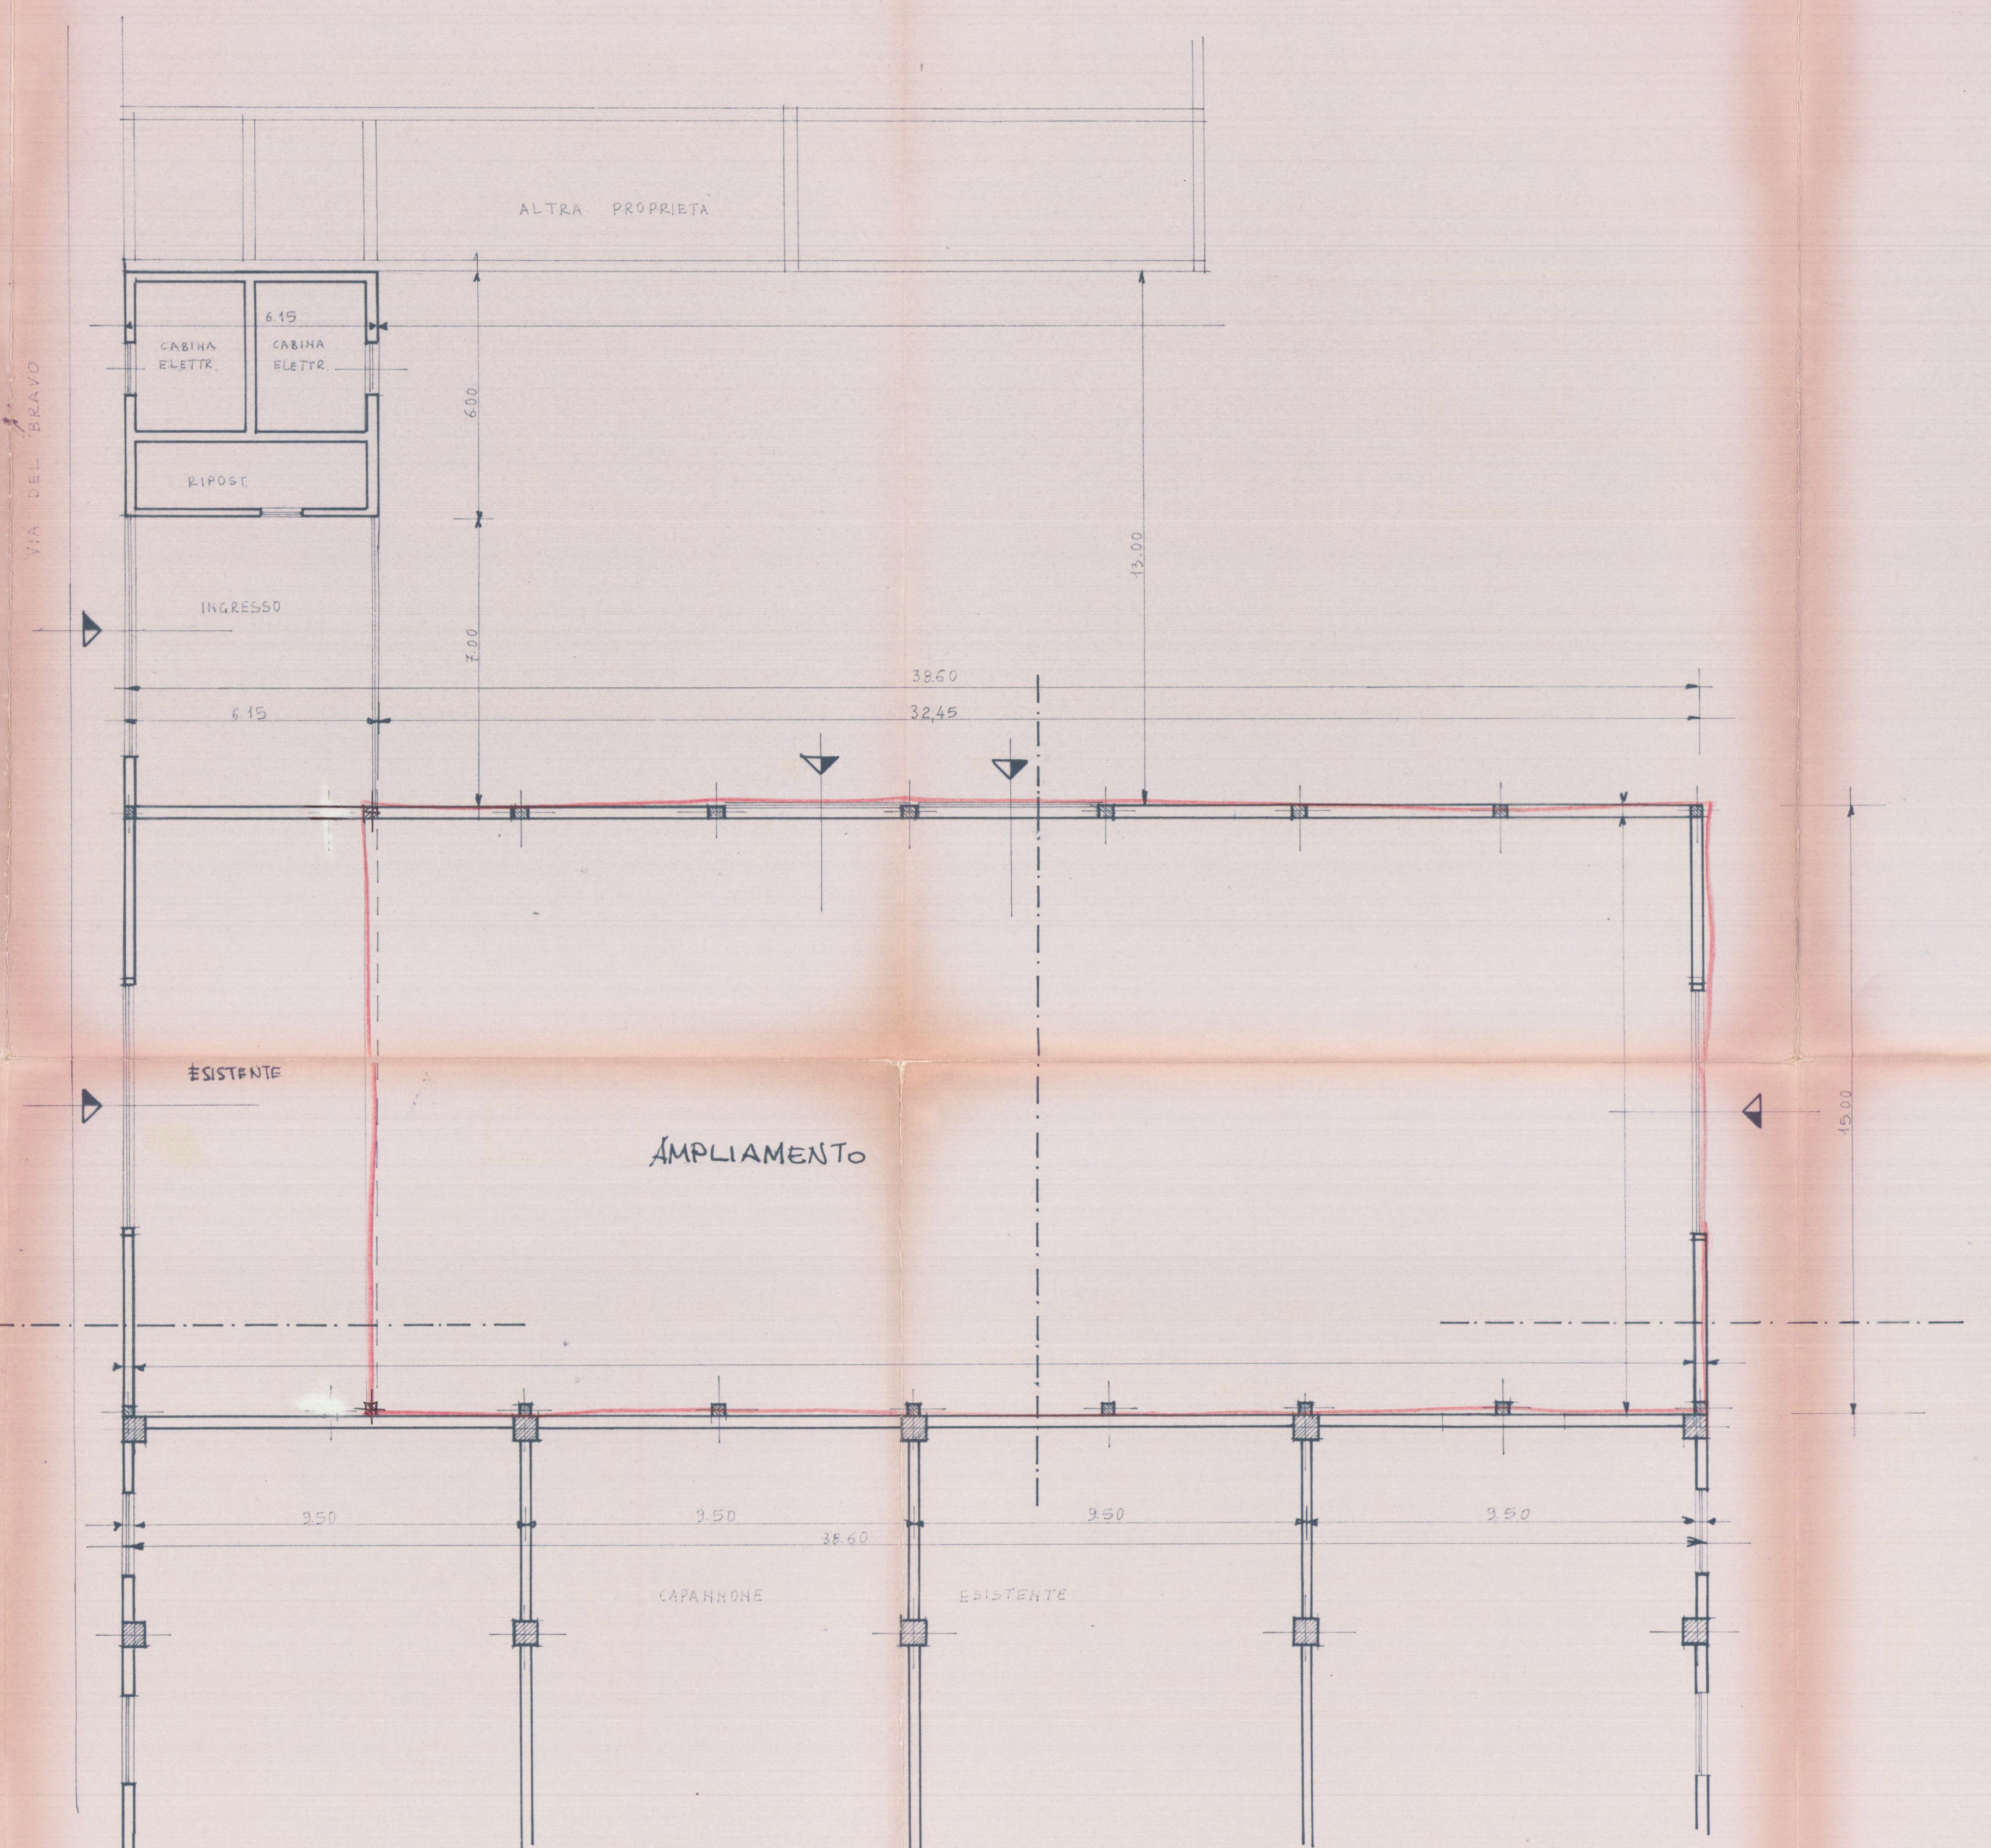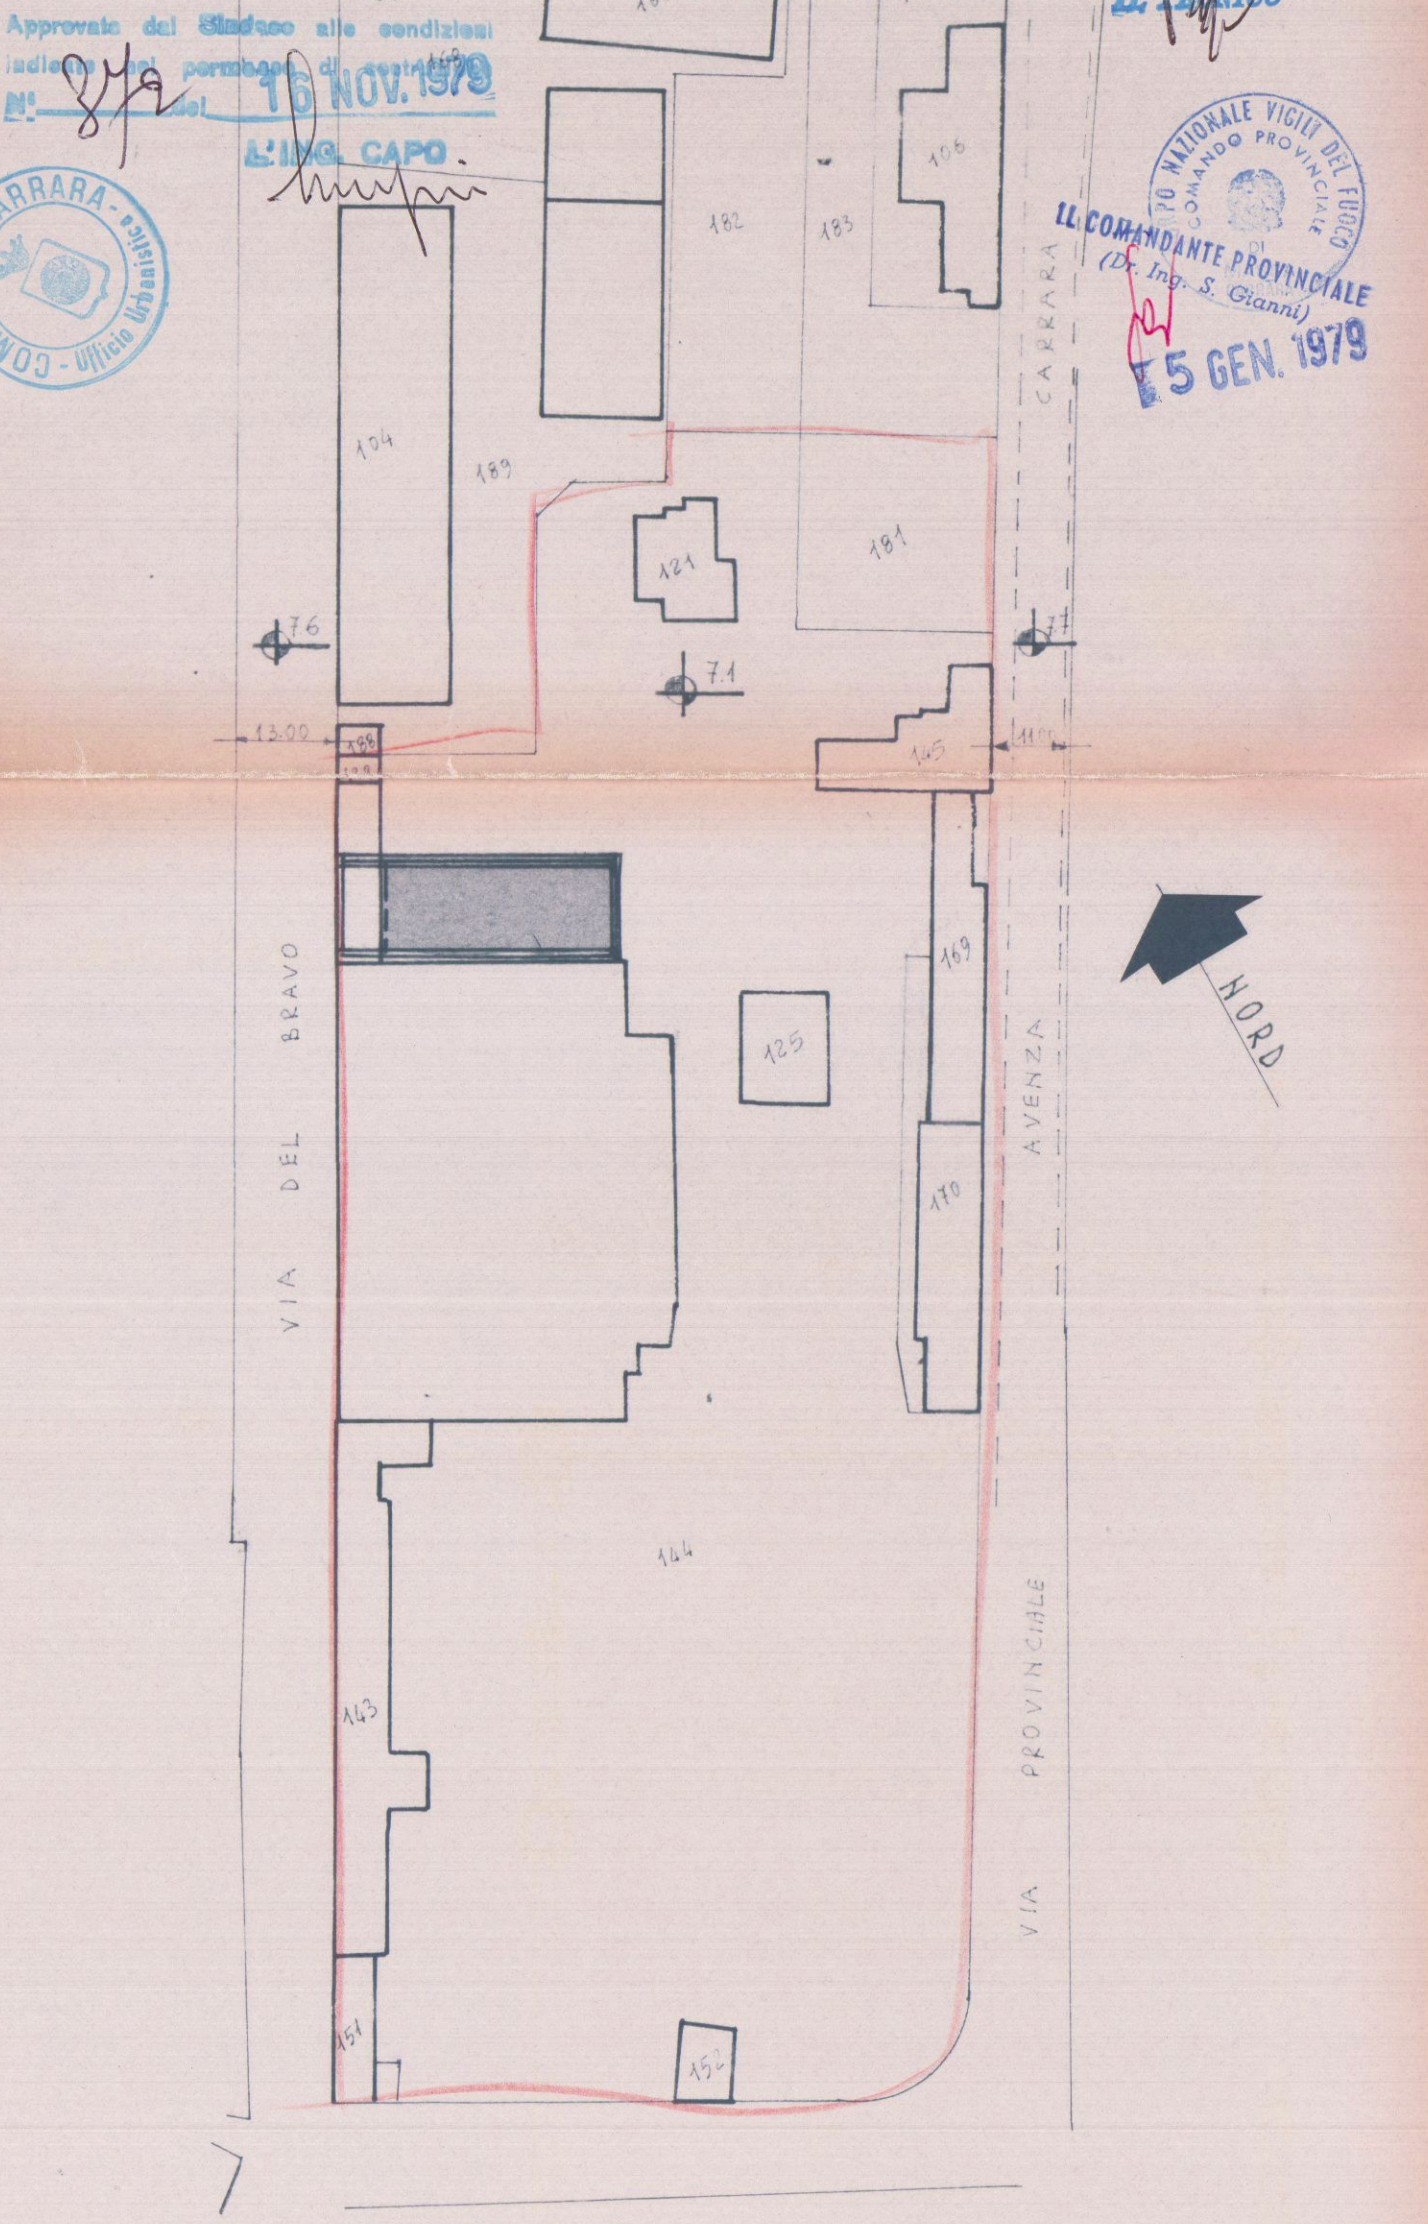

CALCOLO SUPERFICI E VOLUMI

ESISTENTE	DIMENSIONI	SUPERFICIE COPERTA mq.	h. m.	VOLUME mc.
CABINA ELETTR.	1 6,15 x 4,00	24,60	9,90	221,400
MAGAZZINO	2 6,15 x 43,00	55,35	5,10	282,685
"	3 6,15 x 15,00	92,25	5,10	470,475
CAPANNONE	4 38,60 x 6,00	2316,00	6,80	15748,800
MAGAZZINO	5 24,00 x 38,00	228,00	4,00	912,000
DEPOSITO	6 88,00 x 5,50	484,00	4,00	1936,000
"	7 8,00 x 44,00	128,00	4,00	512,000
TOTALE	mq. 3328,20			20082,960
UFFICI	8 40,00 x 4,00	60,00	5,00	420,000
ABITAZIONE	9 29,00 x 5,00	203,00	5,00	1421,000
"	10 30,00 x 5,00	210,00	4,00	1470,000
INGRESSO	11 4,00 x 5,00	20,00	5,00	140,000
UFFICI	12 6,00 x 5,00	30,00	5,00	225,000
"	13 12,00 x 5,00	60,00	5,00	450,000
"	14 6,00 x 5,00	30,00	4,00	240,000
ABITAZIONE	15 40,00 x 4,00	60,00	4,00	400,000
"	16 5,00 x 2,00	10,00	3,00	120,000
TOTALE	mq. 862,00			5626,000
TOTALE ESISTENTE	mq. 4190,20			25708,960
PROGETTO AMPL.				
DEPOSITO	A 32,45 x 15,00	486,75	4,50	3163,875
TOTALE PROGETTO	mq. 486,75			3163,875
TOTALE SUP. COPERTA	mq. 4676,95			28872,835
TOTALE VOLUME	mc. 28872,835			

AMPLIAMENTO

