

8 NOV. 1978

PROGETTO DI AMPLIAMENTO DI UN CAPANNONE
INDUSTRIALE PER LA PRODUZIONE DI PANNELLI
(DI LAVA VULCANICA) - DI PROPRIETA DELLA
B.E.A. s.r.l.
~~DITTA CELLUBLOC VULCANBLOC S.R.L.~~
CON SEDE IN VIA PROVINCIALE - LOC. NAZZANO -
- STATO ATTUALE - SCALA 1:100 -

Brust


Dott. Ing. Gerardo Claps
VIA PUCCINI, 11 - TELEF. 42437
MASSA

Ing. Claps


- 1 DIC. 1978
PARERE FAVOREVOLE
del Consorzio Zona
Industriale Apuana
Salvi i diritti dei terzi, sotto le autoriz-
zazioni di altri Enti
Consiglio di
16 NOV. 1979
2 SOLUZIONE
APPROVATO
CONTROLLATO
D. 16/11/79



Approvato dal Sindaco alle condizioni
del 16 NOV. 1979
L'ING. CAPO

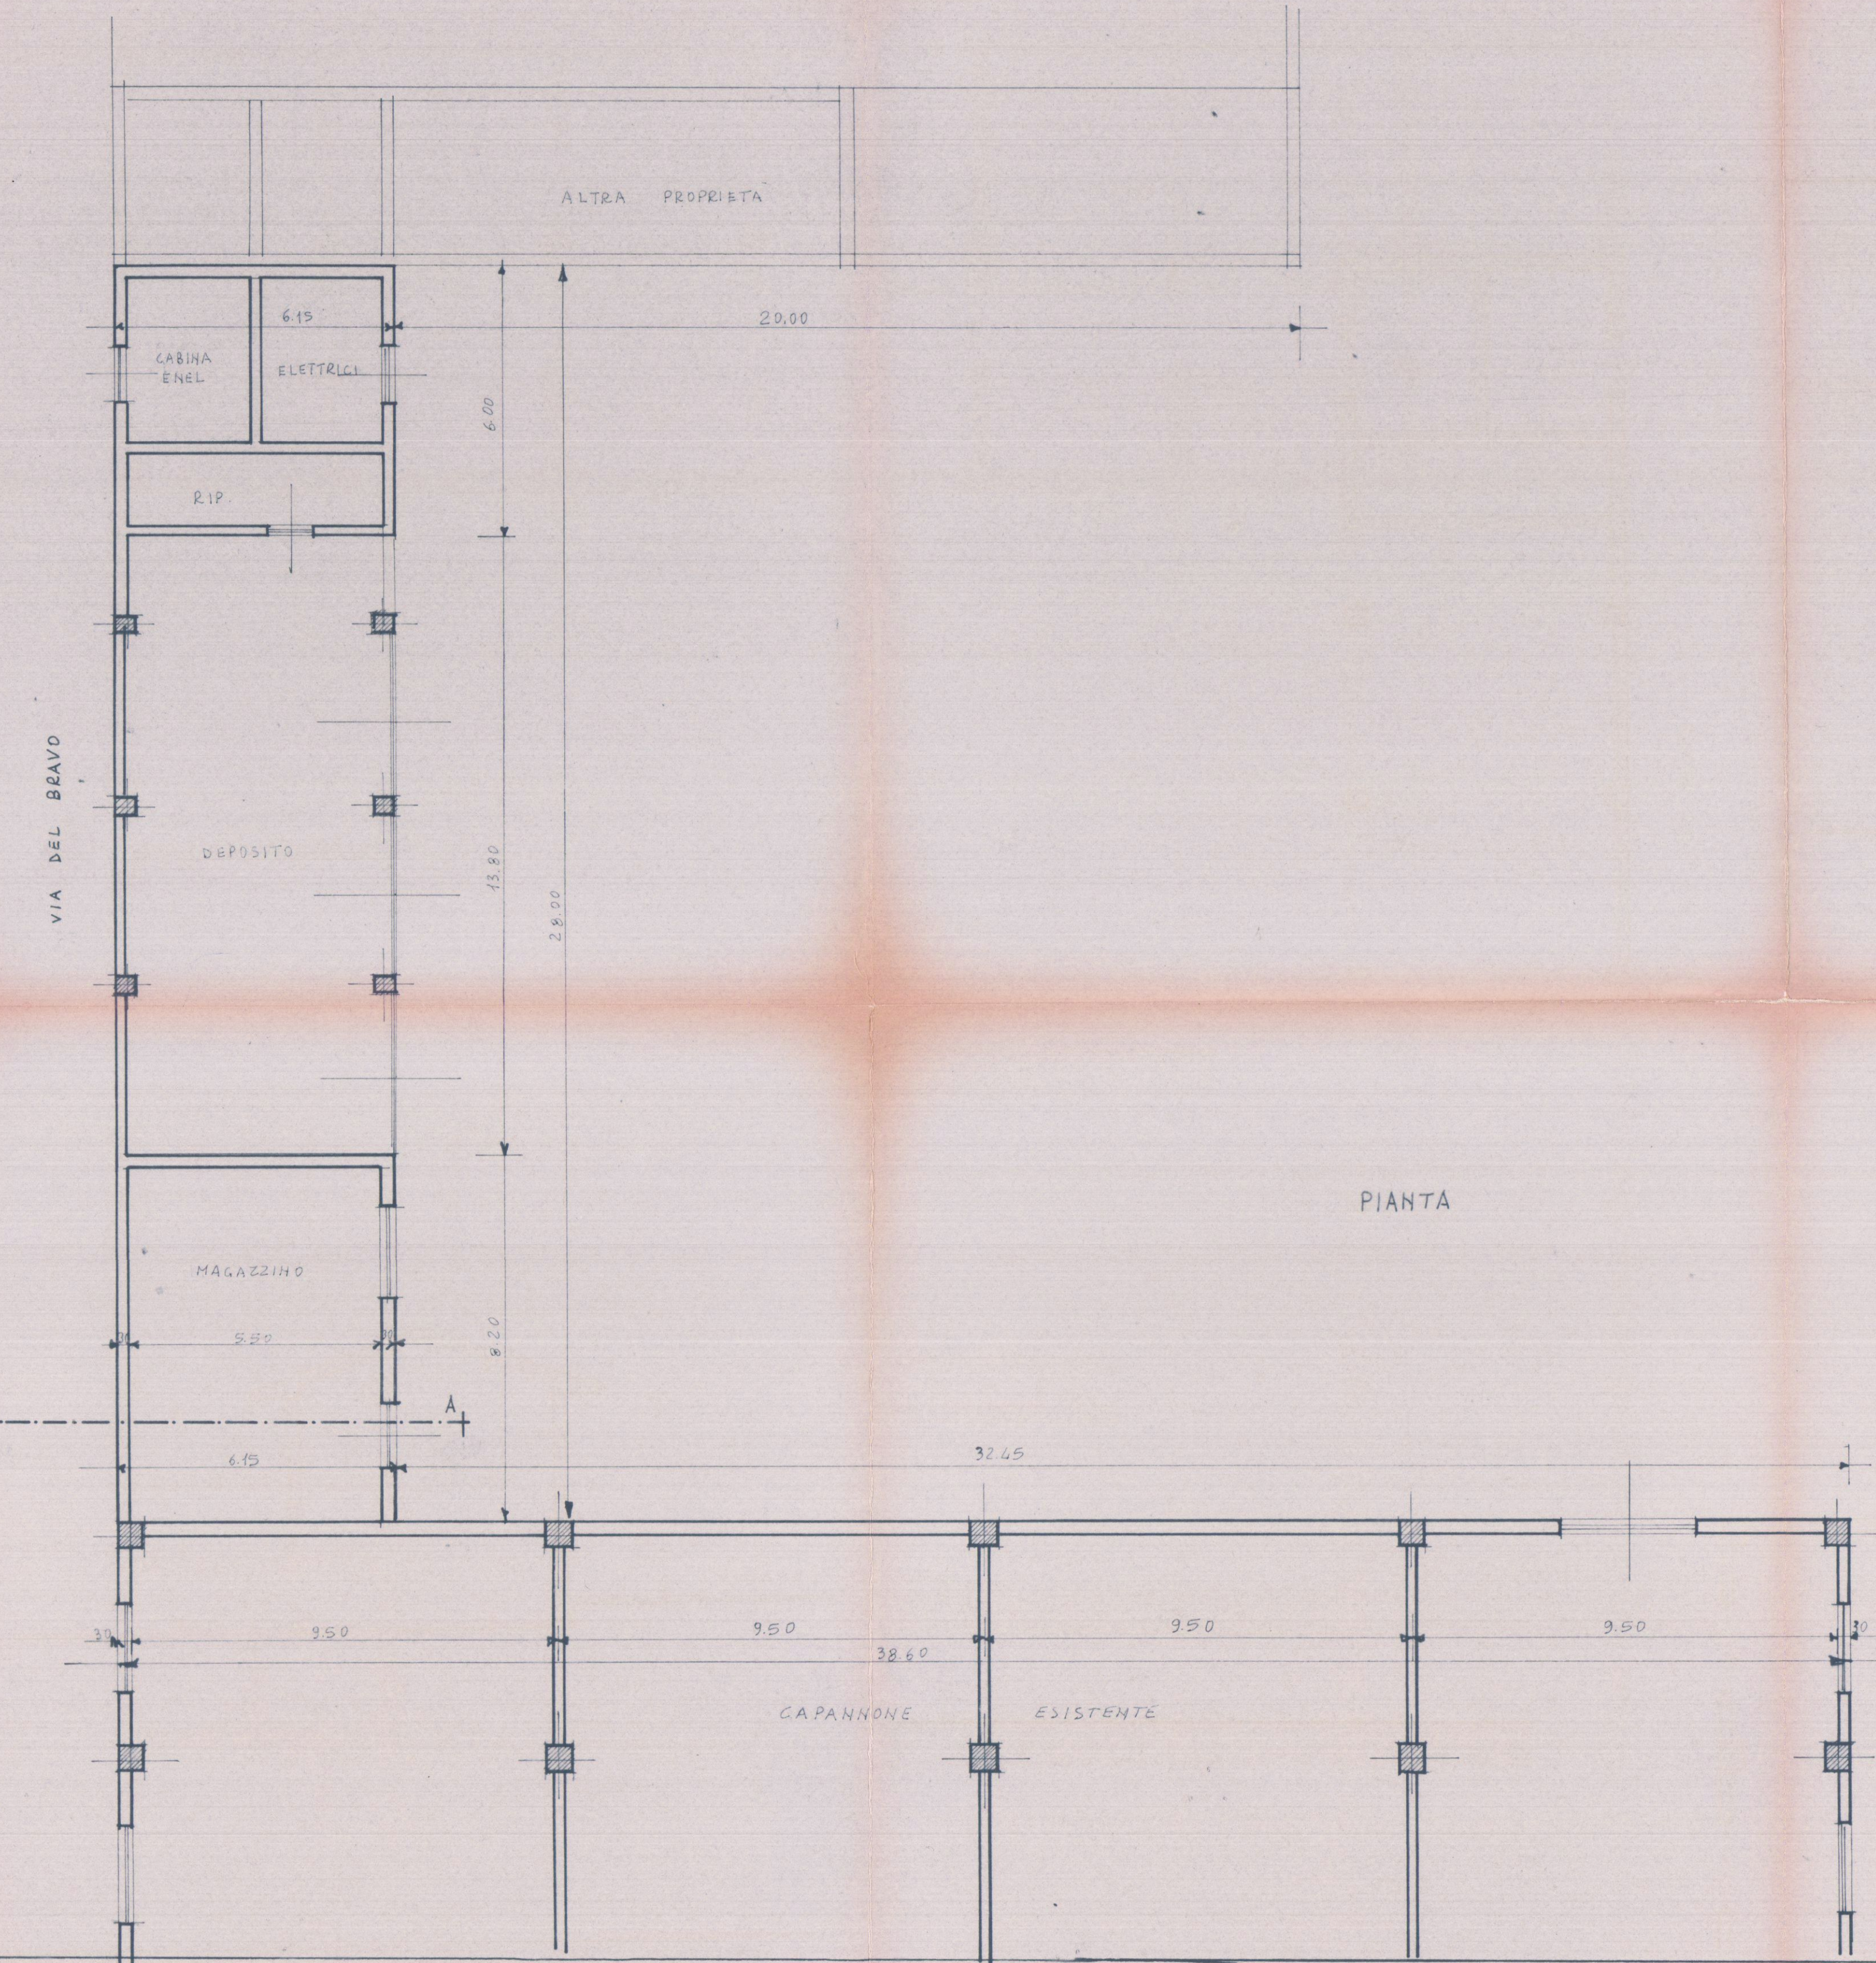


PIANTA

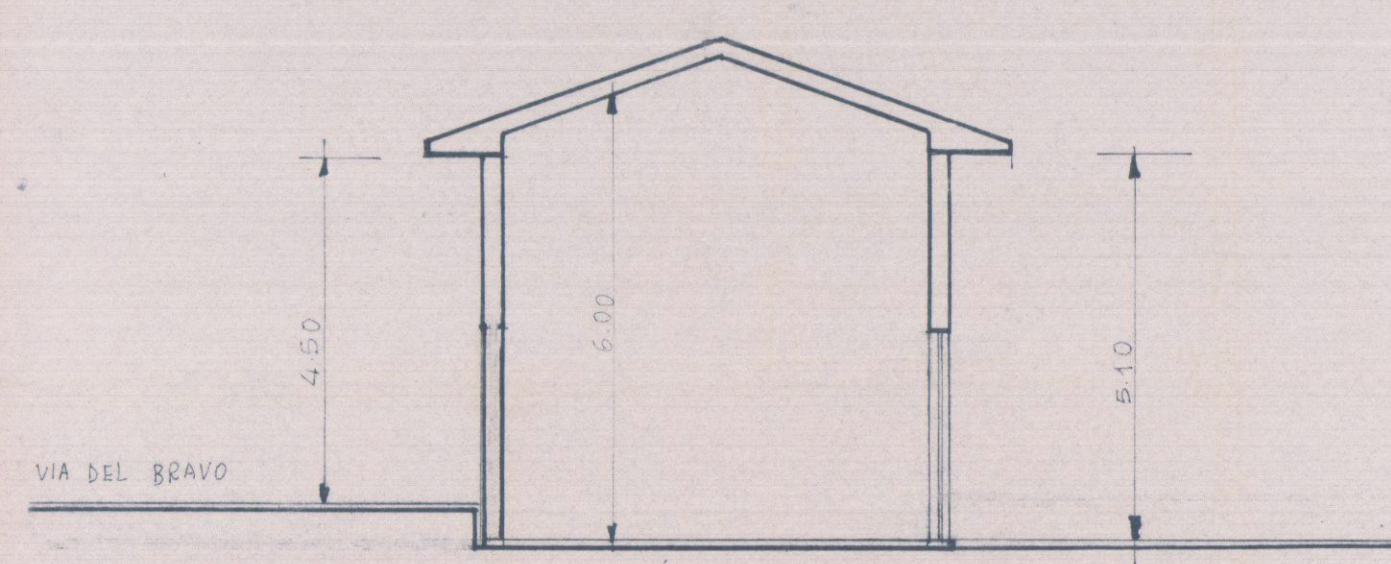

SEZIONE A-A



PROSPETTO SU VIA DEL BRAVO

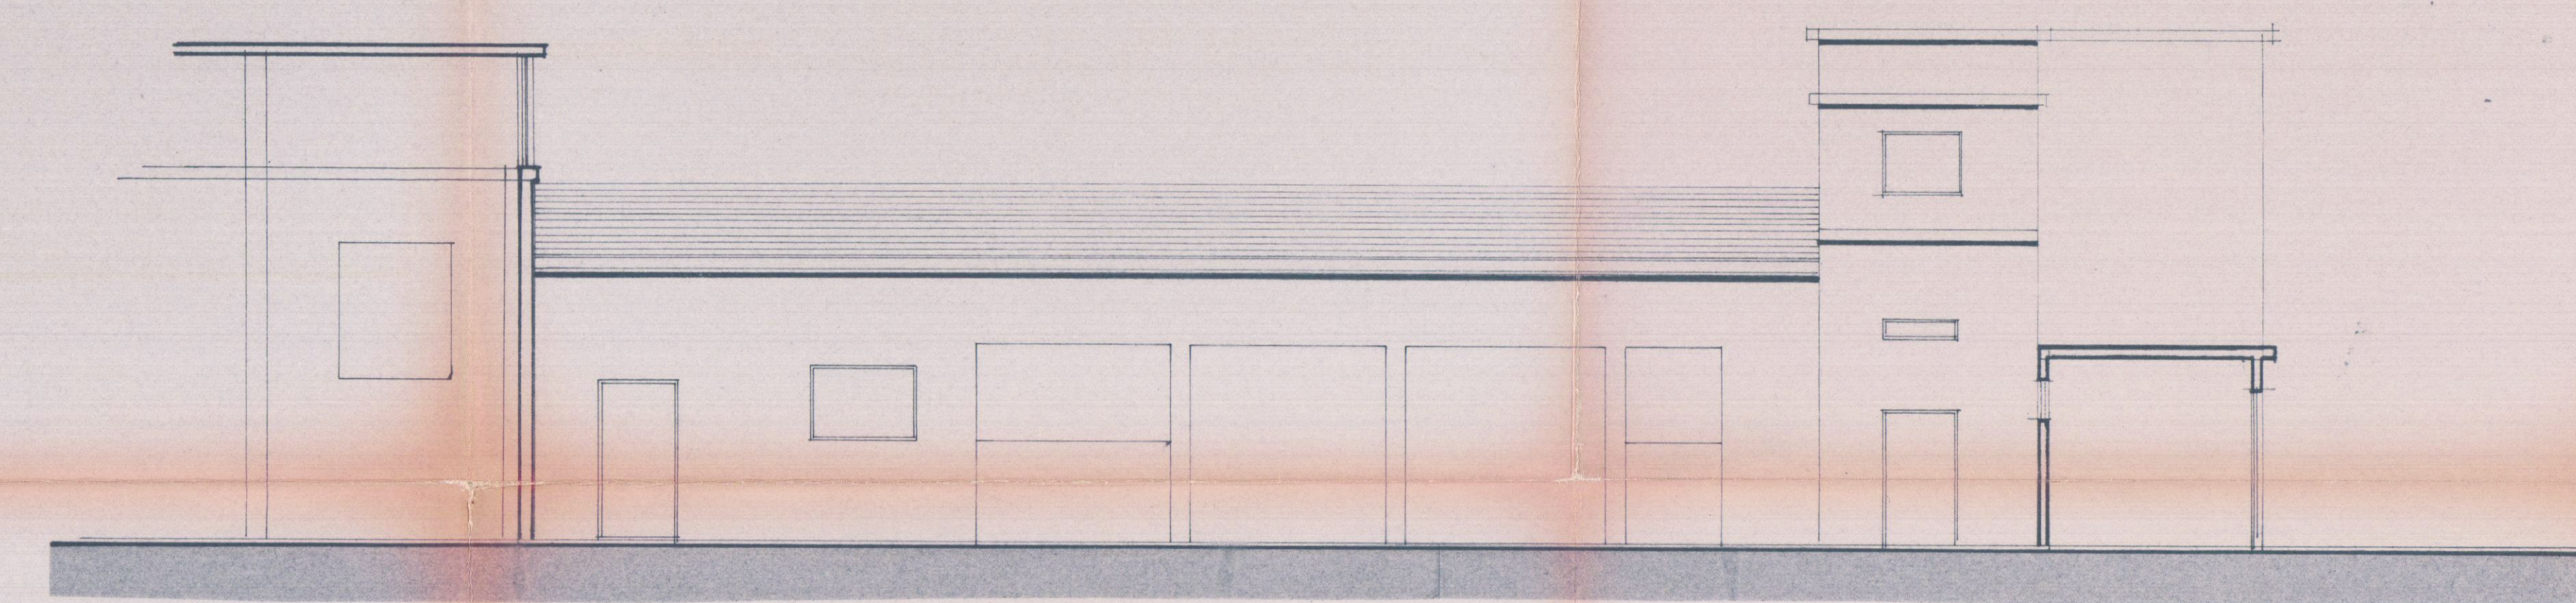

PROSPETTO INTERNO



FIANCO LATO NORD