

Nuove tavole del 27/05/97

4a

GARAGES ED ACCESSORI
INTERRATI DEL FABB. "A"

DIANTE - PROSPETTO-SEZIONE
RADD. 1/100

DITTA PROP. : IMPRESA "CHIARA" S.R.L.



PROGETTISTA : GEOM. G. PEZZICA
ALBO MS N° 289

VARIANTE


VARIANTE

APPROVATO

COMUNE DI CARRARA
SETT. URBANISTICA
Approvato dal Sindaco alle condizioni
indicate nel CONCESSIONE n° 1097
elab. grafico di cui alla Comm. Edilizia
n° del Tav. n° 3/4
L' Istruttore Tecnico

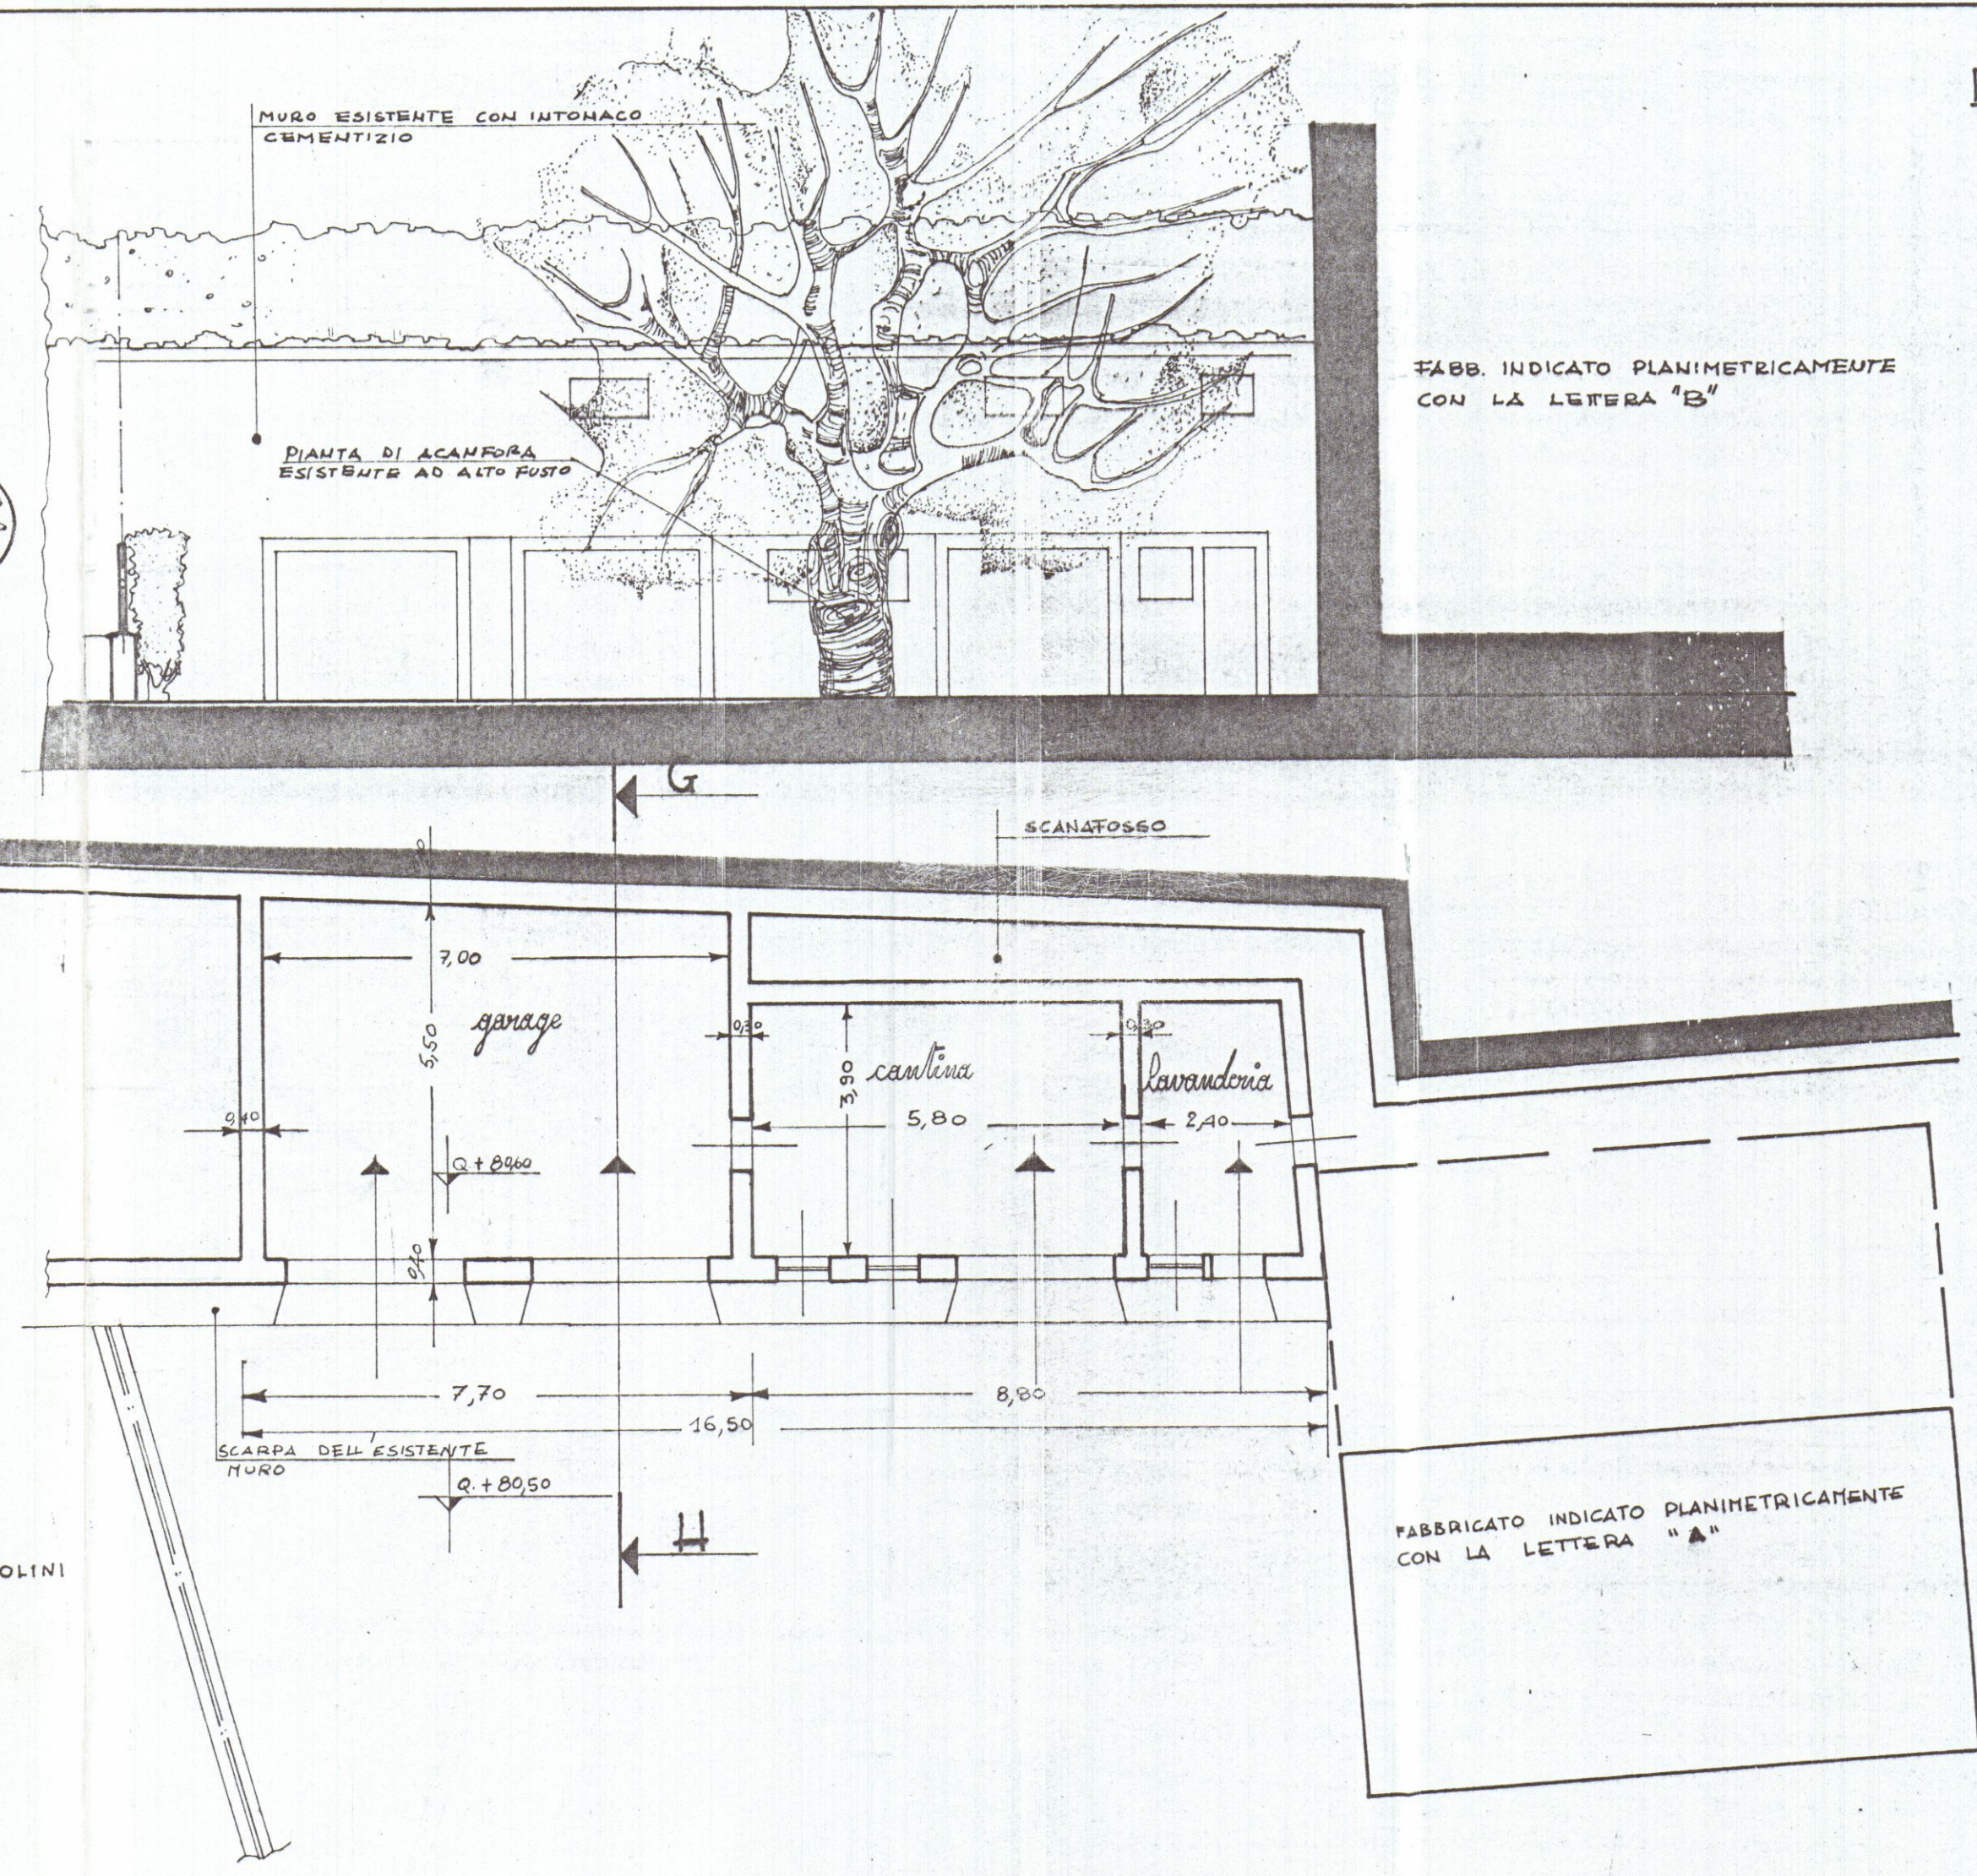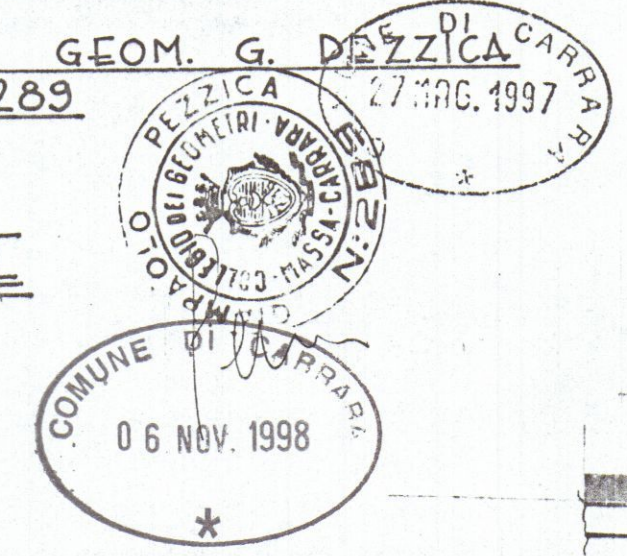

PROGETTO APPROVATO

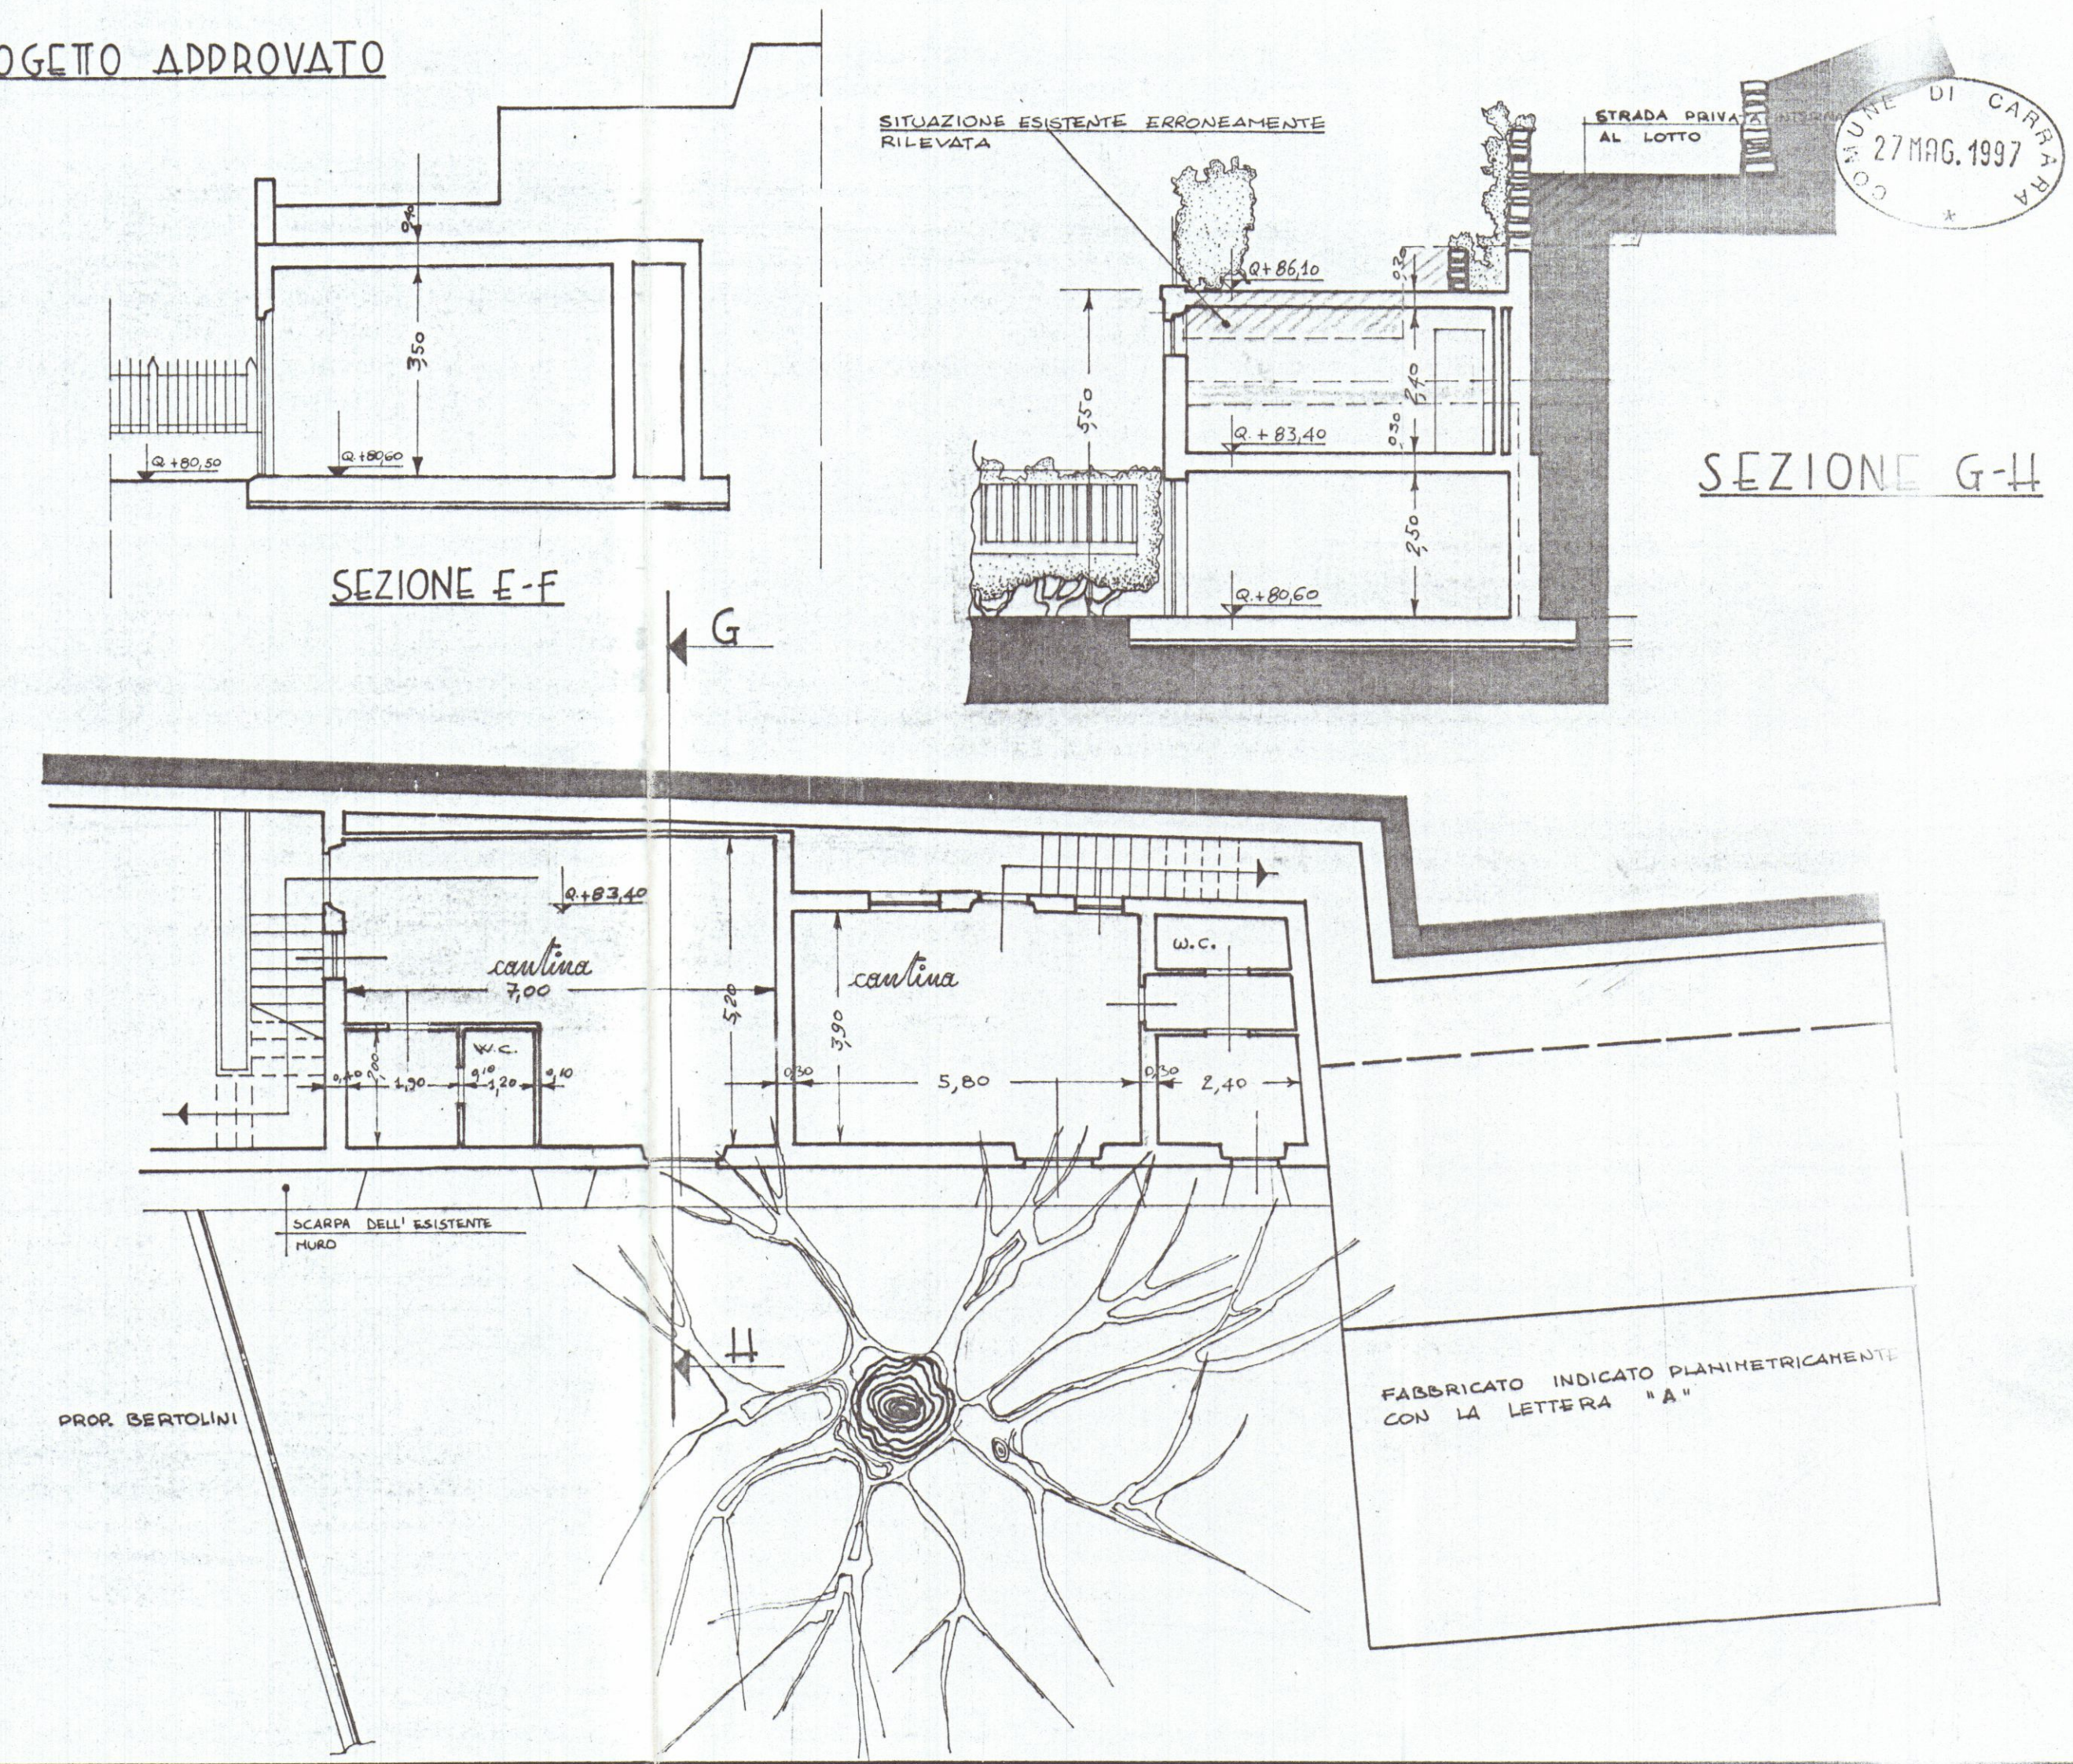

1 -9 DIC 1998


PROGETTO DI RISTRUTTURAZIONE E AMPLIAMENTO
DI FABB. DI CIVILE ABITAZIONE SITO IN COMUNE
DI CARRARA - LOC. "STABBIO" DI CUI AL MAPP.^{LE}
846 ed ALTRI DEL F.39 - CONCESSIONE EDILIZIA
N° 32 del 30/1/96 - 4^a VARIANTE

DITTA PROPRIETARIA :

IMPRESA CHIARA srl
Corso Rosselli, 5/E - Tel. 70565 - 71928
54033 CARRARA
Part. IVA 00638600452



PROGETTO E D.L.: Geom. Pezzica Gianpaolo Albo MS.

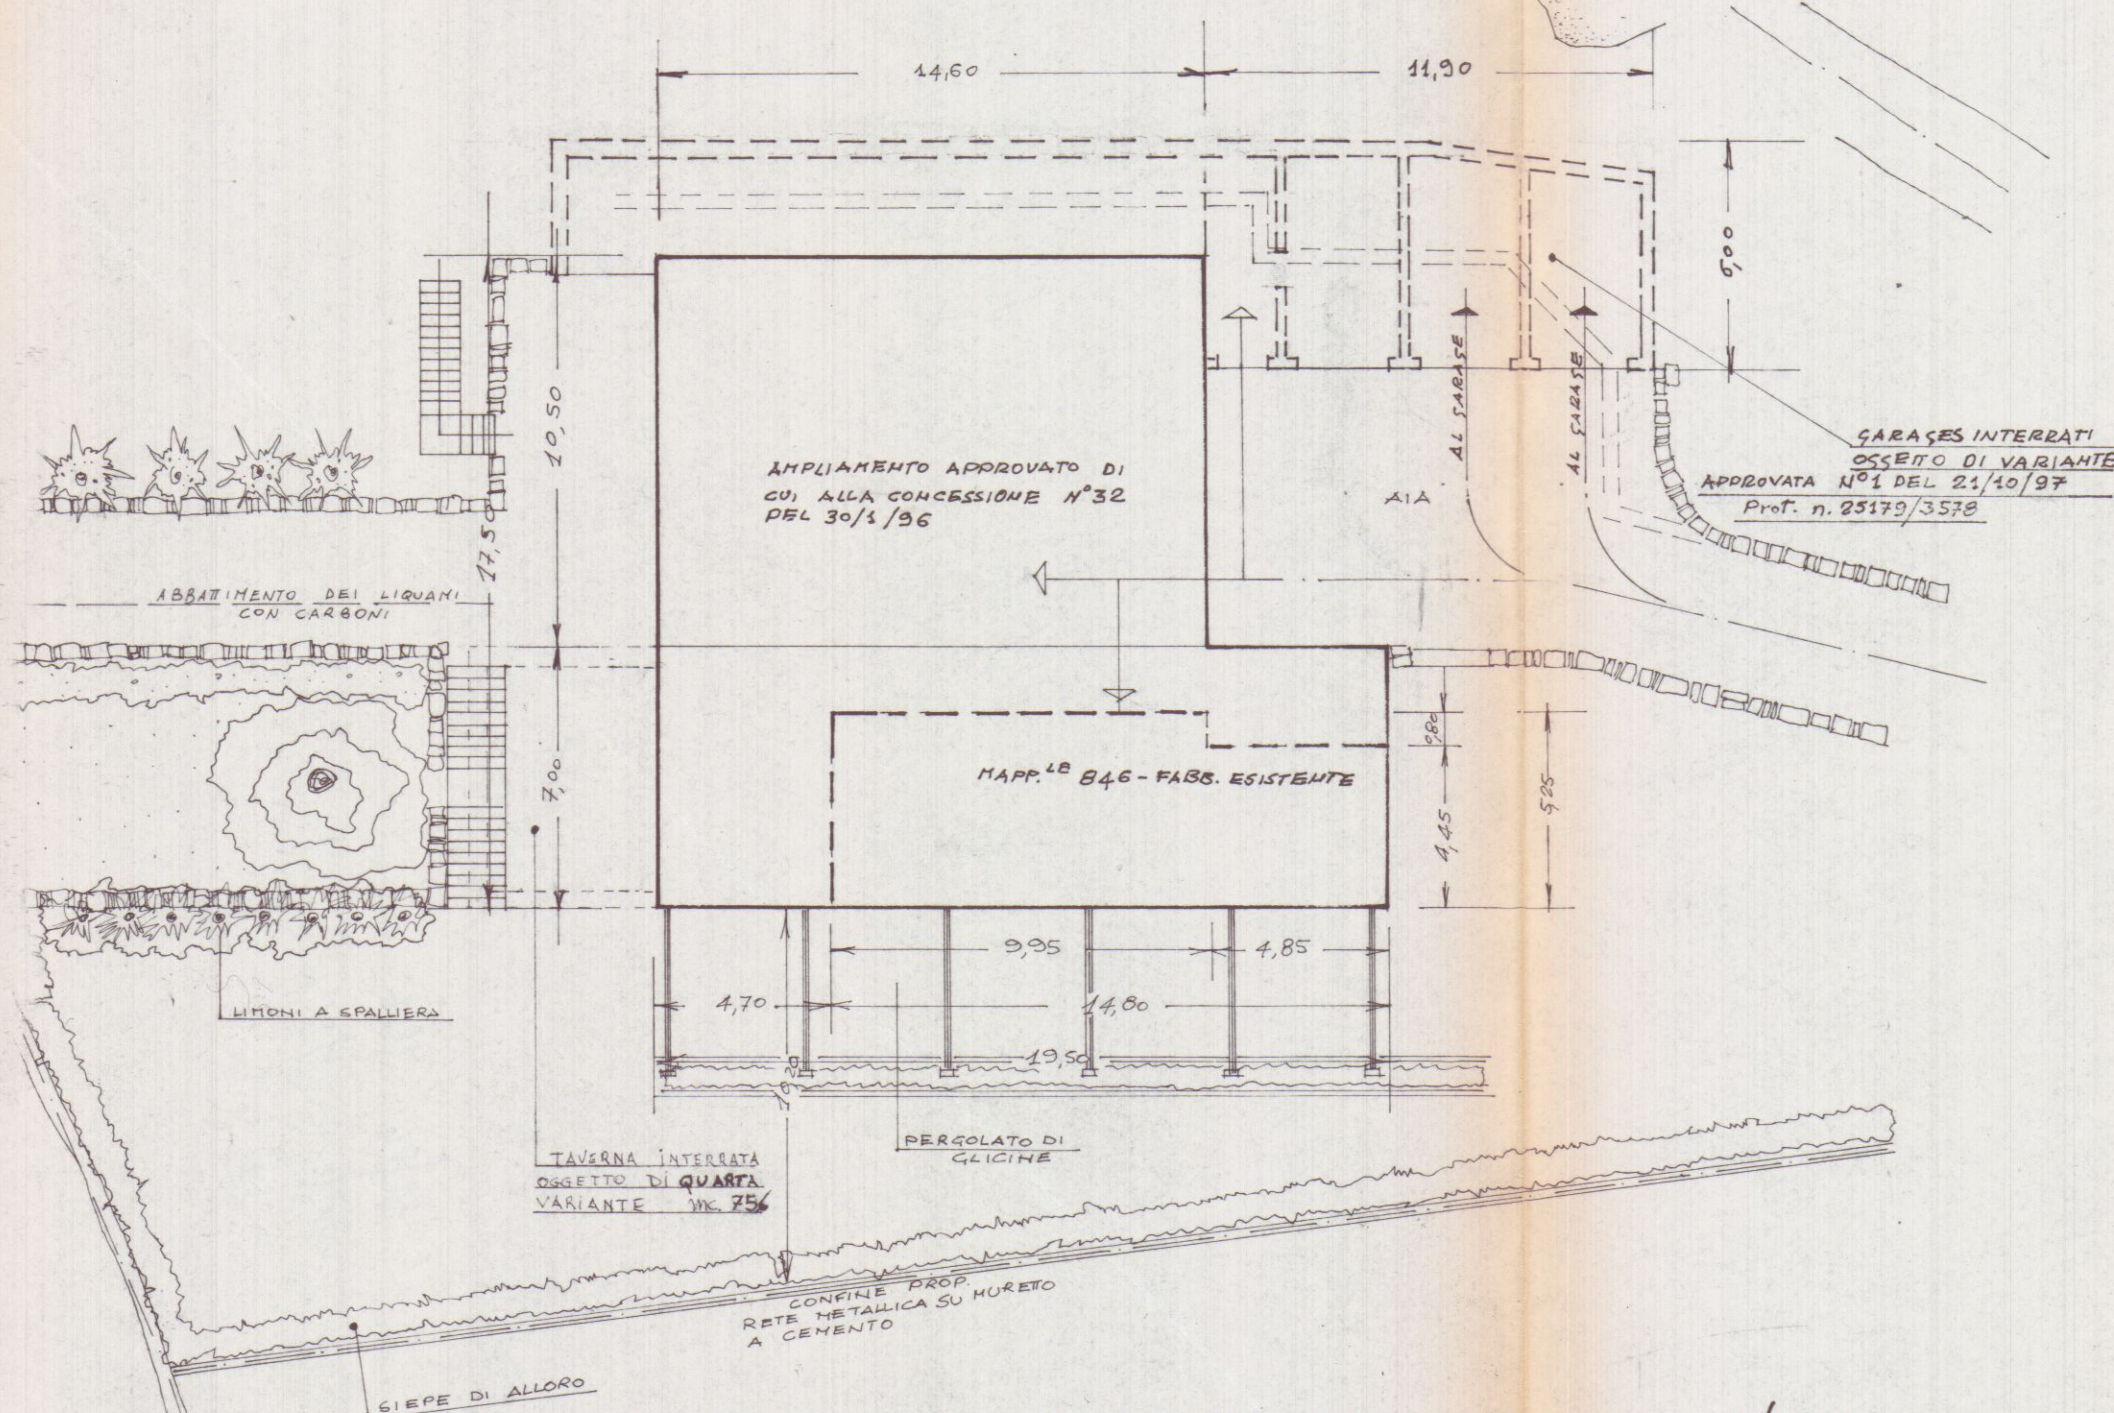

PLANIMETRIA PARTICOLAREGGIATA - RAPP. 1/200

3a

PROGETTO DI RISTRUTTURAZIONE E AMPLIAMENTO DI FABBR. DI CIVILE ABITAZIONE SITO IN COMUNE DI CARRARA LOC. "STABBIO" - MAPP. 846 E ALTRI F39

PIANTE PROGETTO APPROVATO 1^a VARIANTE

GRAFICO DI SOVRAPPOSIZIONE 4^a VARIANTE


IMPRESA CHIARA srl
C.so Roselli, 56 - tel. 059 - 719281
54038 CARRARA

PROGETTISTA: D. L. GEOM. PEZZICA GIAMPAOLO
ALBO NS. N° 285

PROGETTO APPROVATO
D. 5 NOV. 1998
Il Funzionario

PROGETTO APPROVATO
D. 6 NOV. 1998
Il Funzionario

PROGETTO APPROVATO
D. 6 NOV. 1998
Il Funzionario

PIANO SOTTOSTRADA A Q. +85,80

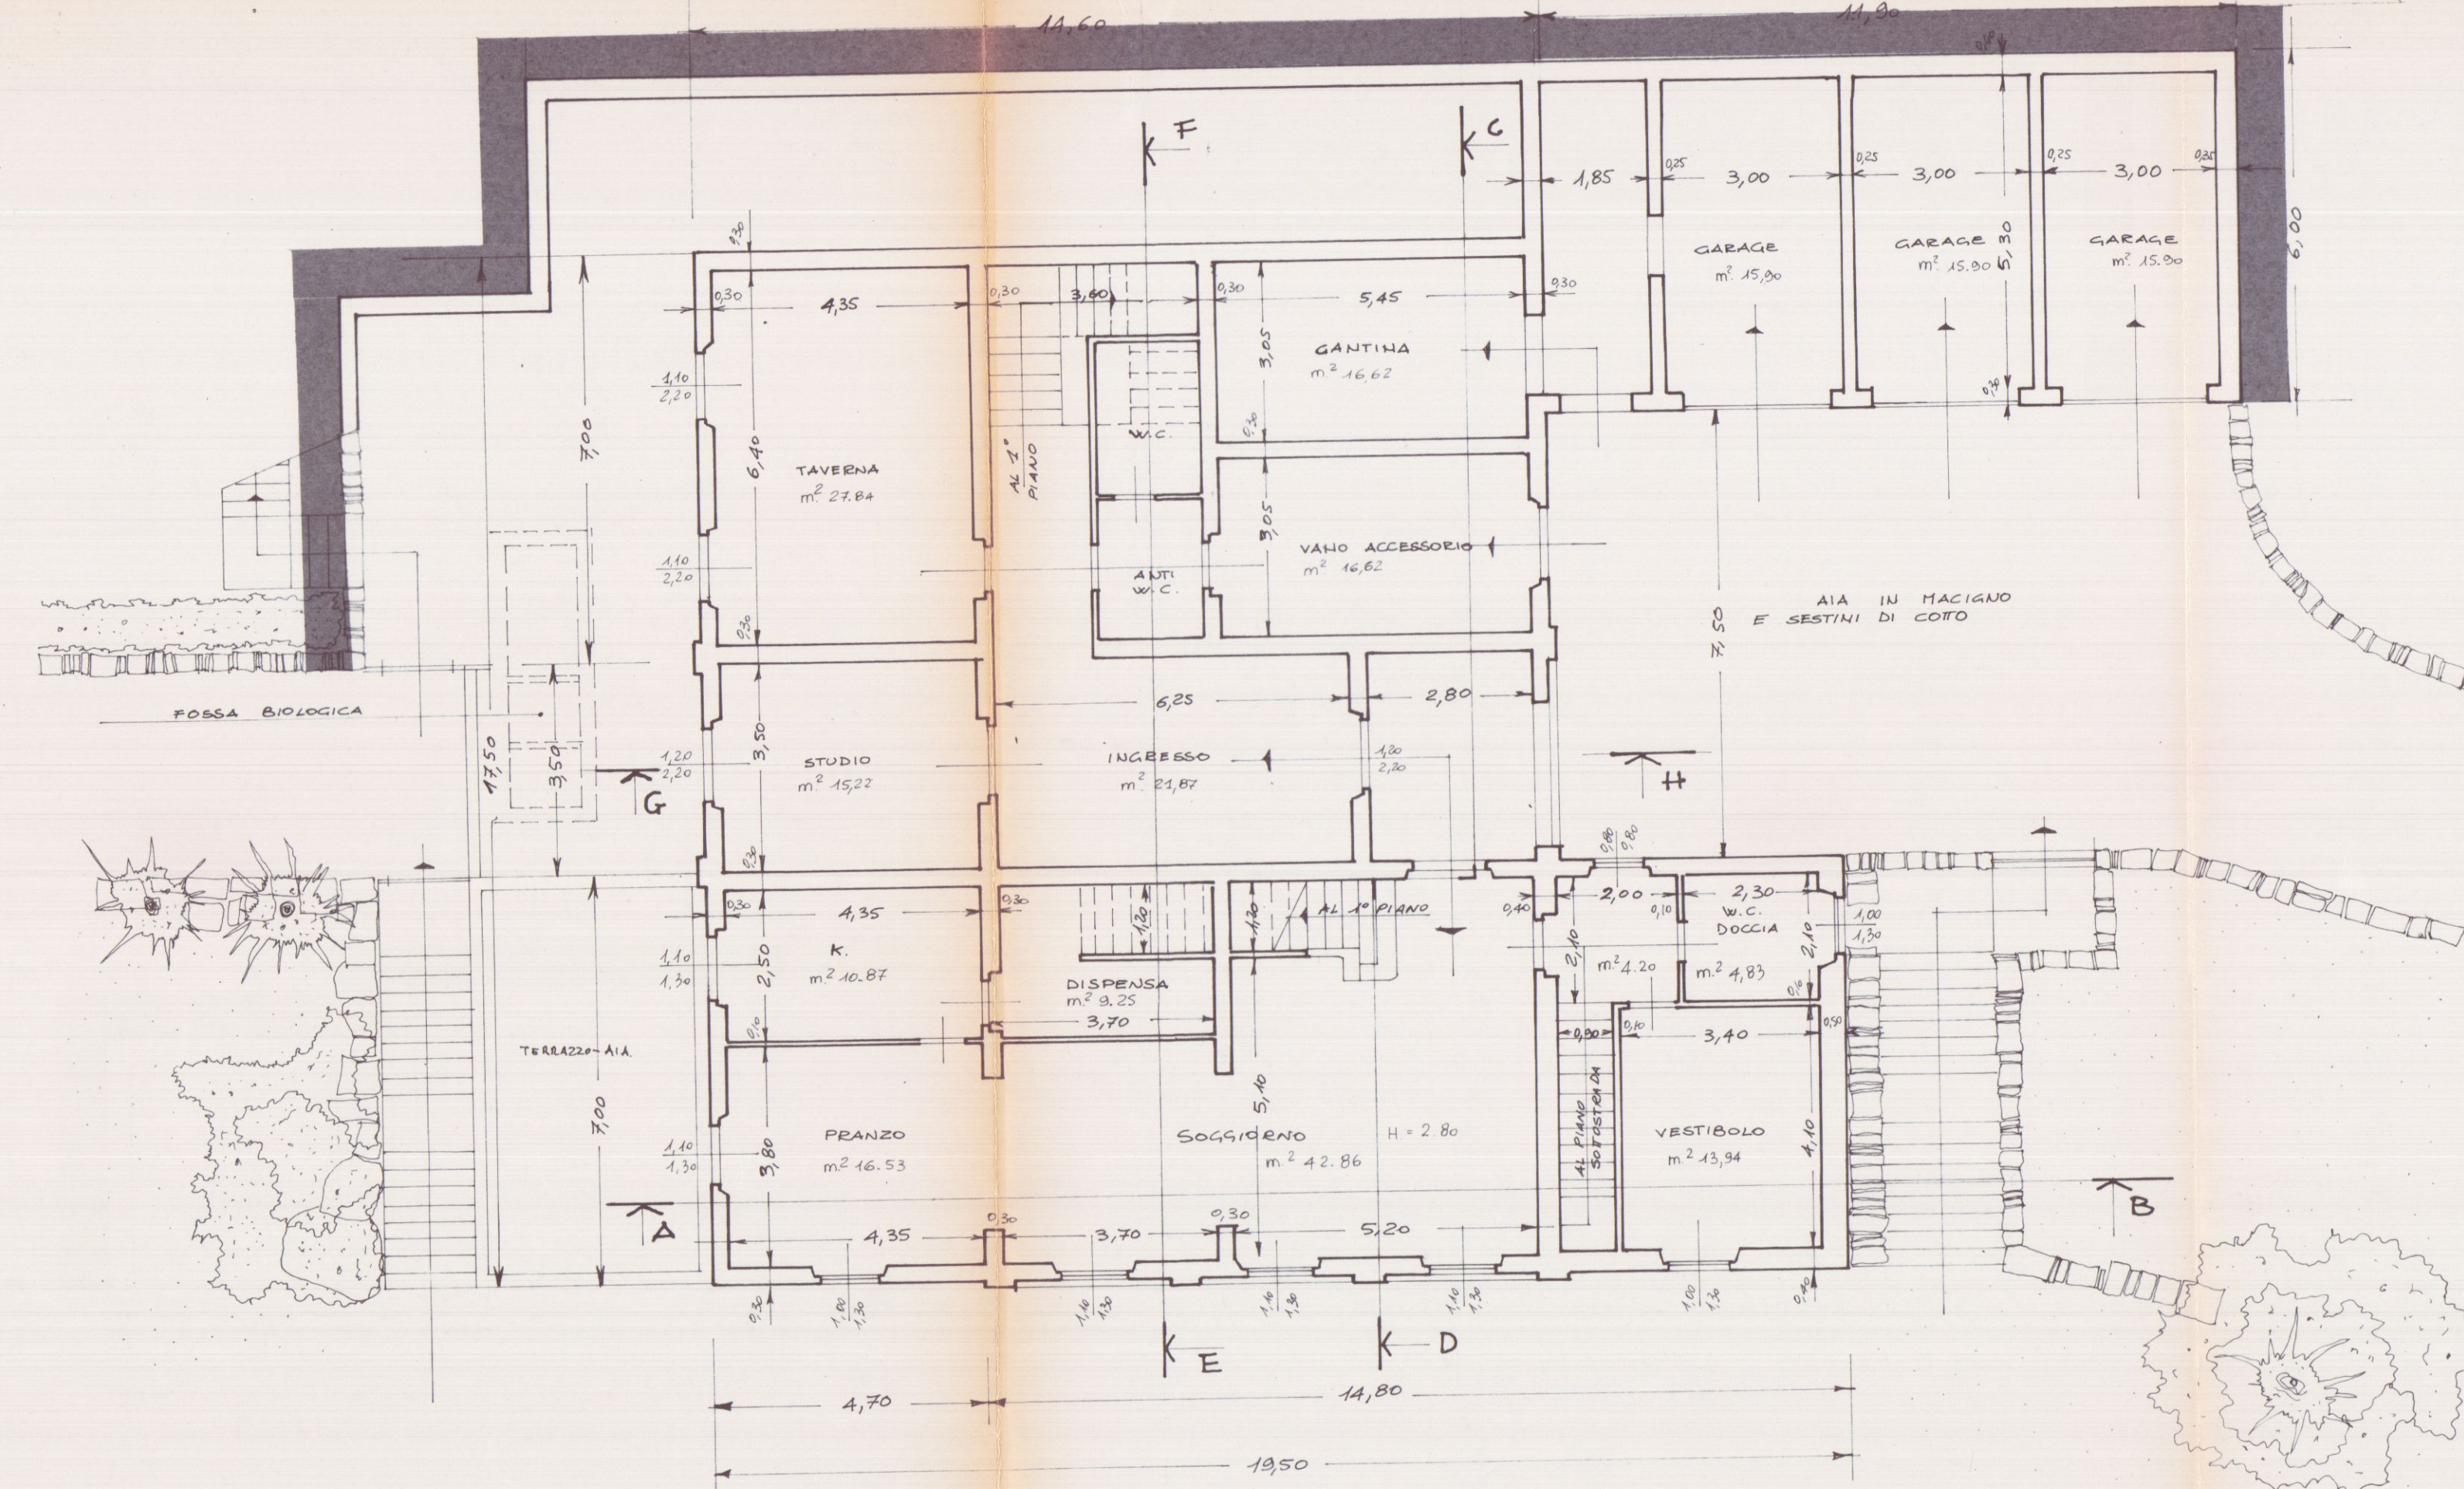

PIANO TERRA A Q. +89,00

PARTE DI FABBR. ESISTENTE AVENTE STRUTTURA PORTANTE IN MURONI PIENI RACCA A VISTA, TETTO IN CAPPATE DI CASTAGNO CON TRAVICOLI E PIANO DI MESSAGGIO DI COTTO. PERA, STRUTTURA, DI RILEVANTE INTERESSE STORICO ED ARCHITETTONICO, SI MANTENGA INTEGRA NELLA SUA RICCHIEZZA SALVO INTERVENTI DI ADEGUAMENTO STRUTTURALE (CROCELLI E TRAVI) SECONDO NORMATIVA UFFICIALE.

1^a VARIANTE DEL 24/10/97

GRIGLIA BASCOLA A VISTA MATE-PIENI

AIA COMUNE - PAR. IN NACIEN B-0000






14,60

14,60

