






4

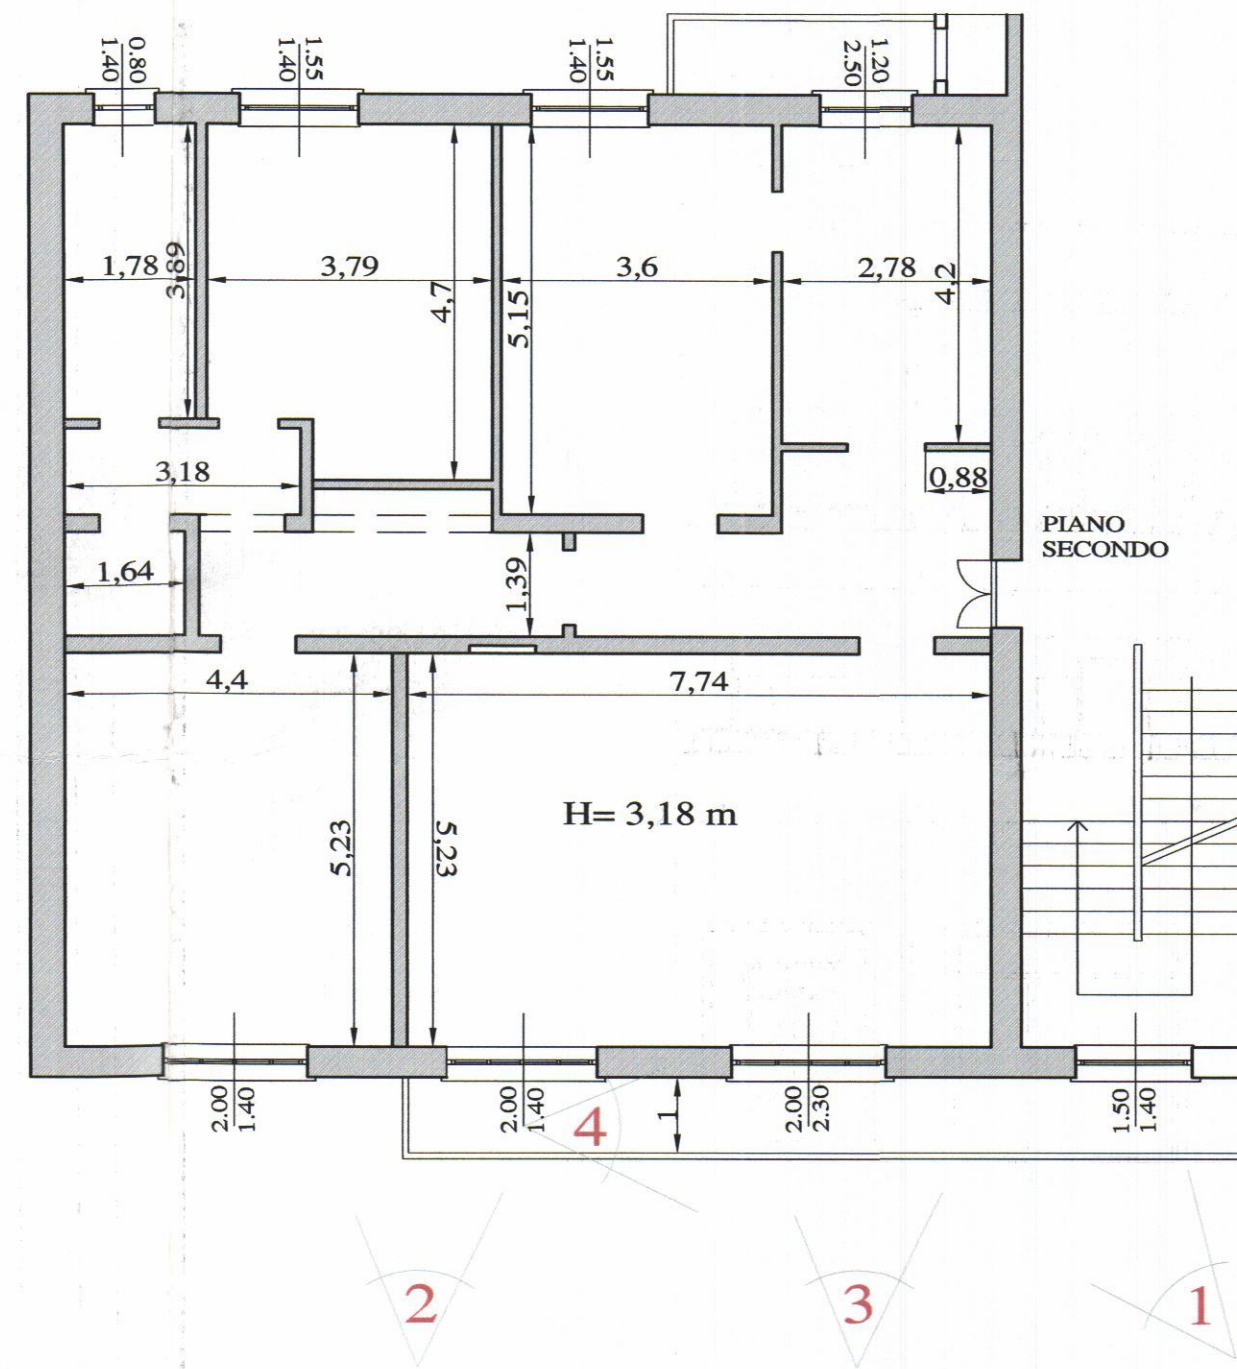

STATO DI FATTO

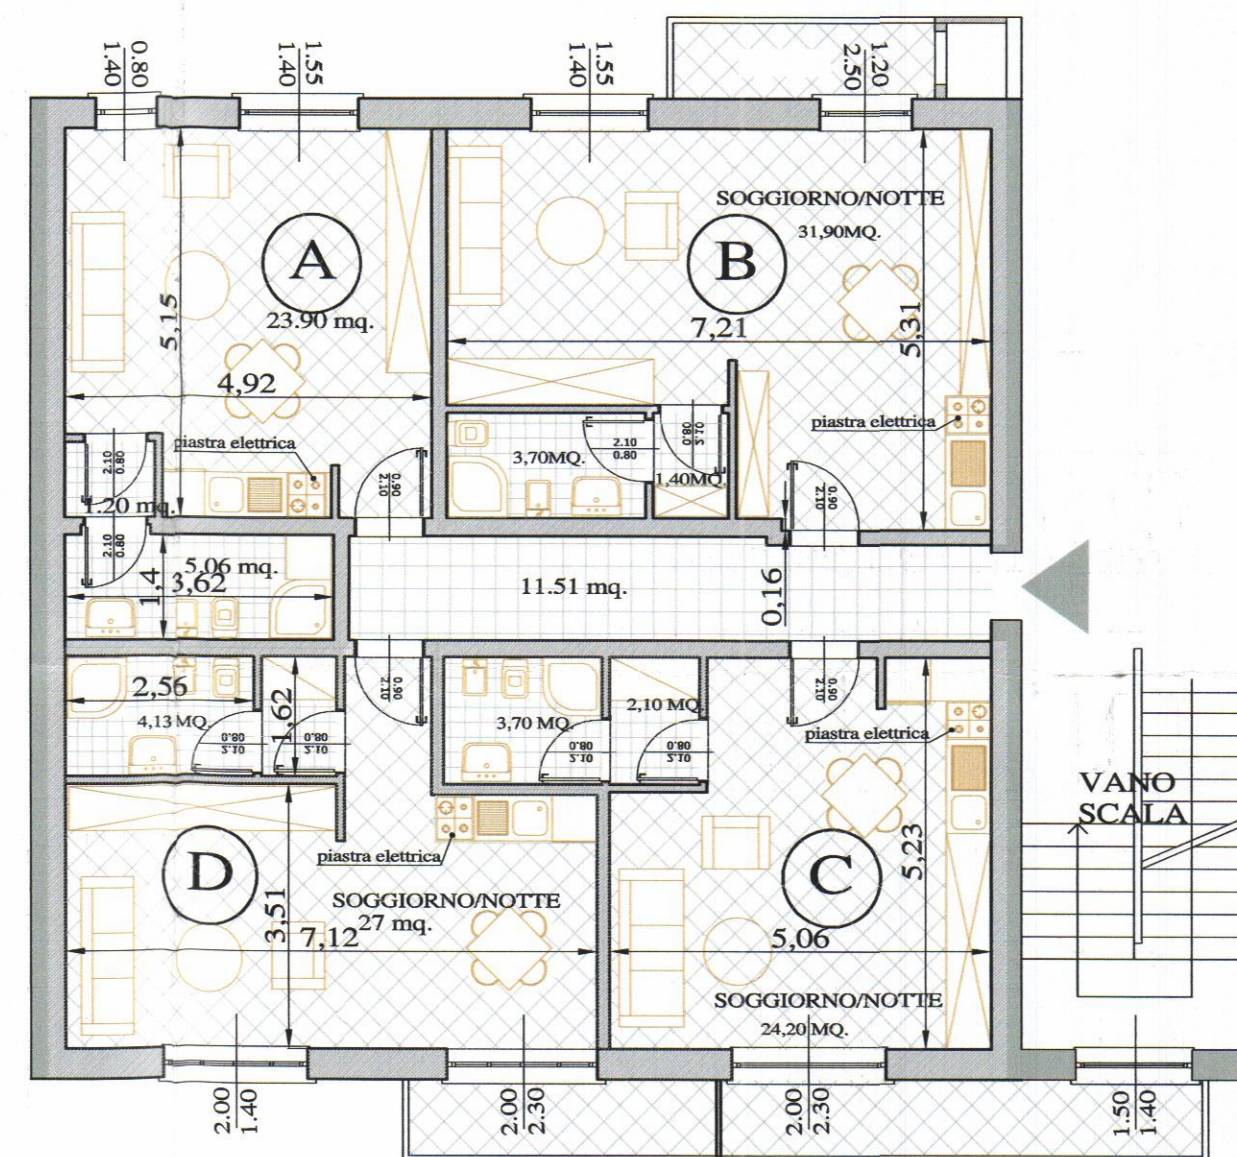


STATO DI PROGETTO

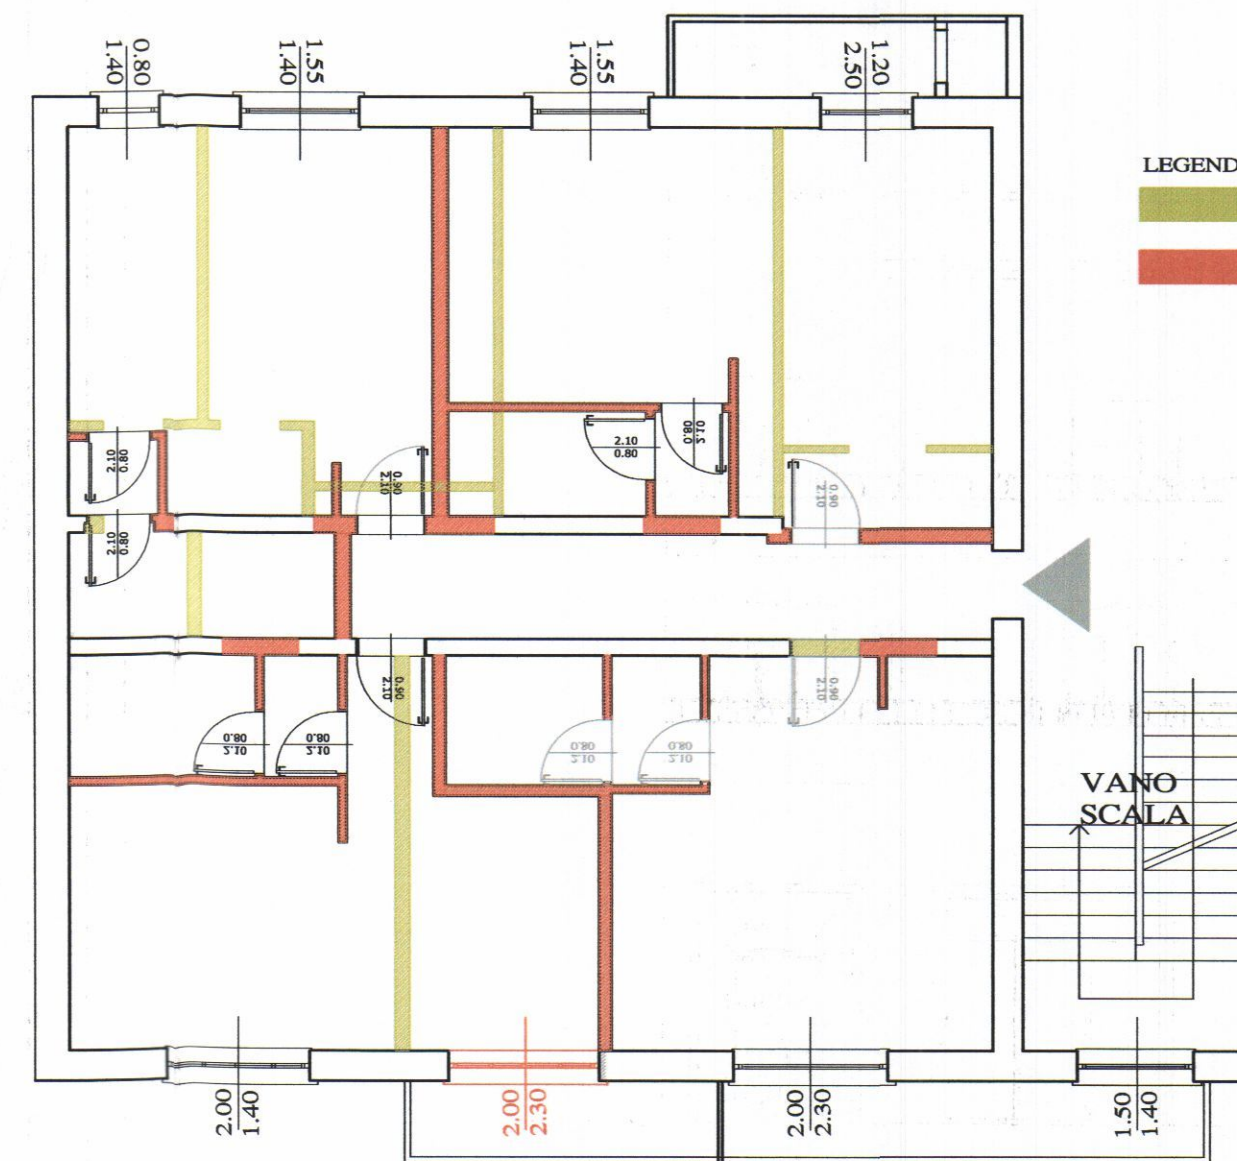

STATO SOVRAPPOSTO



STATO DI FATTO

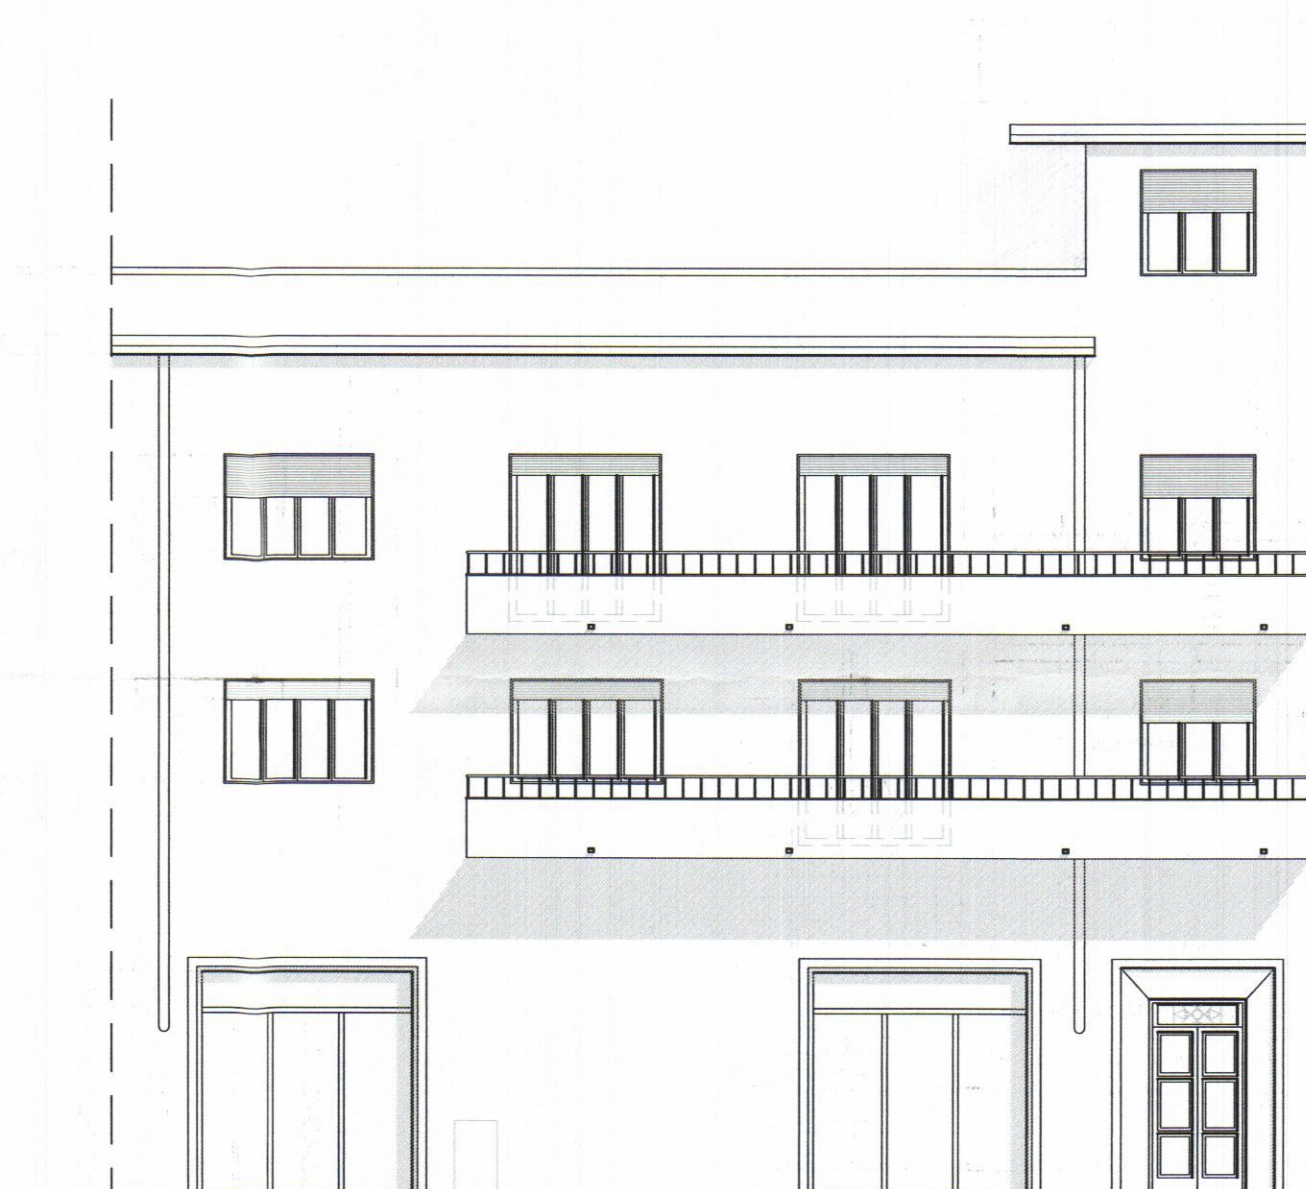

STATO DI PROGETTO



STATO SOVRAPPOSTO



EDIFICI "R" DI RECENTE COSTRUZIONE

- R1 Edifici di interesse architettonico e/o documentario
- R2 Edifici eterogenei costruiti con criteri regolari o pianificati - (s) Sopraelevazione in caso di convenzione

COMUNE DI CARRARA PROVINCIA DI MASSA CARRARA

PROGETTO DI RISTRUTTURAZIONE DI CIVILE ABITAZIONE

CLASSIFICAZIONE URBANISTICA:

R2

PROPRIETA':
B.M. costruzioni s.r.l.

BM COSTRUZIONI SRL
Via Provinciale Mazzano, 24 - 54031 CARRARA
C.R. e P.T. 01 077 350489
AMMINISTRATORE UNICO
Tel. 0585 776562 - Fax 0585 776561
e-mail: bm.costruzioni@hotmail.it

DATI CATASTALI:
FG. 43MAPP. 54 SUB. 3
VIA SARTESCHI N°14 PIANO SECONDO

ISTANZA NULLA OSTA PIANTE PROSPETTI RAFFRONTO ESTRATTO P.R.G.-DOC.FOTOGRAFICA

DATA: 21/10/09
11/06/2009

PROGETTISTA:
ARCH. MARIO BARTOLINI
Via Rosselli, 25 Tel. 0585 776562
e-mail: bm.costruzioni@hotmail.it

SCALA
1:100

TAV. N°

1