




COMUNE DI CARRARA
SETTORE URBANISTICO
 Approvato dal Comune alla condizione
 di...
 elaborato grafico...
 del Nucleo Valutazioni del 29/04/03.
 Il Responsabile del procedimento
 (Michele...)
 30 GEN. 2003
 34A 2003 1/3
 Comune di Carrara Foglio 17 Mapp. 986 - 987

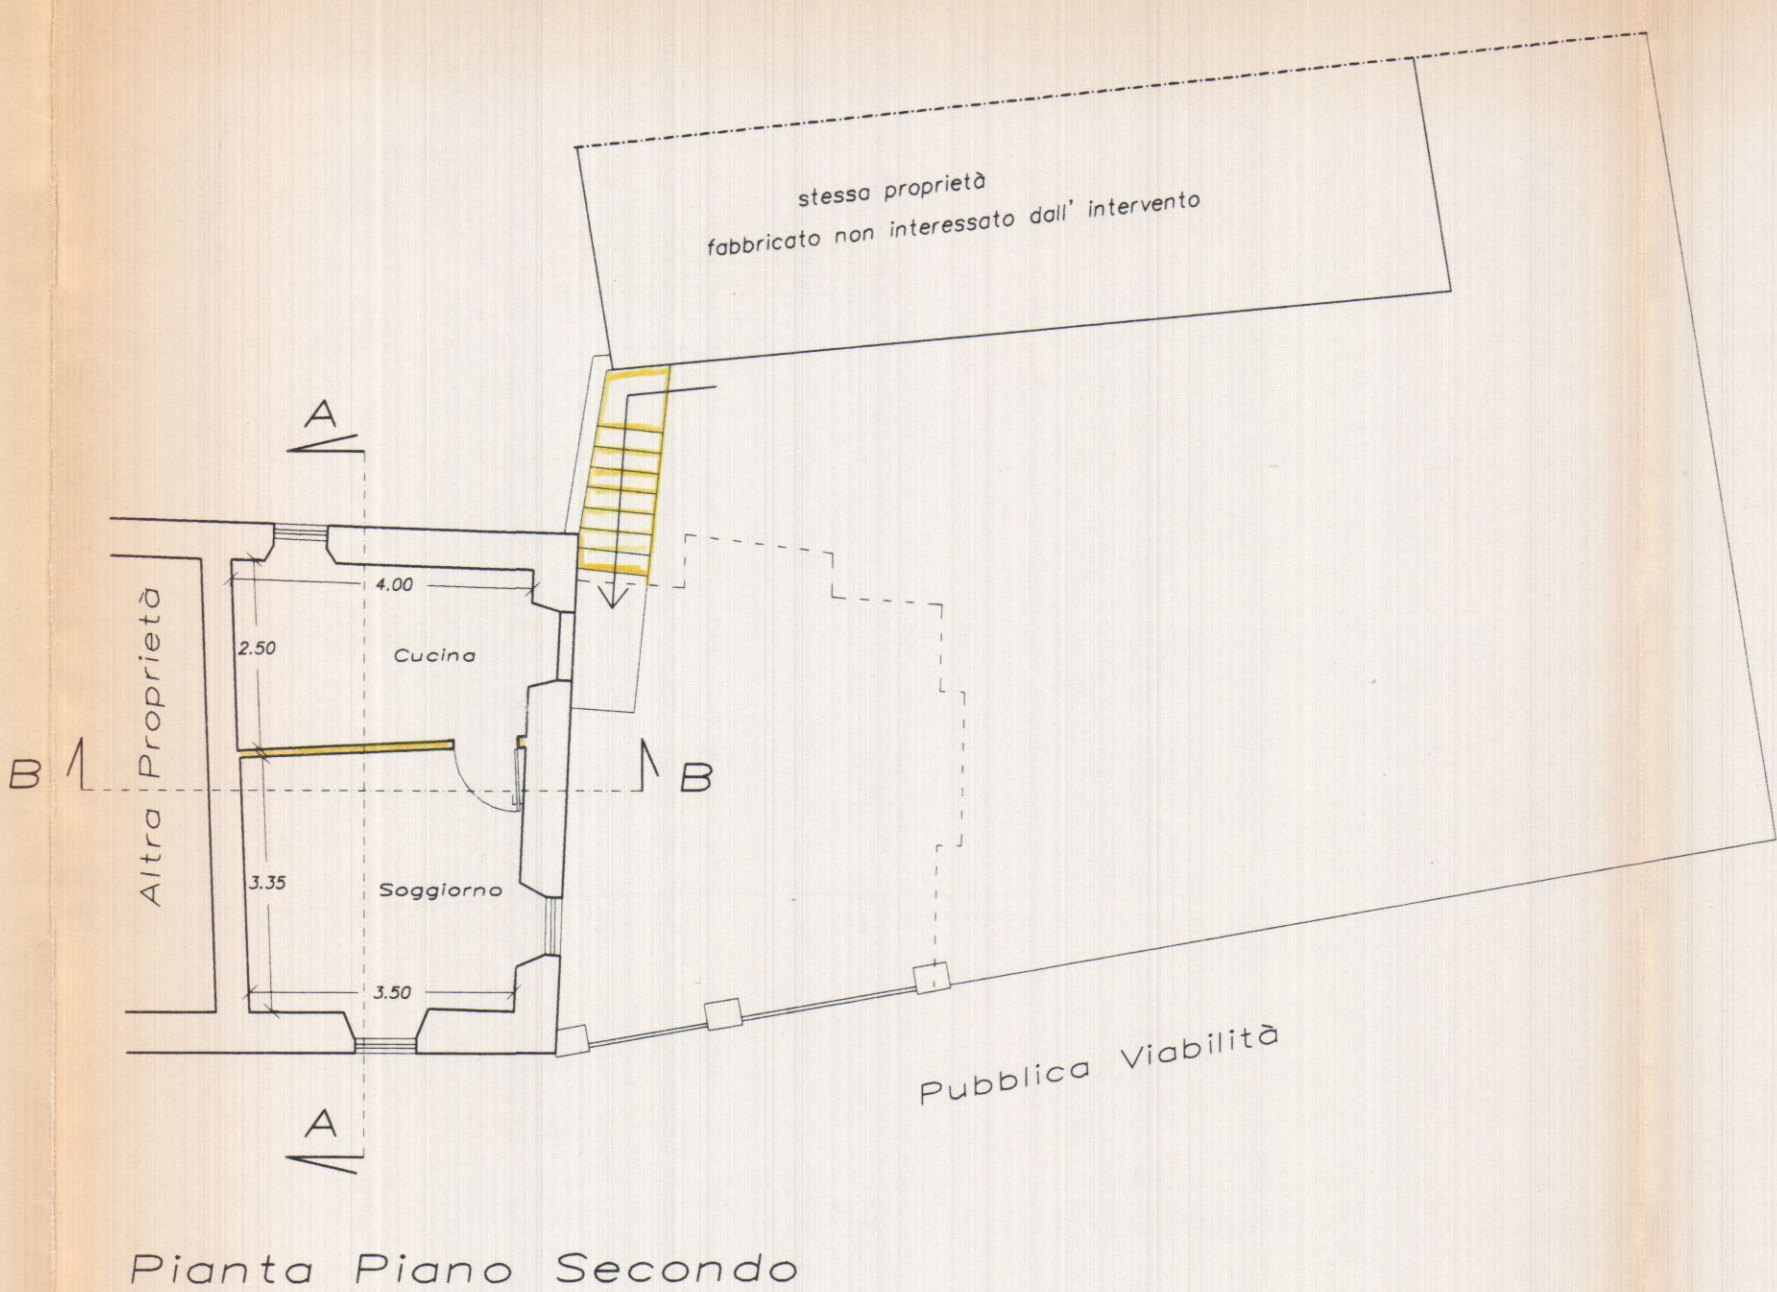


Pianta Piano Secondo

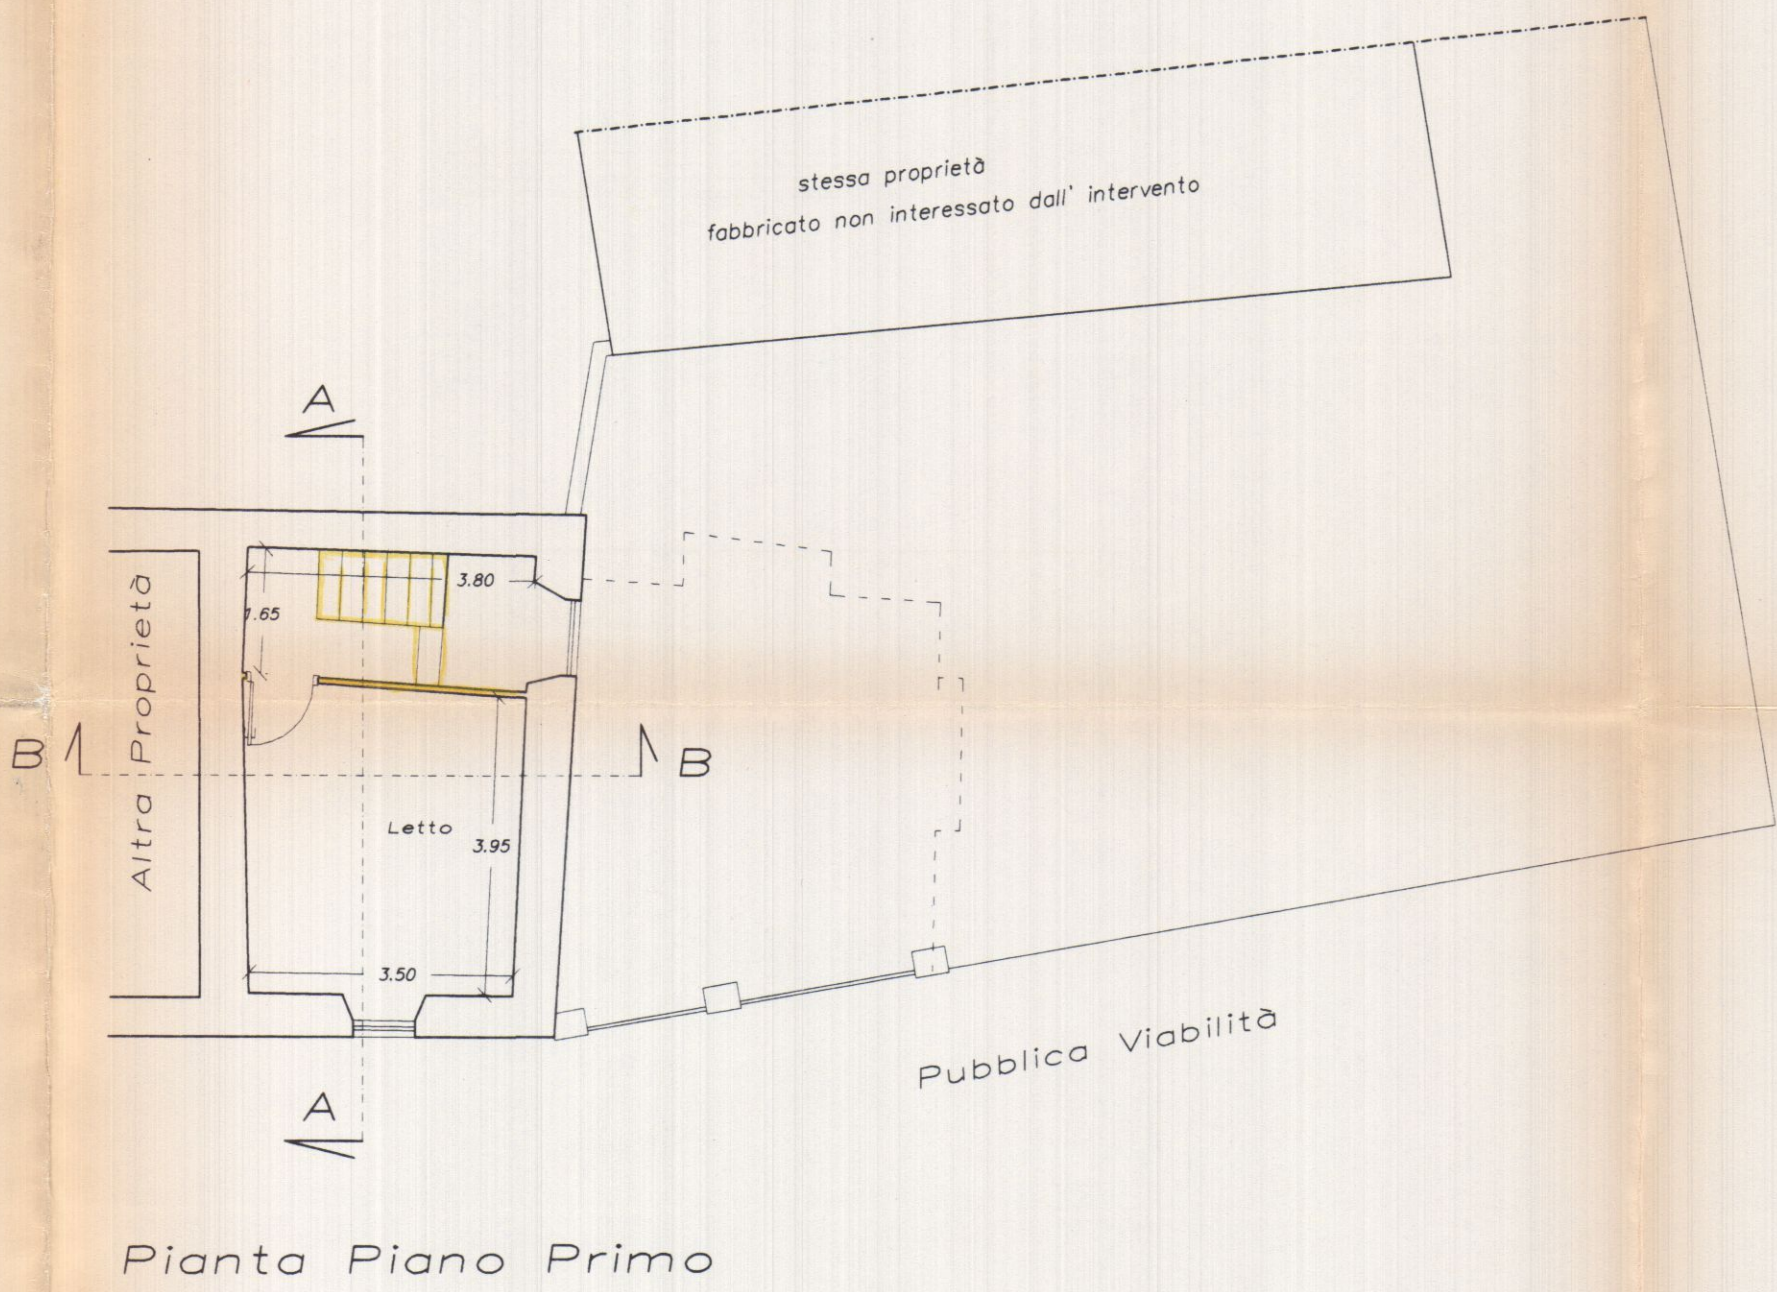


Pianta Piano Primo

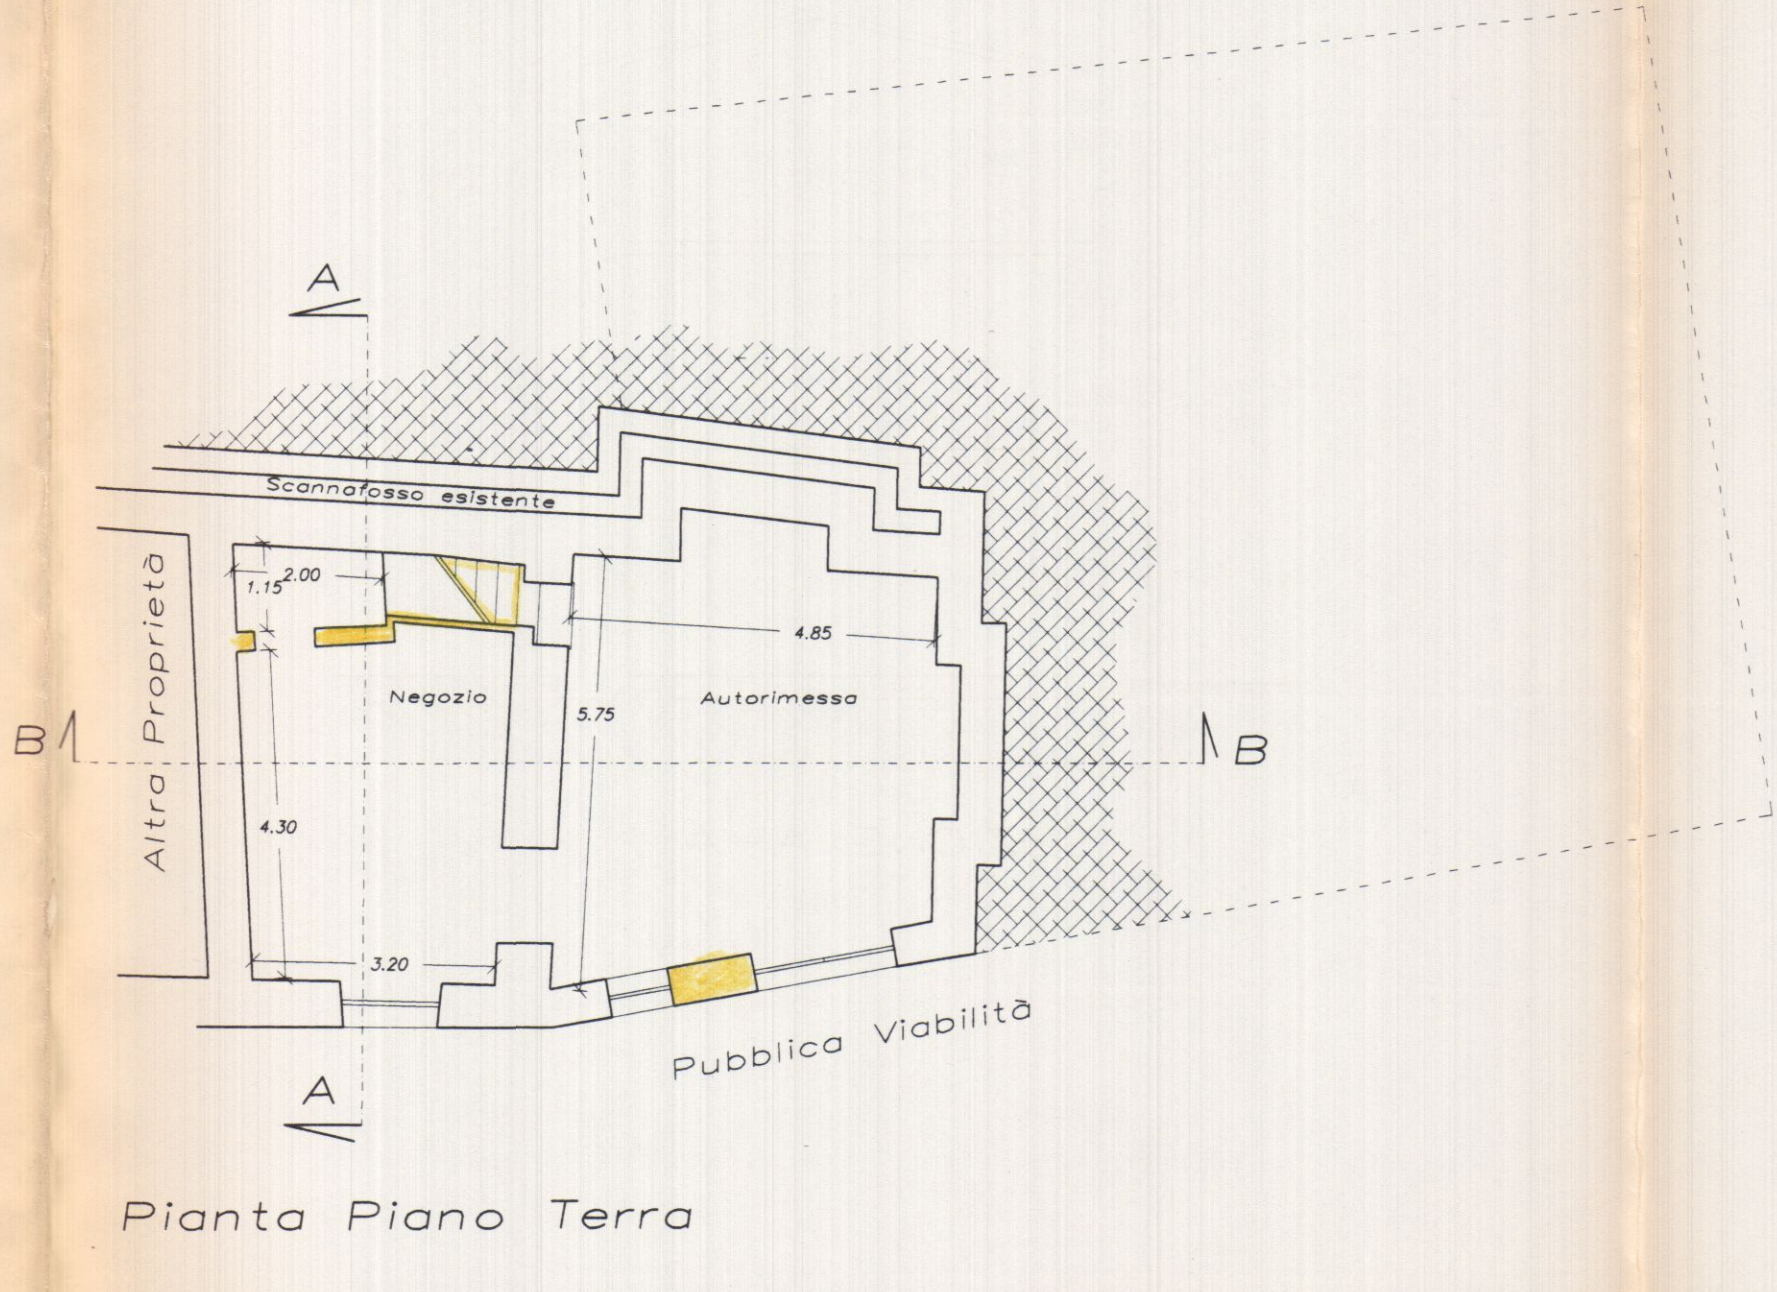


Pianta Piano Terra

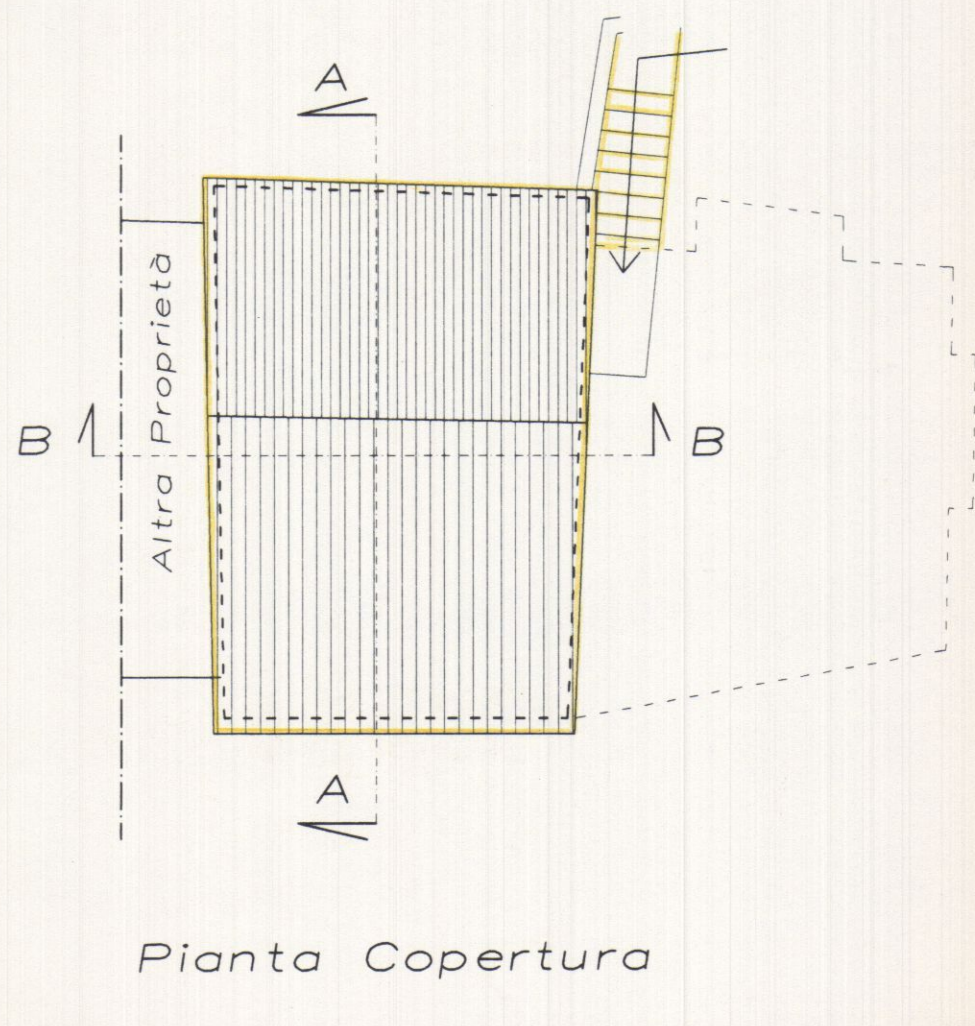


Pianta Copertura

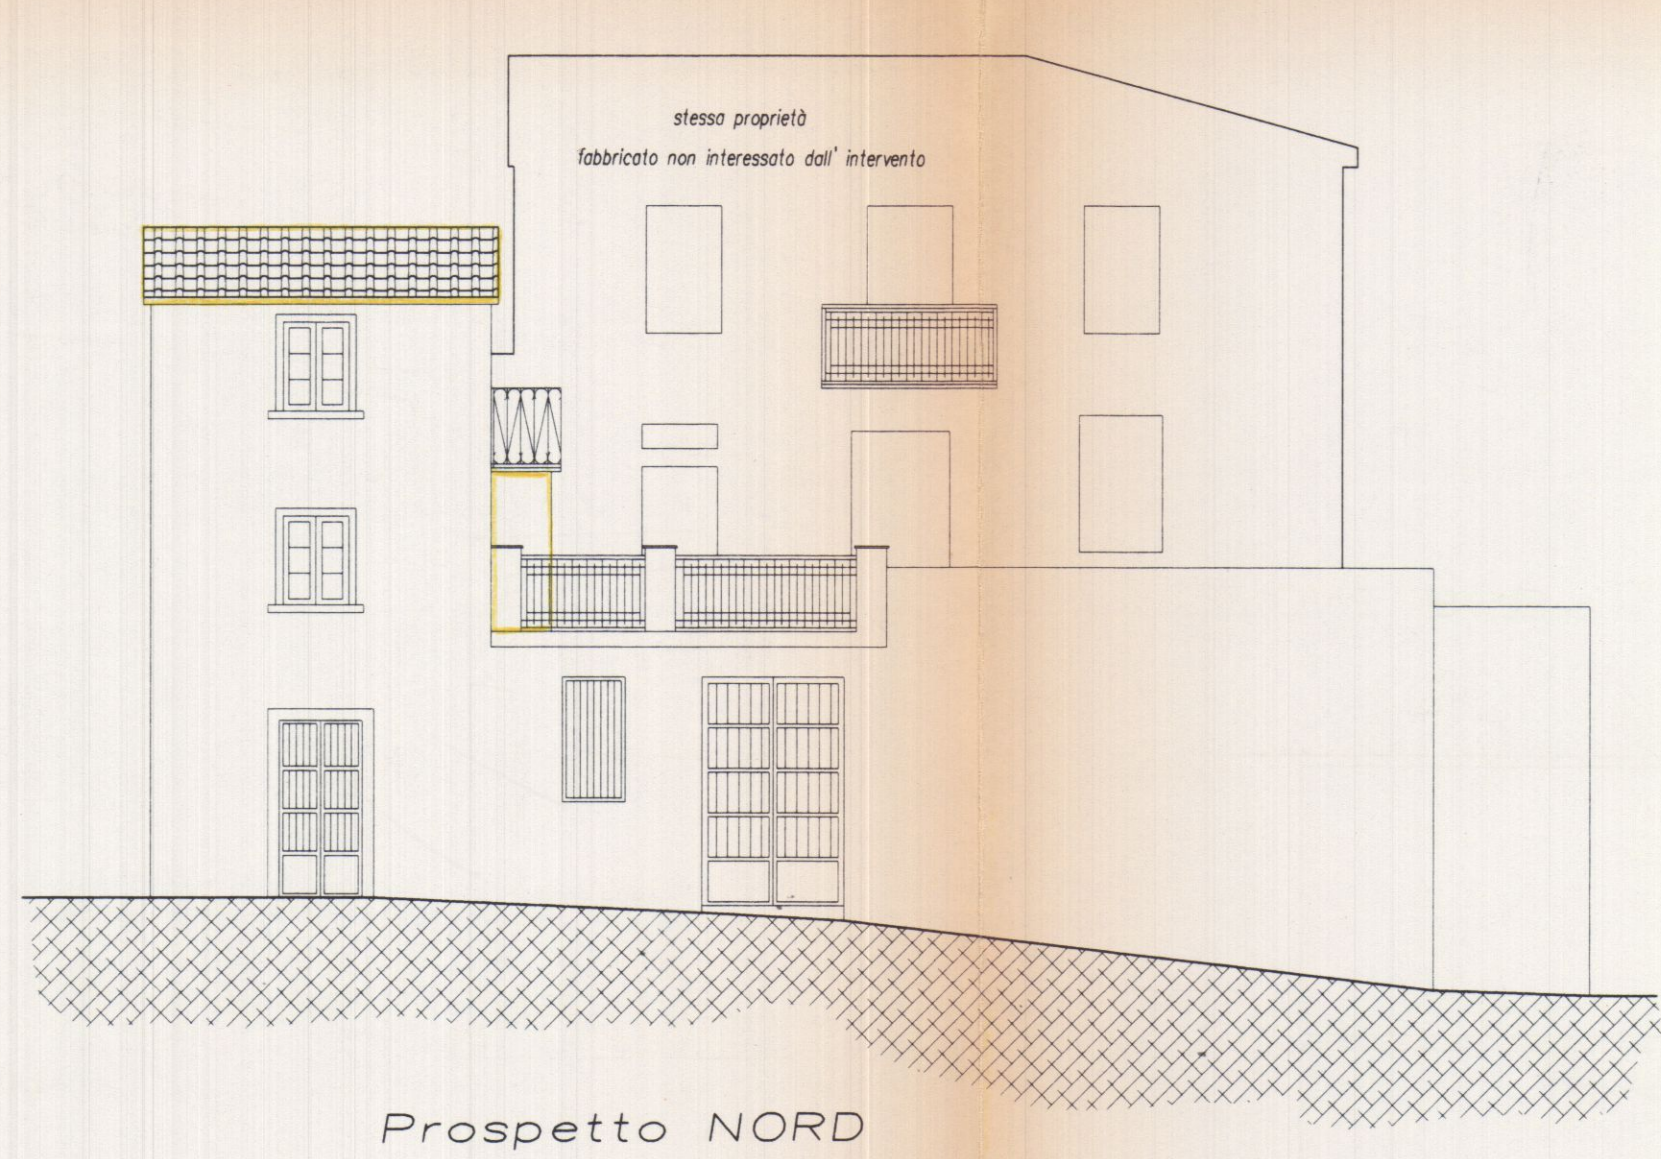


Prospetto NORD

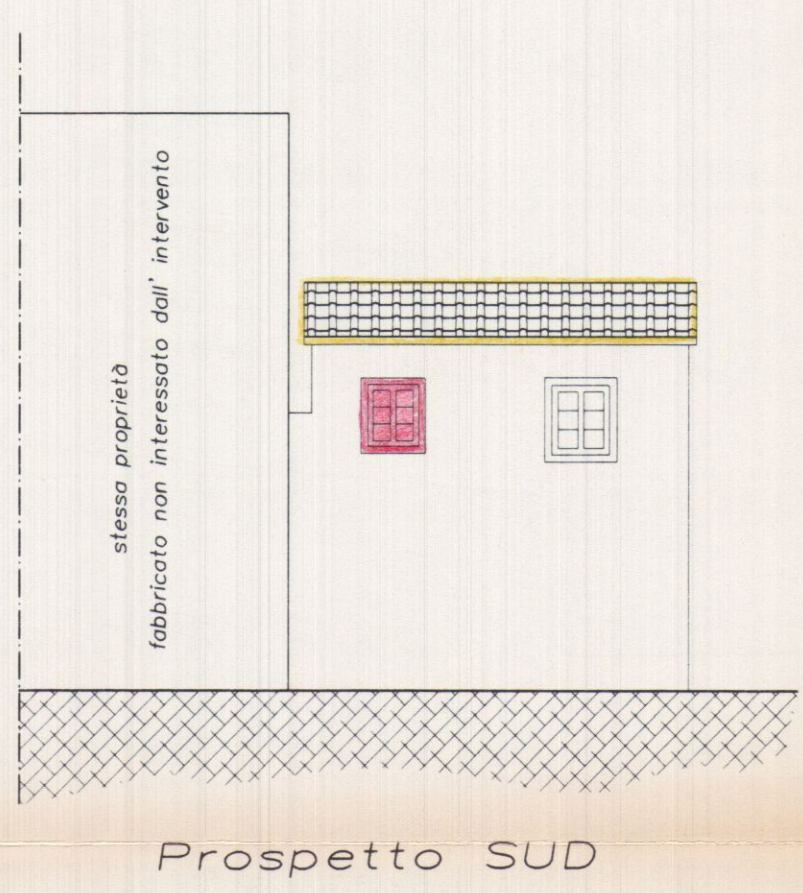


Prospetto SUD

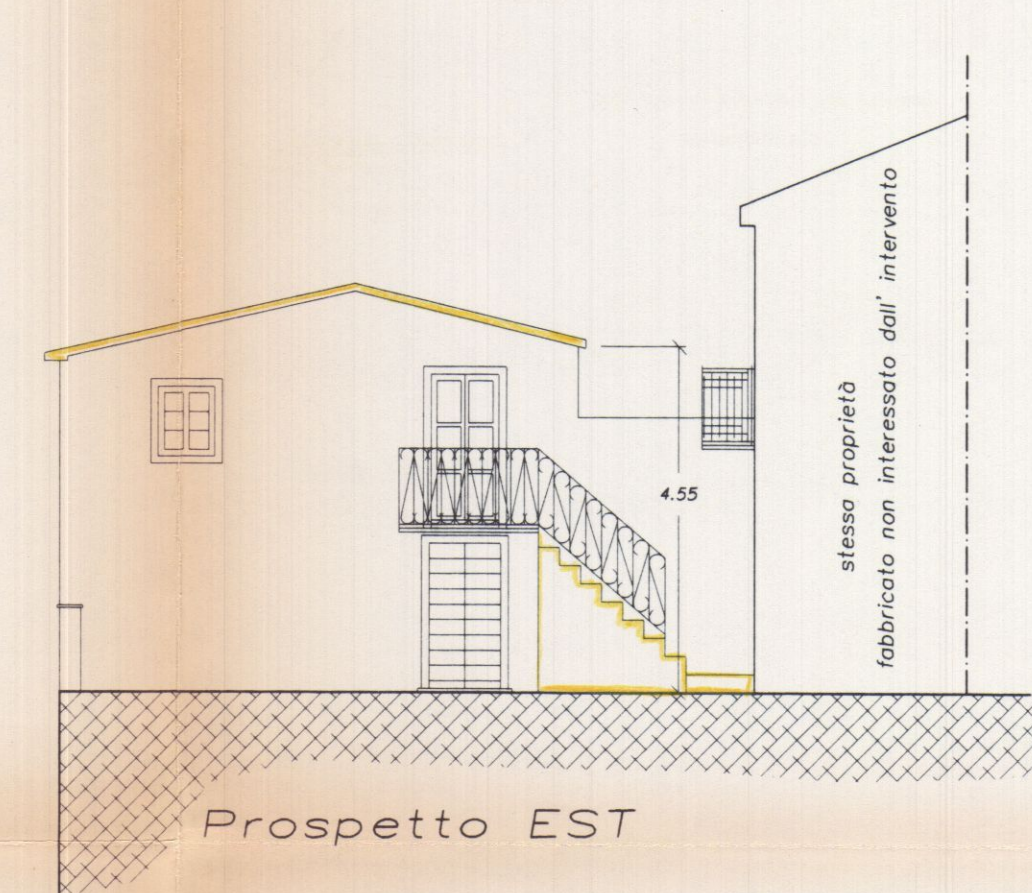

Prospetto EST

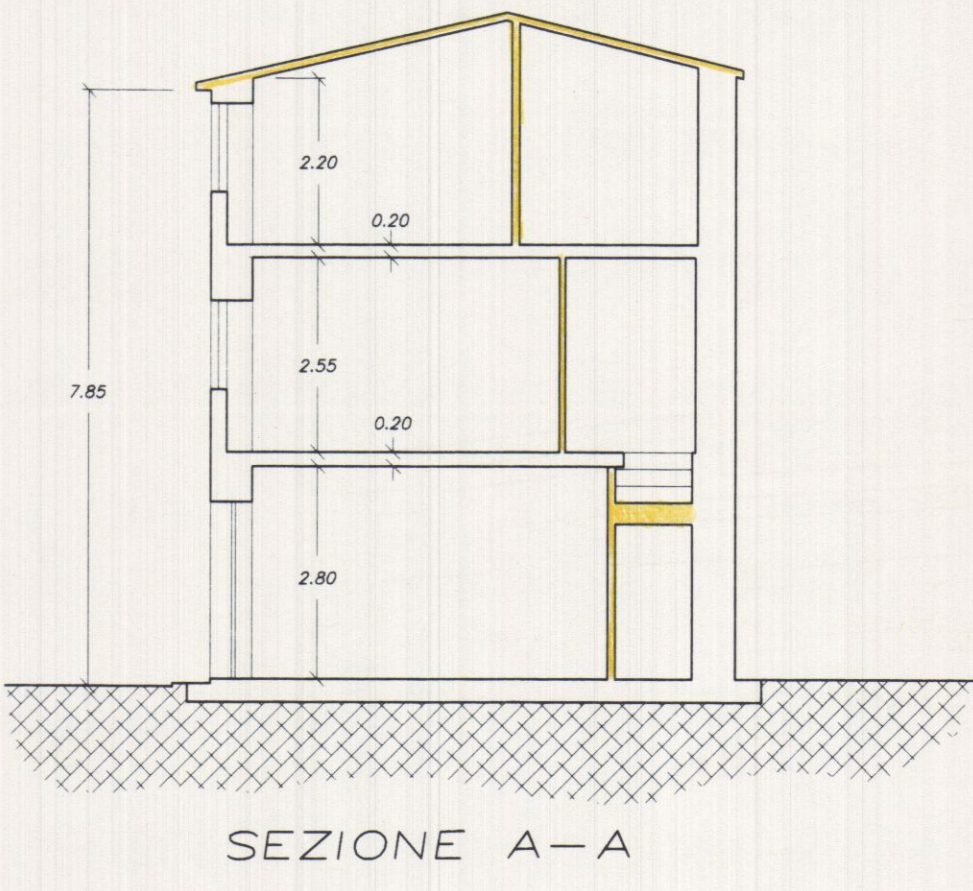

SEZIONE A-A

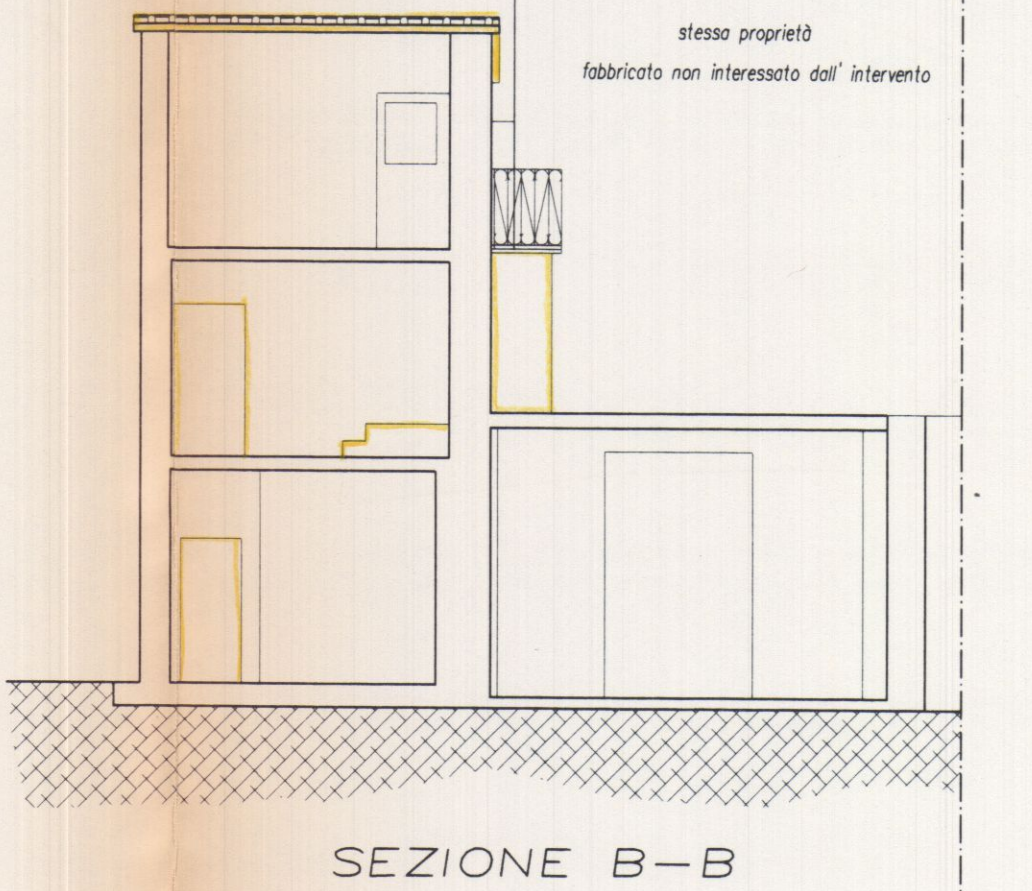

SEZIONE B-B