

01

RODOLOFO BASSANI
VIA M. ... A. ... DI CARRARA - Tel. ...
PIANO INTERRATO e P. TERRA
CENTRO RESIDENZIALE "ODLING"
FABBRICATO "H"
COMMITTENTE
BASSANI Sp.A.

BASSANI
RODOLOFO
N.° 79

DATA FEBB. 1997
SCALA 1:100

APPROVATO
COMUNE DI CARRARA
SETT. URBANISTICA
Approvato dal Sindaco alle condizioni indicate dal ...
Me ... Appr ...
elet. grafico ...
L' ...
7 APR. 1999

ATTENDIAMO LA D. DI MASSIMA CARRARA
Al ...
16 MAR. 1999
per l'approvazione del presente progetto.
Il Piantone ...



TABELLA VOLUMI E SUPERFICI

PIANO ATTICO
1) 19,00 x 13,70 = mq. 260,30 x 3,00 = mc. 780,90

PIANO 1°, 2°, 3°
2) 4,50 x 1,50 = mq. 6,75
3) 3,25 x 1,50 = mq. 4,88
4) 7,50 x 1,50 = mq. 11,25
5) 8,80 x 1,50 = mq. 13,20
6) (22,00 x 16,70) - (120 x 2,60) = mq. 364,25
7) 8,50 x 1,50 = mq. 12,75
8) 8,80 x 1,50 = mq. 13,20
9) 6,25 x 1,50 = mq. 9,37
10) 3,25 x 1,50 = mq. 4,88
TOT. RESID. = MQ. 4.601,7 x 9,00 = MC. 3944,23


PIANO TERRA
11) 19,00 x 22,20 - (3,20 x 4,00) = 413,00 x 3,60 = mc. 1486,80
TOT. VOLUME FUORI TERRA = MC. 6.231,93
VOLUME F.T. PREVISTO IN LOTTIZZ. MC. 6.235

PIANO INTERRATO: 25,00 x 27,70 = 692,50 x 2,70 = mc. 1.869,75

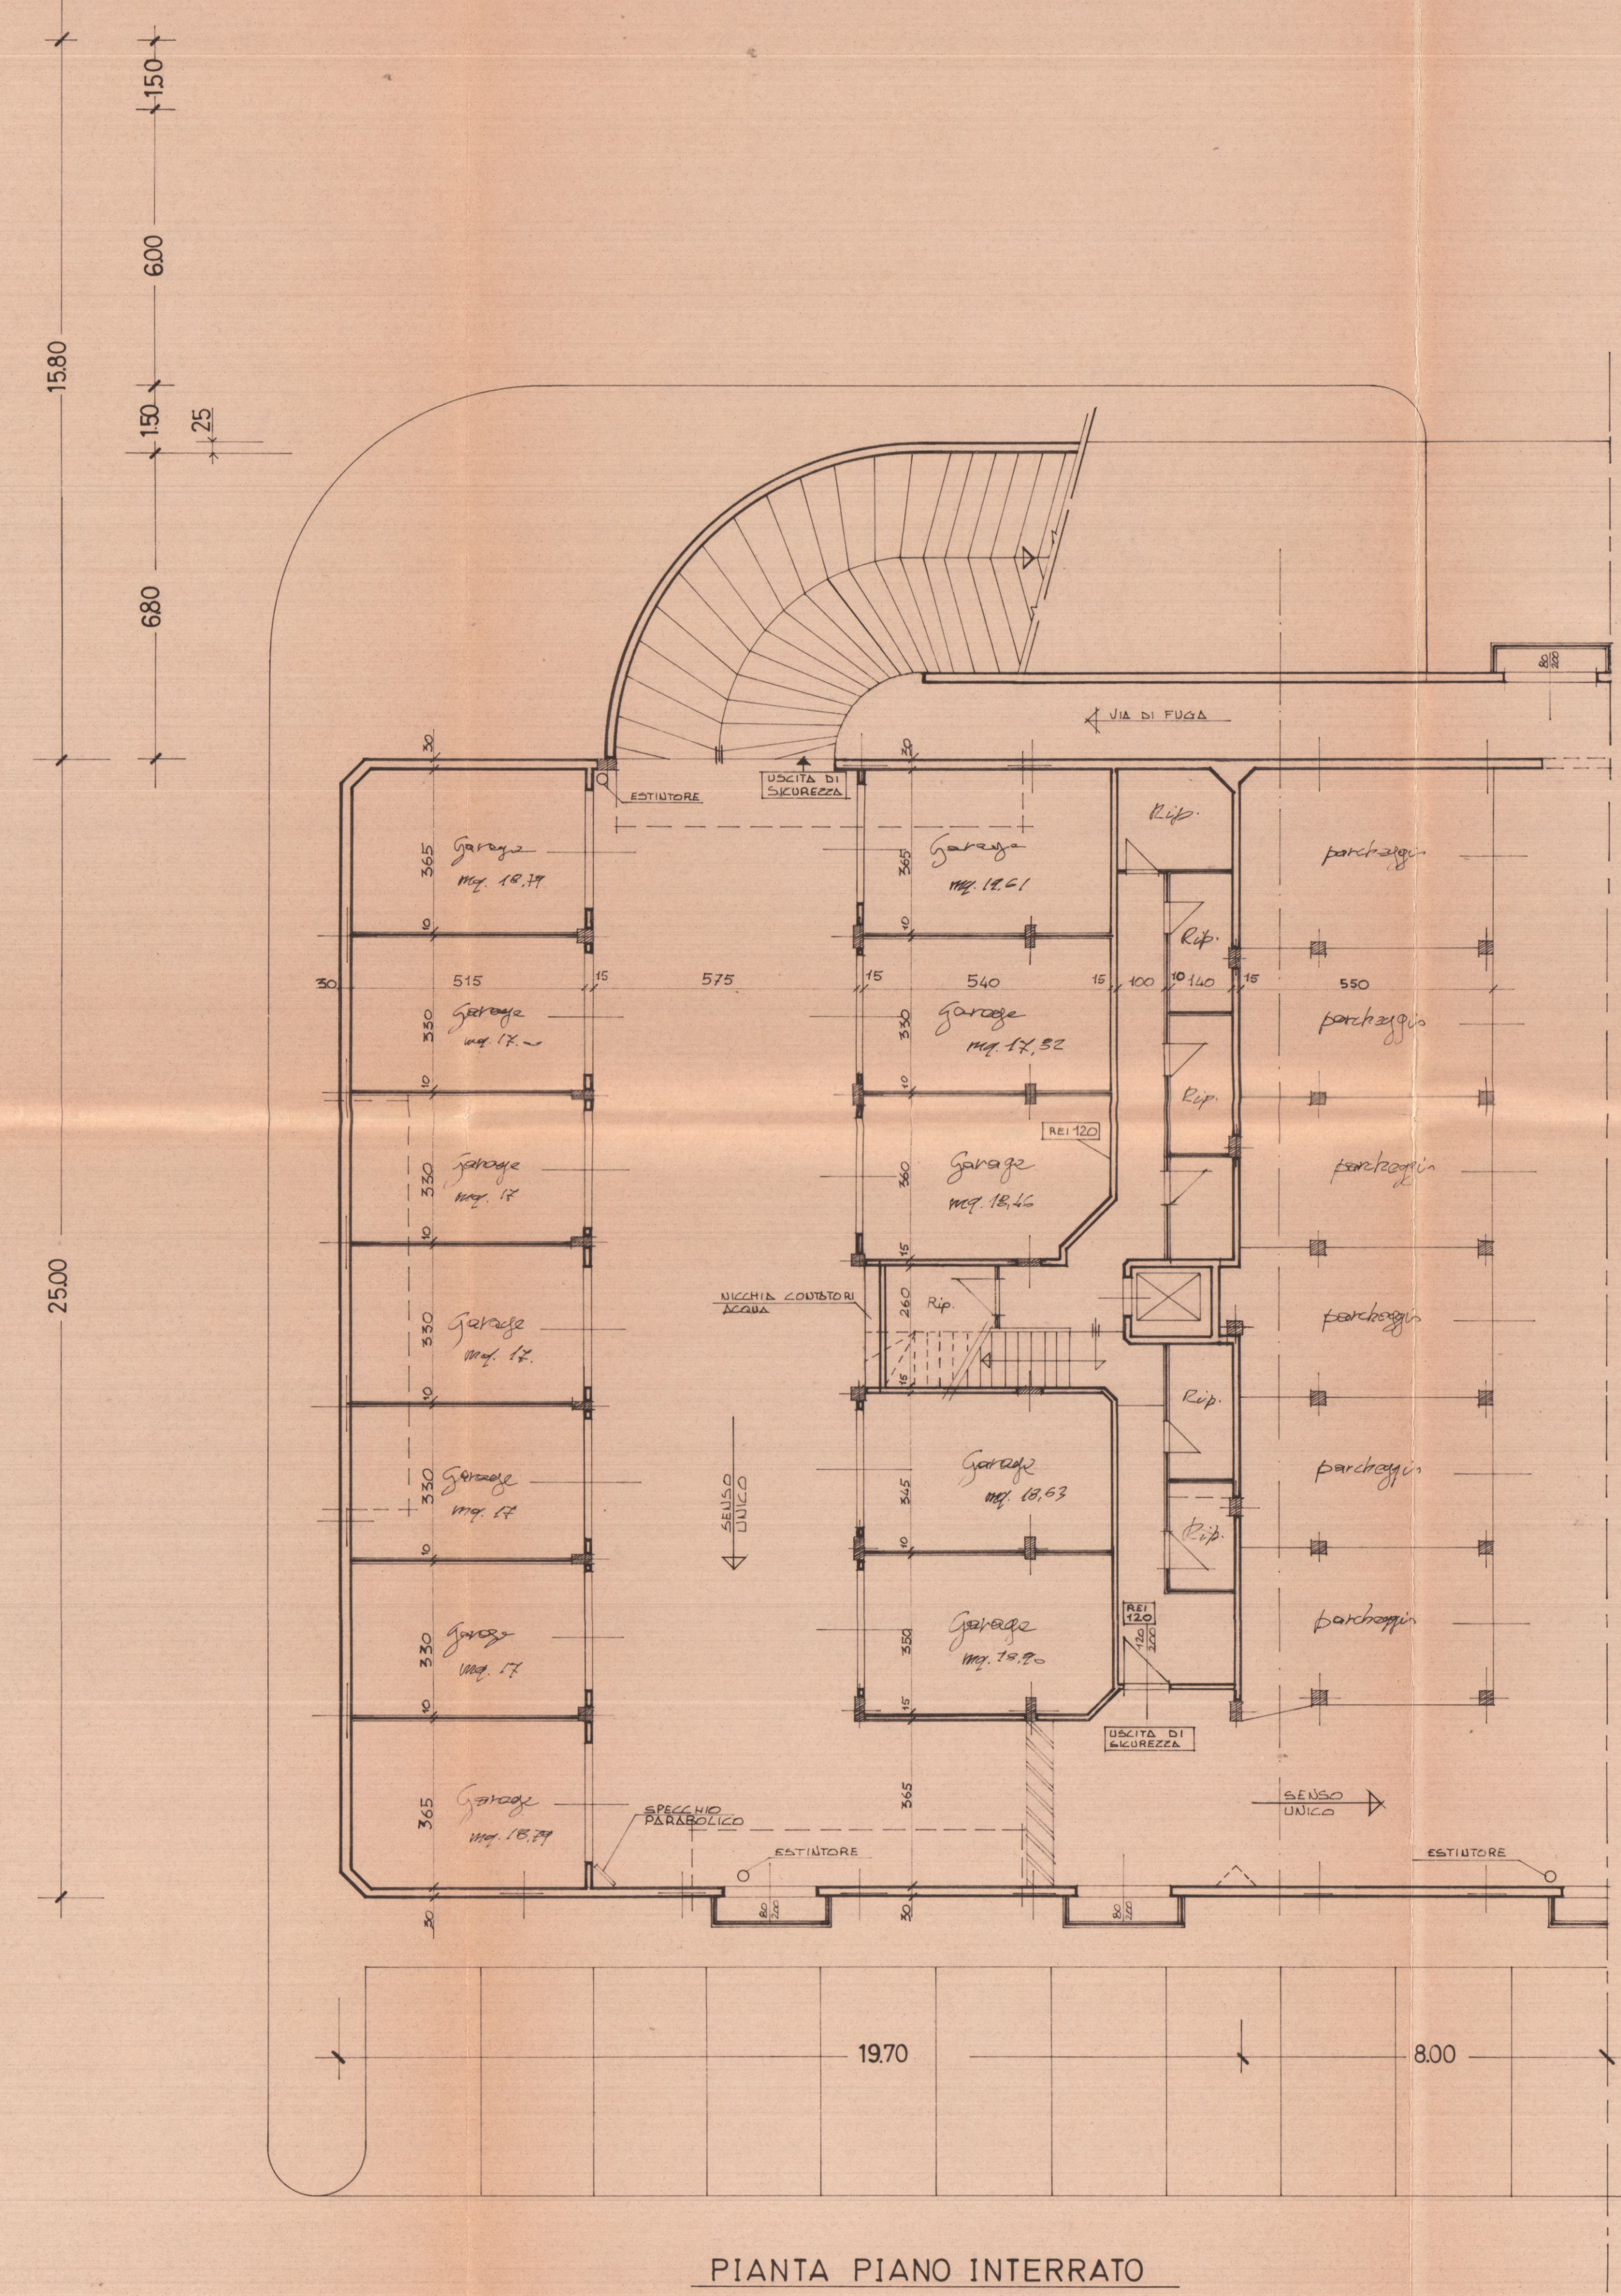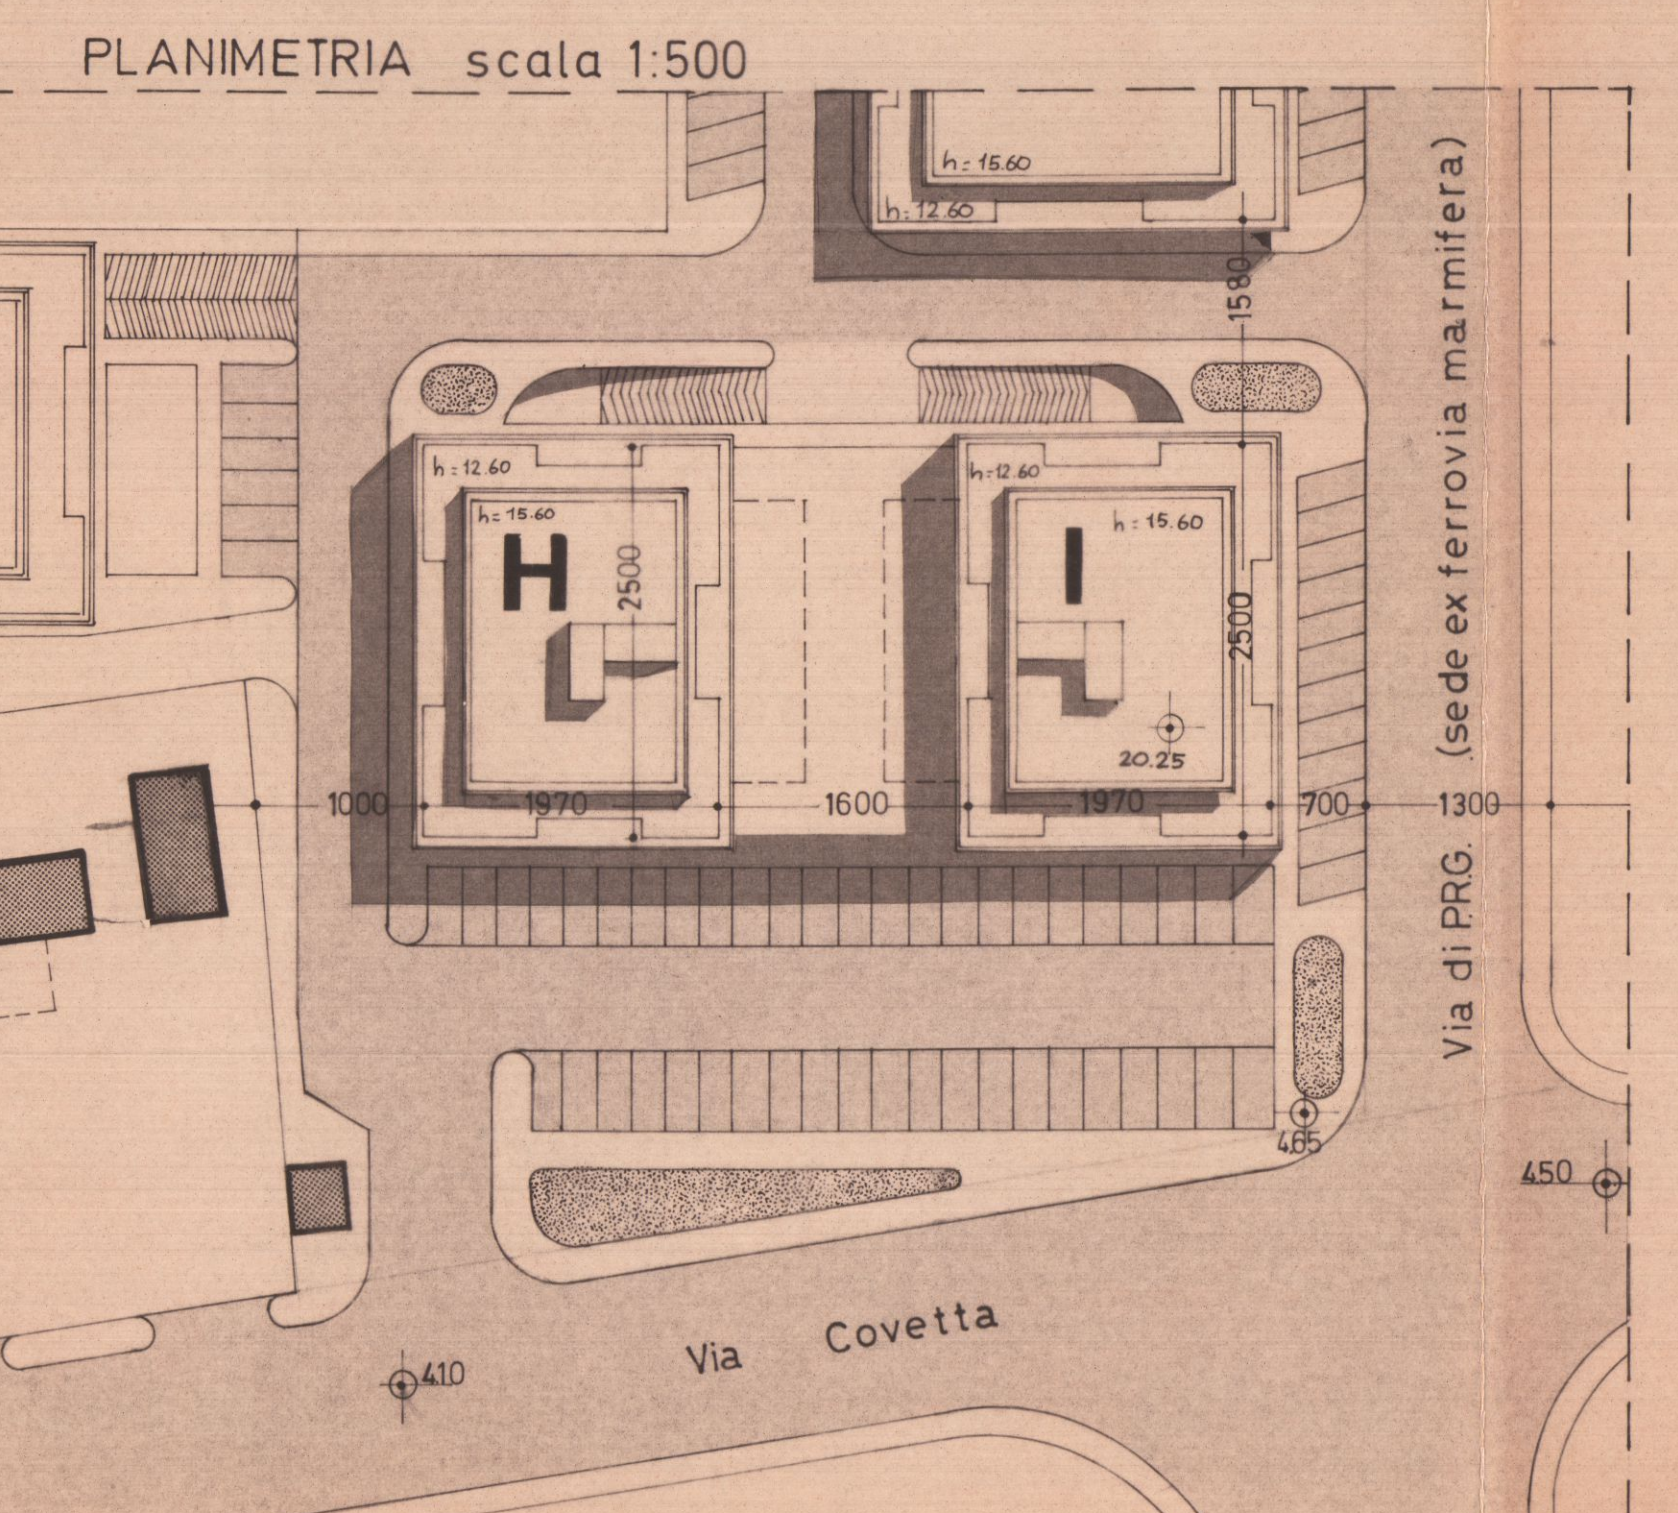

CALCOLO SUP. DI PARCAMENTO

24,50 x 8,00	=	196,00
8,40 x 3,65	=	30,65
7,20 x 5,60	=	40,32
10,90 x 5,60	=	61,04
24,50 x 11,05	=	270,72
		598,74

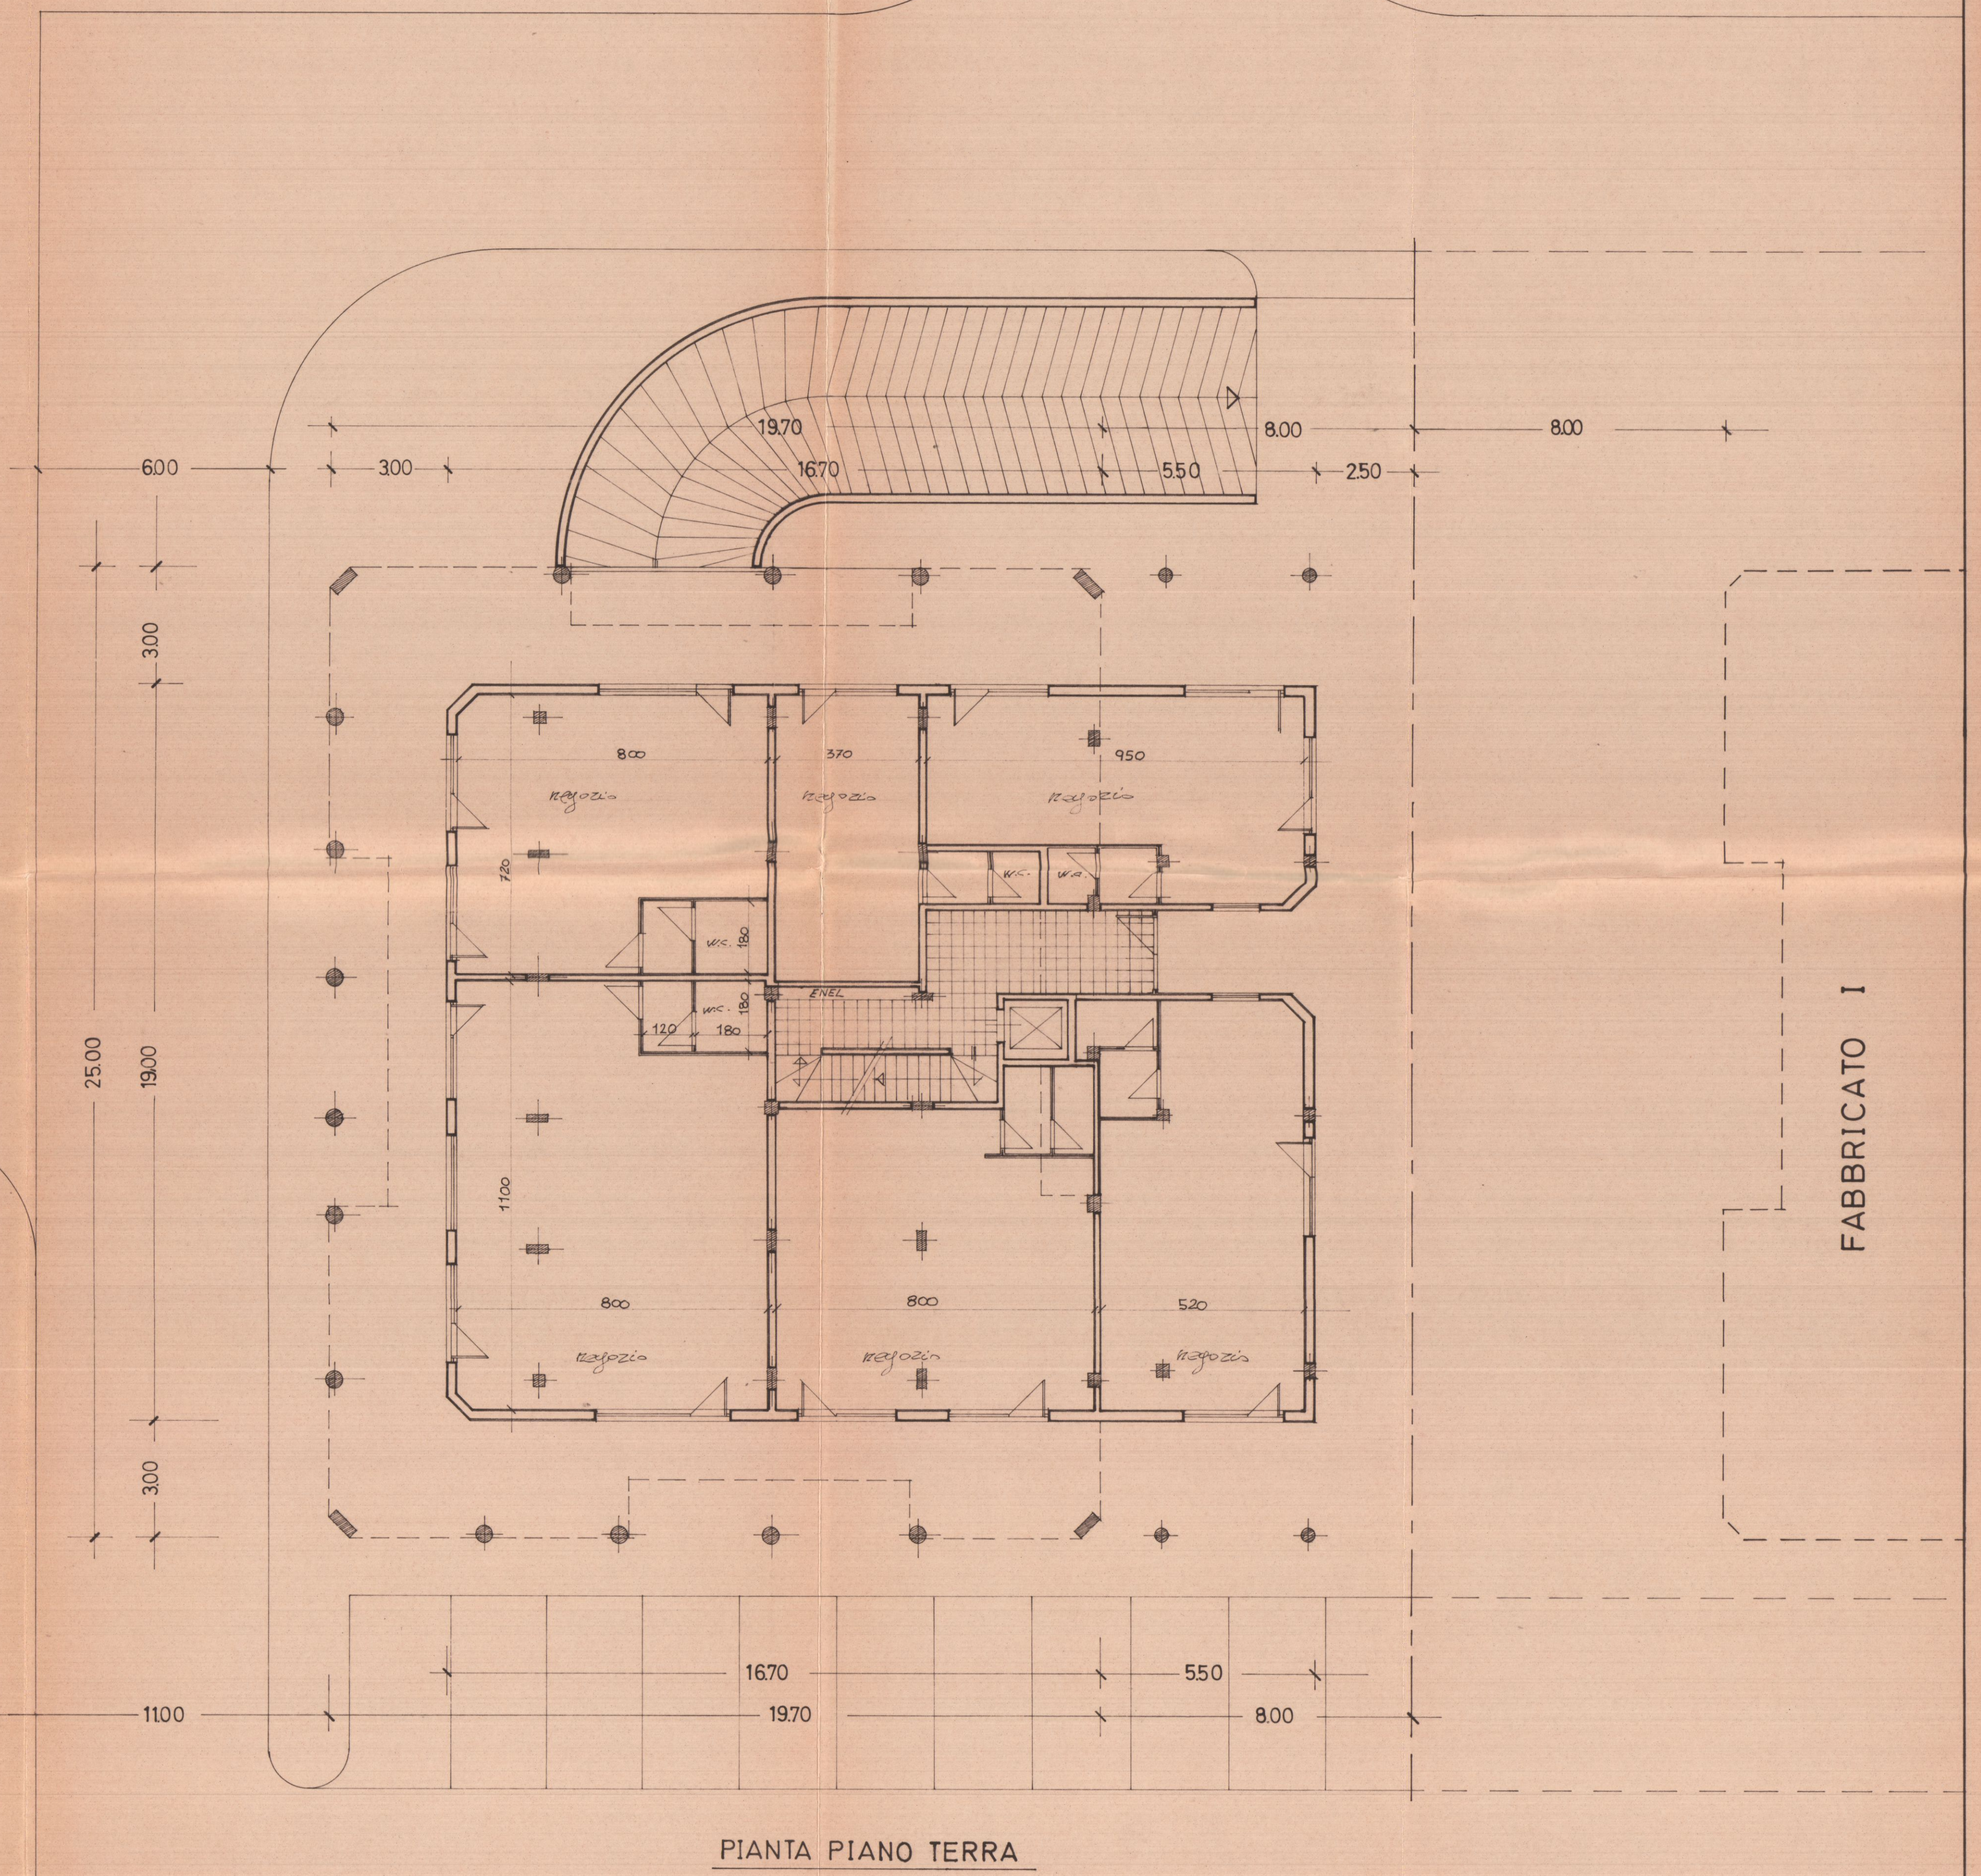

FABBRICATO I