



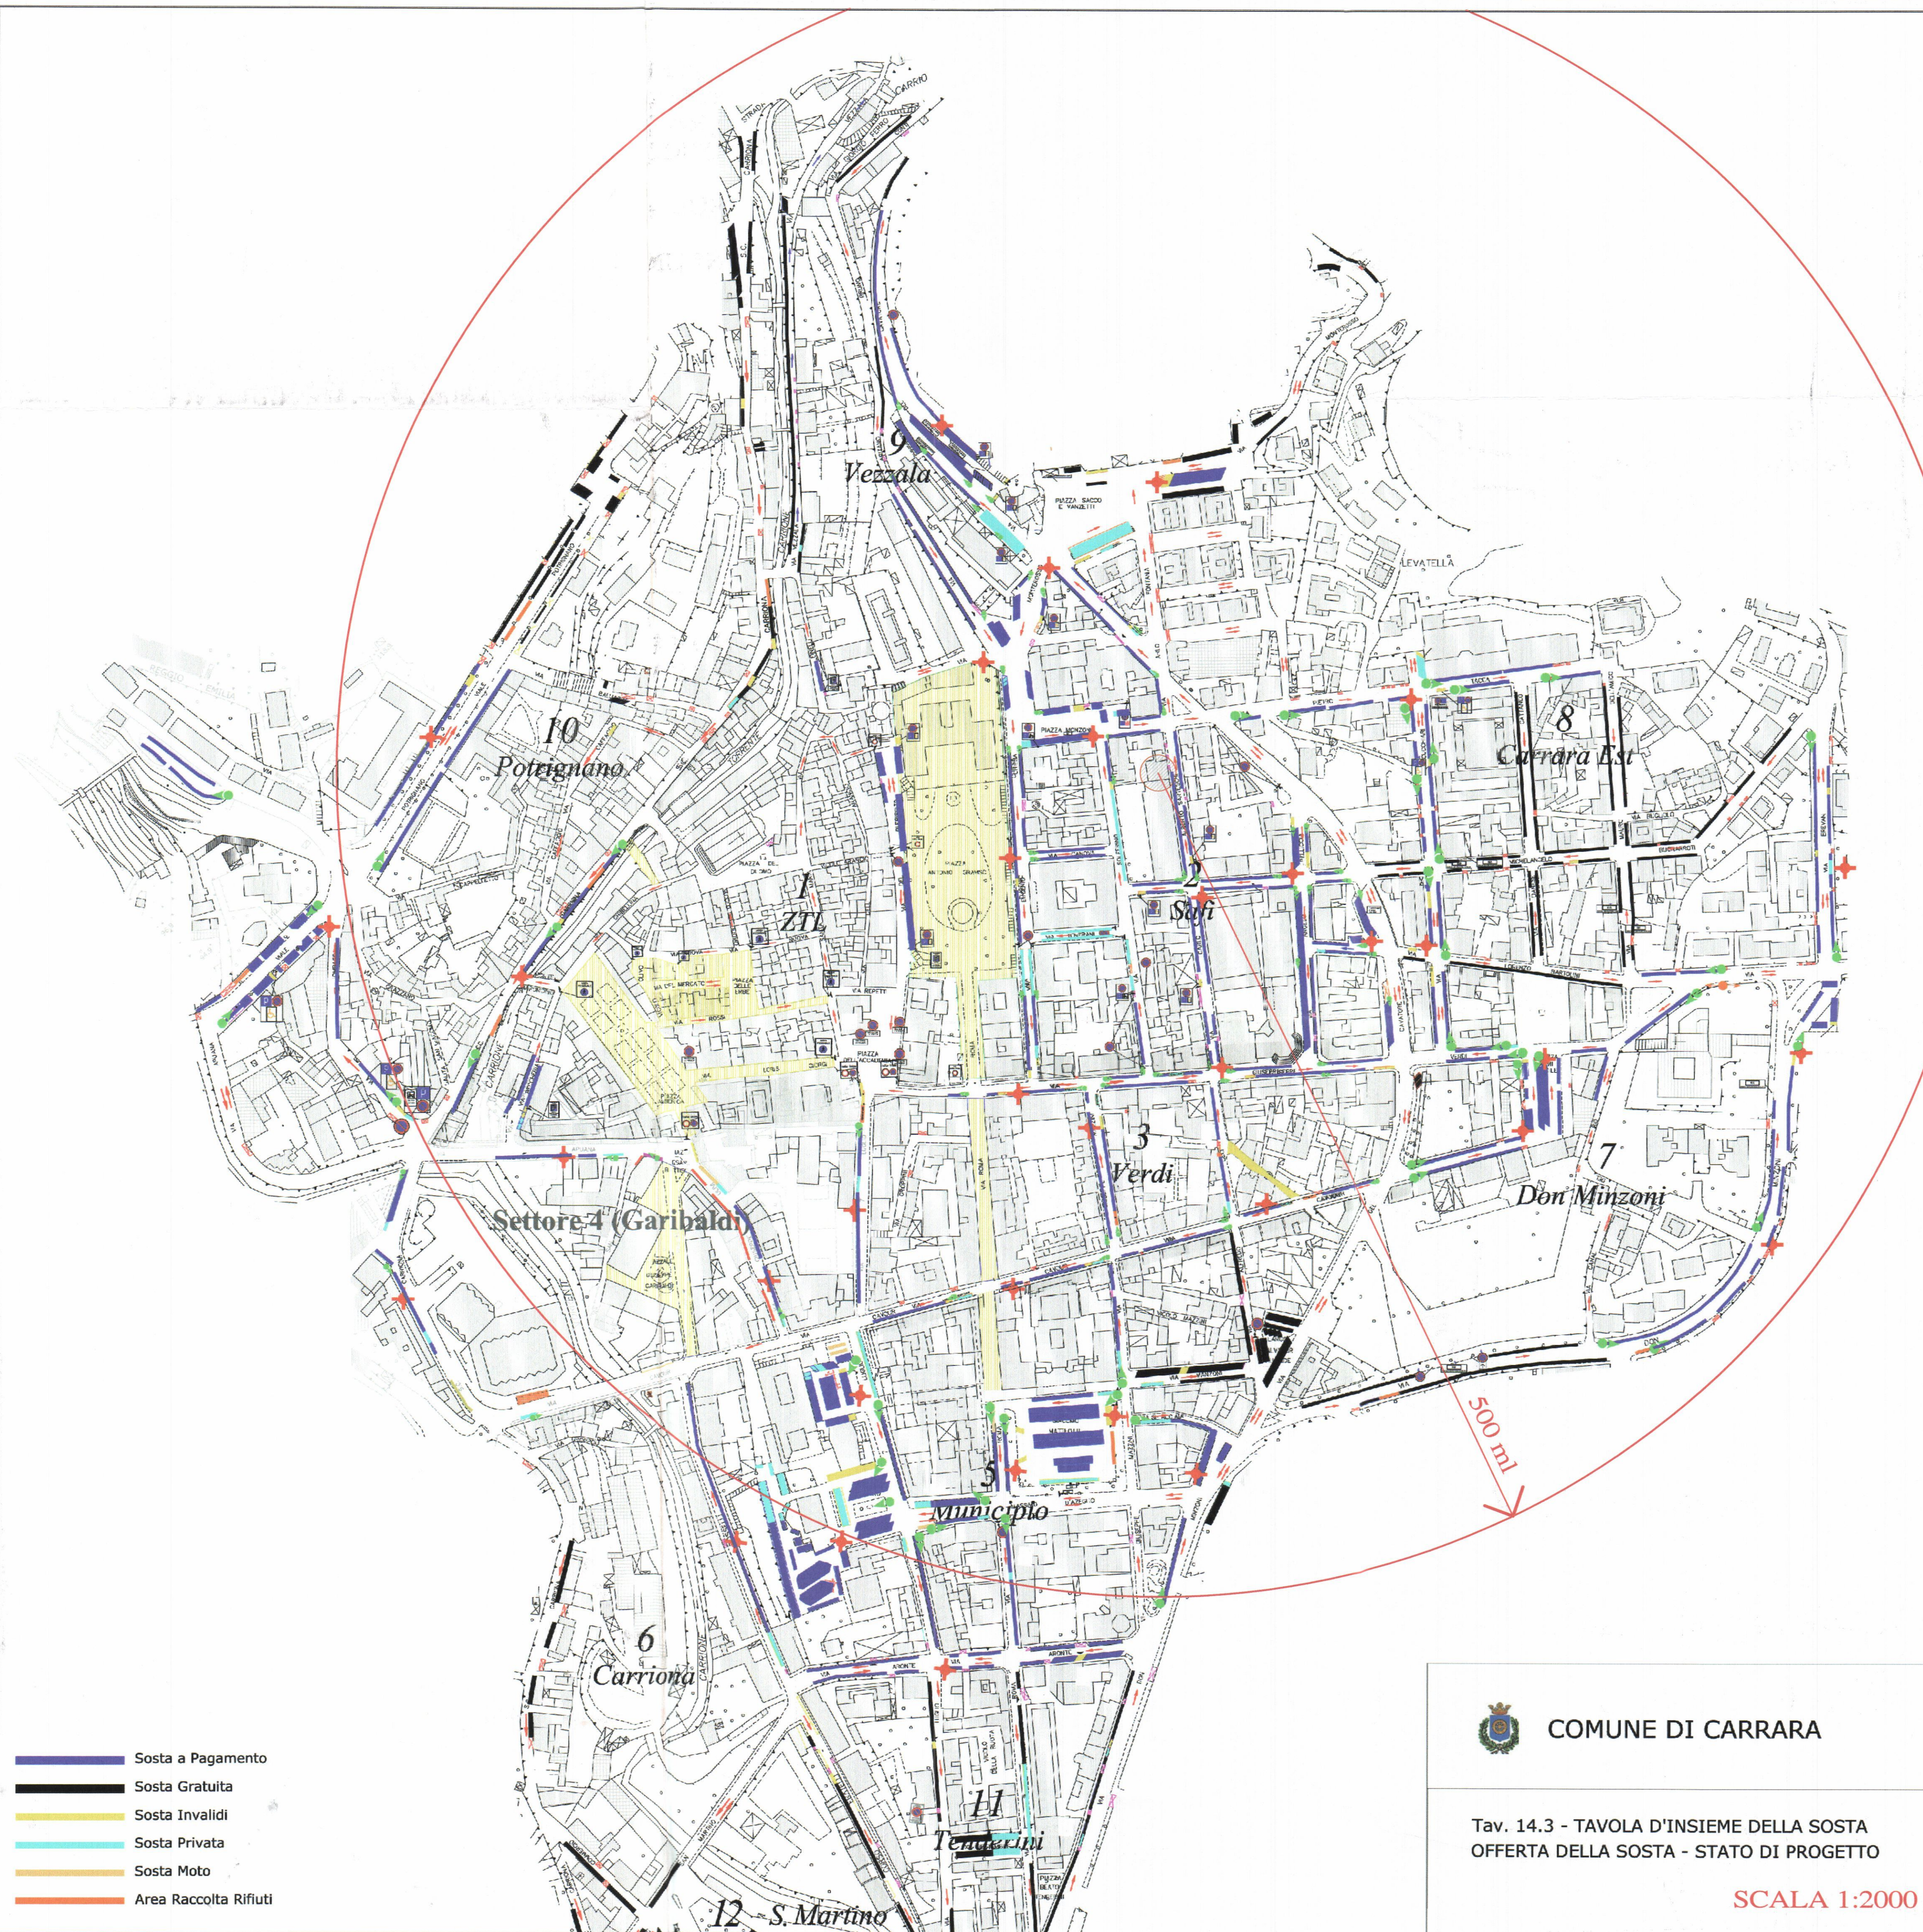

INTERVENTO DI RISTRUTTURAZIONE INTERNA DI APPARTAMENTO AL PIANO SECONDO CON FRAZIONAMENTO DA UNA A QUATTRO UNITA' IMMOBILIARI

$$SUL = (12,82 \times 12,84) + (0,96 \times 1,2) = 165,76 \text{ Mq.}$$

N° UNITA' IMMOBILIARI = 4

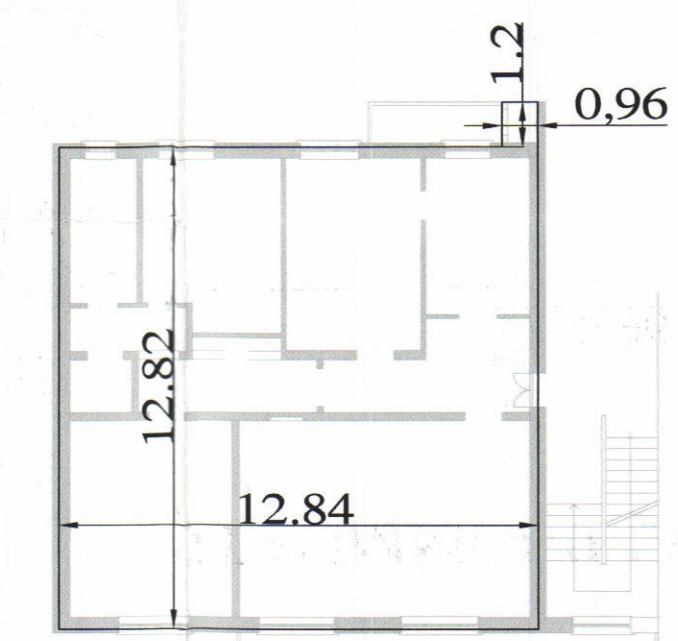

NON E' POSSIBILE REPERIRE PARCHEGGI IN AREA PRIVATA



VIA SARTESCHI



VIA SARTESCHI

COMUNE DI CARRARA

PROVINCIA DI MASSA CARRARA



PROGETTO DI RISTRUTTURAZIONE DI CIVILE ABITAZIONE

CLASSIFICAZIONE URBANISTICA:

A2

PROPRIETA':
B.M. costruzioni s.r.l.

BM COSTRUZIONI S.R.L.
Via Provinciale N. 14 - Carrara
CE S.p.A. 01077361054
AMMINISTRATORE UNICO
Tel. 0585 776562
e-mail: bm.costruzioni@hotmail.it

DATI CATASTALI:
FG. 43MAPP. 54 SUB. 3
VIA SARTESCHI N° 14 PIANO SECONDO

ISTANZA DEROGA PARCH.
SUP. A PARCH. IN AREA PUBBLICA

SCALA
1:100

DATA: 21/10/09
14/06/2009

TAV. N°

2



COMUNE DI CARRARA

Tav. 14.3 - TAVOLA D'INSIEME DELLA SOSTA
OFFERTA DELLA SOSTA - STATO DI PROGETTO

SCALA 1:2000

PROGETTISTA:
ARCH. MARIO BARTOLINI
Via Rosselli, 25 Tel. 0585 776562
e-mail: bm.costruzioni@hotmail.it

