

Geom. A. Bernacca & D. Zeni
Studio Tecnico Professionale
Via F. Turati 21 - Tel. (0585) 51086 - AVENZA CARRARA


Bevelini Ottaviano
Progettista




COMMITTENZA: BEVELINI OTTAVIANO
OGGETTO: LONDINO EDILIZIO
TAVOLA: PLANIMETRIA - SEZ. DUE

Scala: 1:100
Prof.:
Data: 19.03.86

7

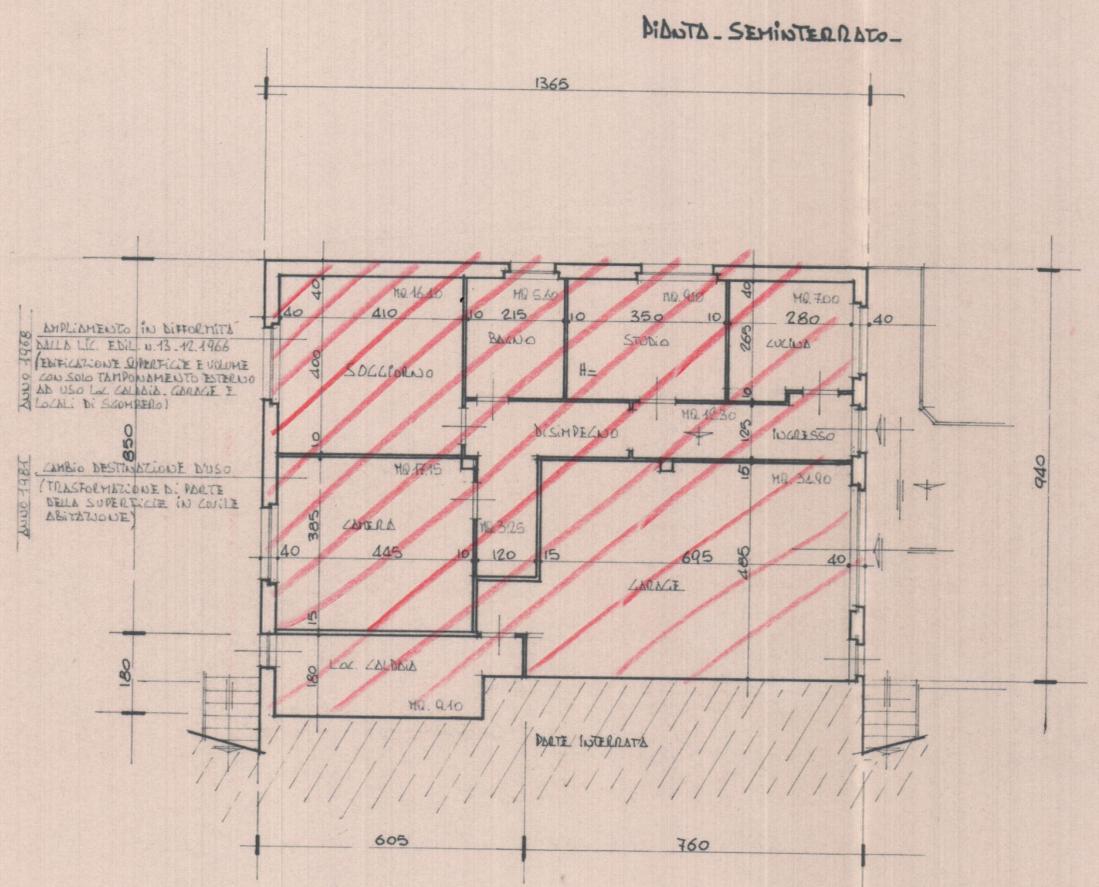


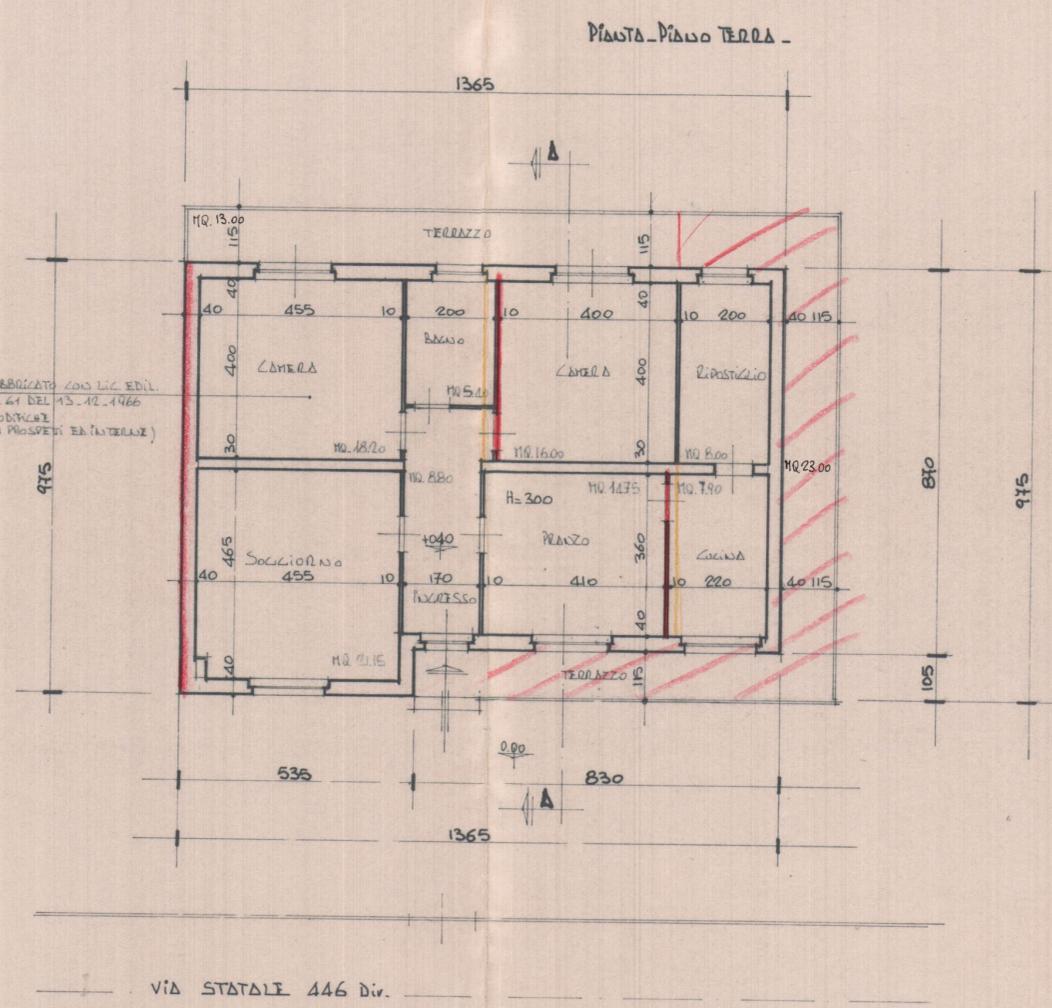

VIA STATALE 446 Div.

