

01

PIANO INTERRATO & P. TERRA

CENTRO RESIDENZIALE "ODLING"

FABBRICATO "H"

BASSANI Sp.A.

DATA FEBB. 1997

SCALA 1:100



REGIONE TOSCANA

Ufficio del Genio Civile di Massa Carrara

Elaborato allegato alla denuncia presentata ai sensi della Legge n. 4/1974 - L.R. n. 88/1982 e Legge n. 1086/1971 - Pratica S. n. 54

Massa, il 6 AGO. 1999

TABELLA VOLUMI E SUPERFICI			
PIANO ATTICO			
1) 19,00 x 13,70	= mq. 260,30 x 3,00	= mc. 780,90	
PIANO 1°, 2°, 3°			
2) 4,50 x 1,50	= mq. 6,75		
3) 3,25 x 1,50	= mq. 4,85		
4) 7,50 x 1,50	= mq. 11,25		
5) 8,80 x 1,50	= mq. 13,20		
6) (22,00 x 16,70) - (12,00 x 2,60)	= mq. 364,25		
7) 8,50 x 1,50	= mq. 12,75		
8) 8,80 x 1,50	= mq. 13,20		
9) 6,25 x 1,50	= mq. 9,37		
10) 3,25 x 1,50	= mq. 4,85		
TOT. RESID. = MQ. 440,67 x 9,00 = MC. 3966,23			
PIANO TERRA			
11) 19,00 x 22,20 - (2,20 x 4,00)	= 413,00 x 3,60	= mc. 1486,80	
TOT. VOLUME FUORI TERRA MC. 6237,93			
VOLUME F.T. PREVISTO IN LOTTIZZ. MC. 6235			
PIANO INTERRATO: 25,00 x 27,70 = 692,50 x 2,70 = mc. 1869,75			

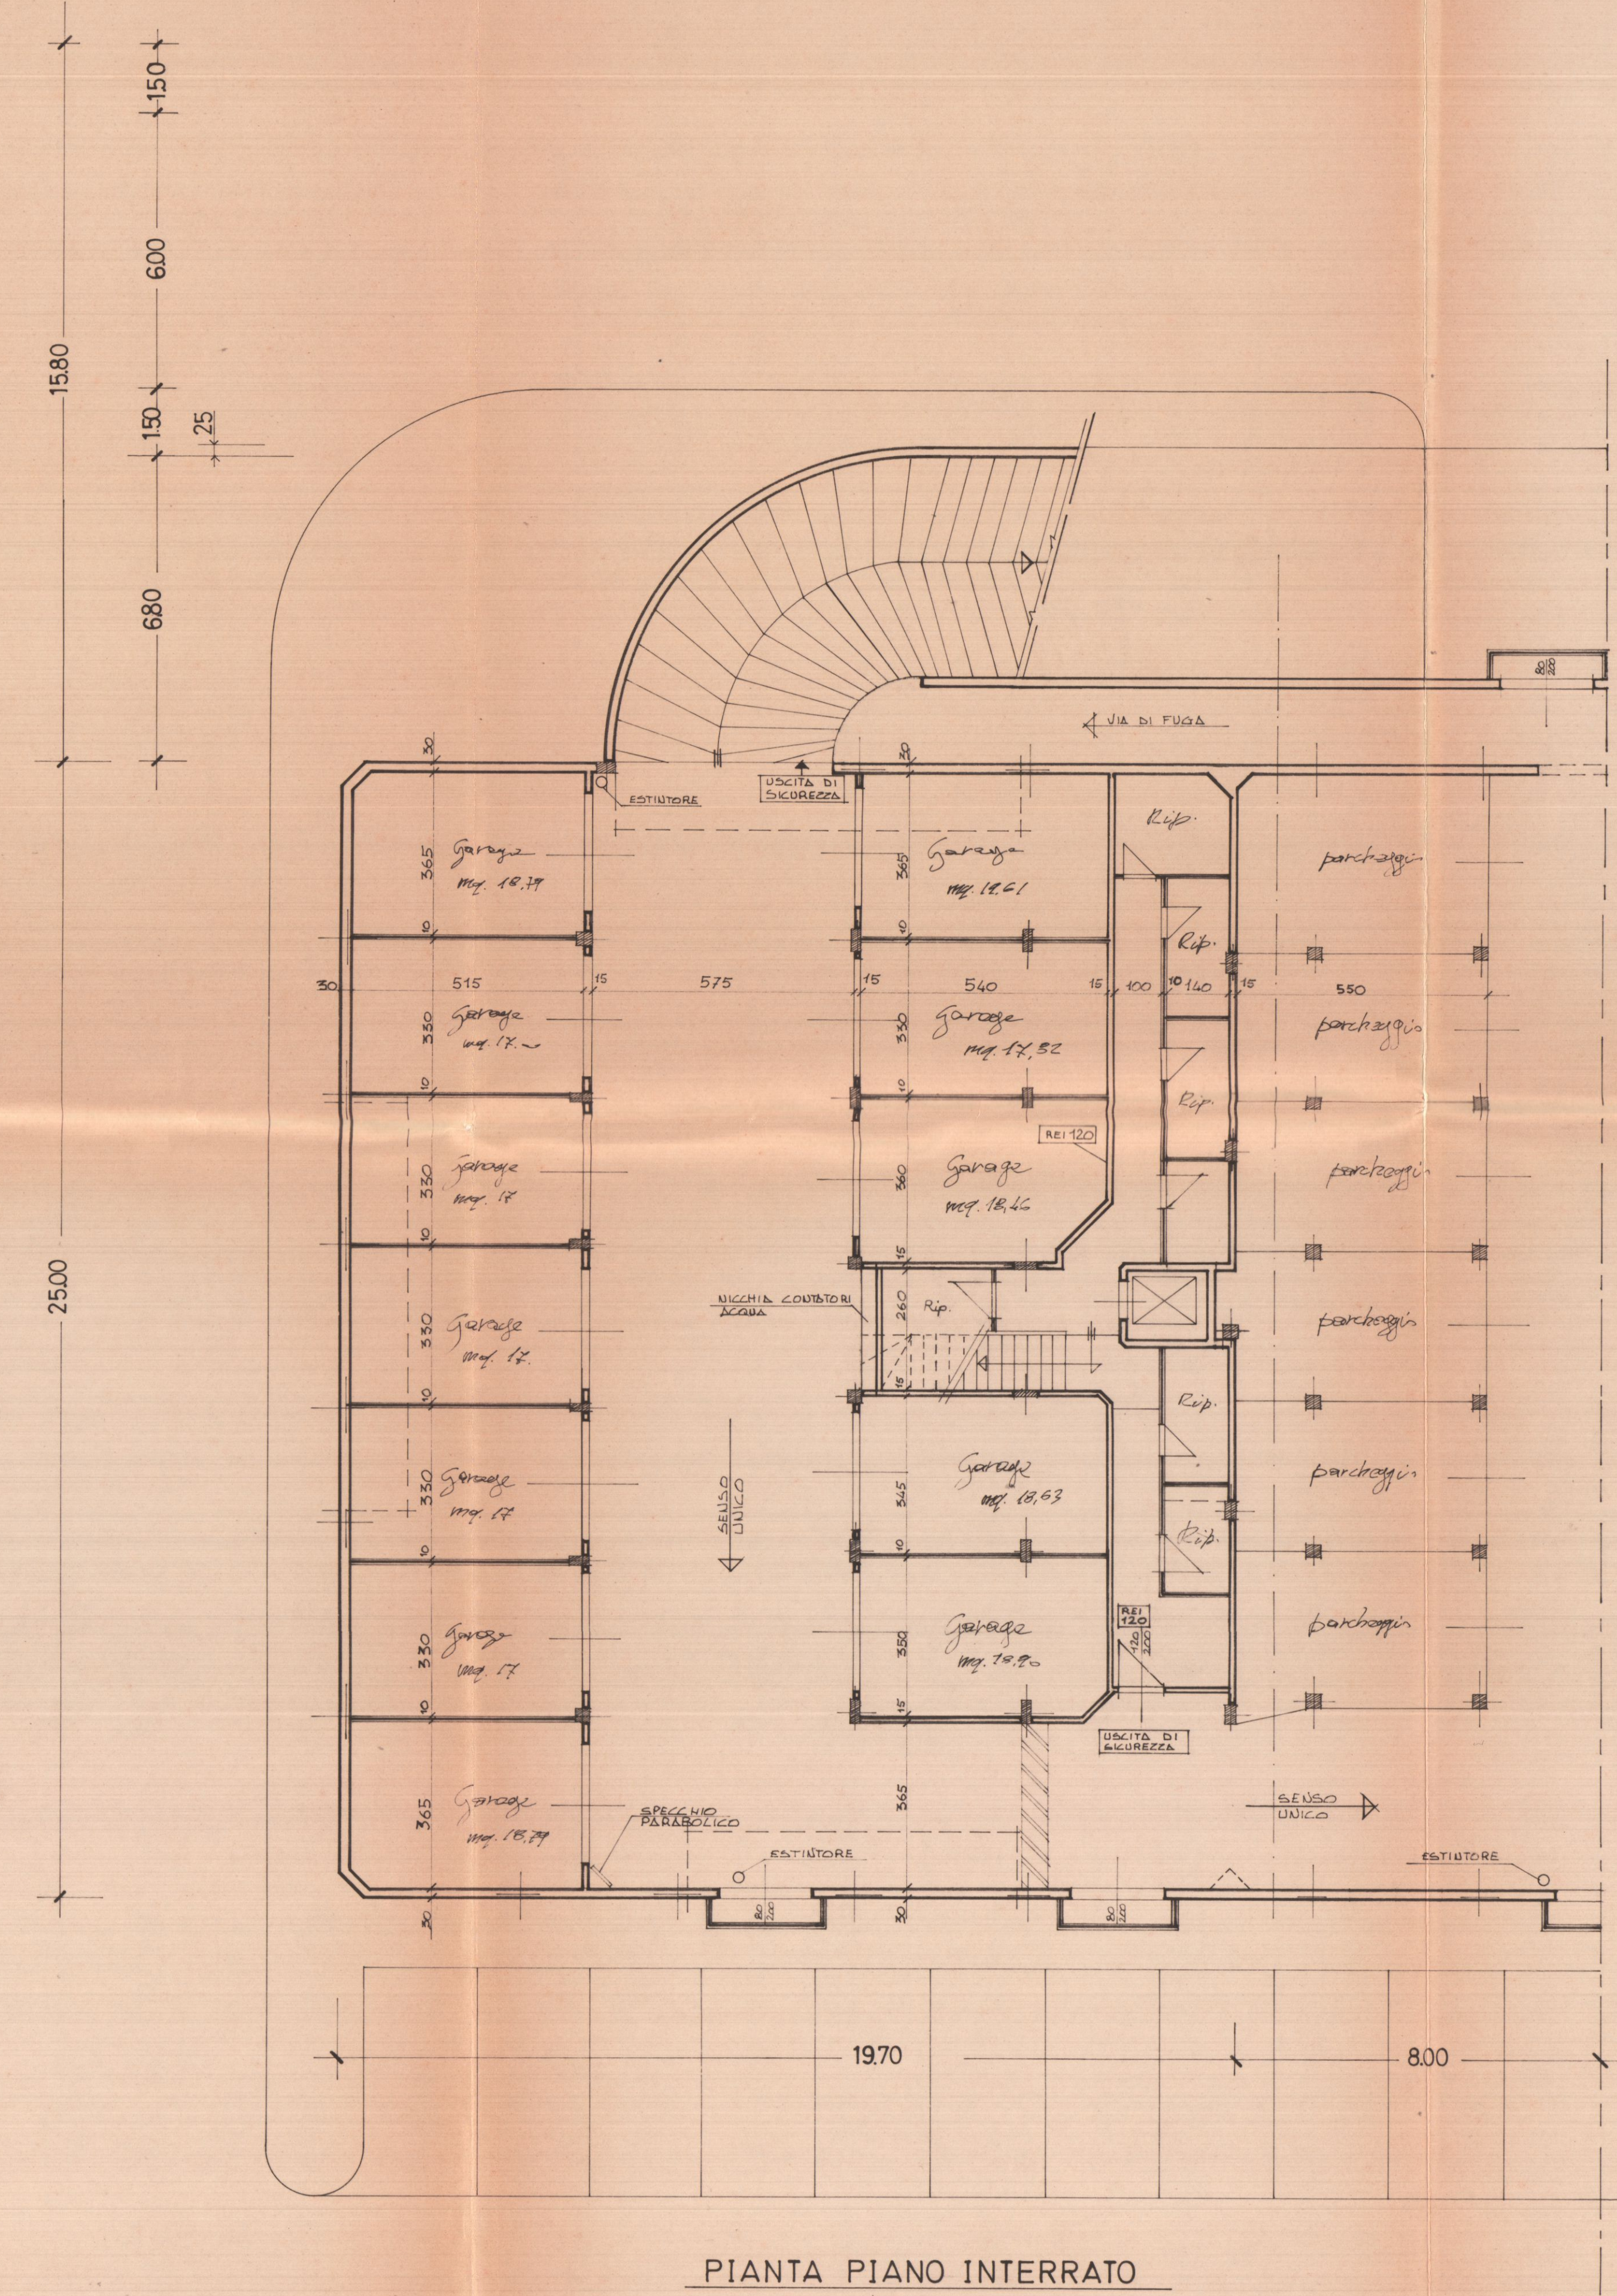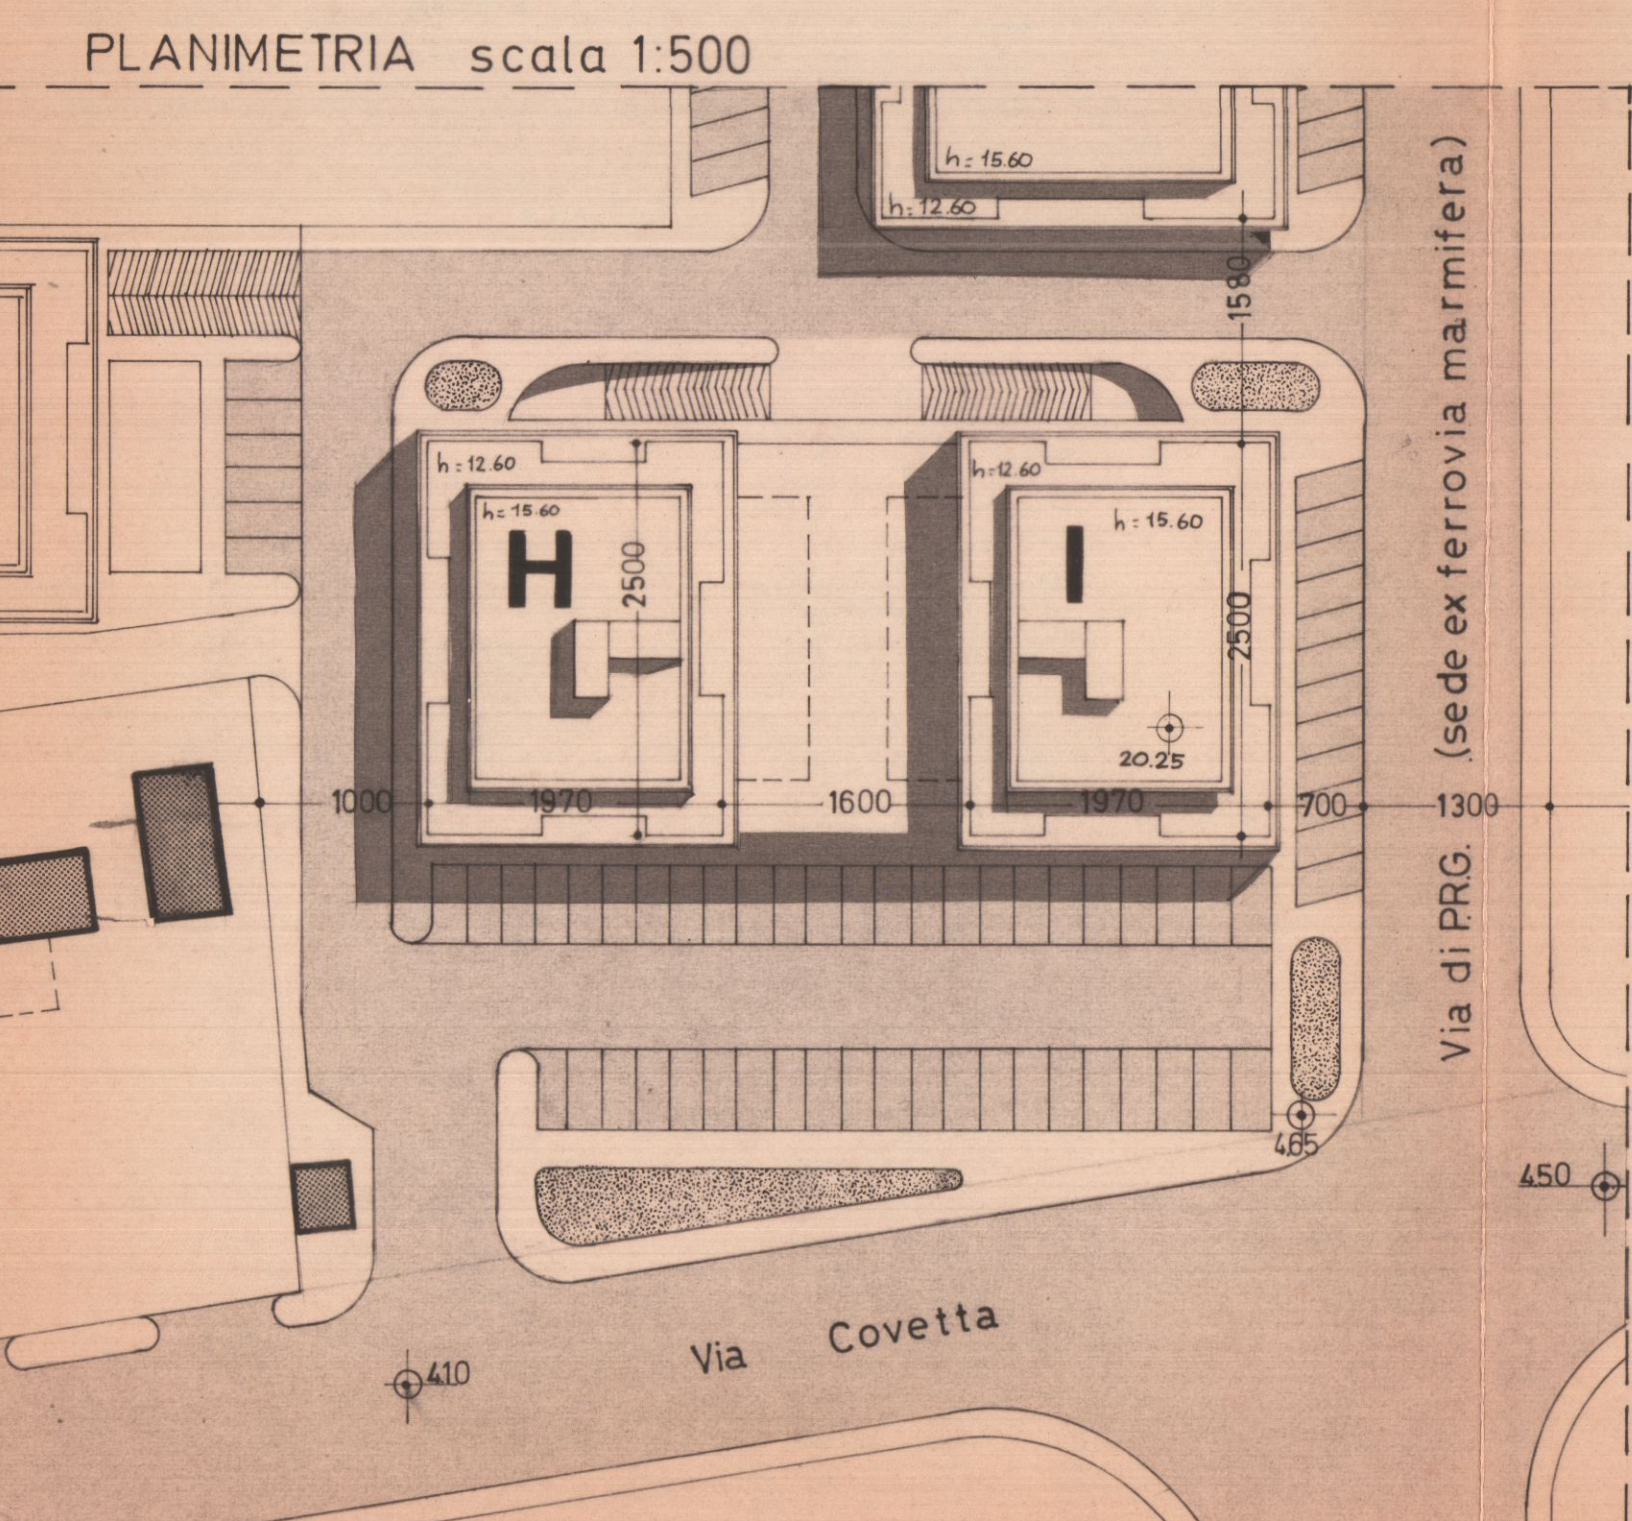

CALCOLO SUP. DI PARCAMENTO		
24,50 x 8,00	=	196,00
8,40 x 3,65	=	30,65
7,20 x 5,60	=	40,32
10,90 x 5,60	=	61,04
24,50 x 11,05	=	270,72
		598,74

