

A

10 OTT 1995

PROGETTO
DI UN FABBRICATO DI CIVILE ABITAZIONE
DA EDIFICARSI IN VIA CAVAIOLA
LOCALITA' FOIIONE - CARRARA

PROPRIETA': Soc. ADUANAUTICA s.r.l.
IL PROGETTISTA: Dott. Arch. Attilio Demi

PROGETTO DECLINAZIONE TERRENO

SCALA 1:100 - 1:50




APUANAUTICA S.r.l.
Cassa Verifica - Misure, Informazioni
Viale G. Galilei, 40/A
54038 MARINA IN CARRARA
P.IVA 0661610454

APPROVATO


COMUNE DI CARRARA
SETT. URBANISTICA

Approvato dal Sindaco alla condizioni
indicate nella Concessione Edilizia
n° 28 del 6/11/95
elab. grafico di cui alla Comm. Edilizia
n° 25 del 28/11/95, Tav. n° 4/4
L' Istruttore Tecnico
Sig.ra Diana Della Buona

SCALA 1:50

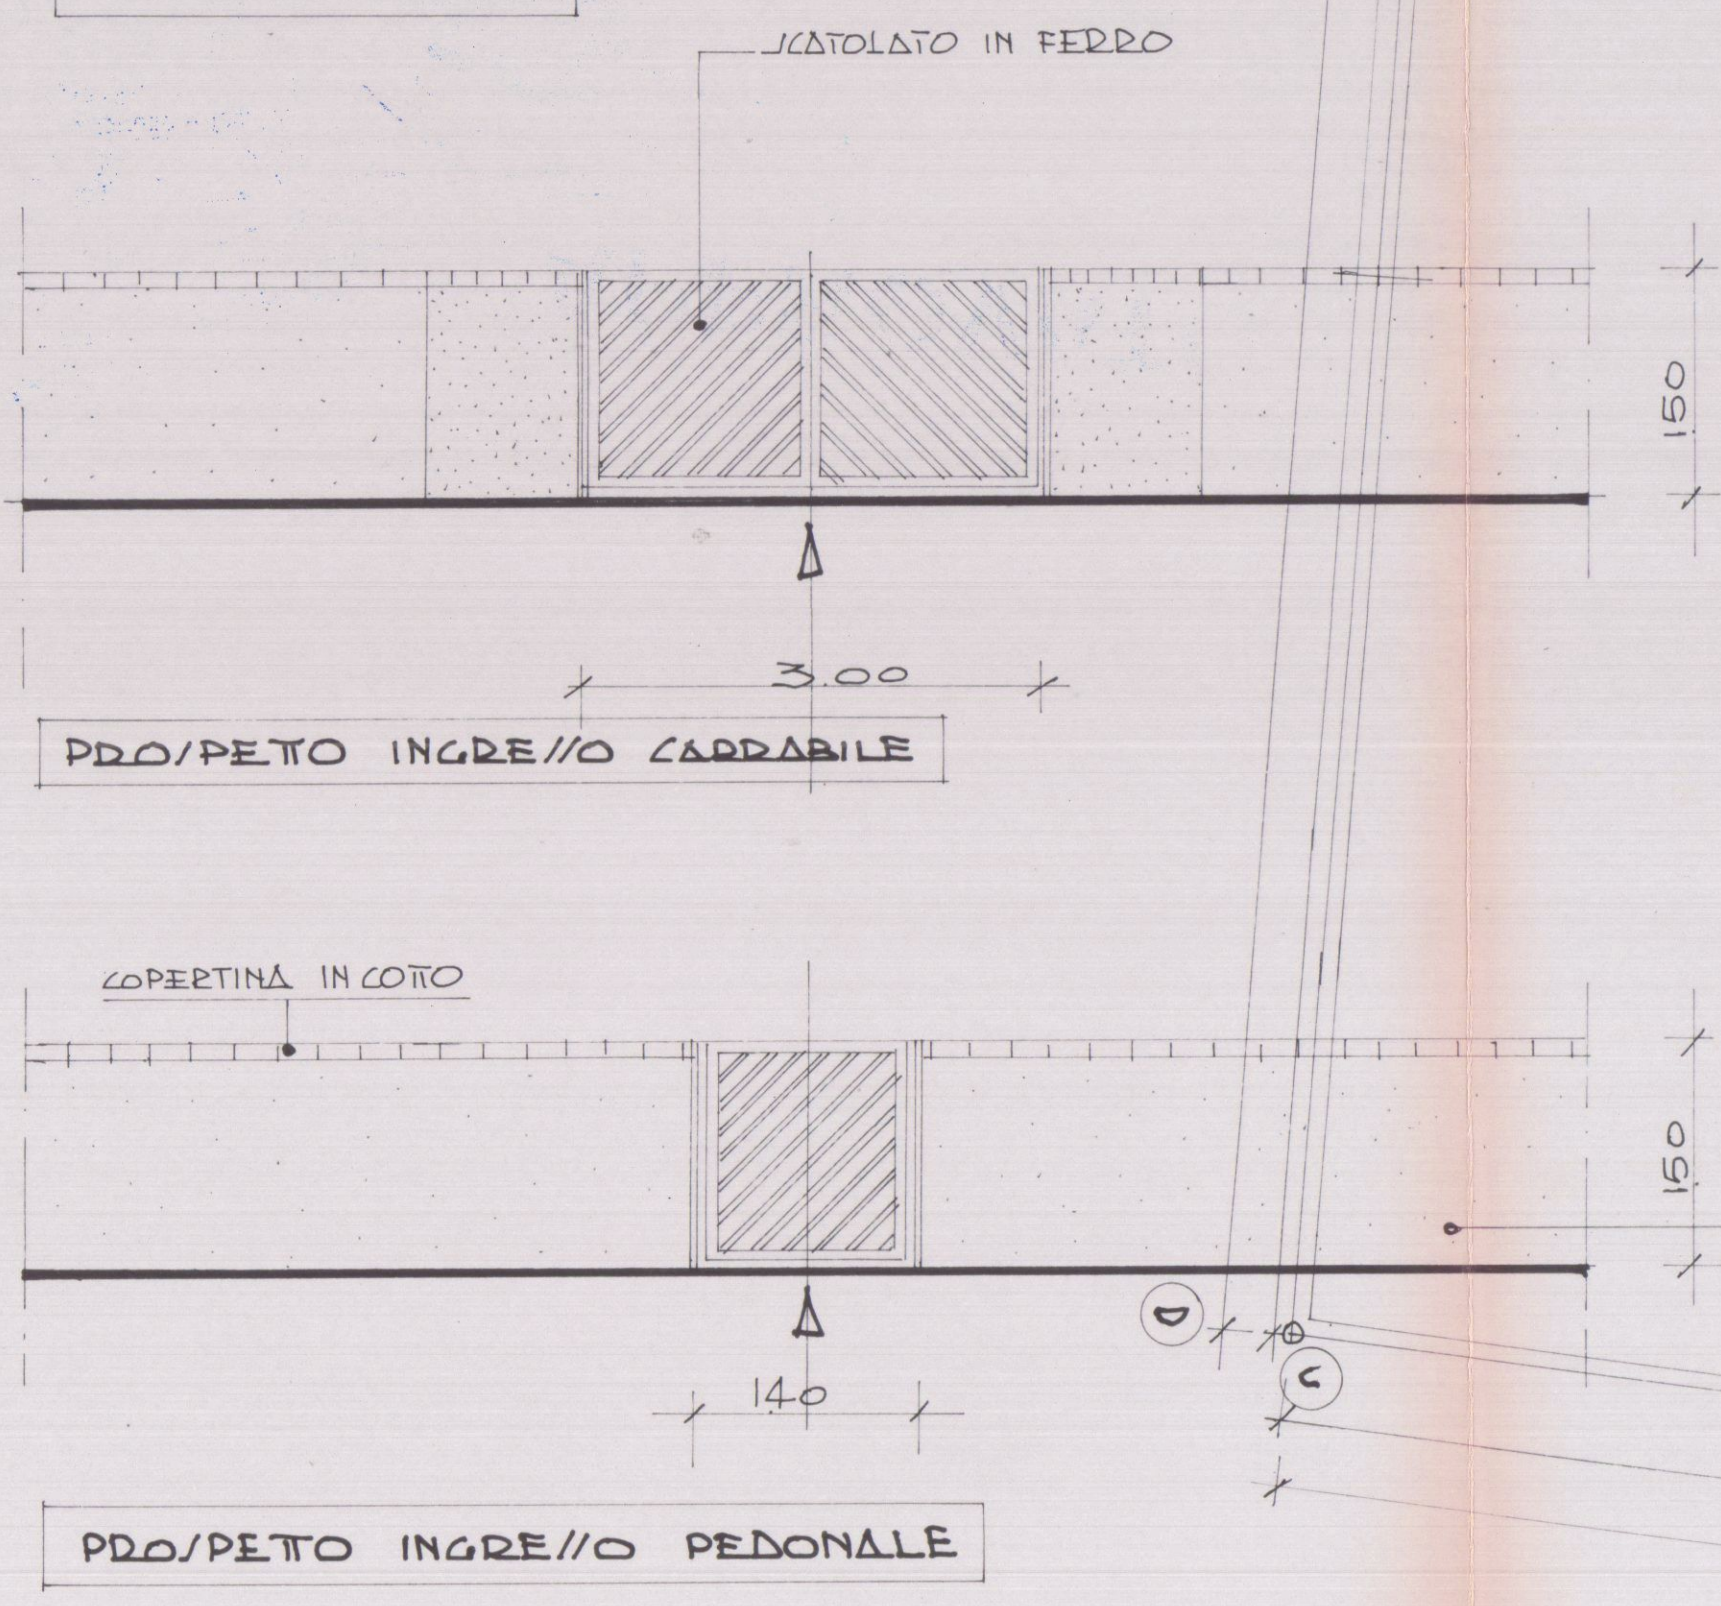

PIANTA DECLINAZIONE

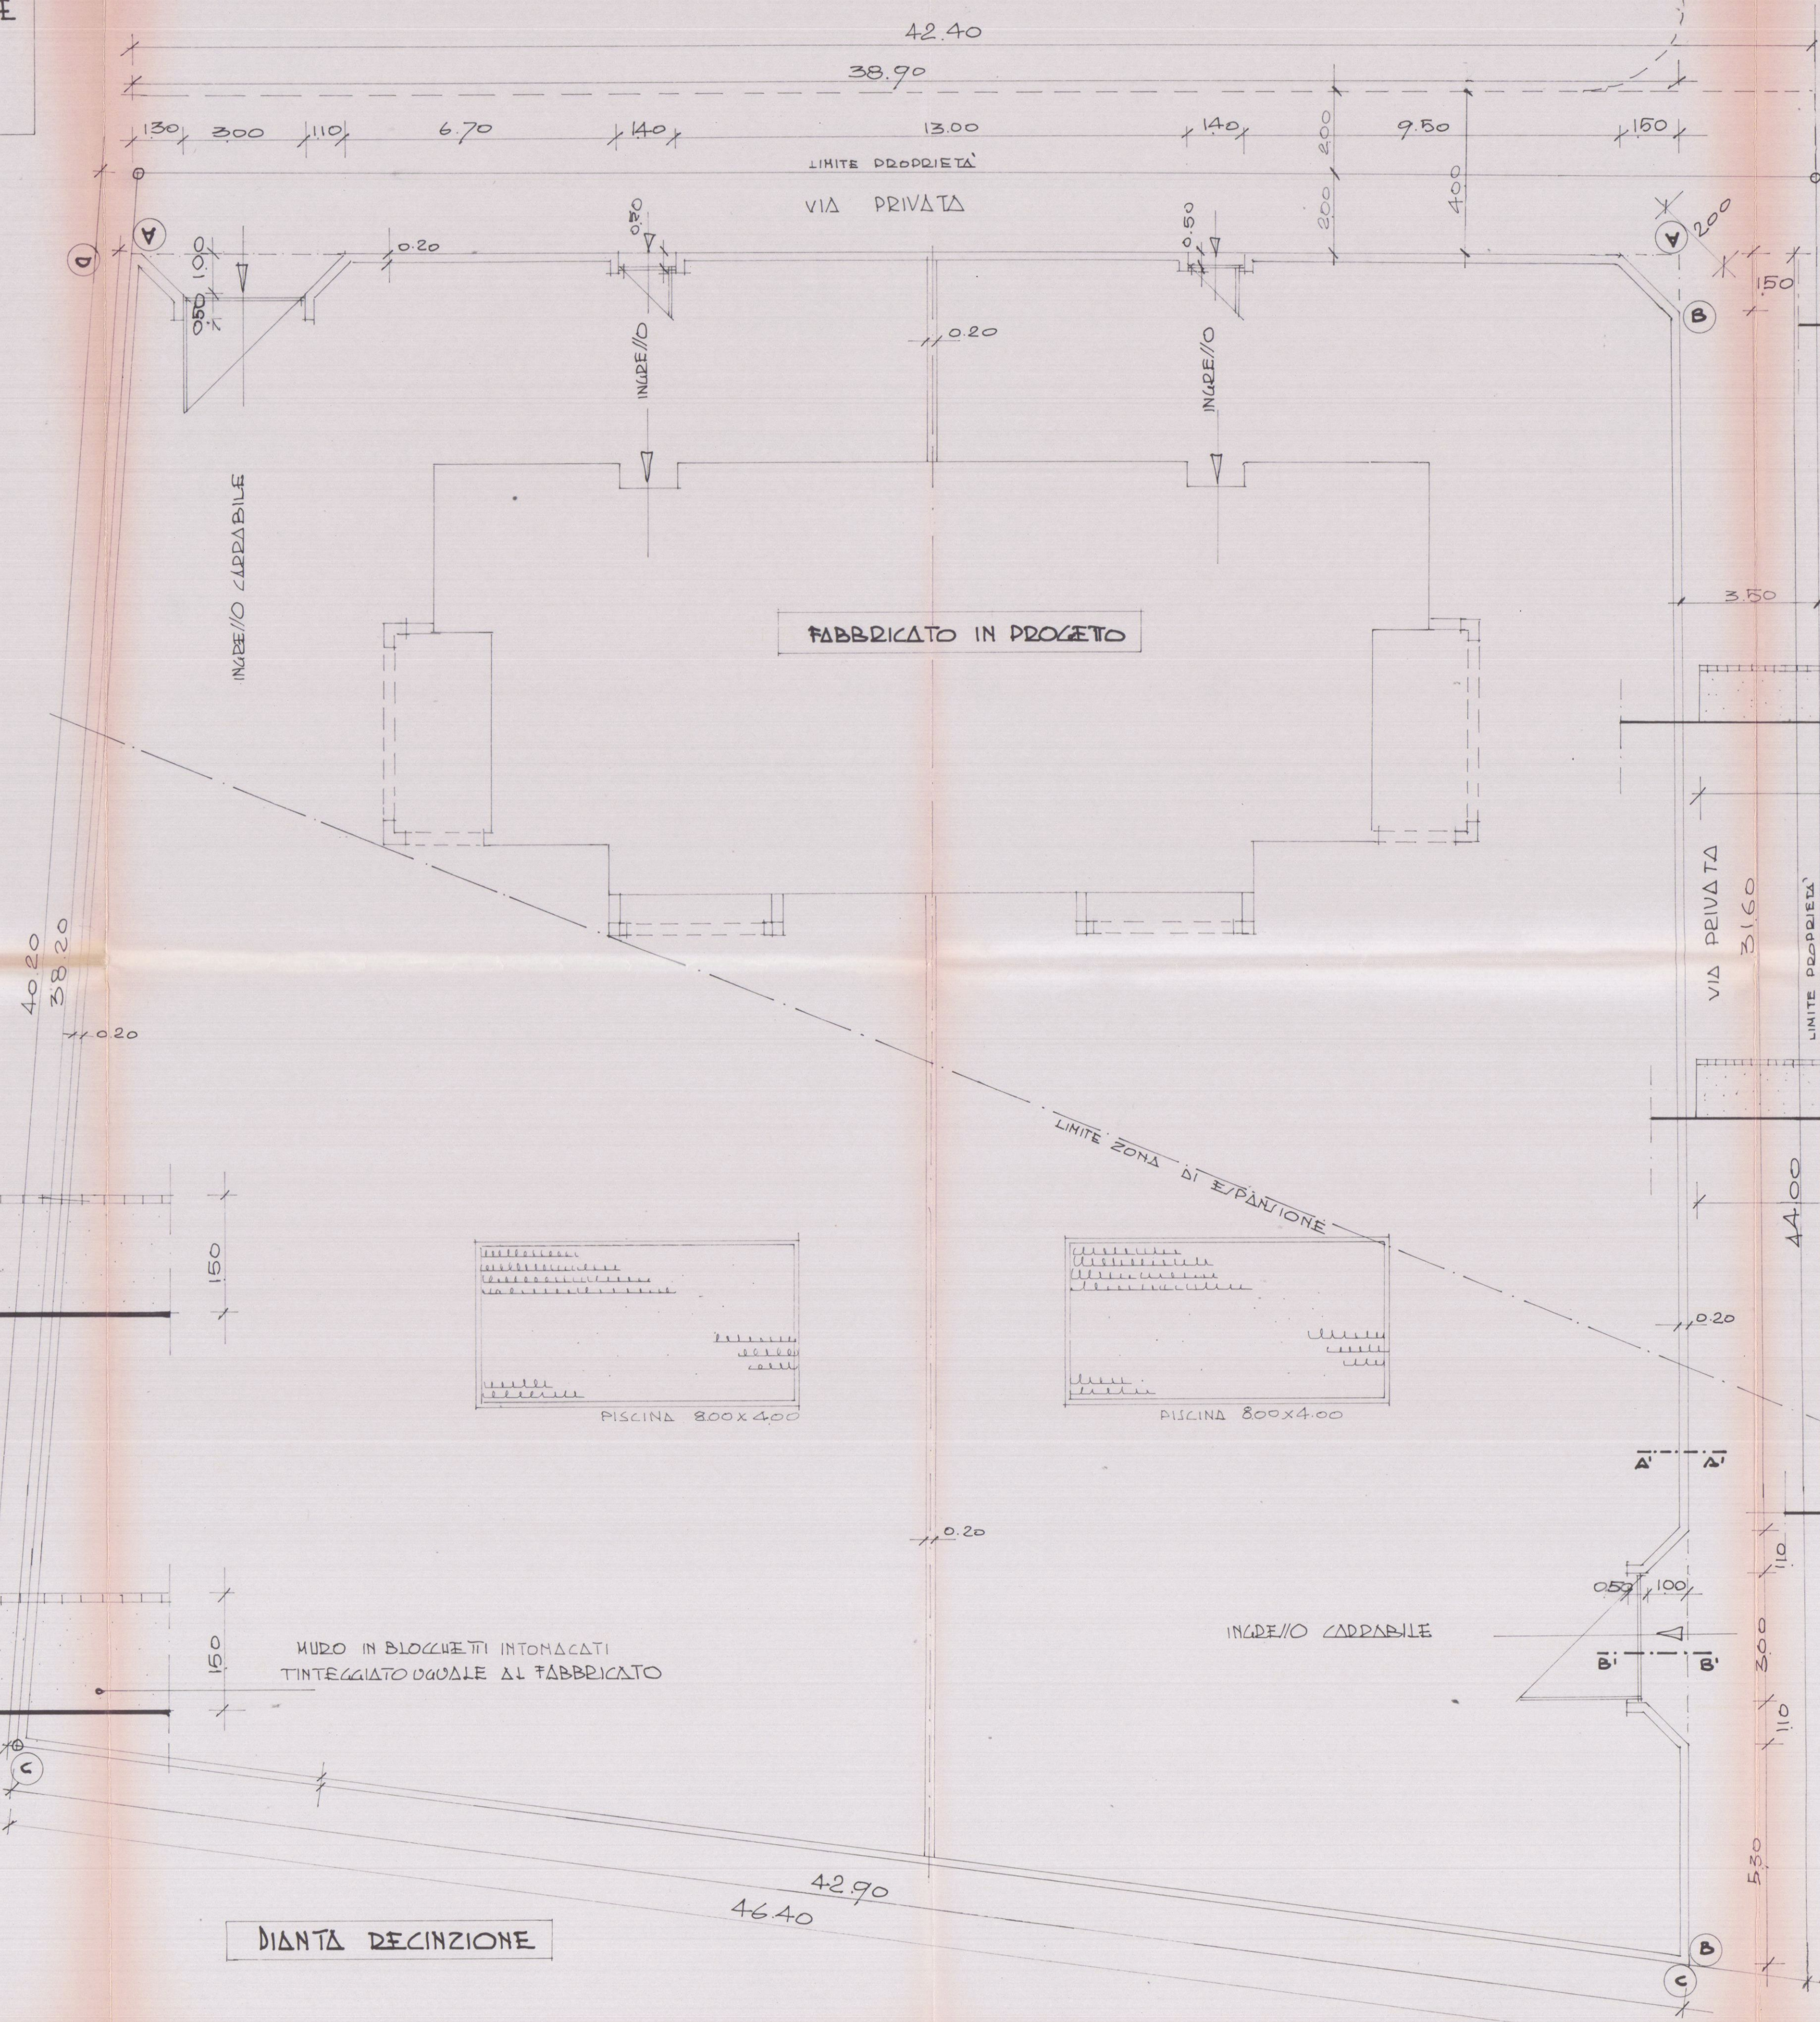

SCALA 1:100

