

22 LUG. 1978

REGIONE TOSCANA

UFFICIO DEL GENIO CIVILE DI MASSA-CARRARA

APPROVATO

9 AGO. 1978

CONTROLLATO

IL TECNICO

OPERE OSPEDALIERE

PROGETTO

RISTRUTTURAZIONE E SOPRAELEVAZIONE
FABBRICATO ADIBITO A MEDICINA 2^a
DELL'OSPEDALE CIVILE - CARRARA -

PIANTA PIANO RIALZATO

A 1:100

REDATTO

ING. M. FONTANI


ASS. ING. URB.
A. BERNACCA

MEDICINA 2^a PIANO RIALZATO

LEGENDA

1	STUDIO PRIMARIO
2	STUDIO AIUTO
3	CAPO SALA
4	SPOGLIATOIO INF.
5	CUCINA DI PIANO
6	CAMERA A 2 LETTI
7	CAMERA A 3 LETTI
8	CAMERA A 4 LETTI

9	CAMERA A 6 LETTI
10	RIPOS. BIANCHERIA
11	RIPOS. BIANCHERIA
12	RIPOSTIGLIO
13	CONTROLLERIA
14	AMBULATORIO
15	AMBULATORIO

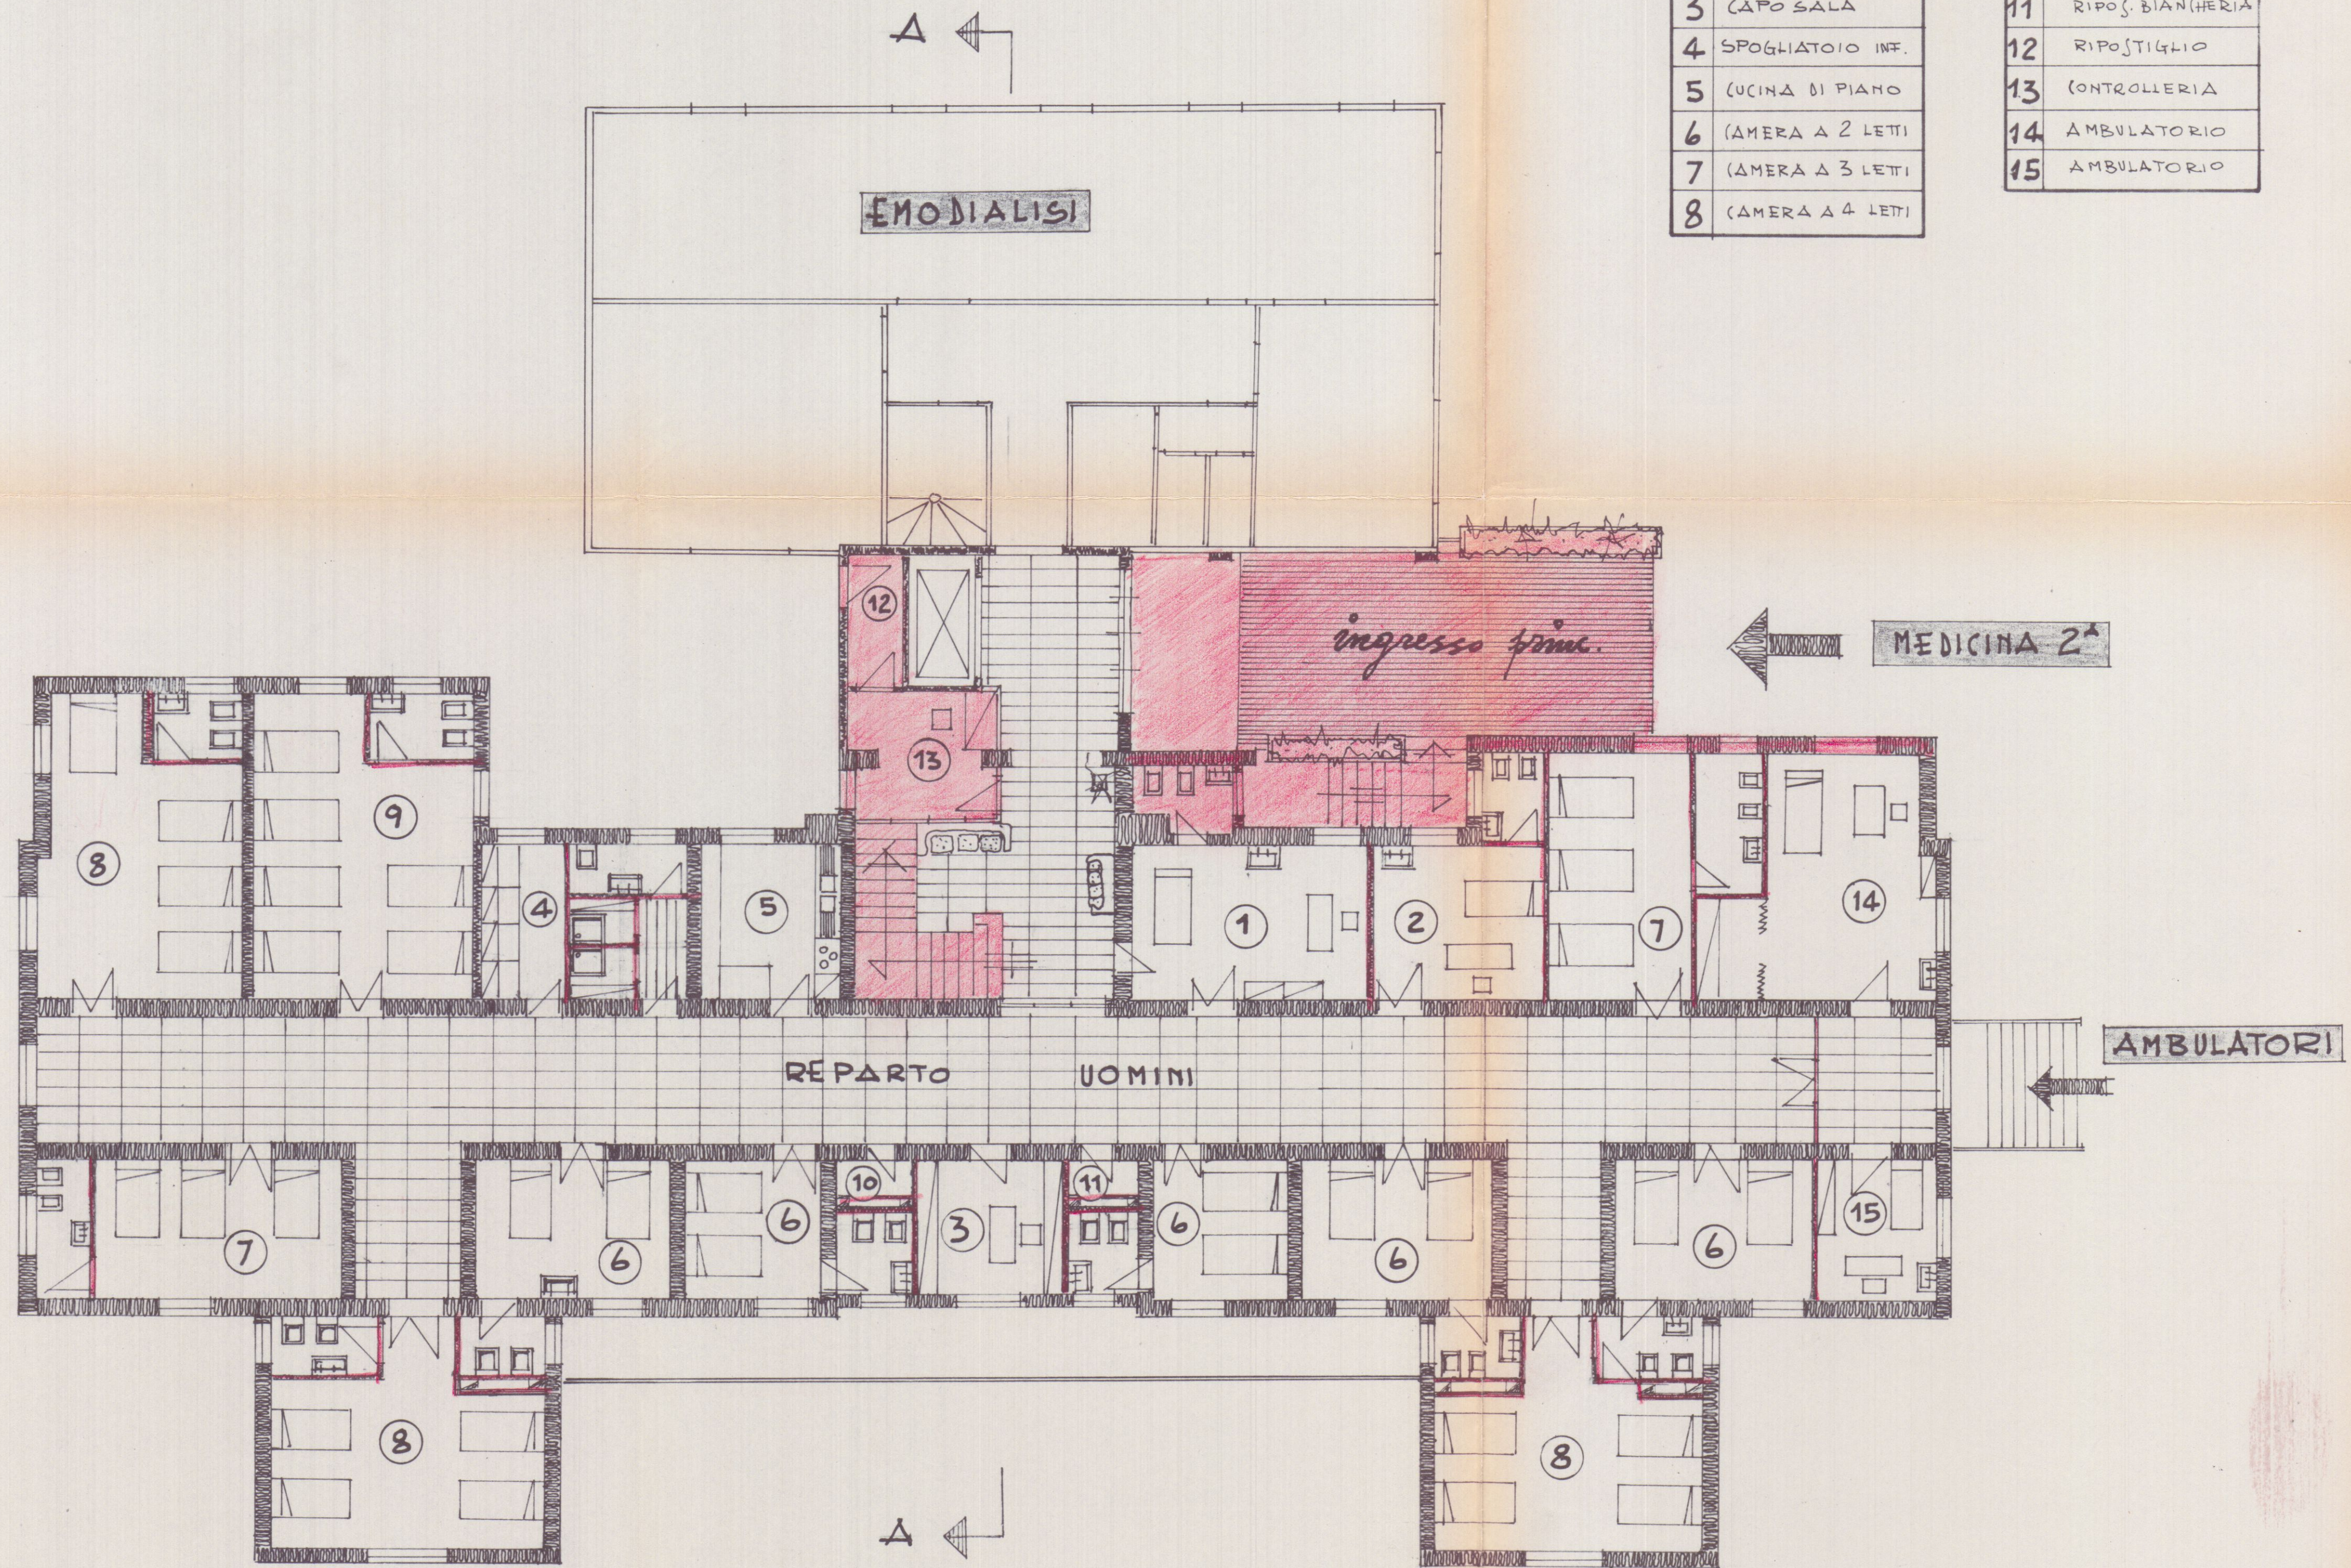

22 LUG. 1978
REGIONE TOSCANA
 UFFICIO DEL GENIO CIVILE DI MASSA-CARRARA

22 LUG. 1978

 22 LUG. 1978

APPROVATO
 9 AGO. 1978
 CONTROLLATO
 22 LUG. 1978

 OPERE OSPEDALIERE

PROGETTO
 RISTRUTTURAZIONE E SOPRAELEVAZIONE
 FABBRICATO ADIBITO A MEDICINA 2^a
 DELL'OSPEDALE CIVILE - CARRARA -

Approvato dal Sindaco alle condizioni
 indicate nel permesso di costruzione
 N° del 10 AGO. 1978
 L'ING. CAPO

PIANTA 1° PIANO
 A 1:100

REDATTO
 ING. M. FONTANI
 ASS. ING. URB.
 A. BERNACCA

IL PRESIDENTE
 (SERGIO NARDI)


REGIONE TOSCANA
 Massa Carrara

MEDICINA 2^a 1° PIANO

LEGENDA

1	STUDIO AIUTO
2	STUDIO ASSIST.
3	CAPO SALA
4	SPOGLIATOIO INF.
5	UCINA DI PIANO
6	CAMERA A 2 LETTI

7	CAMERA A 3 LETTI
8	CAMERA A 4 LETTI
9	CAMERA A 6 LETTI
10	BIANCHERIA
11	BIANCHERIA
12	RIPOSTIGLIO E GUARDIA

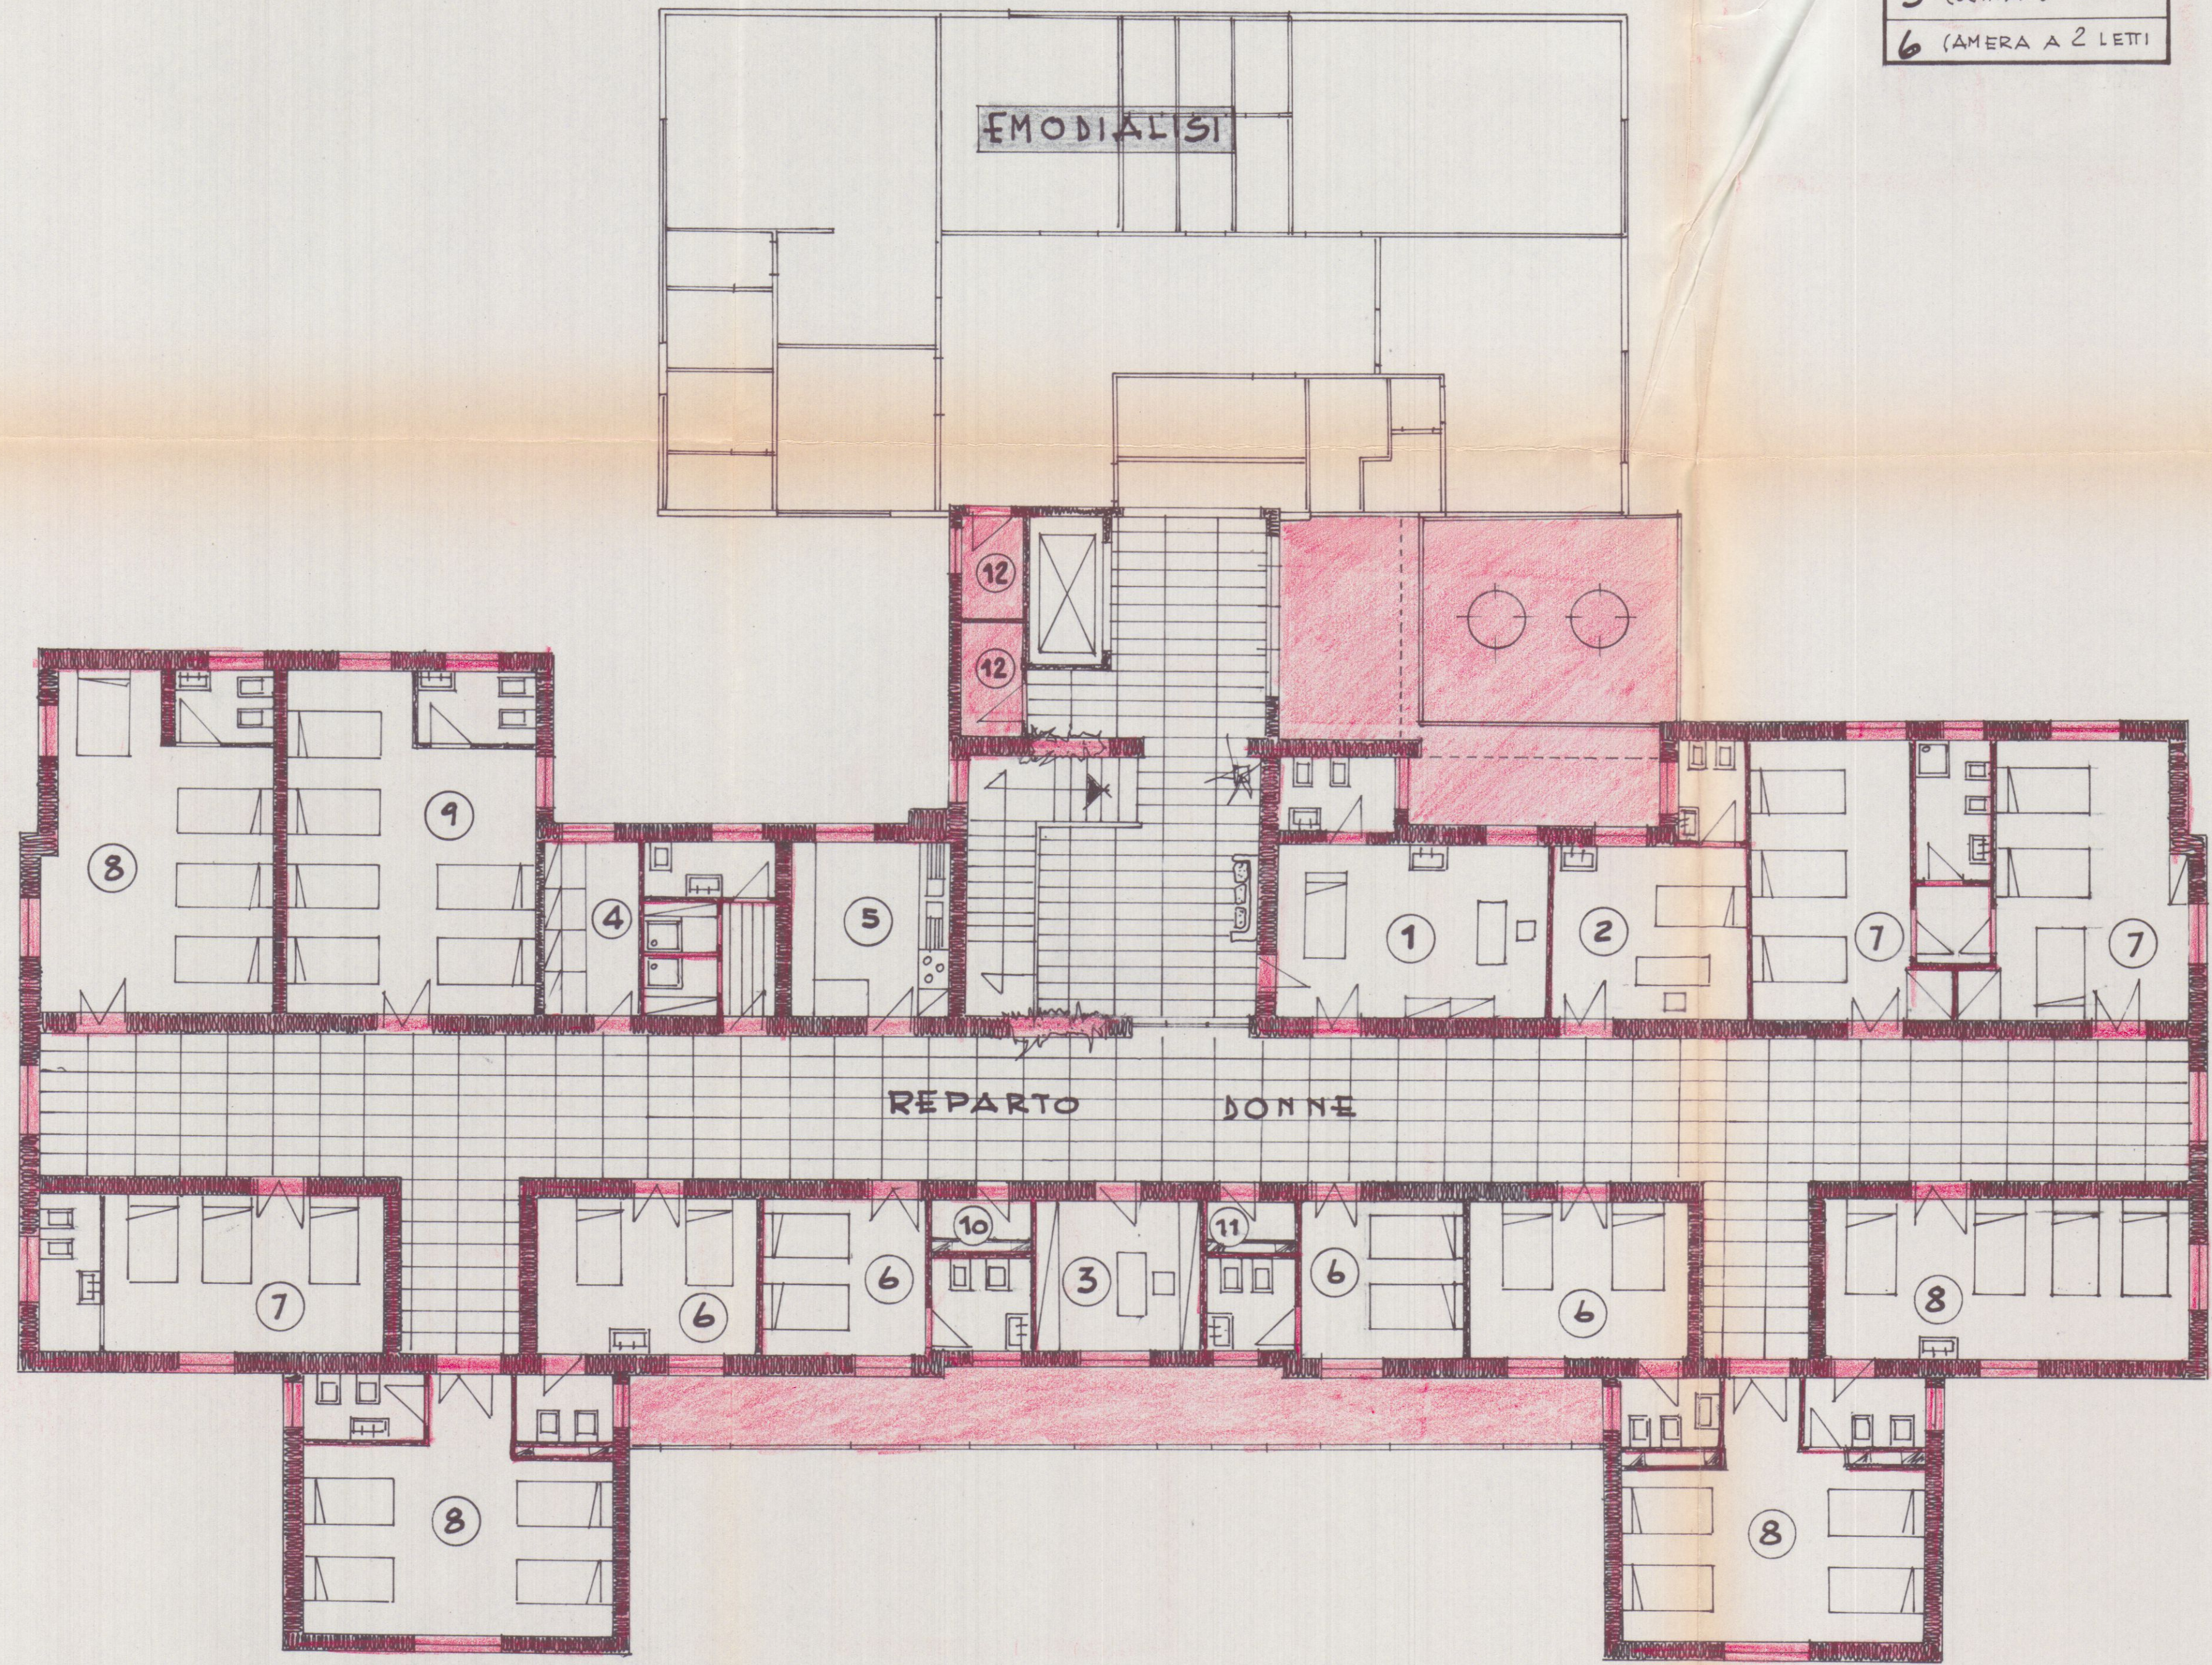

22 LUG. 1978

REGIONE TOSCANA

UFFICIO DEL GENIO CIVILE DI MASSA-CARRARA

APPROVATO

9 AGO. 1978
CONTROLLATO
IL TECNICO

OPERE OSPEDALIERE

PROGETTO

RISTRUTTURAZIONE E SOPRAELEVAZIONE
FABBRICATO ADIBITO A MEDICINA 2^a
DELL'OSPEDALE CIVILE - (ARRARA)

Approvato dal Sindaco alla condizione
indicata nel permesso di costruzione
N° 121 del 9 AGO. 1978
L'ING. CAPO


SEZIONE A-A

A 1:100

REDATTO

ING. M. FONTANI

ASS. ING. URB.
A. BERNARDI

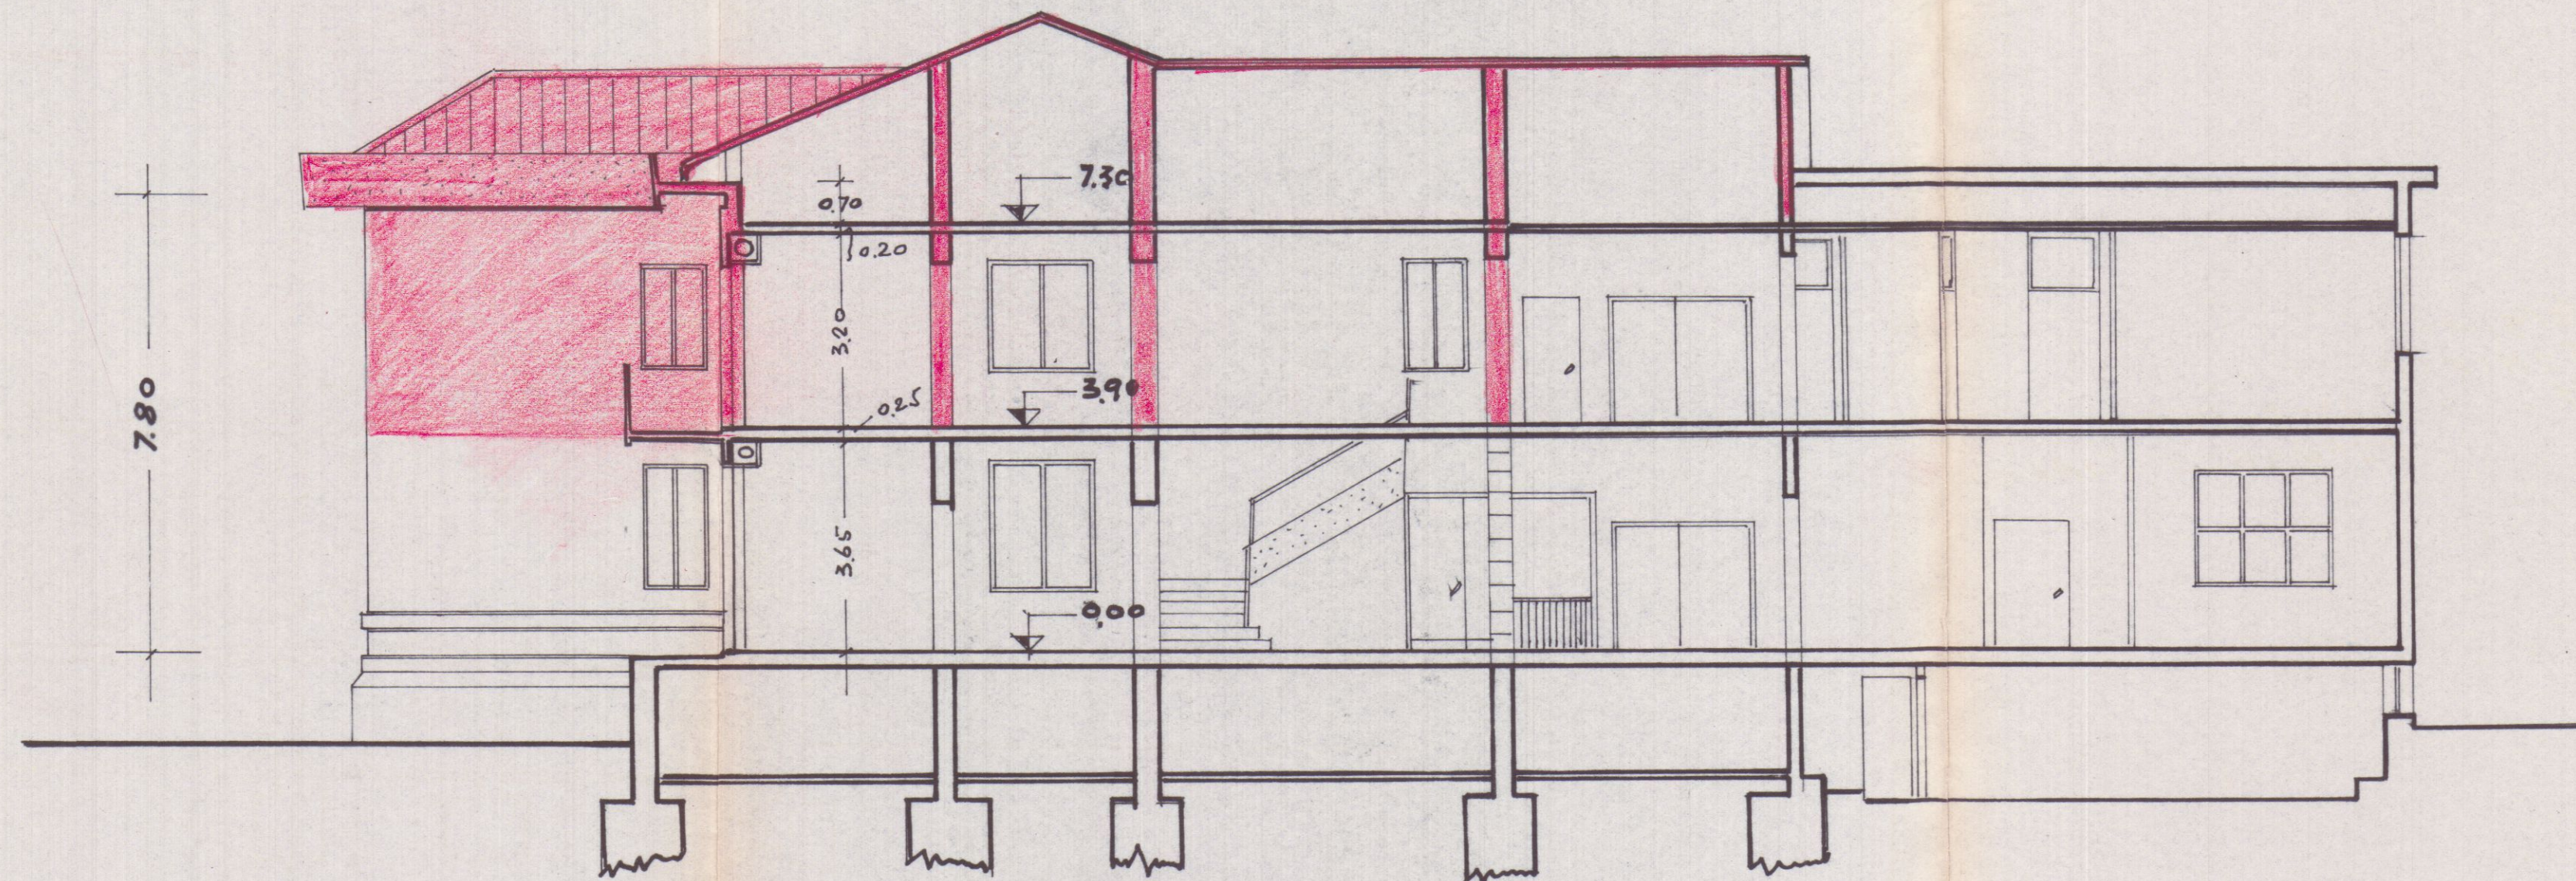

SOPRAELEVAZIONE

22 LUG. 1978

REGIONE TOSCANA

UFFICIO DEL GENIO CIVILE DI MASSA-CARRARA

APPROVATO

9 AGO. 1978

CONTROLLATO

OPERE OSPEDALIERE

PROGETTO RISTRUTTURAZIONE E SOPRAELEVAZIONE
FABBRICATO ADIBITO A MEDICINA 2^a
DELL'OSPEDALE CIVILE - (ARRARA-)

Approvato dal Sindaco alle condizioni
indicate nel permesso di costruzione
N° 121 del 9 AGO. 1978

L'ING. CAPO

PLANIMETRIA

A 1:1000


REDATTO

ING. M. FONTANI

ASS. ING. URB.
A. BERNARCA

IL PRESIDENTE
(SERGIO NERI)

UFFICIO DEL GENIO CIVILE
REGIONE TOSCANA
Massa Carrara

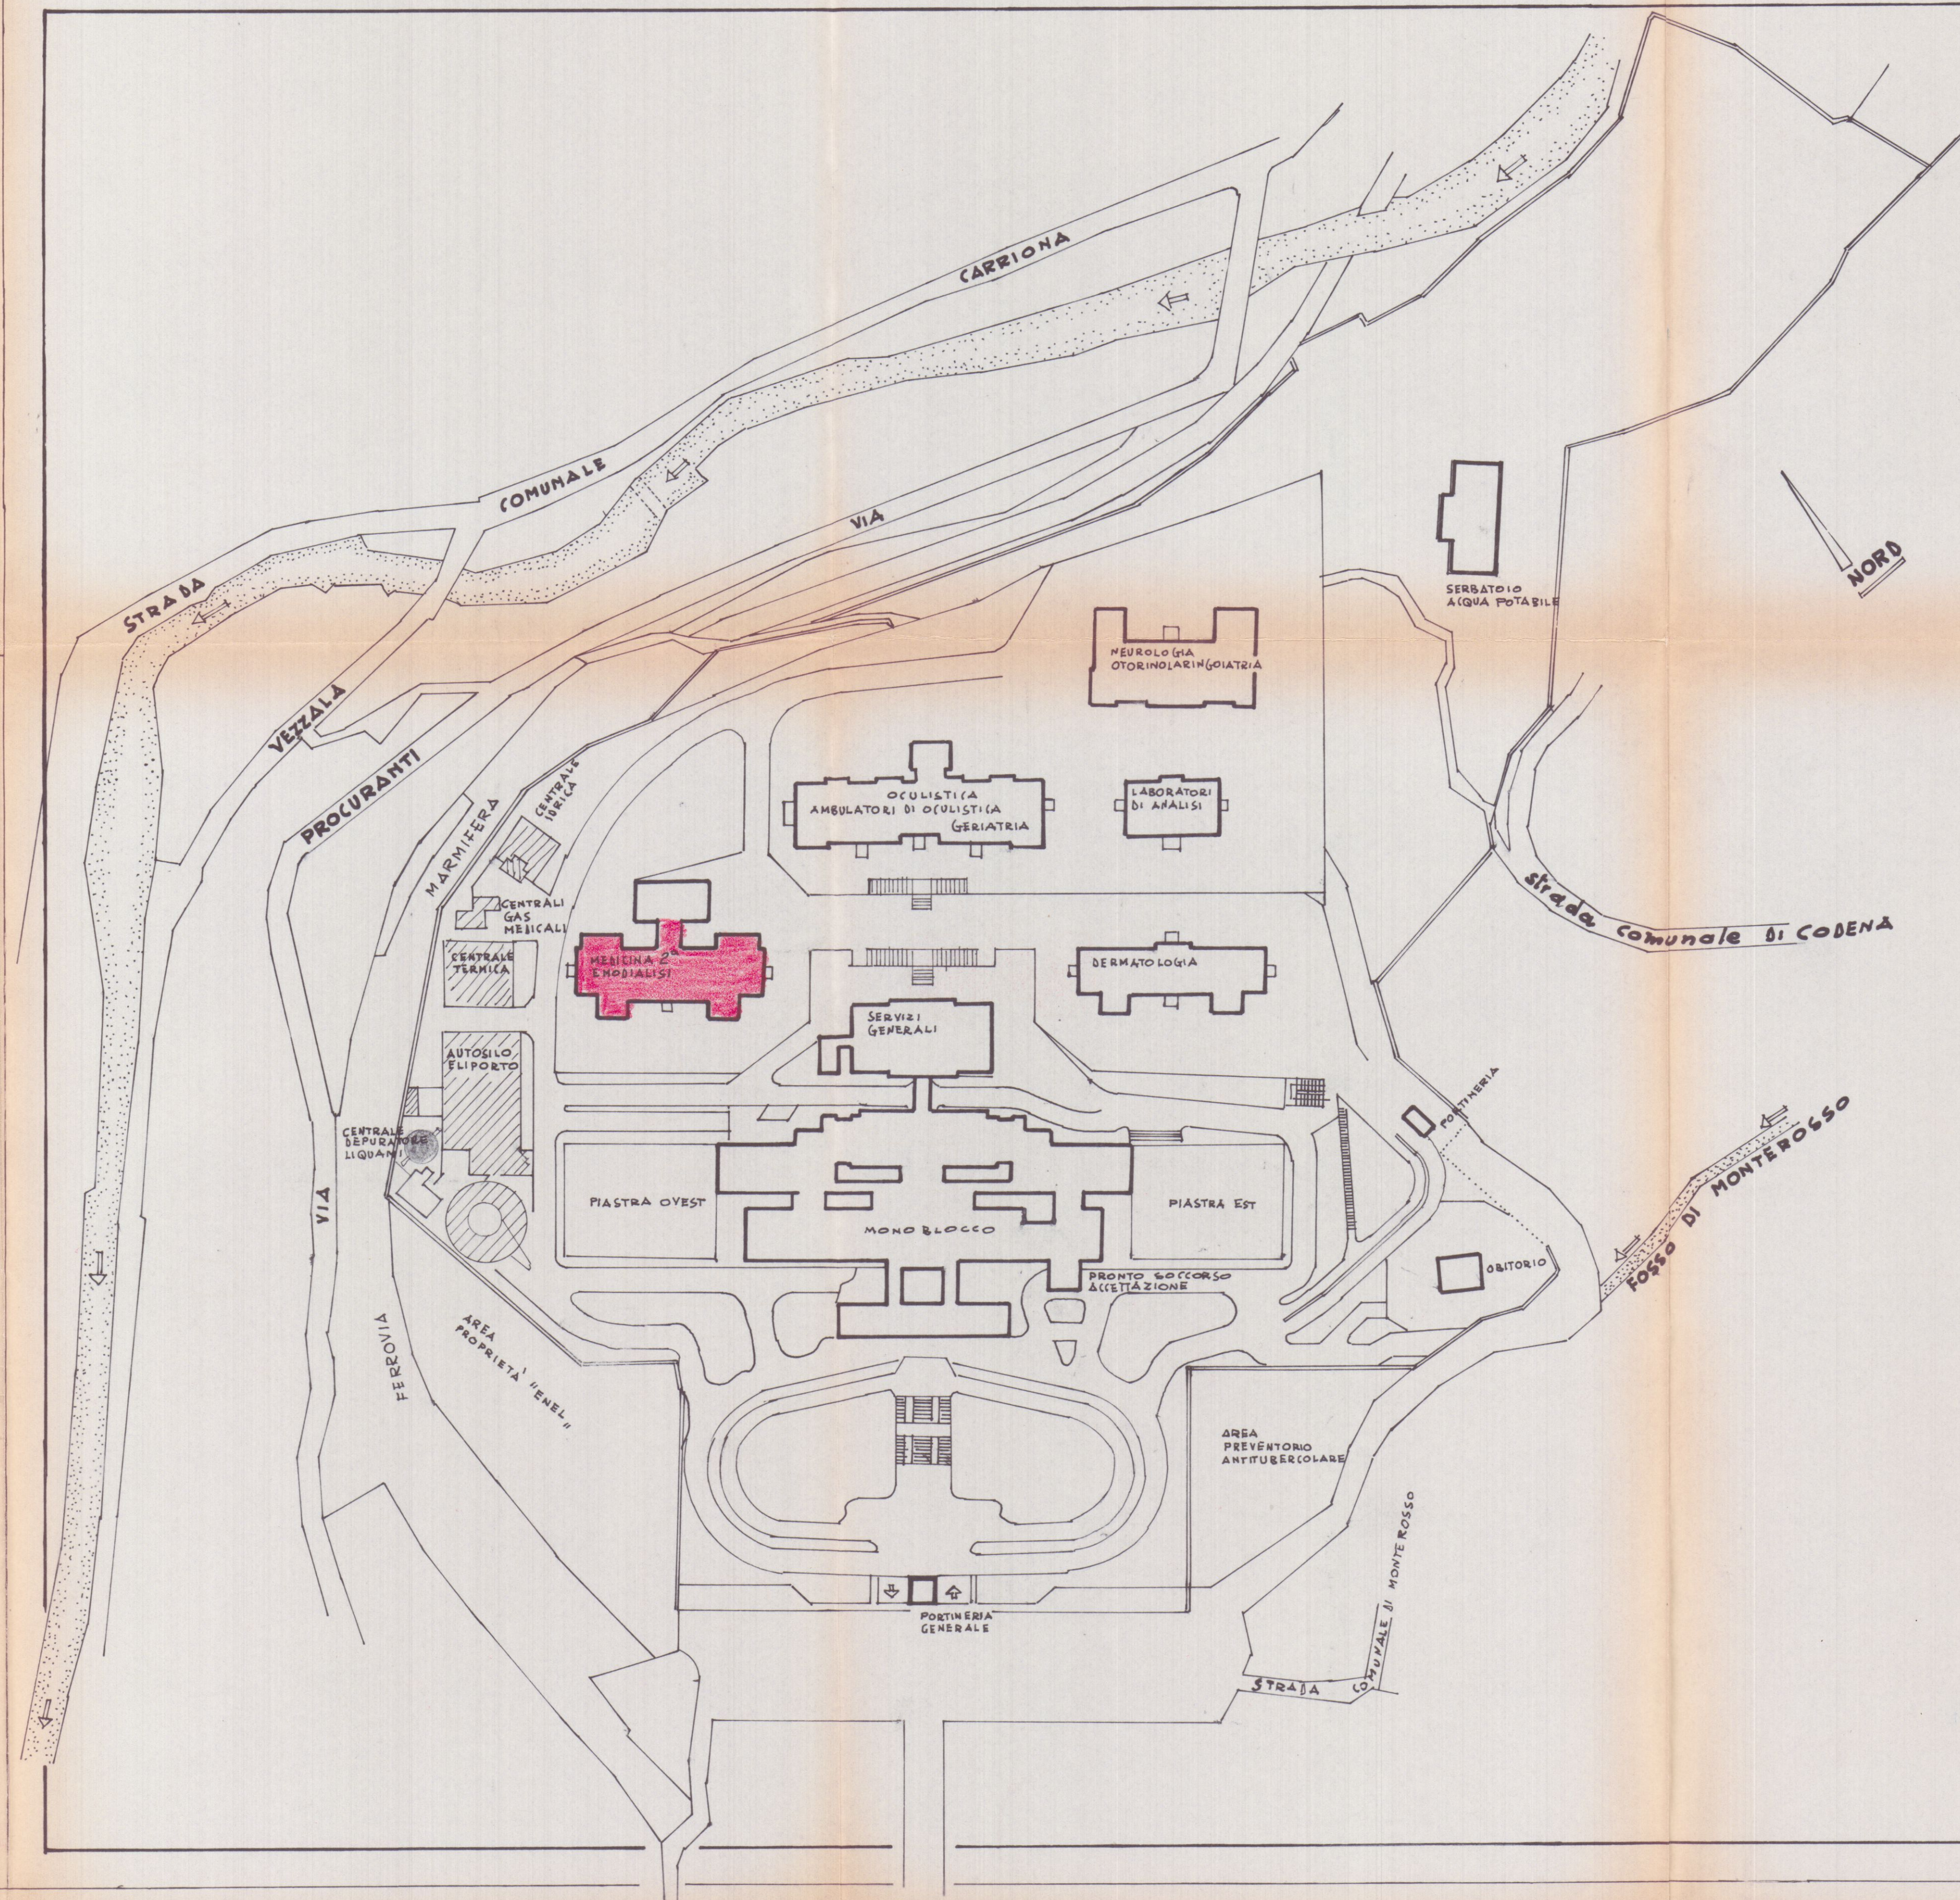

FABBRICATO MEDICINA 2^a
DA SOPRAELEVARE.

22 LUG. 1978

REGIONE TOSCANA

UFFICIO DEL GENIO CIVILE DI MASSA-CARRARA



APPROVATO
CONTROLLATO
9 AGO. 1978
DI TONZIO

OPERE OSPEDALIERE

PROGETTO RISTRUTTURAZIONE E SOPRAELEVAZIONE
FABBRICATO ADIBITO A MEDICINA 2^a
DELL'OSPEDALE CIVILE-CARRARA-

Approvato dal Sindaco alle condizioni
indicate nel permesso di costruzione
n° 121 del 9 AGO. 1978
L'ING. CAPO



PROSPETTO SUD

1:100


REDATTO

ING. M. FONTANI

ASS. ING. URB.
A. BERNACCA



IL PRESIDENTE
(SERGIO NARDI)

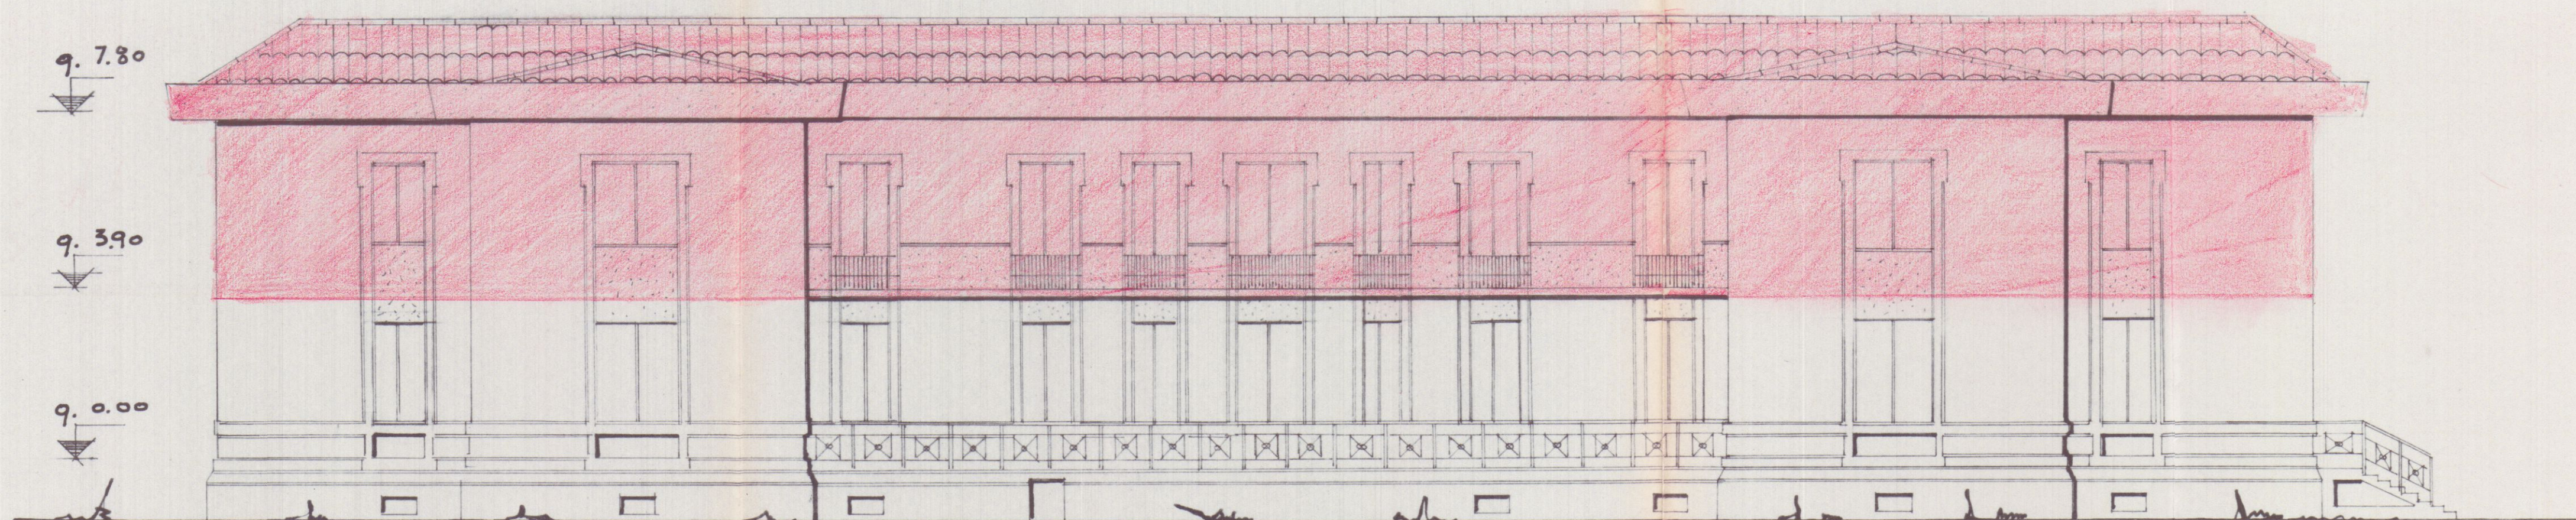

PROSPETTO SUD