

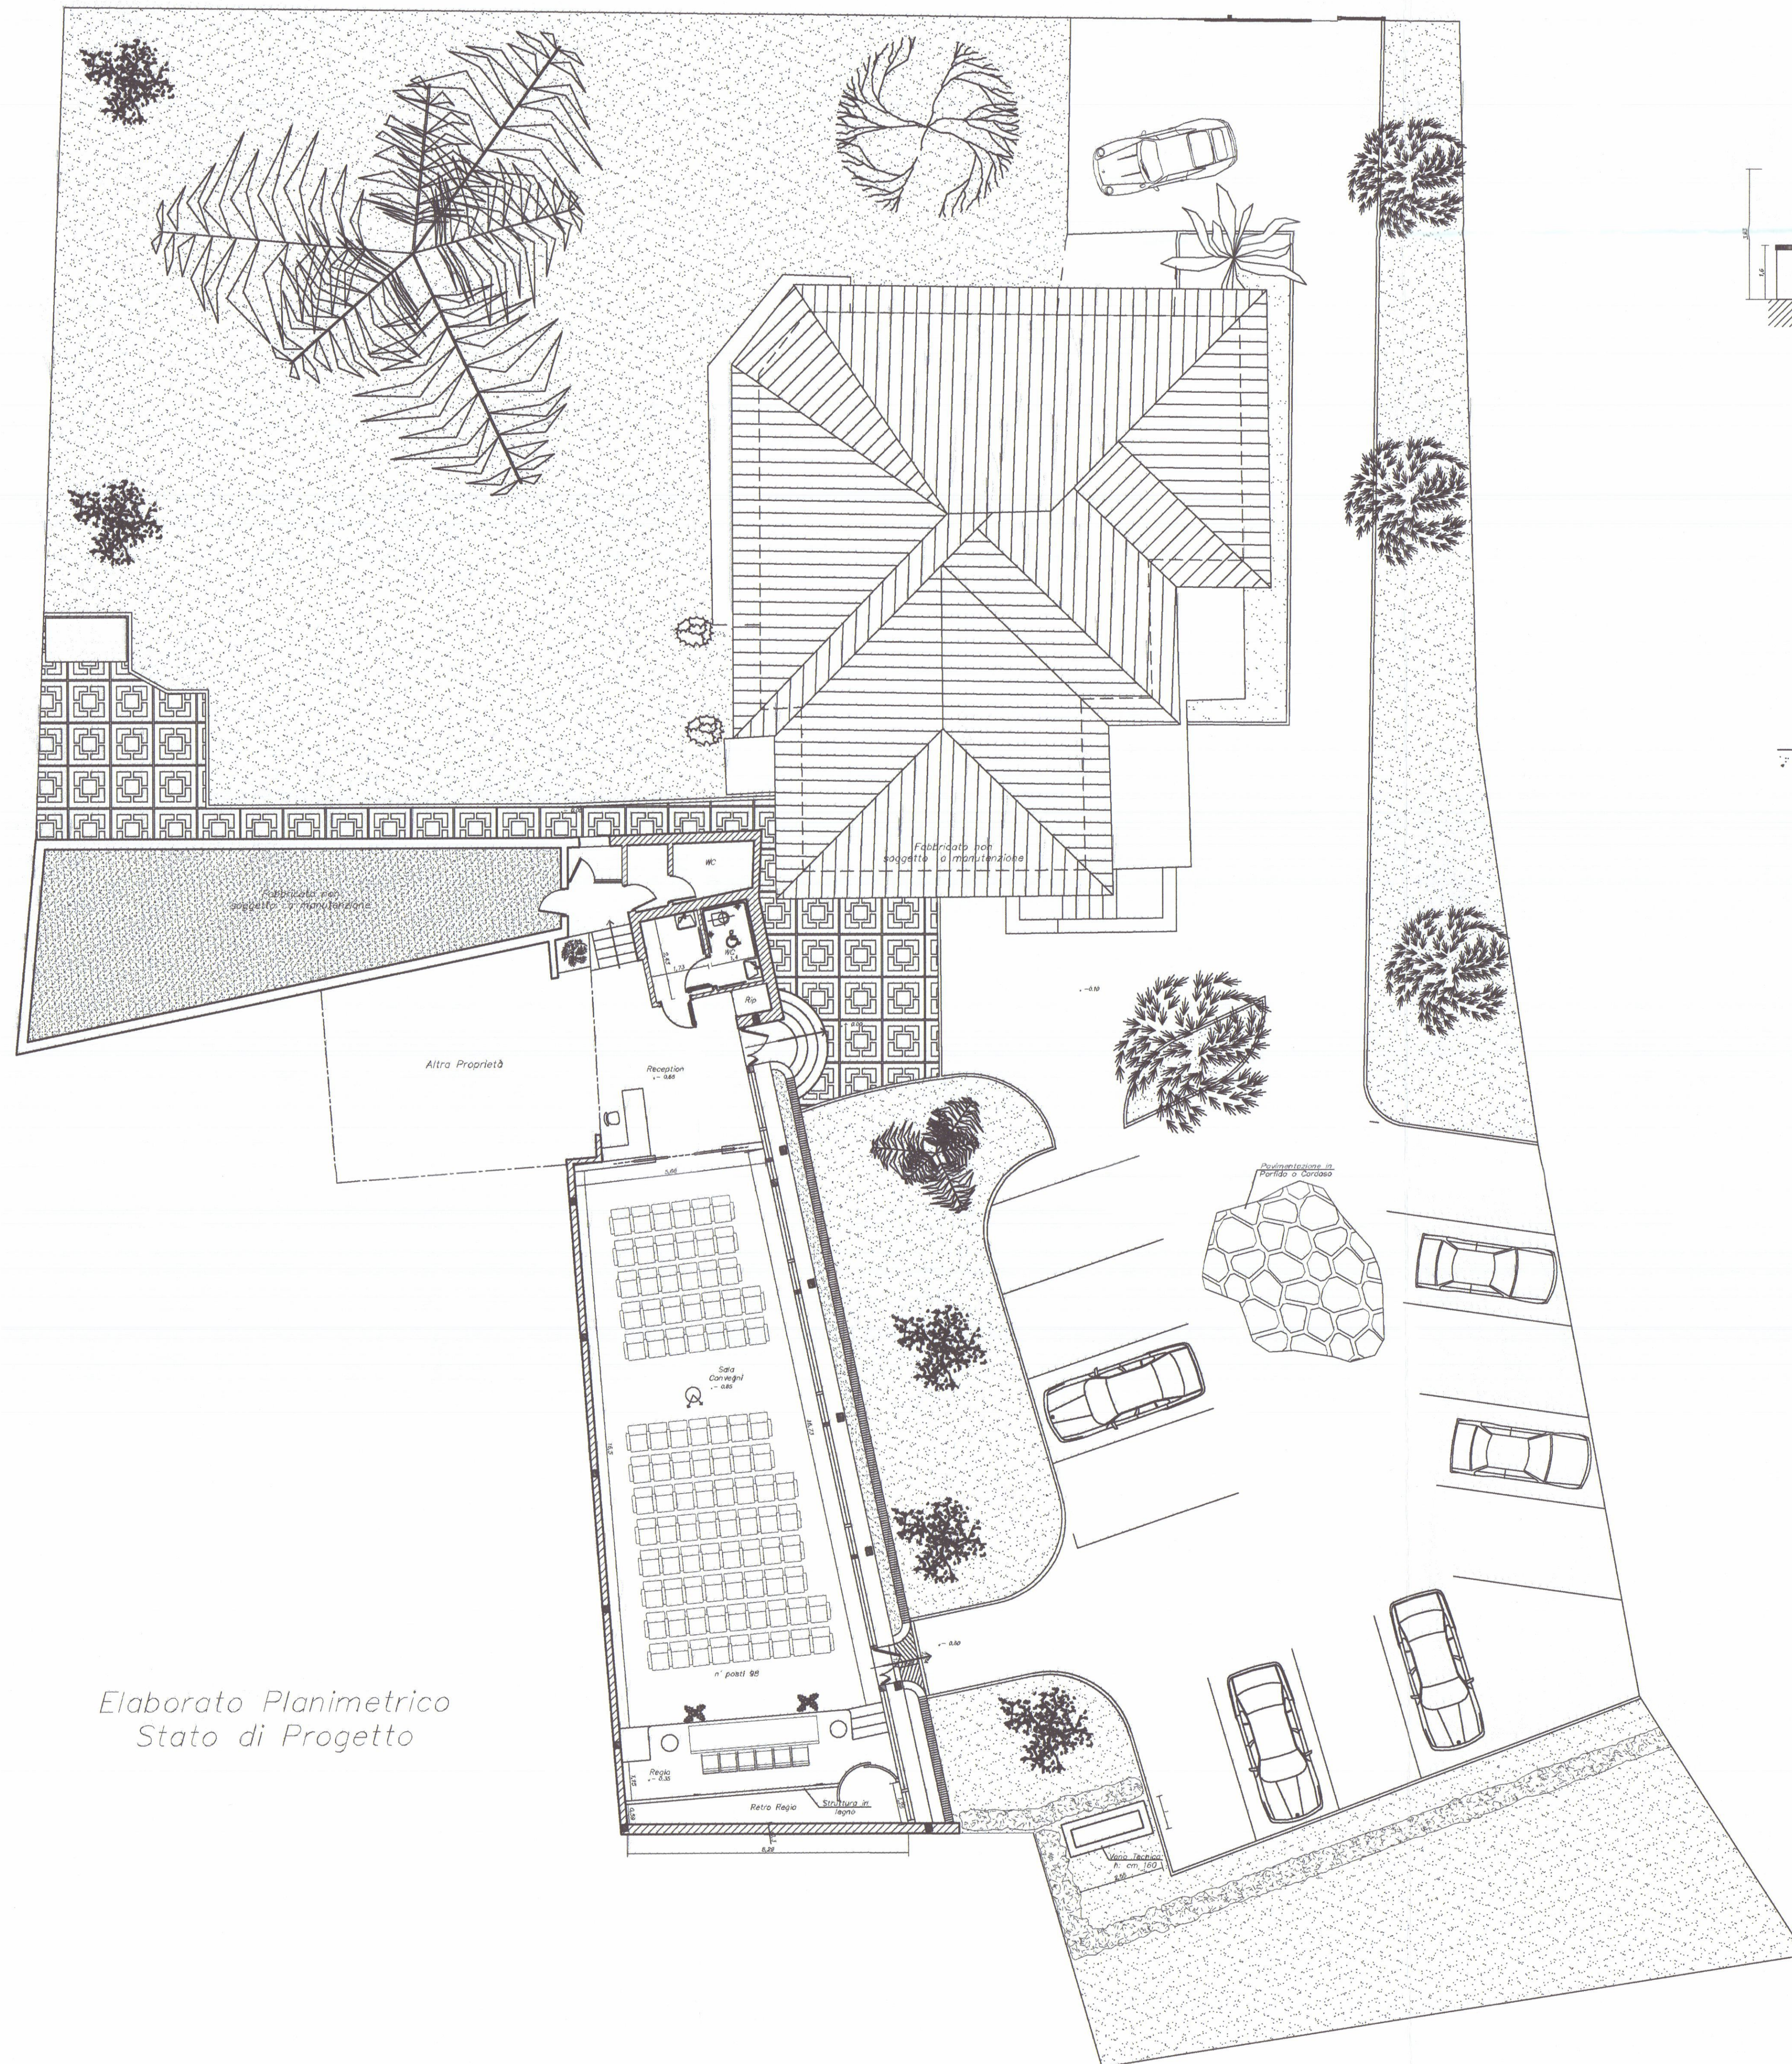
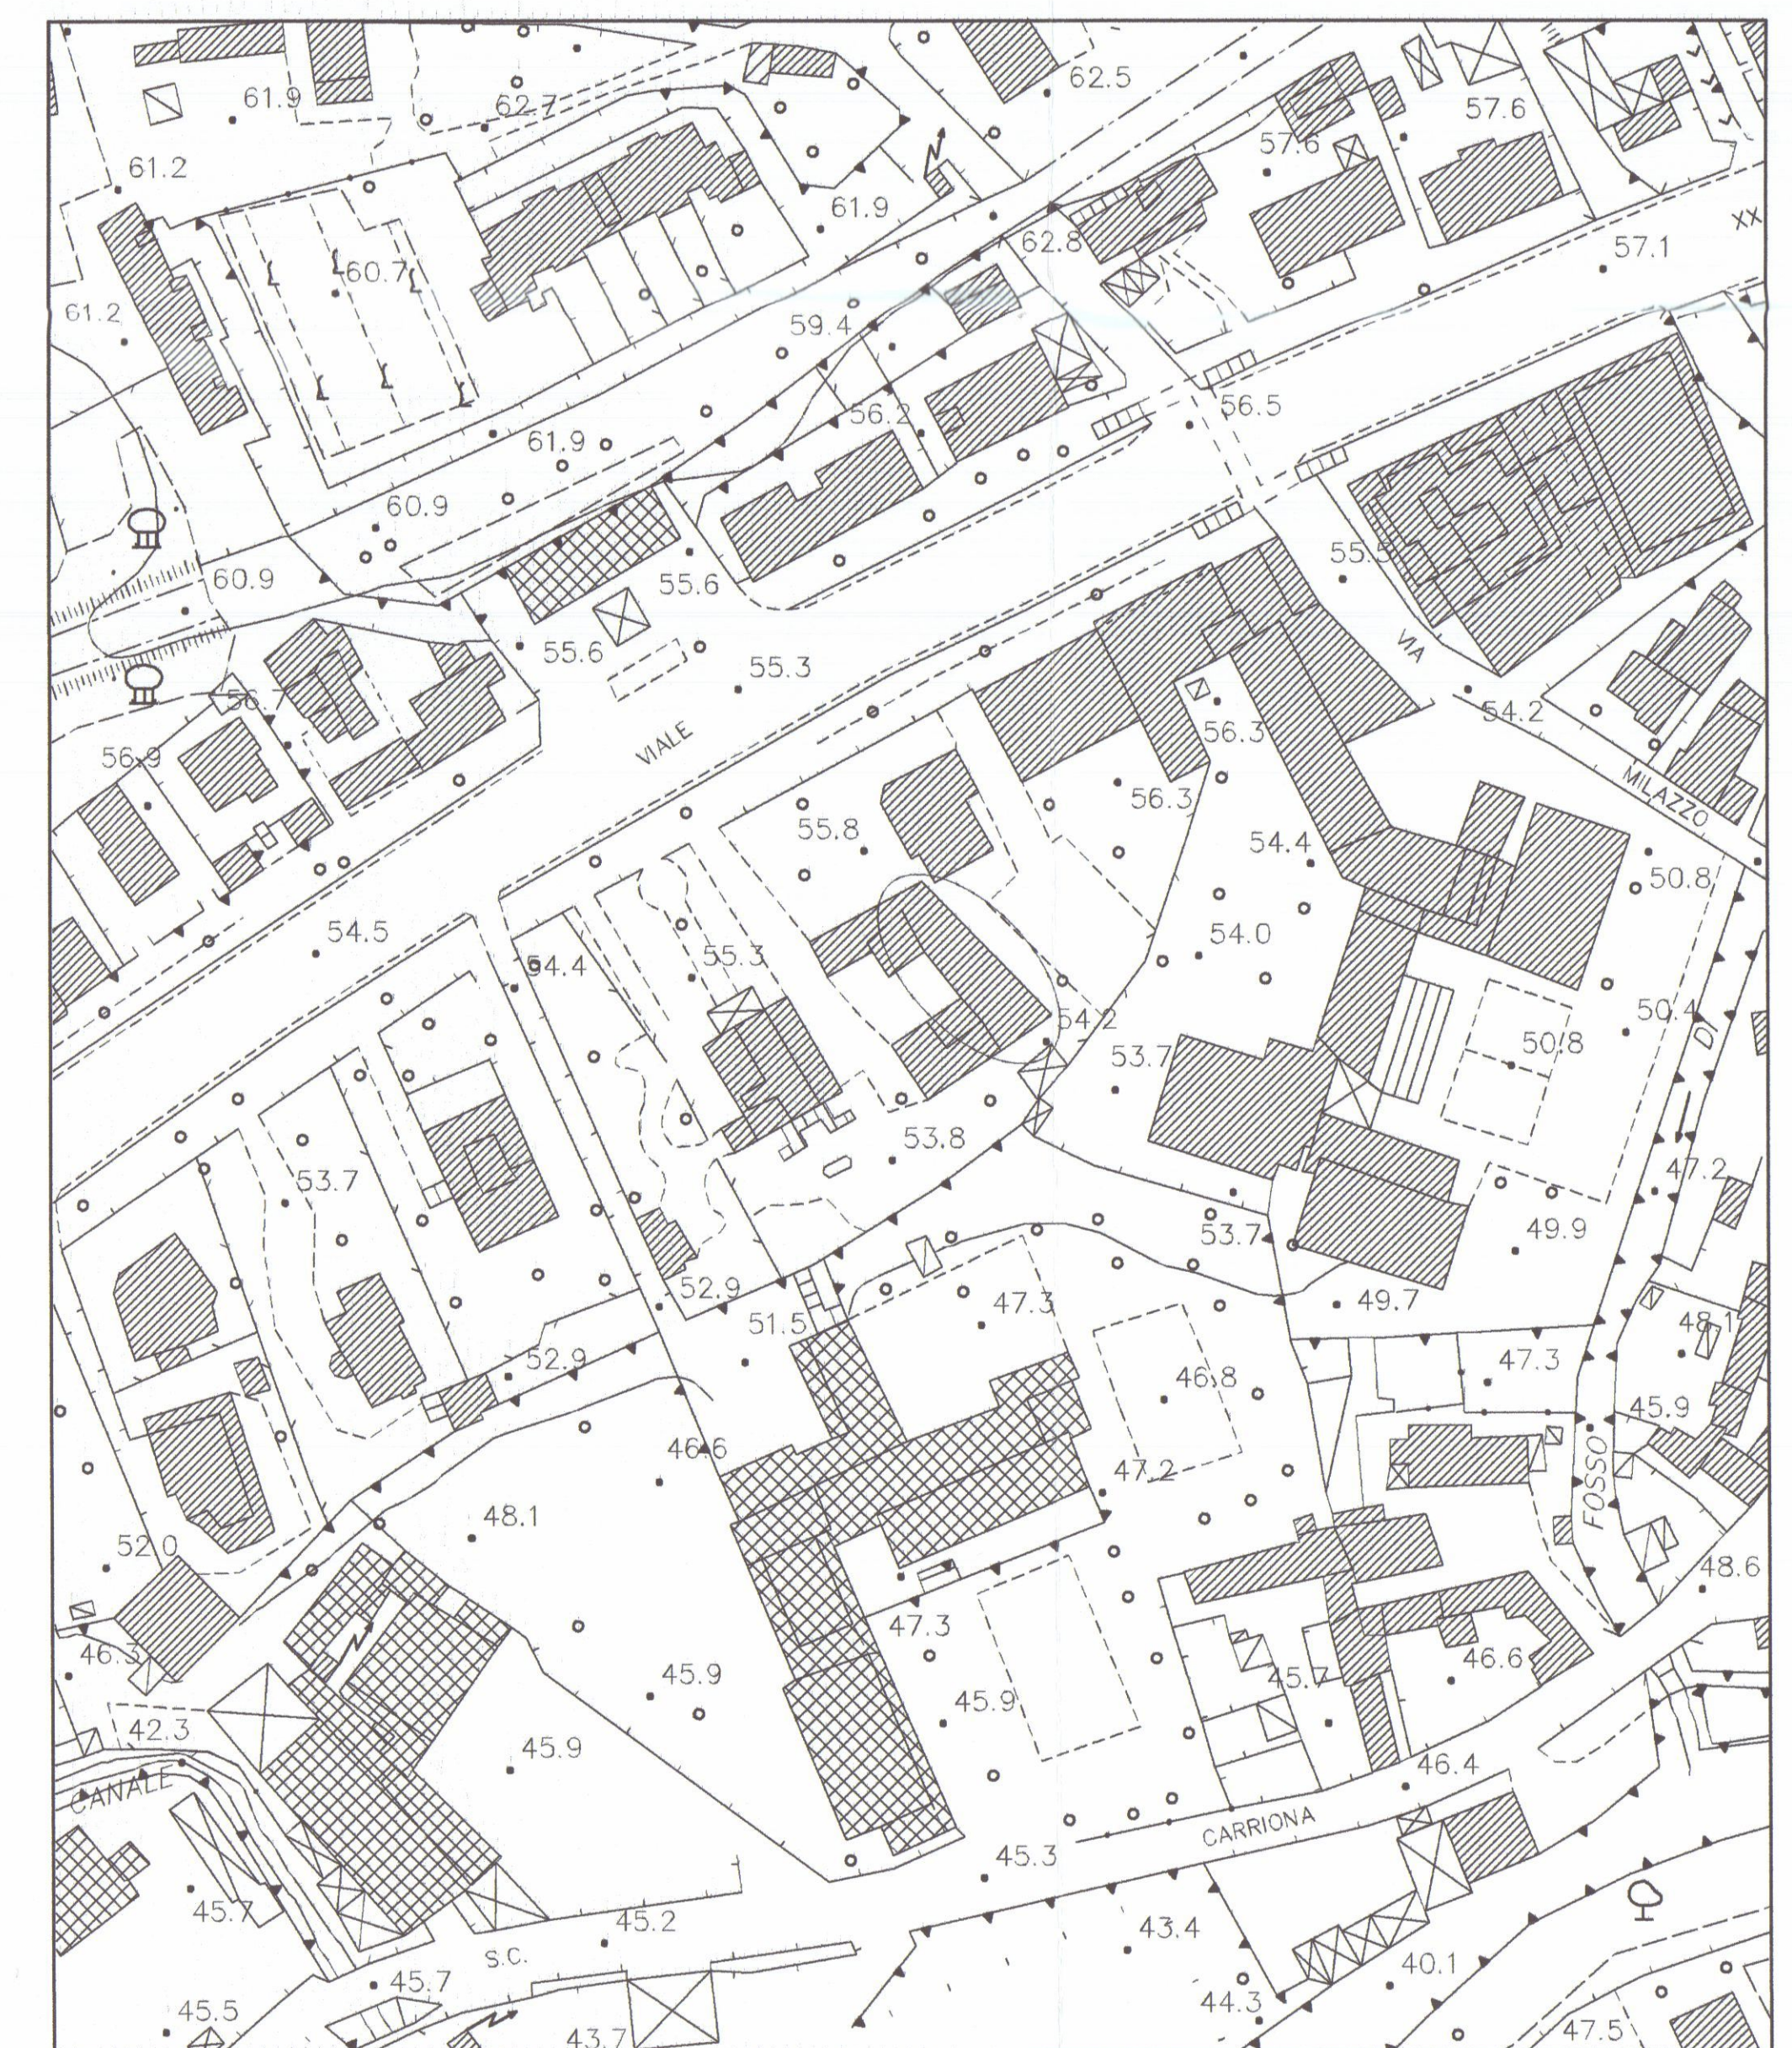


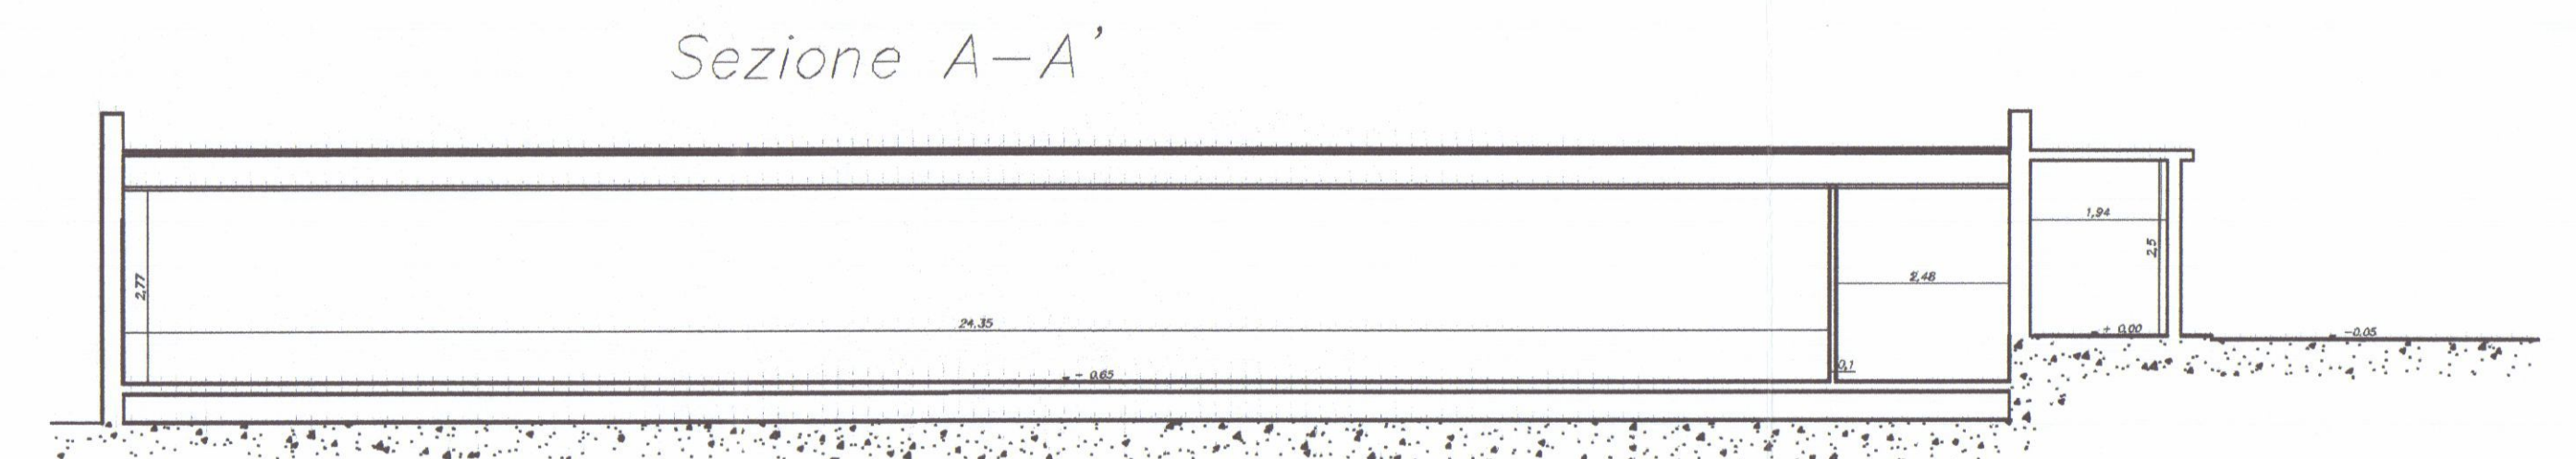

Elaborato Planimetrico
Stato di Progetto

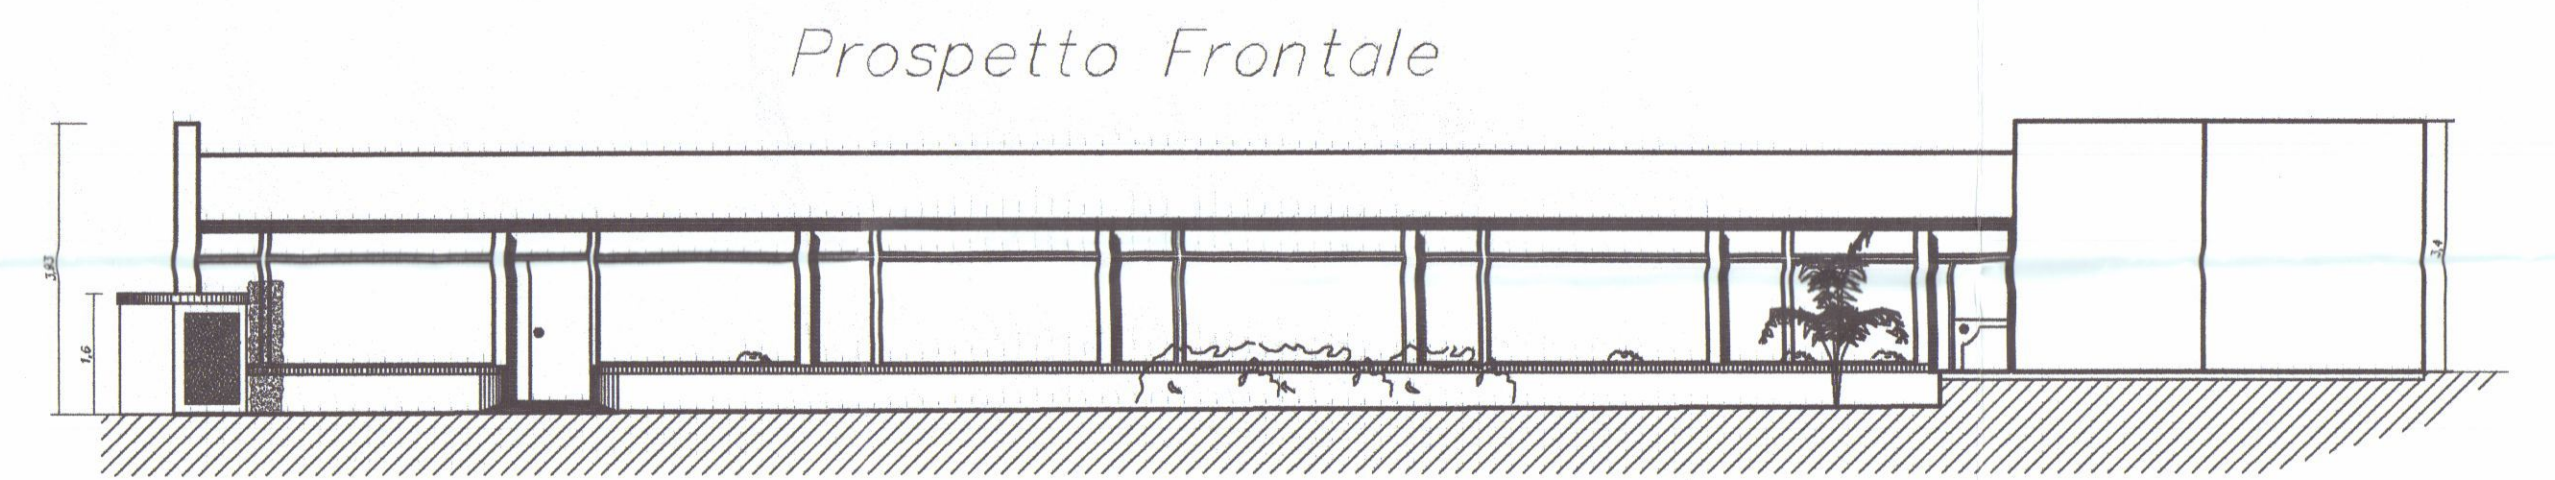

Aerofoto Scala 1:1000

Regione Toscana
Comune di Carrara



Legenda:

PANDOLFI
Studio di ingegneria

Documenti:
Stato di progetto


Incarico:
Denuncia Inizio Attività
ai sensi della L.R. 01/05
art. 2 comma c





Committente:
Asso Servizi Industria S.r.l.
Provincia di Massa Carrara
V.le XX settembre, 118
54033 Carrara (MS)

54033 Carrara (Italia)
P.zza Alberica, 12
0585.72082 - fax 777980
P.lva 00568690457

Scala 1:100
Prot.: 1901/F2/05
Data: aprile 2005

Tavola n. 1
Il progettista
Ing. Paolo Pandolfi
ASOSERVIZI INDUSTRIA s.r.l.
Viale XX Settembre, 118
Loc. Fossola - CARRARA
Part. IVA 00981620456
Amministratore Delegato
Alto

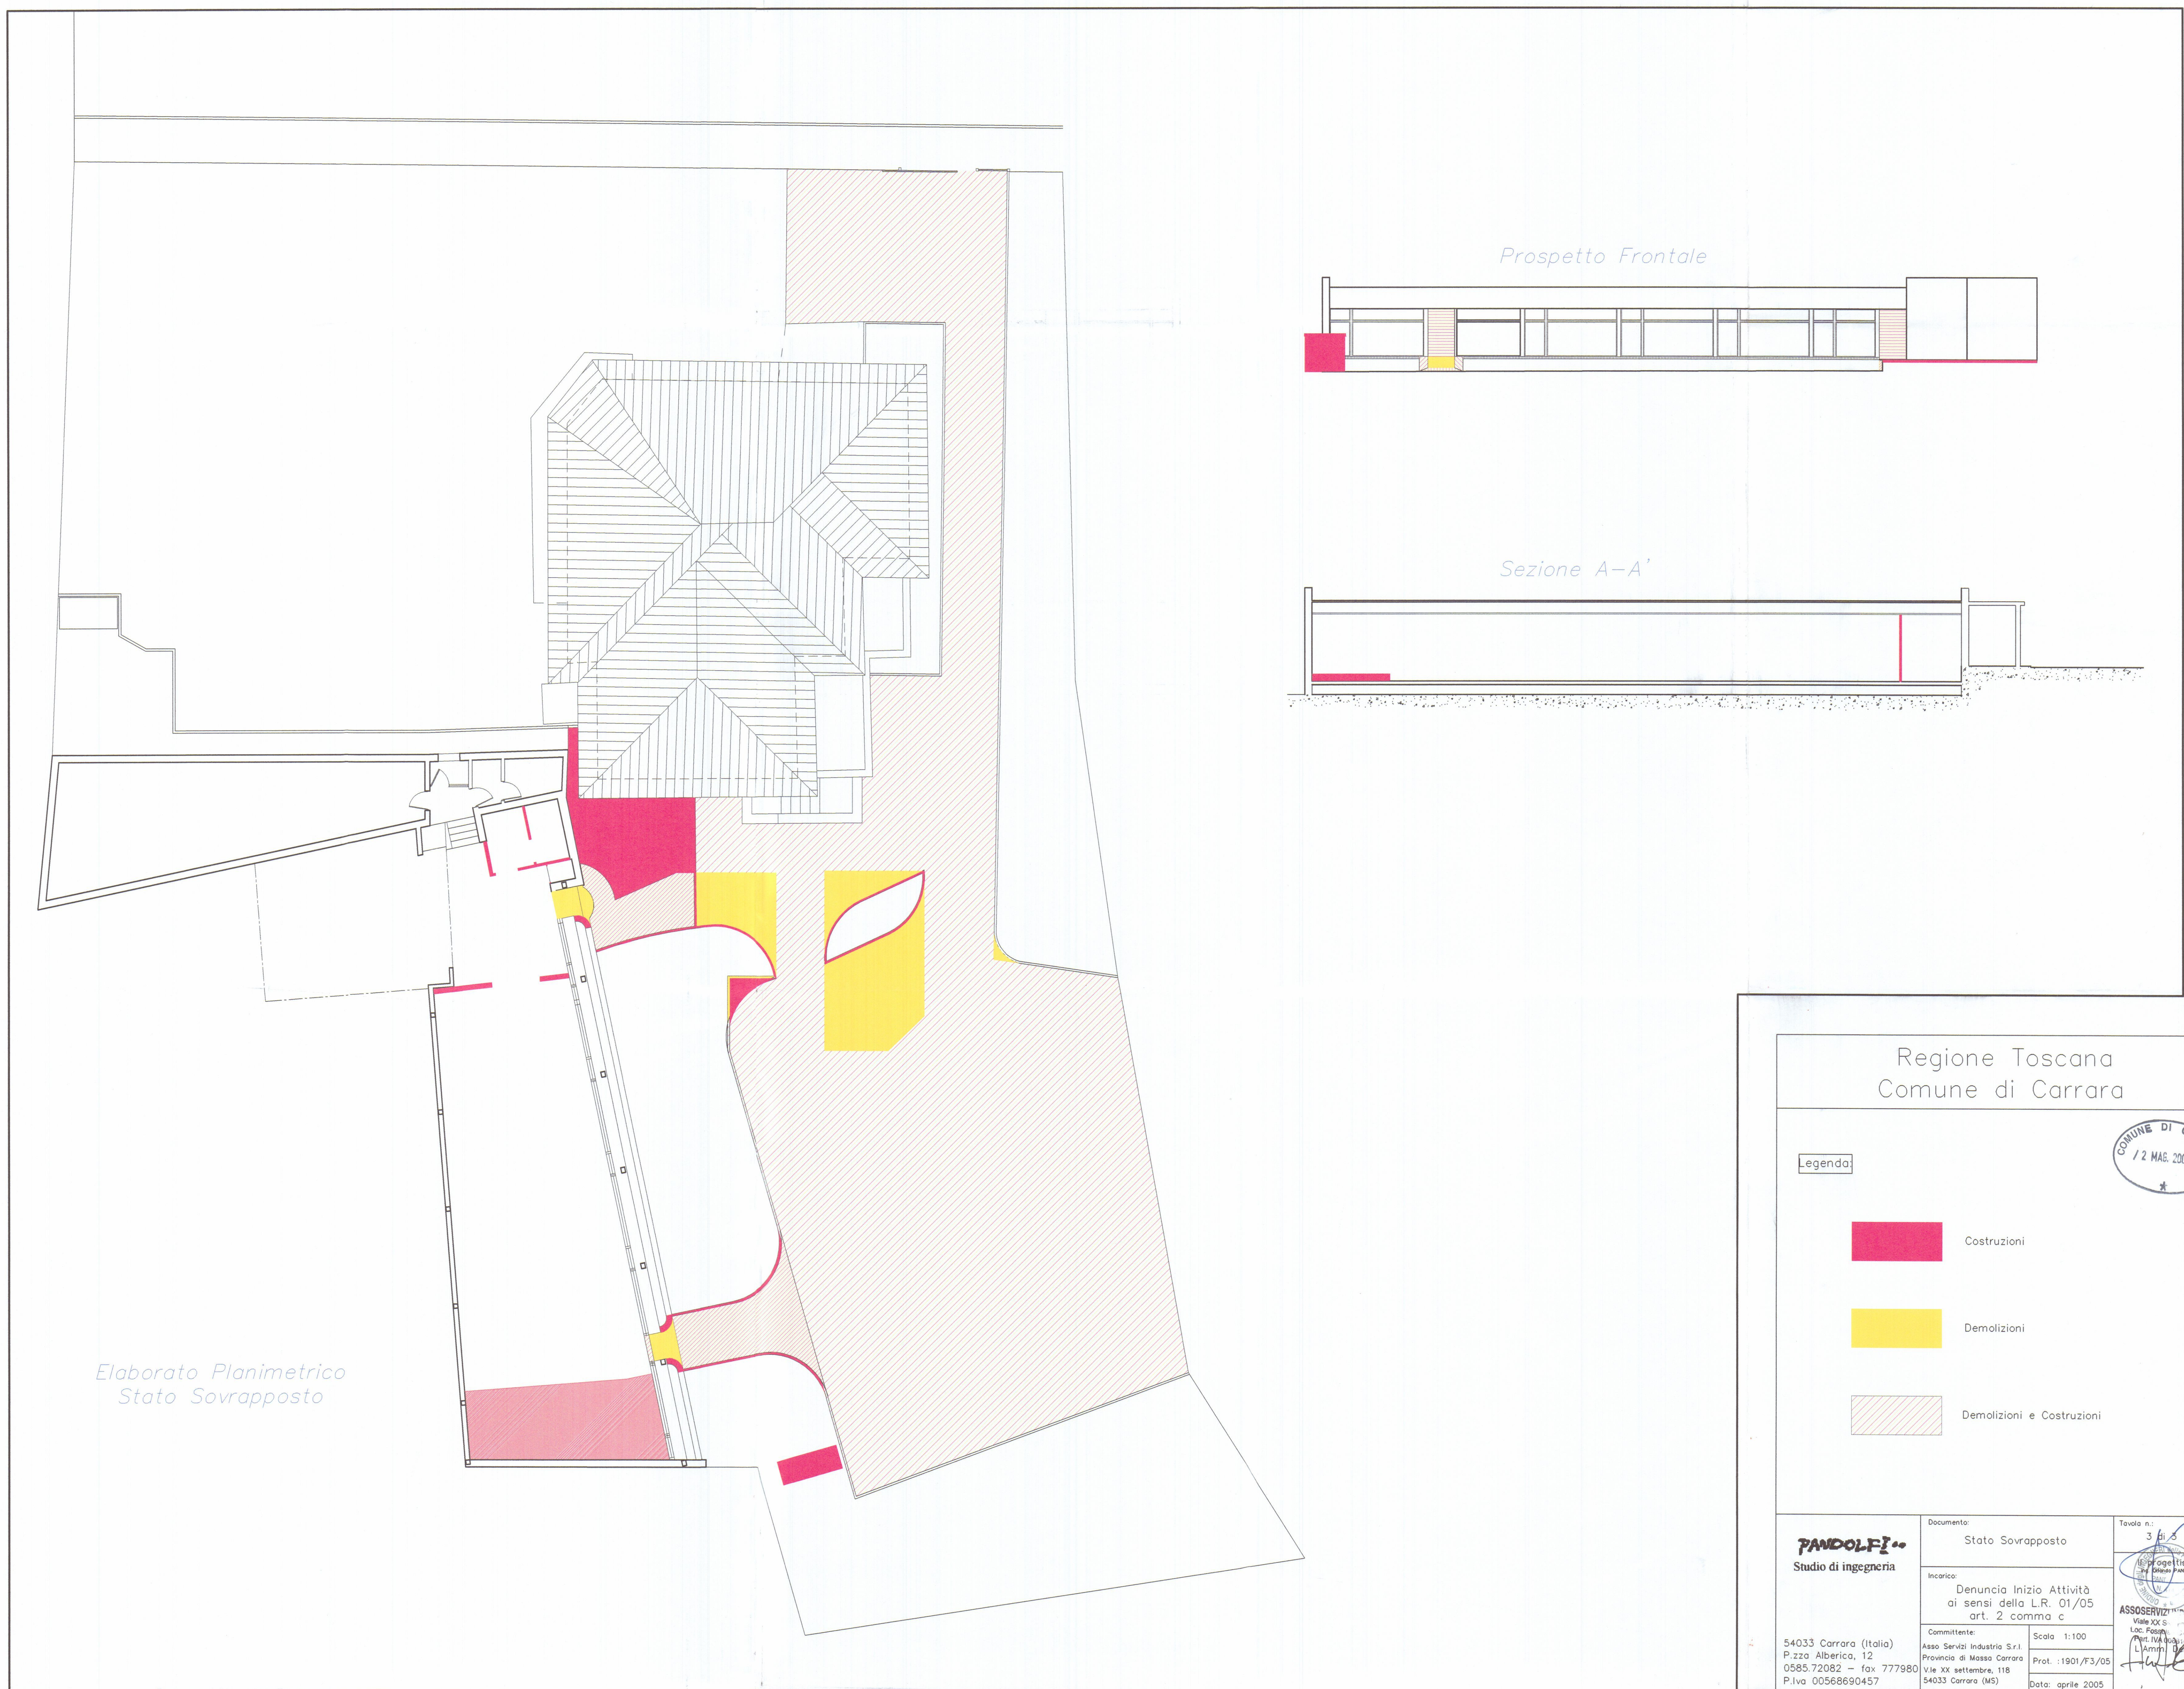

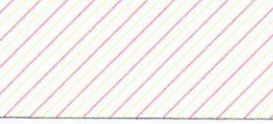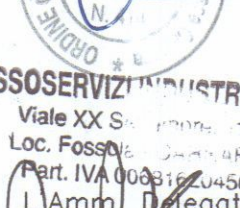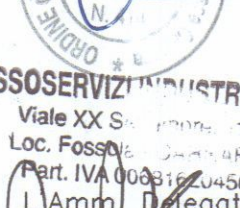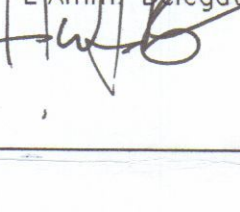Regione Toscana Comune di Carrara			
Legenda:		 Costruzioni	
		 Demolizioni	
		 Demolizioni e Costruzioni	
PANDOLFI Studio di ingegneria	Documento: Stato Sovrapposto	Tavola n. 3/5	
	Incarico: Denuncia Inizio Attività ai sensi della L.R. 01/05 art. 2 comma c	Ing.  Arch.  ASOSERVIZIO INGENNERIA SRL Via XX Settembre, 118 54033 Carrara (MS)	
54033 Carrara (Italia) P.zza Alberica, 12 0585.72082 - fax 777980 P.Iva 00568690457	Committente: Asso Servizi Industria S.r.l. Provincia di Massa Carrara Via XX settembre, 118 54033 Carrara (MS)	Scala: 1:100 Prot.: 1901/F3/05 Data: aprile 2005	 Ing.  Arch.  ASOSERVIZIO INGENNERIA SRL Via XX Settembre, 118 54033 Carrara (MS)

Regione Toscana
Comune di Carrara

Legenda

COMUNE DI CARRARA

12 MAG. 2005

*

PANDOLFI

Studio di ingegneria

54033 Carrara (Italia)
P.zza Alberico, 12
0585.72082 - fax 777980
P.Iva 00568690457

Documento:
Stato Attuale

Incarico:
Denuncia Inizio Attività
ai sensi della L.R. 01/05
art. 2 comma C

Comittente:
Asso Servizi Industria S.r.l.
Provincia di Massa Carrara
V.le XX settembre, 118
54033 Carrara (MS)

Scala: 1:100
Prot.: 1901/F1/05
Data: aprile 2005

Tavola n.:

Il progettista
Il progettista
Il progettista

ASSOSERVIZI INDUSTRIA SRL
Viale XX Settembre, 118
Lac. Fieschi - Carrara
Part. IVA 00811620456

Il delegato

Viale XX Settembre

Prospetto Frontale

Sezione A-A'

Elaborato Planimetrico
Stato Attuale

Aerofoto Scala 1:1000