

- 9 MAR. 1988

STUDIO TECNICO INGEGNERE MANFREDO BIANCHI
VIA CUCCHIARI N° 2 CARRARA

PROGETTO DI AMPLIAMENTO PER COSTRUZIONE
USO GARAGE SITO IN LOCALITÀ NAZZANO

VIA PROVINCIALE CARRARA PROP. SIG. LUGARI ALBINA
STATO ATTUALE

DATI: PIANTE PROSPETTI SEZIONI
CALCOLI SUPERFICI E VOLUMI ESISTENTI

TAV. 1

APPROVATO

- 2 NOV. 1988



CONTROLLATO
IL TECNICO

Approvato dal Sindaco alle condizioni

Indicate nella Concessione Edilizia



N. 5 del 21 DIC. 1988

IL DIRIGENTE 1° DIPARTIMENTO
(Arch. Claudio Varriani)

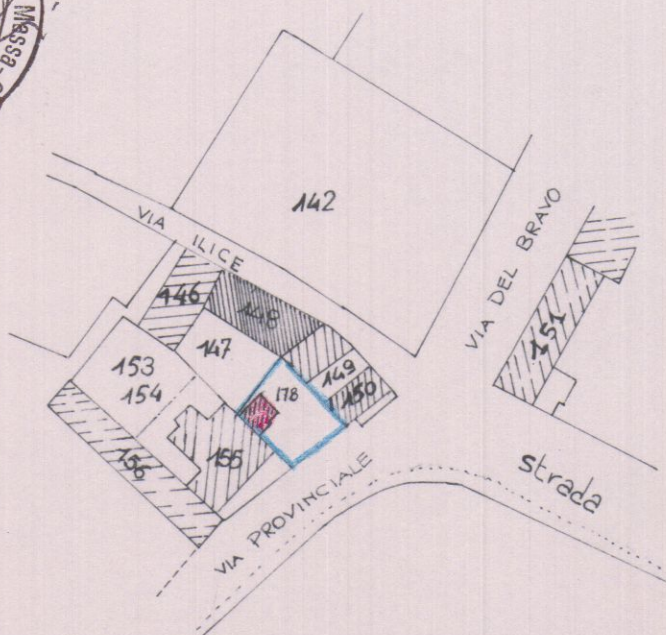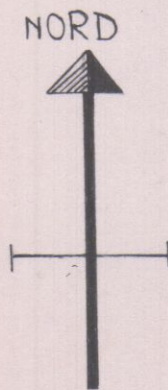


FOGLIO 83 MAPPALE 178



SCALA 1:1000

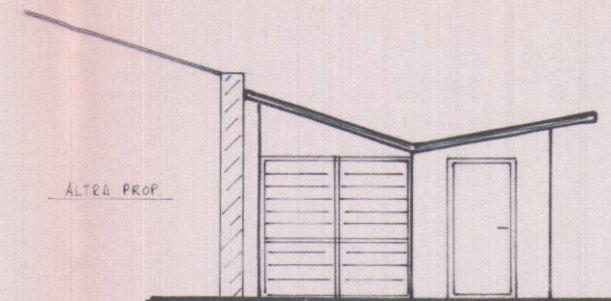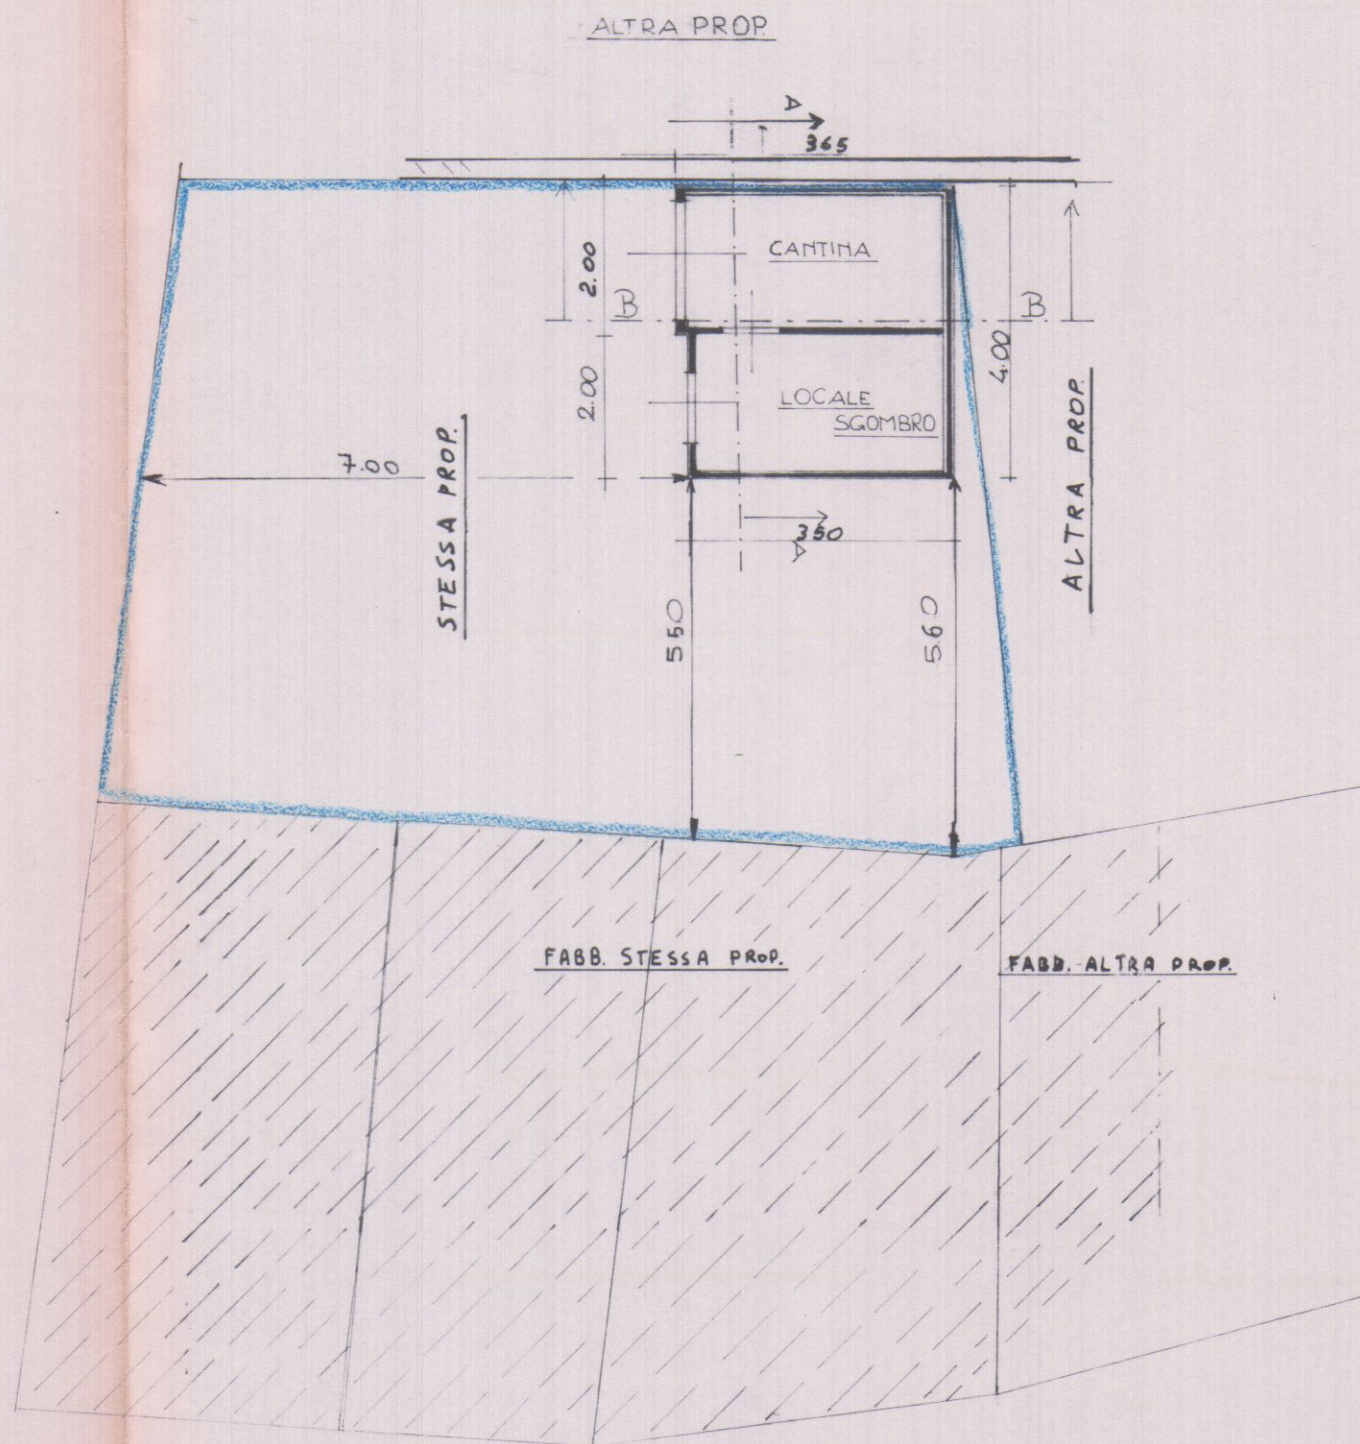


PROSPETTO EST

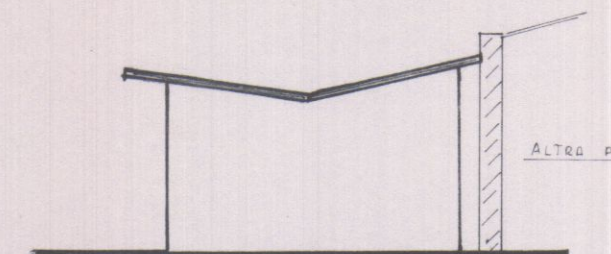

PROSPETTO OVEST

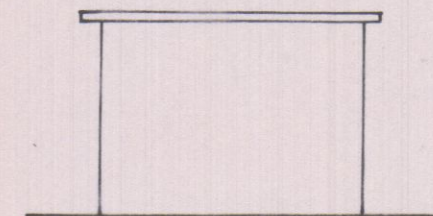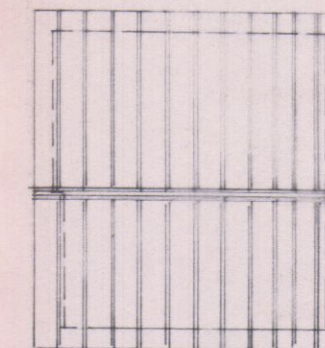


PROSPETTO NORD

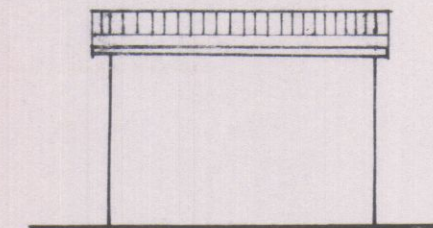


PROSPETTO SUD


TABELLA SUPERFICI E VOLUMI
ESISTENTI

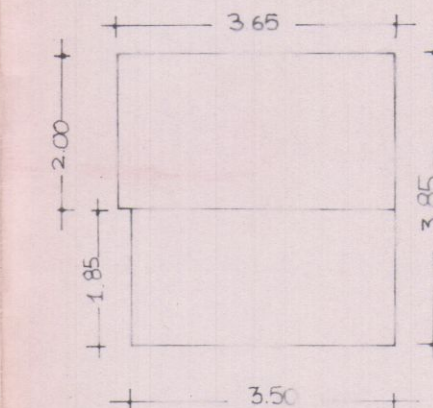

n	SUPERFICIE PARZIALE	SUPERFICIE TOTALE	Hm	VOLUME
1	(3.65 x 2.00)	7.30	2.30	16.80
2	(3.50 x 2.00)	7.00	2.12	14.80
SUP. TOTALE		14.30	VOLUME 31.60	

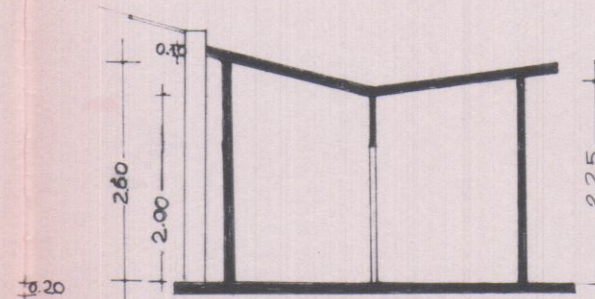

SEZIONE A-A

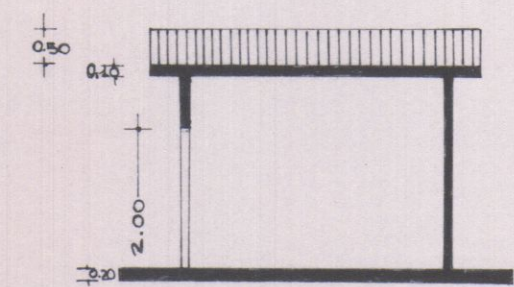

SEZIONE B-B

STUDIO TECNICO INGEGNERE MANFREDO BIANCHI
VIA CUCCHIARI N°2 CARRARA

PROGETTO DI AMPLIAMENTO PER COSTRUZIONE
USO GARAGE SITO IN LOCALITA' NAZZANO
VIA PROVINCIALE CARRARA PROP. SIG. LUGARI ALBINA


STATO DI PROGETTO
DATI: PIANTA PROSPETTI SEZIONI
CALCOLI SUPERFICI E VOLUMI DI PROGETTO

TAV. 2


APPROVATO
-2 NOV. 1988
CONTROLLATO
IL TECNICO

Approvato dal Sindaco alle condizioni
indicate nella Concessione Edilizia
n. 5 del 21 DIC. 1988

IL DIRIGENTE 1° DIPARTIMENTO
(Arch. Claudio Varrani)

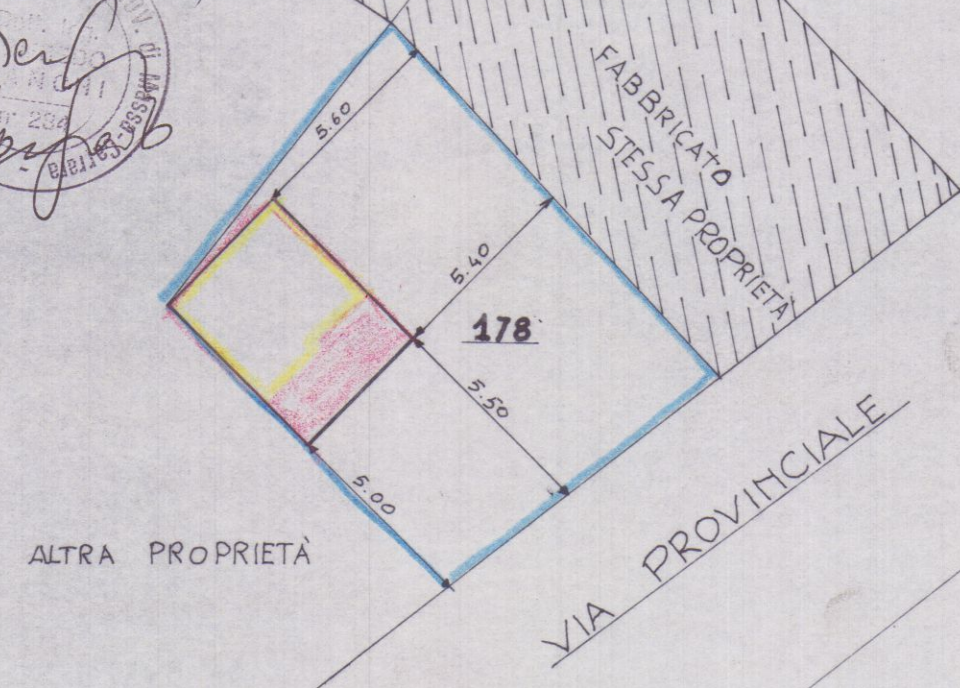


SCALA 1:200

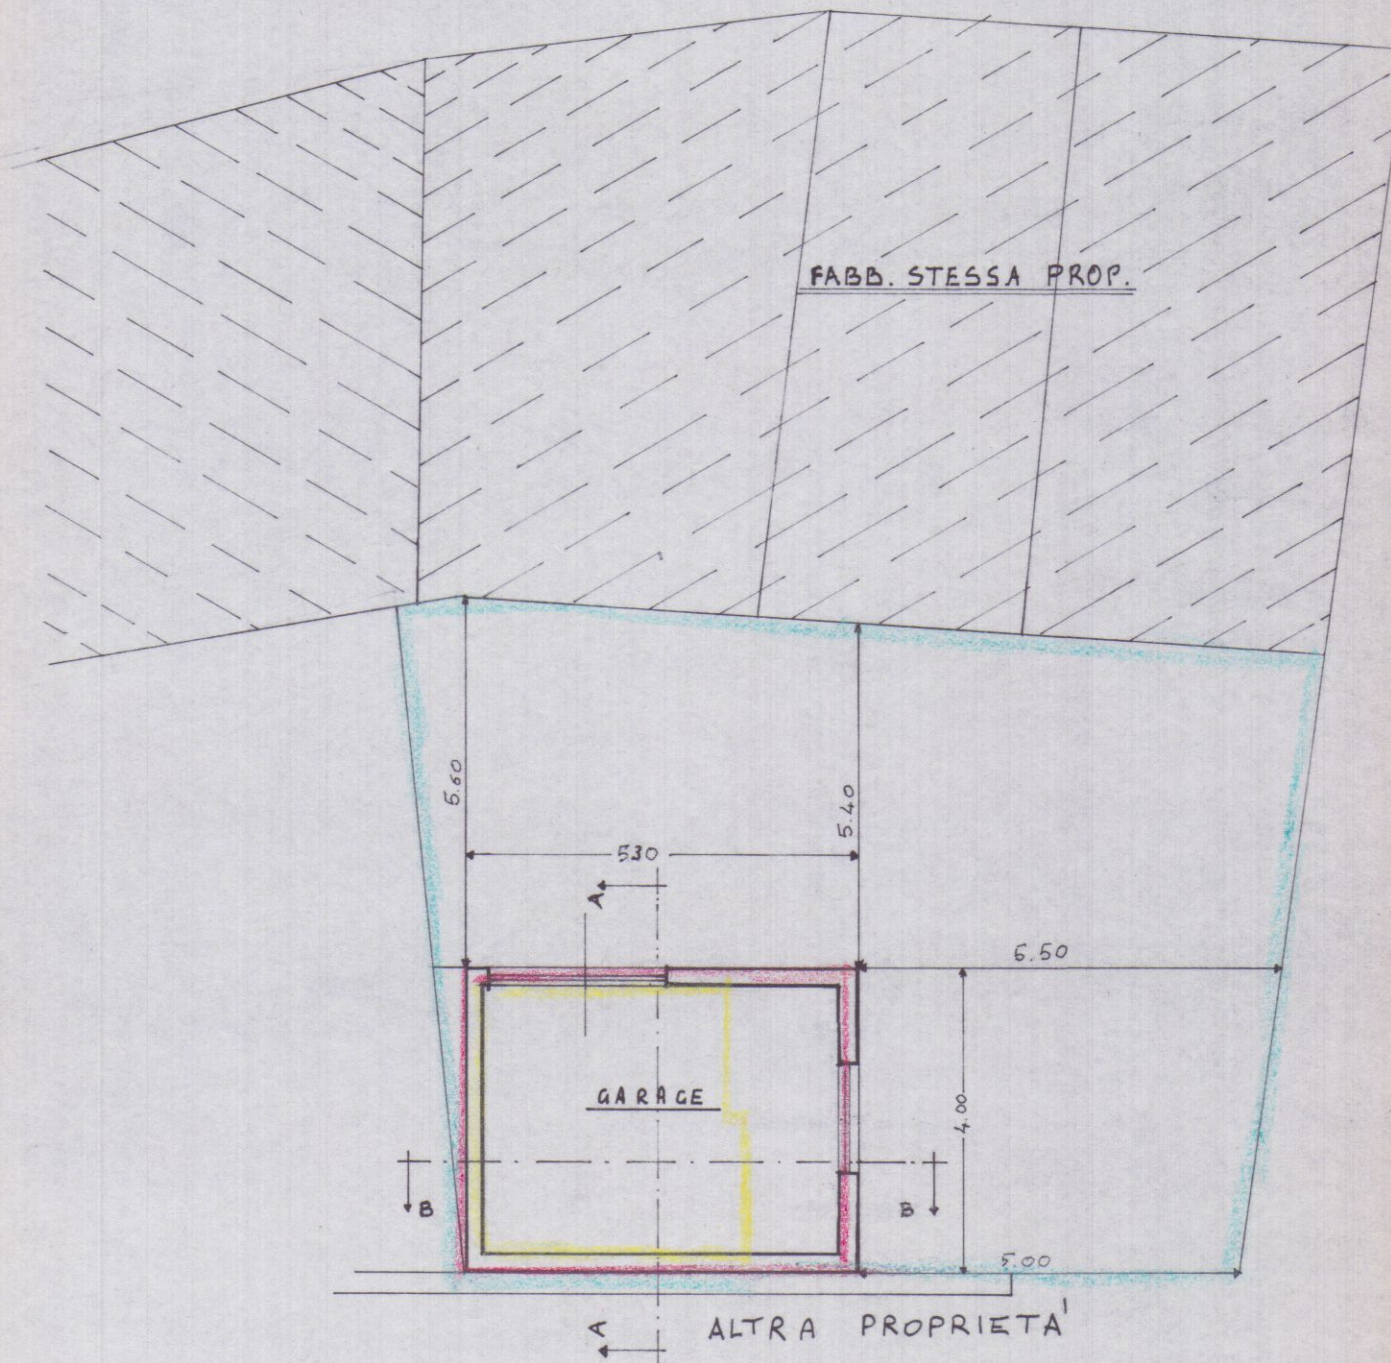


PIANTA GARAGE


VIA PROVINCIALE

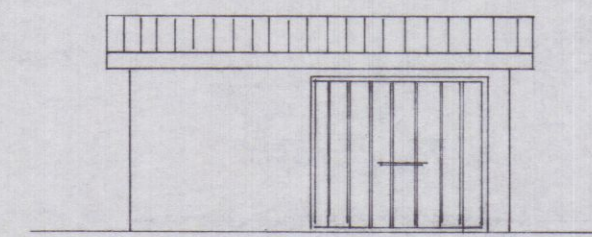


PROSPETTO SUD

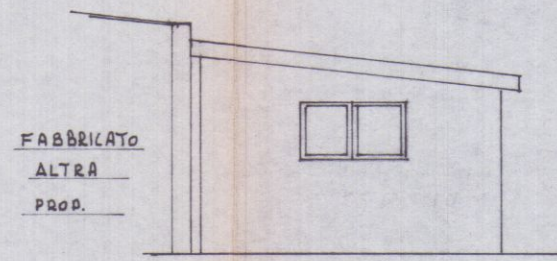


PROSPETTO EST

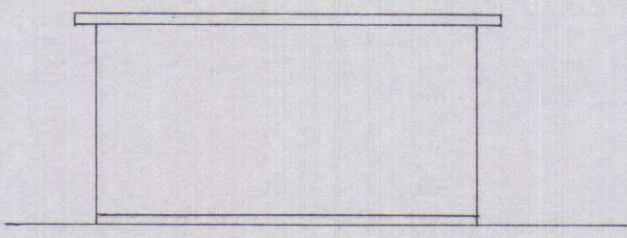


PROSPETTO NORD

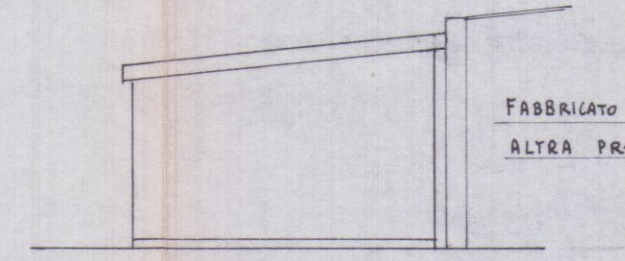


PROSPETTO OVEST

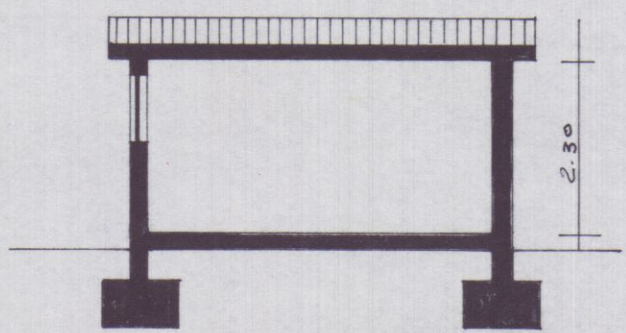

SEZIONE B-B

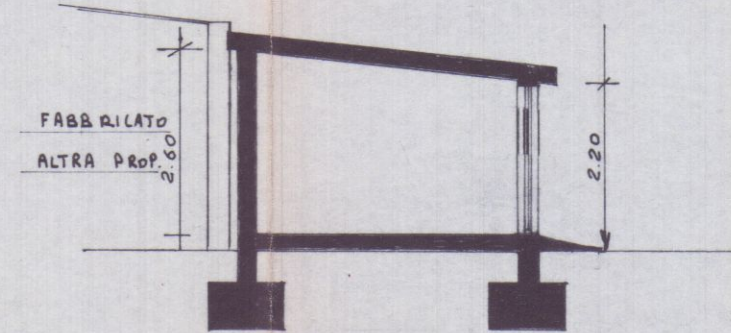

SEZIONE A-A

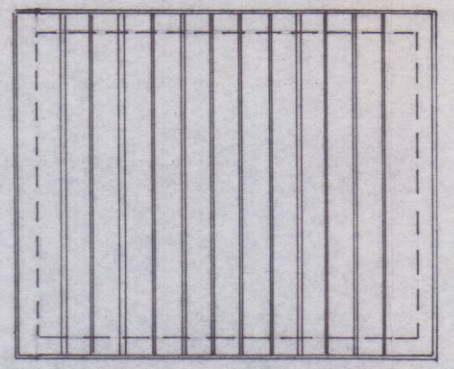

PIANTA TETTO

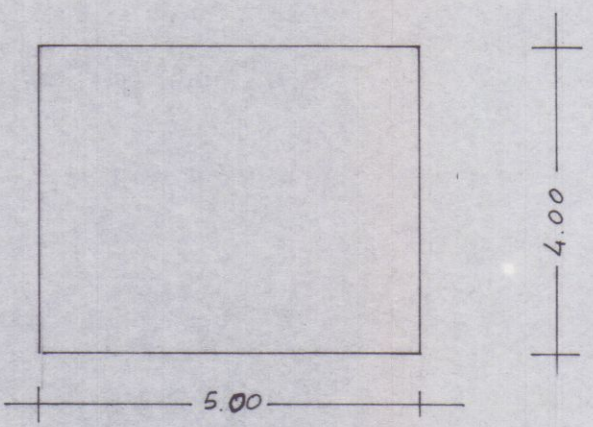


TABELLA SUPERFICI E VOLUMI
DI PROGETTO

N	SUPERFICIE PARZIALE	SUPERFICIE TOTALE	Hm	VOLUME
1	(5,0x4,00)	20,00	2,40	48,00
SUP. TOTALE		20,00	VOLUME TOT. 48,00	

VOLUME DI PROGETTO = VOLUME TOT. - VOLUME ESISTENTE
VOLUME DI PROGETTO = 48,00 - 31,60 = 16,40 mc.

SUPERFICIE DI PROGETTO = SUP. TOT. - SUP. ESISTENTE
SUPERFICIE DI PROGETTO = 20,00 - 14,30 = 5,70 mq