

1

VIALE XX SETTEMBRE

- PROGETTO DI SISTEMAZIONE INTERNA
E DESTINAZIONE AD UFFICI DELLA VILLA
SITA IN FOSSOLA - VIALE XX SETT. N° 118
PROP. TECHNOSTONE S.P.A. VIA VERDI 6




APPROVATO
CONTROLLATO
IL TECNICO
18 LUG. 1983

- STATO ATTUALE - - SCALA 1:100 -

ORDINE DEGLI ARCHITETTI DI MASSA-CARRARA
DOTT. ARCH. ROLLO GIULIO
Cod. Fisc. RIL GBR 51806 E542X



Approvato dal Sindaco alle condizioni
Indicate nella Concessione Edilizia
N. 280 del 18/10/1983
L'ING. CAPO

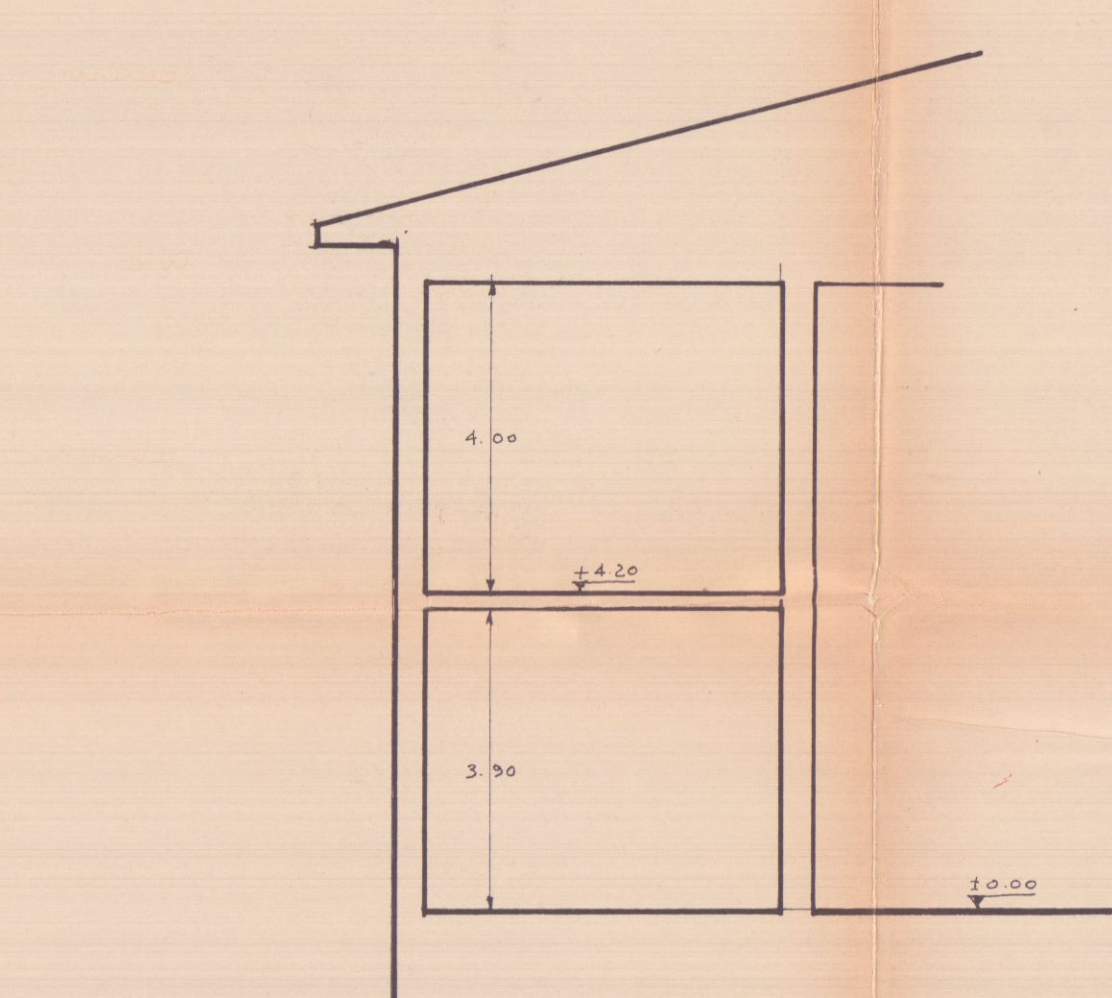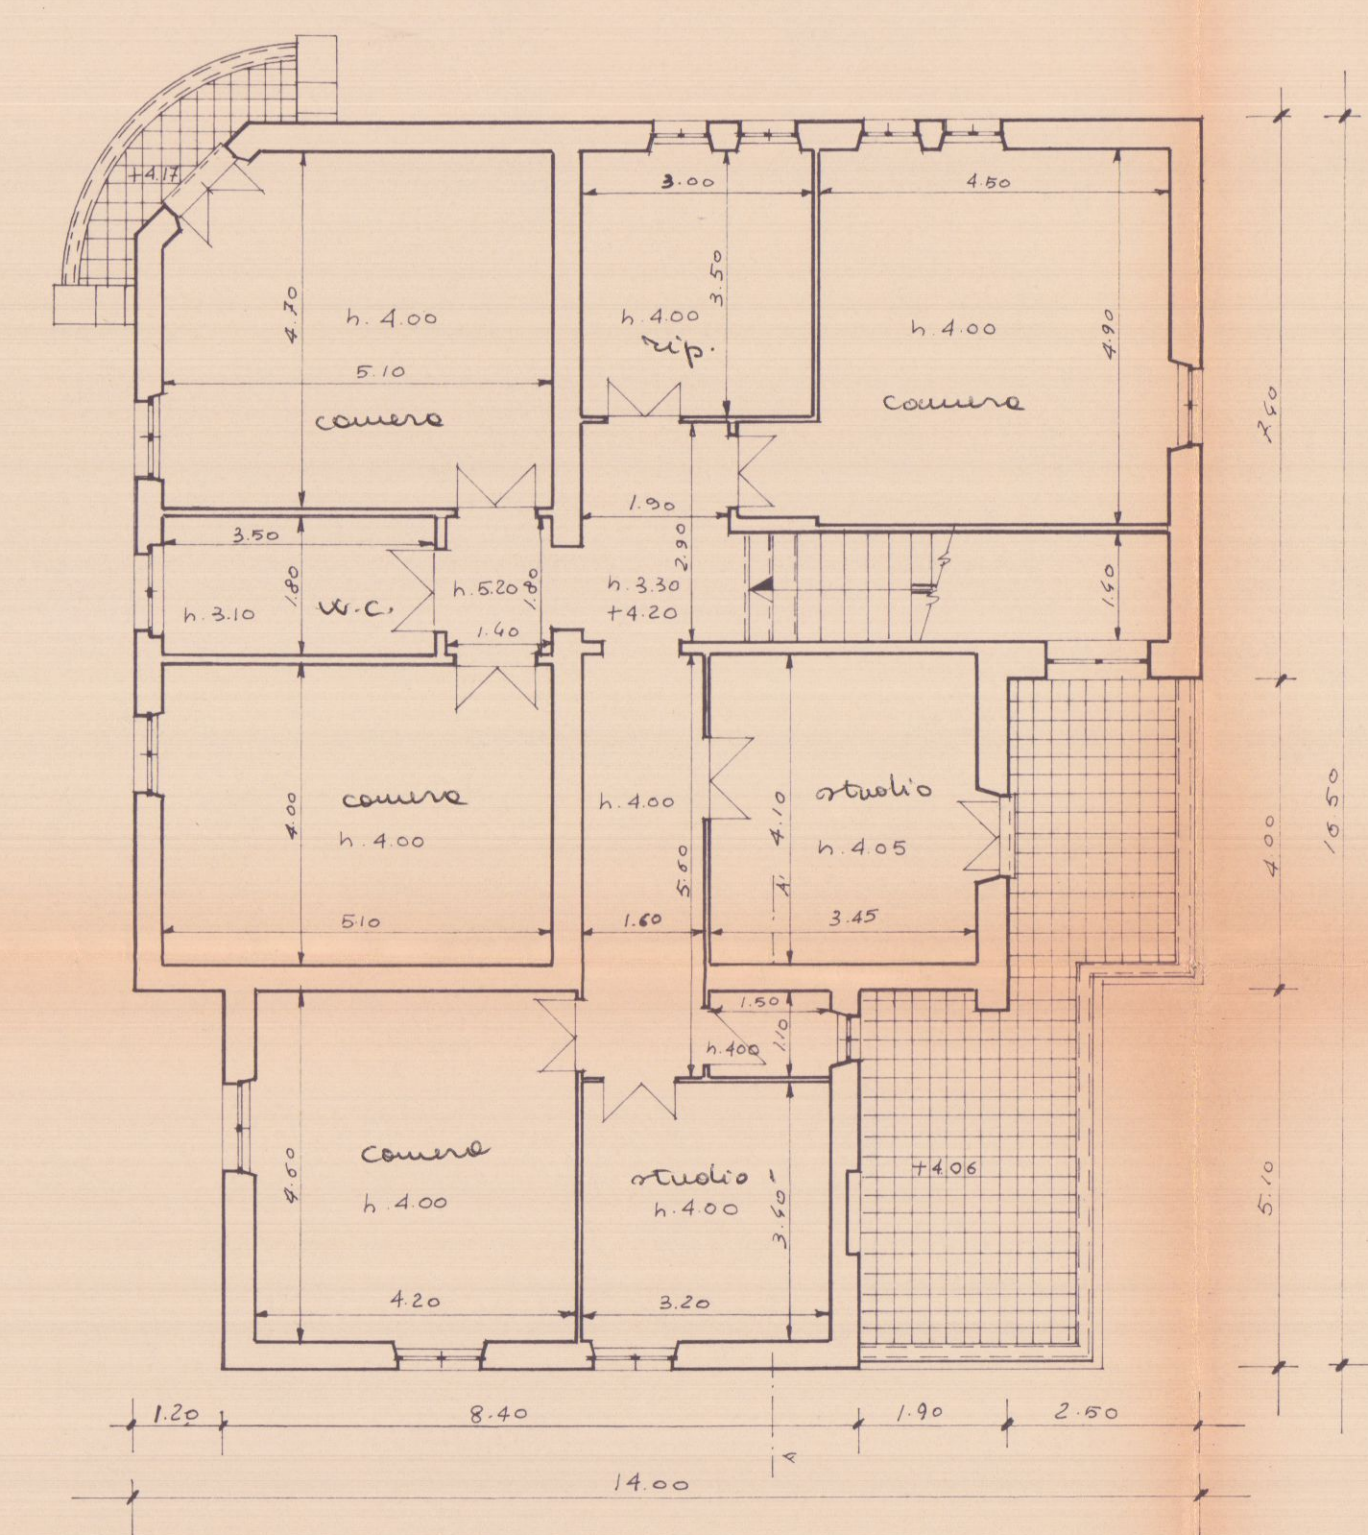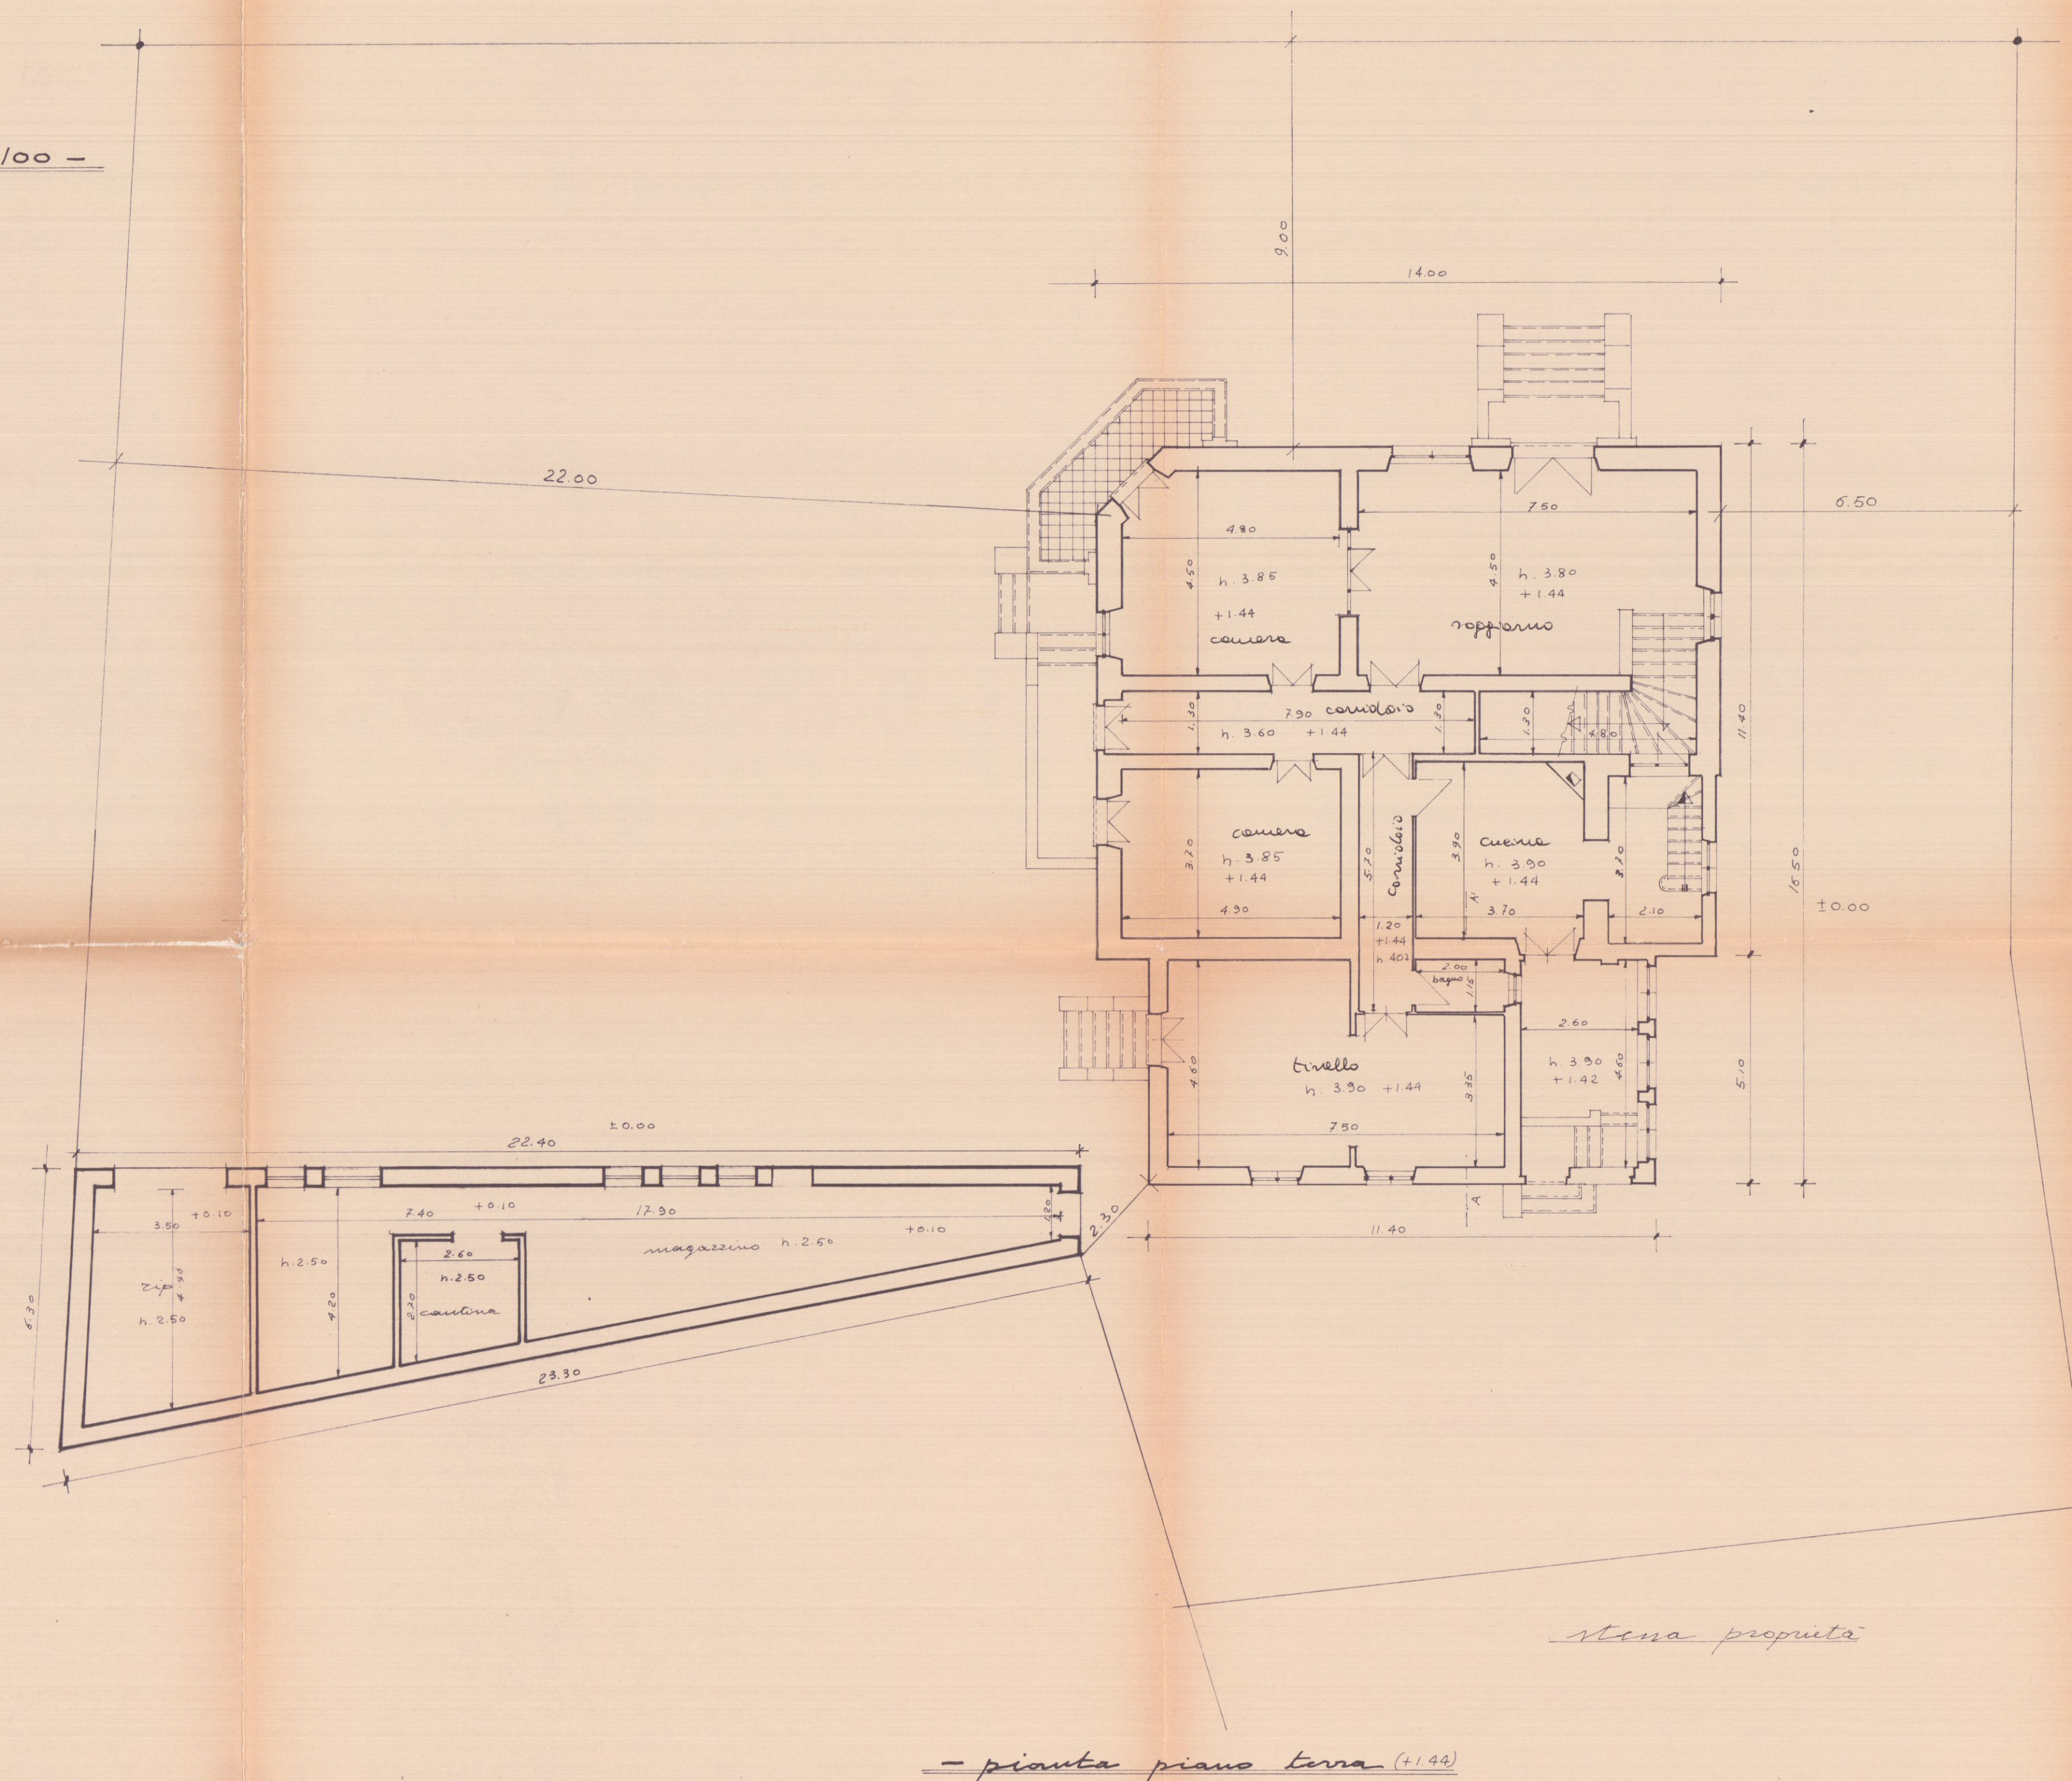

- PROGETTO DI SISTEMAZIONE INTERNA
E DESTINAZIONE AD UFFICI DELLA VILLA
SITA IN FOSSOLA - VIALE XX SETT N° 118
PROP. TECHNOSTONE S.P.A. VIA VERDI 6

APPROVATO
CONTRASTO
IL TECNICO
18 LUG. 1983

- STATO DI PROGETTO - SCALA 1:100

ORDINE DEGLI ARCHITETTI MASSARCA
MURARO ROLLA CILIBERTO
Cod. Fisc. RLL GBR 51806 E542X

Approvato dal Sindaco alle condizioni
Indicate nella Concessione Edilizia
N. 280 del 18 LUG. 1983
L'ING. CAPO

