

20 SET. 1983

1) PROGETTO DELLA RECINZIONE DEL
FABBRICATO SITO IN CARRARA LIALE
XX SET. N° 118 -
PROP. TECNOLOGIE S.P.A. -



ORDINE DEGLI ARCHITETTI DI MASSA-CARRARA
dott. arch. *[Signature]*
Cod. Fisc. RLL GBR 51806 E542X

APPROVATO

15 DIC. 1983

CONTROLLATO
IL TECNICO


Approvato dal Sindaco alle condizioni

Indicate nella Concessione Edilizia

N. 21 del 15 DIC. 1983

L'ING. CAPO

[Signature]

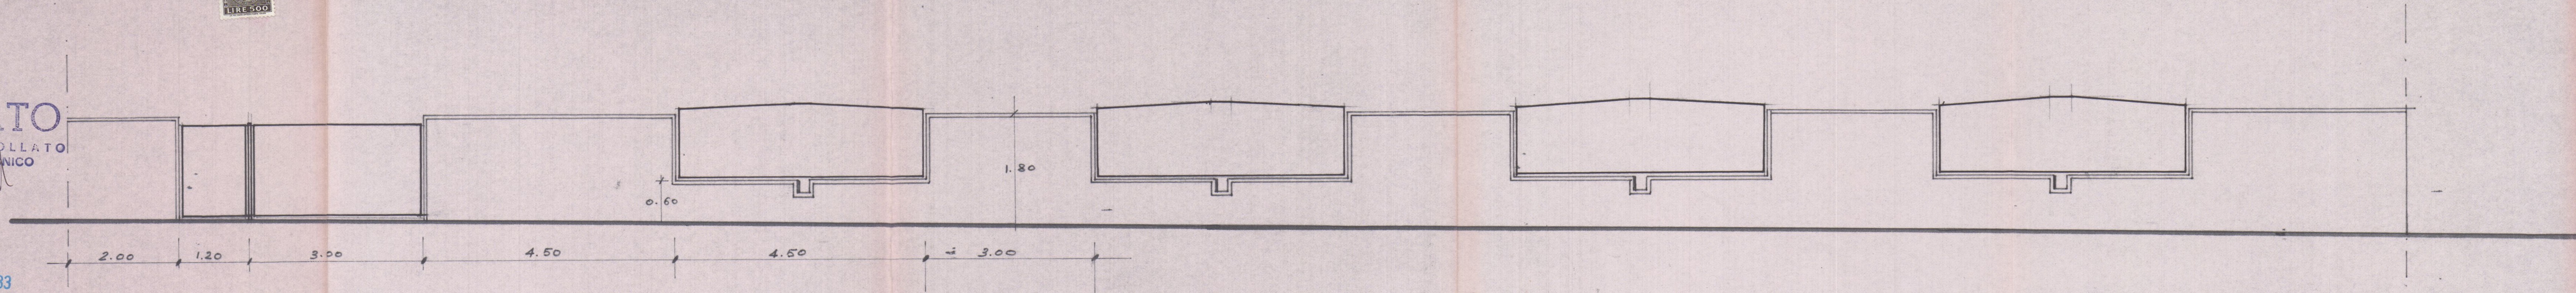


scala 1:50

20 SET. 1983
ORDINE DEGLI ARCHITETTI DI MASSA CARRARA
dott. *Luigi* *Giuseppe*
Cod. Fisc. RLL GBR 51806 E542X

APPROVATO
CONTROLLATO
IL TECNICO
15 DIC. 1983

Approvato dal Sindaco alle condizioni
Indicate in N. 2
15 DIC. 1983
L'ING. CAPO

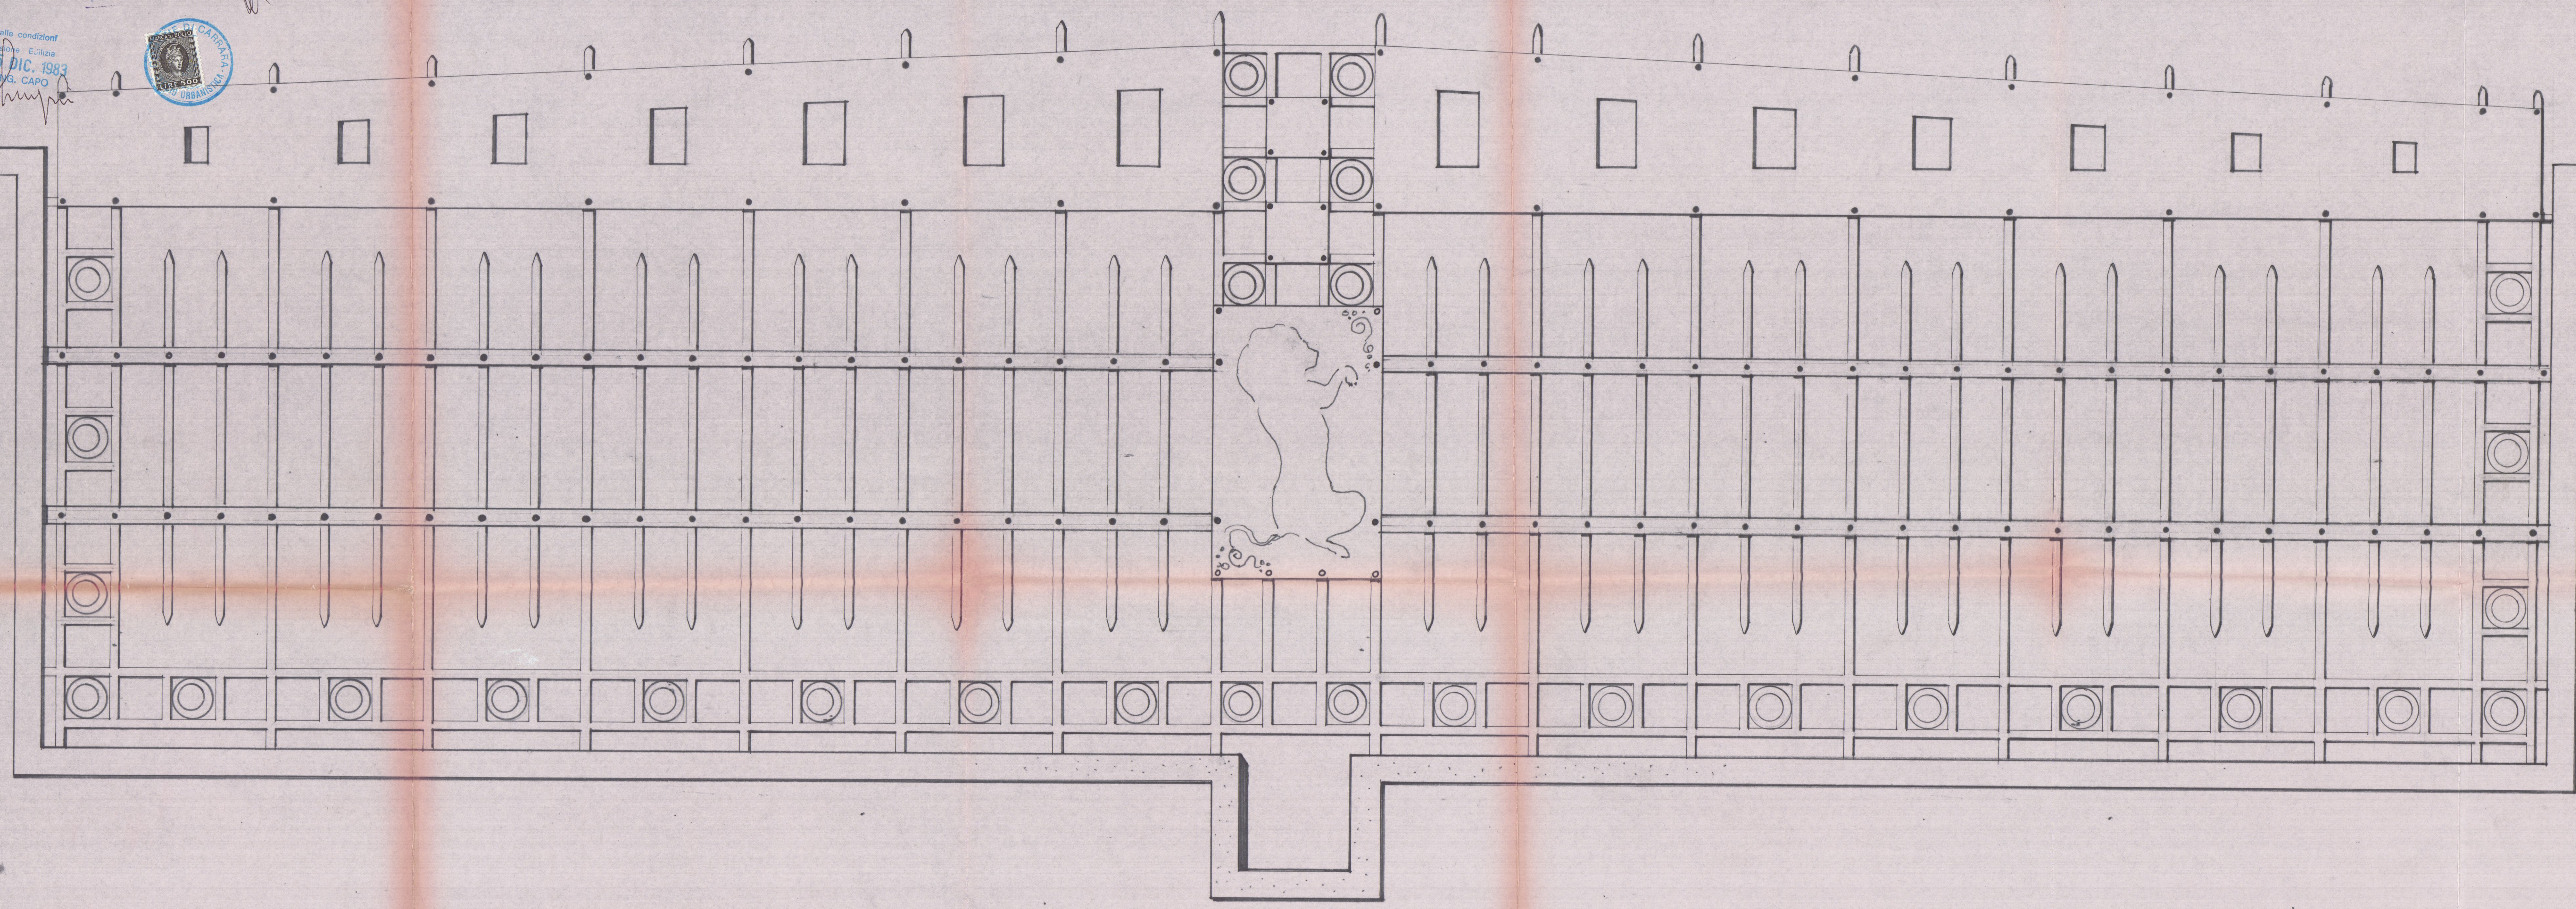

- portico laterale 1:5

3

- PROGETTO DELLA RECINZIONE
DEL FABBRICATO SITO IN CARRARA
VIALE XX SET. N° 118
PROP. TECNOSTONE S.P.A.



APPROVATO

15 DIC. 1983 CONTROLLATO
IL TECNICO

ORDINE DEGLI ARCHITETTI DI MASSA - CARRARA
Dott. arch. L. C. LA GABRIELLA
Cod. Fisc. RLL GBR 51804

- STATO ATTUALE -

Approvato dal Sindaco alle condizioni
indicate nella Concessione Edilizia
N. 21 del 15 DIC. 1983
LINO CAPO

