

AMPLIAMENTO TRAUMATOLOGIA
E MATERNITÀ-
MODIFICHE AMBULATORI
E PRONTO SOCCORSO-

PIANO TERRENO
- STATO ATTUALE -

PROG.:	DATA:	TAV:
ING. S. VANNI HI	GIUGNO '67	

Dott. Ing. **SERGIO VANNI**
ALBO di MASSA CARRARA

PRESIDENTE

(Sen. Giovanni Bernardi)



VIA UMBERTO I.

EDIFICI
ESISTENTI

PLANIMETRIA
GENERALE. # 1:500.

DA DEMOLIRE

PIAZZA MONZONI

APPROVATO

23 SET. 1967

CONTROLLATO

Approvato dal Sindaco alle condizioni
indicate nel permesso di costruzione
N° 220 del 23 SET. 1967

Nº 220 del 23 SET. 1967

RING CASE 4

L'ING. CAF ✓

9.50

$$h = 7.50$$

16.20

PIAZZA MONZONI

Sezione I Foglio N: 43

Scala di 1:1000.

Ospeda

Piazza

Vis

P. Tacca

P. Tacca

CIVICO OSPEDALE
DI CARRARA.

- AMPIAMENTO TRAUMATOLOGIA
E MATERNITÀ.
- MODIFICHE AMBULATORI
E PRONTO SOCCORSO.

PROG.: DATA: TAV.:
ING. S. VANNINI GIUGNO '67. 2

PIANO TERRENO
AMPLIATO E MODIFICATO
- Q. +0.80 -

Dott. Ing. SERGIO VANNINI
ALBO di MASSA CARRARA

EDIFICI
ESISTENTI

AMPLIAMENTO
TRAUMATOLOGIA

EDIFICIO ESISTENTE
IN AMPLIAMENTO

CORTILE
POSTERIORE

Q.T
10 acc.
5 Van

APPROVATO
23 SET. 1967 CONTROLLATO
TECNICO

Approvato dal Sindaco alle condizioni
indicate nel permesso di costruzione
N. 226 del 23 SET. 1967
L. ING. CAPO



17.85

AMBULATORI
41.40

6.85

7.25

7.00

7.00

4.50

7.00

+0.40

R.S.

-0.80

-0.30

+0.80

26.60

33.80

PIAZZA MONZONI

24.10

16.20

ALTRA PROPRIETÀ

CIVICO OSPEDALE
DI CARRARA.

2 AMPLIAMENTO TRAUMATOLOGIA
E MATERITA'-
2 MODIFICHE AMBULATORI
E PRONTO SOCCORSO-

PIANO PRIMO
TRAUMATOLOGIA

- Q. + 3.95 -

PROG.: DATA: TAV:
ING. S. VANNINI GIUGNO '67 3

Dott. Ing. SERGIO VANNINI
ALBO di MASSA CARRARA

Approvato dal Sindaco alla condizione
indicata nel permesso di costruire
N° 220 del 23 SET. 1967
L'ING. CAFU



APPROVATO
23 SET. 1967
CONTROLLATO
IN TECNICO


EDIFICIO
ESISTENTE

COBERTURA

Q. GRONDA = +4.10

PIAZZA MONZONI

CORTILE
POSTERIORE

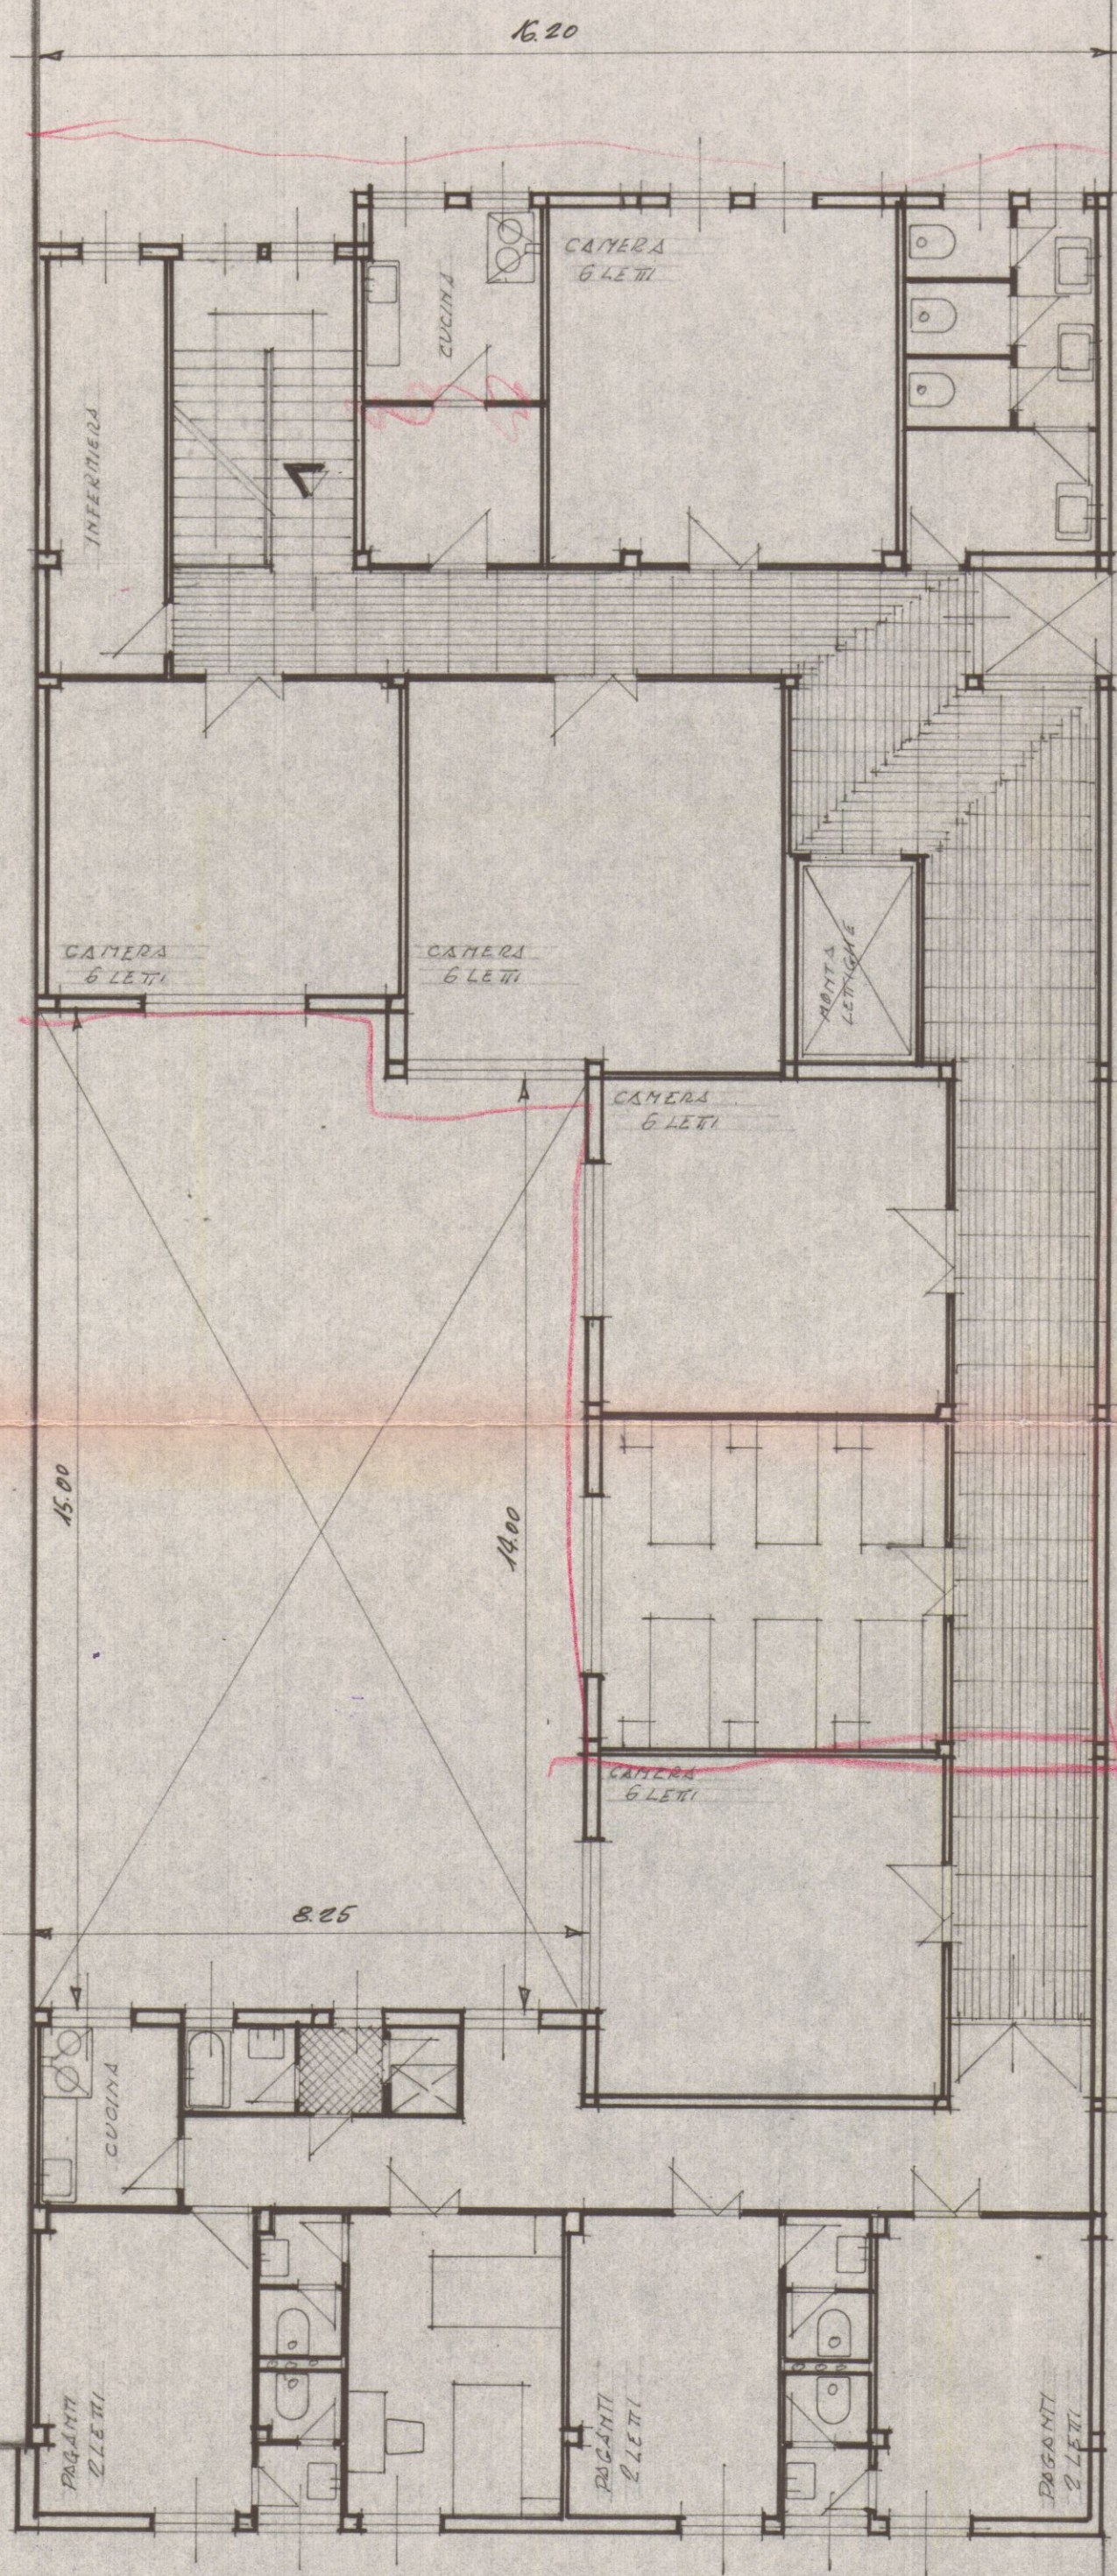

P.P.
acc. 8
Van 5

ALTRA PROPRIETA'

CIVICO OSPEDALE
DI CARRARA.

AMPLIAMENTO TRAUMATOLOGIA
E MATERNITÀ-
MODIFICHE AMBULATORI
E PRONTO SOCCORSO-

PIANO SECONDO
MATERNITÀ Q. + 7.15

PROG.: DATA: TAV.:
ING. S. VANNINI GIUGNO '67 4

Dott. Ing. SERGIO VANNINI
ALBO di MASSA CARRARA

IL PRESIDENTE
San Giovanni Battista



APPROVATO

23 SET. 1967 CONTROLLATO
IL TECNICO

Approvato dal Sindaco alle condizioni
indicate nel permesso di costruire
N° 520 del 23 SET. 1967
L'ING. CAPO



EDIFICIO
ESISTENTE

ACCESSO DAL REPARTO
ESISTENTE NEL
CORPO PRINCIPALE

CORTILE
POSTERIORE

16.20

TROVAGLIO

SALA
PARTO

REDICHERO

CAMERA
6 LETTI

NUOVE

CUCINA

NATI
PREMATURI

MENTA
LENTONE

CAMERA
6 LETTI

CAMERA
6 LETTI

8.25

CUCINA

PAGANTI
2 LETTI

PAGANTI
2 LETTI

PAGANTI
2 LETTI

PIAZZA MONZONI

16.30

acc. g.
Vanni

2 AMPLIAMENTO TRAUMATOLOGIA
E MATERNITÀ-
2 MODIFICHE AMBULATORI
E PRONTO SOCCORSO-

- SEZIONI DI
PROGETTO -

PROG: DATA: TAV:
ING. S. VANNINI GIUGNO '67 5

Approvato dal Sindaco alla condizione
indicata nel permesso di c.
N° 926 del 23 SET. 1967
L'ING. Carlo
Muffari

Dott. Ing. SERGIO VANNINI
ALBO di MASSA CARRARA




IL PRESIDENTE
(Sen. Giovanni Bernabè)

APPROVATO


23 SET. 1967 CONTROLLATO
dal TECNICO

VIA URBERTO I

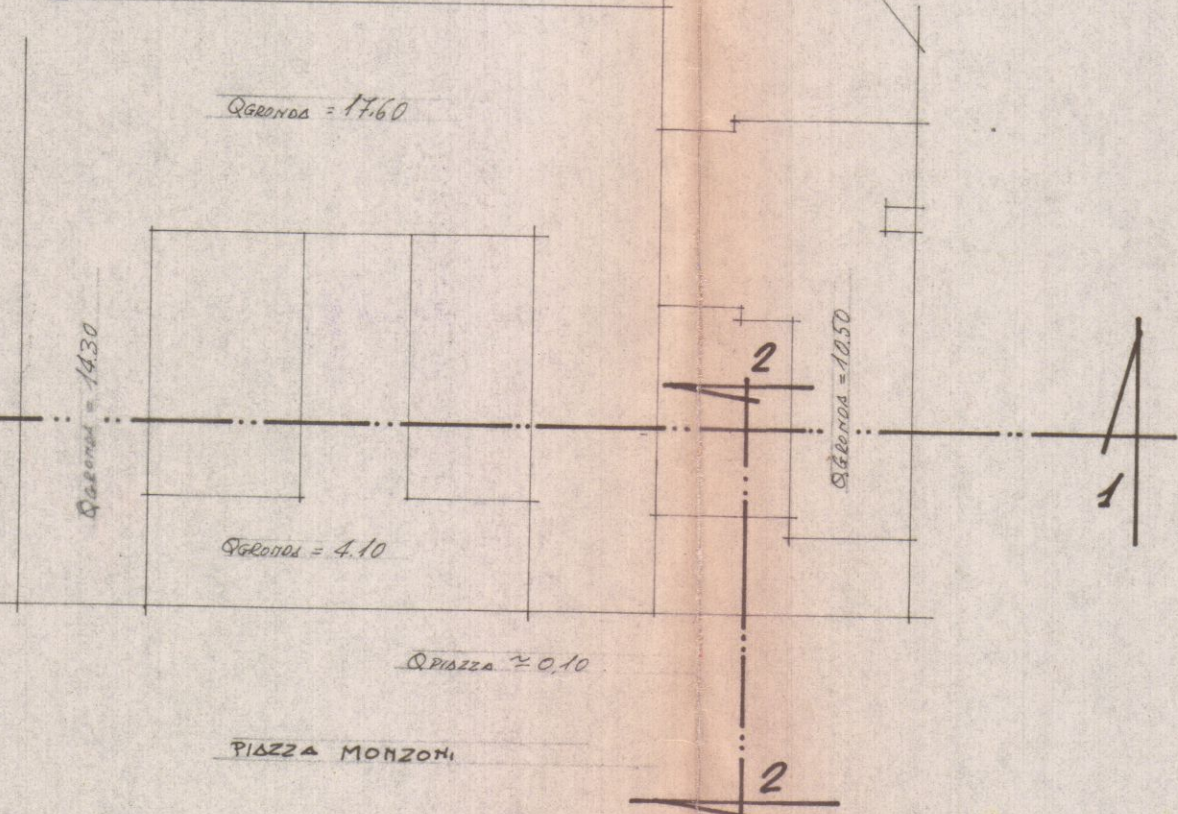


SEZIONE 2.2

+10.50

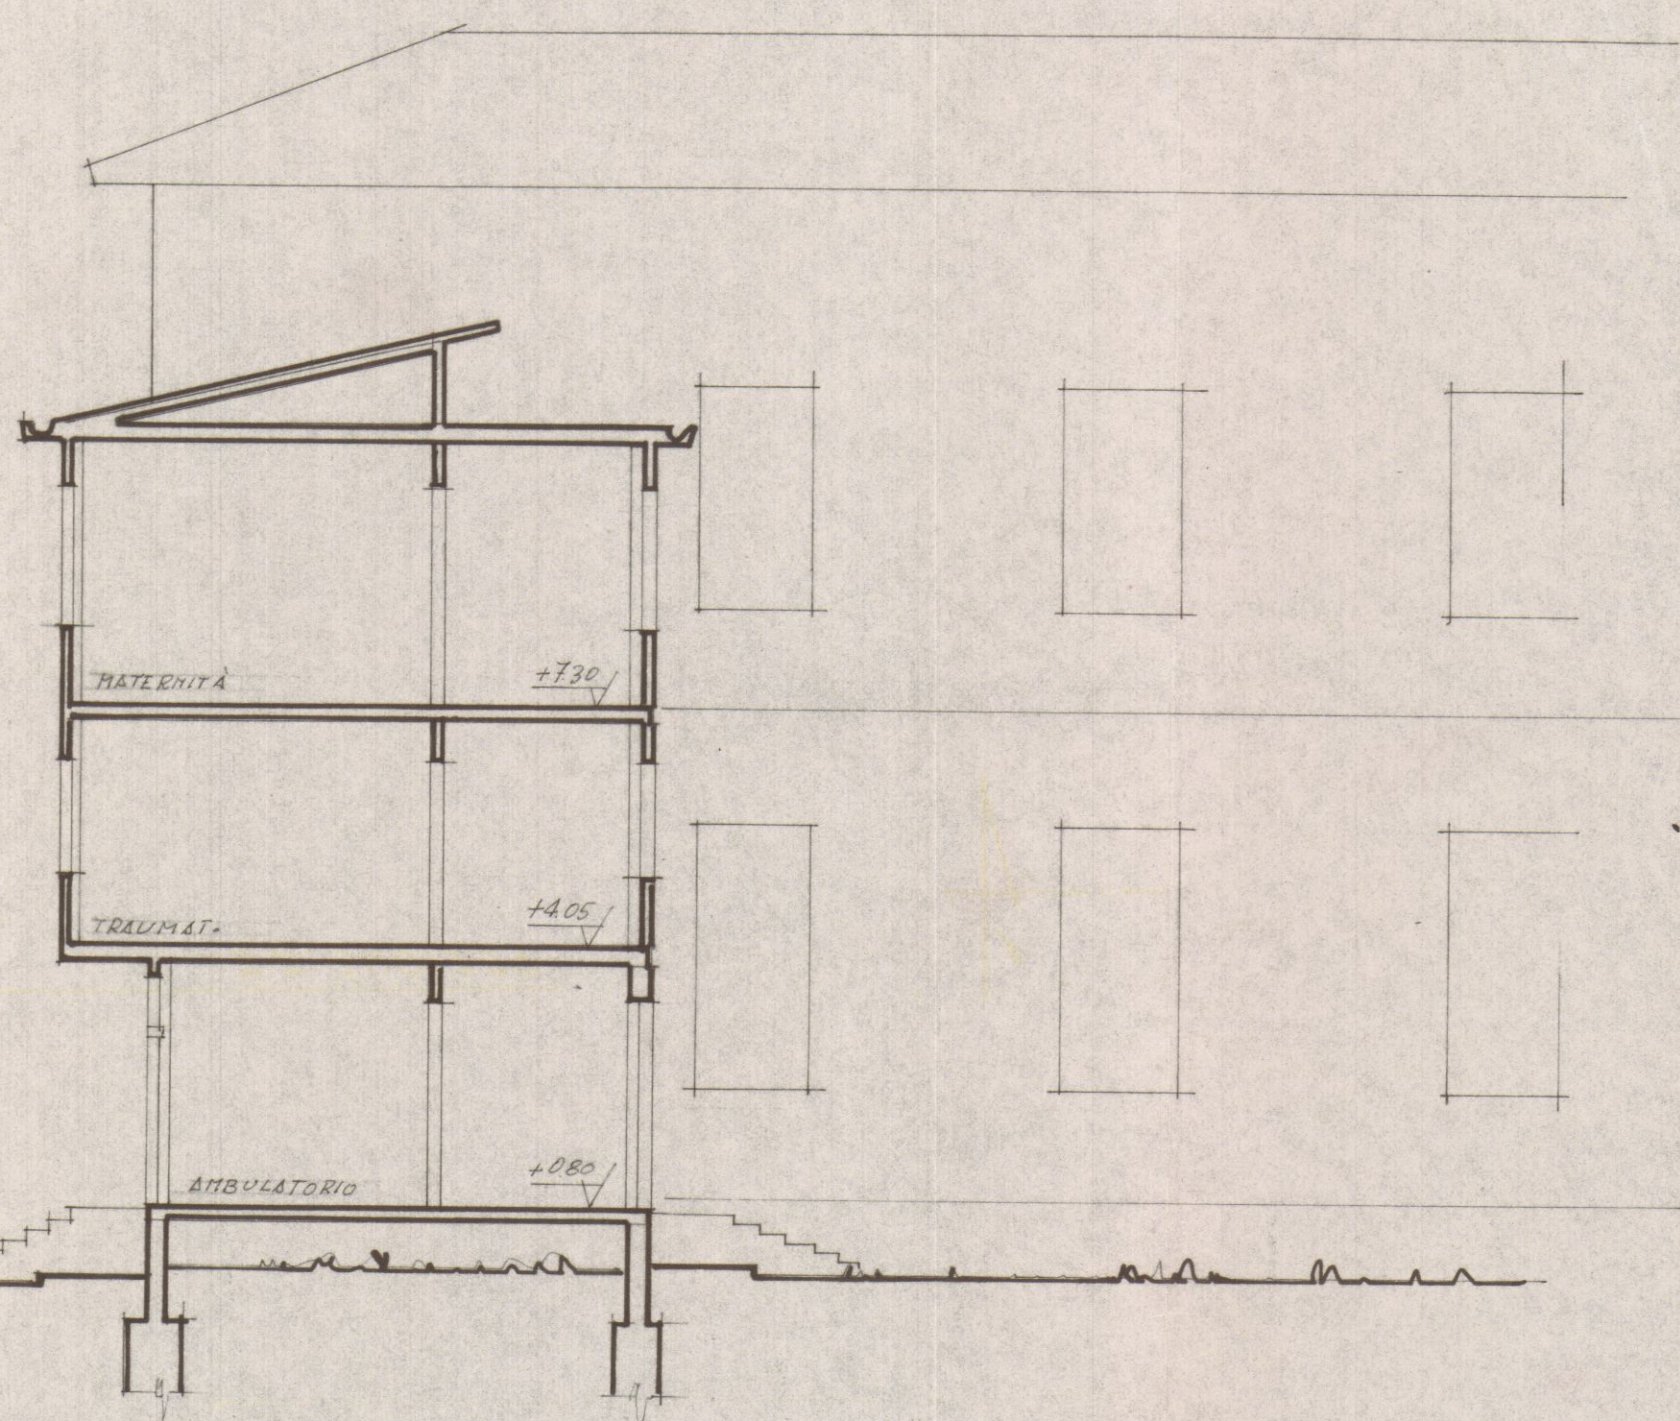

N - 0.25

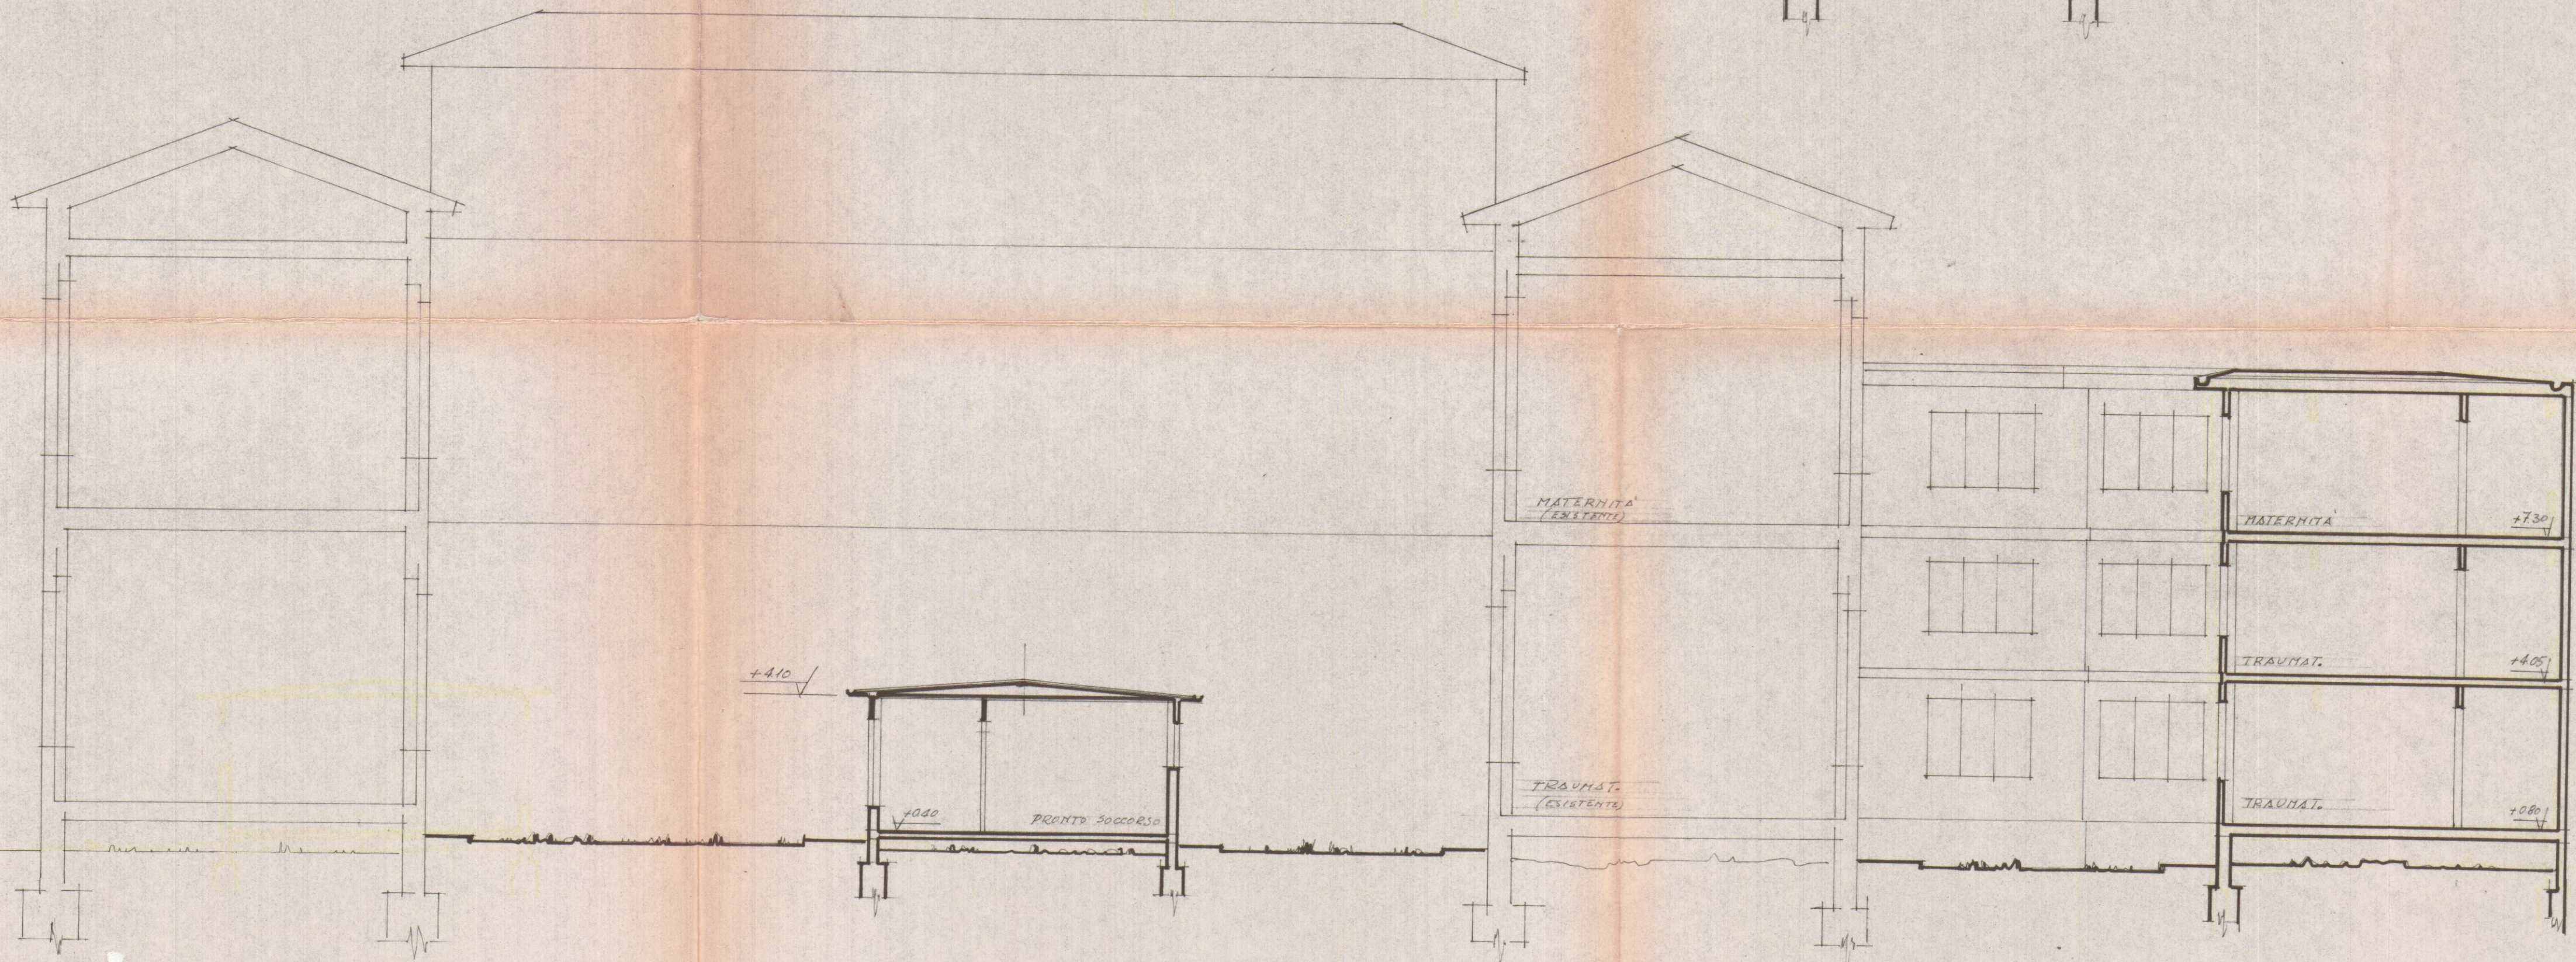

+4.10

+0.80

SEZIONE 1.1

+10.50

CIVICO OSPEDALE
DI CARRARA

AMPLIAMENTO

- PROSPETTO
STATO ATTUALE -

PROG.:	DATA:	TAV.:
ING. S. VANNINI	GIUGNO '67	6

Dott. Ing. SERGIO VANNINI
ALBO DI MASSA CARRARA

IL PRESIDENTE
(Sen. Giovanni Bernardi)

APPROVATO
23 SET. 1967 CONTROLLATO
IL TECNICO

Approvato dal Sindaco alle condizioni
Indicate nel permesso di costruzione
n° 220 del 23 SET. 1967

L'ING. CAPO



- PROSPETTO STATO ATTUALE - RAPP. 1:100 -

CIVICO OSPEDALE
DI CARRARA.

AMPLIAMENTO
REPARTI TRAUMATOLOGIA
E MATERNITA'

-PROSPETTO
STATO DI PROGETTO-

PROG.:	DATA:	TAV.:
ING. S. VANNI	GIUGNO '67	7

Don. Ing. SERGIO VANNI
ALBO DI MASSA CARRARA

IL PRESIDENTE
(Don. Giovanni Neri)

APPROVATO

23 SET. 1967 CONTROLLATO
IL TECNICO

Approvato dal Sindaco alle condizioni
indicate nel permesso di costruzione
N° 220 del 23 SET. 1967
L'ING. CAPO




-OTTORINO IN - PROSPETTO STATO DI PROGETTO-

CIVICO OSPEDALE
DI CARRARA.

AMPLIAMENTO.

- VEDUTA
PROSPETTICA -

Approvato dal Sindaco alle condizioni
indicate nel permesso di costruzione
N° 220 del 23 SET. 1967
L'ING. CAPO

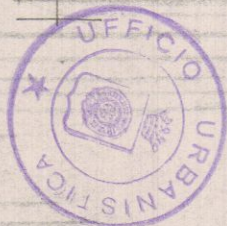


Dott. Ing. SERGIO VANNI
ALBO di MASSA CARRARA

IL PRESIDENTE
(Sen. Giovanni Bernardi)



APPROVATO

23 SET. 1967 CONTROLLATO
IL TECNICO

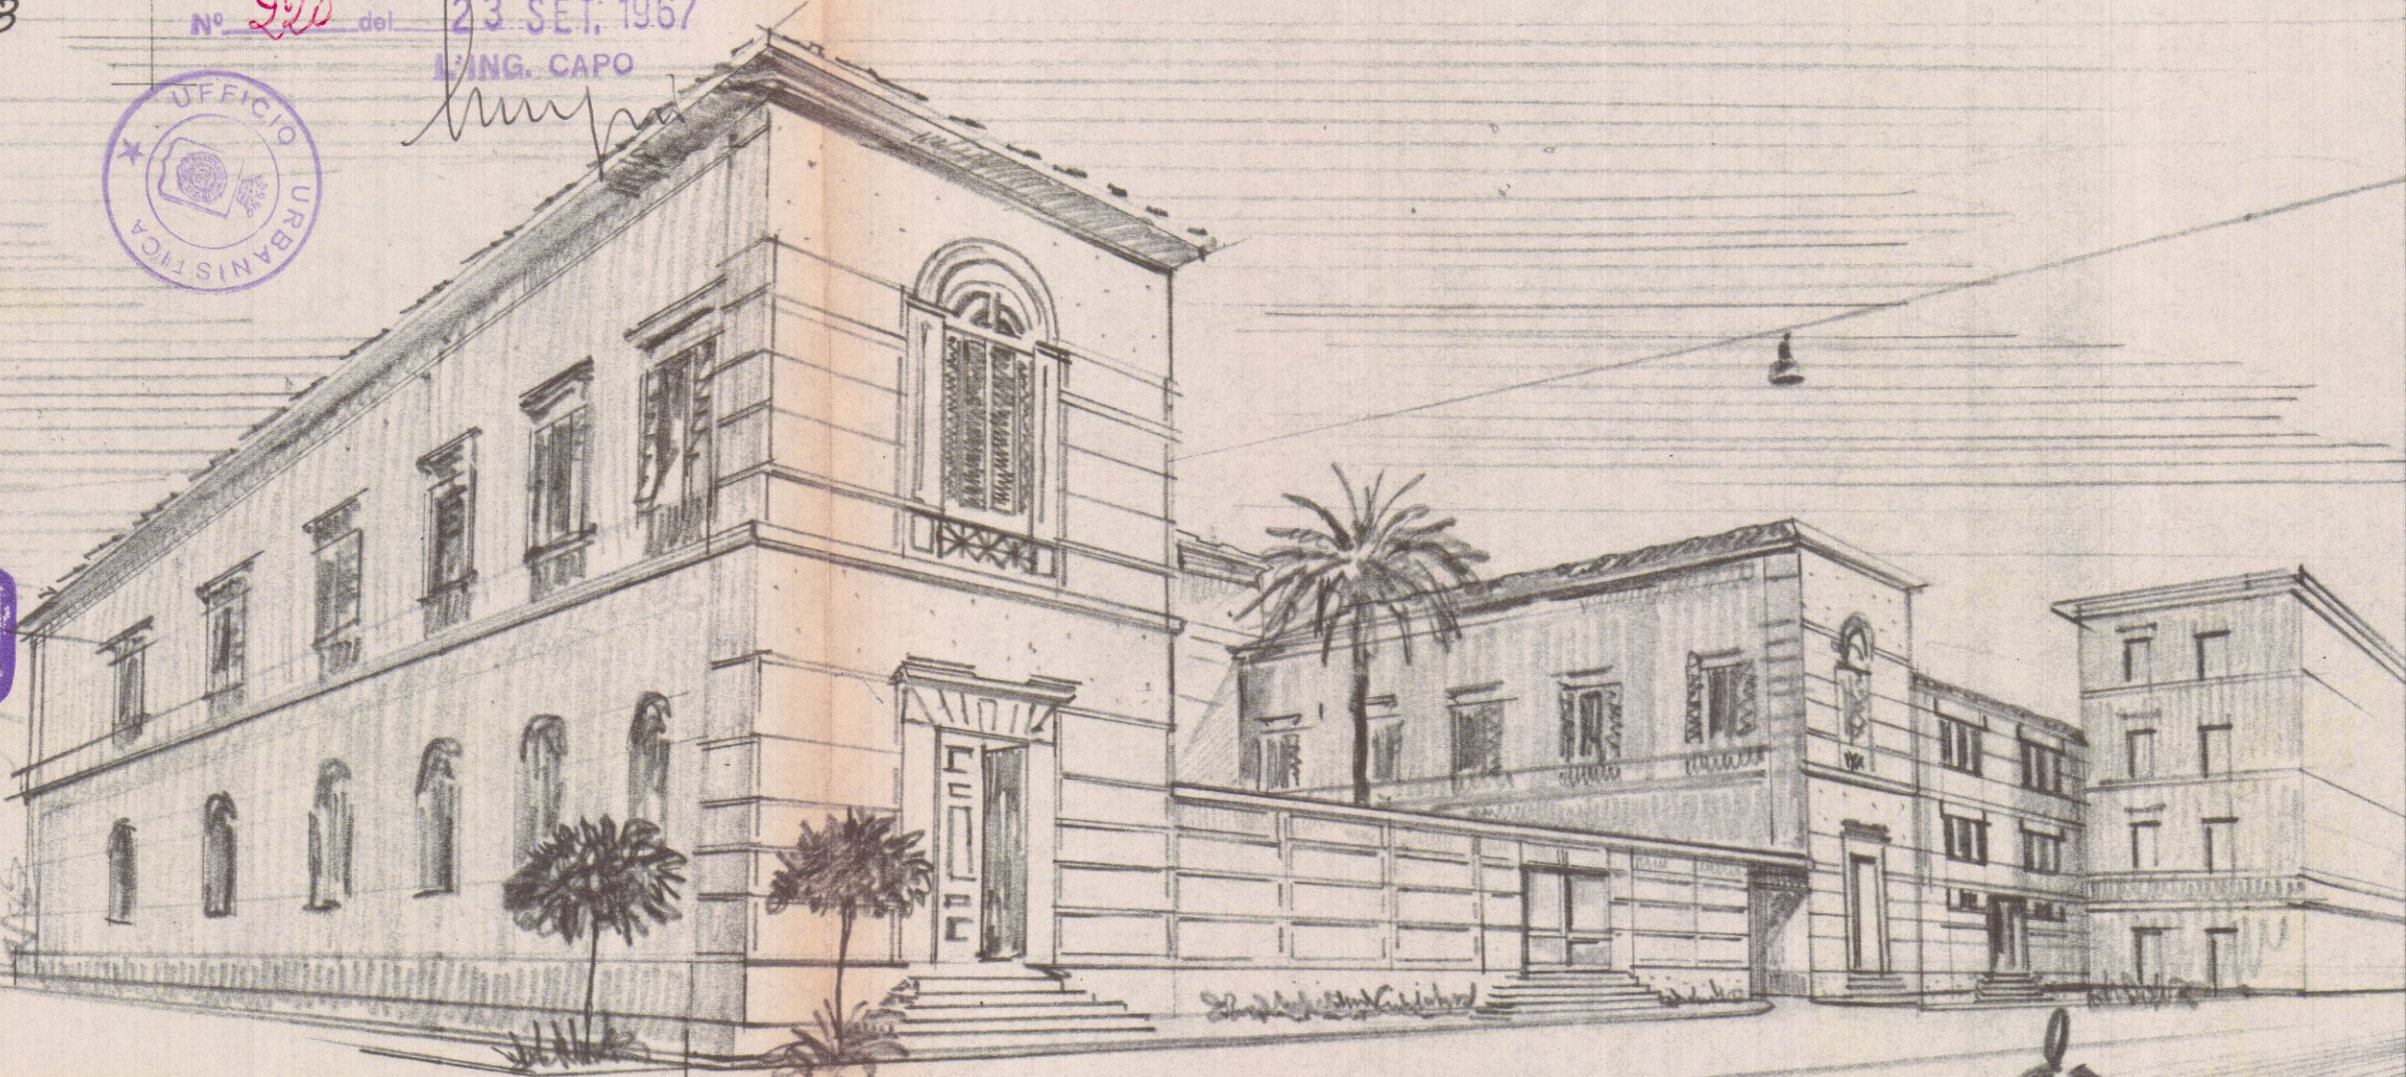

- VEDUTA PROSPETTICA -

5 SET. 1968^w
CIVICO OSPEDALE
DI CARRARA.

AMPLIAMENTO TRAUMATOLOGIA
E MATERITA'.
MODIFICHE AMBULATORI
E PRONTO SOCCORSO.

PIANO TERRENO
AMPLIATO E MODIFICATO
- Q: + 0,80 -

ROG:	DATA:	TAV.:
G.S. VANNINI	10-AGOSTO.'68	<u>2</u> ED.
		B/S.


PRONTO SOCCORSO:

VARIANTE PER LA SISTEMAZIONE
SERVIZI DI RADIOLOGIA E PER
LA COSTRUZIONE DEL LOCALE
PER RAGGI "X" a 400KV.

EDIFICI ESISTENTI ED
AMPLIAMENTO APPROVATO
E NON VARIATO.

AMPLIAMENTO: LOCALI
IN VARIANTE.

APPROVATO
26 NOV. 1968 CONTROLLATO
IN TECNICO

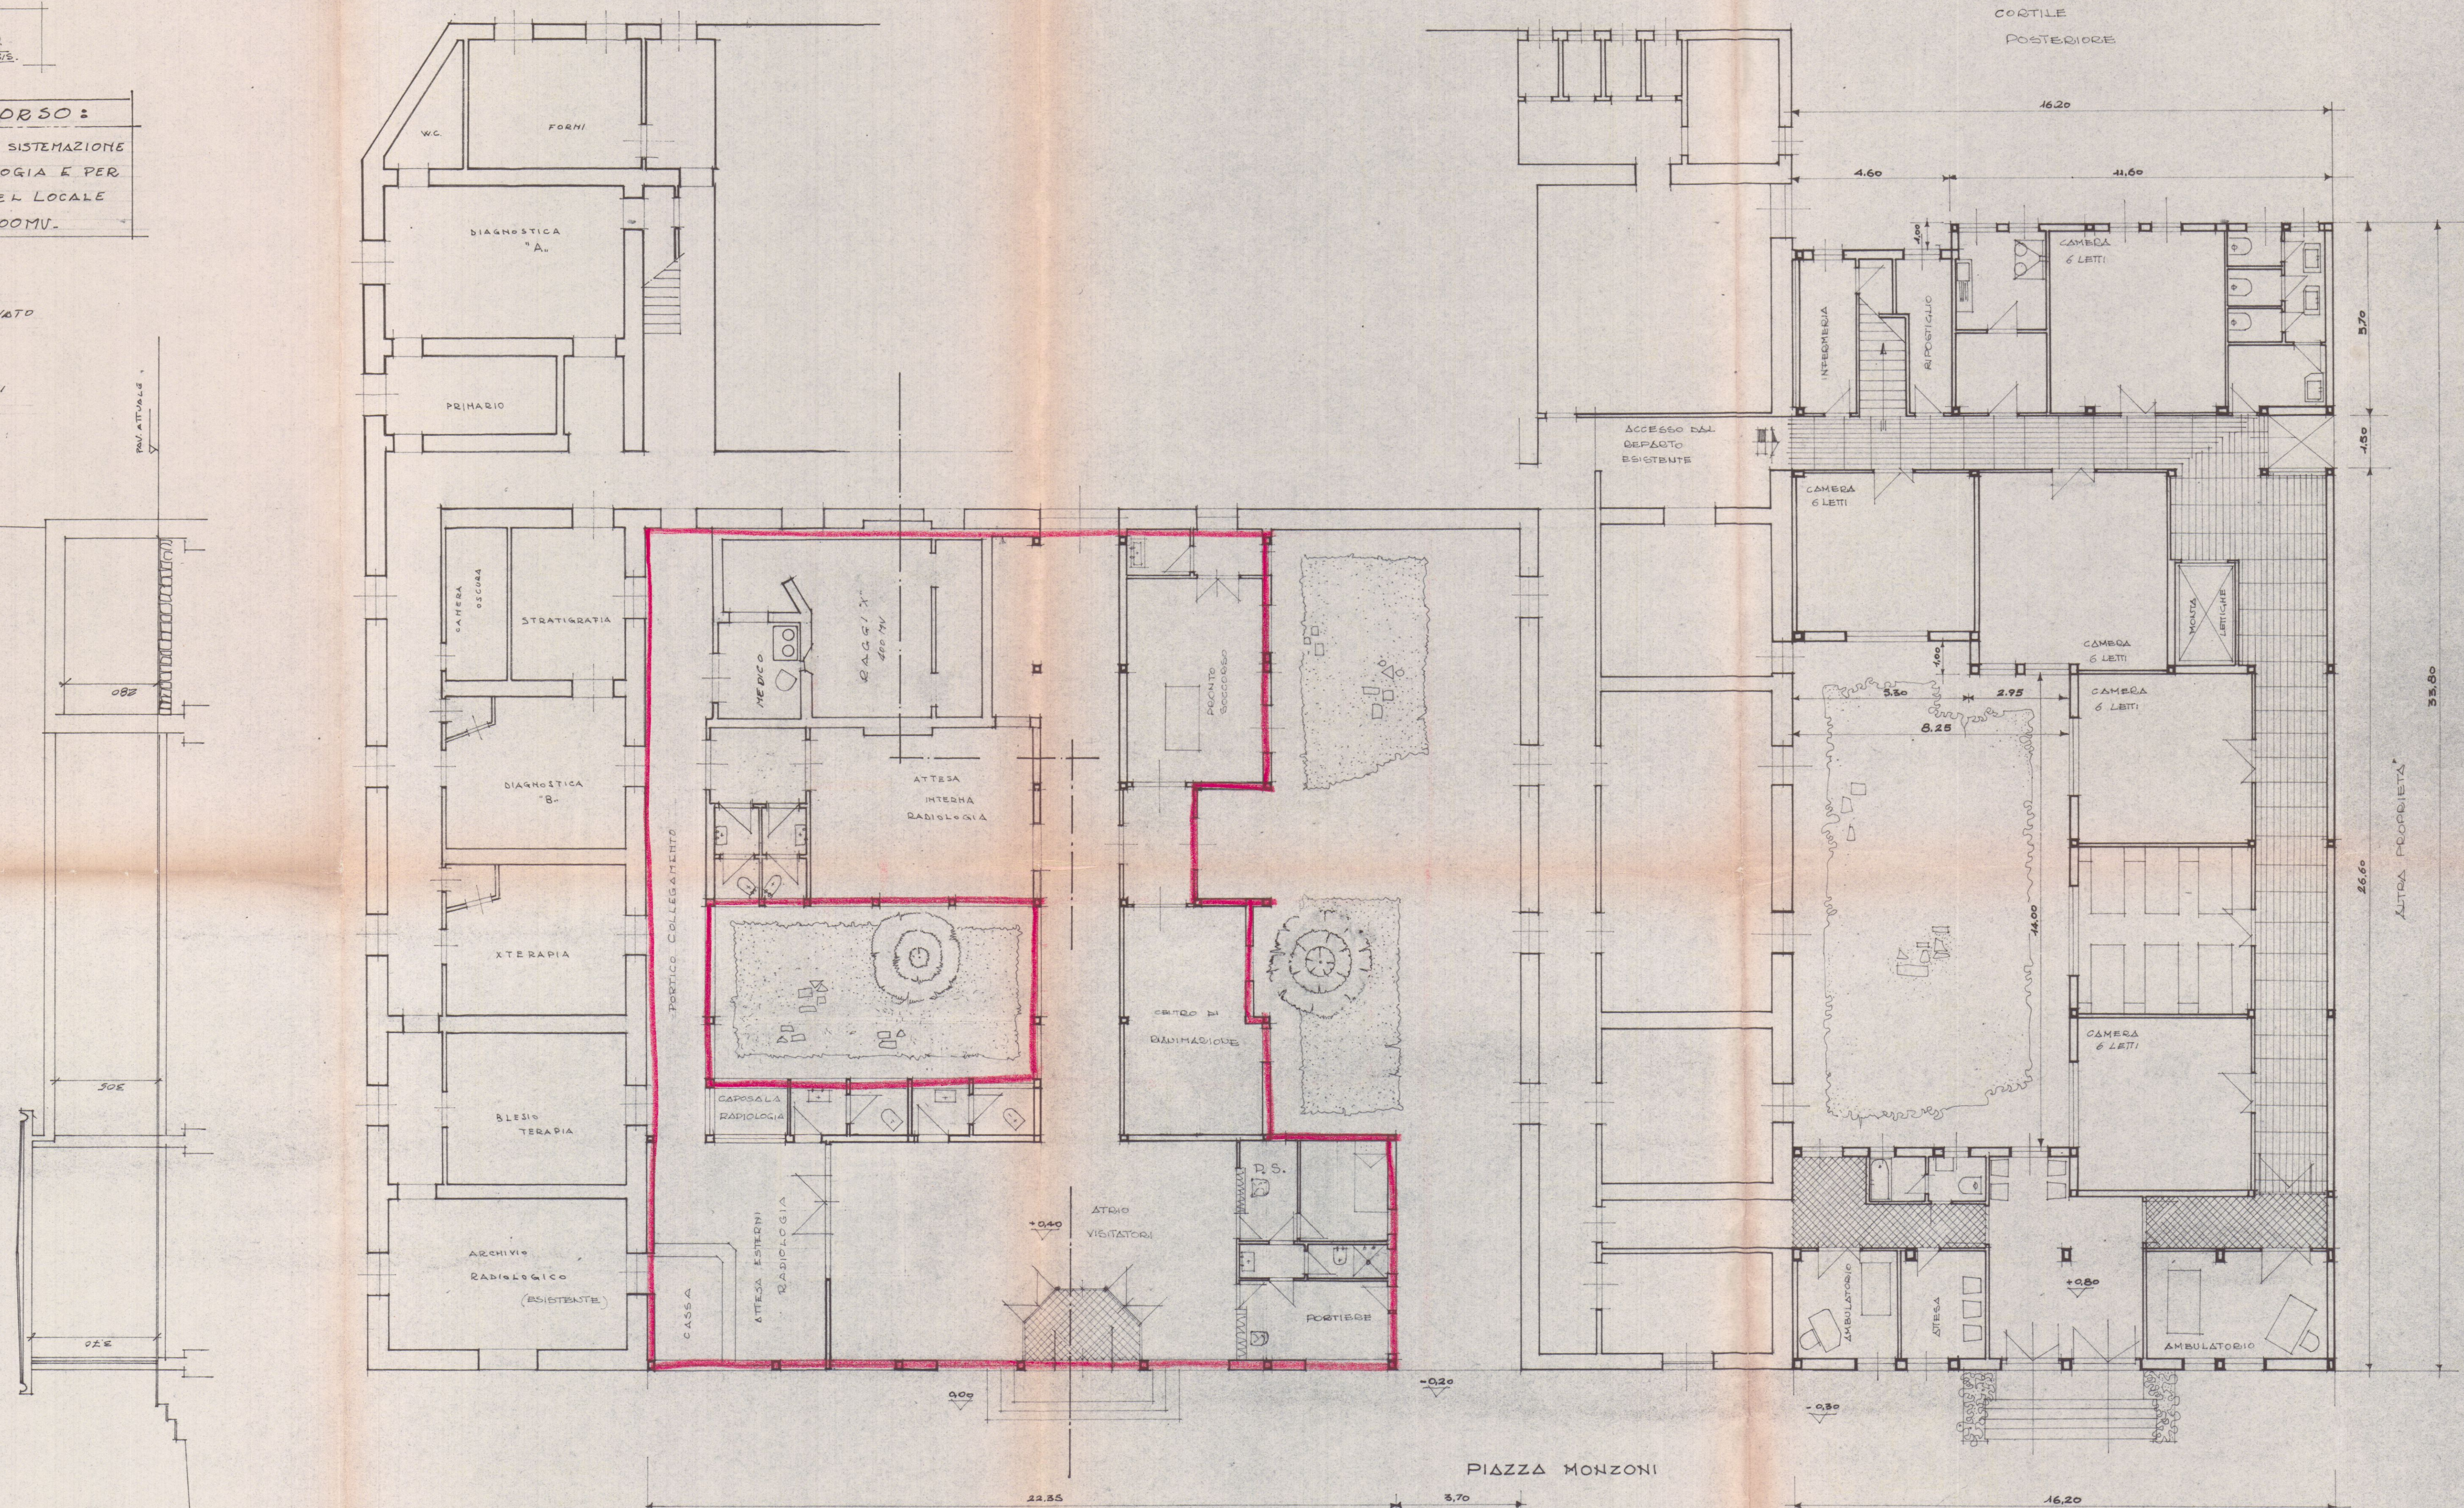

30.1.1970

CIVICO OSPEDALE
DI CARRARA.

AMPLIAMENTO TRAUMATOLOGIA
E MATERITA'.
MODIFICHE AMBULATORI
E PRONTO SOCCORSO.

VARIANTE
PIANO TERRENO
AMPLIATO E MODIFICATO
- Q: +0,80 -
APPROVATO
18 GIU. 1970 CONTROLLATO
L. ING. CAPO

PROG. DATA TAV. 2 ED. 18 GIU. 1970
ING. S. VANNINI 10-AGOSTO-68



PRONTO SOCCORSO:
VARIANTE PER LA SISTEMAZIONE
SERVIZI DI RADIOLOGIA E PER
LA COSTRUZIONE DEL LOCALE
PER RAGGI "X" A 400 MV.

Approvato dal Sindaco alle condizioni
indicate nel permesso di costruzione
N° del 18 GIU. 1970
L. ING. CAPO



EDIFICI ESISTENTI ED
AMPLIAMENTO APPROVATO
E NON VARIATO.

AMPLIAMENTO LOCALI
IN VARIANTE.

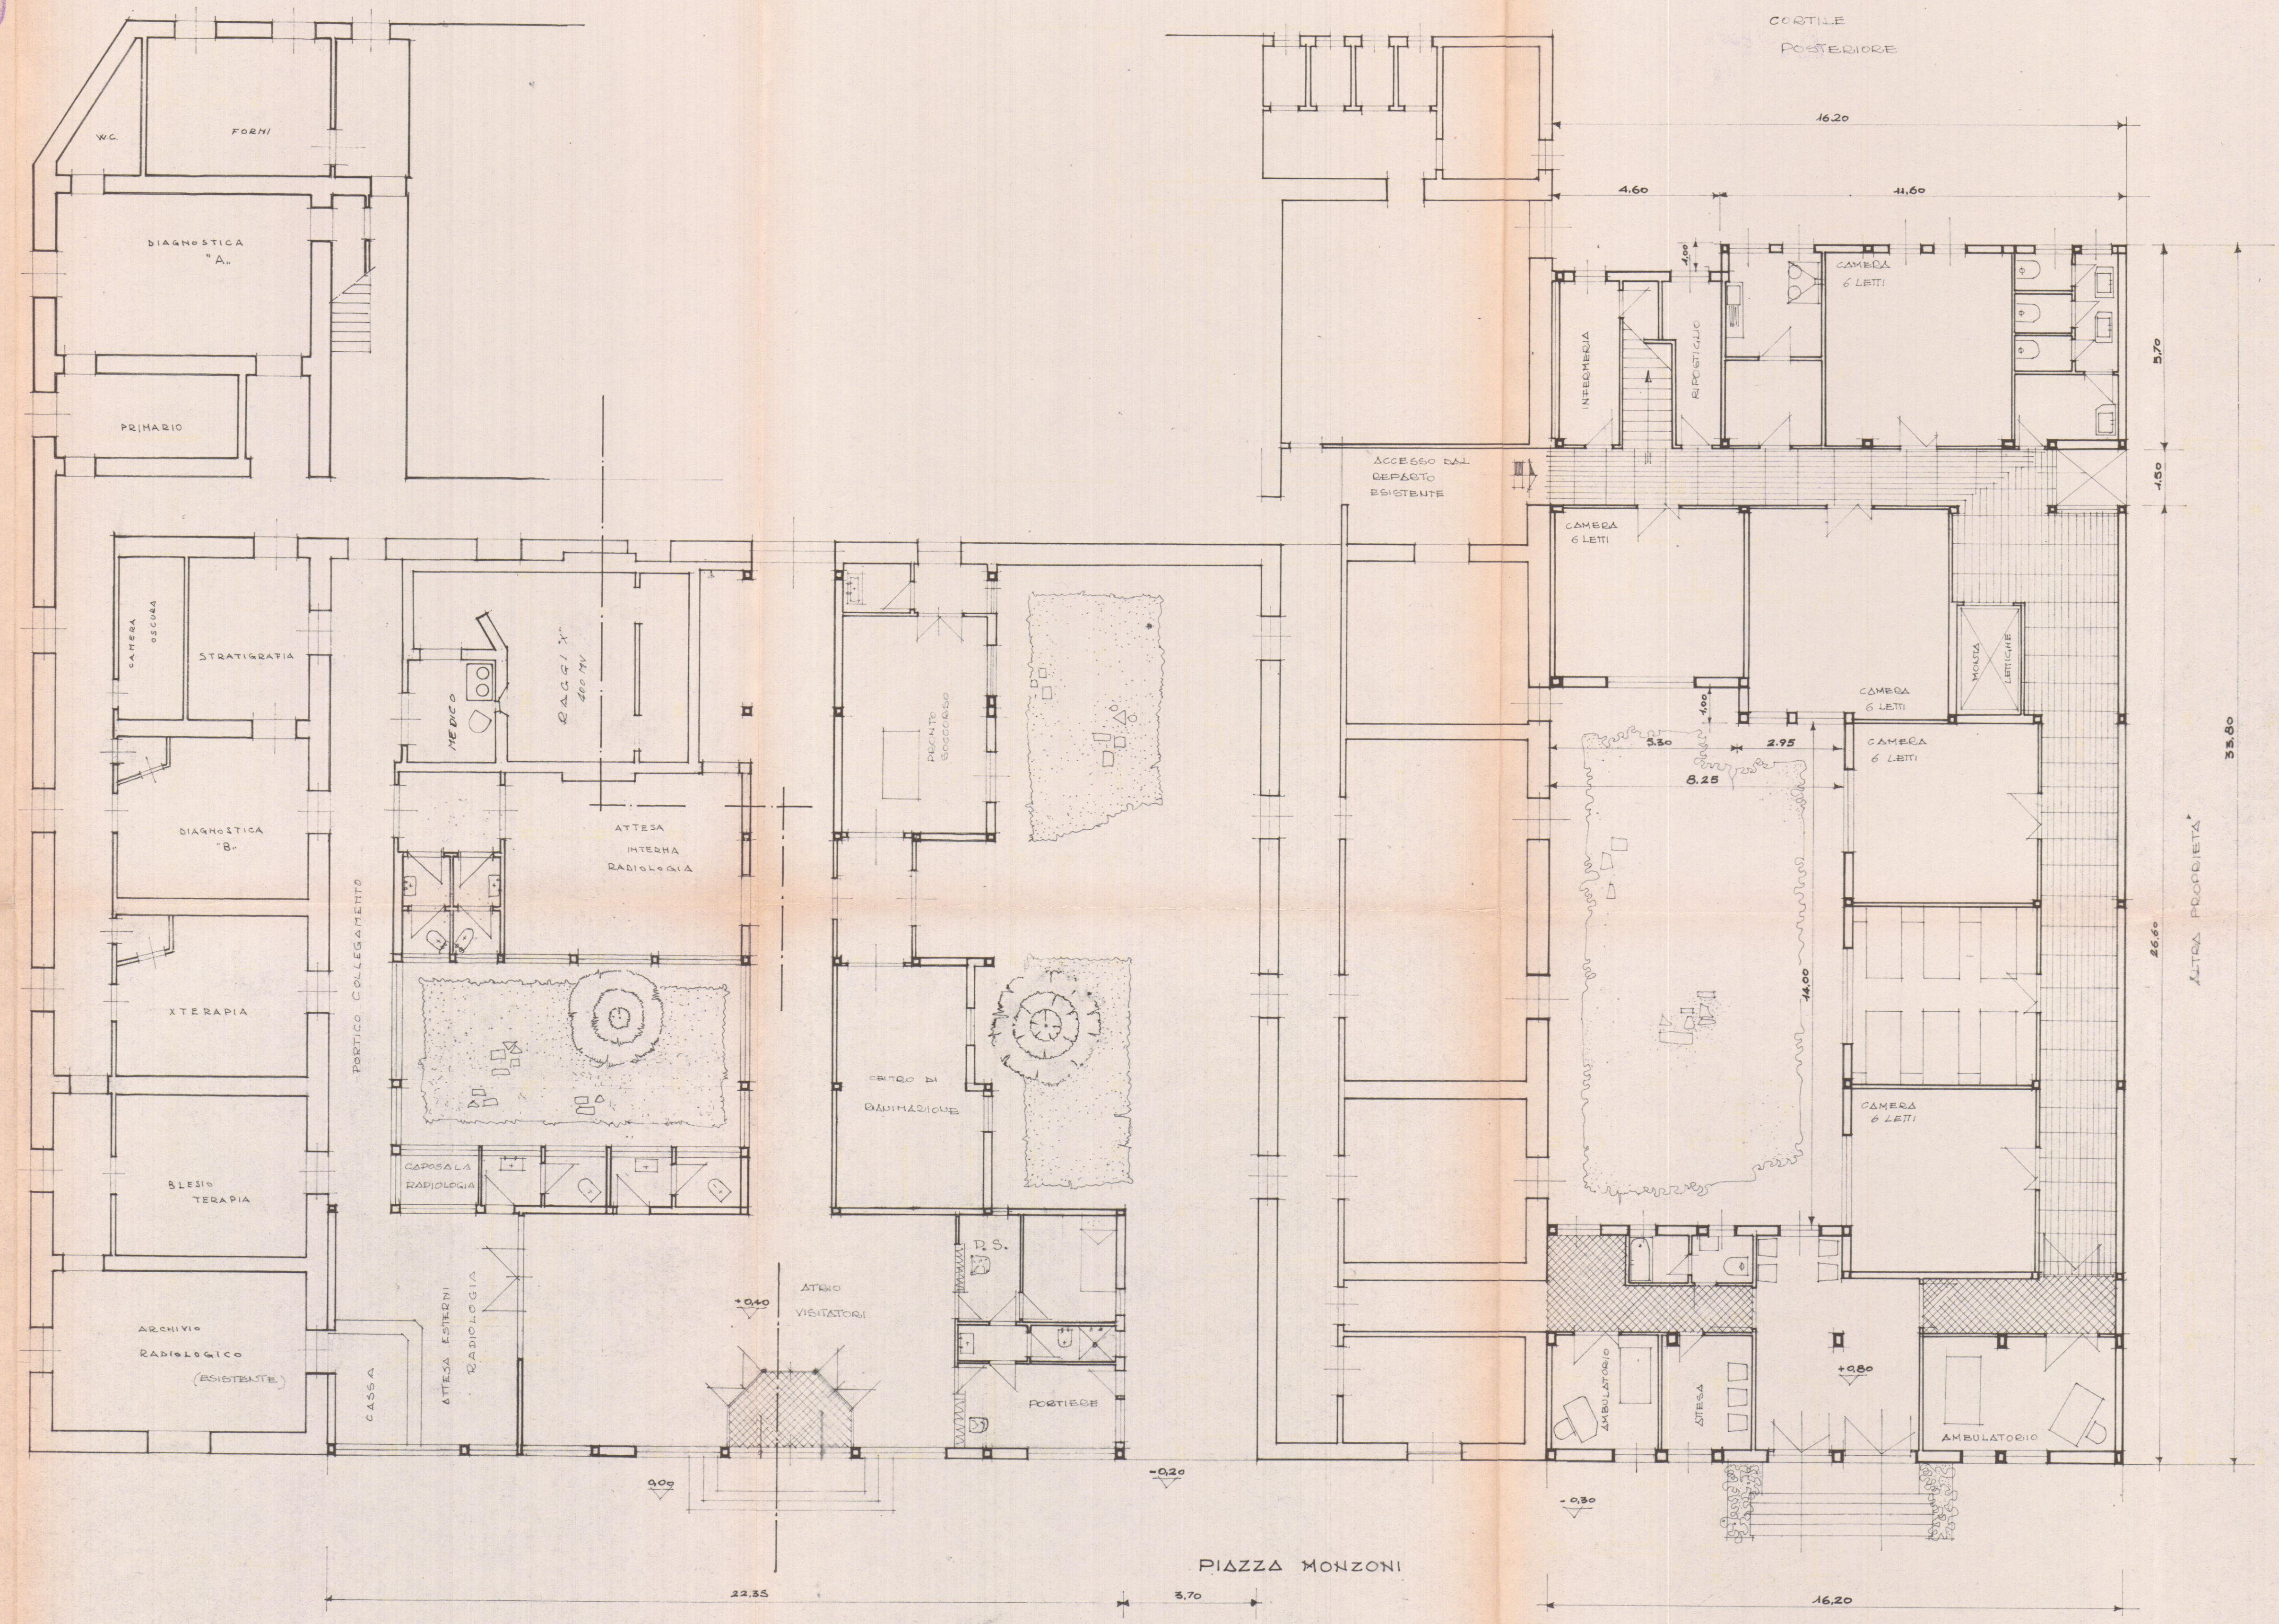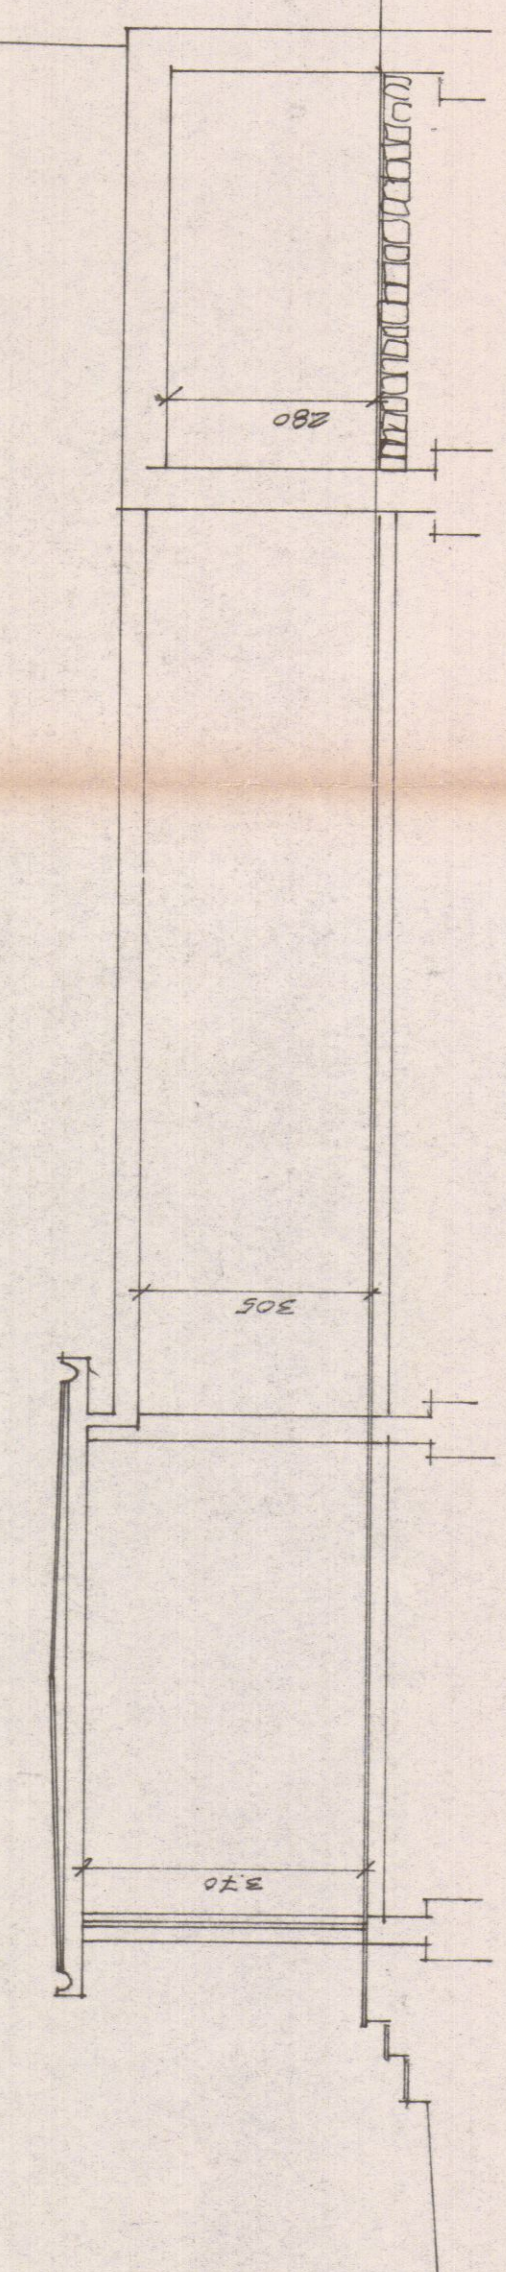

5 SET 1968
CIVICO OSPEDALE
DI CARRARA.

AMPLIAMENTO TRAUMATOLOGIA
E MATERITA'.
MODIFICHE AMBULATORI
E PRONTO SOCCORSO.

PROG: DATA: TAV: %
ING. S. VANNINI 10-10-1968 2 ED. 80%.


PIANO TERRENO
AMPLIATO E MODIFICATO
- Q: +0,80 -

PRONTO SOCCORSO:
VARIANTE PER LA SISTEMAZIONE
SERVIZI DI RADIOLOGIA E PER
LA COSTRUZIONE DEL LOCALE
PER RAGGI "X" A 400 MV.

EDIFICI ESISTENTI ED
AMPLIAMENTO APPROVATO
E NON VARIATO.

AMPLIAMENTO: LOCALI
IN VARIANTE.

APPROVATO
26 NOV. 1968
CONTRALLATO

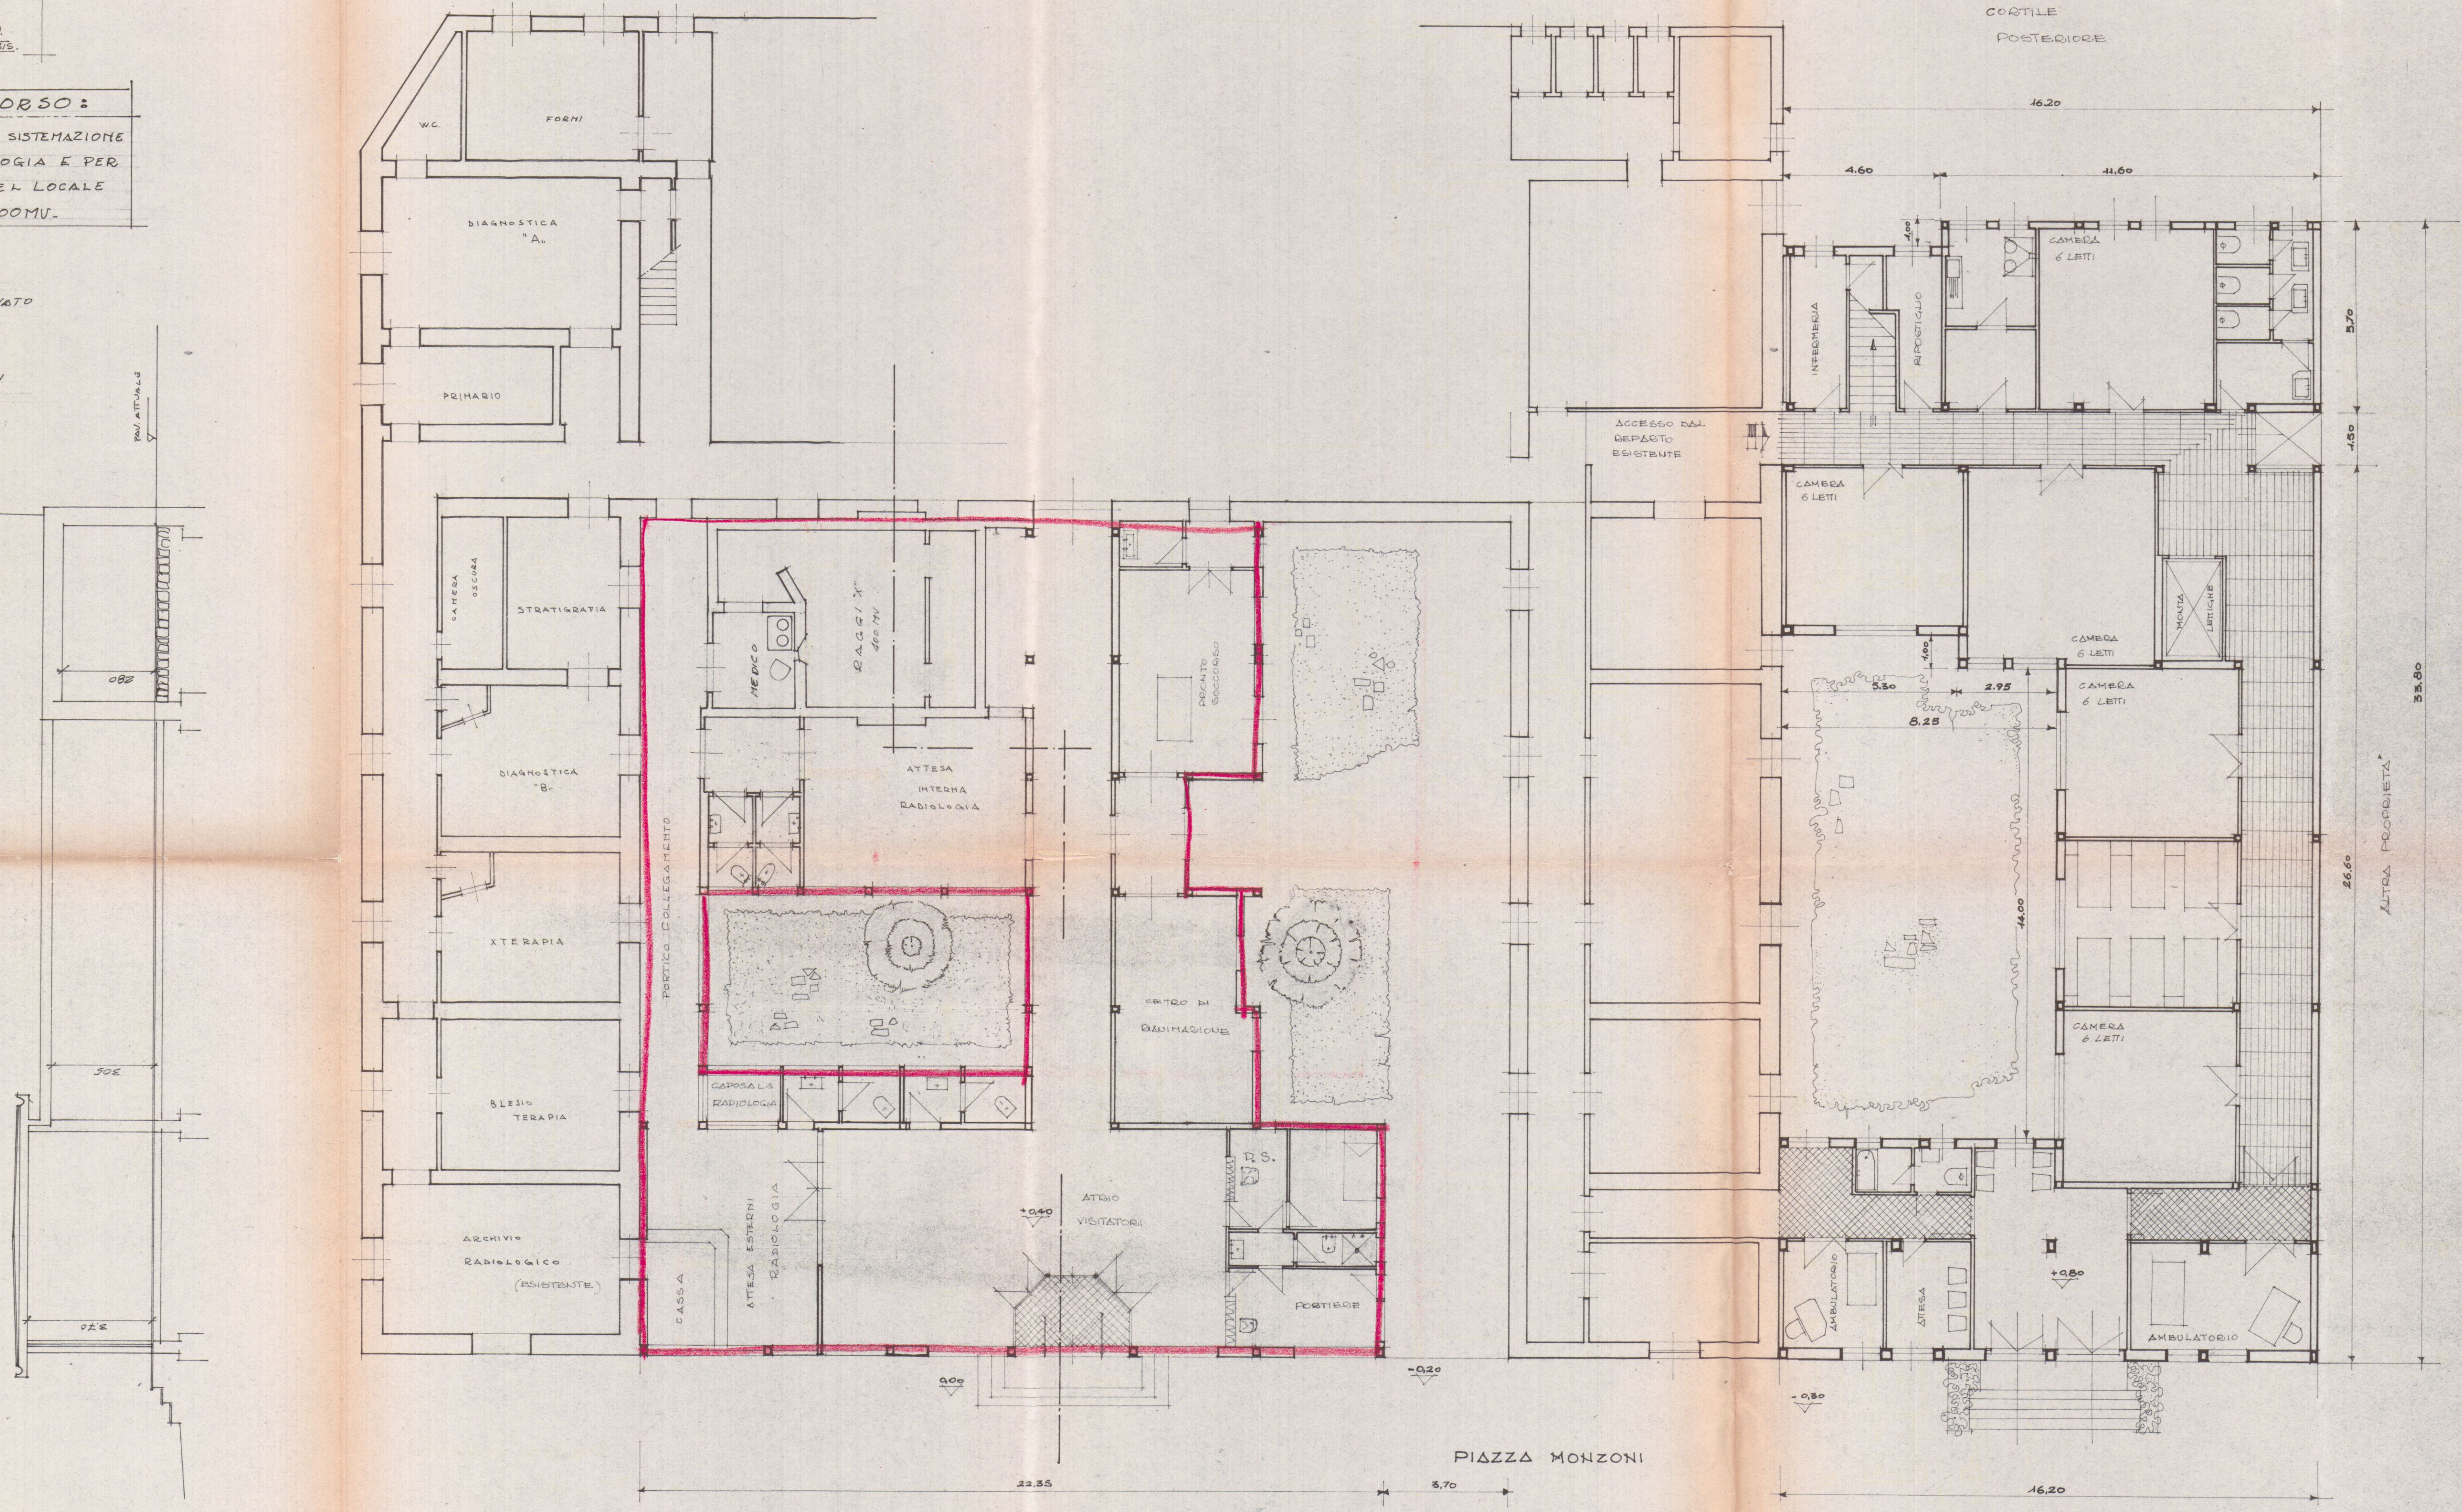



AMPLIAMENTO TRAUMATOLOGIA
E MATERNA.
MODIFICHE AMBULATORI
E PRONTO SOCCORSO.

PROG. :	DATA :	TAV. :
ING. S. VANNINI	12-AGOSTO '68	2 ED.
S.V.		B/S.

VARIANTE PER LA SISTEMAZIONE
SERVIZI DI RADIOLOGIA E PER
LA COSTRUZIONE DEL LOCALE
PER RAGGI "X" a 400MV.

AMPLIAMENTO: LOCALI
IN VARIANTE.

APPROVATO
26 NOV. 1968
CONTROLLATO

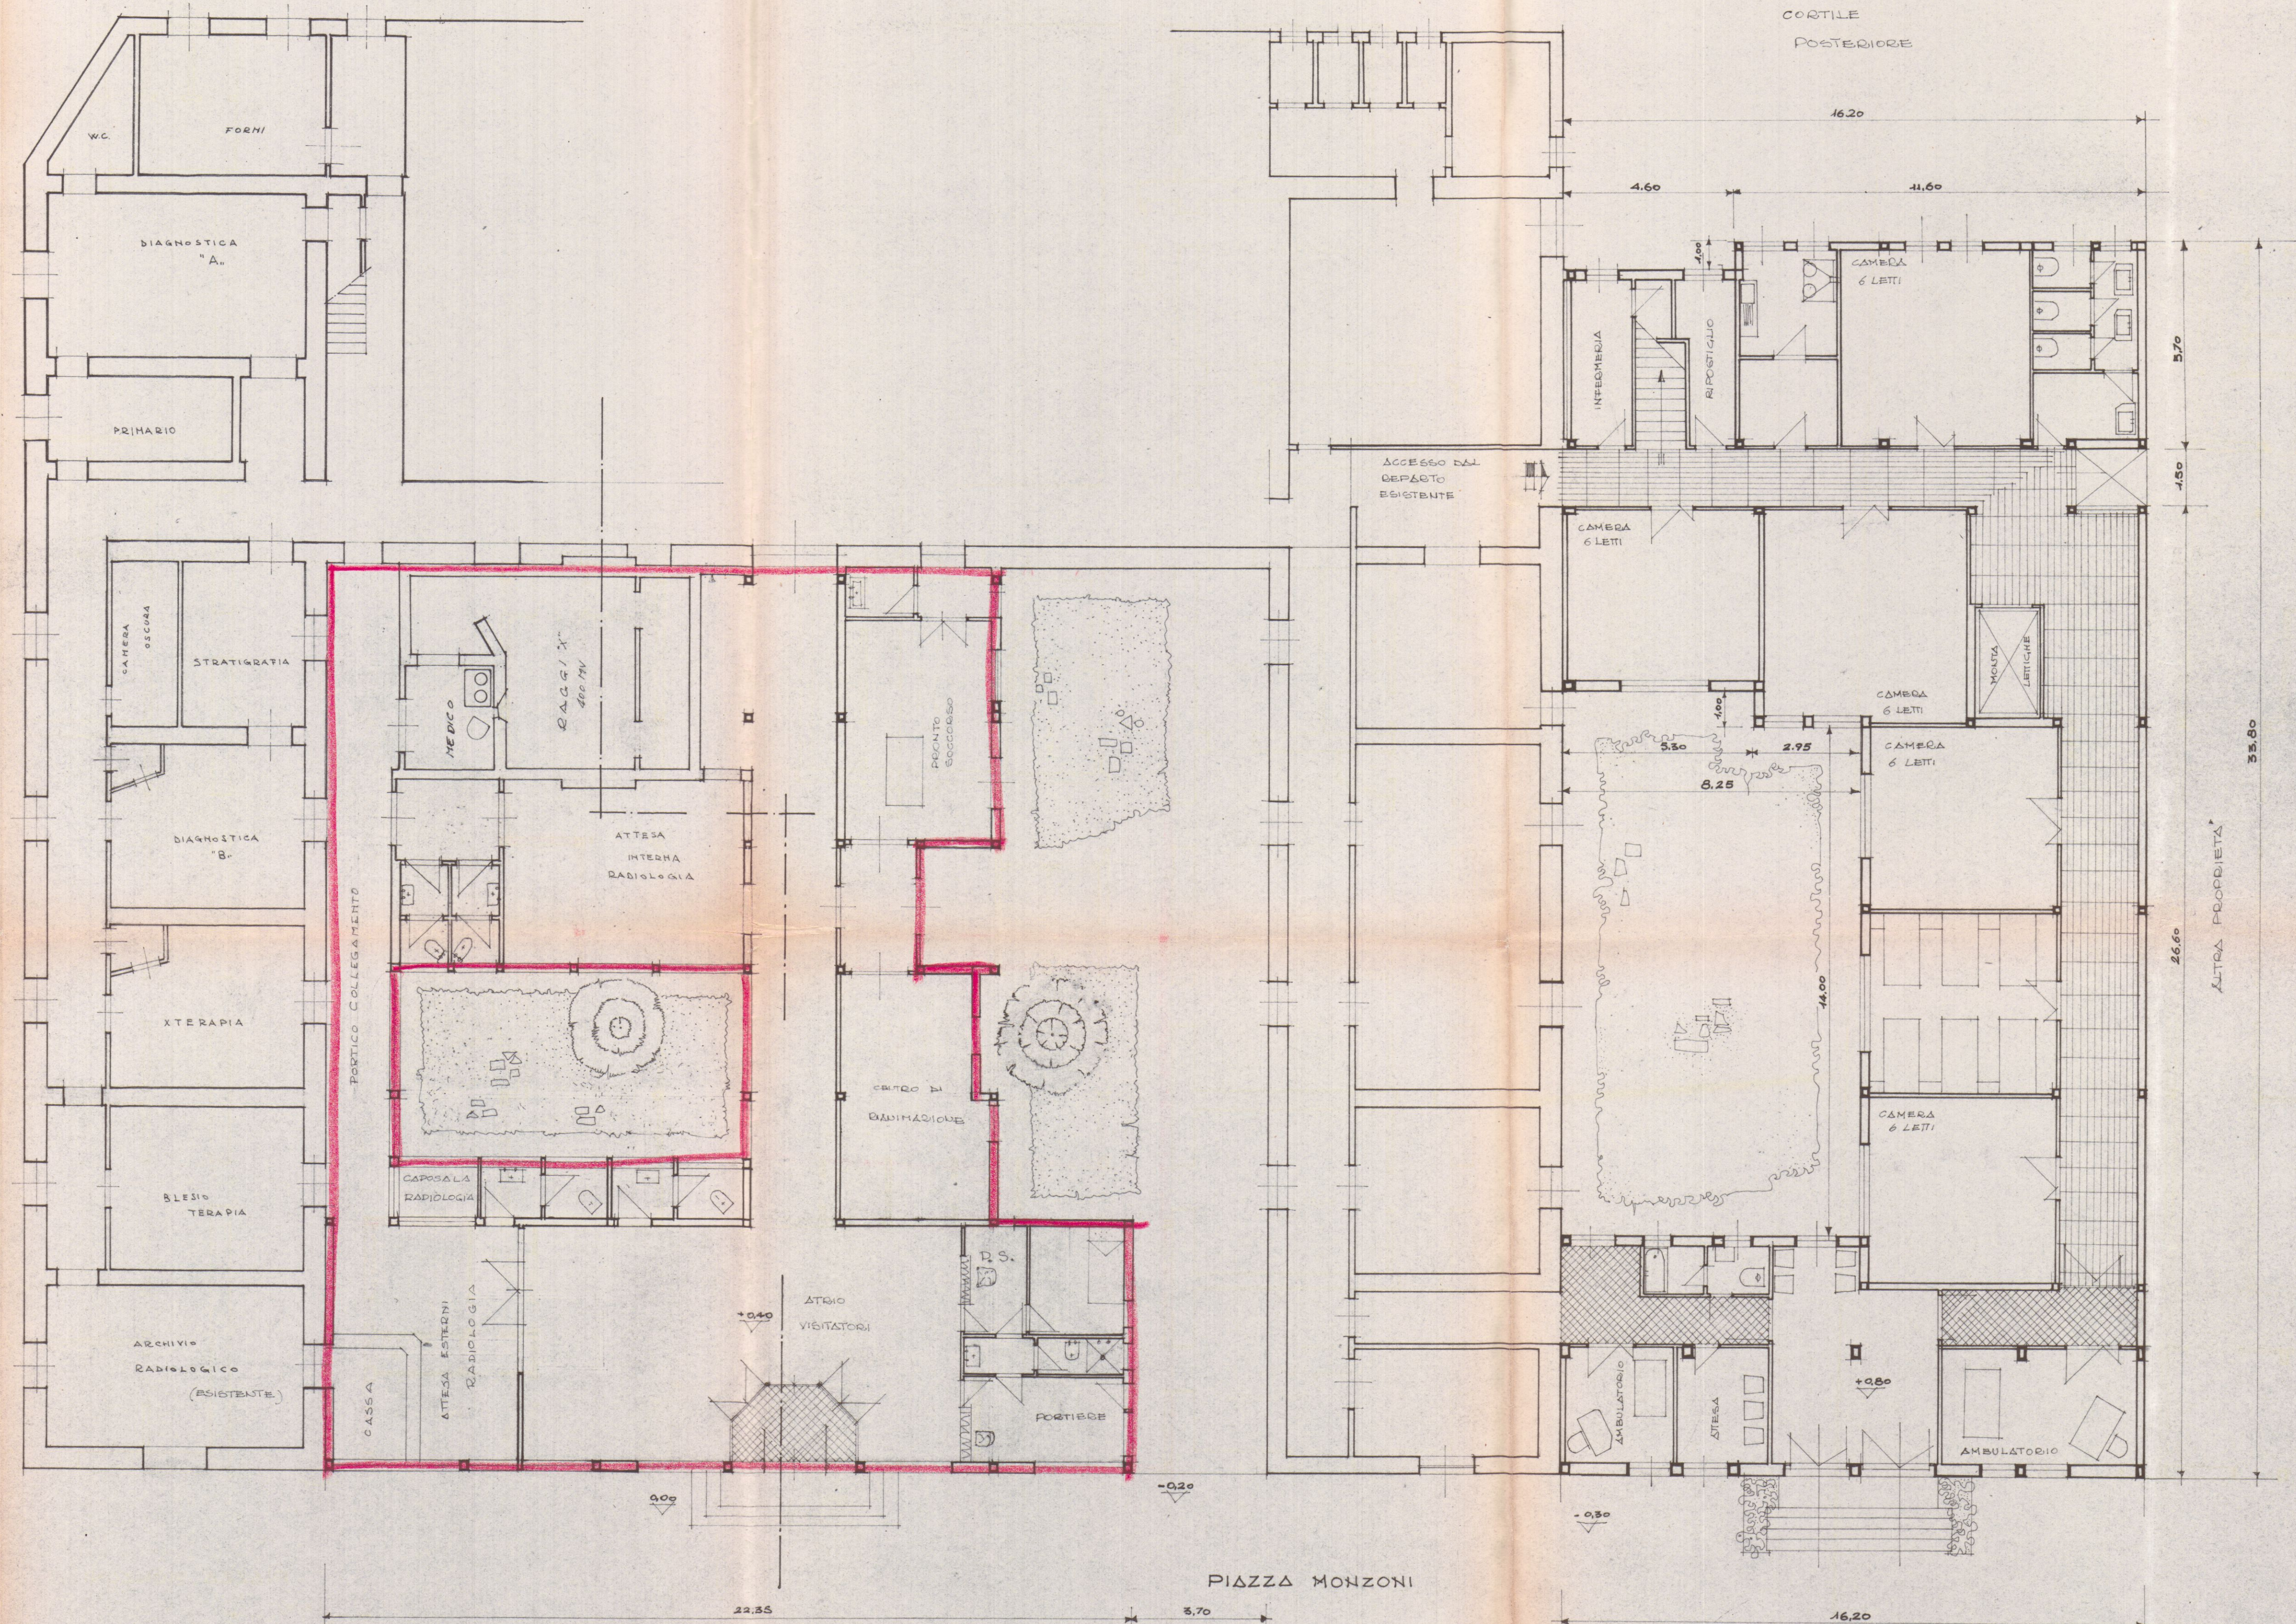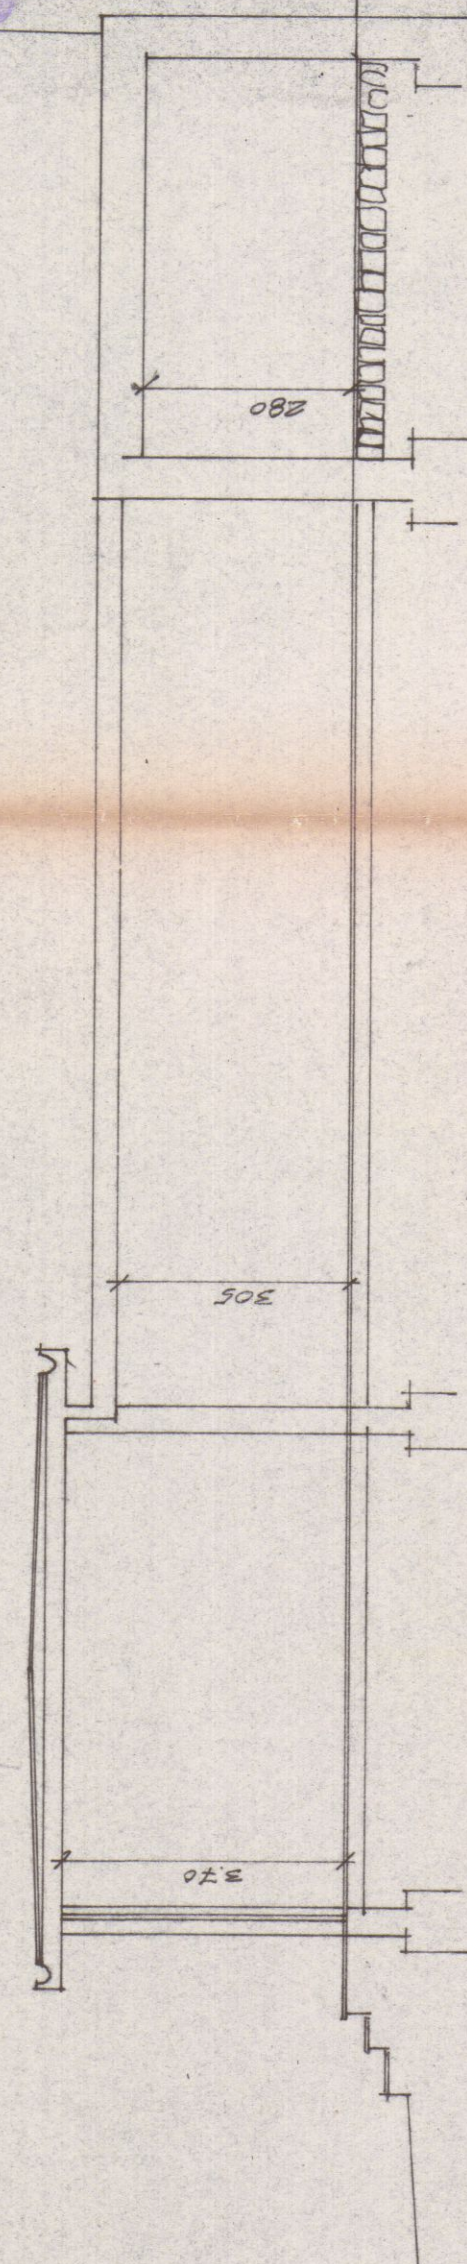

15 SET. 1968
CIVICO OSPEDALE
DI CARRARA

AMPLIAMENTO
REPARTI TRAUMATOLOGIA
E MATERNITA'

PROSPETTO
STATO DI PROGETTO

PROG.:	DATA:	TAV.:
ING. S. VANDINI	20 AGOSTO 68	7 ED. B16

APPROVATO
26 NOV. 1968
CONTROLLATO
ZUCCHETTI



- PROSPETTO STATO DI PROGETTO -

7 SET 1968
CIVICO OSPEDALE
DI CARRARA

PROSPETTO
STATO DI PROGETTO

AMPLIAMENTO
REPARTI TRAUMATOLOGIA
E MATERNITA'

PROG.:	DATA:	TAV.:
INC. S. VANNINI	20 AGOSTO 68	7 ED. B16

APPROVATO

26 NOV. 1968
CONTROLLATO
22/11/68



- PROSPETTO STATO DI PROGETTO -


15 SET 1968
CIVICO OSPEDALE
DI CARRARA

AMPLIAMENTO
REPARTI TRAUMATOLOGIA
E MATERNITA'

PROG.: DATA: TAV. :
ING. S. VANNINI 20 AGOSTO 68 7 ED. B16

PROSPETTO
STATO DI PROGETTO

APPROVATO
26 NOV. 1968
CONTR. L. 110/68
AL TECNICO

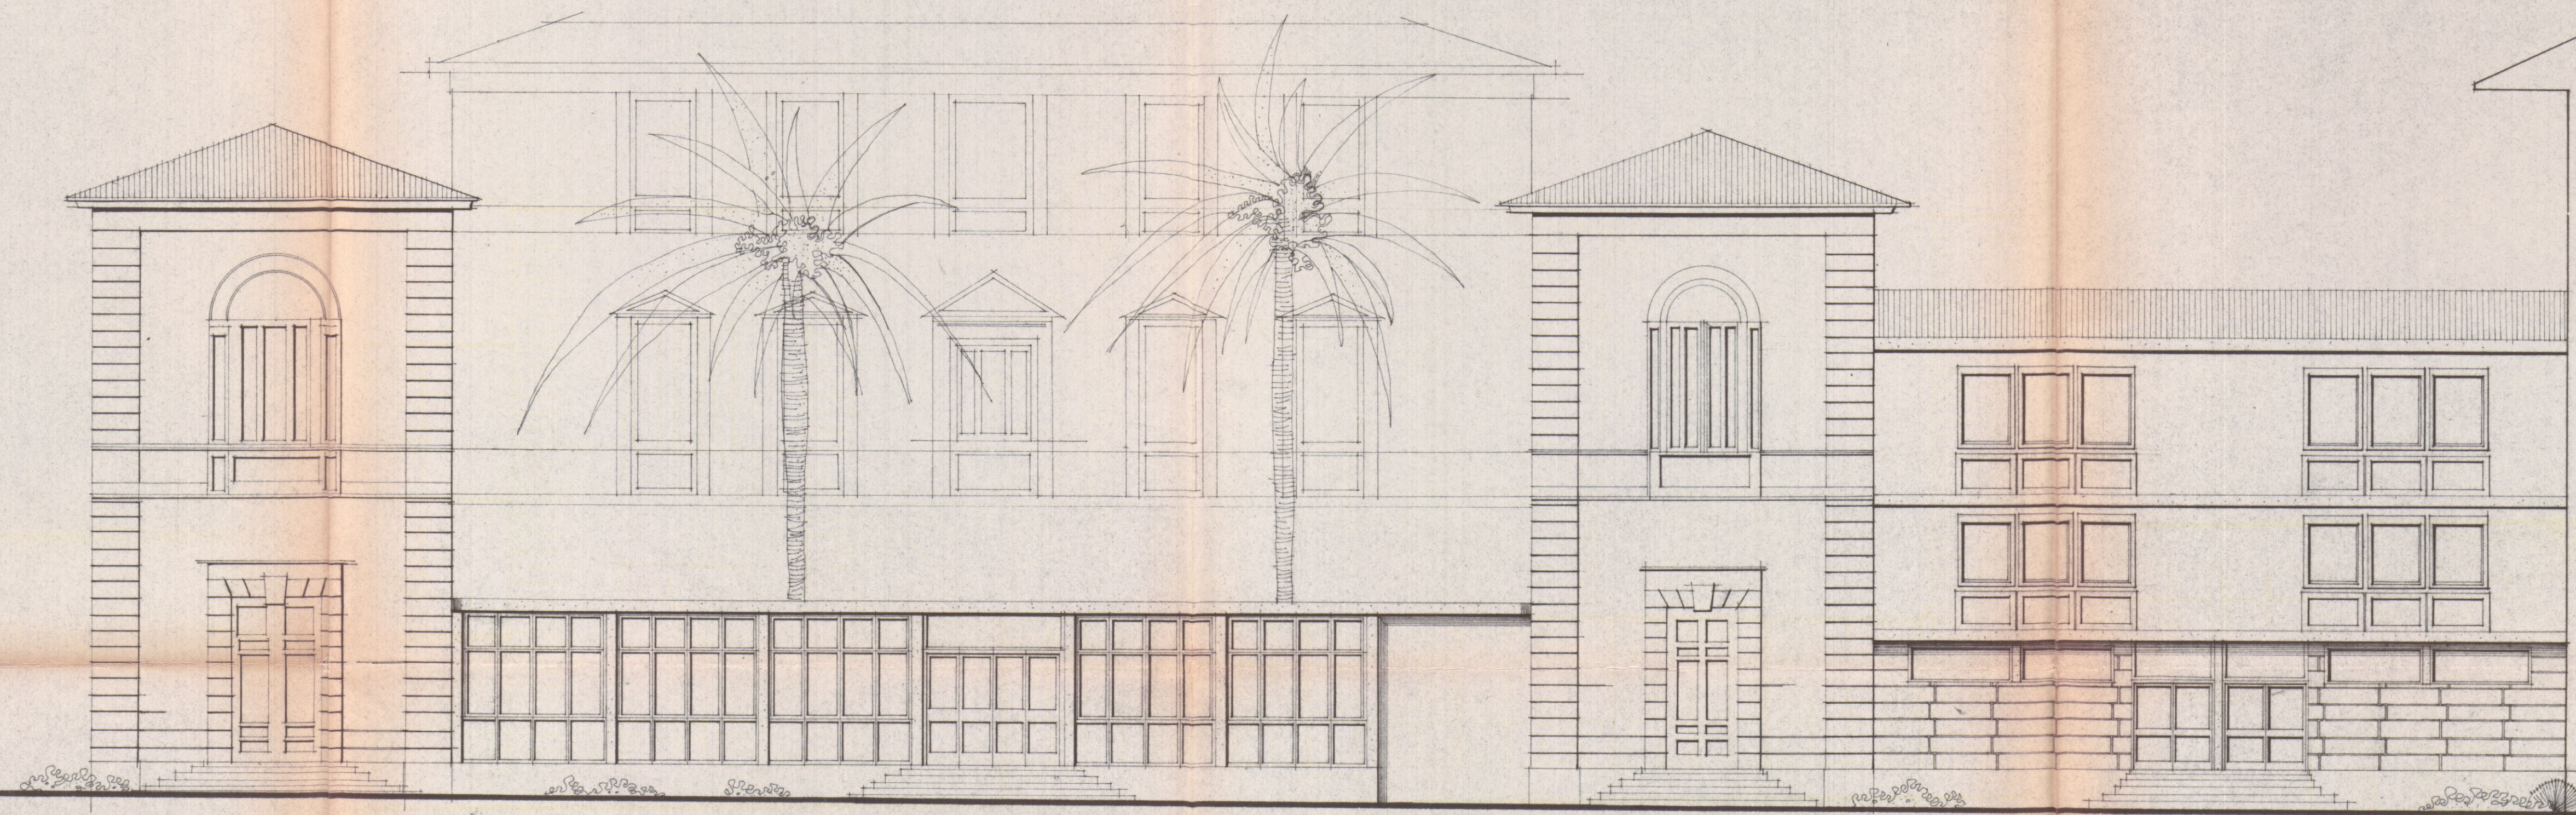

- PROSPETTO STATO DI PROGETTO -