

30 MAG 1970 W  
CIVICO OSPEDALE  
DI CARRARA.

VARIANTE

- AMPLIAMENTO TRAUMATOLOGIA E MATERNITÀ -
- MODIFICHE AMBULATORI E PRONTO SOCCORSO -

PIANO TERRENO  
- STATO ATTUALE -

PROG.:  
ING. SVANNINI

DATA:  
GIUGNO '67

TAV:

1

APPROVATO  
18 GIU. 1970  
CONFERMATO  
IL 18 GIU. 1970  
L'ING. CAPO


Approvato dal Sindaco alle condizioni indicate nel permesso di costruzione N° del 18 GIU. 1970 L'ING. CAPO



VIA MONTEROSSO

EDIFICI ESISTENTI


VIA UMBERTO I.

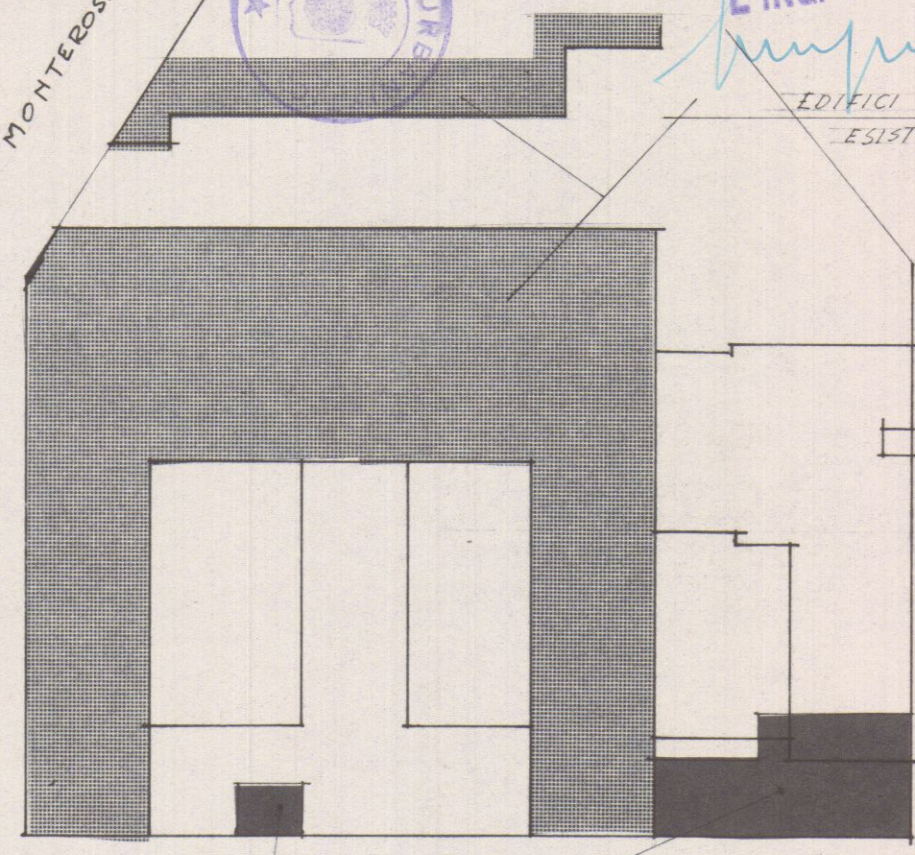

DA DEMOLIRE


PIAZZA MONZONI

PLANIMETRIA  
GENERALE. 1:500.

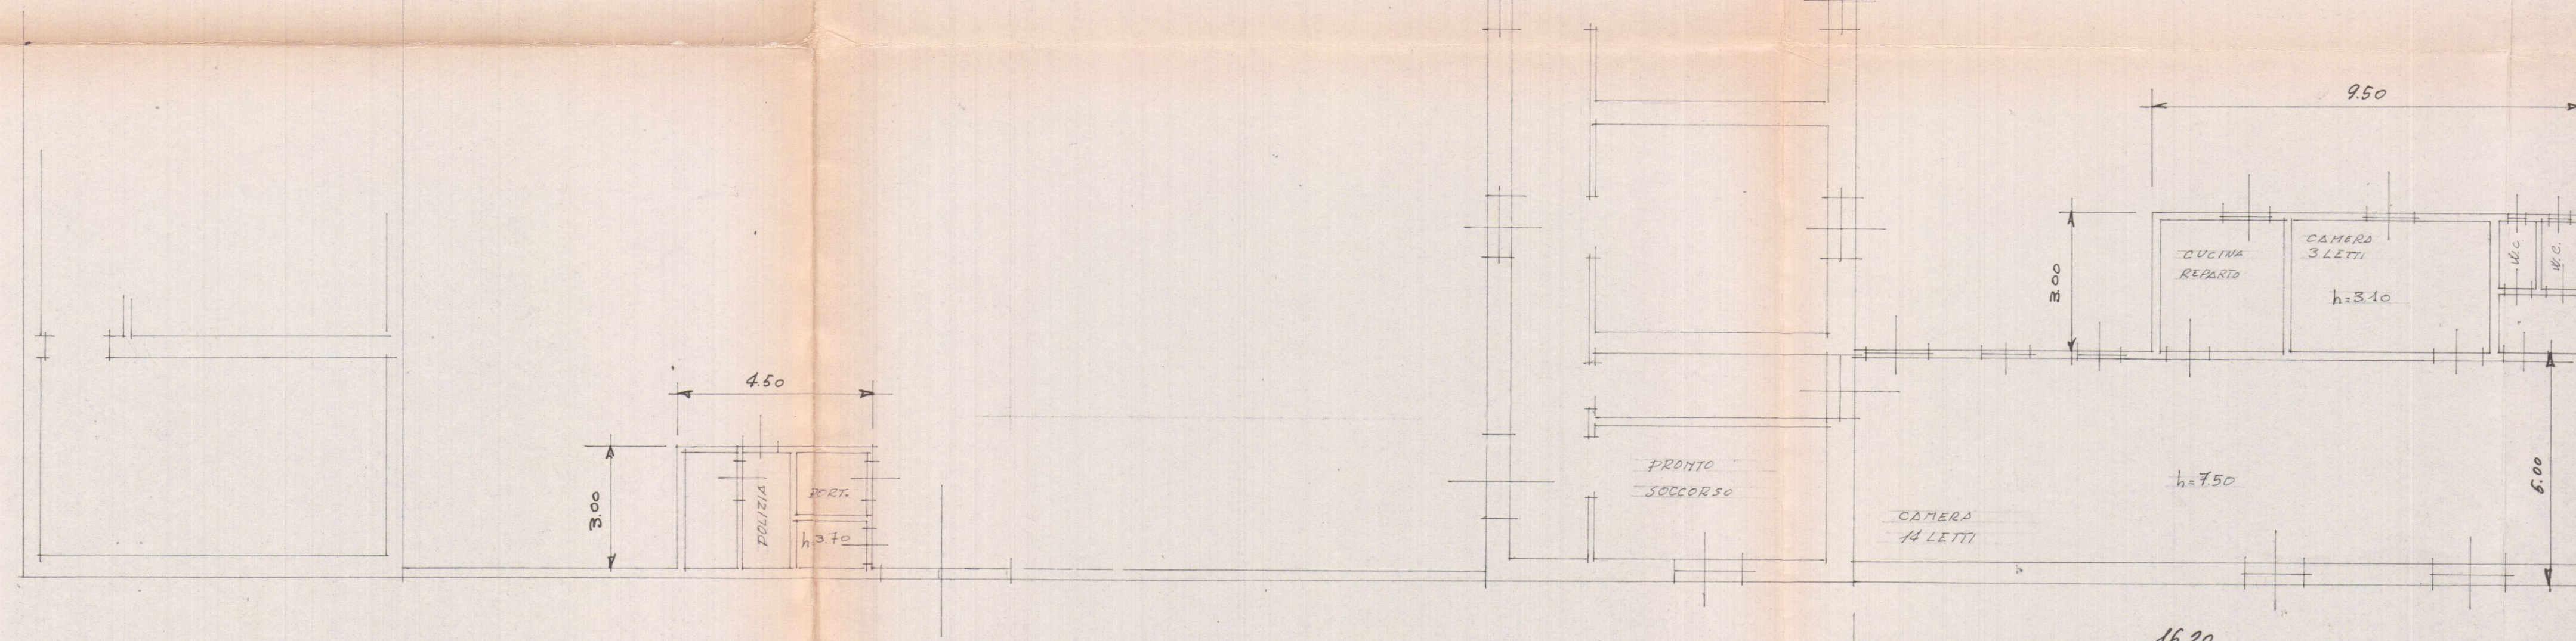

PIAZZA MONZONI

Sezione I Foglio N° 43  
Scala di 1:1000.

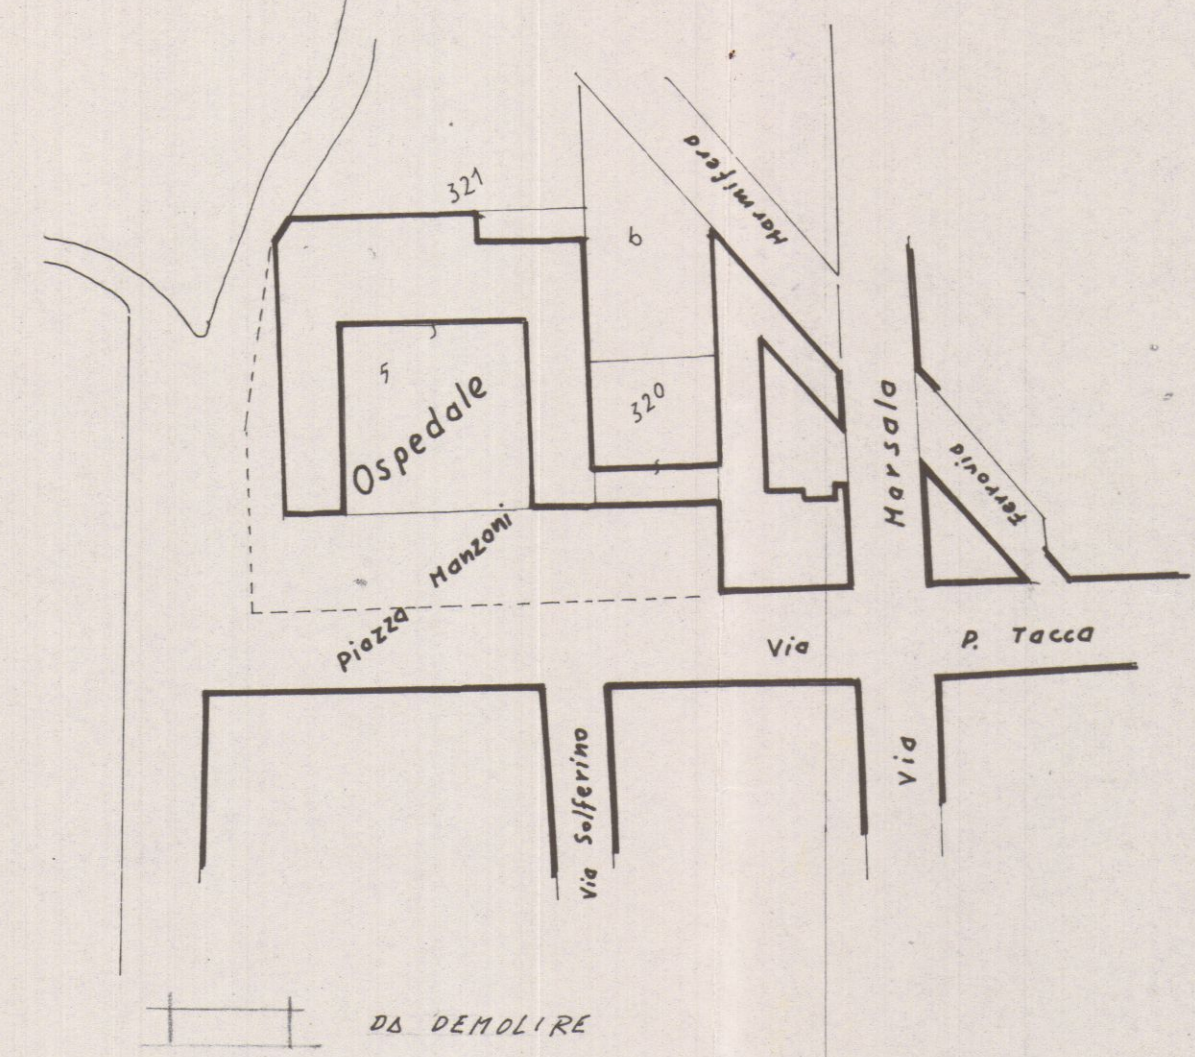



30 MAG. 1970  
CIVICO OSPEDALE  
DI CARRARA - I

# VARIANTE


- 2 AMPLIAMENTO TRAUMATOLOGIA  
E MATERNITÀ
- 2 MODIFICHE AMBULATORI  
E PRONTO SOCCORSO

- SEZIONI DI  
PROGETTO -



PROG: ING. SVANNINI DATA: GIUGNO '67 TAV: 5

Approvato dal Sindaco alle condizioni  
indicate nel permesso di costruzione  
N° del 118 G.U. 1970  
L'ING. CAPO

APPROVATO  
18 GIU. 1970  
UFFICIO URBANISTICA  
CONTROLLATO

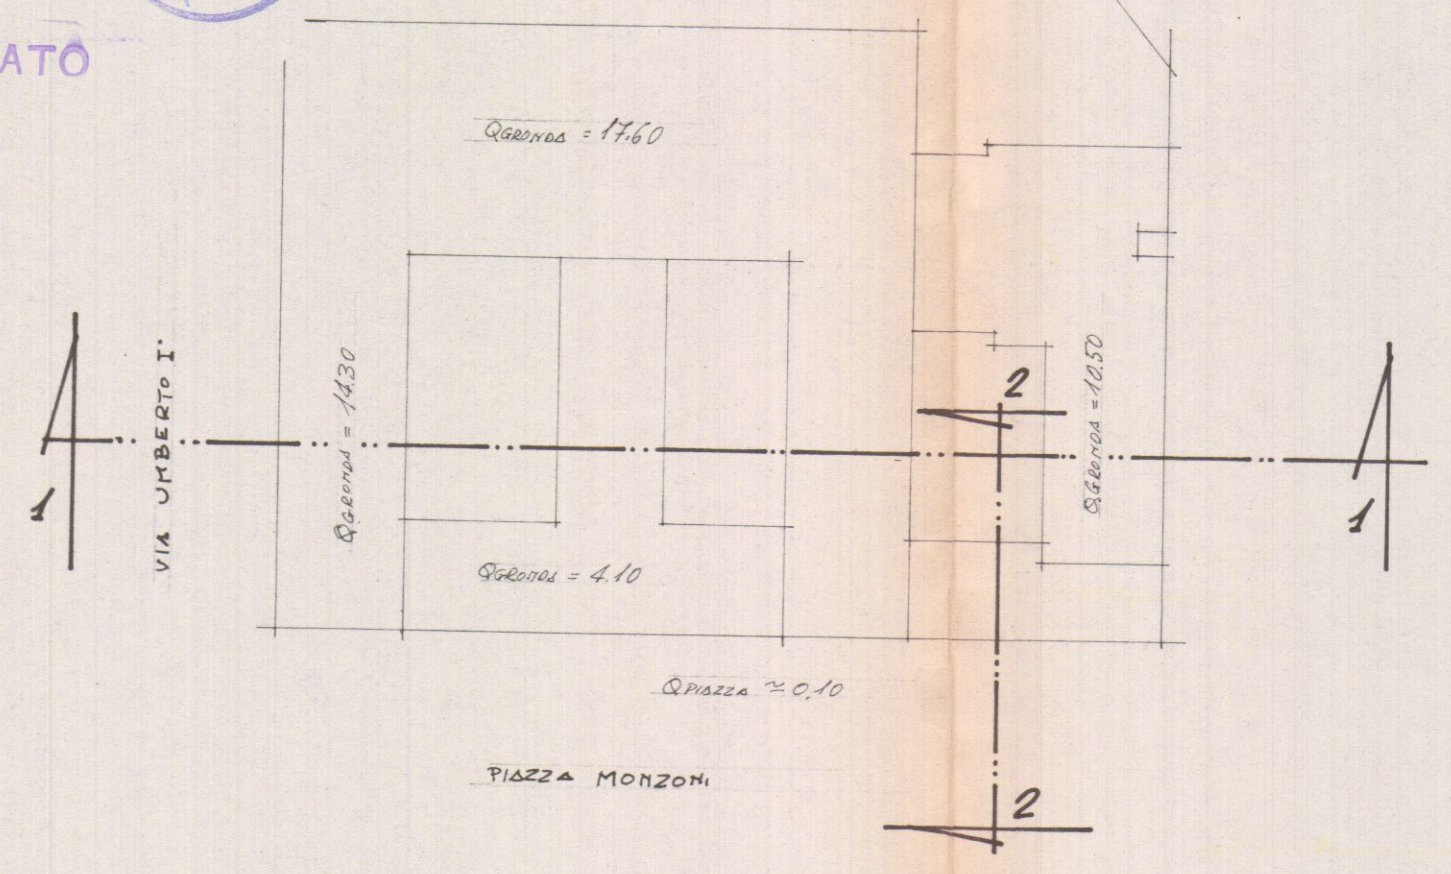

SEZIONE 2-2

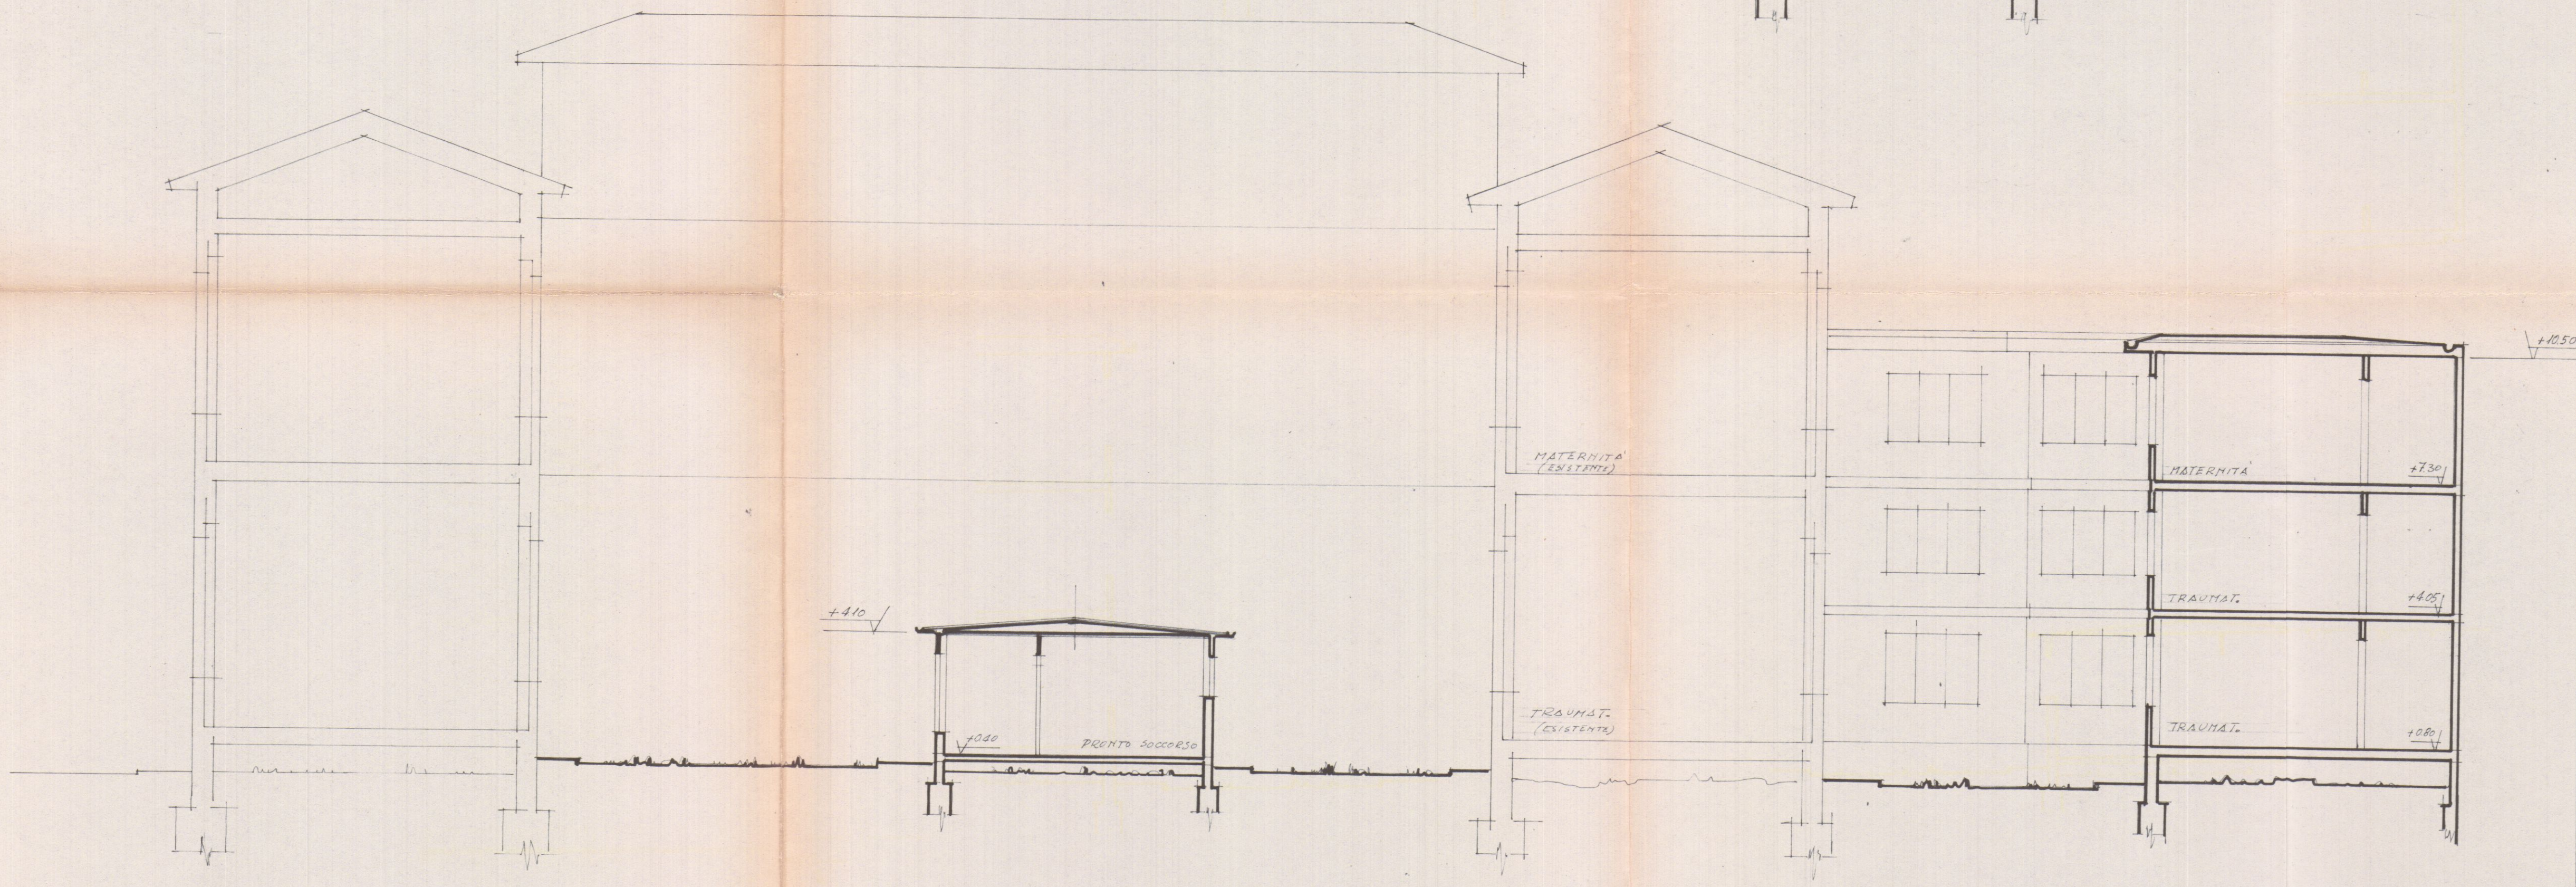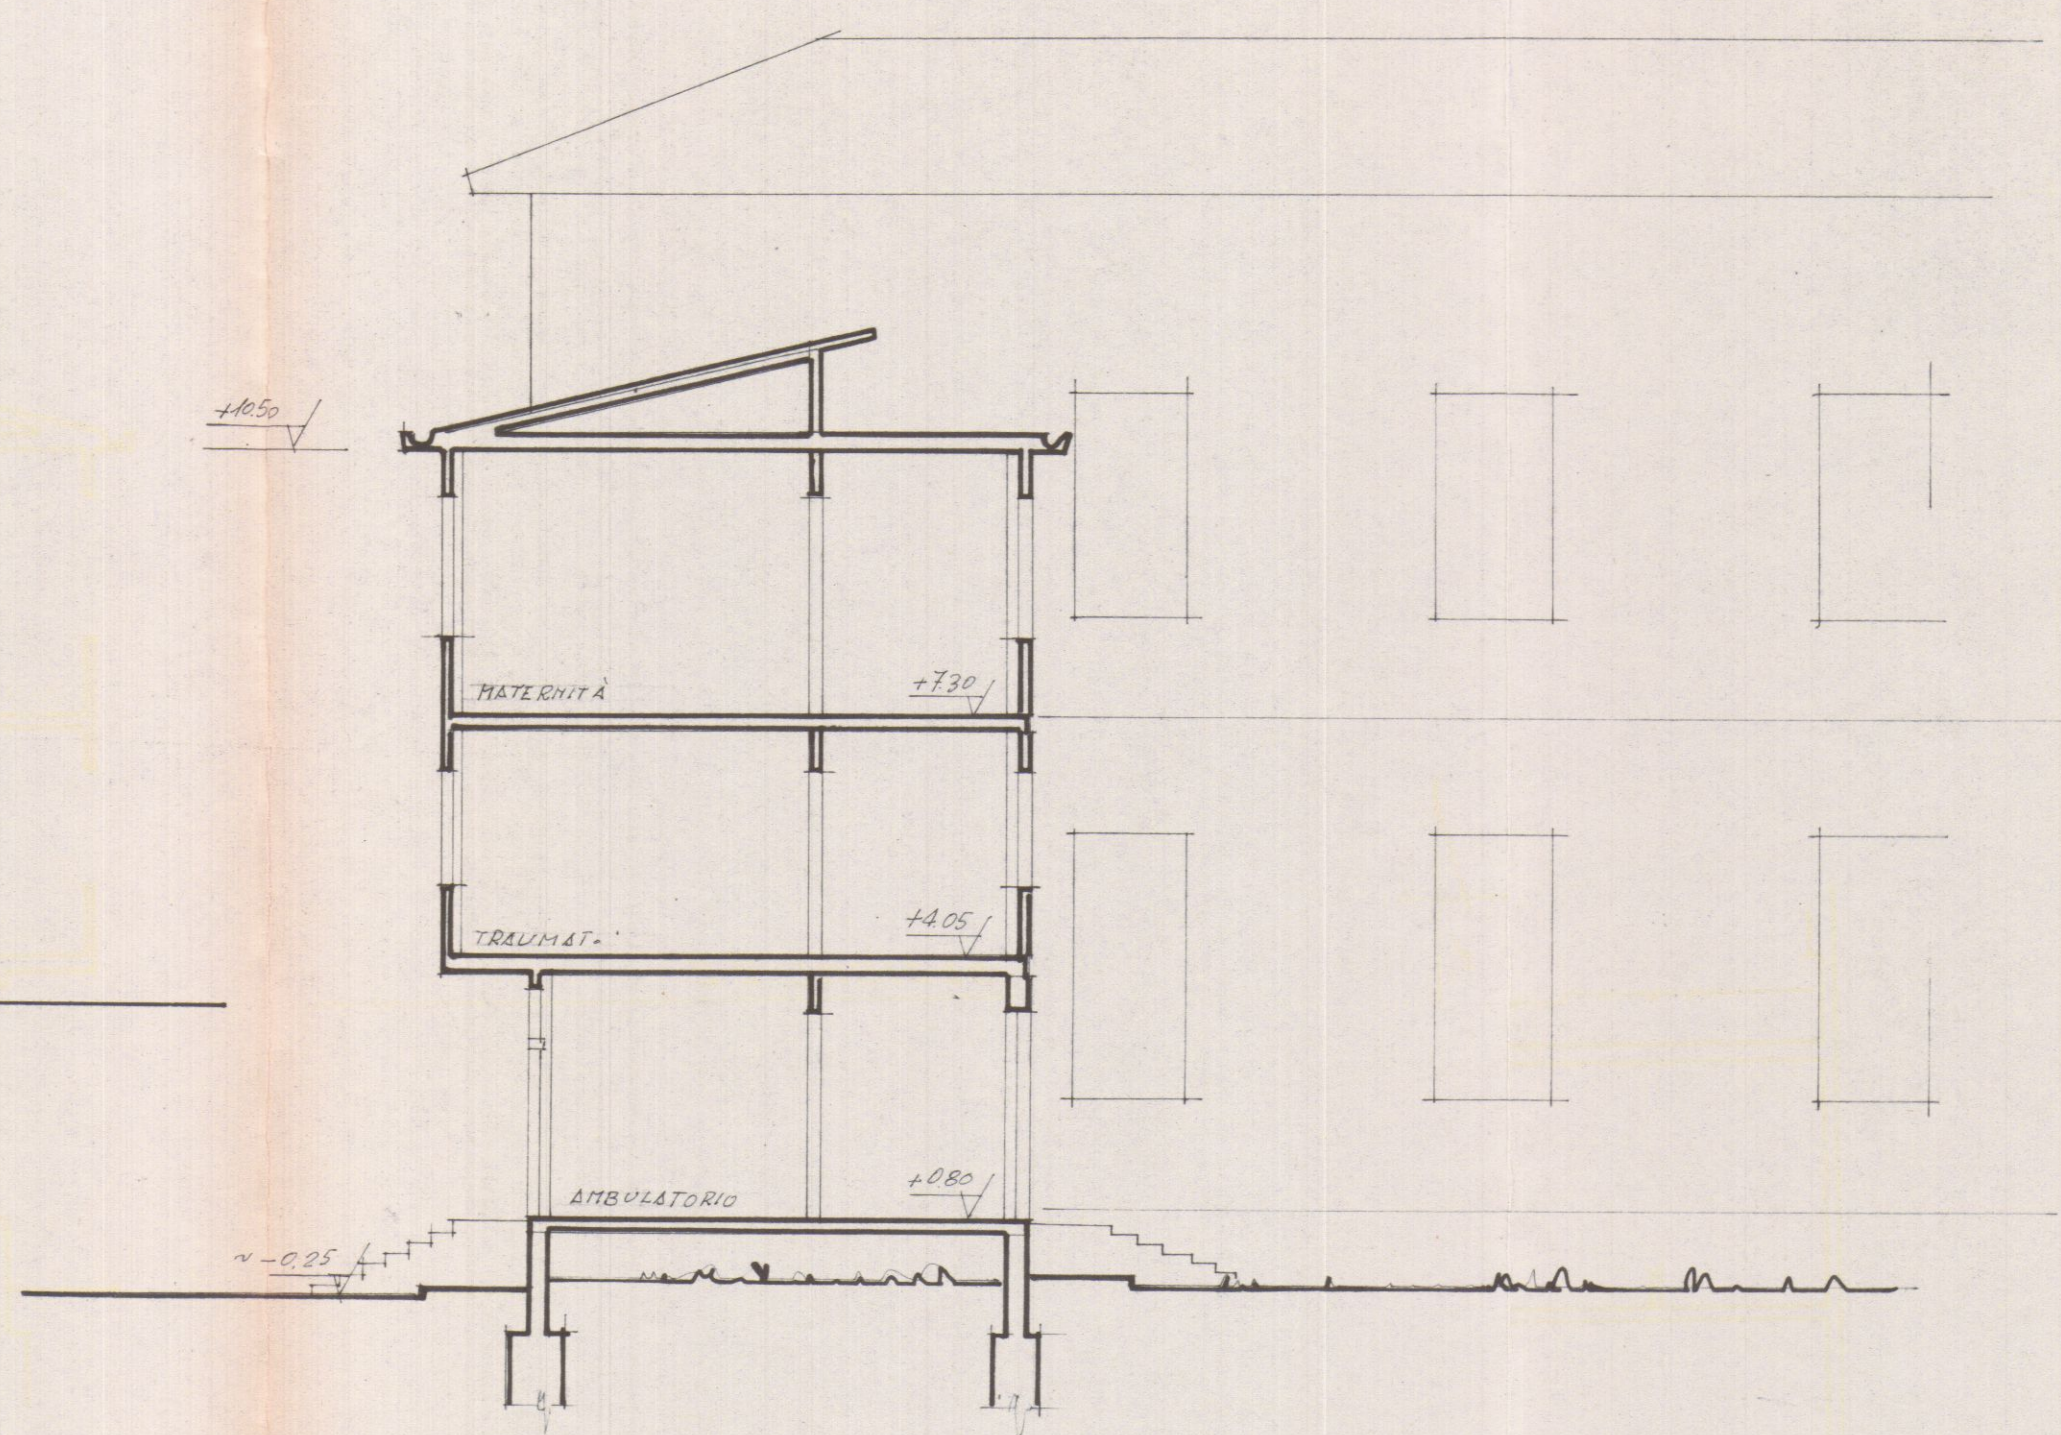

SEZIONE 1-1



30 MAG. 1970  
CIVICO OSPEDALE  
DI CARRARA

AMPLIAMENTO

VARIANTE

- PROSPETTO  
STATO ATTUALE -


PROG.:  
ING. S. VANHINI

DATA:  
GIUGNO '67

TAV.:  
6


APPROVATO  
18 GIU. 1970  
CONTROLLATO  
L'ING. CAPO

Approvato dal Sindaco alle condizioni  
Indicate nel permesso di costruzione  
N° del 18 GIU. 1970  
L'ING. CAPO

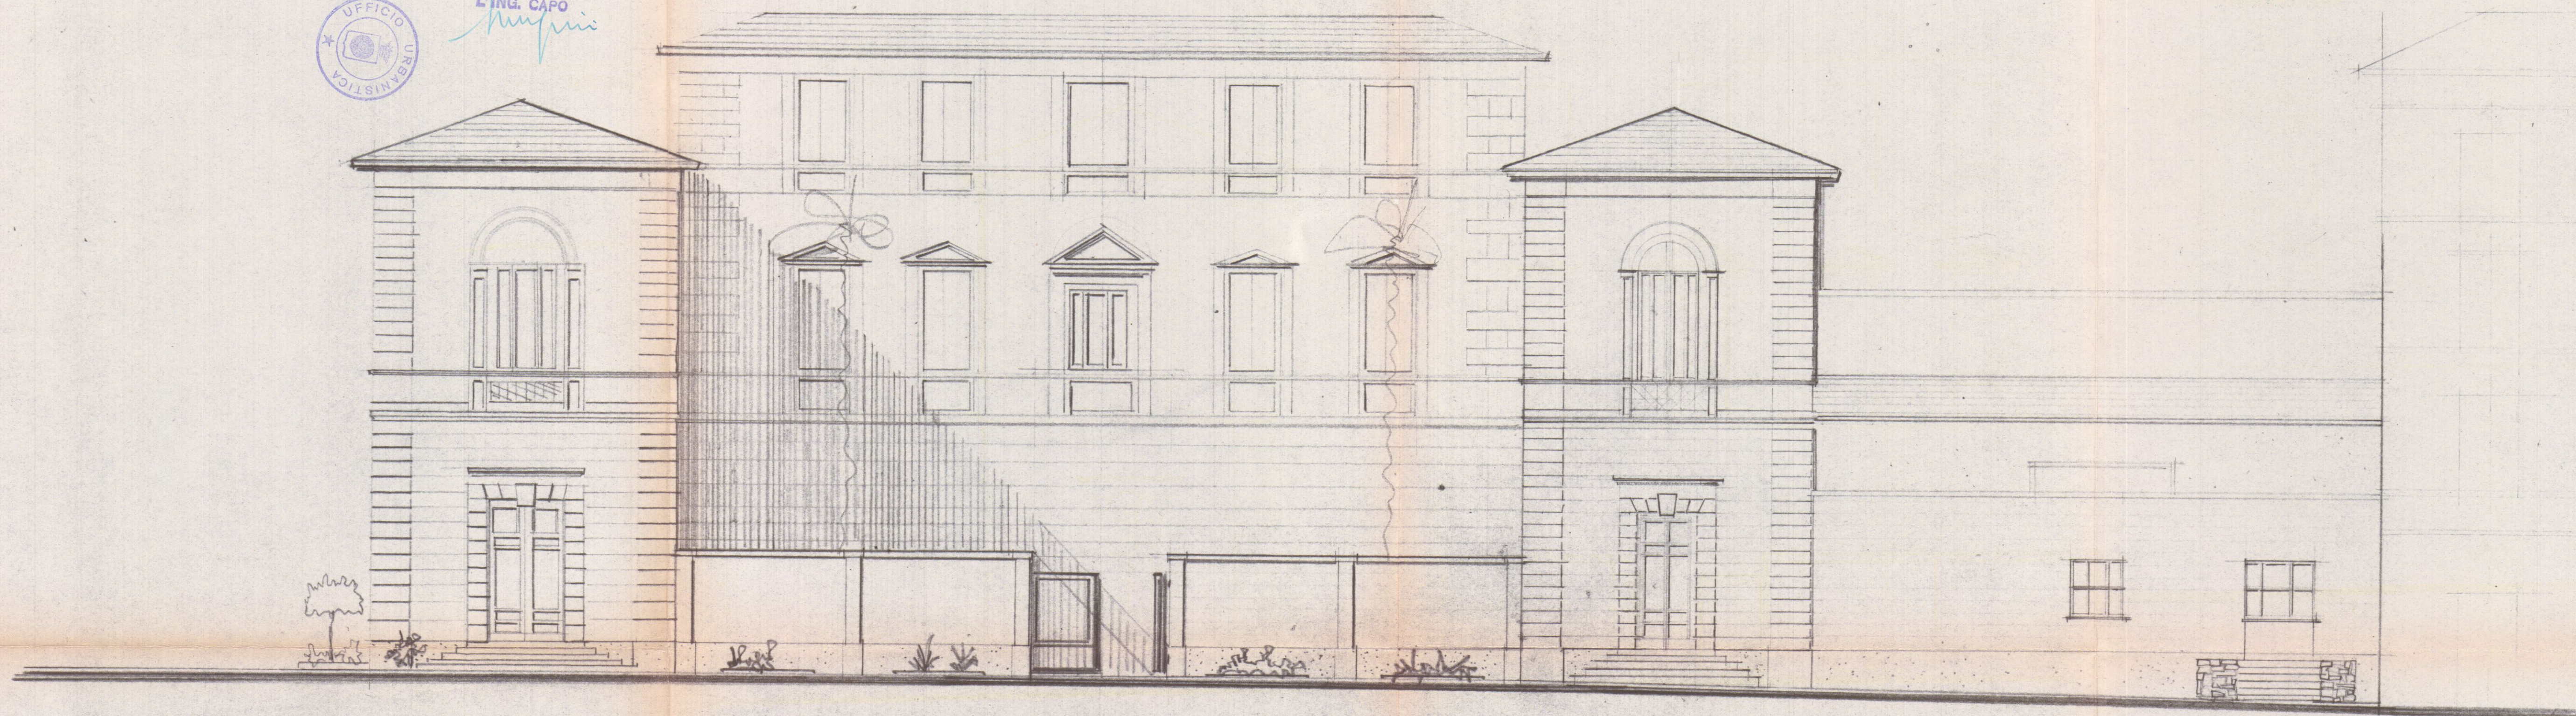

- PROSPETTO STATO ATTUALE - RAPP. 1:100 -



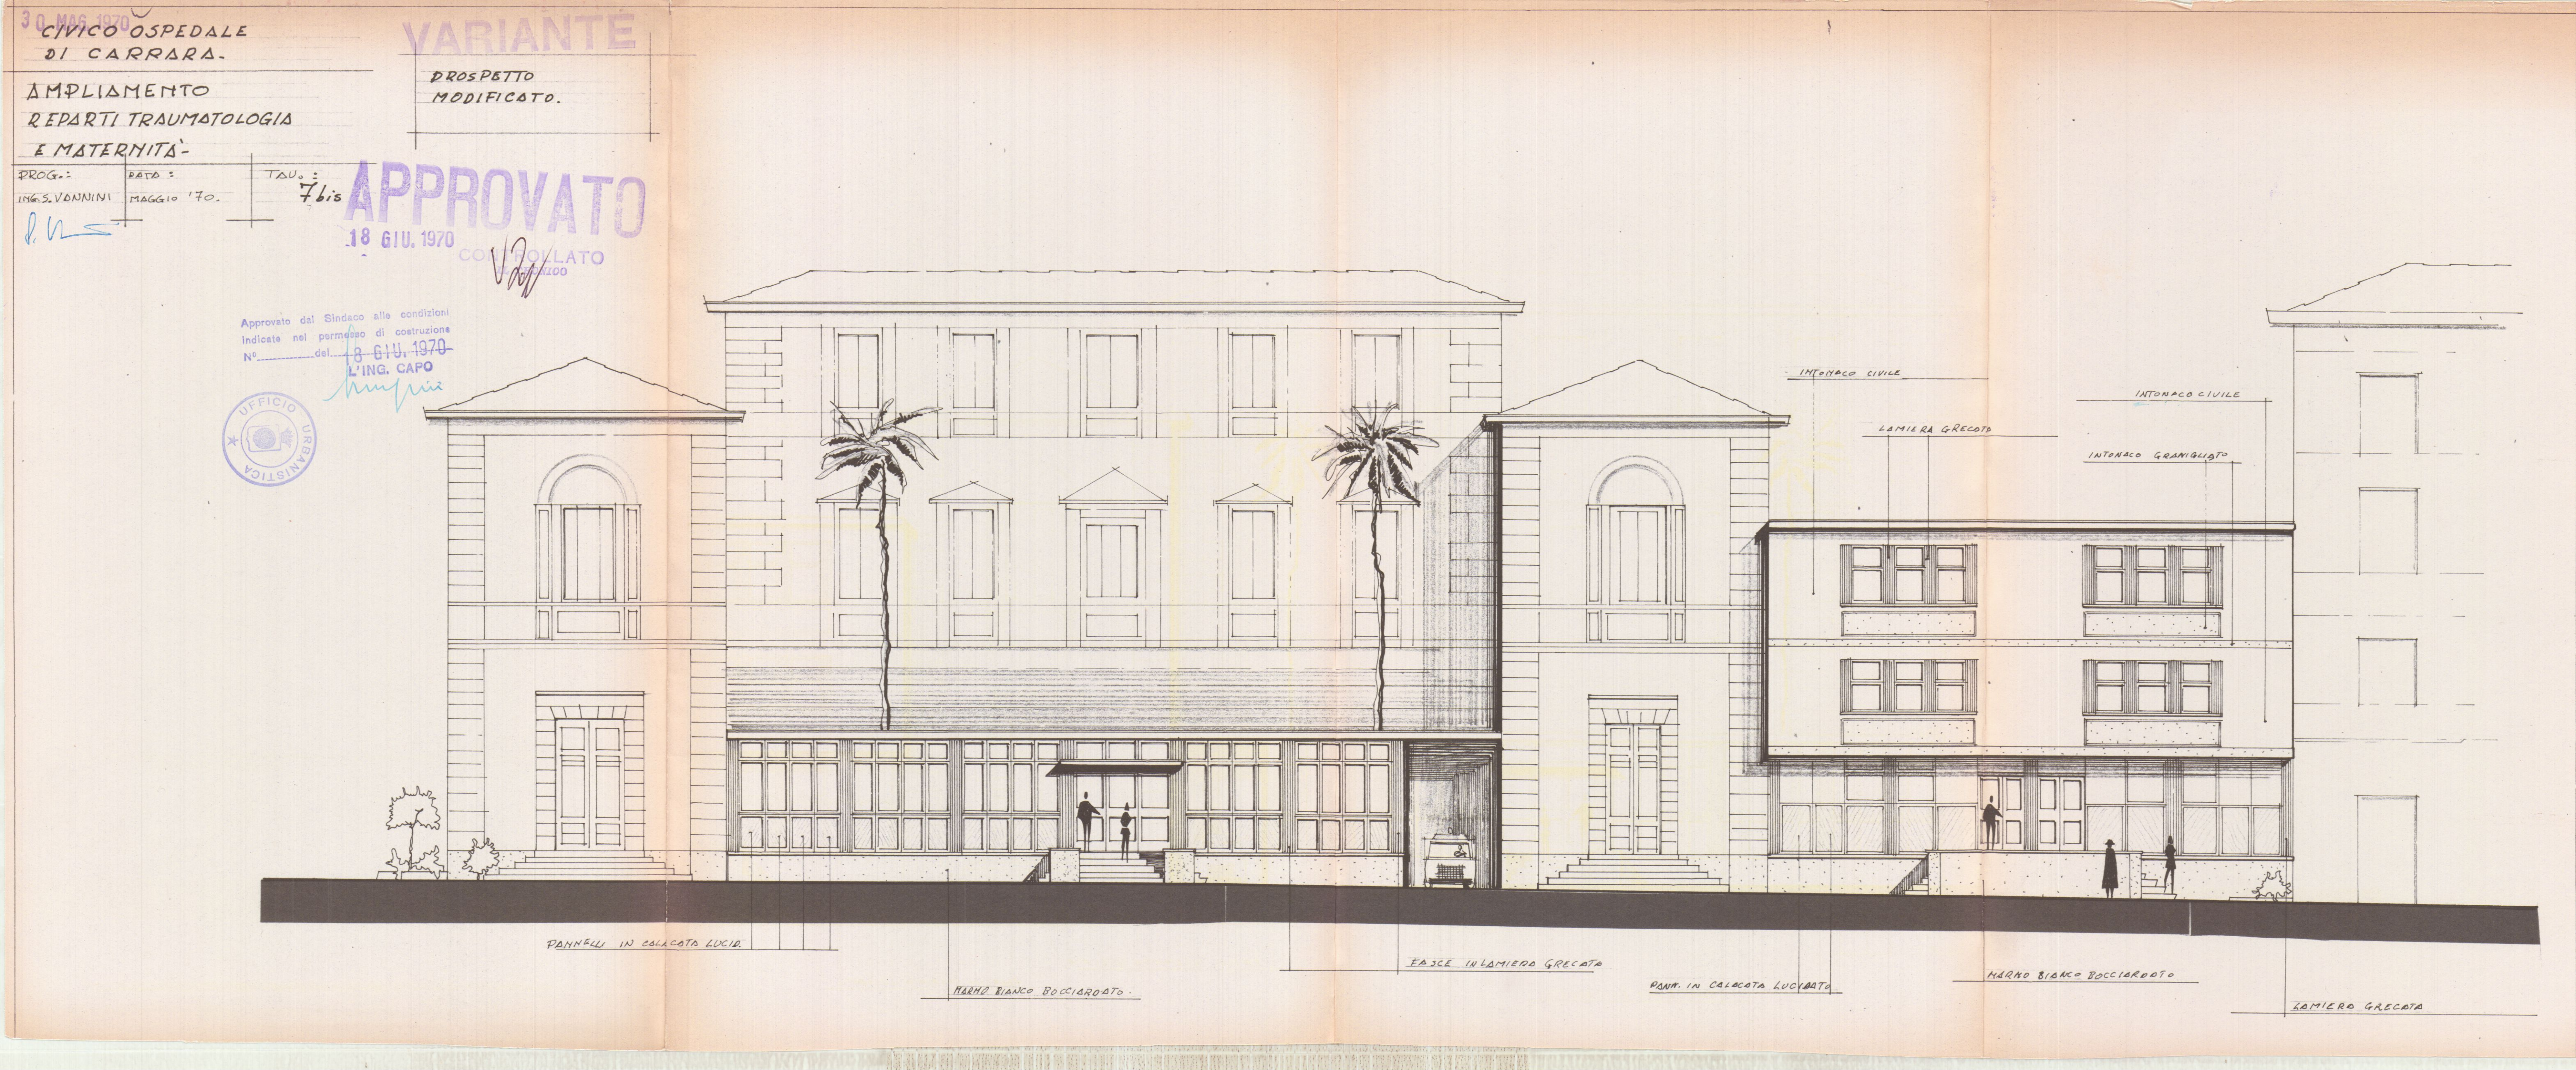

30 MAG 1970  
CIVICO OSPEDALE  
DI CARRARA.

VARIANTE

AMPLIAMENTO  
REPARTI TRAUMATOLOGIA  
E MATERNITA'

PROSPETTO  
MODIFICATO.

PROG.:  
ING. S. VANNINI  
DATA:  
MAGGIO '70.  
TAU:  
7 bis

APPROVATO  
18 GIU. 1970

CONFERMATO  
UFFICIO

Approvato dal Sindaco alle condizioni  
Indicate nel permesso di costruzione  
N° del 18 GIU. 1970  
L'ING. CAPO



PANNELLI IN COLACOTA LUCID.

MARNO BIANCO BOCCARDATO.

FASCE IN LAMIERA GRECATA

PANNA IN COLACOTA LUCIDATA

MARNO BIANCO BOCCARDATO

LAMIERA GRECATA


INTONACO CIVILE

LAMIERA GRECATA

INTONACO CIVILE

INTONACO GRANIGLIATO



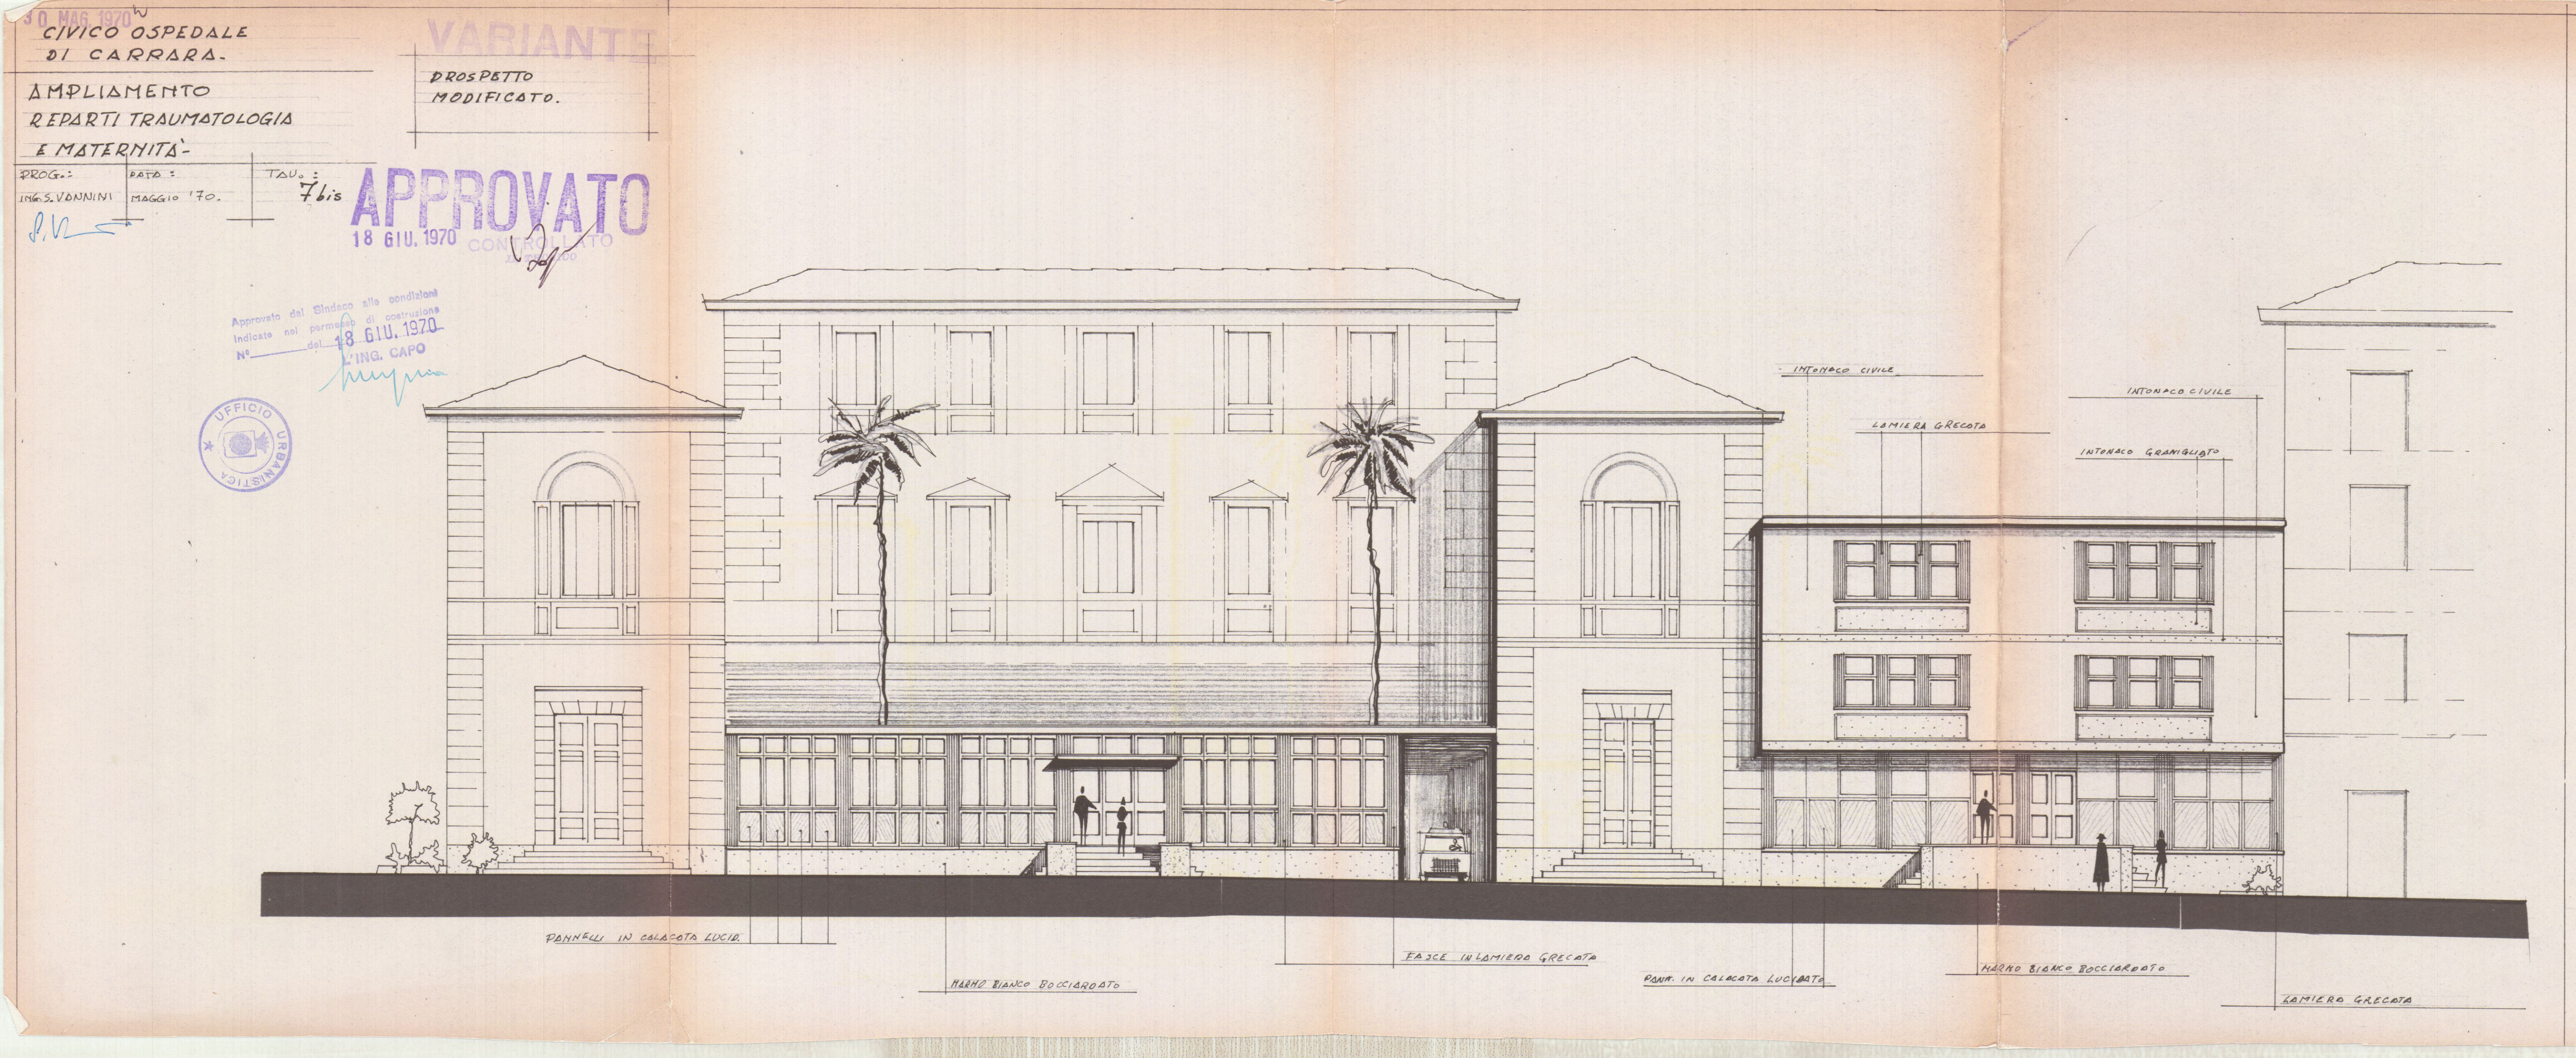

30 MAG 1970  
CIVICO OSPEDALE  
DI CARRARA.

VARIANTE  
PROSPETTO  
MODIFICATO.

AMPLIAMENTO  
REPARTI TRAUMATOLOGIA  
E MATERNITA'

PROG.:  
ING. S. VANNINI  
DATA:  
MAGGIO '70.  
TAU: 7 bis

APPROVATO  
18 GIU. 1970  
CONTROLLATO

Approvato dal Sindaco alle condizioni  
Indicate nel permesso di costruzione  
del 18 GIU. 1970  
L'ING. CAPO



INTONACO CIVILE

LAMIERA GRECATA

INTONACO CIVILE

INTONACO GRANIGLIATO

PANNELLI IN CALACOTA LUCIDA

MARMO BIANCO BOCCIARDATO

FASCE IN LAMIERA GRECATA

PANNA IN CALACOTA LUCIDA

MARMO BIANCO BOCCIARDATO

LAMIERA GRECATA



30 MAG. 1970  
CIVICO OSPEDALE  
DI CARRARA-

VARIANTE

2 AMPLIAMENTO TRAUMATOLOGIA  
E MATERNITÀ  
2 MODIFICHE AMBULATORI  
E PRONTO SOCCORSO-

- SEZIONI DI  
PROGETTO -

PROG: DATA: TAV: 5  
ING. S. VANNINI GIUGNO '67


Approvato dal Sindaco alle condizioni  
indicate nel permesso di costruzione  
n. 18 del 18 GIU. 1970

ING. CAPO



APPROVATO

18 GIU. 1970

CONTROLLATO

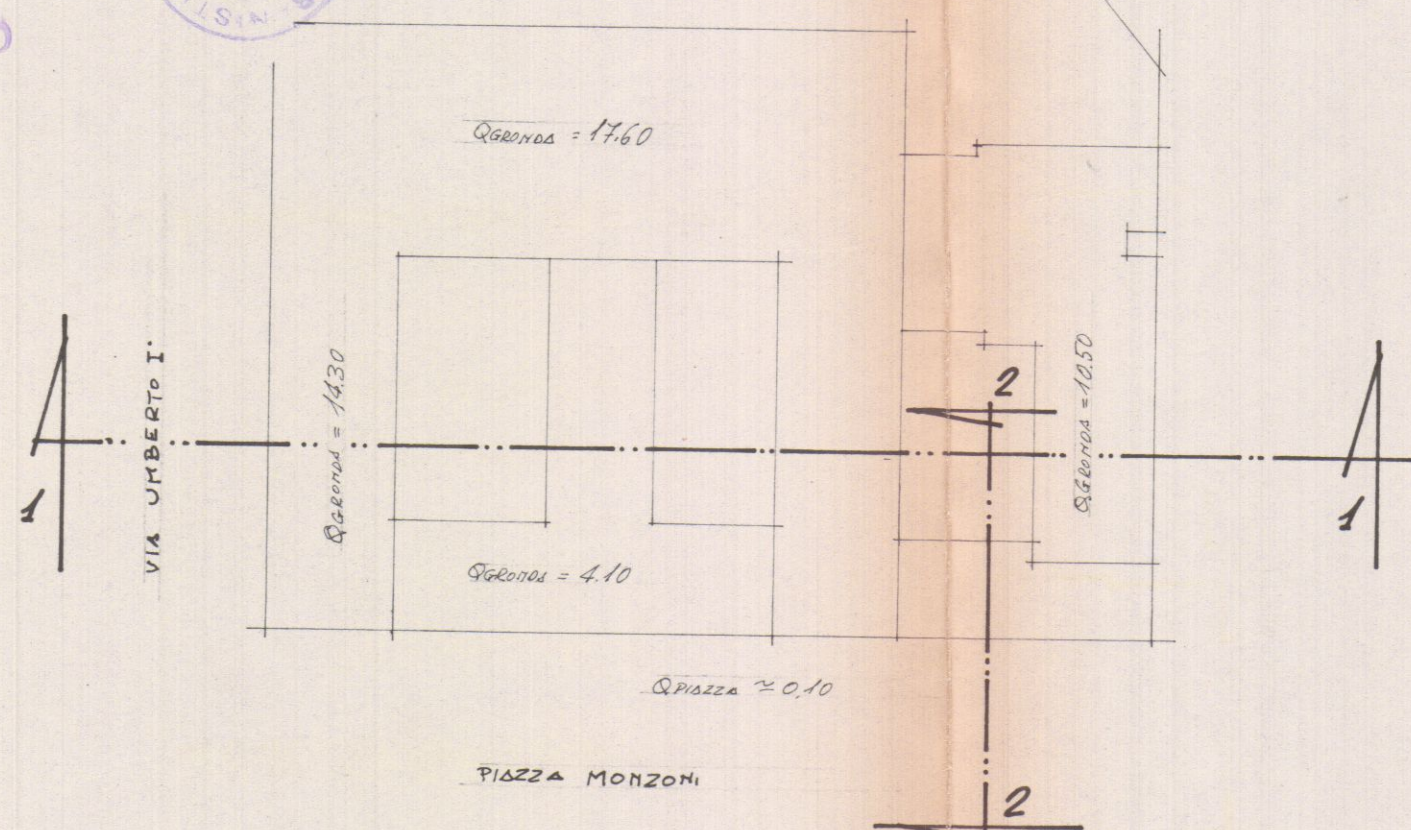

SEZIONE 2-2

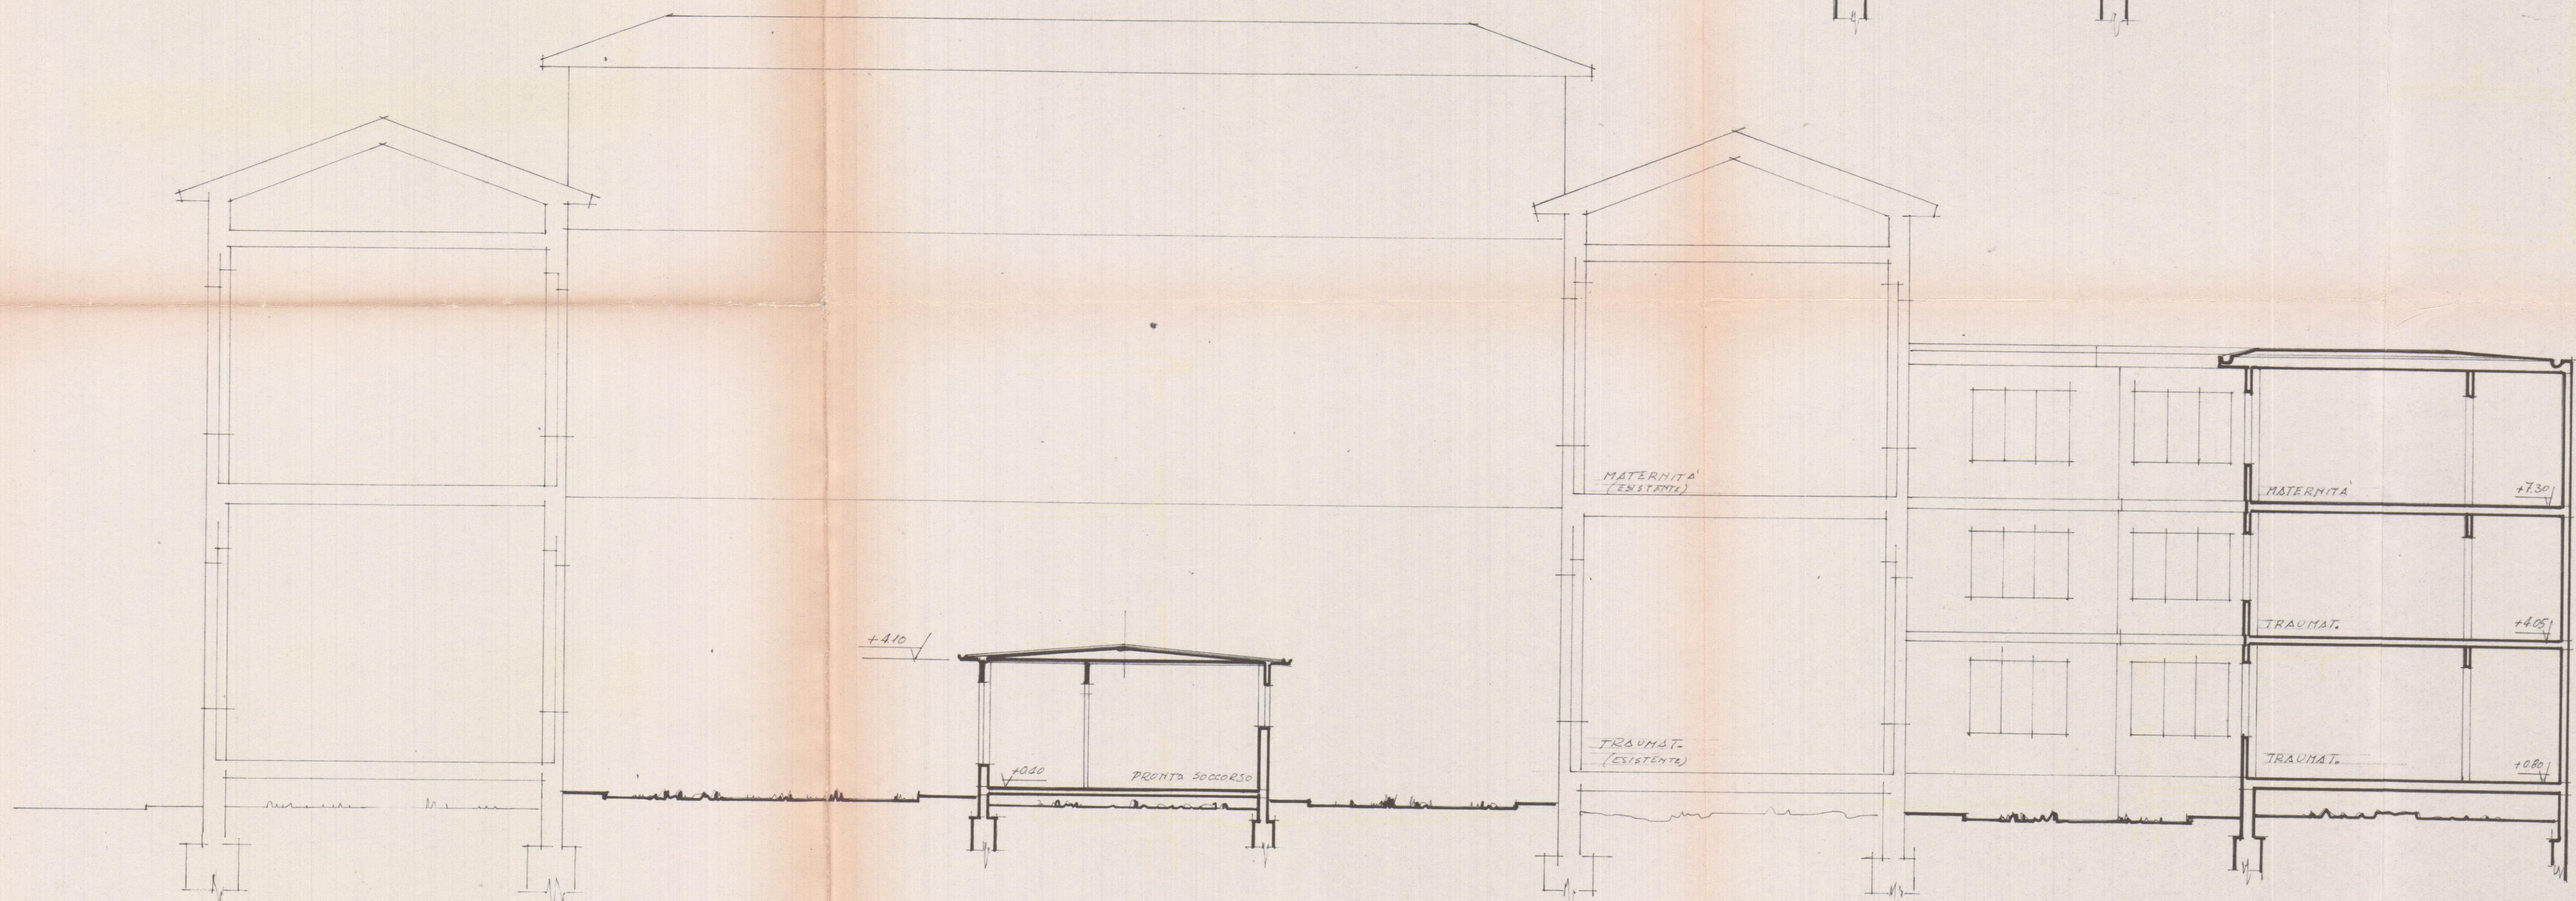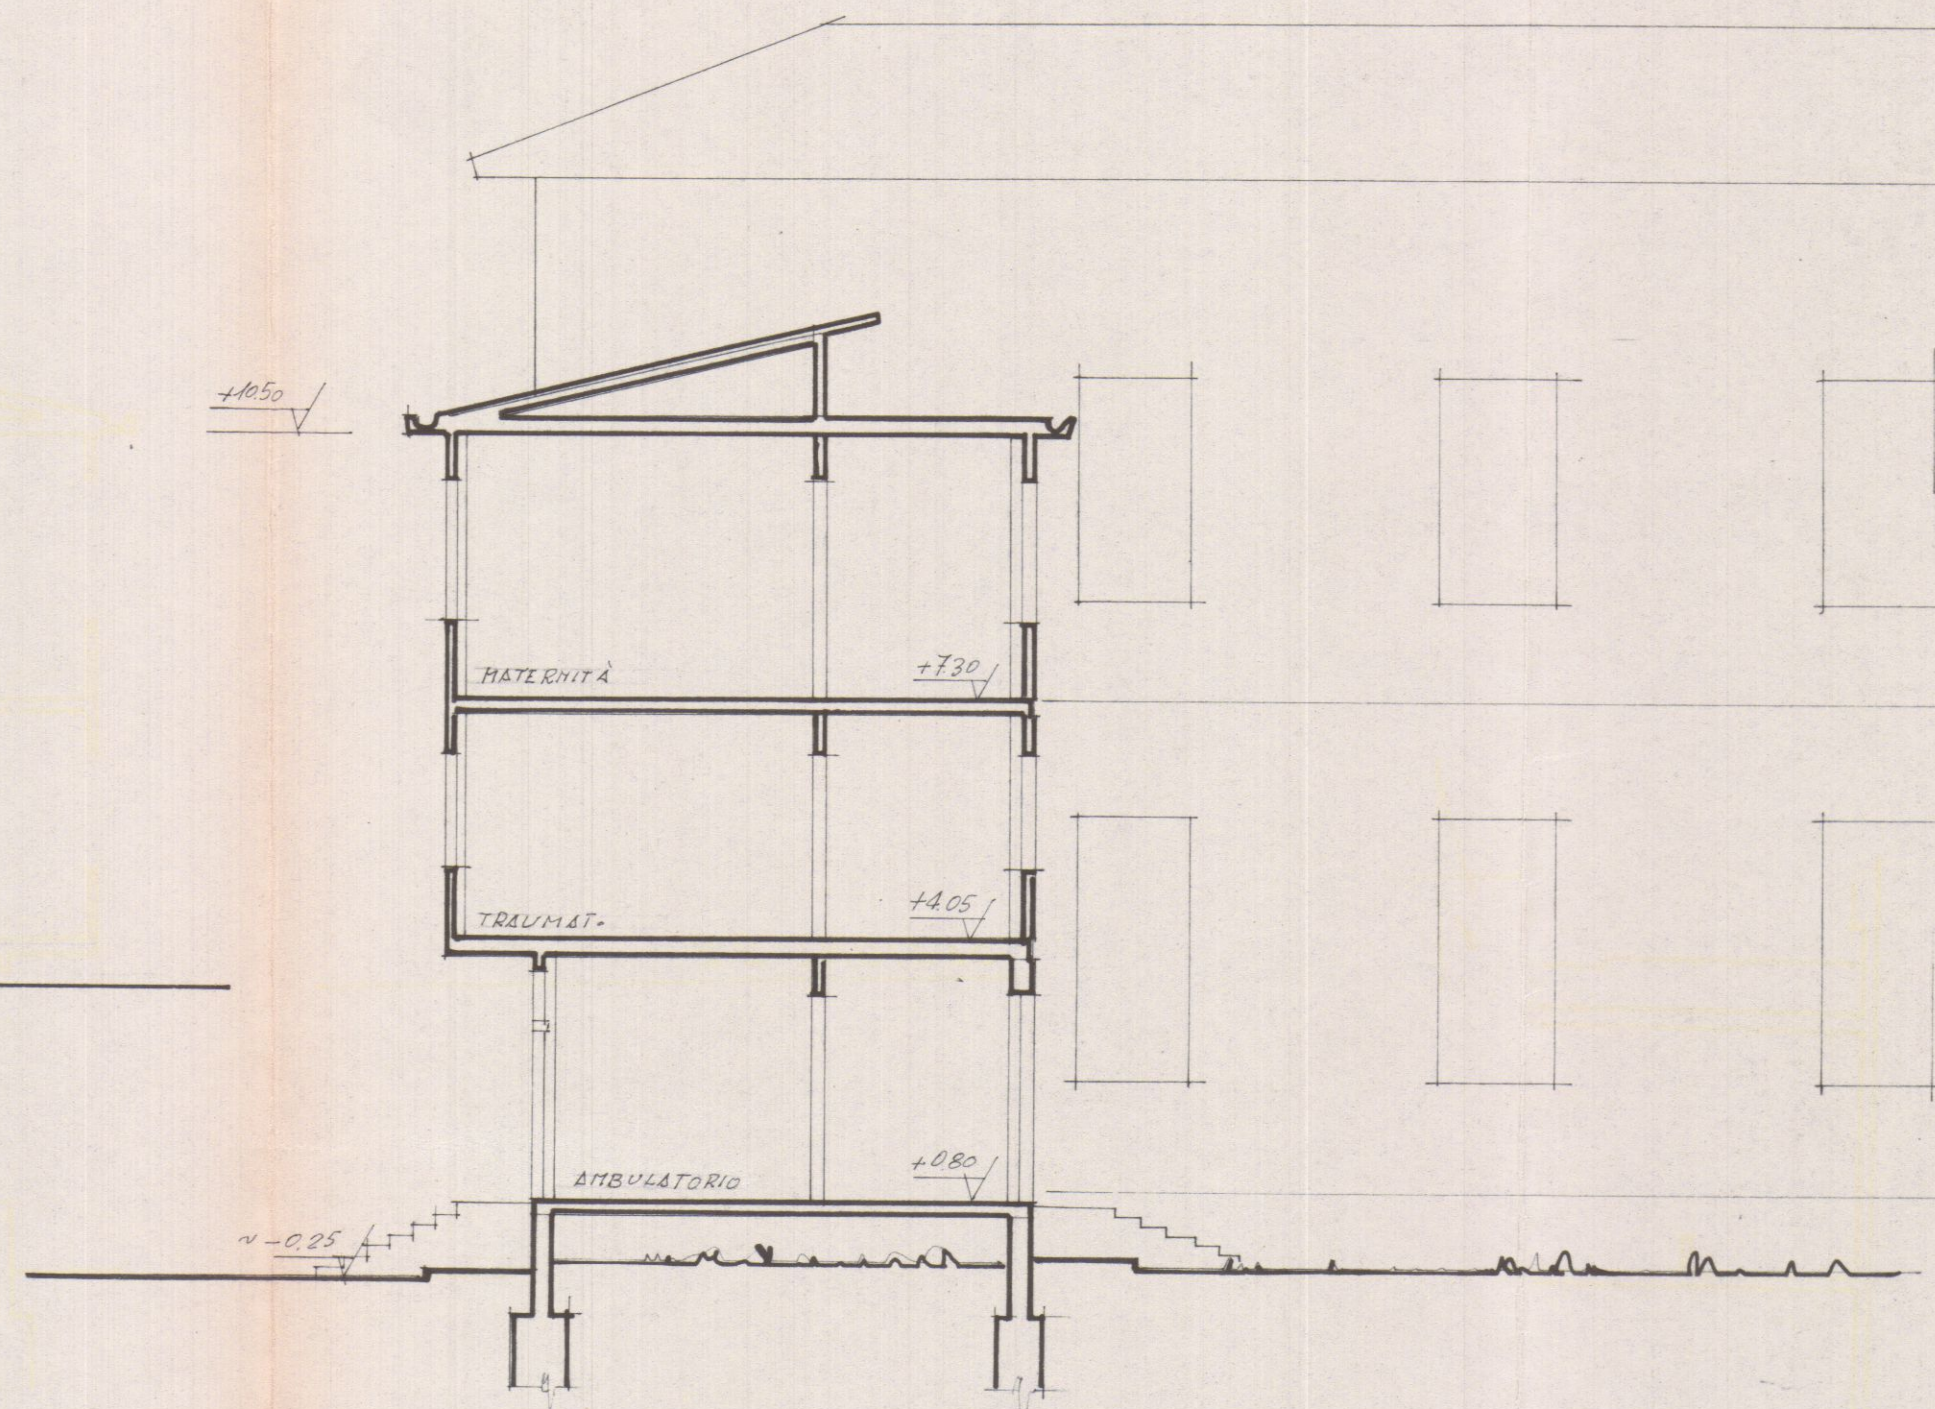

SEZIONE 1-1



20 MAG. 1970

CIVICO OSPEDALE  
DI CARRARA-

- AMPLIAMENTO TRAUMATOLOGIA  
E MATERNITA'-
- MODIFICHE AMBULATORI  
E PRONTO SOCCORSO-

PROG.:  
ING. S. VANNINI

DATA:  
GIUGNO '67

TAV:  
1

VARIANTE

PIANO TERRENO  
- STATO ATTUALE -


Approvato dal Sindaco alle condizioni  
indicate nel permesso di costruzione  
N° del 18 GIU. 1970  
L'ING. CAPO



APPROVATO

18 GIU. 1970


CONTROLLATO

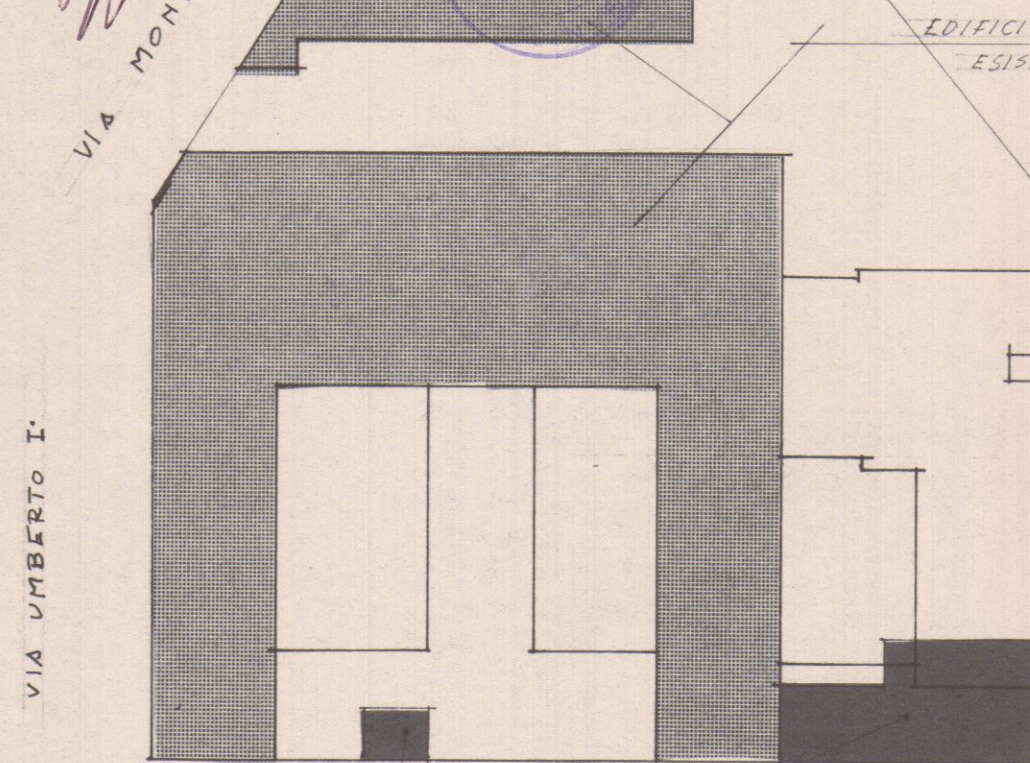

DA DEMOLIRE


PIAZZA MONZONI

PLANIMETRIA  
GENERALE. 1:500.

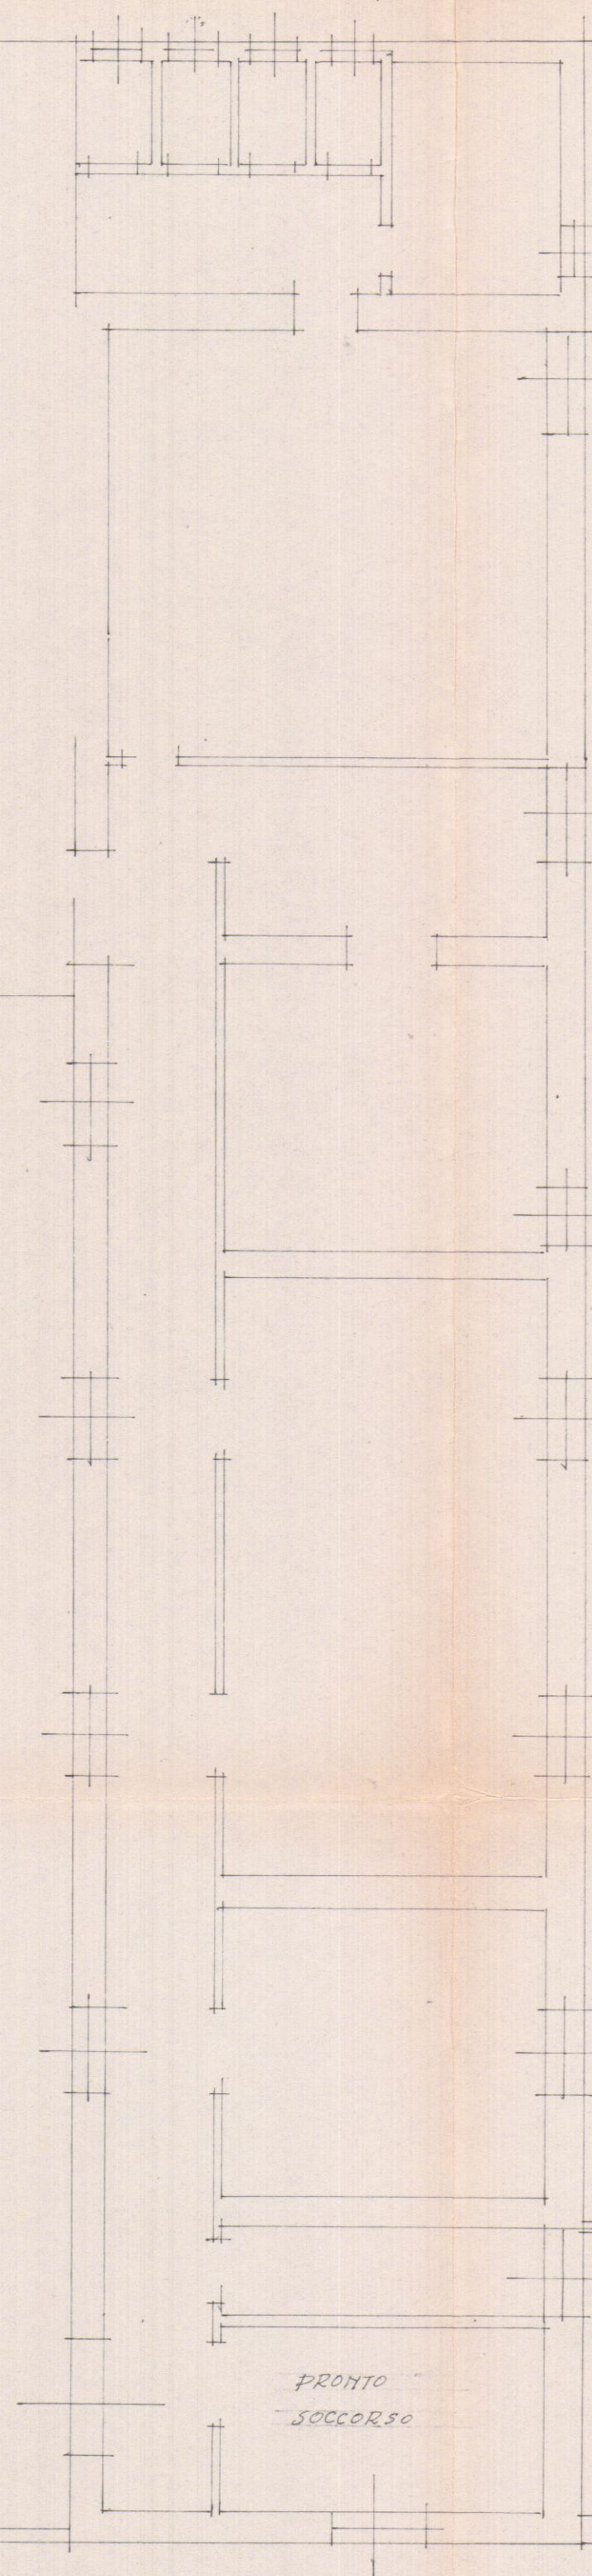

PIAZZA MONZONI

Sezione I Foglio N: 43  
Scala di 1:1000.

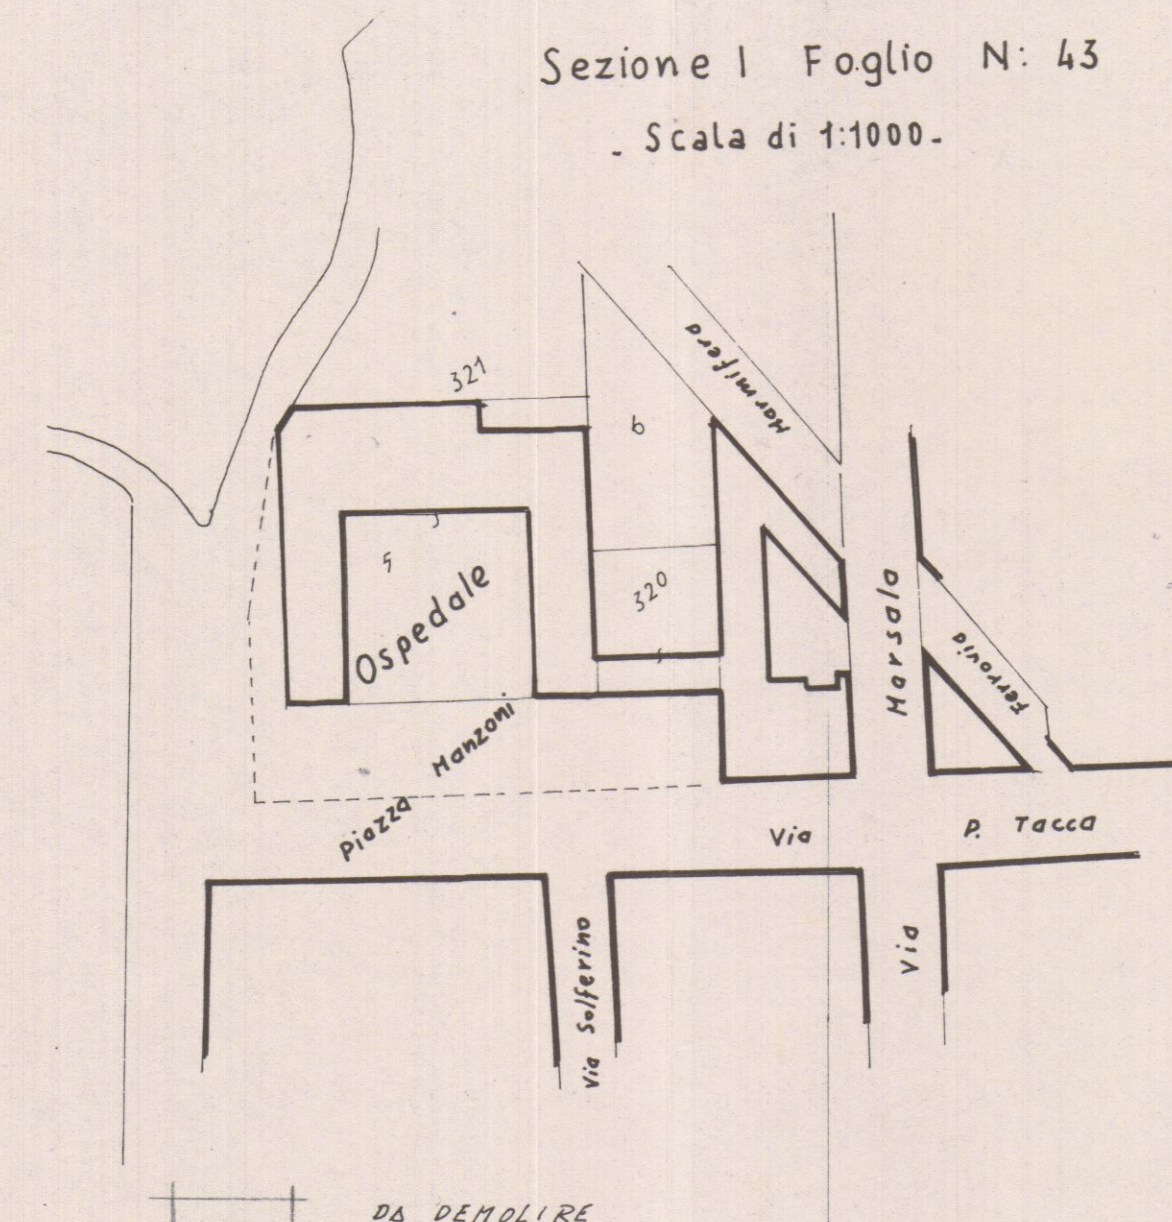



30 MAG. 1970

CIVICO OSPEDALE  
DI CARRARA.

AMPLIAMENTO TRAUMATOLOGIA  
E MATERNA.  
MODIFICHE AMBULATORI  
E PRONTO SOCCORSO.

VARIANTE

PIANO TERRENO  
AMPLIATO E MODIFICATO  
- Q. + 0,80 -

APPROVATO

PROG. :  
ING. S. VANNINI  
DATA :  
10 AGOSTO '68  
TAV. :  
2 ED.  
18 GIU. 1970  
CONTROLLATO  
L'ING. CAPO

PRONTO SOCCORSO :  
VARIANTE PER LA SISTEMAZIONE  
SERVIZI DI RADIOLOGIA E PER  
LA COSTRUZIONE DEL LOCALE  
PER RAGGI "X" A 400KV.



Approvato dal Sindaco alle condizioni  
indicate nel permesso di costruzione  
N° 118 del 18.5.1970  
L'ING. CAPO



EDIFICI ESISTENTI ED  
AMPLIAMENTO APPROVATO  
E NON VARIATO.

AMPLIAMENTO LOCALI  
IN VARIANTE.

PROV. AUT. 1968

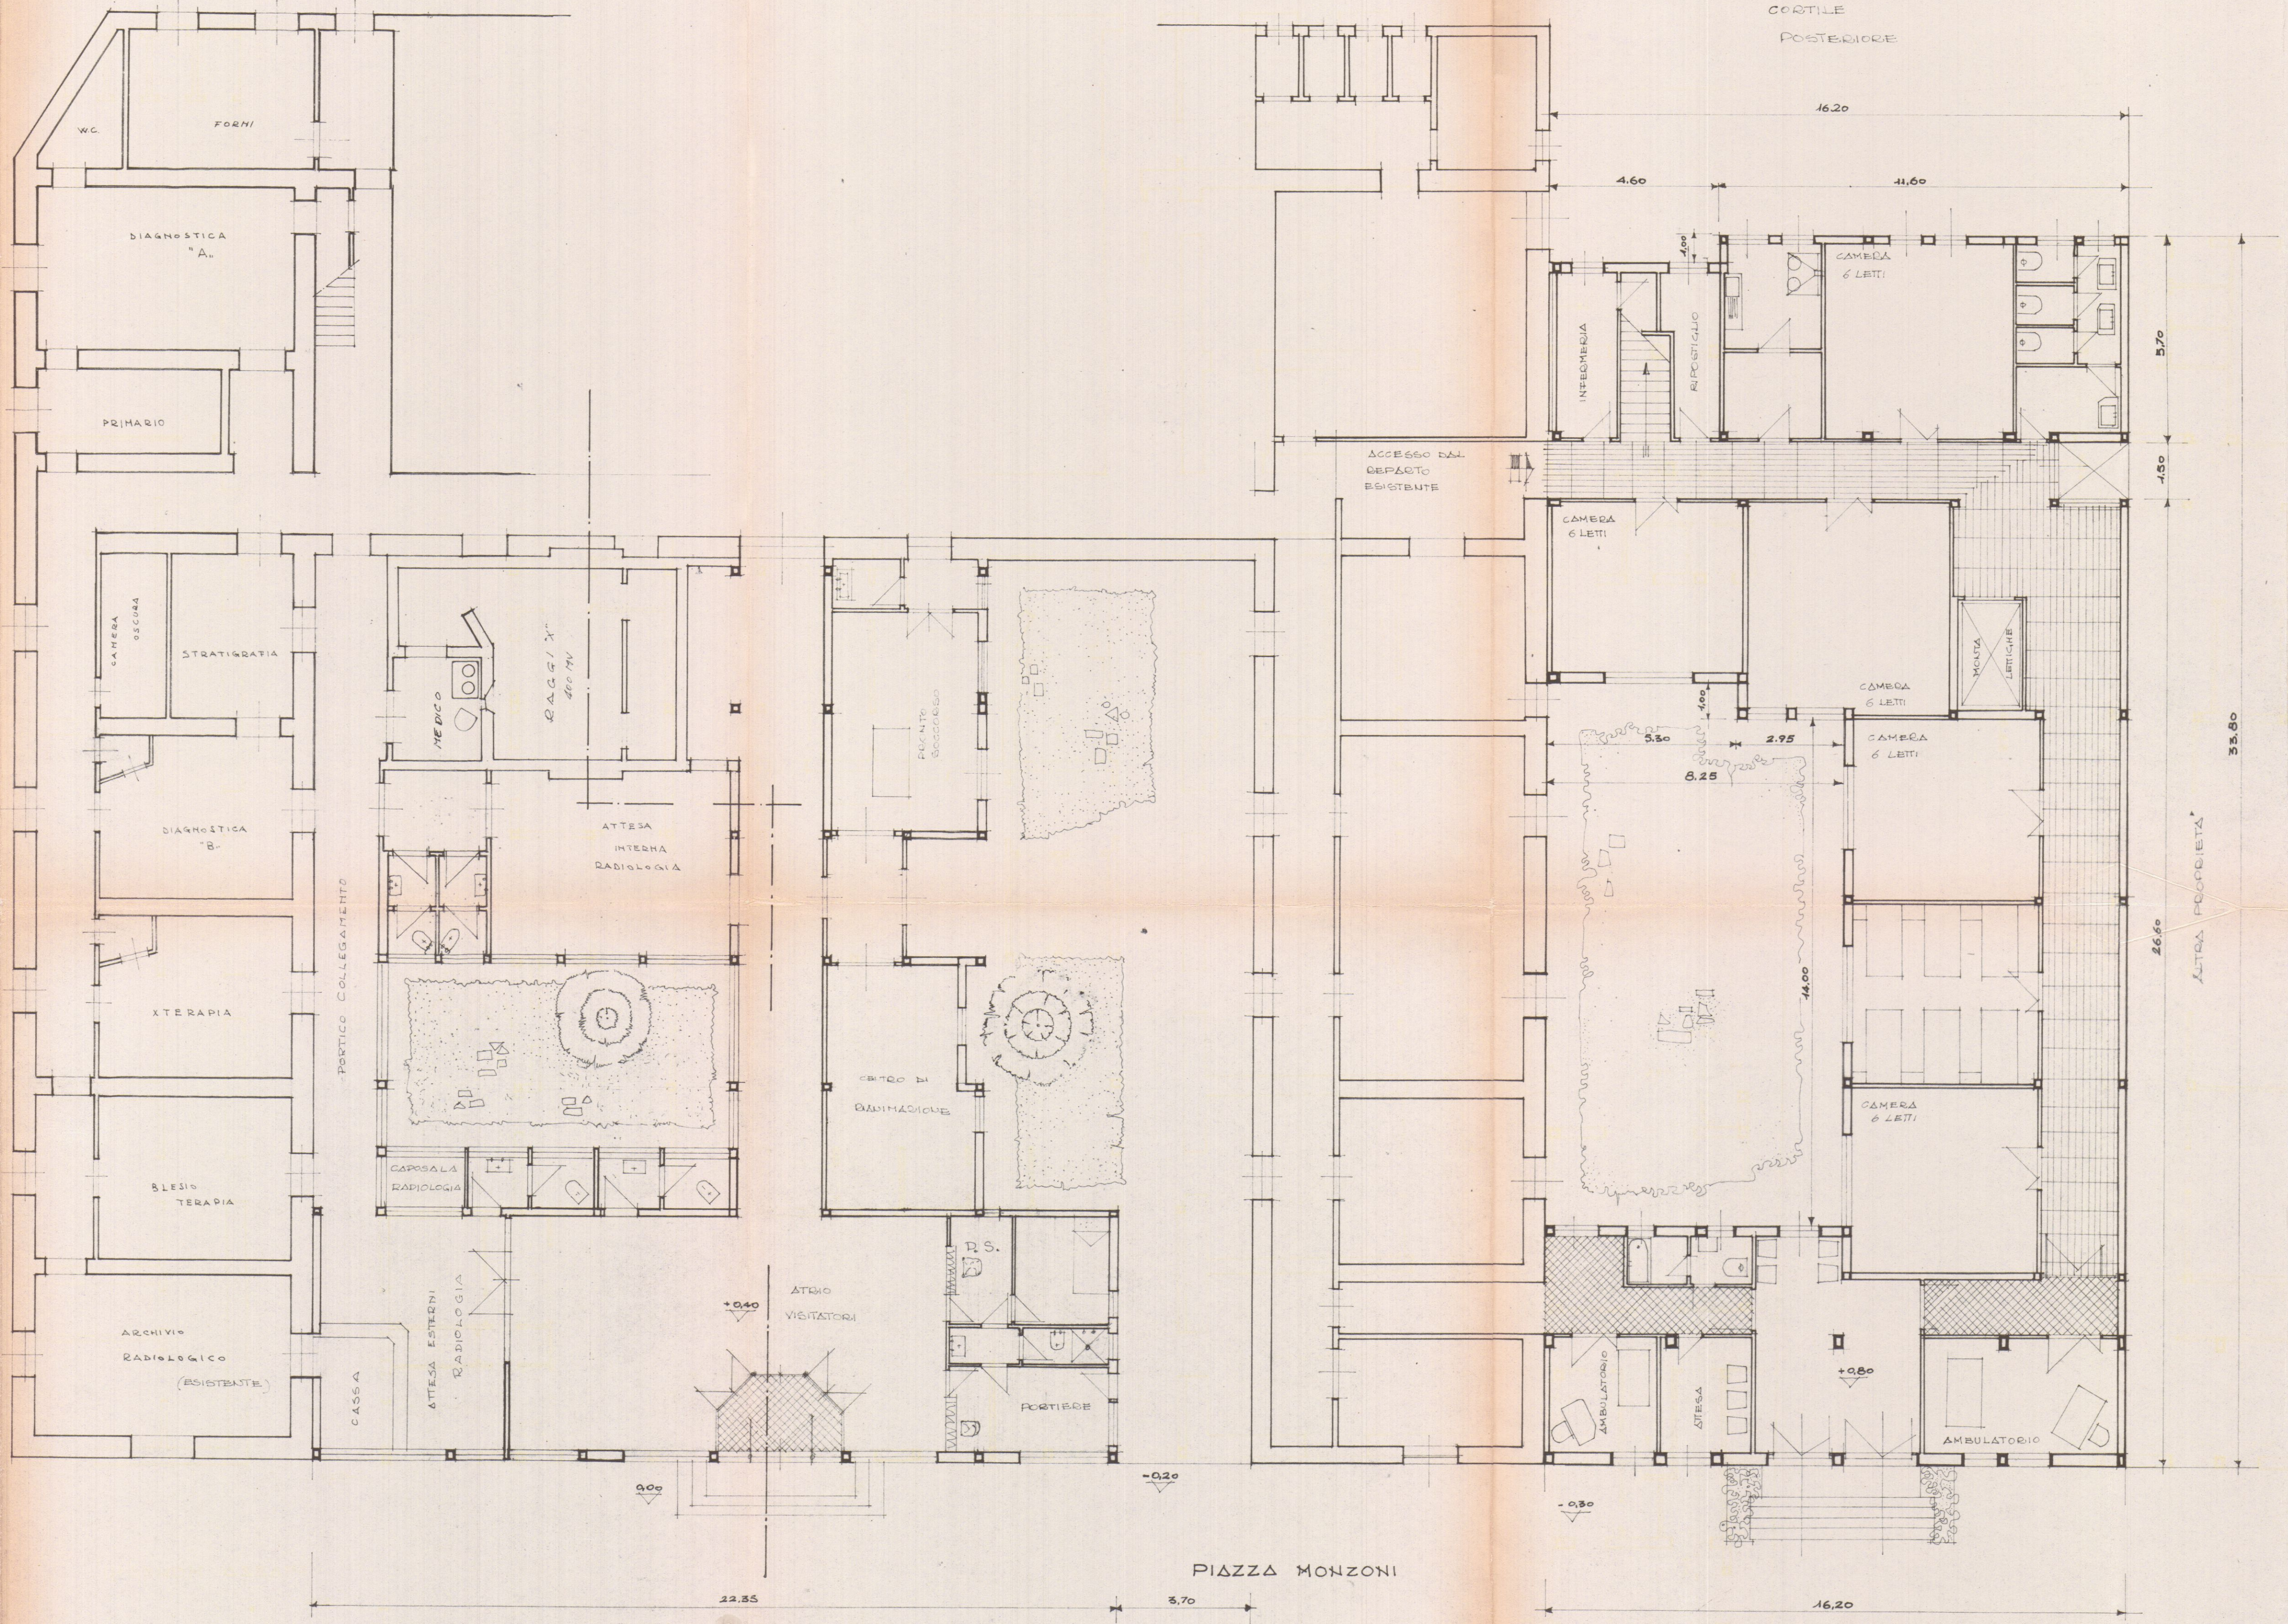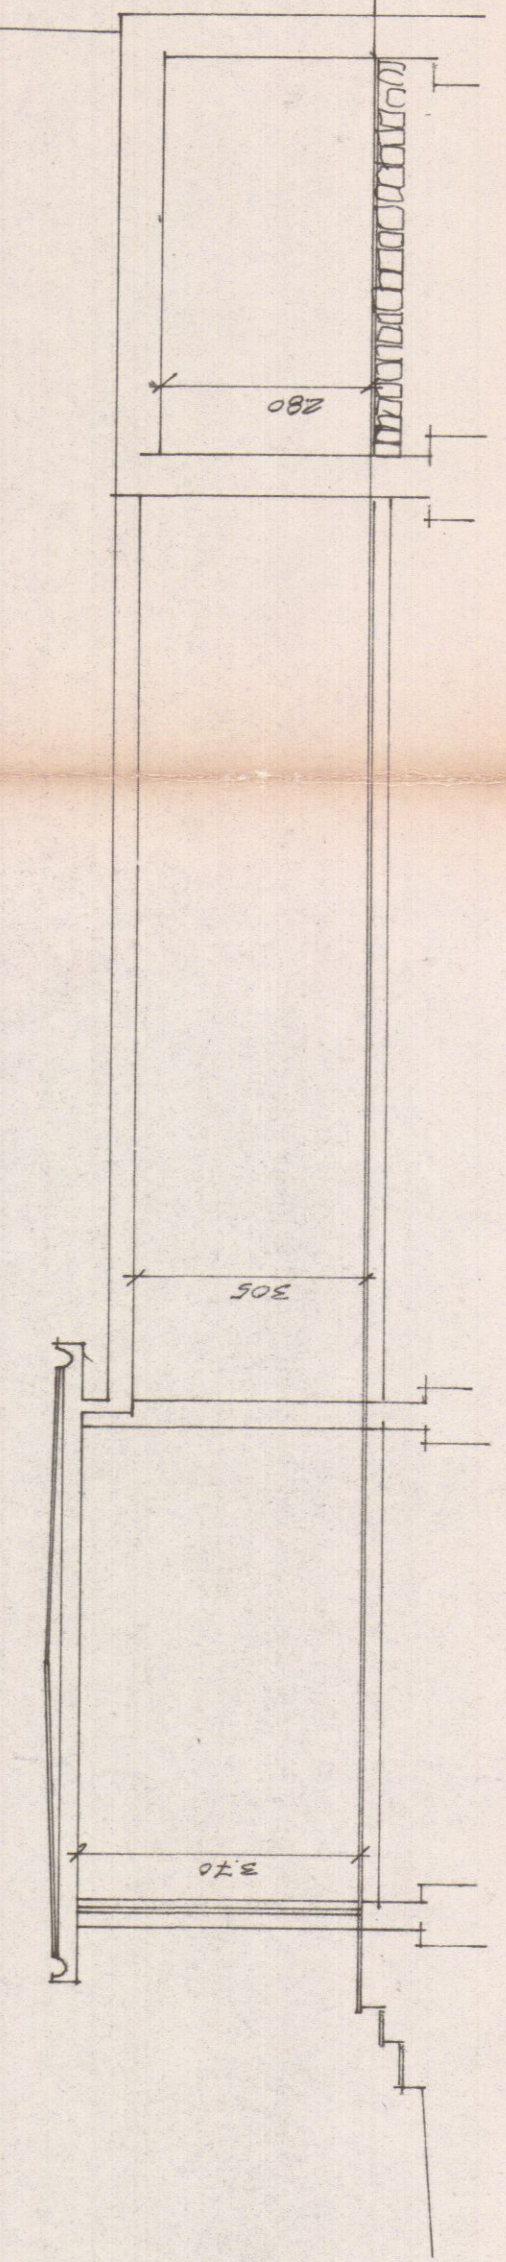



30 MAG. 1970

CIVICO OSPEDALE  
DI CARRARA.

VARIANTE

PIANO SECONDO  
MATERNITÀ Q. + 7.15

AMPLIAMENTO TRAUMATOLOGIA  
E MATERNITÀ-  
MODIFICHE AMBULATORI  
E PRONTO SOCCORSO-

PROG. ING. S. VANNINI  
DATA: GIUGNO '67

TAV. 4

APPROVATO  
18 GIU. 1970

Approvato dal Sindaco alle condizioni  
indicate nel permesso del 18 GIU. 1970  
N° del

ING. CAPO.



EDIFICIO  
ESISTENTE

ACCESSO DAL REPARTO  
ESISTENTE NEL  
CORPO PRINCIPALE

CORTILE  
POSTERIORE

16.20

TROVAGLIO

SALA  
PARTO

MEDICHERIA

CAMERA  
6 LETTI

NURSE

CUCINA

NATI  
PREMATURI

MATERIA  
LENTONE

CAMERA  
6 LETTI

CAMERA  
6 LETTI

8.25

CUCINA

PREGANTI  
2 LETTI

PREGANTI  
2 LETTI

PREGANTI  
2 LETTI

35.00

PIAZZA MONZONI

16.30



30 MAG. 1970

CIVICO OSPEDALE  
DI CARRARA.

VARIANTE

= AMPLIAMENTO TRAUMATOLOGIA  
E MATERNITÀ -  
= MODIFICHE AMBULATORI  
E PRONTO SOCCORSO -

PIANO PRIMO  
TRAUMATOLOGIA  
- Q. + 3.95 -

PROG.: DATA: TAV:  
ING. S. VANNINI GIUGNO '67 3

APPROVATO  
18 GIU. 1970  
CONTROLLATO  
TECNICO

Approvato dal Sindaco alle condizioni  
nel permesso di costruzione  
del 18 GIU. 1970

L'ING. CAPO




EDIFICIO  
ESISTENTE

COBERTURA

Q. GRONDA +4.10

PIAZZA MONZONI

CORTILE  
POSTERIORE

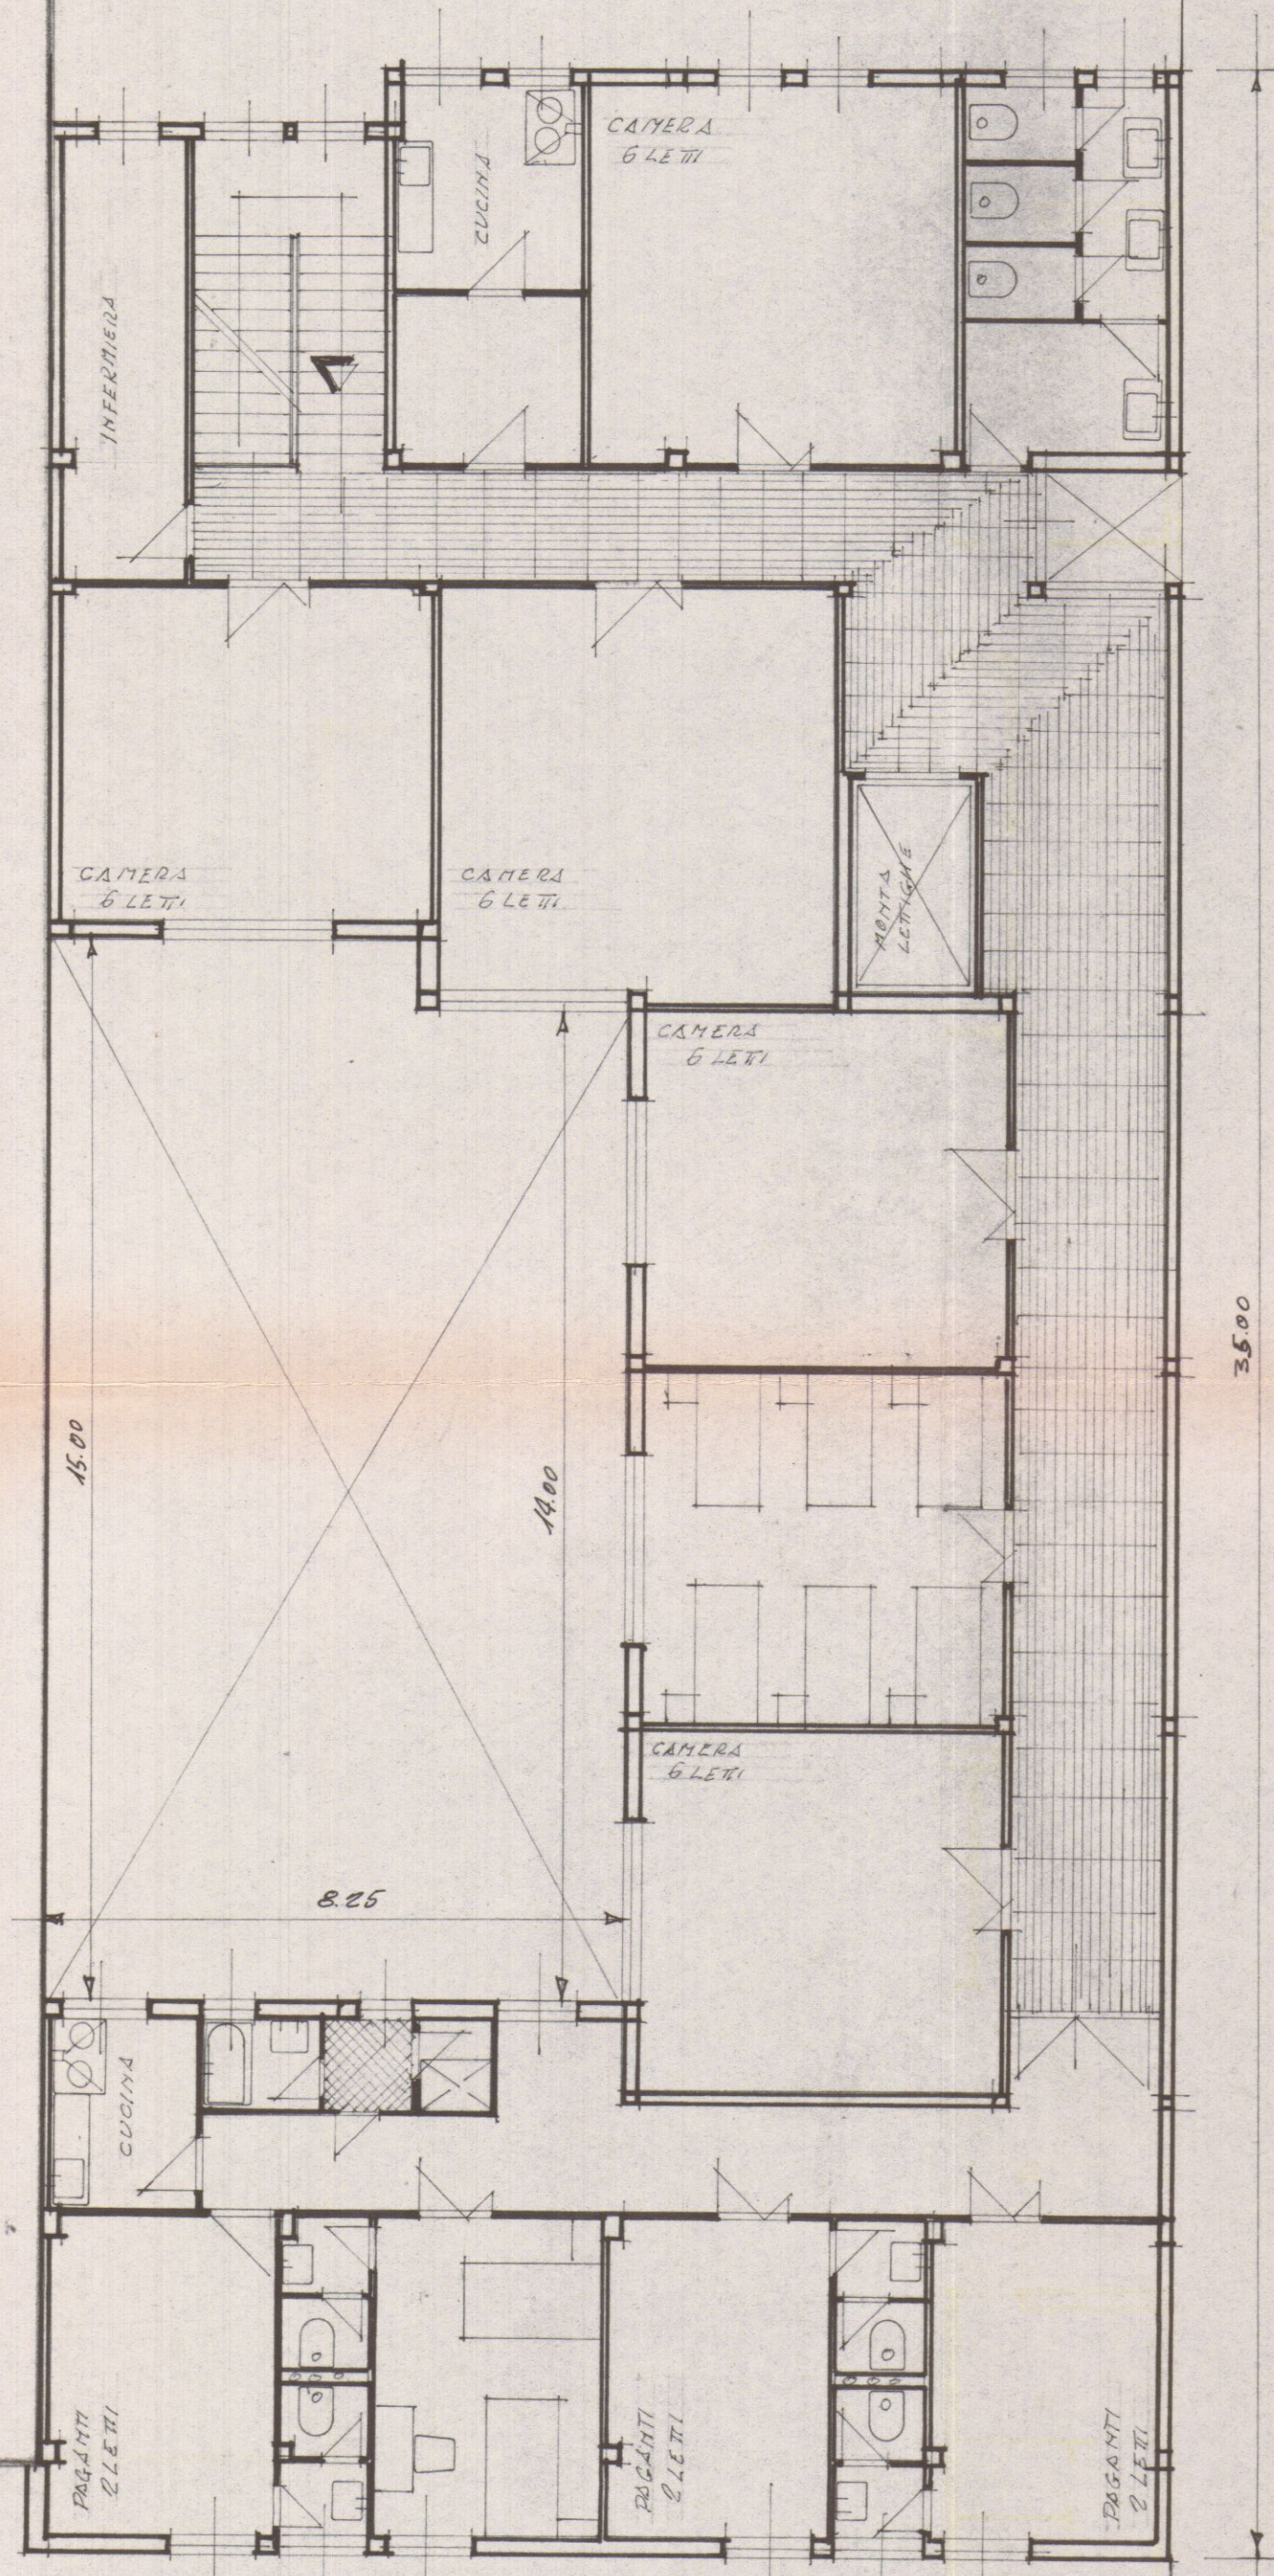

ALTRA PROPRIETÀ



30 MAG 1970  
CIVICO OSPEDALE  
DI CARRARA

AMPLIAMENTO

VARIANTE

- PROSPETTO  
STATO ATTUALE -

PROG. : DATA : TAV. :  
ING. S. VANNINI GIUGNO '67 6

APPROVATO  
18 GIU. 1970 CONTROLLATO

Approvato dal Sindaco alle condizioni  
Indicate nel permesso di costruzione  
N° del 18 GIU. 1970

L'ING. CAPO



- PROSPETTO STATO ATTUALE - RAPP. 1:100 -



30 MAG. 1970  
CIVICO OSPEDALE  
DI CARRARA.

AMPLIAMENTO  
REPARTI TRAUMATOLOGIA  
E MATERNITA'

PROG.: DATA: TAV.:  
ING. S. VANNINI GIUGNO '67 7

VARIANTE

-PROSPETTO  
STATO DI PROGETTO-

APPROVATO  
18 GIU. 1970  
CONTROLLATO  
L'ING. CAPO

Approvato dal Sindaco alle condizioni  
Indicate nel permesso di costruzione  
N° del 18 GIU. 1970  
L'ING. CAPO



-OTT 22084 - PROSPETTO STATO DI PROGETTO-



30 MAG. 1970

CIVICO OSPEDALE  
DI CARRARA.

VARIANTE

= AMPLIAMENTO TRAUMATOLOGIA  
E MATERNITÀ -  
= MODIFICHE AMBULATORI  
E PRONTO SOCCORSO -

PIANO SECONDO  
MATERNITÀ Q. + 7.15

PROG.: ING. SVANNINI  
DATA: GIUGNO '67

TAV.: 4

APPROVATO  
18 GIU. 1970

Approvato dal Sindaco alle condizioni  
indicate nel permesso di costruzione  
n° del 18 GIU. 1970

L'ING. CAPO



EDIFICIO  
ESISTENTE

ACCESSO DAL REPARTO  
ESISTENTE NEL  
CORPO PRINCIPALE

CORTILE  
POSTERIORE

16.20

TROVAGLIO

SALA  
PARTO

MEDICHERIA

CAMERA  
6 LETTI

NUOVE

CUCINA

NATI  
PRENATALI

MATERIA  
4 LETTI

CAMERA  
6 LETTI

CAMERA  
6 LETTI

PAGANTI  
2 LETTI

PAGANTI  
2 LETTI

PAGANTI  
2 LETTI

PIAZZA MONZONI

16.30

35.00

8.25

14.00

15.00



30 MAG. 1970  
CIVICO OSPEDALE  
DI CARRARA.

VARIANTE

= AMPLIAMENTO TRAUMATOLOGIA  
E MATERNITA'-  
= MODIFICHE AMBULATORI  
E PRONTO SOCCORSO-

PIANO PRIMO  
TRAUMATOLOGIA  
- Q. + 3.95 -

PROG.: DATA: TAV: 3  
ING. S. VANNINI GIUGNO '67

APPROVATO  
18 GIU. 1970

Approvato dal Sindaco alle condizioni  
indicate nel permesso di costruzione  
N° del 18 GIU. 1970  
L'ING. CAPO



EDIFICIO  
ESISTENTE

COPERTURA

Q. GRONDA = +4.10

PIAZZA MONZONI

CORTILE  
POSTERIORE

