



Planta piano interrato

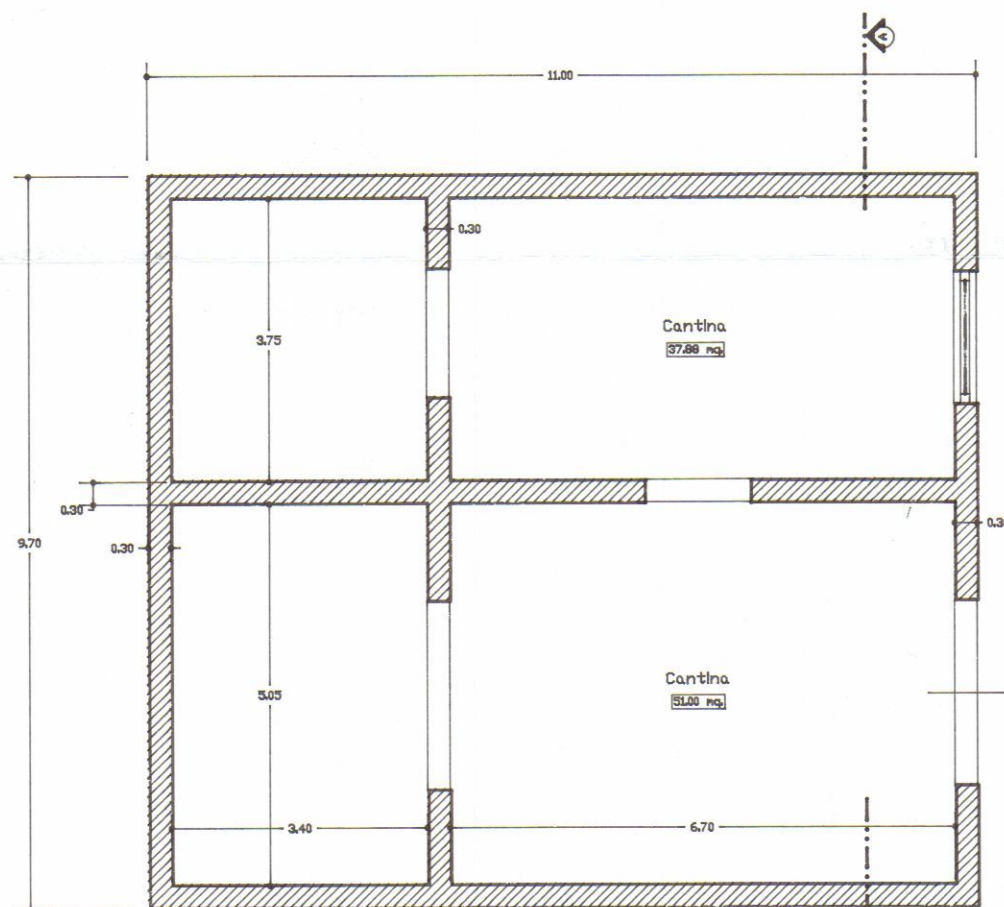


Planta piano terra

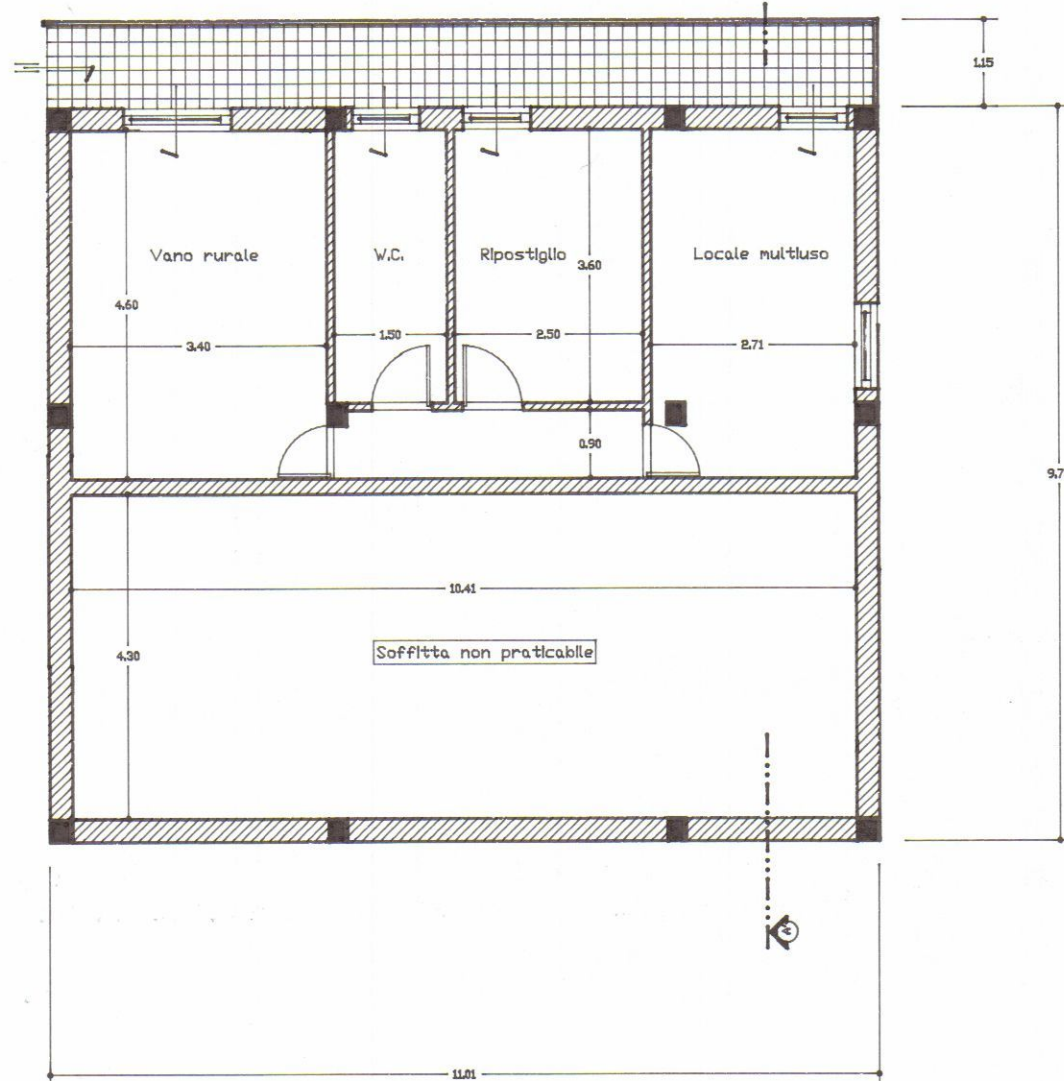


Prospetto Ovest




Prospetto Est

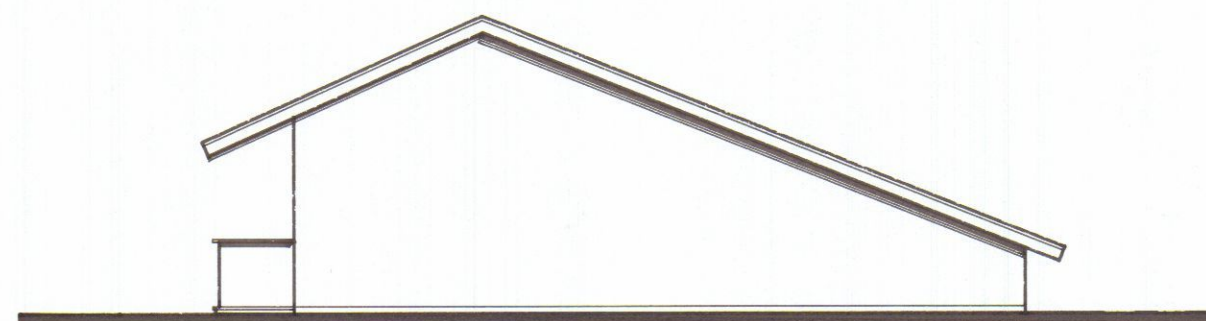


Sezione A-A'

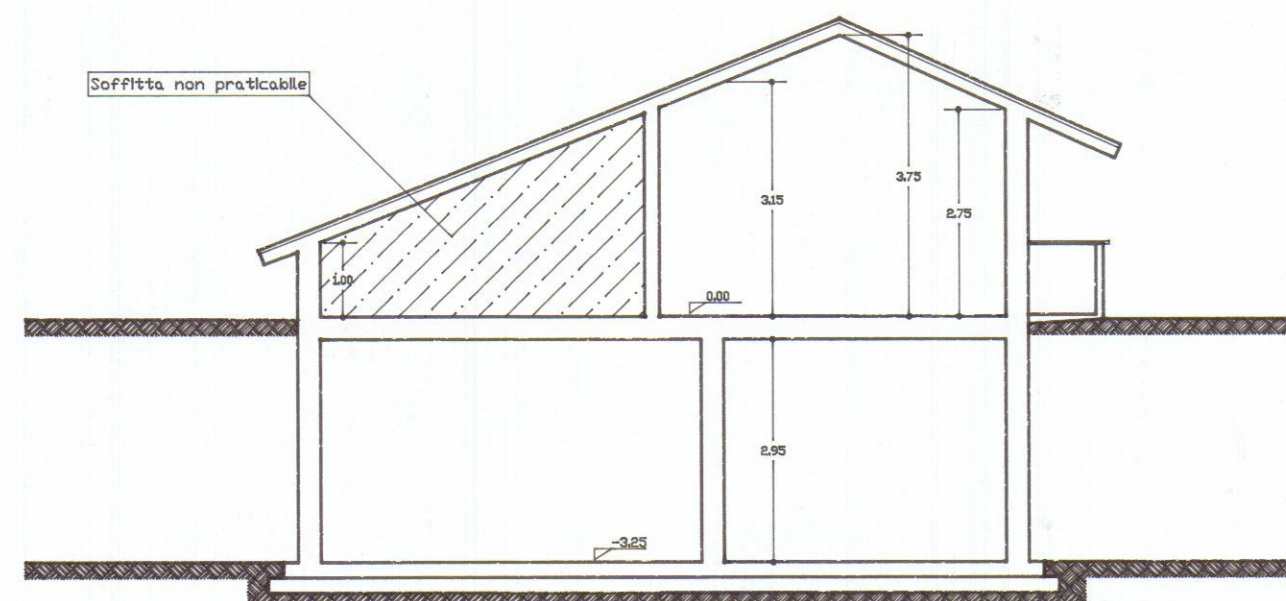

Prospetto Sud

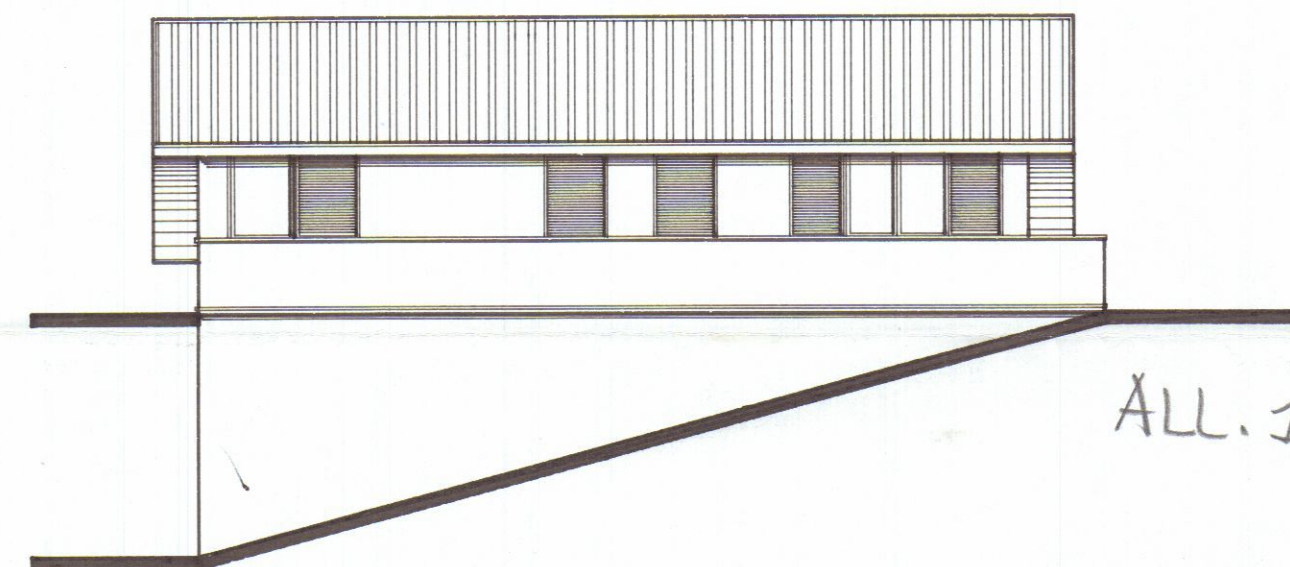

Prospetto Nord

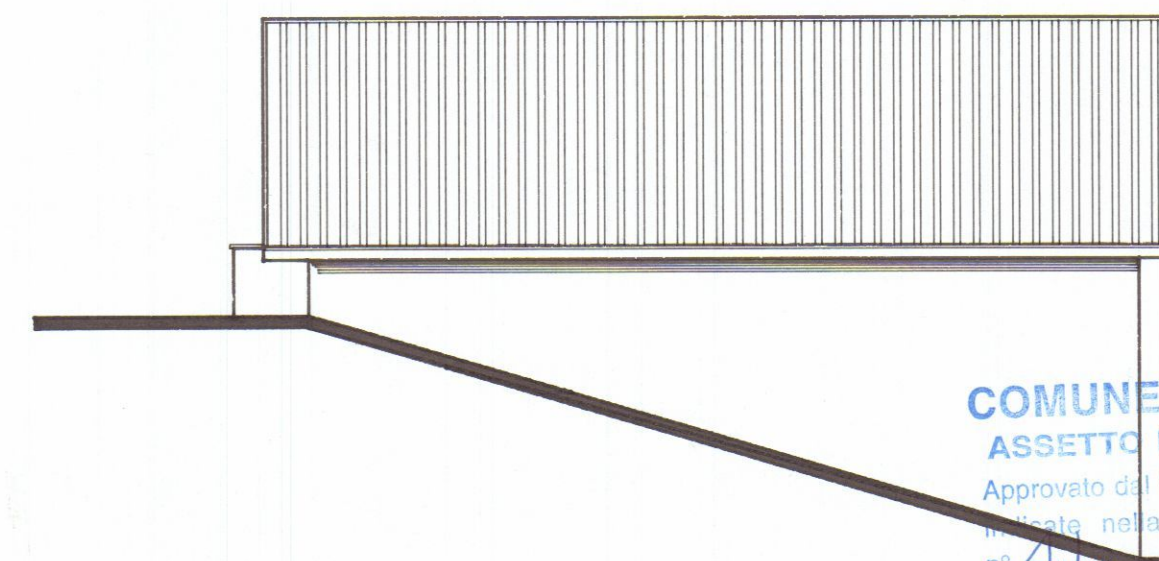


ALL. 14



COMUNE DI CARRARA
ASSETTO DEL TERRITORIO
 Approvato dal Dirigente alle condizioni indicate nella Concessione edilizia n° 4/2001 del 28/05/01 elaborato grafico Tav. 1/2001 dal Nucleo Valutazione del 28/05/01.
 Il Responsabile del Procedimento (Marchi Geom. Claudio)

APPROVATO

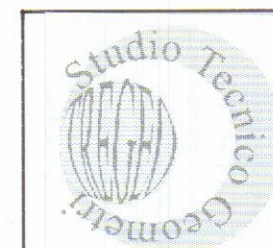

Rilievi Topografici
 Progettazione
 Pratiche Catastali
 Perizie e Stime Immobiliari
 Via Puccinetta, 8 angolo Via Roma - 54033 CARRARA
 Telefax 0585/72035 - E-mail tregeo@tiscalinet.it

BENVENUTI geom. Paolo
 CAPOVANI geom. Marco
 TAVARINI geom. Stefano

COMUNE di CARRARA

Progetto:

Ristrutturazione e cambio d'uso
 fabbricato civile abitazione

Progettista

geom. BENVENUTI Paolo

Tavola N. 01

Planimetria, prospetti e sezioni
 PROGETTO APPROVATO n.120/90
 Scala 1:100

Committente

sig.ra FERRARI Anna



COMUNE di CARRARA

Progetto:

Cambio di destinazione di un fabbricato

Tavola

4

APPROVATO

Titolo

Schemi Catastali

Scala
1 : 500

Progettista

Geom. Paolo BENVENUTE

COMUNE DI CARRARA *Geo*
ASSETTO DEL TERRITORIO


Approvato dal Dirigente alle condizioni indicate nella Concessione edilizia n° 41 del 2001 elaborato grafico Tav. 4/1 esiguito dal Nucleo Valutazione del 23/05/01

Il Responsabile del Procedimento
(Marchi Geom. Claudio)

Committente:

b) **Sig.ra FERRARI Anna**



Sp. Ferrari Anna

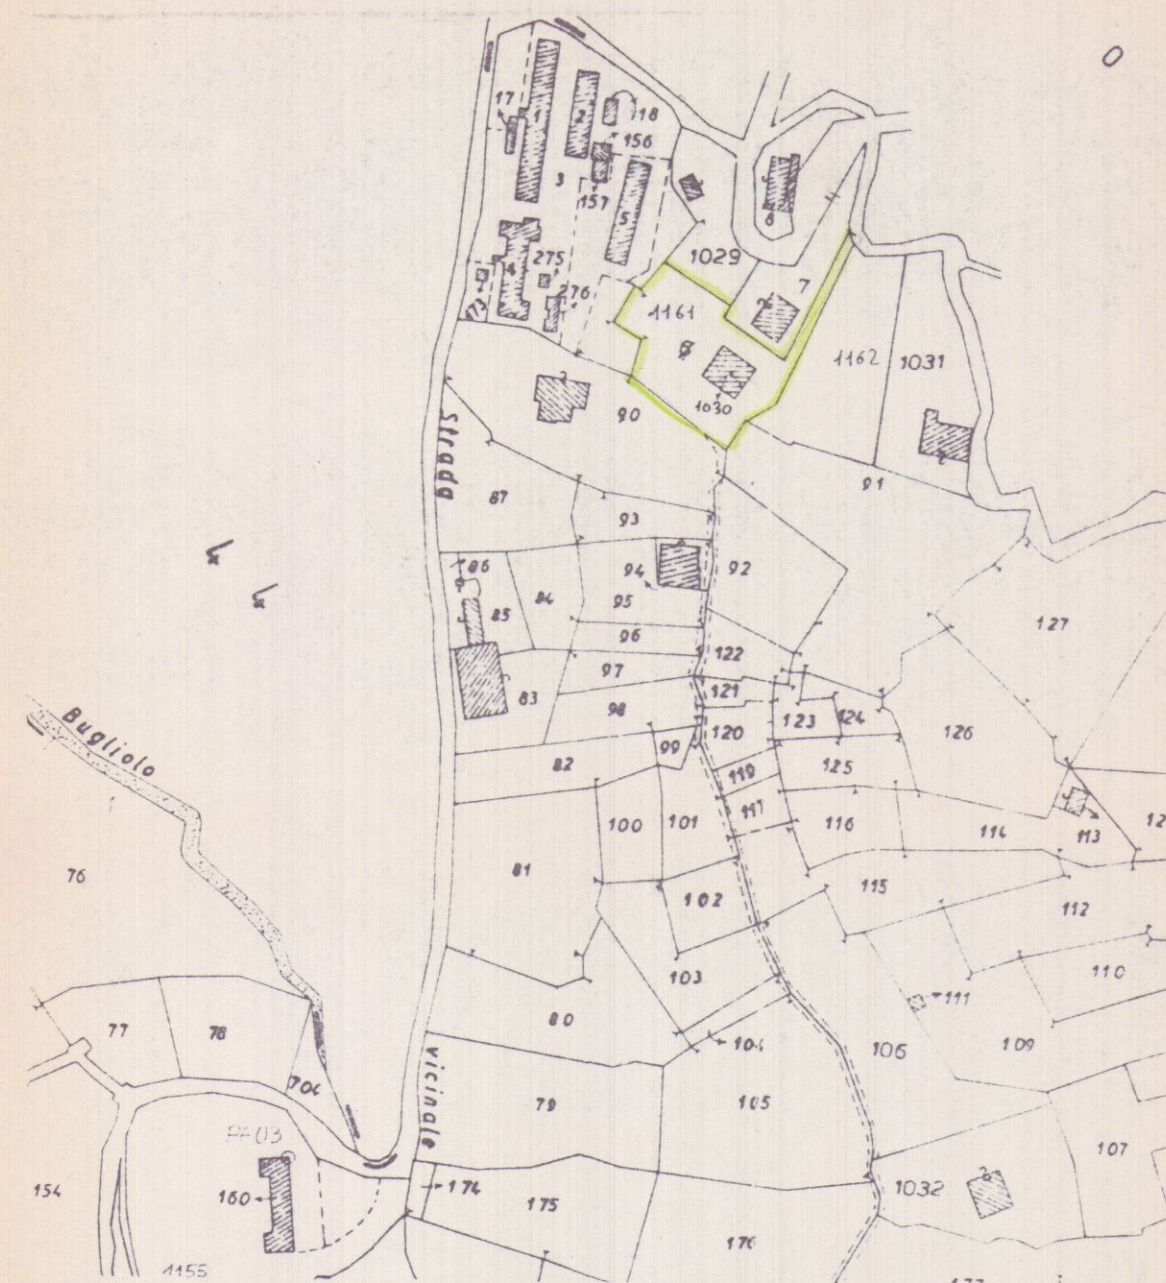

SCHEMA DEL LOTTO SCALA 1:500

MAPP. 1030 FABBRICATO ESISTENTE

MAPP; 1116 LOTTO PROPRIETA' FERRARI

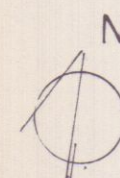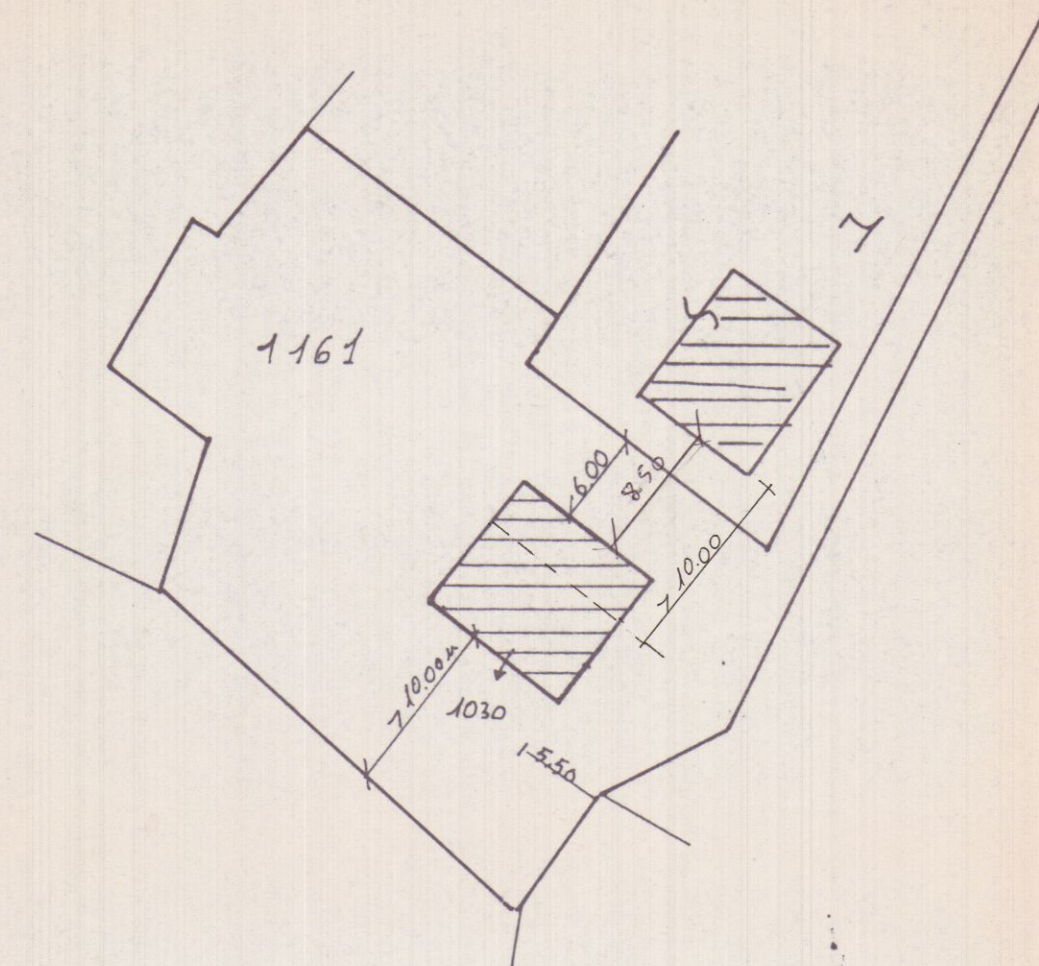


SCHEMA DEL LOTTO SCALA 1:500

MAPP. 1030 FABBRICATO ESISTENTE

MAPP; 1116 LOTTO PROPRIETA' FERRARI


AREA DESTINATA A POSTEGGIO

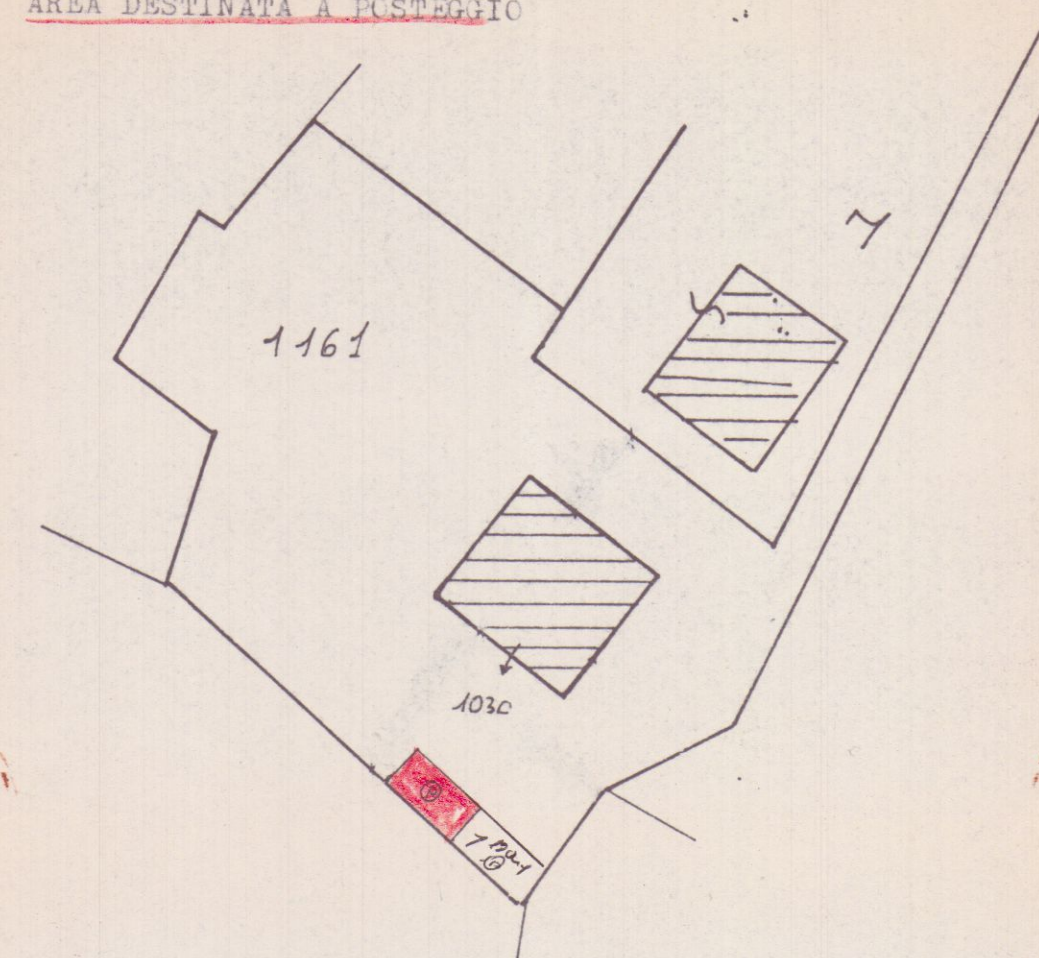


Volume destinato ad Abitazione 177 mc.

Mq;destinati a contornio 18 mo

Planta piano interrato

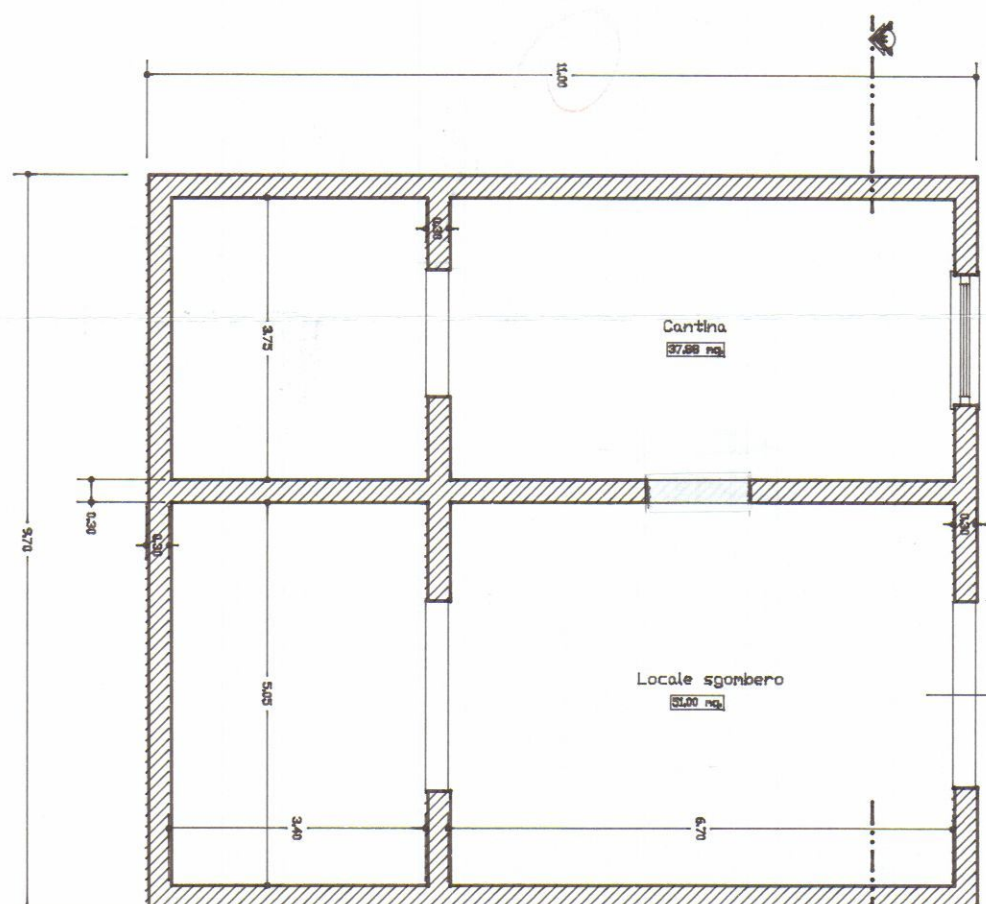


Planta piano terra

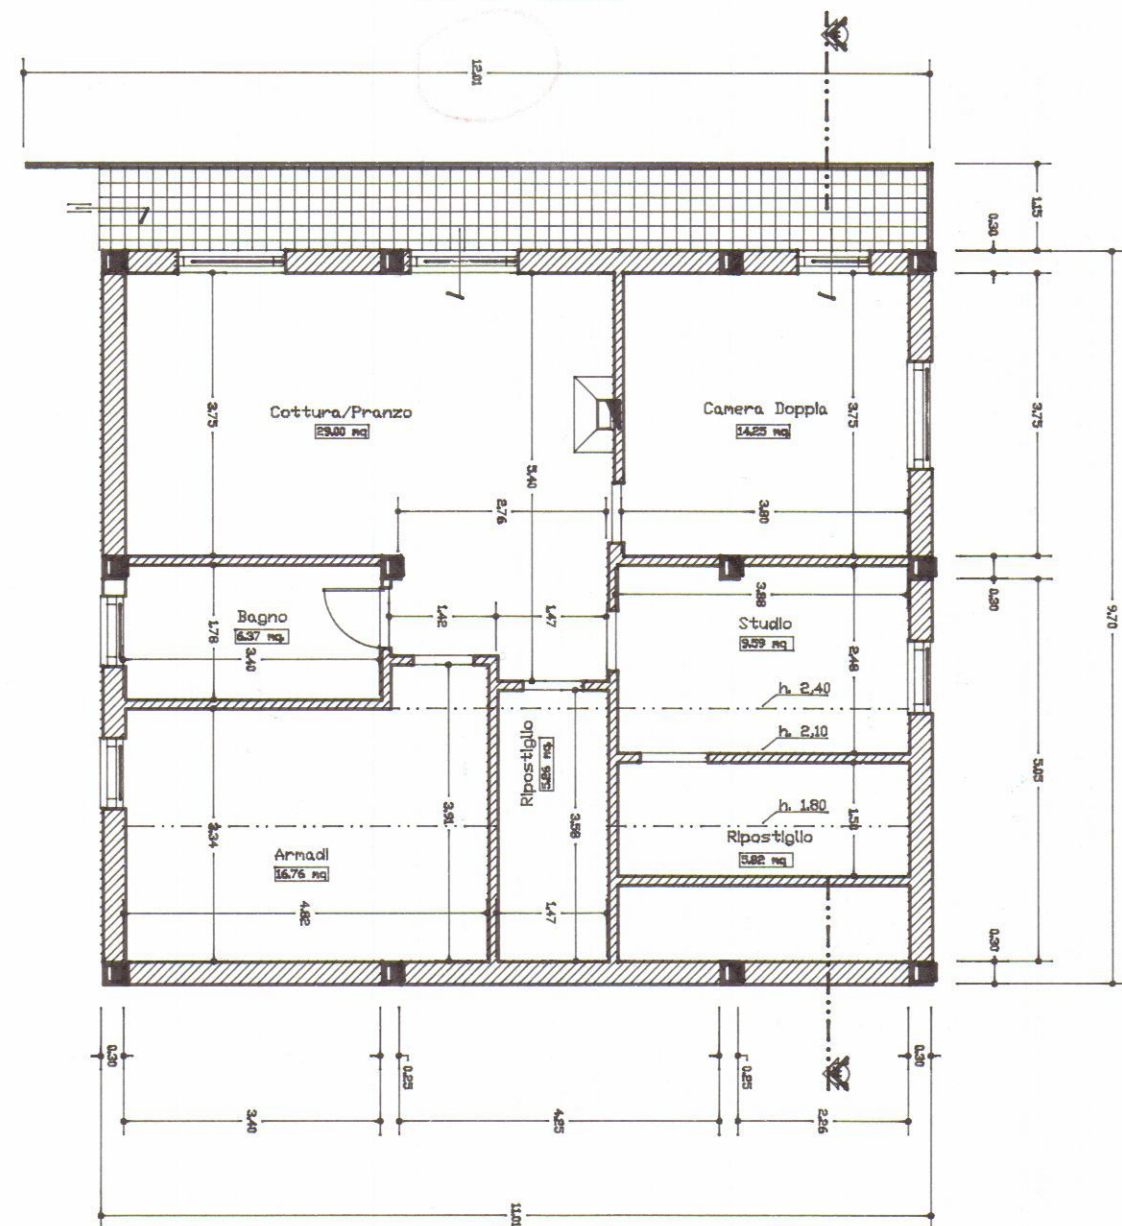


Prospetto Ovest




Prospetto Est

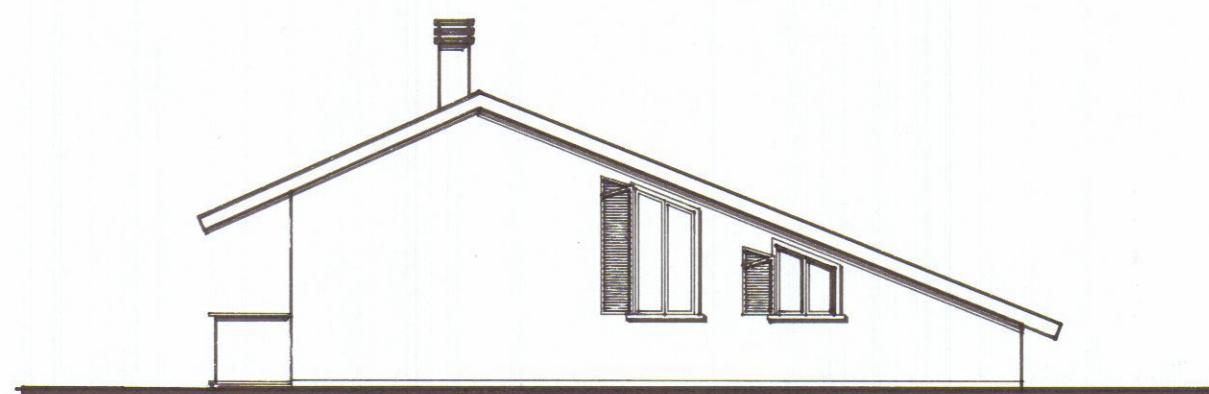

Sezione A-A'

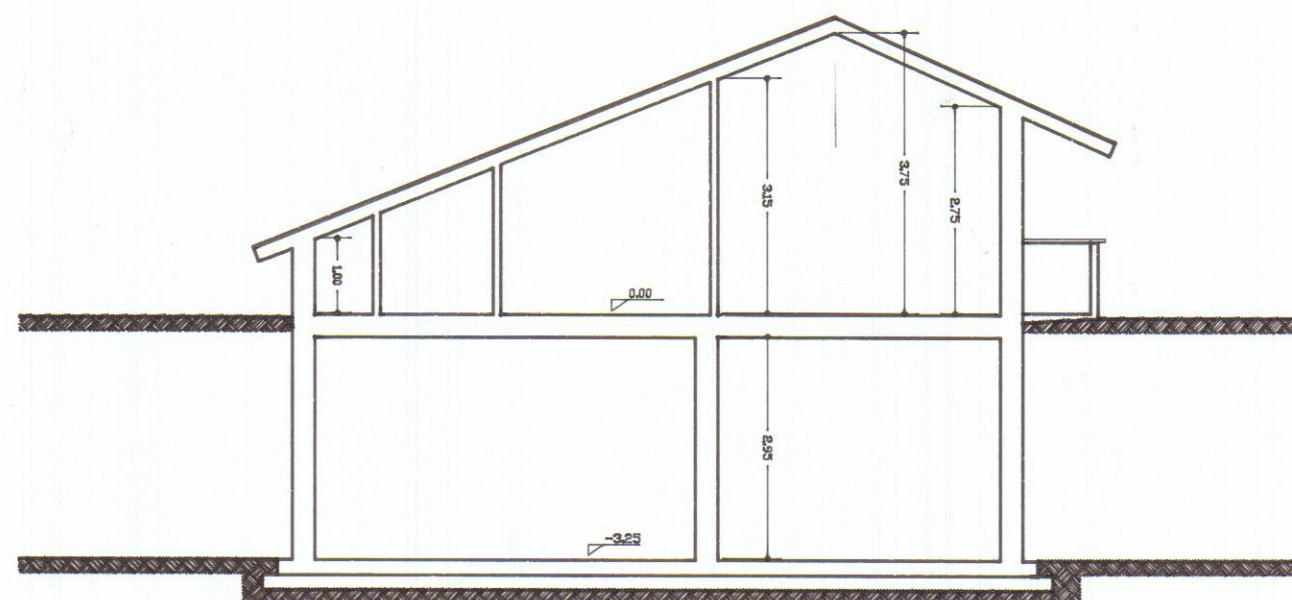

Prospetto Sud

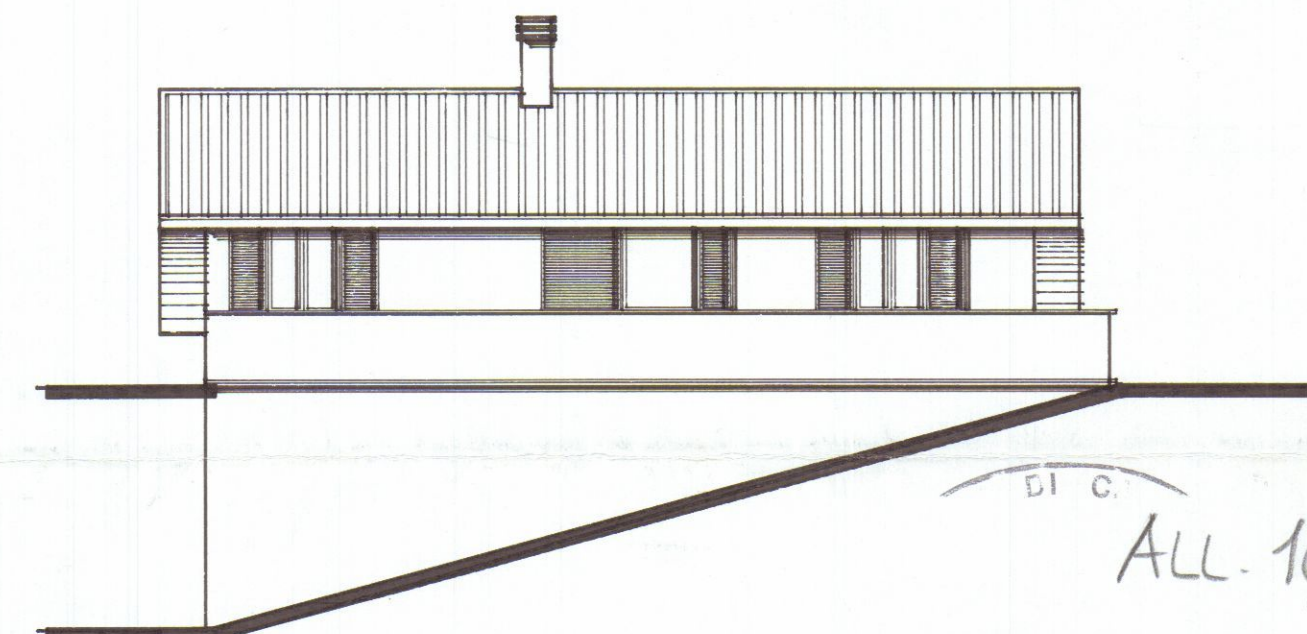


Prospetto Nord

COMUNE DI CARRARA
ASSETTO DEL TERRITORIO
Approvato dal Dirigente alle condizioni
indicate nella Concessione n° 41 del 1/10/01
elaborato grafico Tav. 2/1 esaminato
dal Nucleo Valutazione del 23/05/01.
Il Responsabile del Procedimento
(Marchi/Gianni/Quinto)



APPROVATO

AZIENDA USL N° 1 DI MASSA CARRARA
U.O. DI IGIENE PUBBLICA
Ai sensi dell'art. 220 del T.U. L. 11/5/97
si esprime PARERE FAVOREVOLE
23 FEB. 2001
per l'approvazione del presente
progetto.
Il Funzionario Medico

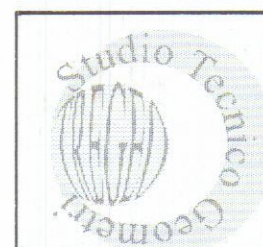

Rilievi Topografici
Progettazione
Pratiche Catastali
Perizie e Stime Immobiliari
Via Pucchetto, 8 angolo Via Roma - 54033 CARRARA
Telefax 0585/72035 - E-mail: tregeo@tiscali.net

BENVENUTI geom. Paolo
CAPOVANI geom. Marco
TAVARINI geom. Stefano

COMUNE di CARRARA

Progetto:

Ristrutturazione e cambio d'uso
fabbricato civile abitazione

Progettista

geom. BENVENUTI Paolo


Tavola N. 02

Planimetria, prospetti e sezioni
STATO DI PROGETTO
Scala 1:100


Committente

sig.ra FERRARI Anna

Planta piano interrato

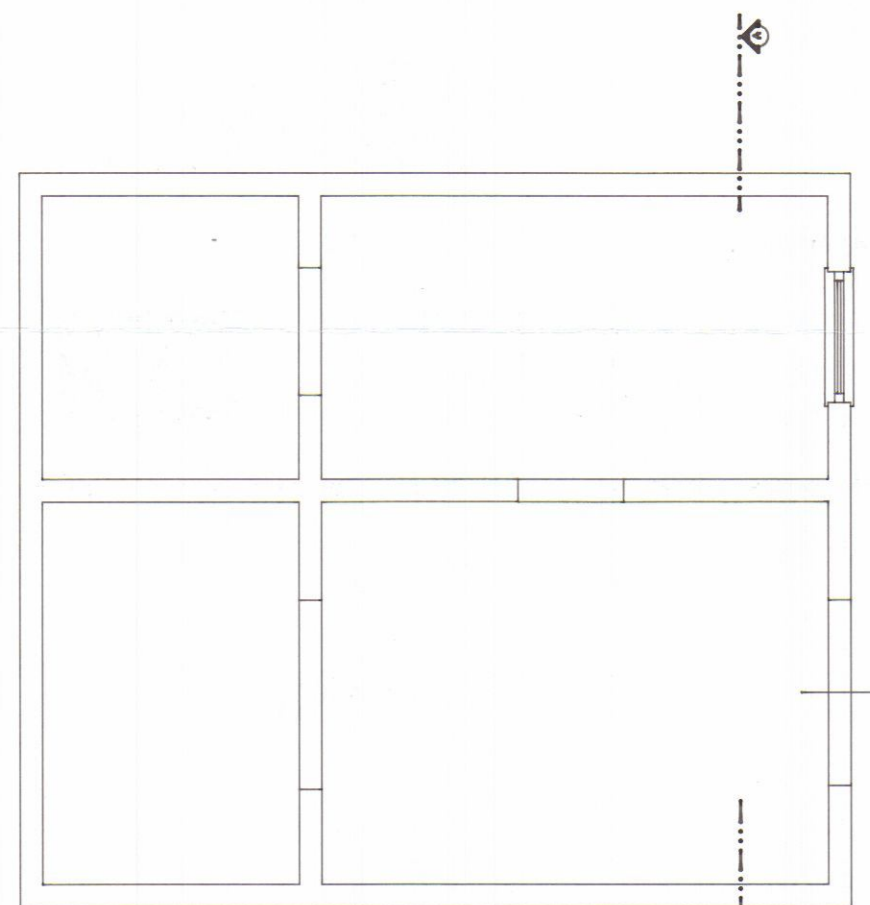


Planta piano terra

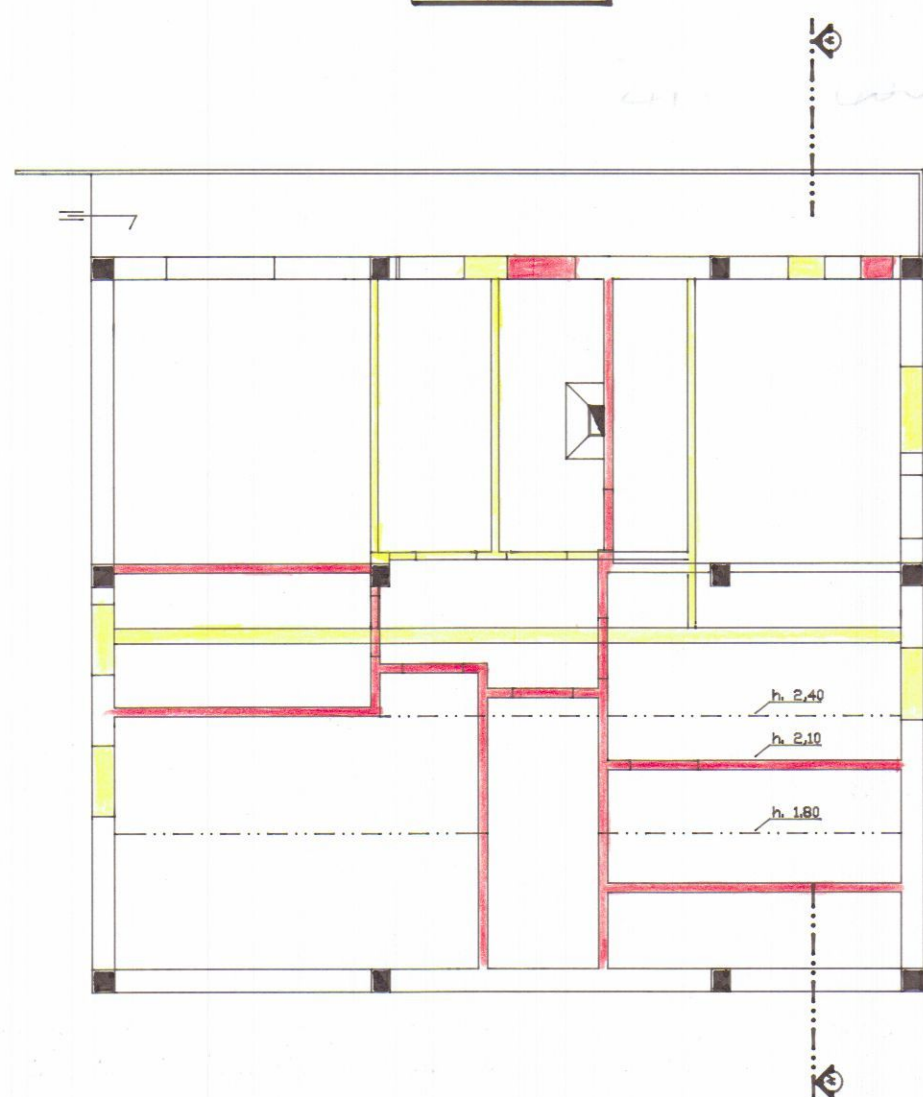

Prospetto Ovest




Prospetto Est

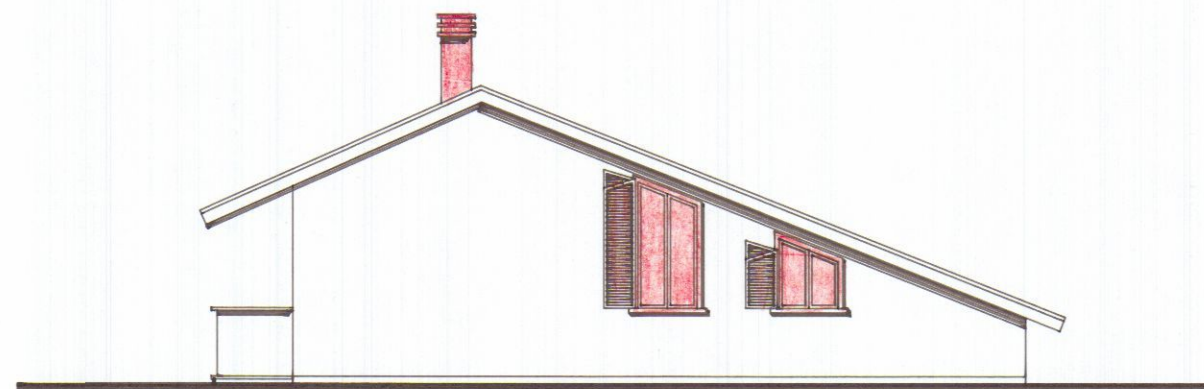


Sezione A-A'



Prospetto Sud

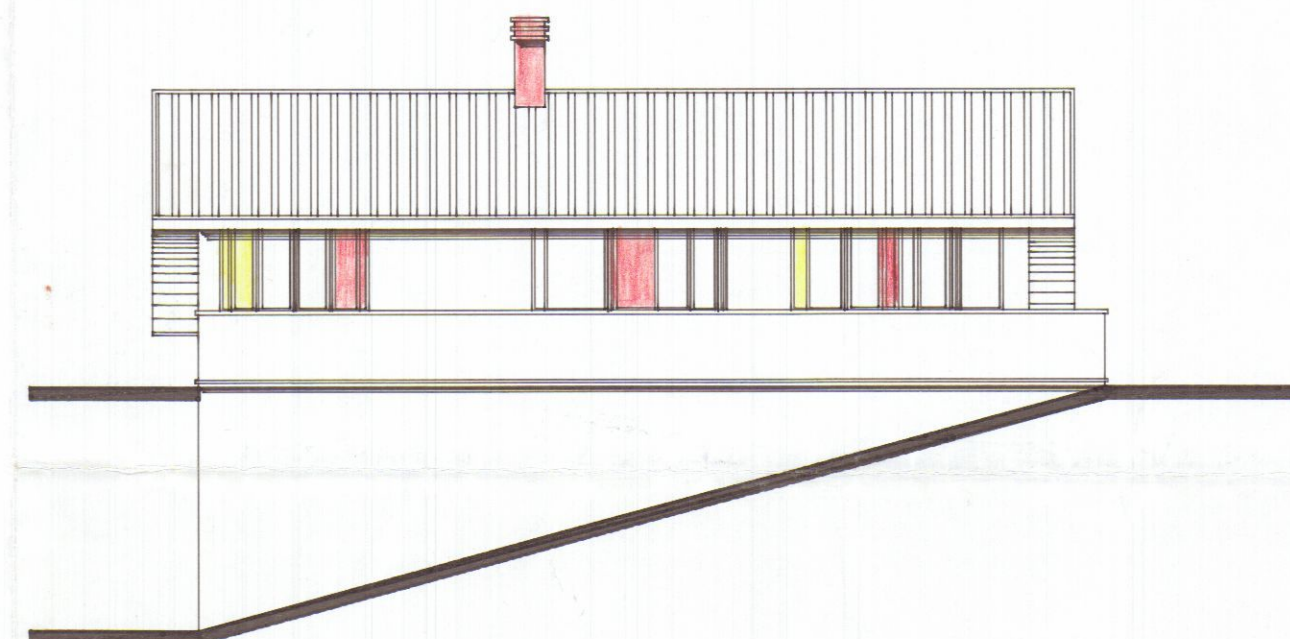

Prospetto Nord

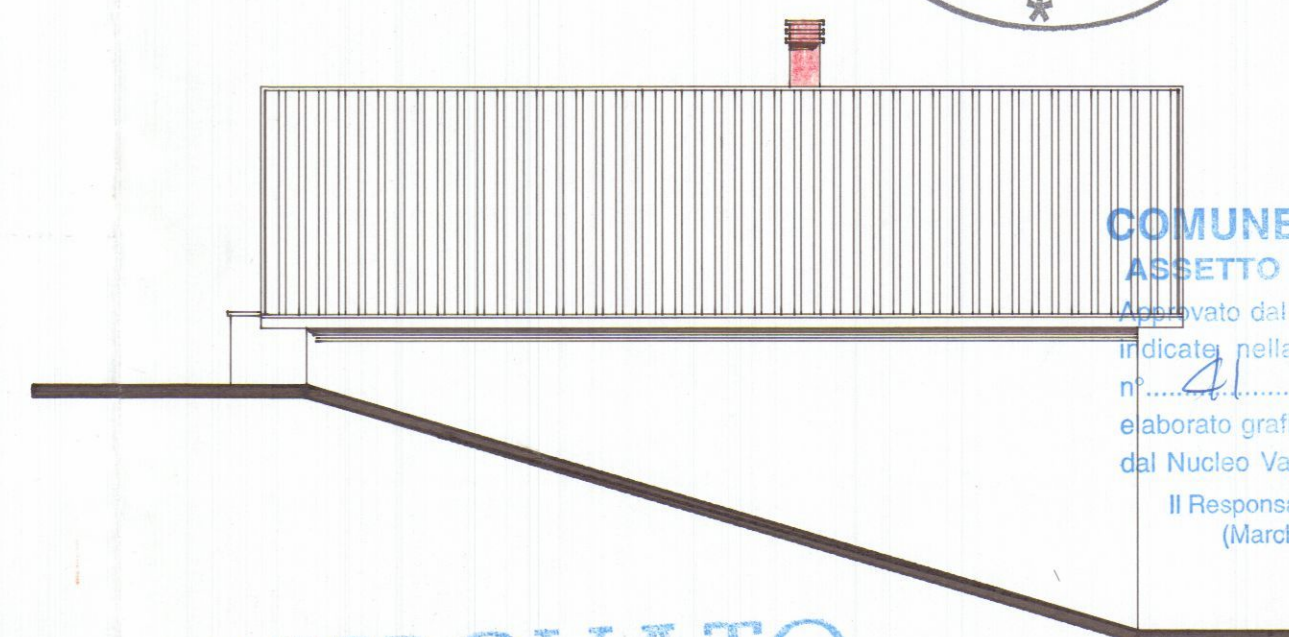

COMUNE DI CARRARA
ASSETTO DEL TERRITORIO

Approvato dal Dirigente alla condiz. i
indicate nella Circolare edilizia
n° 41 del 10/01/01
elaborato grafico Tav. 3/1...esaminato
dal Nucleo Valutazione del 23/05/01...
Il Responsabile del Procedimento
(Marchi geom. Claudio)

APPROVATO



Rilievi Topografici
Progettazione
Pratiche Catastali
Perizie e Stime Immobiliari
Via Puccinetta, 8 angolo Via Roma - 54033 CARRARA
Telefax 0585/72035 - E-mail: stngeo@tiscalinet.it

BENVENUTI geom. Paolo
CAPOVANI geom. Marco
TAVARINI geom. Stefano

COMUNE di CARRARA

Progetto:

Ristrutturazione e cambio d'uso
fabbricato civile abitazione

Tavola N. 03

Planimetria, prospetti e sezioni
STATO SOVRAPPPOSTO
Scala 1:100

Progettista

geom. BENVENUTI Paolo

Committente

sig.ra FERRARI Anna