






progetto di ampliamento e
sopraelevazione

Approvato dal Sindaco alle condizioni
indicate nel permesso di costruire
del 14.11.76
L'ING. CAPO

APPROVATO
13 NOV. 1976
CONTR. L. 11/76

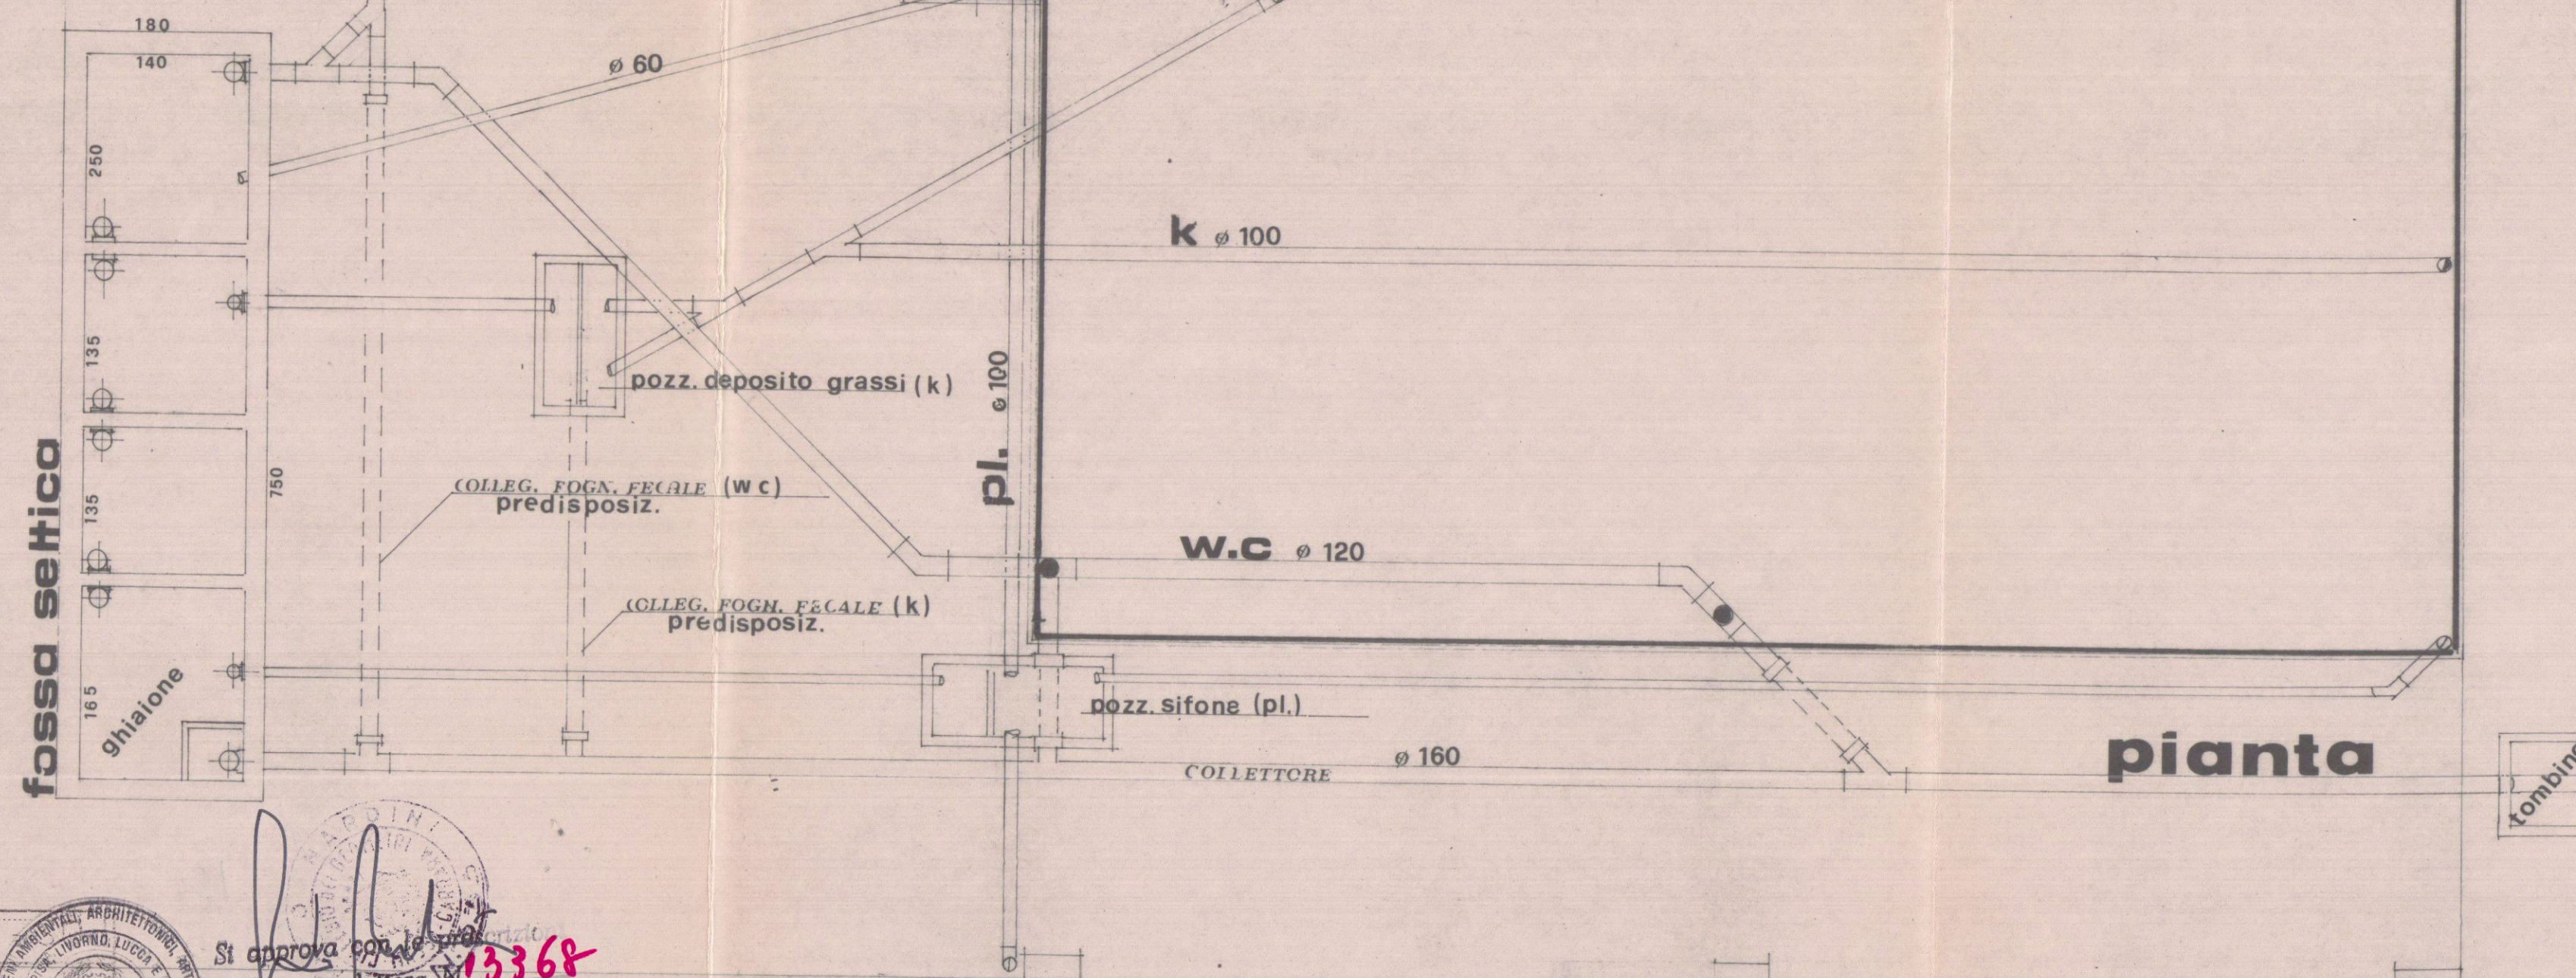

FOGNATURA E ALLACCIAMENTO

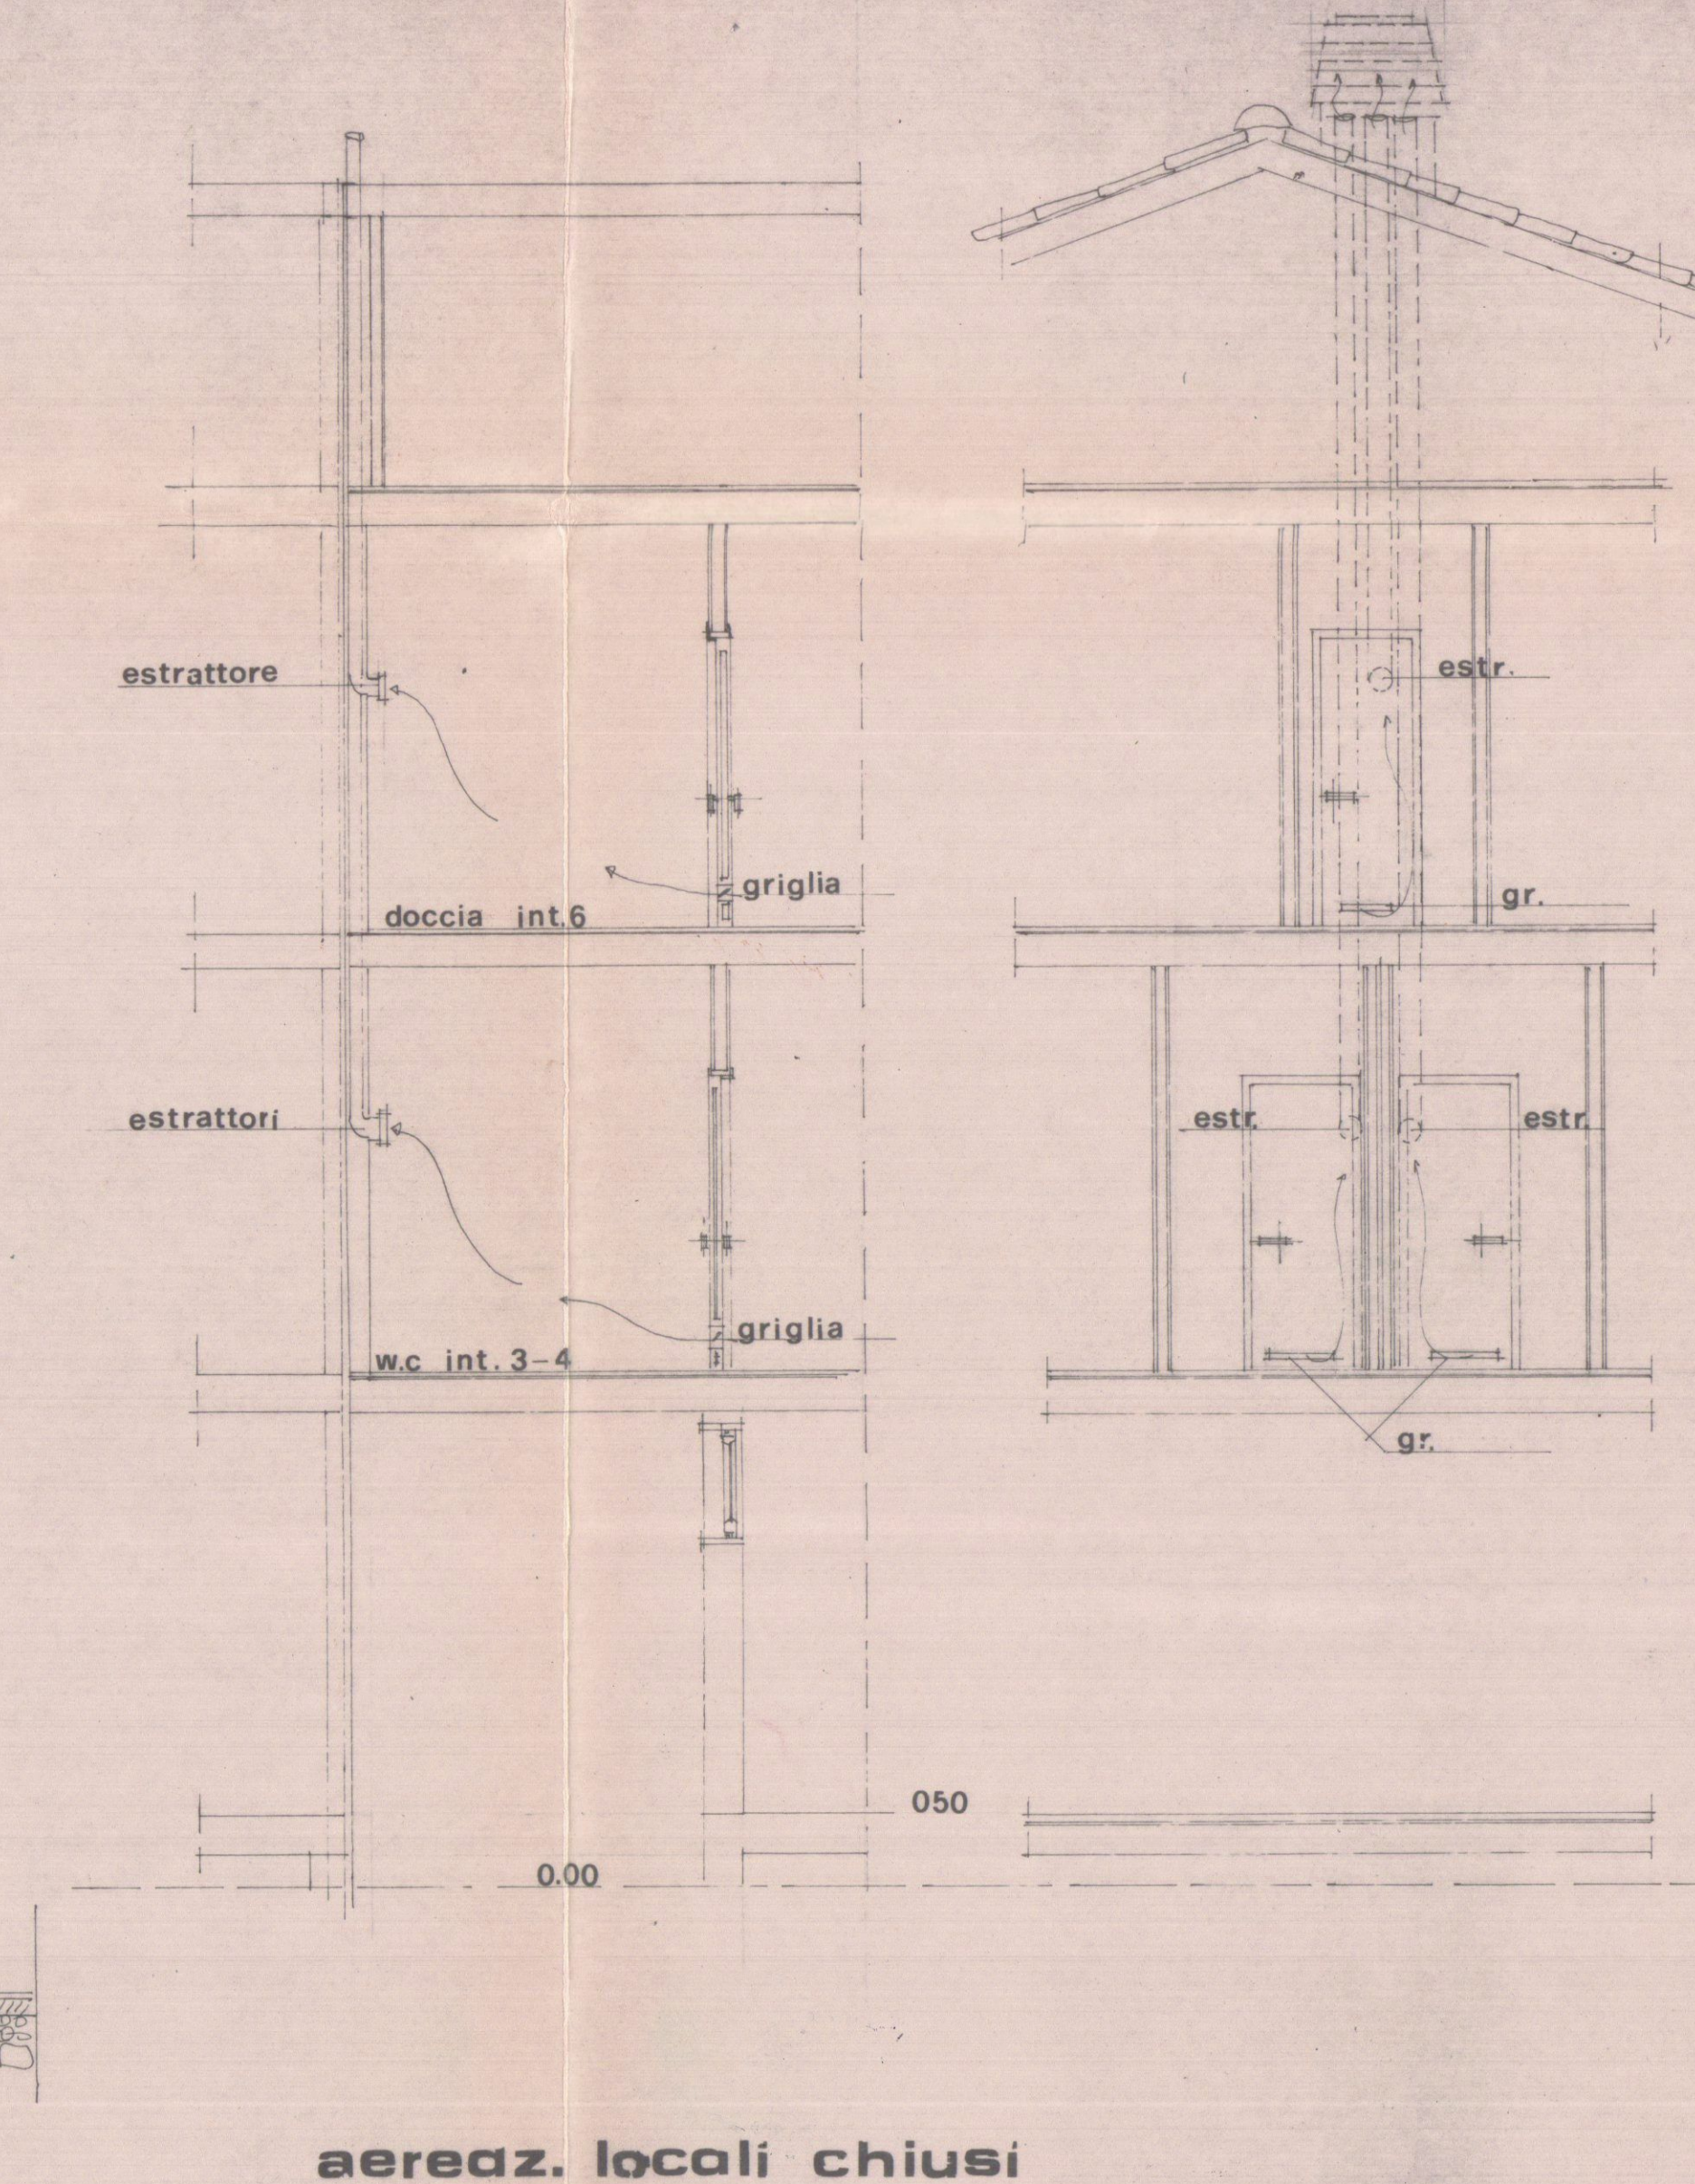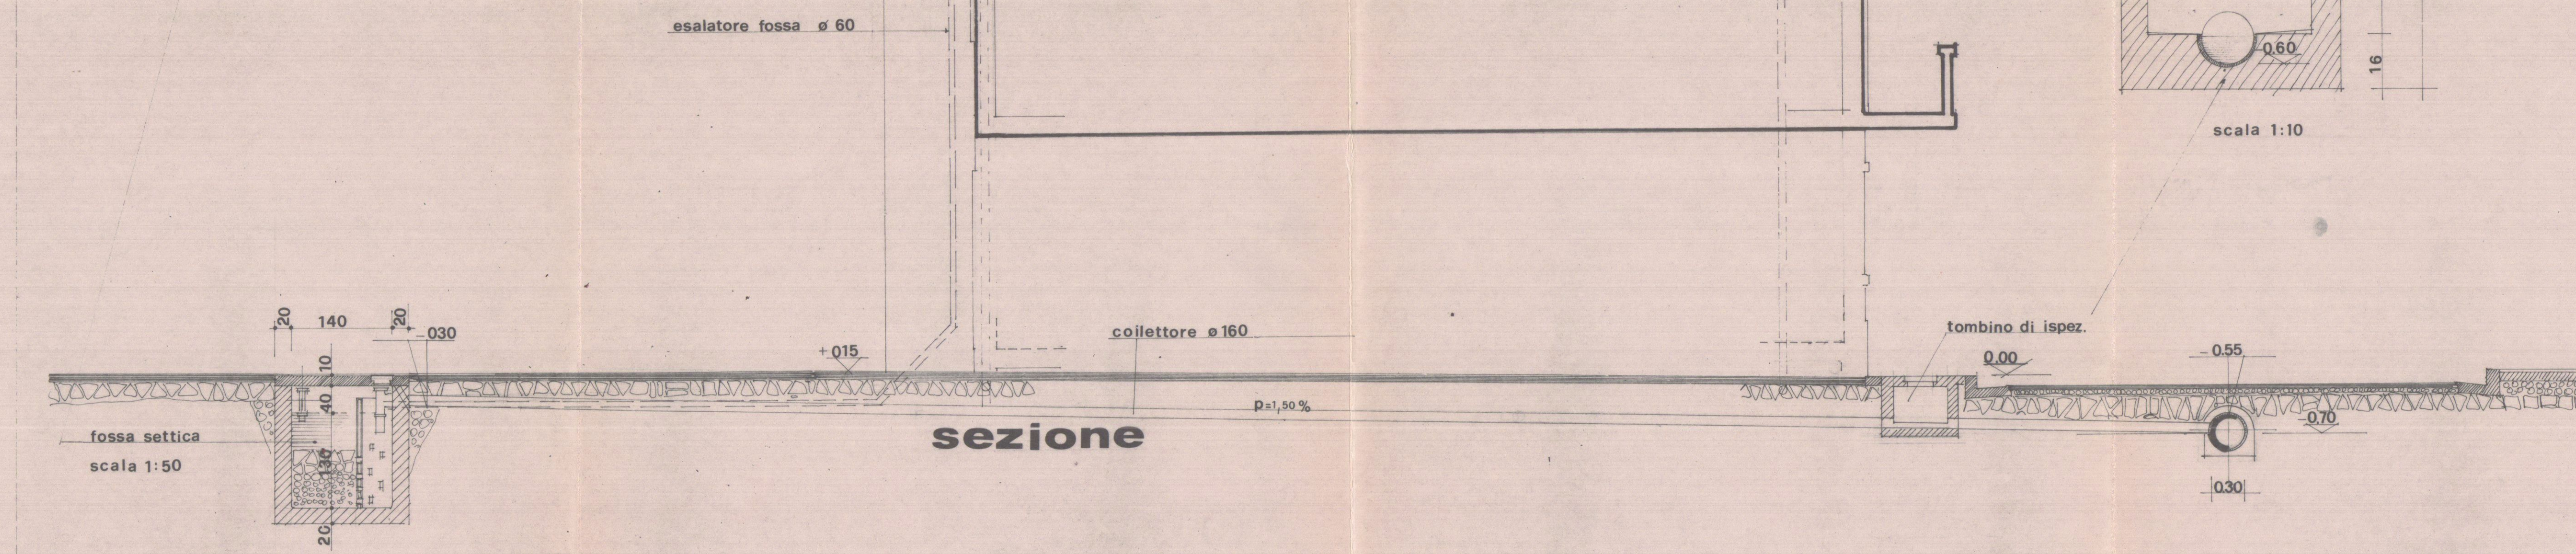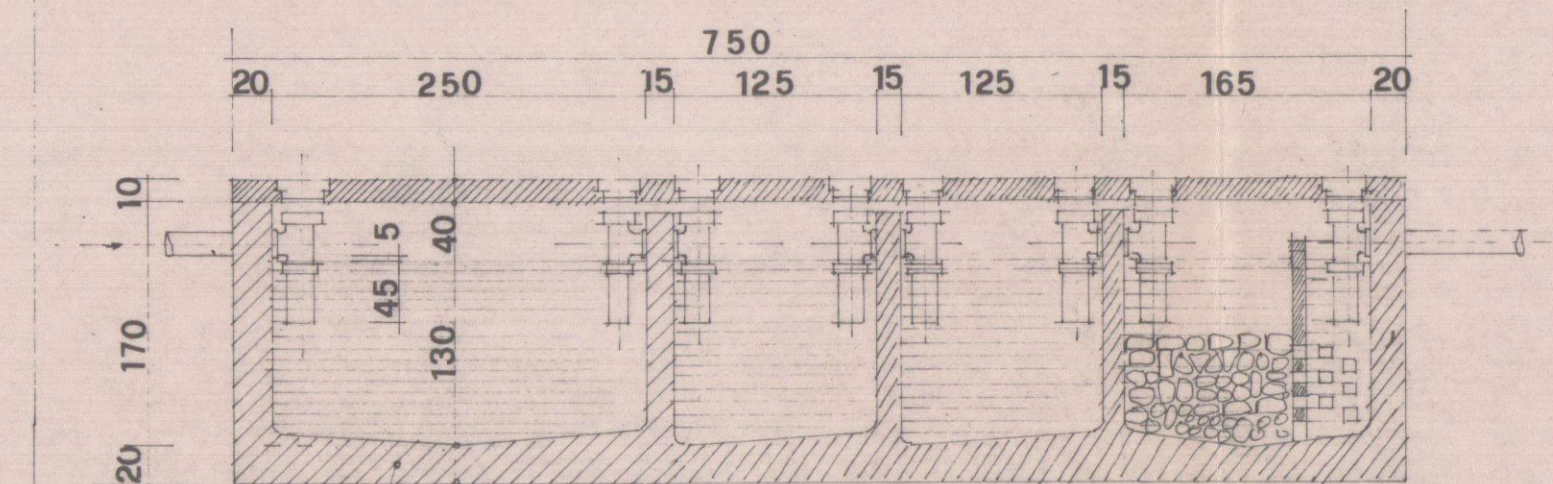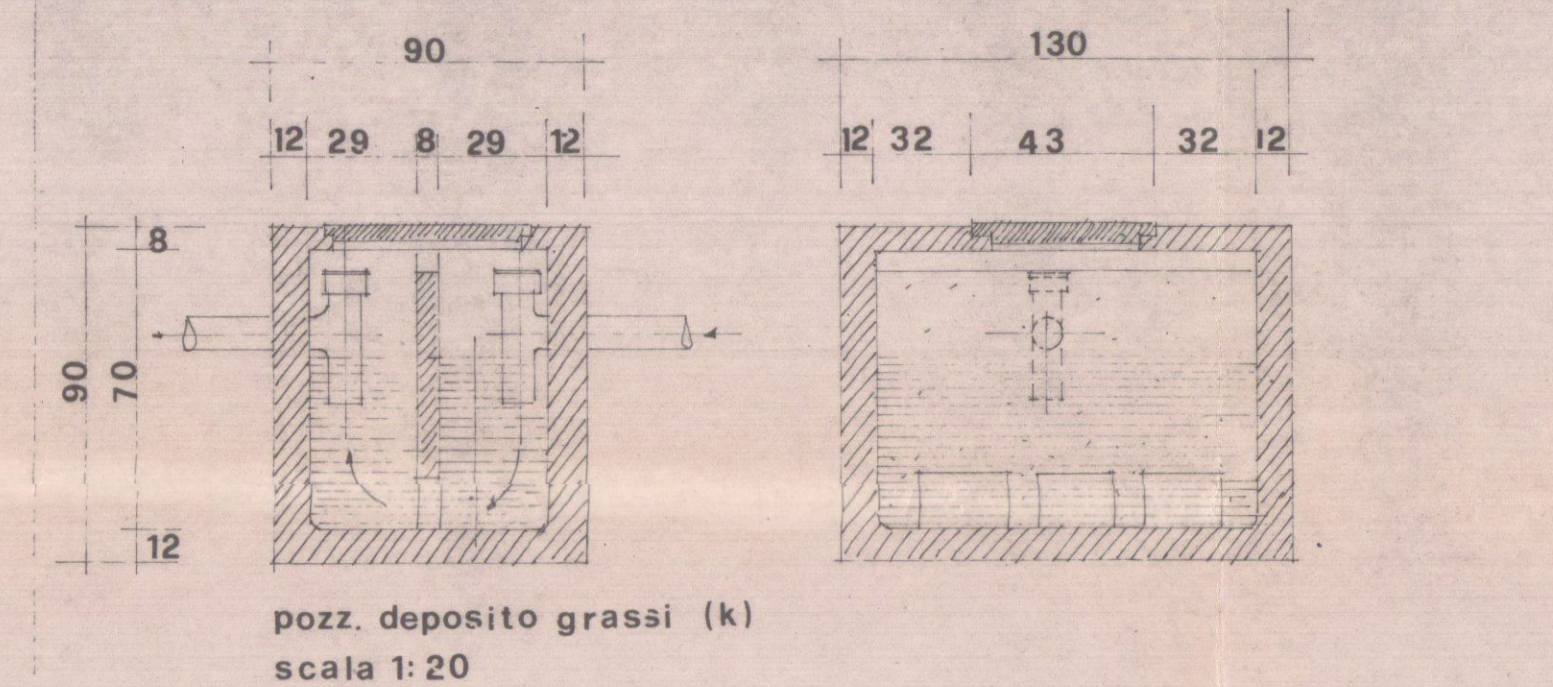

aeraz. locali chiusi

20 OTT. 1976
20 OTT. 1976
20 OTT. 1976
IL SOPRINTENDENTE
Cresca