

PROGETTO DI AMPLIAMENTO E SOPRAELEVAZIONE
N. 4211/1976
POS. N. 1

Approvato dal Sindaco alla seduta
indetta nel pomeriggio di venerdì
N. 144 del 13.11.76
L'ING. CARO
L. 11.11.76



APPROVATO
12. NOV. 1976
CONTROLLATO
progetto di ampliamento e
sopraelevazione

STUDIO TECNICO PROFESSIONALE
GEOMETRI F. NARDINI - GP. TONINI
PROPRIETARIO S. VATTERONI GIOCONDA E MILENA
LAVORO FABBRICATO IN VIA MAGGIANI
TAVOLA PROSPETTI E SEZIONI
Data 12.07.1976
Scala 1/50
di data 12.07.1976
IL SOF. N. 13368


2 SOLUZIONE



prospetto sud-ovest



prospetto nord-est

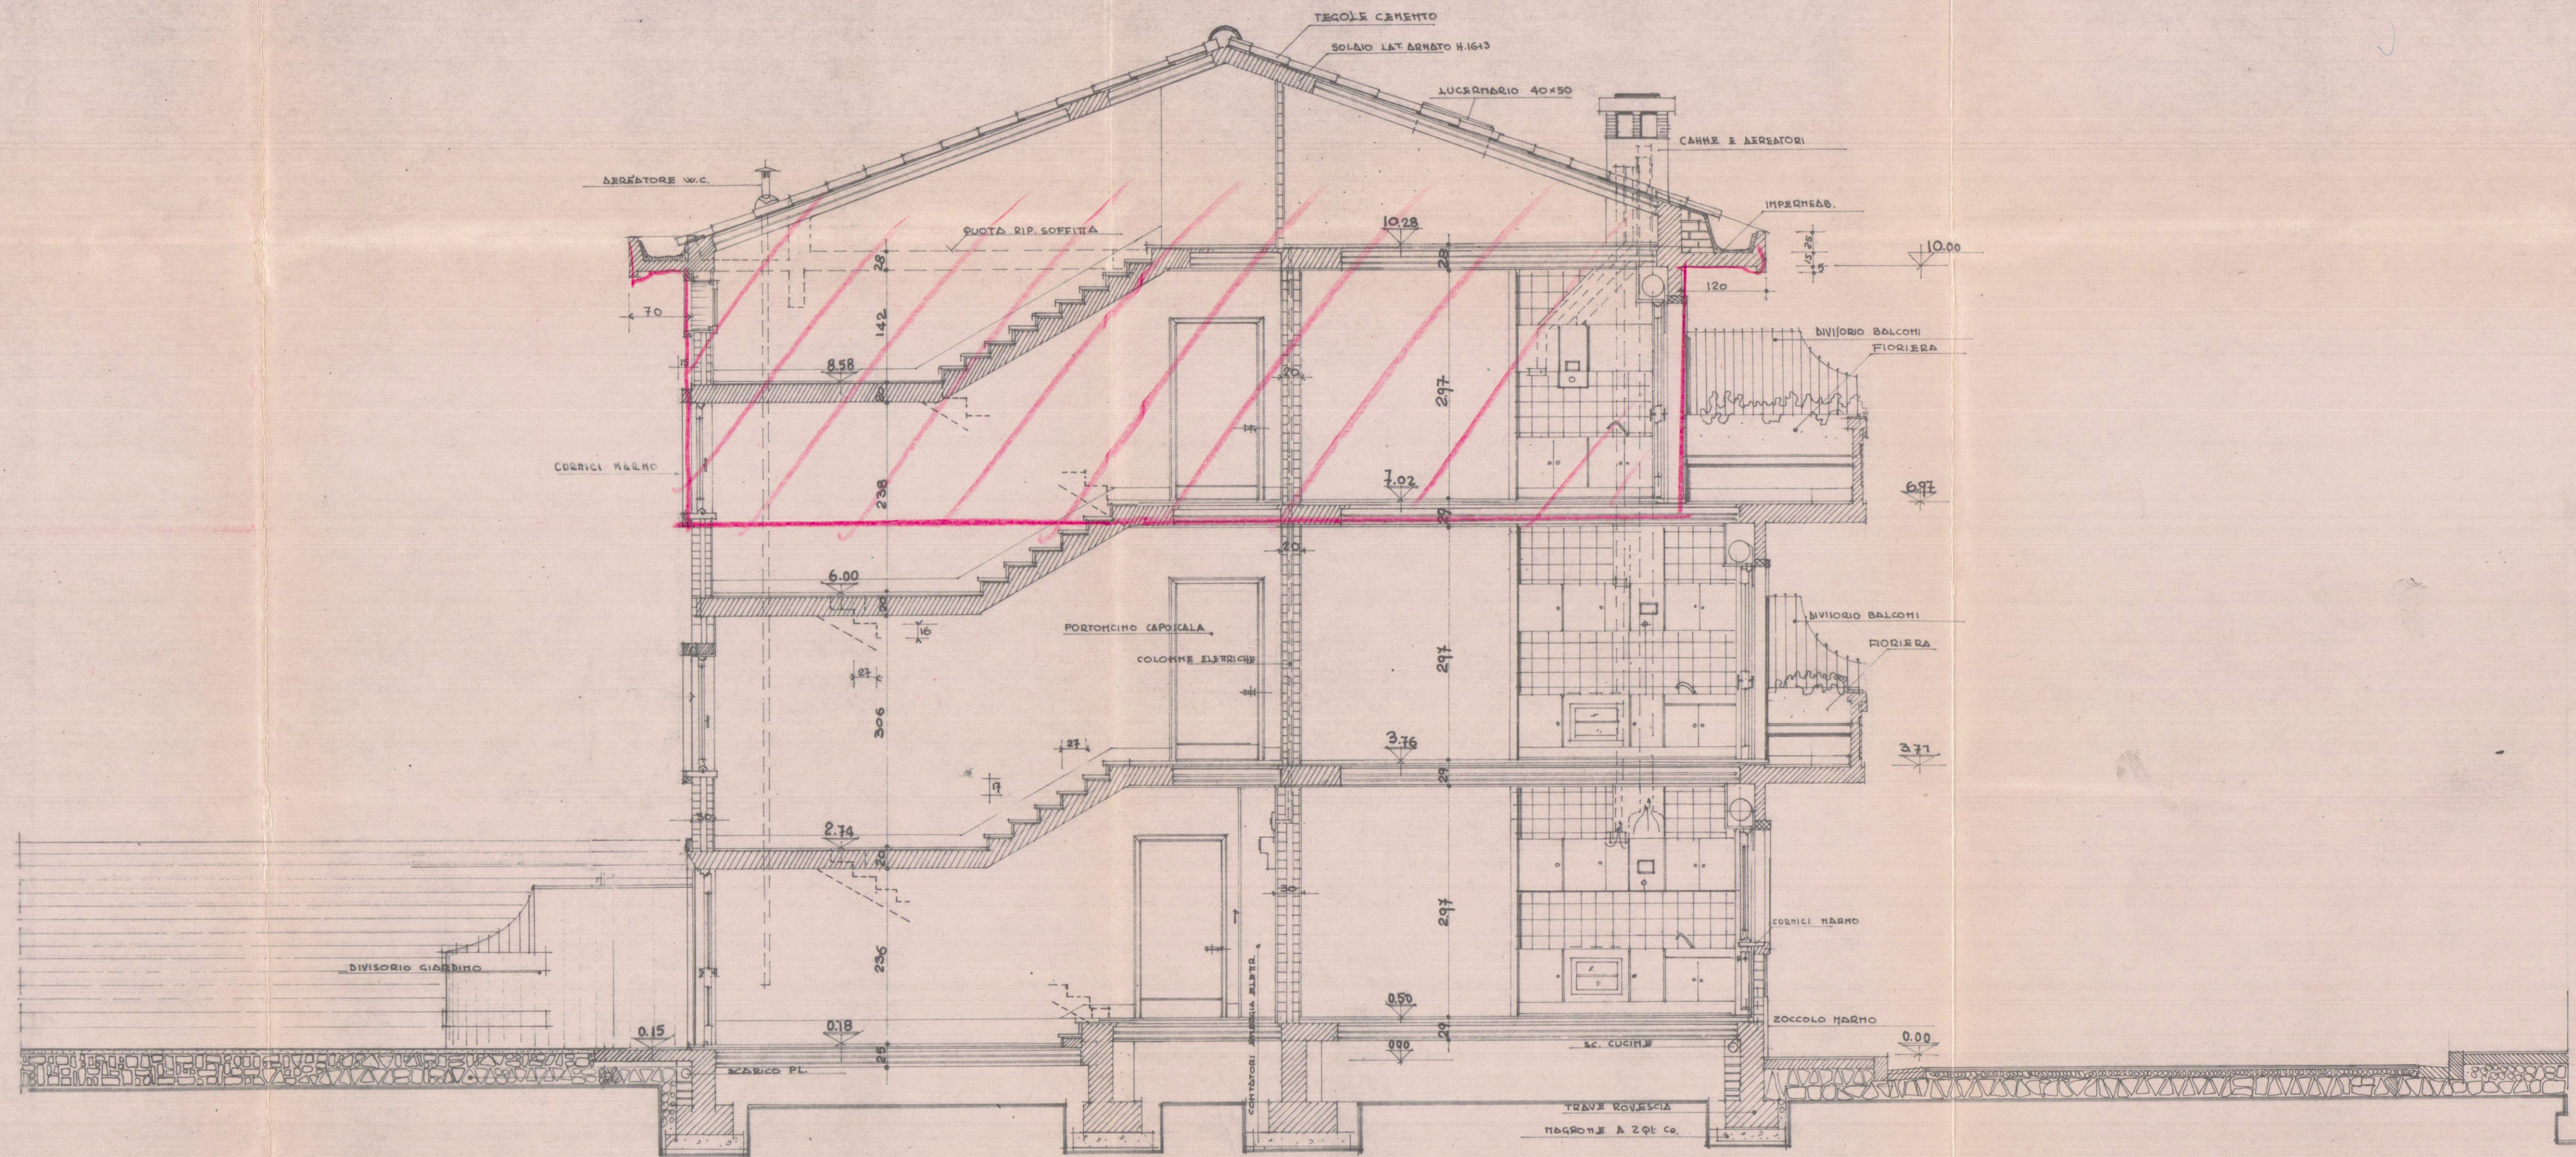

sezione A-B