

Tav.

1a.

SOPRELEVAZIONE DI FABBRICATO
VIA CIRCONVALLAZIONE - CARRARA -
PROPRIETA' Sigg. CARLO BALDINI
LUI/ANNA CUPINI
PROGETTISTA : Dott. Arch. LUCIO GRANAI

30 NOV. 1968

Dott. Arch. L. GRANAI

(PERMESSO N° 193 1 OTTOBRE 1968)

VARIANTE


APPROVATO

CONTROLLATO 29 DIC. 1968



Approvato dal Sindaco alle condizioni
indicate nel permesso di costruzione
N° del 29 DIC. 1968



L'ING. CAPO

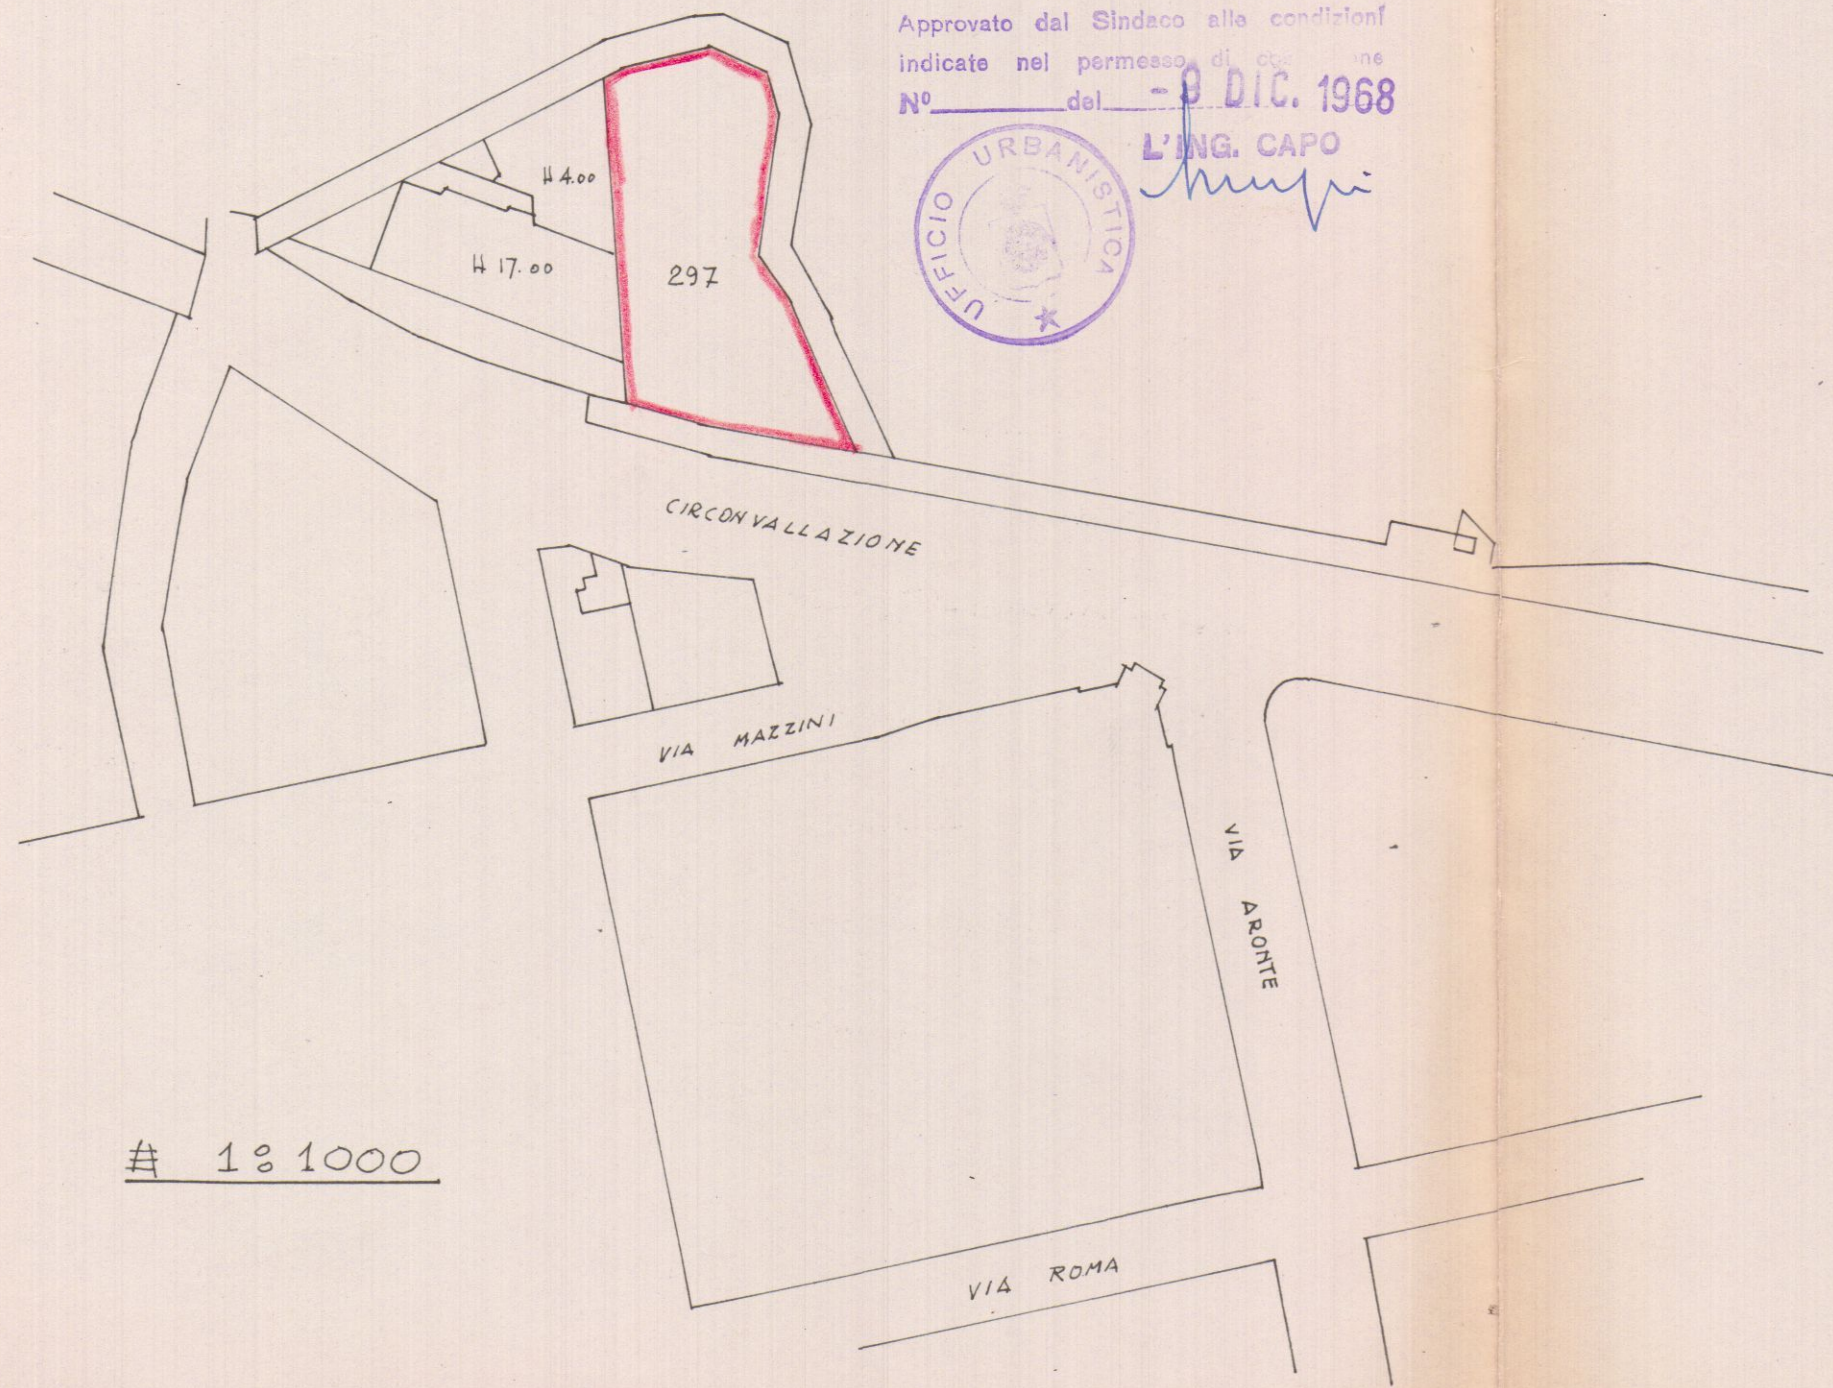

1:500

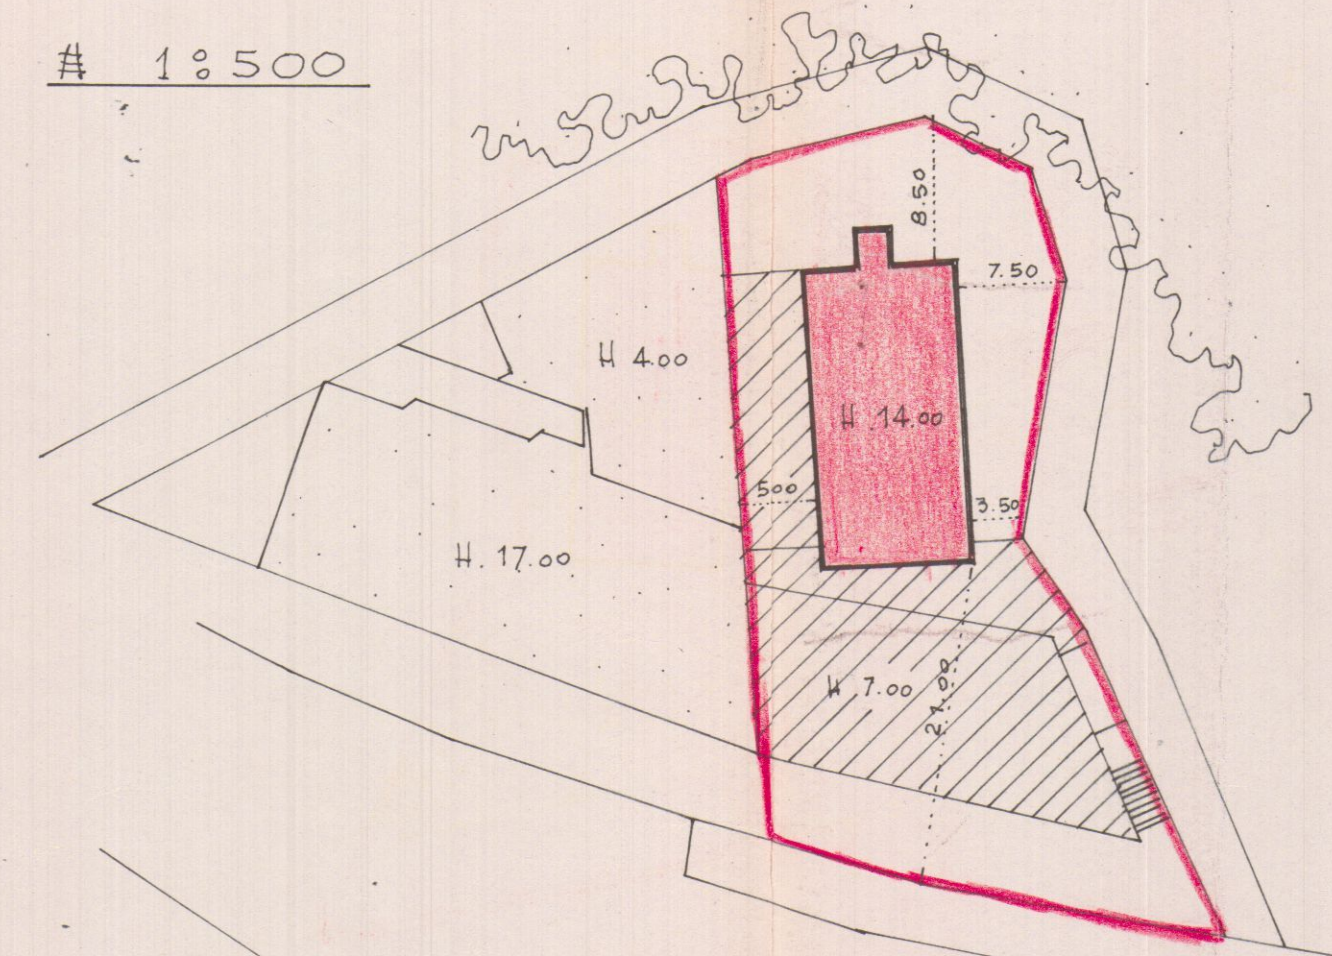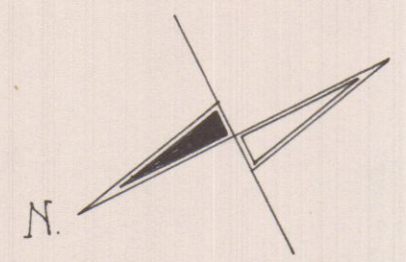

VIA CIRCONVALLAZIONE
VIA M. D'AZEGLIO
VIA MAZZINI

SOPRELEVAZIONE DI FABBRICATO
VIA CIRCONVALLAZIONE - CARRARA -PROPRIETA' SIGG. CARLO BALDINI
LUI/ANNA CUPINI

PROGETTISTA : Dott. Arch. LUCIO GRANAI

1:50

30 NOV. 1968

VARIANTE AL PROGETTO APPROVATO

(PERMESSO N° 193 1 OTTOBRE 1968)

Dott. Arch. L. GRANAI

APPROVATO

CONTROLLATO 9 DIC. 1968

20.70

Approvato dal Sindaco alle condizioni
Indicate nel permesso di costruire
N° del 1968

L'ING. CAPO




10.40

4.70

16.30

4.40

PIANTA

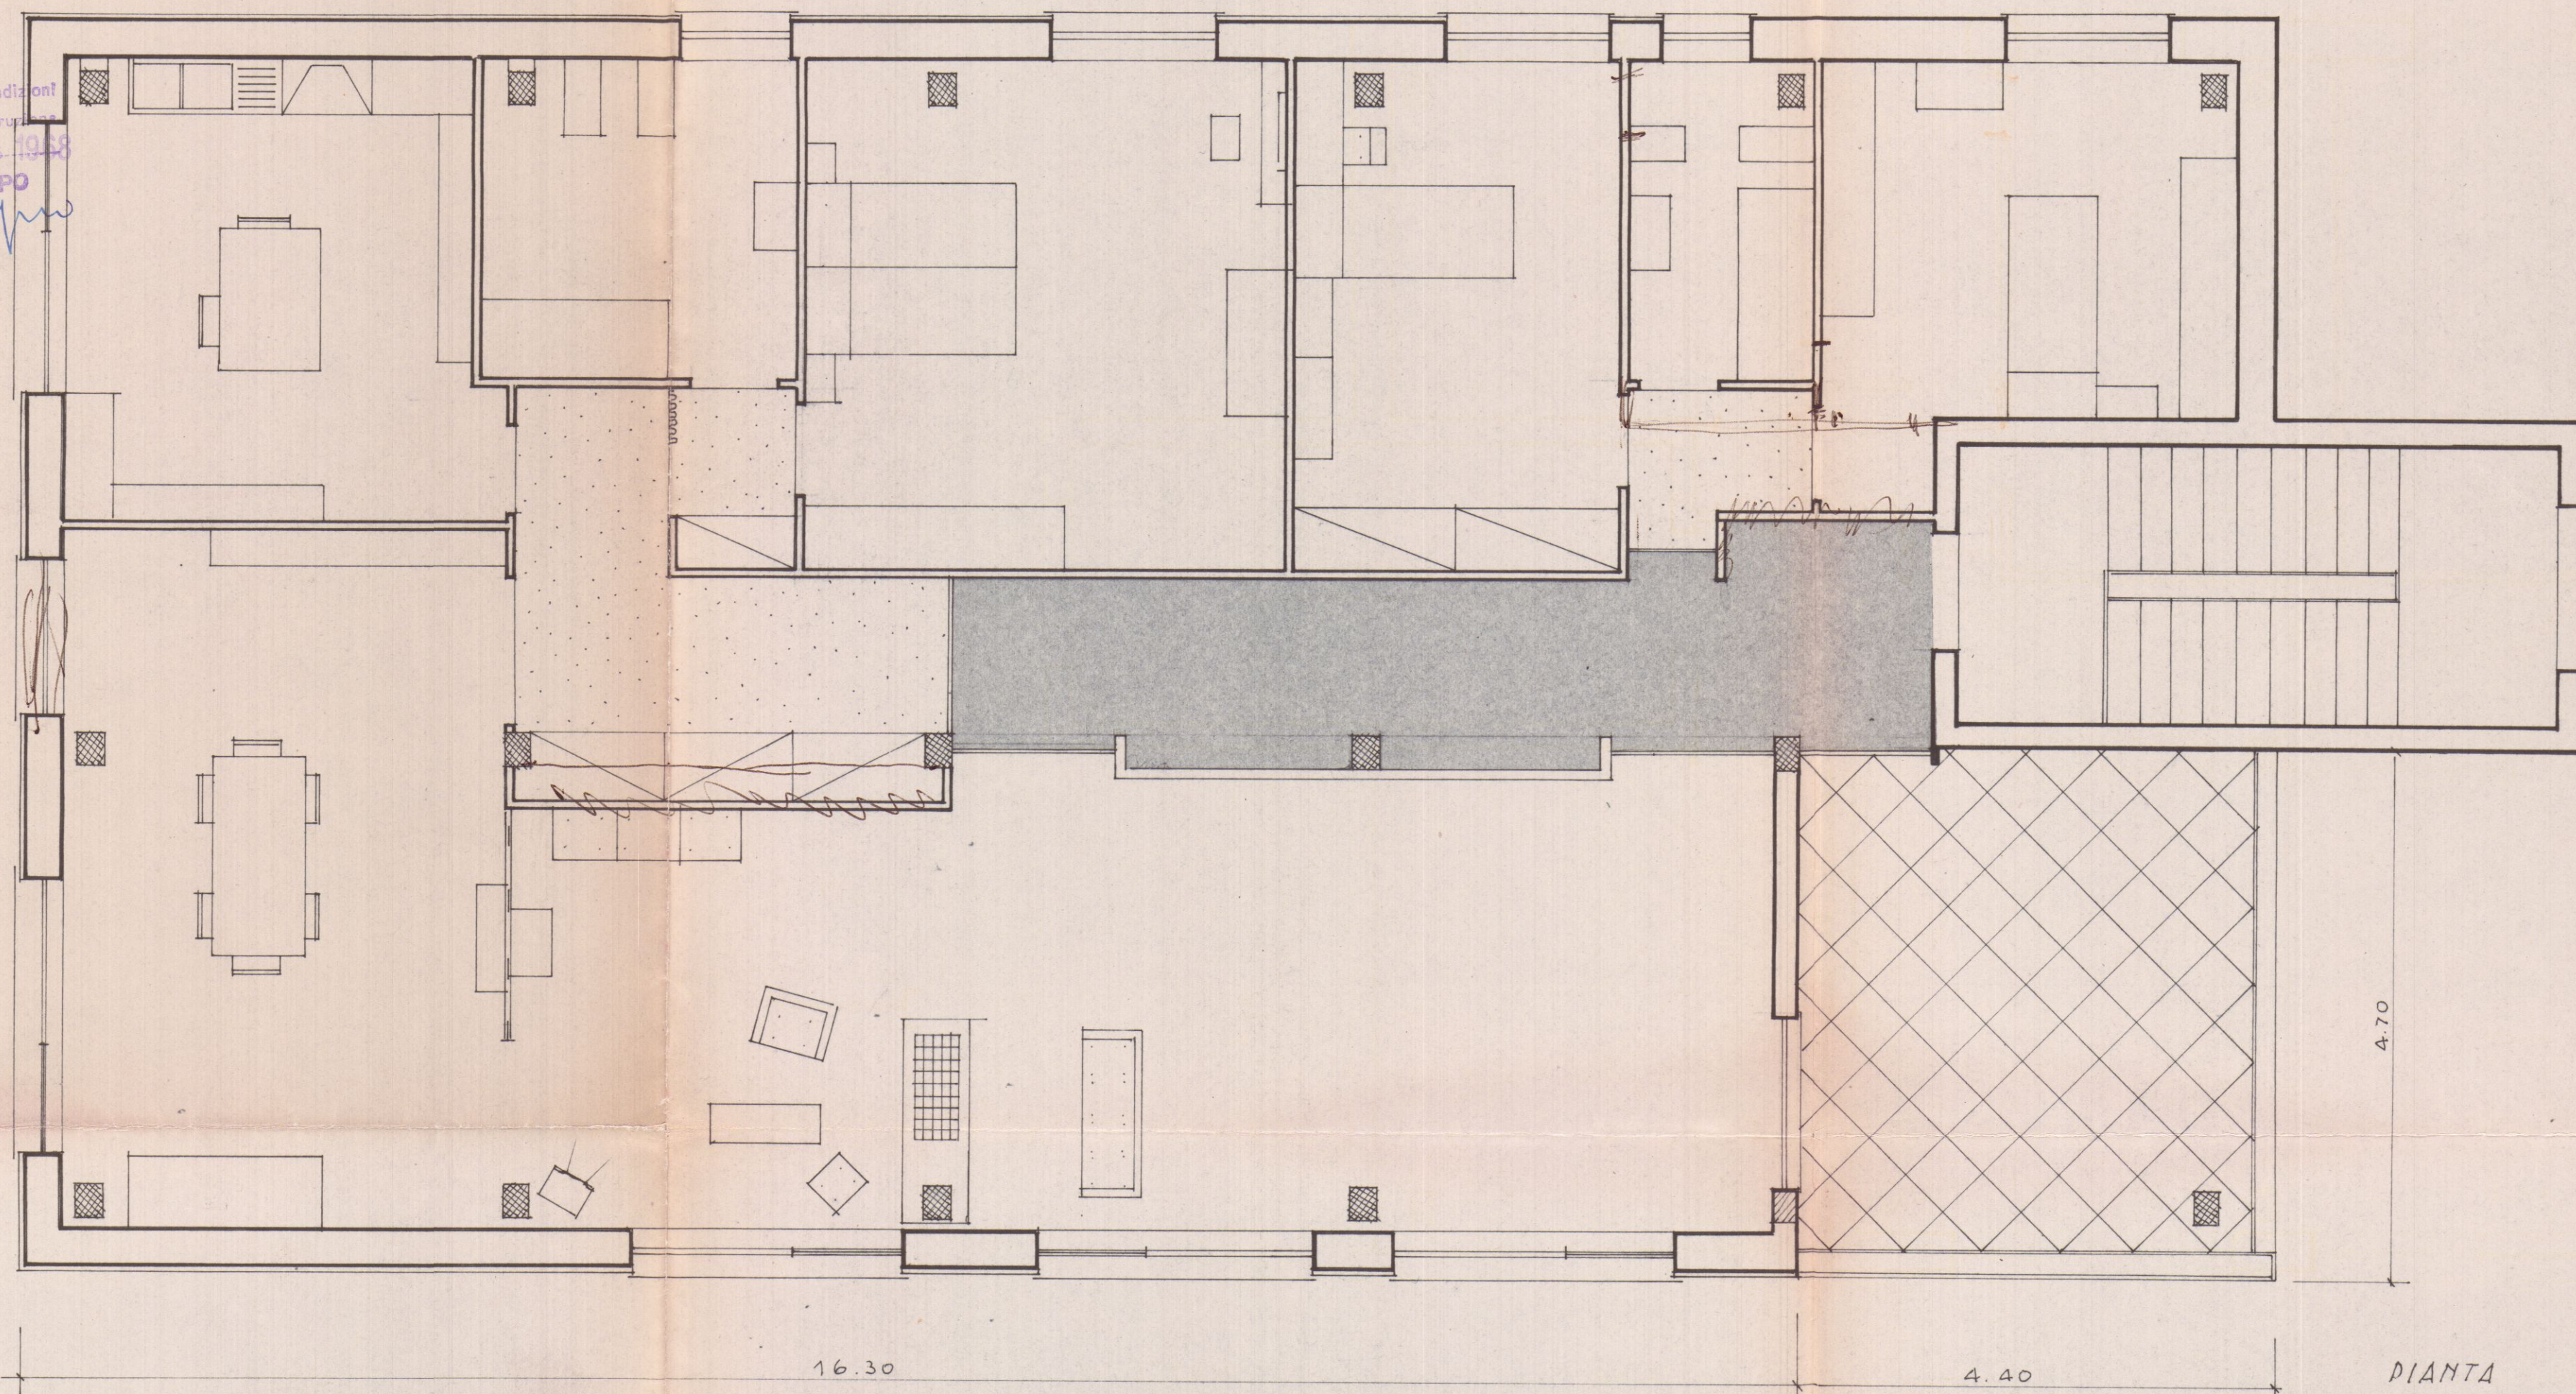

Tav.

2

SOPRELEVAZIONE DI FABBRICATO
VIA CIRCONVALLAZIONE - CARRARA.
PROPRIETA' SIGG. CARLO BALDINI
LUIZIANA CUPINI
PROGETTISTA : Dott. Arch. LUCIO GRANAI

VARIANTE

1:50

30 NOV. 1968

VARIANTE AL PROGETTO APPROVATO
(PERMESSO N° 193 - 1 OTTOBRE 1968)

Dott. Arch. L. GRANAI


APPROVATO

CONTROLLATO
IL 28/11/68
9 DIC. 1968

Approvato dal Sindaco alle condizioni
indicate nel permesso di costruzione
N° del 9 DIC. 1968
L'ING. CAPO



2.40

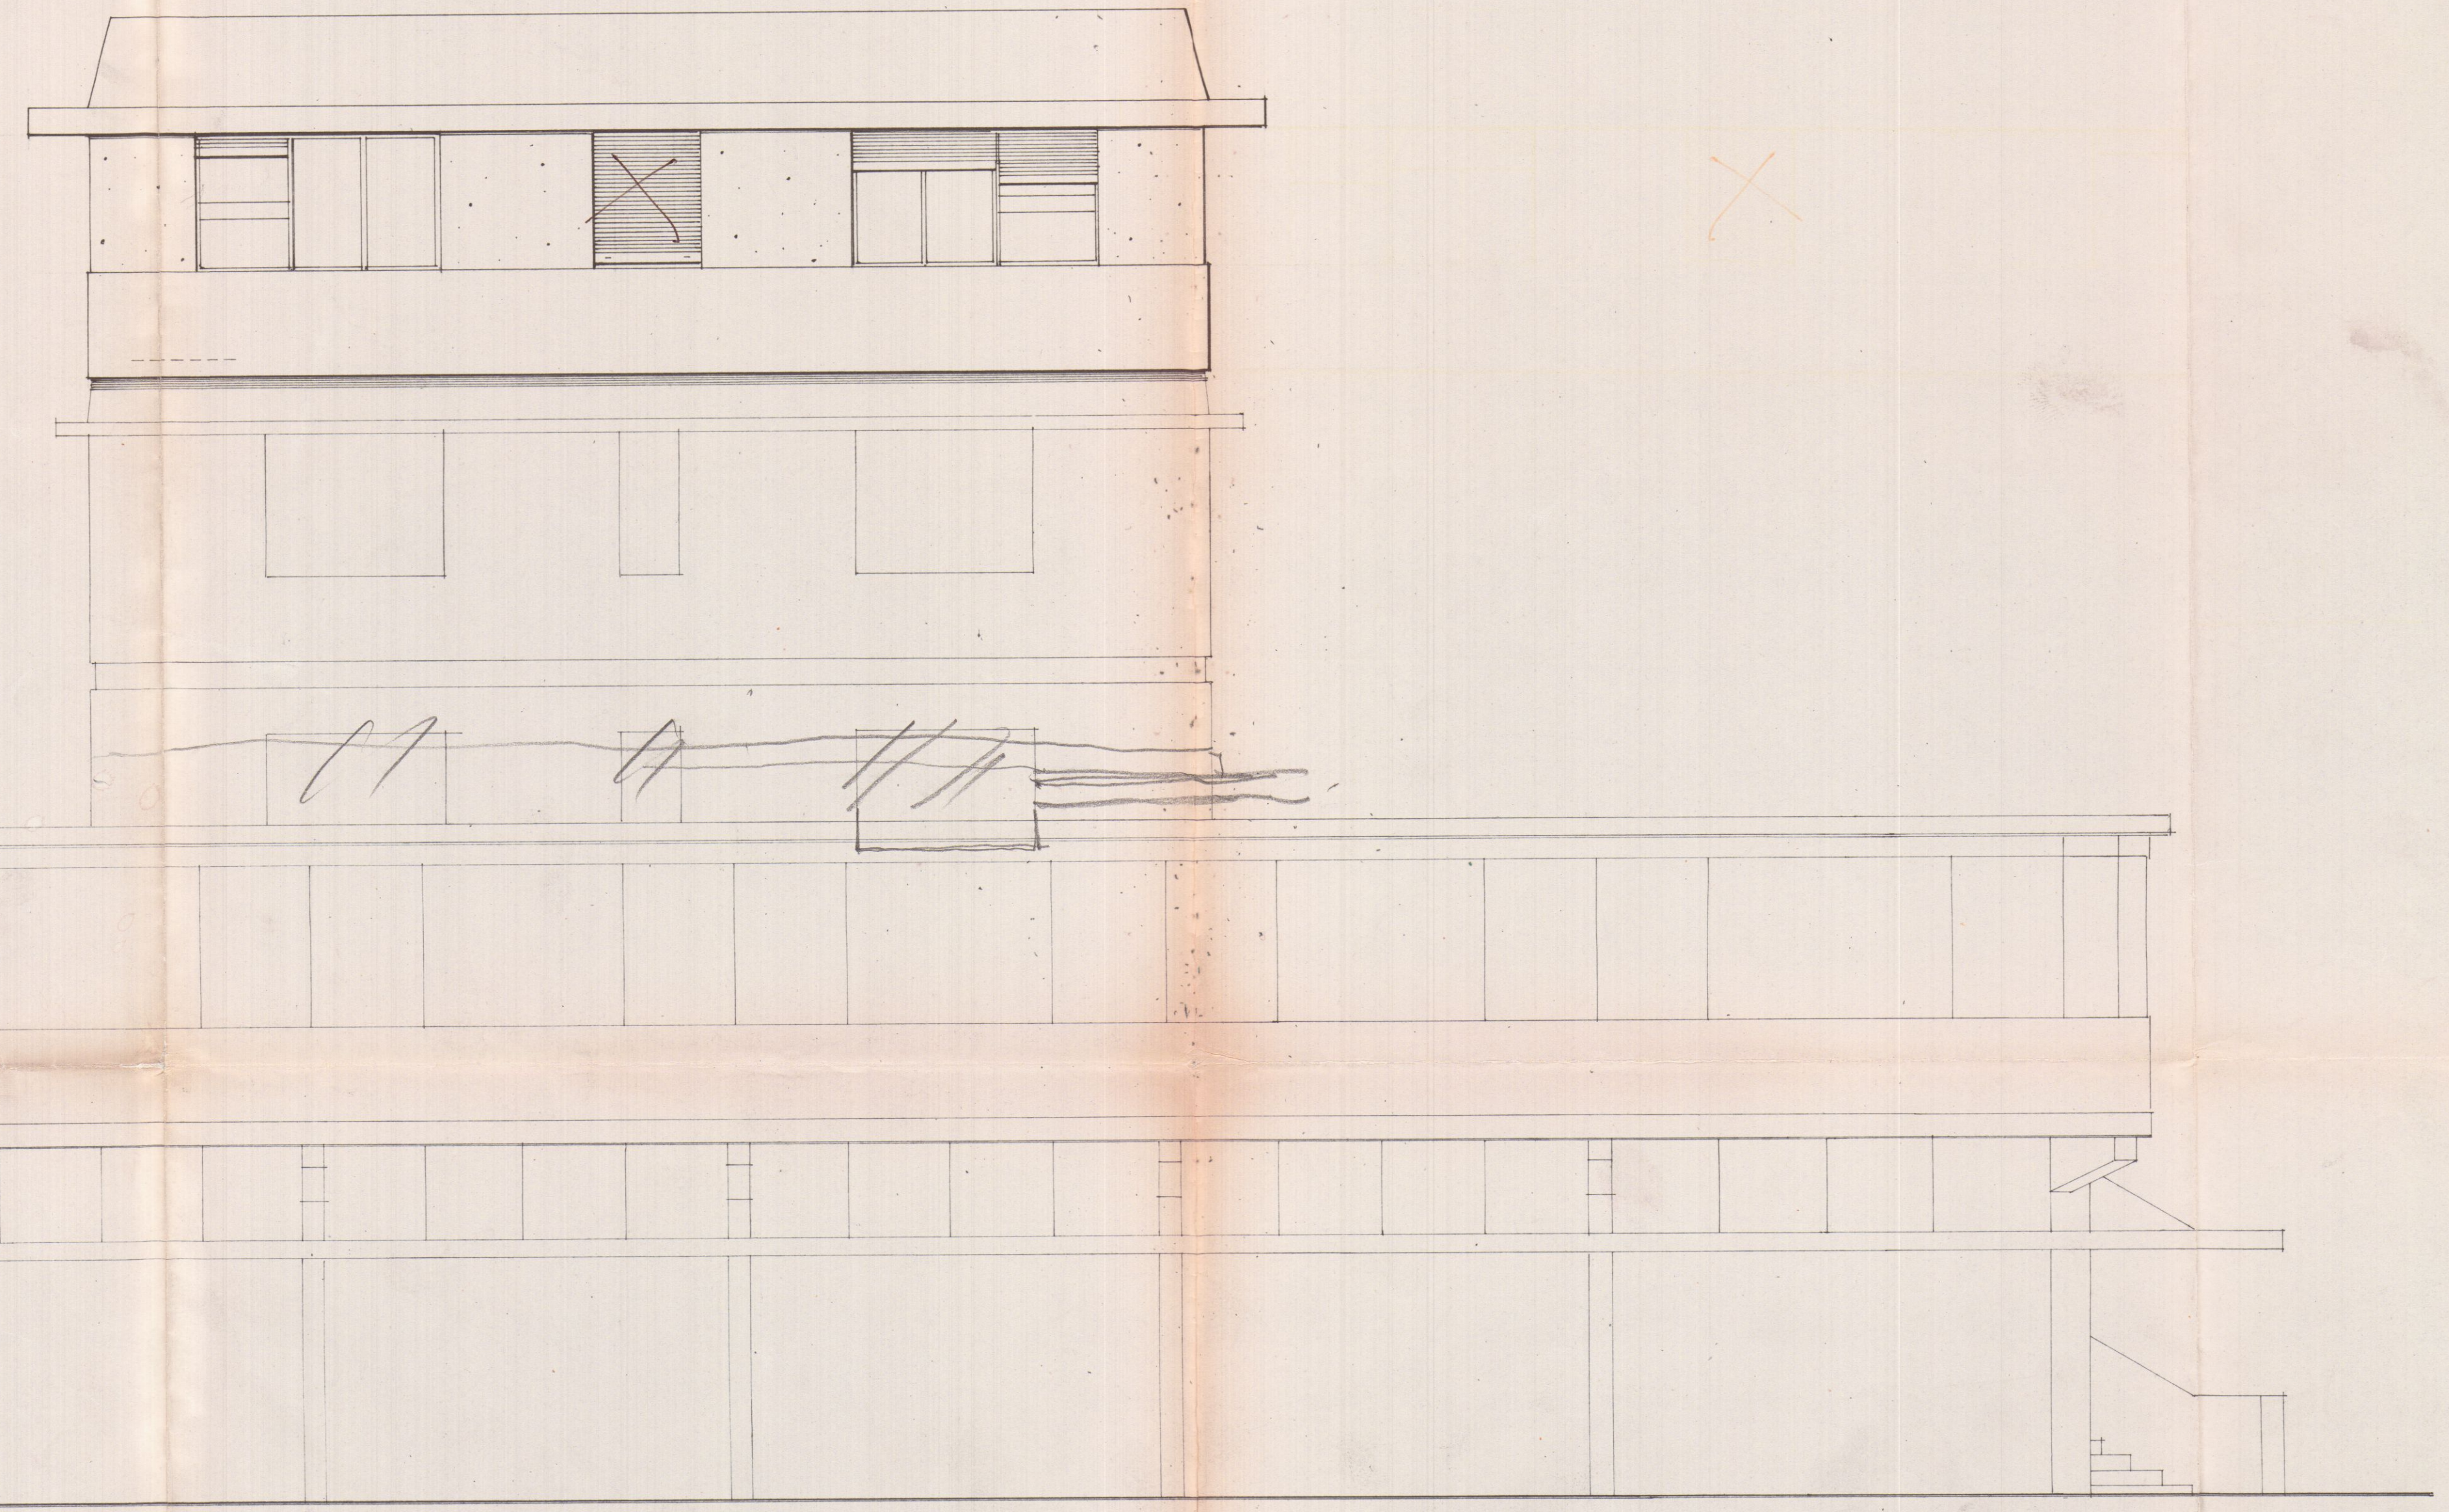

PROSPETTO (ovest)

Tav.

3

SOPRELEVAZIONE DI FABBRICATO
VIA CIRCONVALLAZIONE - CARRARA -
PROPRIETA' SIGG. CARLO BALDINI
LUISIANA CUPINI
PROGETTISTA : Dott. Arch. LUCIO GRANAI

VARIANTE

1:50


30 NOV 1968

VARIANTE AL PROGETTO APPROVATO
(PERMESSO N°193 1 OTTOBRE 1968)


Dott. Arch. L. GRANAI

APPROVATO
CONTROLLATO
9 DIC. 1968

Approvato dal Sindaco alle condizioni
Indicate nel permesso di costruzione
N° 193 del 1° DIC. 1968
L'ING. CAPO

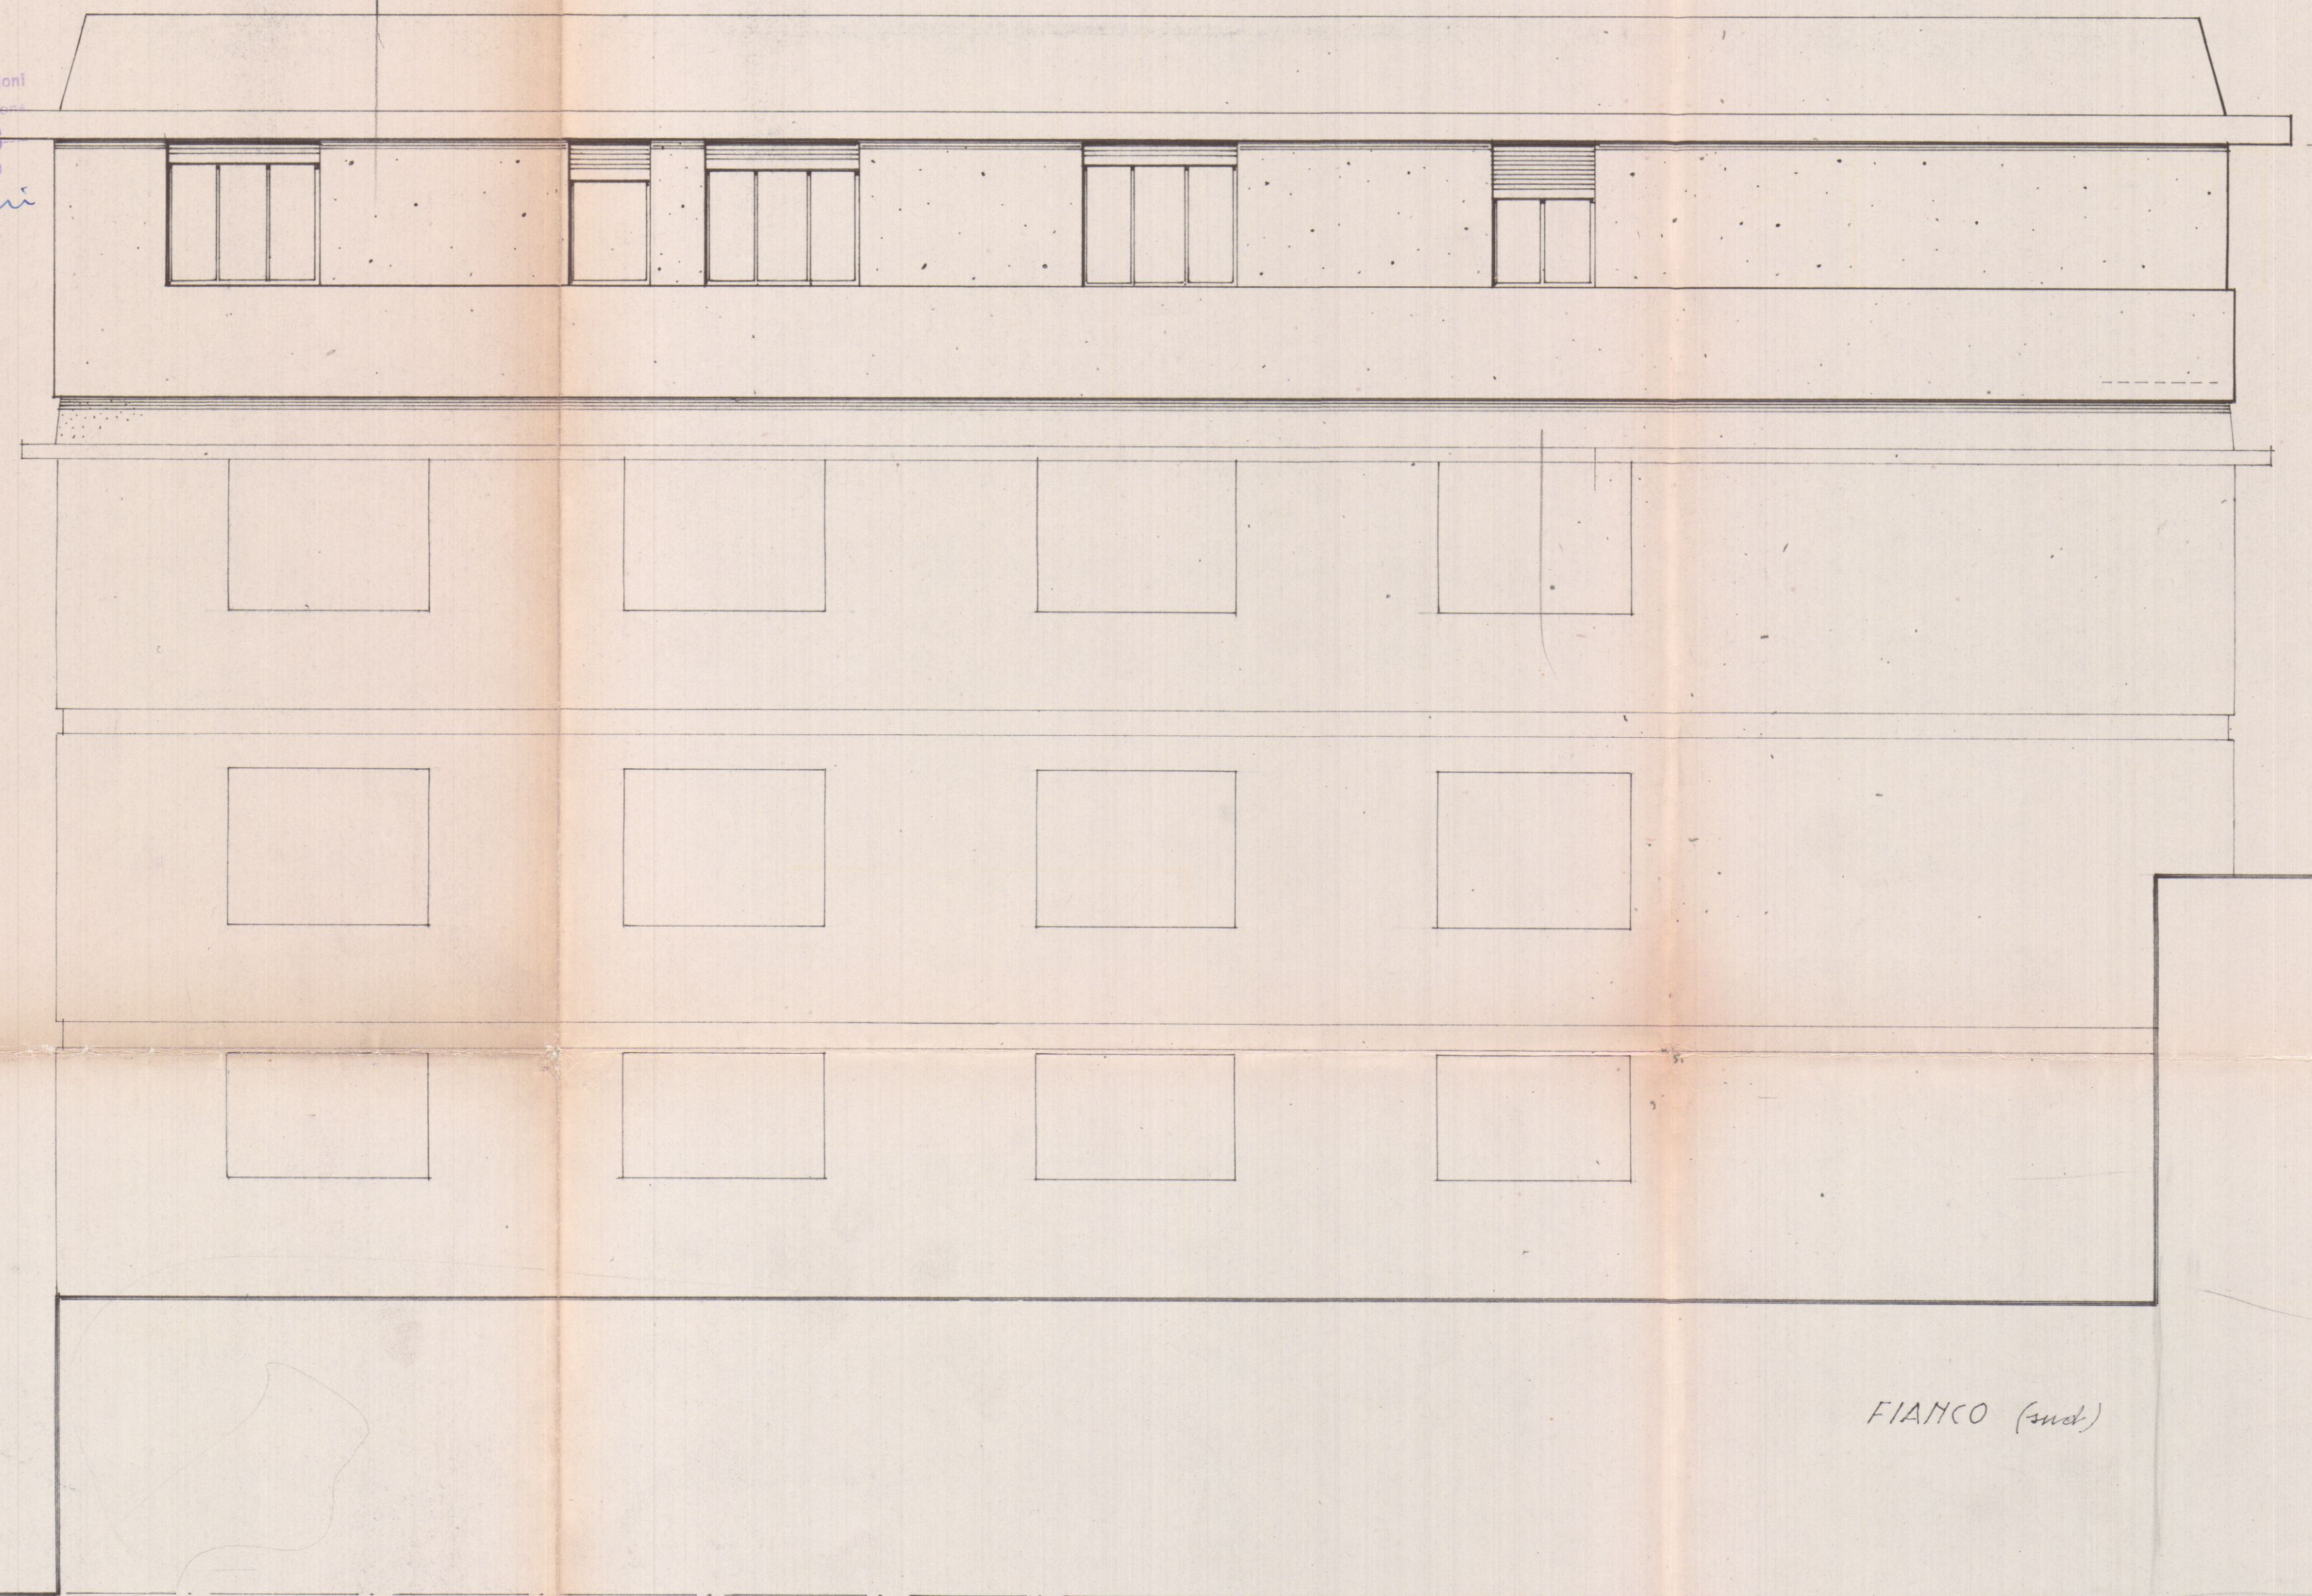

FIANCO (sud)

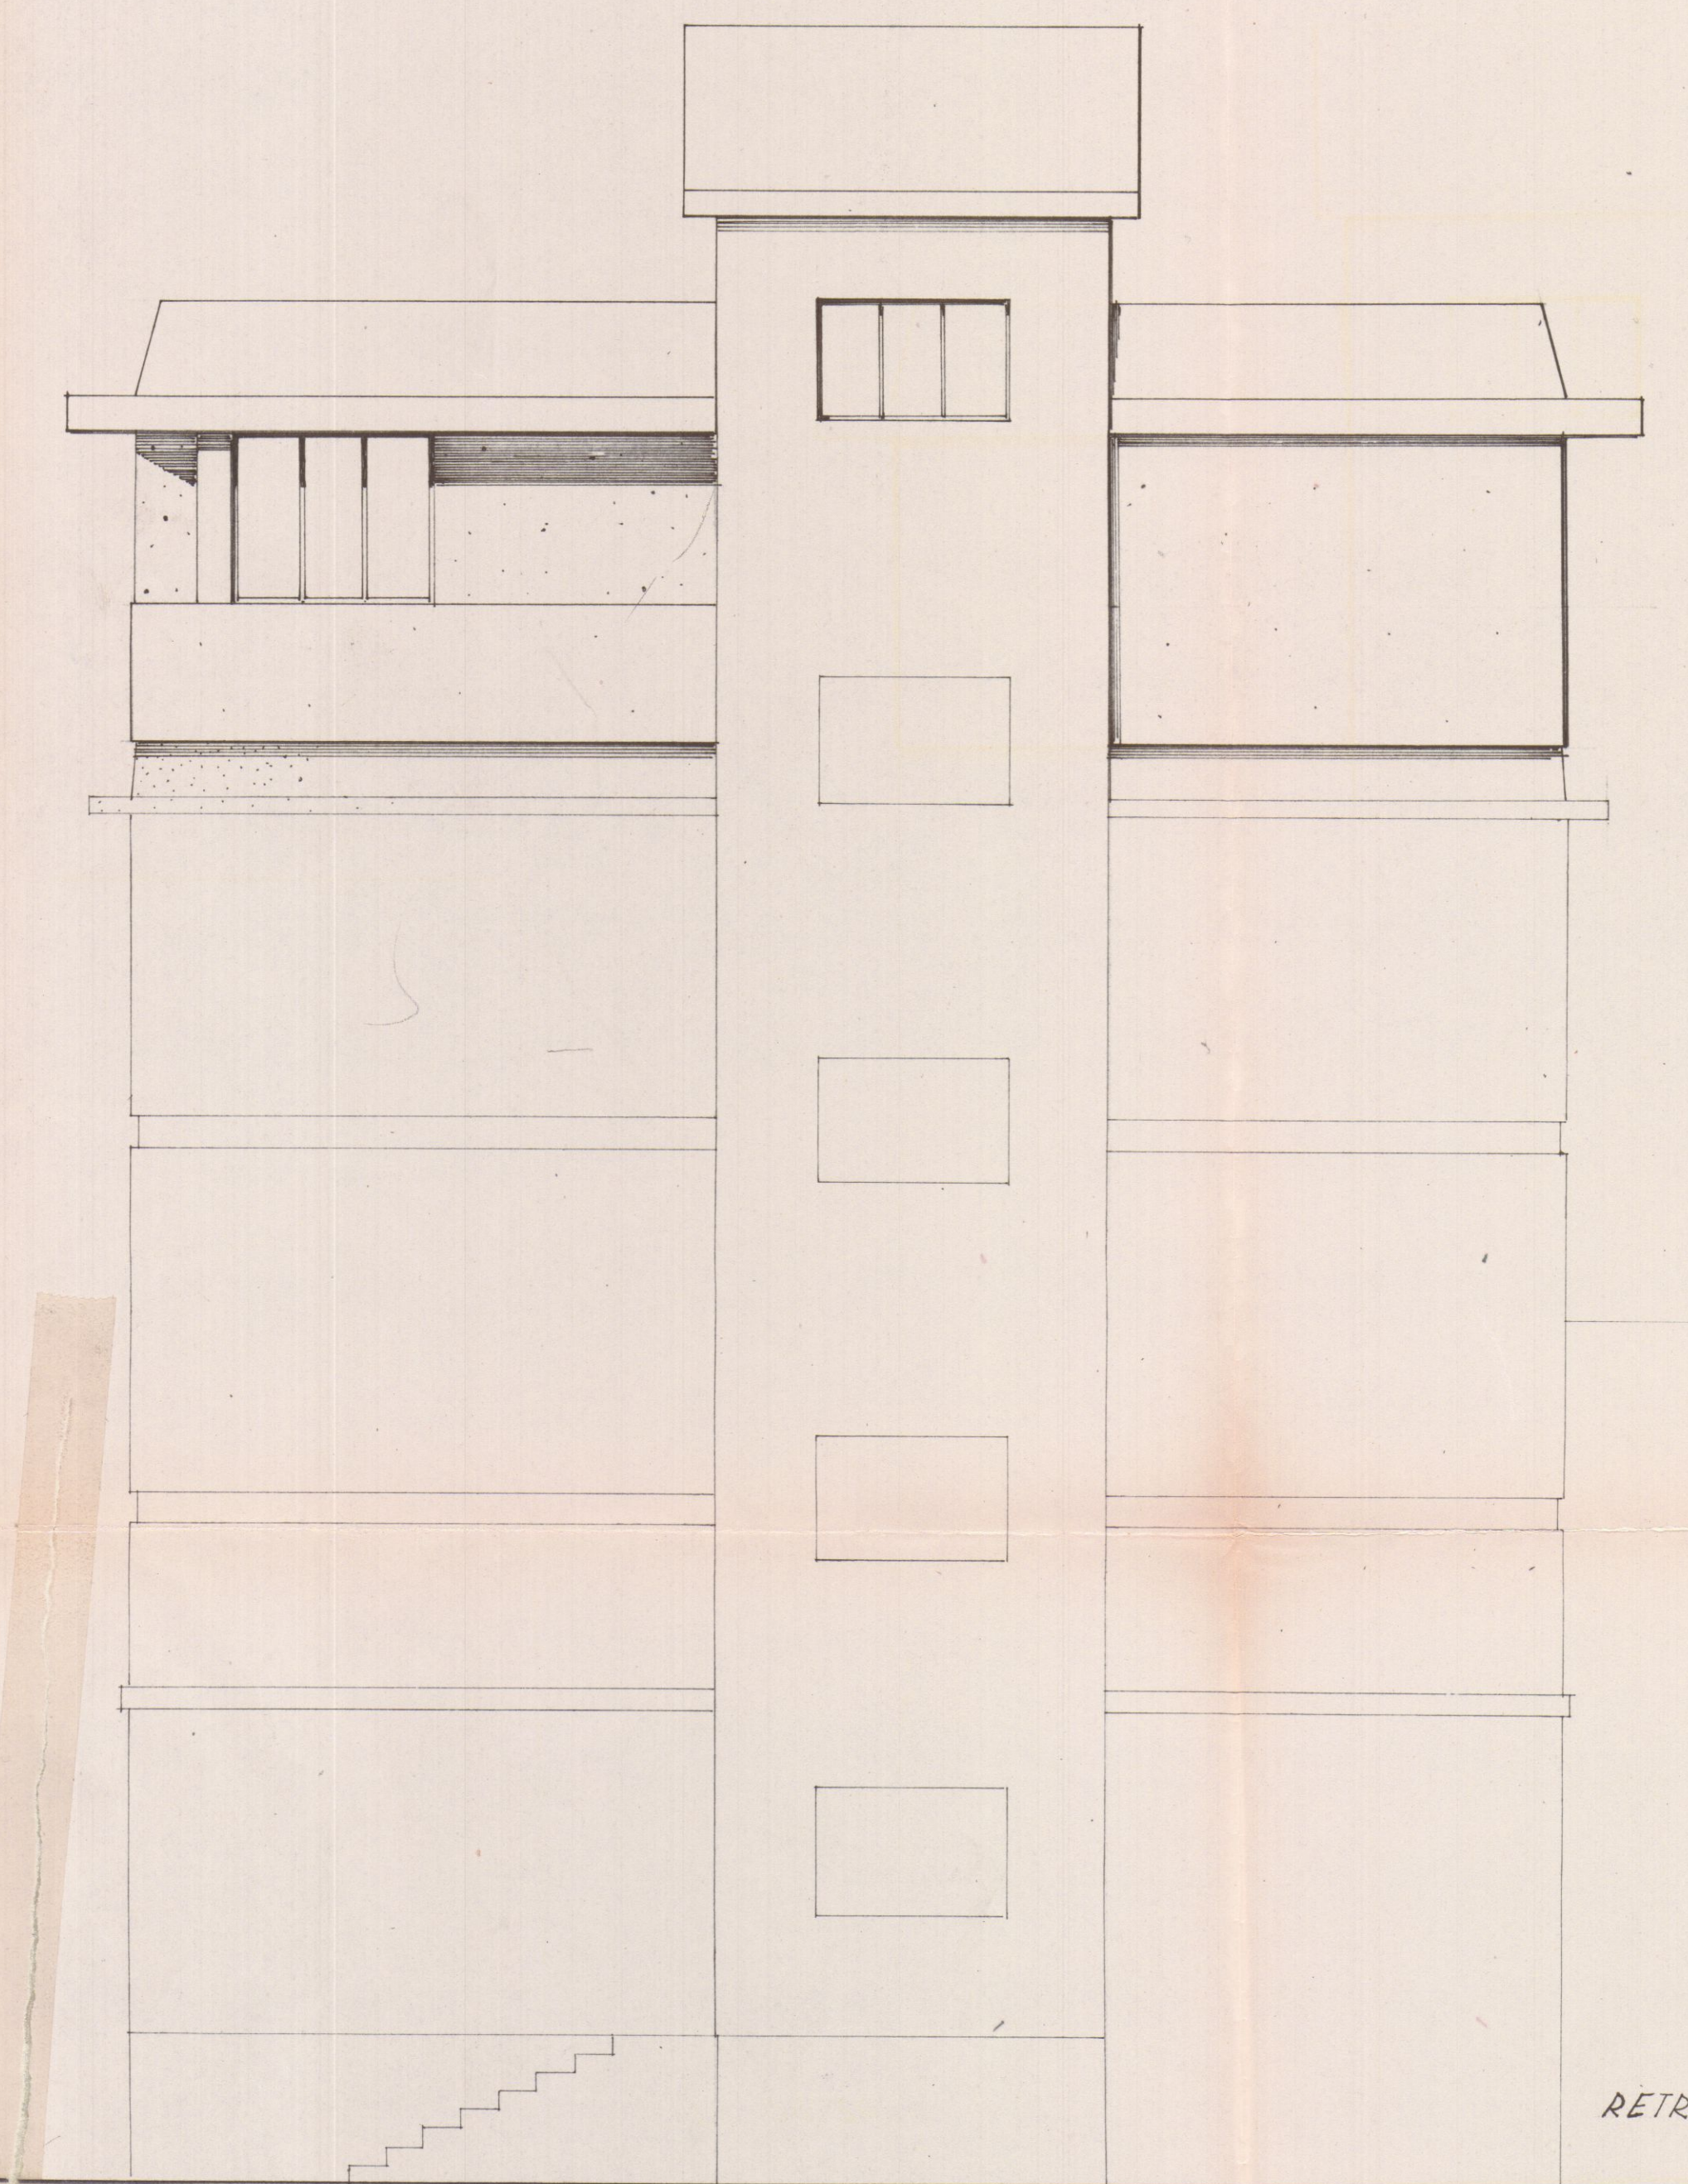

RETRO (est)

Tav.

SOPRELEVAZIONE DI FABBRICATO
VIA CIRCONVALLAZIONE - CARRARA

PROPRETA' SIGG. CARLO BALDINI
LOU/ANNA CUDINI

PROGETTISTA : Dott. Arch. LUCIO GRANAI

VARIANTE

1:50

30 NOV. 1968 W

VARIANTE AL PROGETTO APPROVATO

(PERMESSO N°193 1 OTTOBRE 1968)

Dott. Arch. L. GRANAI


APPROVATO
CONTROLLATO 9 DIC. 1968

Approvato dal Sindaco alle condizioni
Indicate nel permesso di costruire
N° del 19 DIC. 1968



L. ING. CAPO

2.40
0.90
1.50
0.10
1.05
0.20

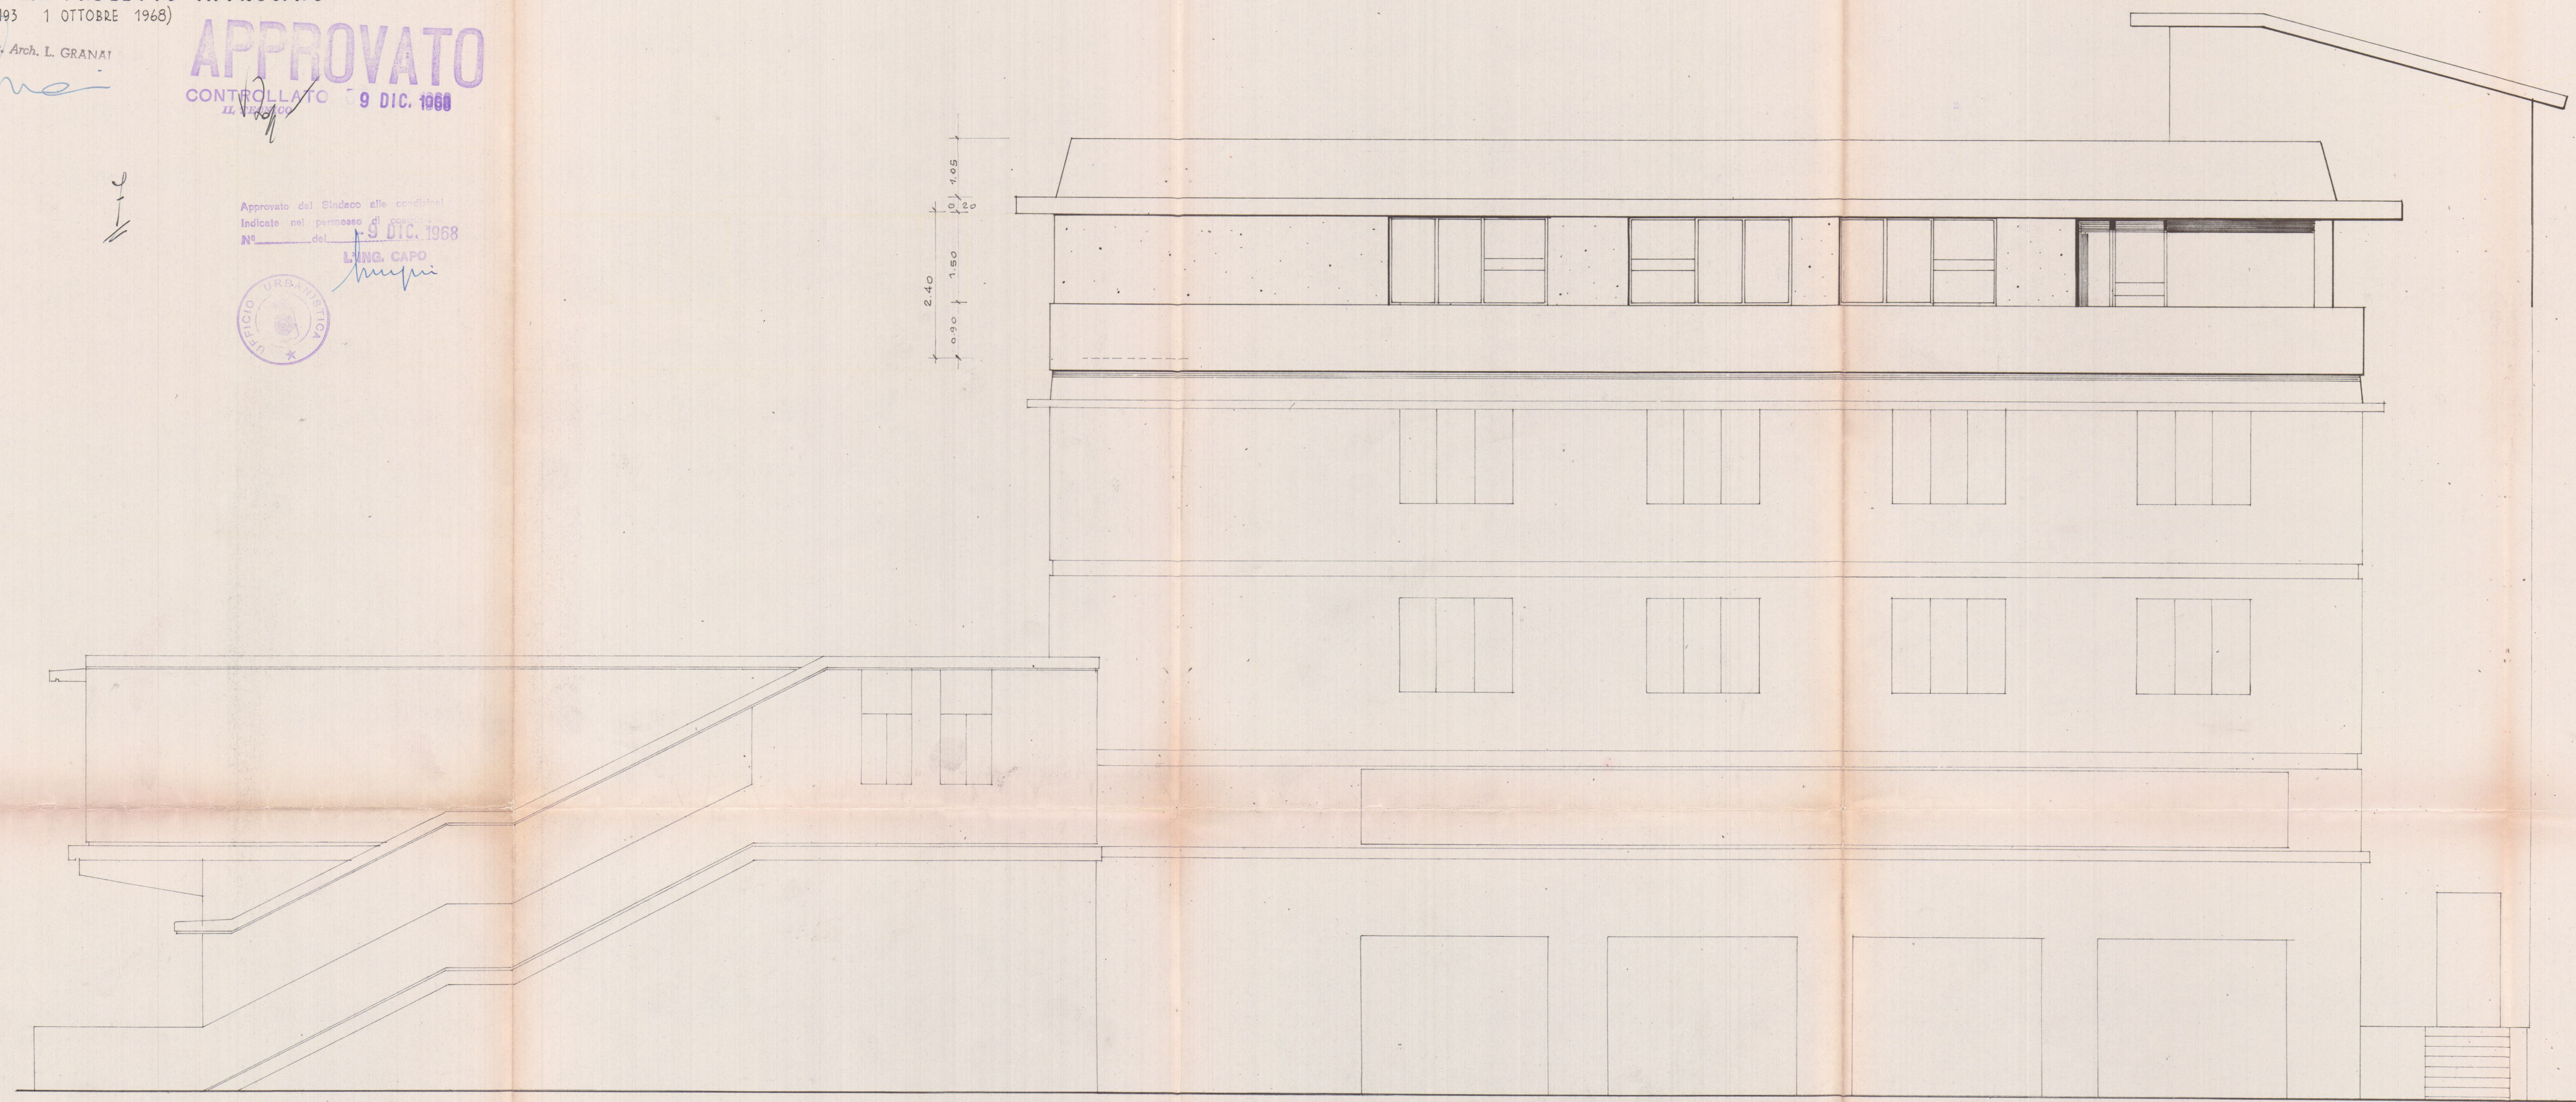

FIANCO (nord)

Tav.

5

SOPRELEVAZIONE DI FABBRICATO
VIA CIRCONVALLAZIONE - CARRARA -
PROPRIETA' SIGG. CARLO BALDINI
LULIANA CUPINI
PROGETTISTA : Dott. Arch. LUCIO GRANAI

VARIANTE

1:50

30 NOV. 1968

VARIANTE AL PROGETTO APPROVATO

(PERMESSO N° 193 1 OTTOBRE 1968)

Dott. Arch. L. GRANAI

APPROVATO

CONTROLLATO 9 DIC. 1968


Approvato dal Sindaco alle condizioni
Indicate nel permesso di costruzione
N° del 9 DIC. 1968



L'ING. CAPO

10.40

20.70

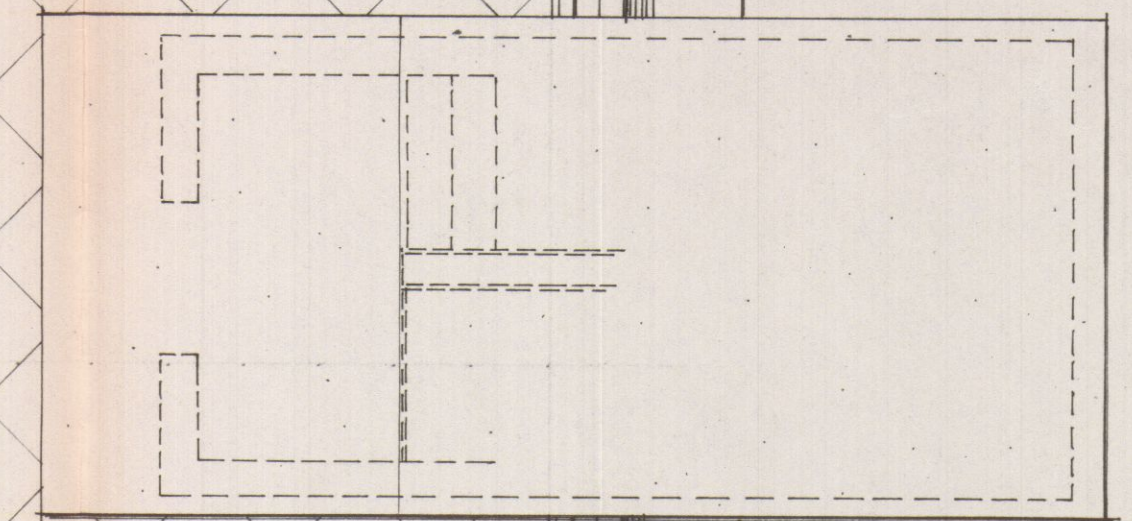

PIANTA COPERTURA

Tav.

6

SOPRELEVAZIONE DI FABBRICATO
VIA CIRCONVALLAZIONE - CARRARA -
PROPRIETA' SIGG. CARLO BALDINI
LUIGIA CUPINI
PROGETTISTA : Dott. Arch. LUCIO GRANAI

VARIANTE

1:50

30 NOV. 1968


VARIANTE AL PROGETTO APPROVATO

(PERMESSO N°193 1 OTTOBRE 1968)

Dott. Arch. L. GRANAI

APPROVATO
CONTROLLATO 9 DIC. 1968
L. ZENGO

Approvato dal Sindaco alle condizioni
indicate nel permesso di costruzione
N° del 9 DIC. 1968
L'ING. CAPO

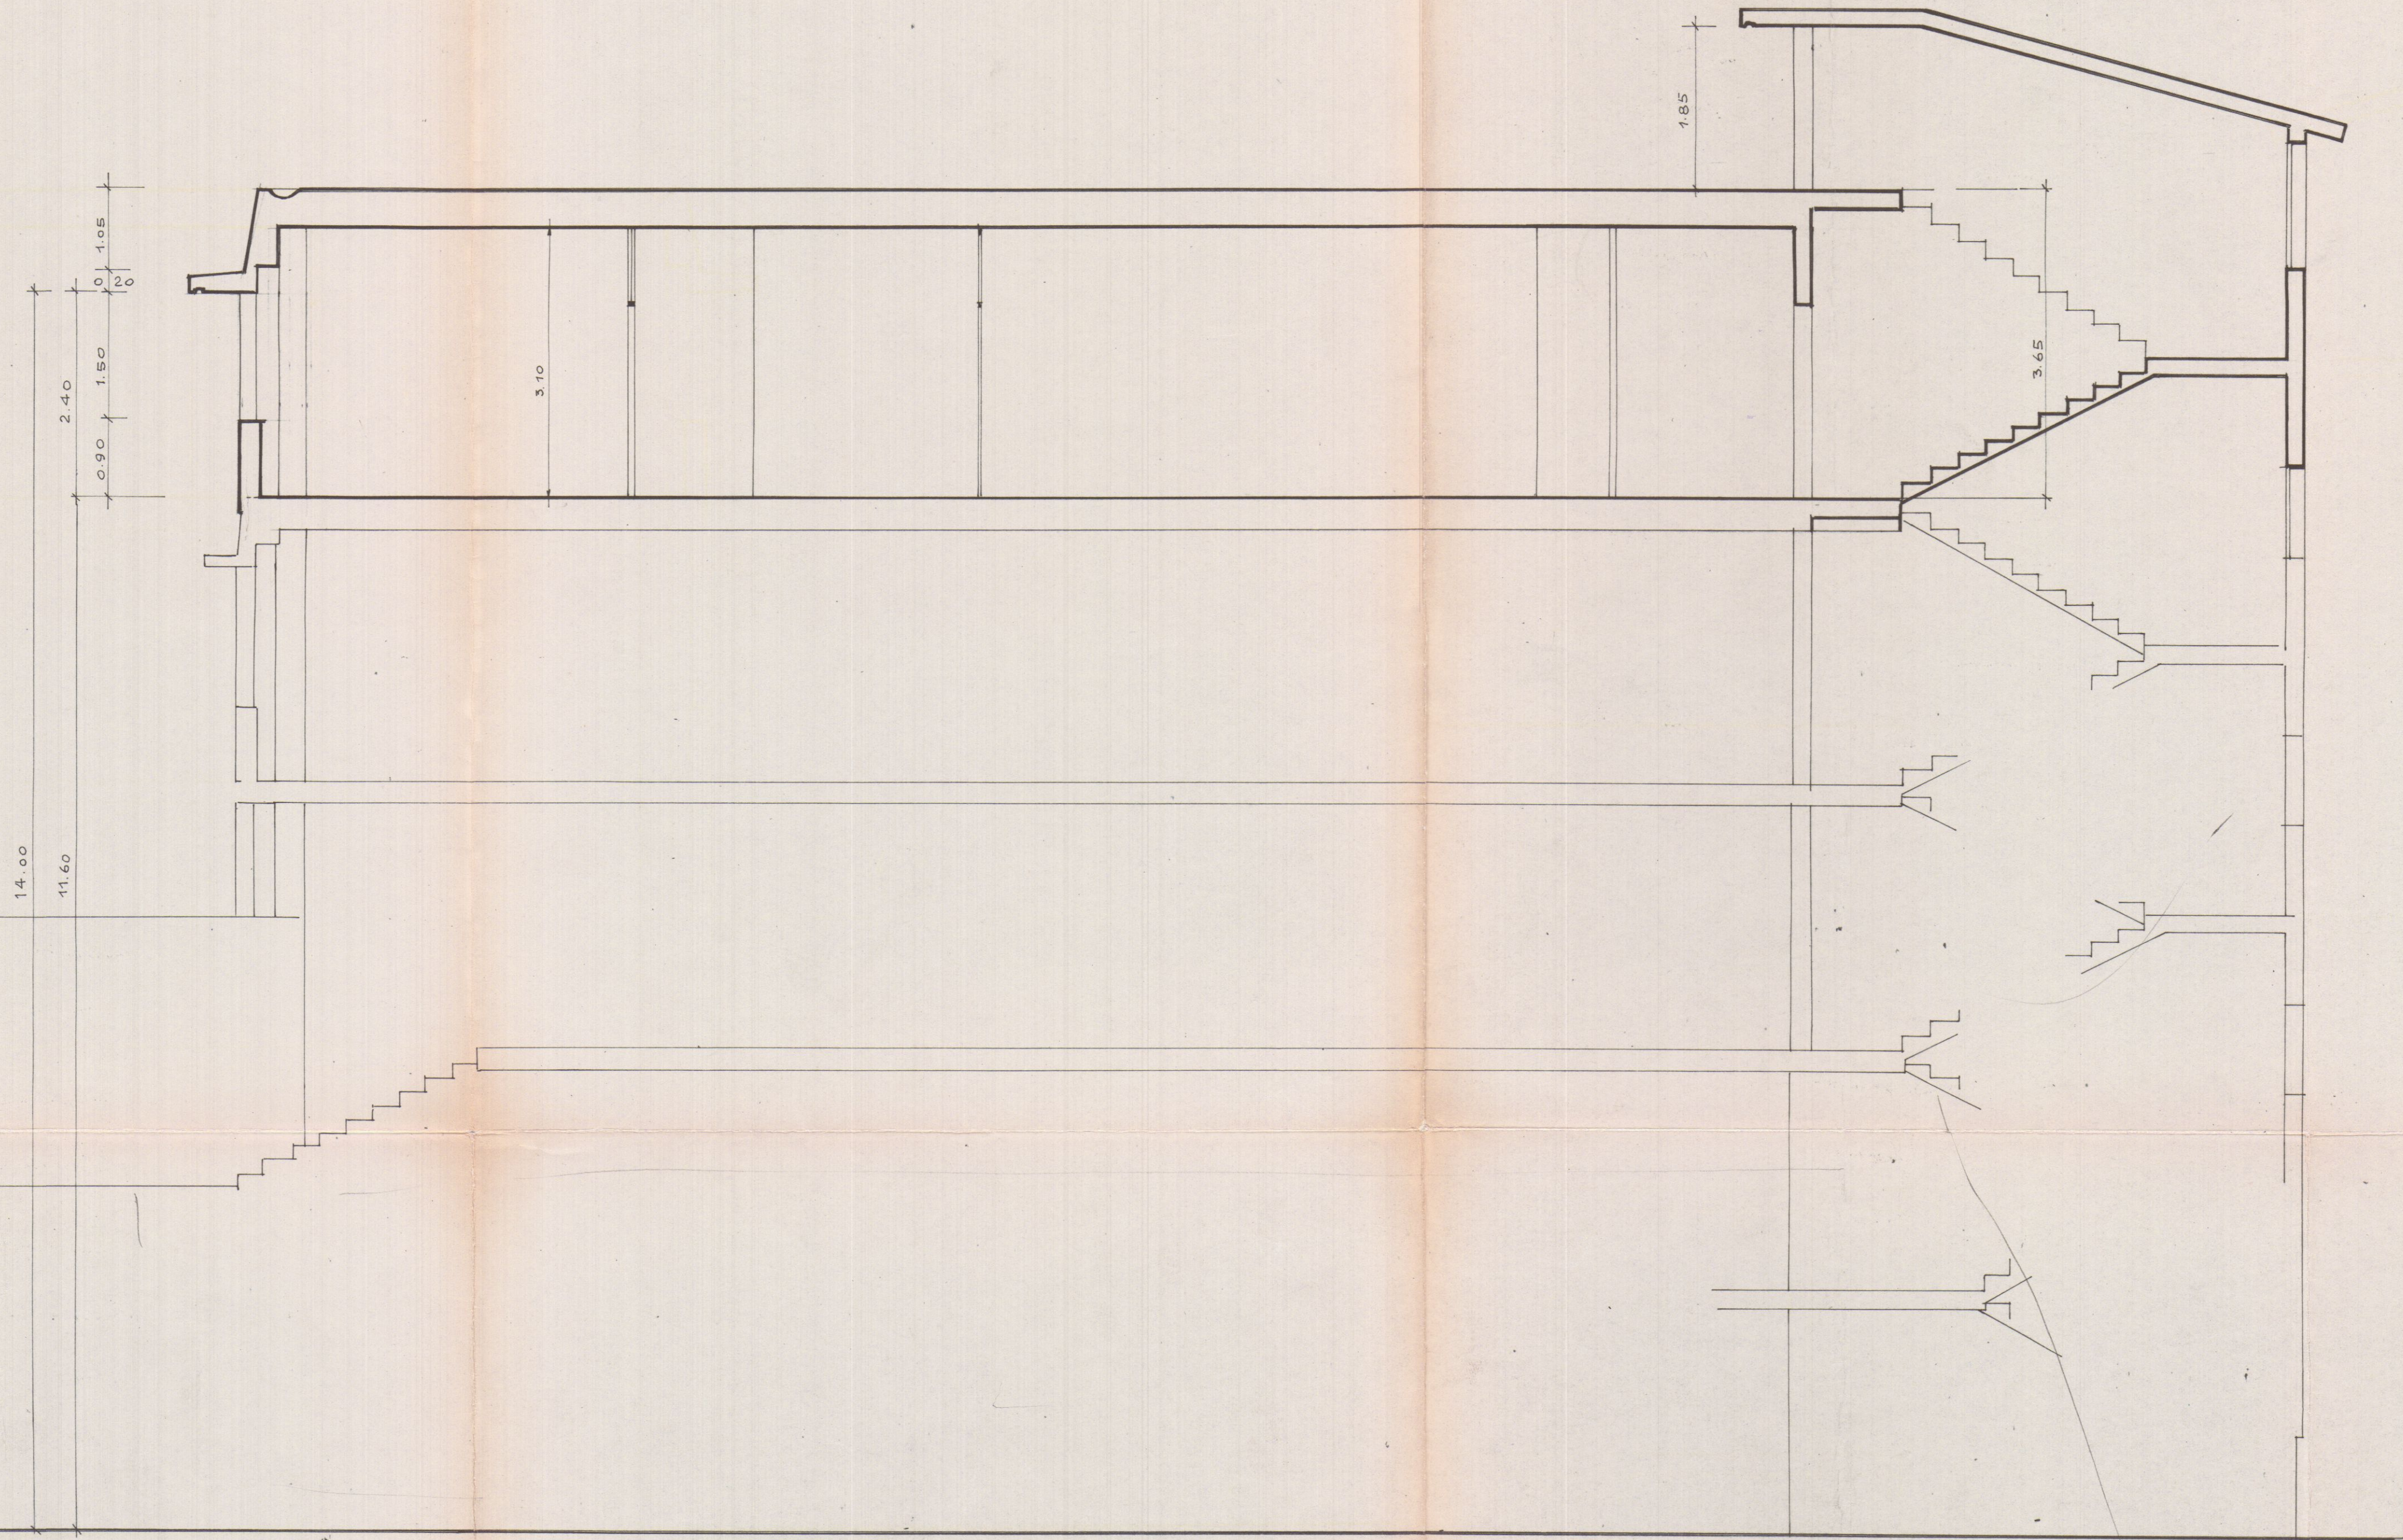

SEZIONE