


2 30 LUG. 1968
DOTT. ARCH. E. BIENAIMÉ
VARIANTE

Approvato dal Sindaco alle condizioni
Indicate nel permesso di costruzione
N° del 21 AGO. 1968

4
21 AGO. 1968
APPROVATO

CONTROLLATO
ARCHITETTO

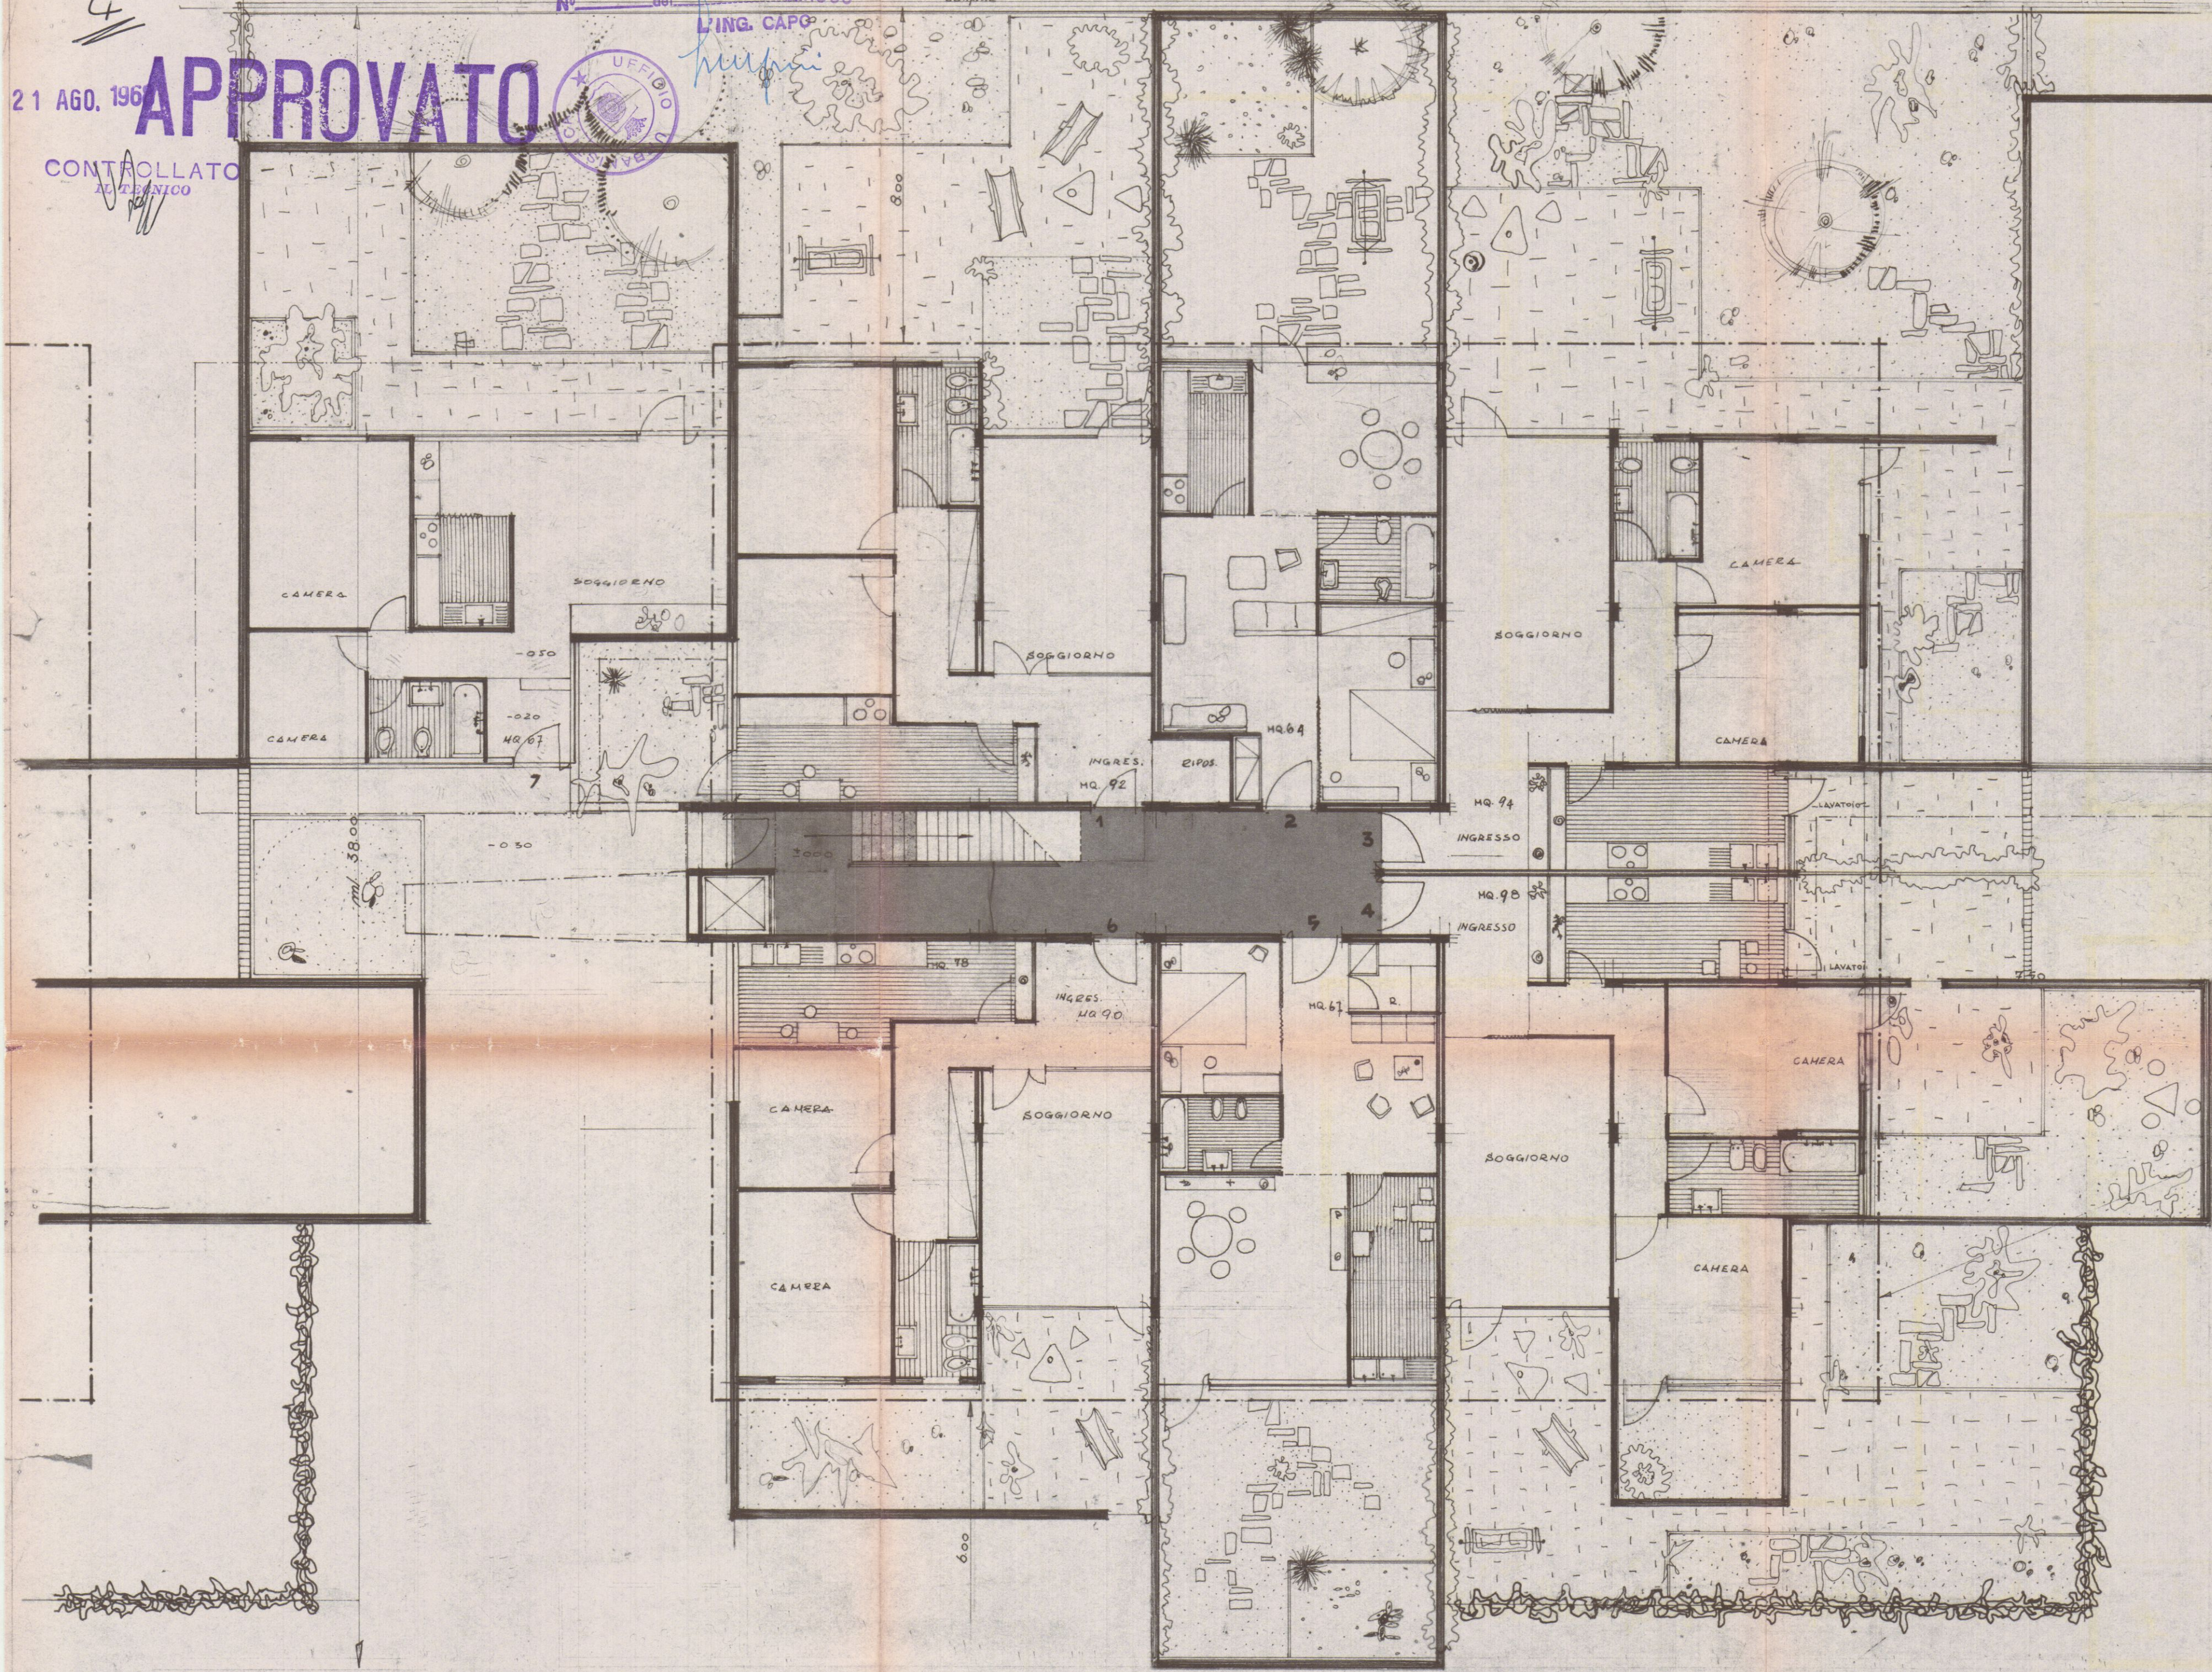

2^a PIANTA PRIMO E SECONDO PIANO RAPP. 1:100

