

28 AGO. 1967

SOPRAELEVAZIONE FABBRICATO VIA
CIRCONVALLAZIONE
PROPRIETA' SOPRAELEVAZIONE
SIG. GIORGIO MARCHETTI

progettista

Dott. Arch. Lucio Granai

PLANIMETRIE

SCALE 1:1000 / 1:500

Dott. Arch. L. GRANAI

Perm. d'ed. 1968

Approvato dal Sindaco alle condizioni
dicate nel permesso di costruzione
del 1 OTT. 1968
ING. CAPO



APPROVATO


1 OTT. 1968 CONTROLLATO
AL TECNICO

1:1000



2/2

1:500

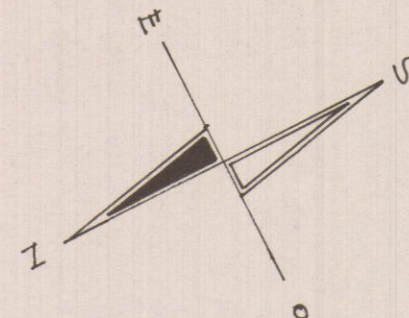

VIA CIRCONVALLAZIONE

VIA M. D'AZEGLIO

VIA MAZZINI

VIA ROMA

VIA ARONTE

VIA CIRCONVALLAZIONE

VIA MAZZINI

H. 17.00

H. 4.00

297

H. 4.00

H. 17.00

H. 7.00

H. 14.50

3.00

7.50

2.50

8.50

28 AGO 1967

SOPRAELEVAZIONE FABBRICATO VIA
CIRCONVALLAZIONE
PROPRIETA' SOPRAELEVAZIONE
SIG. GIORGIO MARCHETTI.

progettista
Dott. Arch. Lucio Granai

2

2/2

PIANTA
1:50


- 1 INGRESSO
- 2 CUCINA
- 3 TERRAZZA
- 4 TINELLO
- 5 DISPENSA
- 6 LETTO FIGLI
- 7 BAGNO
- 8 MATRIMONIALE
- 9 GUARDAROBA
- 10 SOGGIORNO

Dott. Arch. L. GRANAI

APPROVATO
CONTROLLATO 1 OTT. 1968
AL TECNICO

Approvato dal Sindaco alle condizioni
Indicate nel permesso di costruzione
N° 192 del 1 OTT. 1968

L'ING. CAPO
huyini

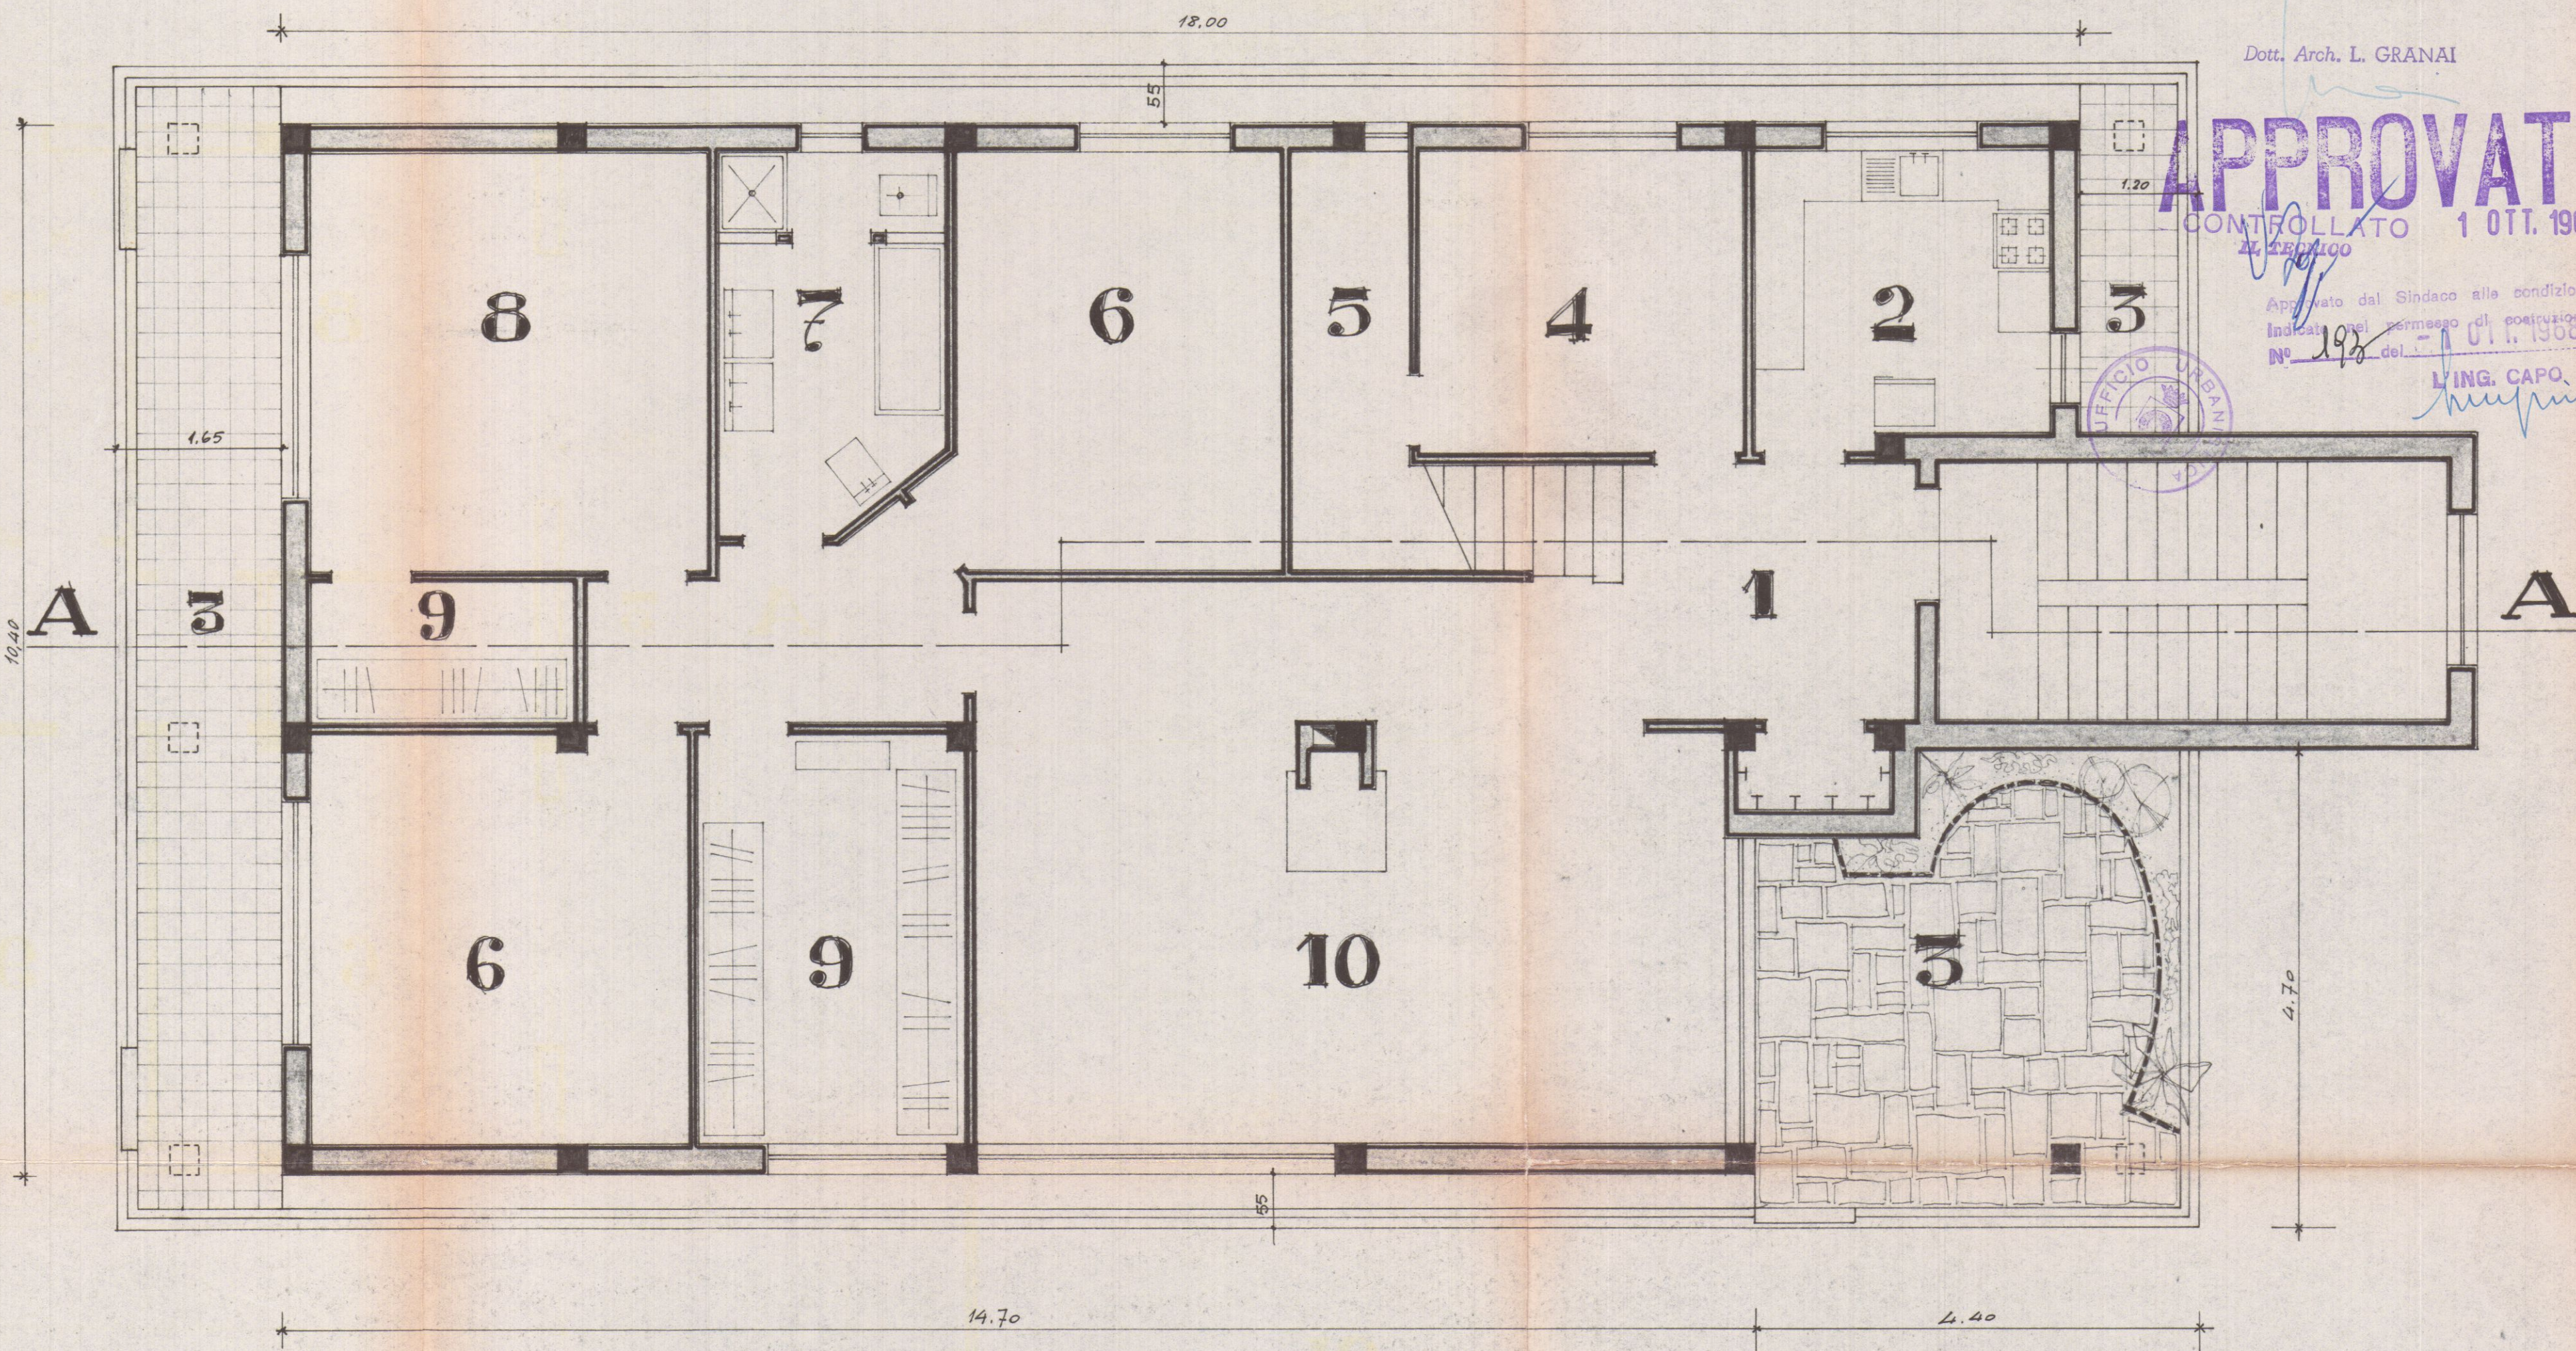

28 AGO. 1967

SOPRAELEVAZIONE FABBRICATO VIA
CIRCONVALLAZIONE
PROPRIETA' SOPRAELEVAZIONE
SIE. GIORGIO MARCHETTI

progettista
Dott. Arch. Lucio Granai

SOTTOTETTO

PIANTA

1:50

Dott. Arch. L. GRANAI

APPROVATO

CONTROLLATO
AL TECNICO


1 OTT. 1968

Approvato dal Sindaco alle condizioni
Indicate nel permesso di costruzione
N° 193 del 1 OTT. 1968

L'ING. CAPO




19.40

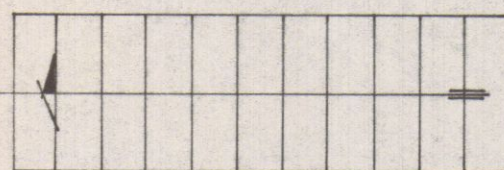

studio sottotetto



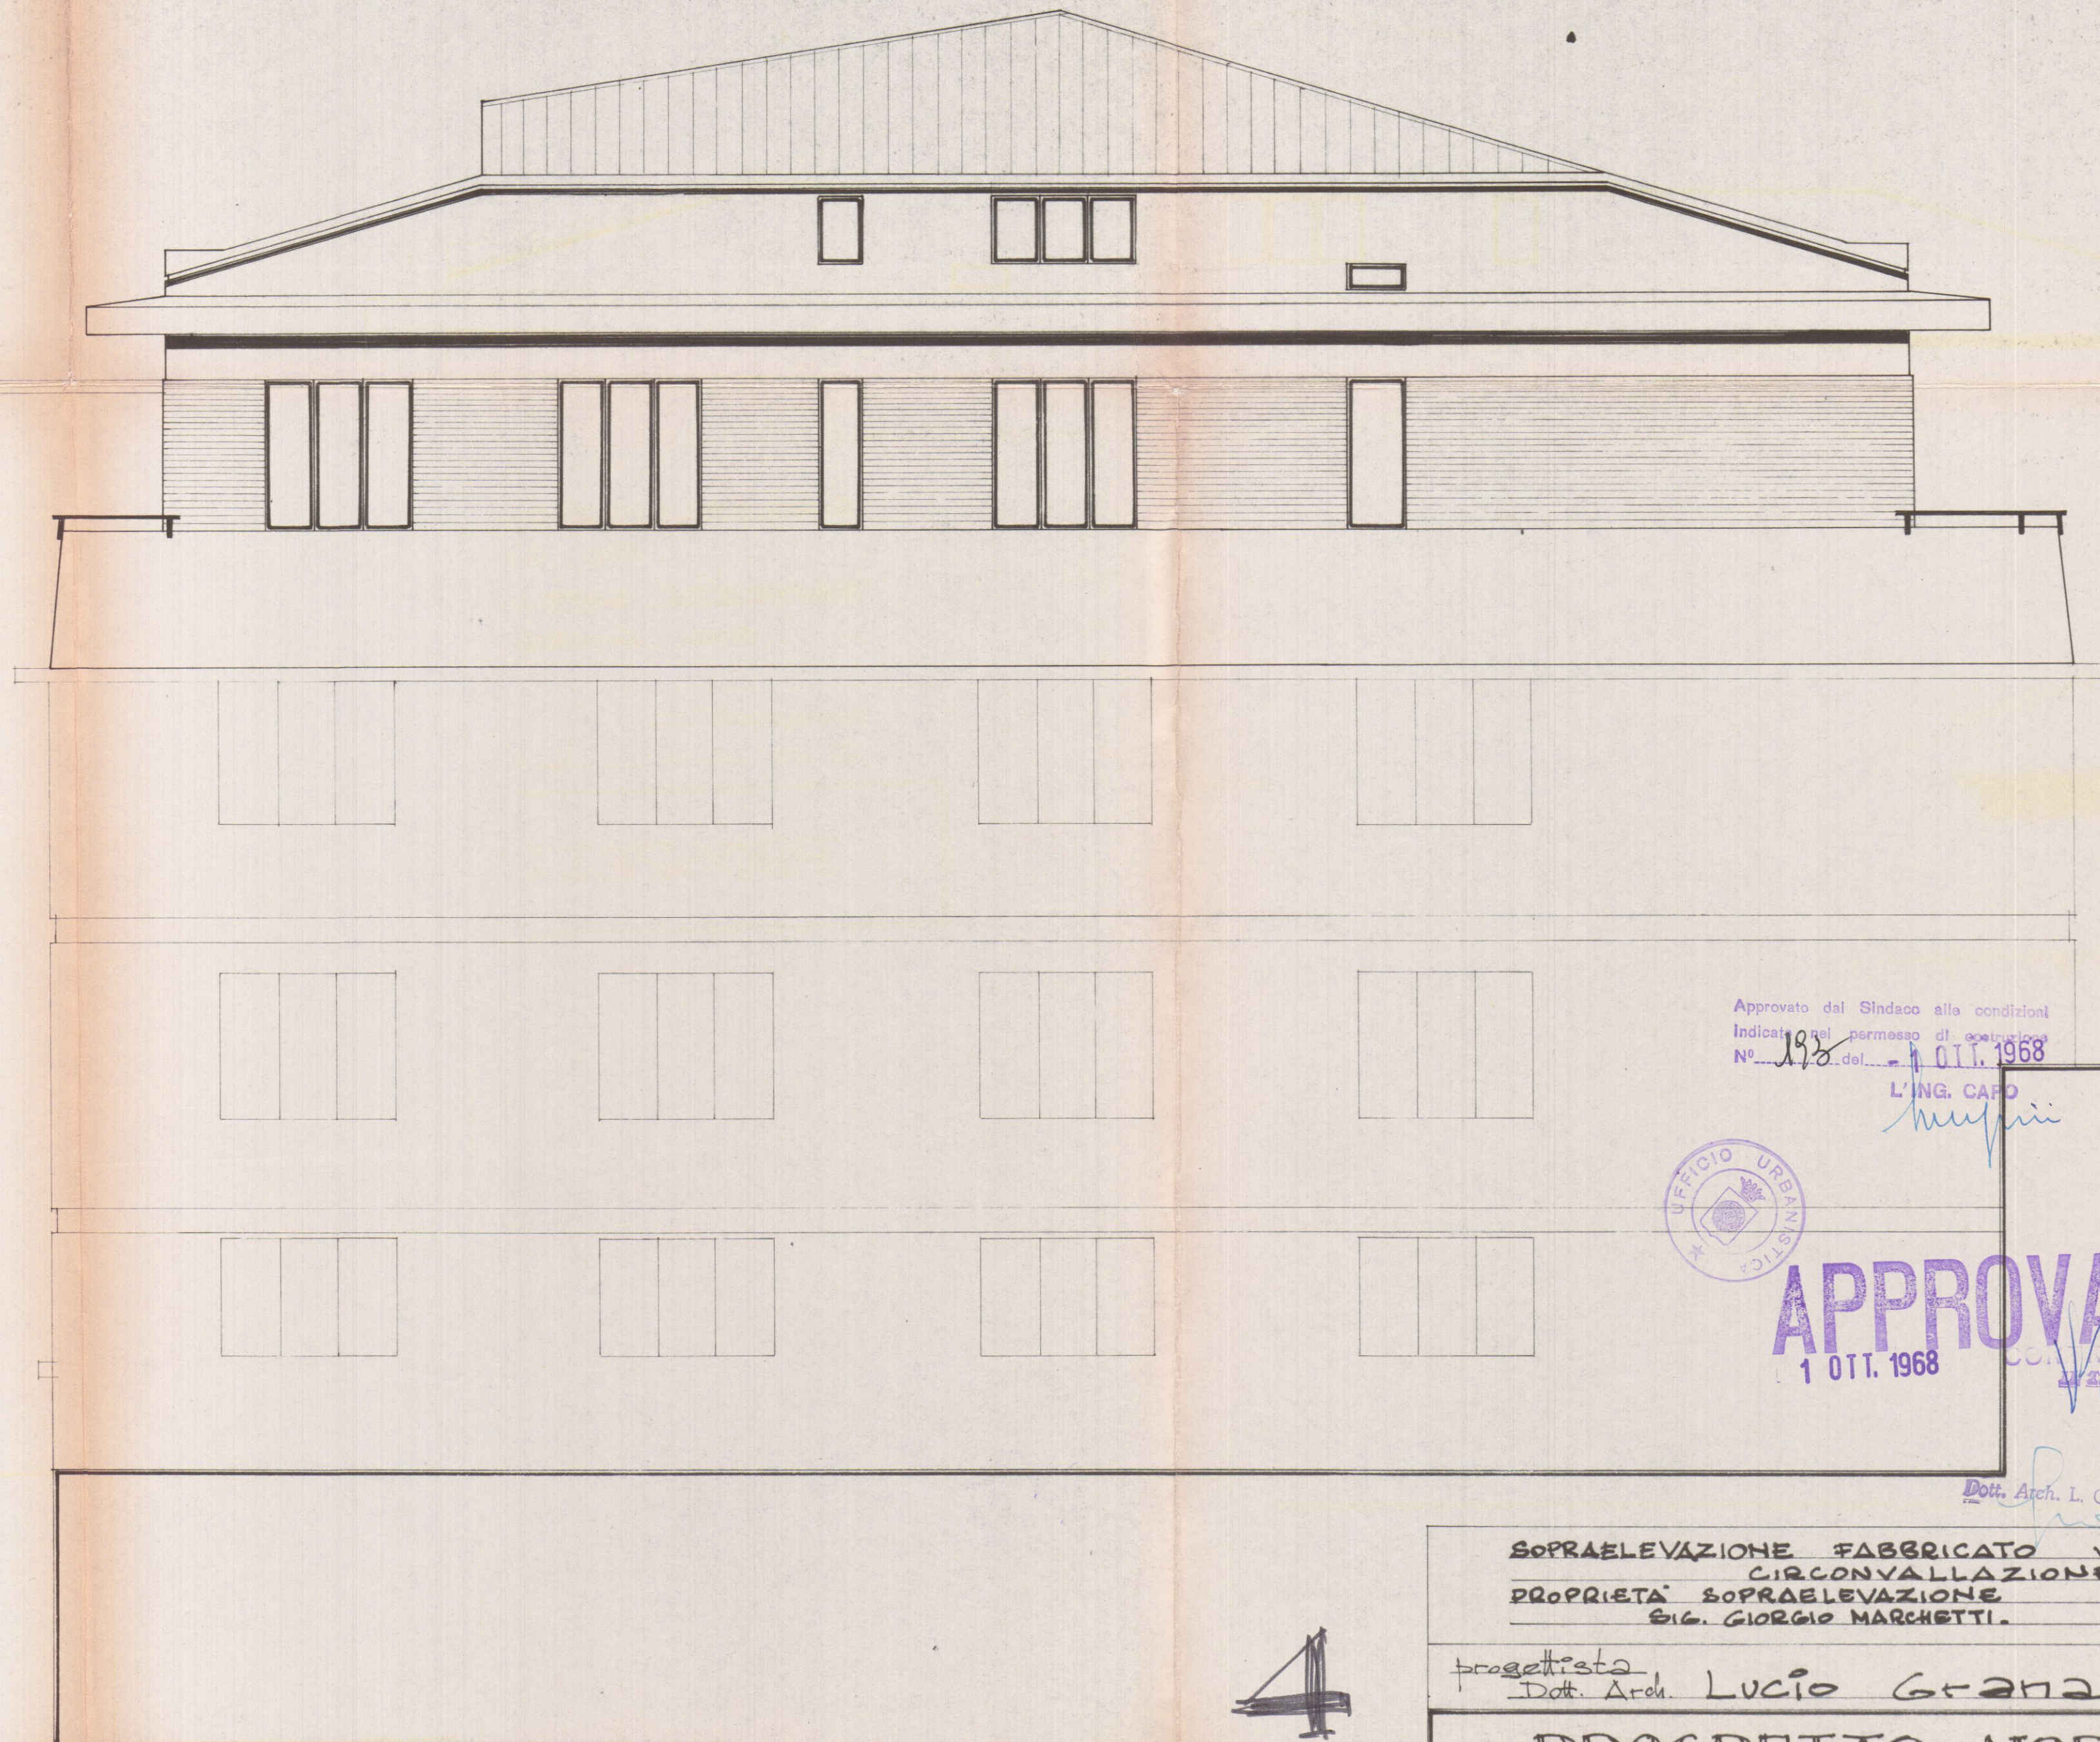

Approvato dal Sindaco alle condizioni
Indicate nel permesso di costruzione
N° 193 del 1 OTT. 1968

L'ING. CAPO
Luigi



APPROVATO
1 OTT. 1968
CONROLLATO
Luigi

Dott. Arch. L. GRANAI

SOPRAELEVAZIONE FABBRICATO VIA
CIRCONVALLAZIONE
PROPRIETA' SOPRAELEVAZIONE
SIG. GIORGIO MARCHETTI.

progettista
Dott. Arch. LUCIO GRANAI

PROSPETTO NORD

1:50
28 AGO. 1967

4

28 AGO. 1967

SOPRAELEVAZIONE FABBRICATO
VIA CIRCONVALLAZIONE
PROPRIETA' SOPRAELEVAZIONE
Sig. Giorgio Marchetti

progettista
Dott. Arch. Lucio Granai


PROSPETTO SUD
1:50

Dott. Arch. L. GRANAI


Approvato dal Sindaco alle condizioni
Indicate nel permesso di costruzione
N° 193 del 1. OTT. 1968

L'ING. CAPO

APPROVATO
1 OTT. 1968
CONTROLLATO
IN TECNICO

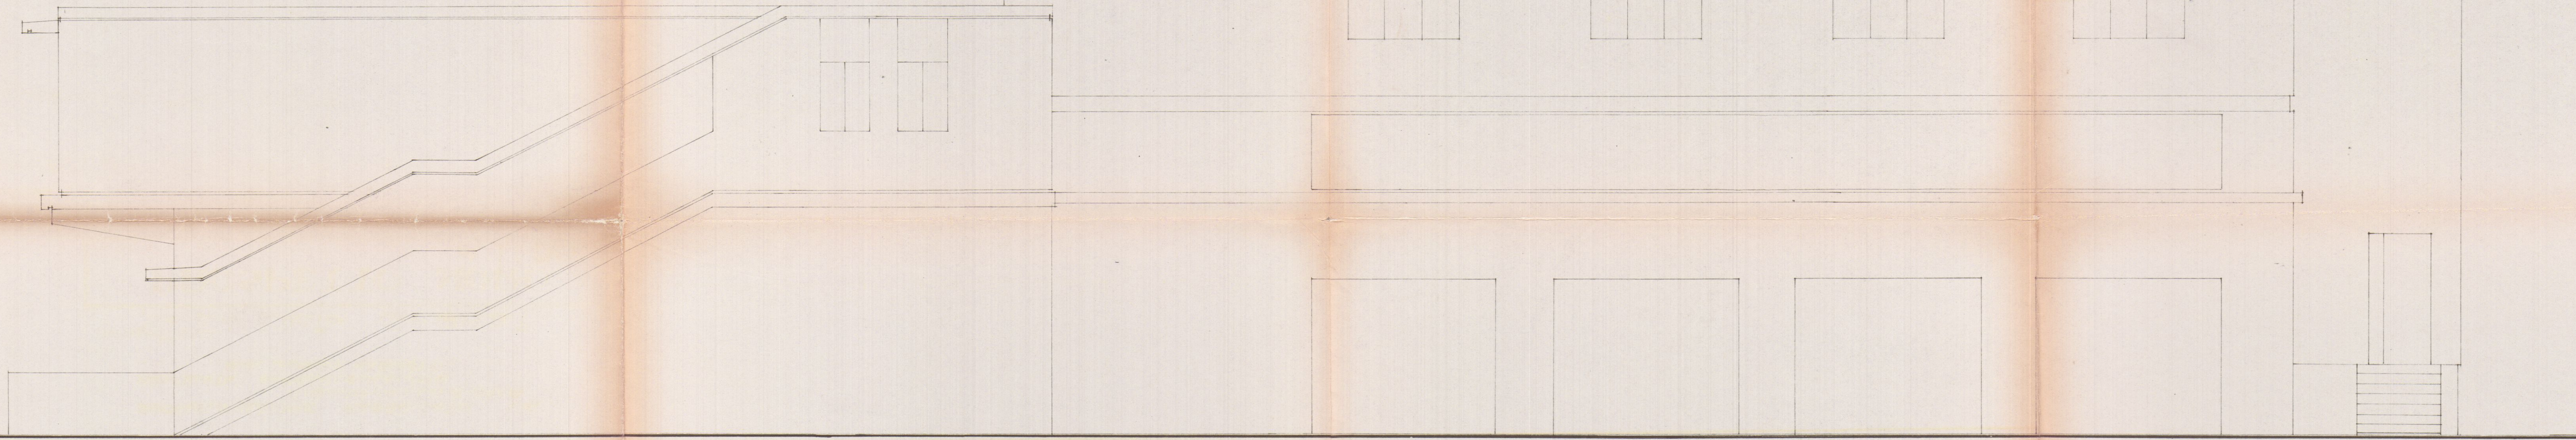

6

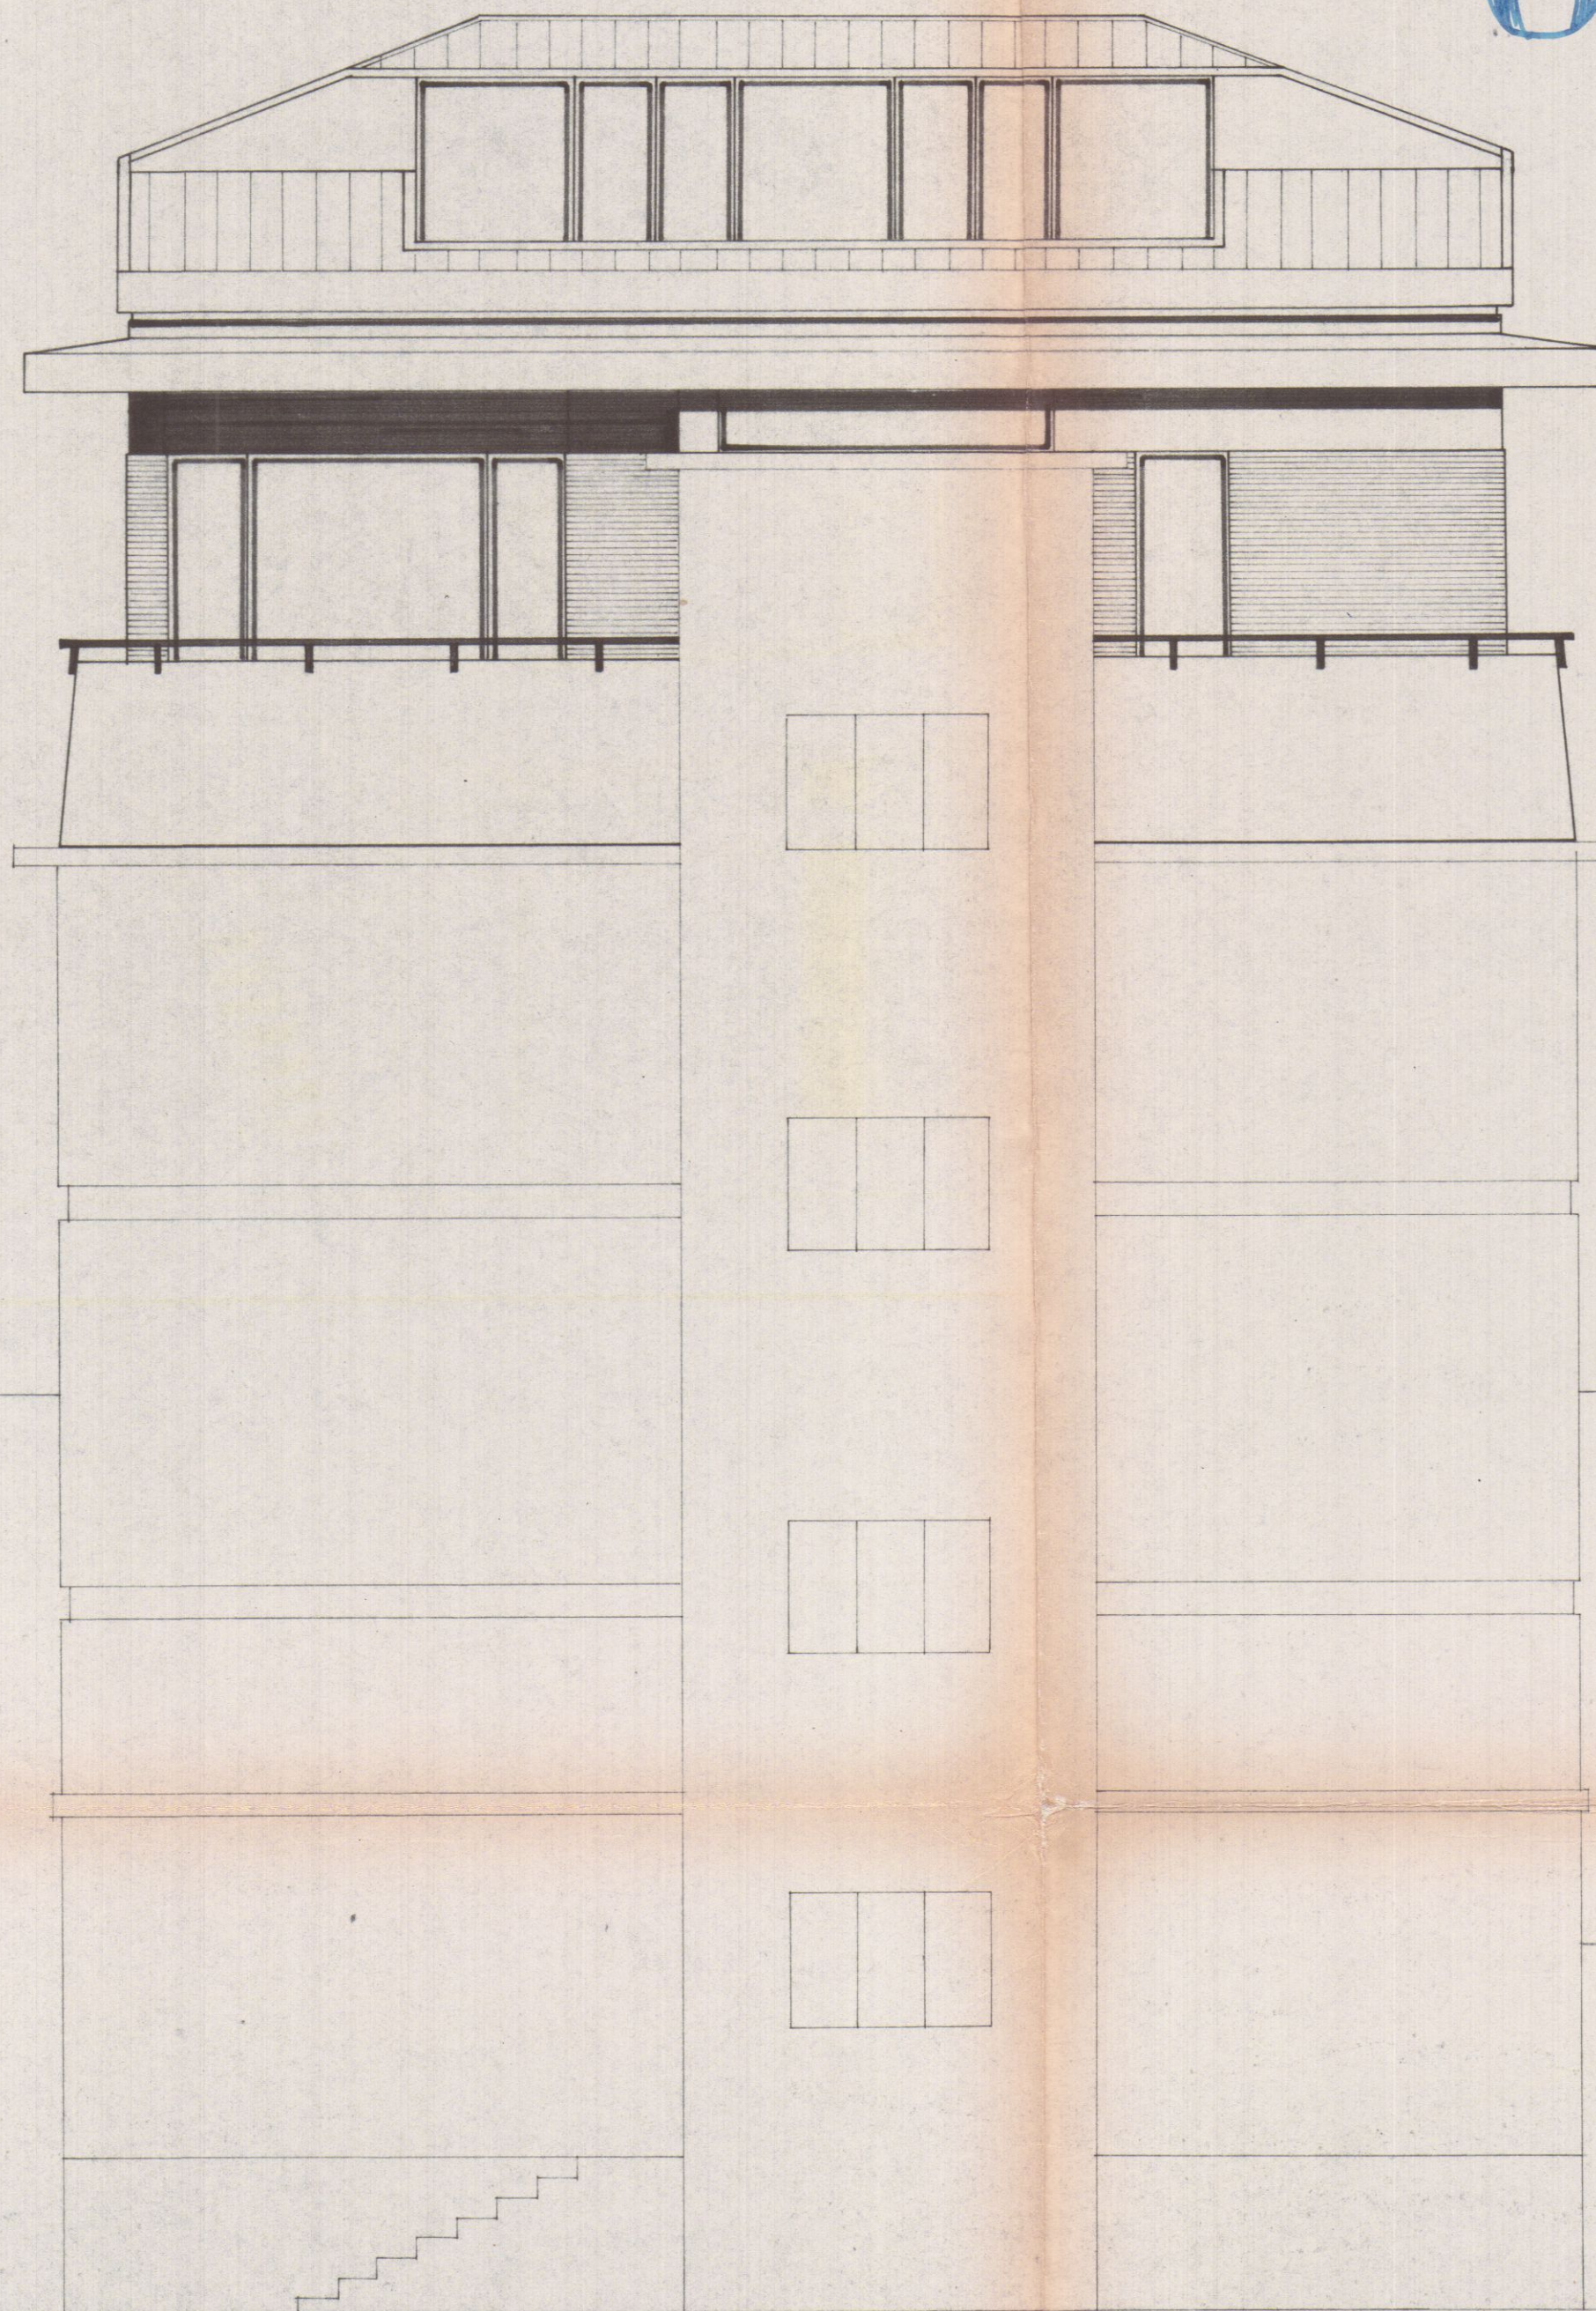

28 AGO. 1967

SOPRAELEVAZIONE FABBRICATO
VIA CIRCONVALLAZIONE
PROPRIETA' SOPRAELEVAZIONE
Sig. Giorgio Marchetti

progettista
Dott. Arch. Lucio Granai

PROSPETTO EST
1:50

Dott. Arch. L. GRANAI

APPROVATO
1 OTT. 1968
CONTROLLATO
M. TECNICO

Approvato dal Sindaco alle condizioni
indicate nel permesso di costruzione
N° 1915 del 1 OTT. 1968
L'ING. CAPO



7

28 AGO. 1967

SOPRAELEVAZIONE FABBRICATO
VIA CIRCONVALLAZIONE
PROPRIETA' SOPRAELEVAZIONE
SIG. GIORGIO MARCHETTI

progettista
Dott. Arch. Lucio Granai

2/11

PROSPETTO OVESTI
1:50



Dott. Arch. L. GRANAI

APPROVATO

1 OTT. 1968 CONTROLLATO

Approvato dal Sindaco alle condizioni
indicate nel permesso di costruzione
N° 193 del 1 OTT. 1968

L'ING. CAPO

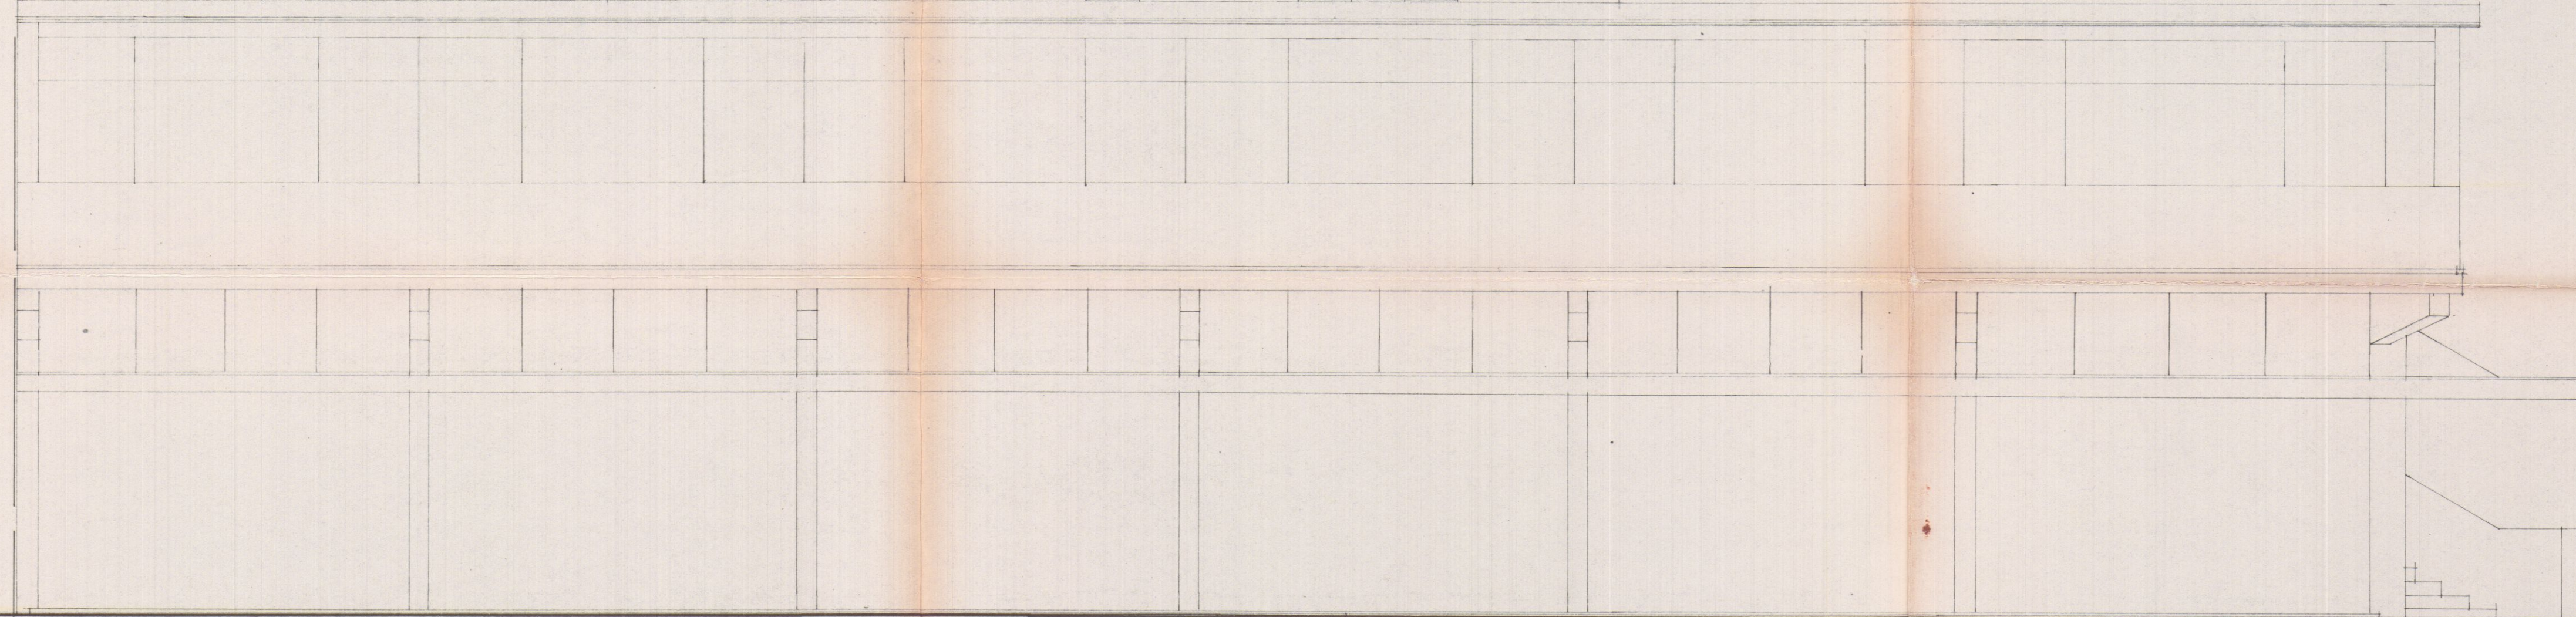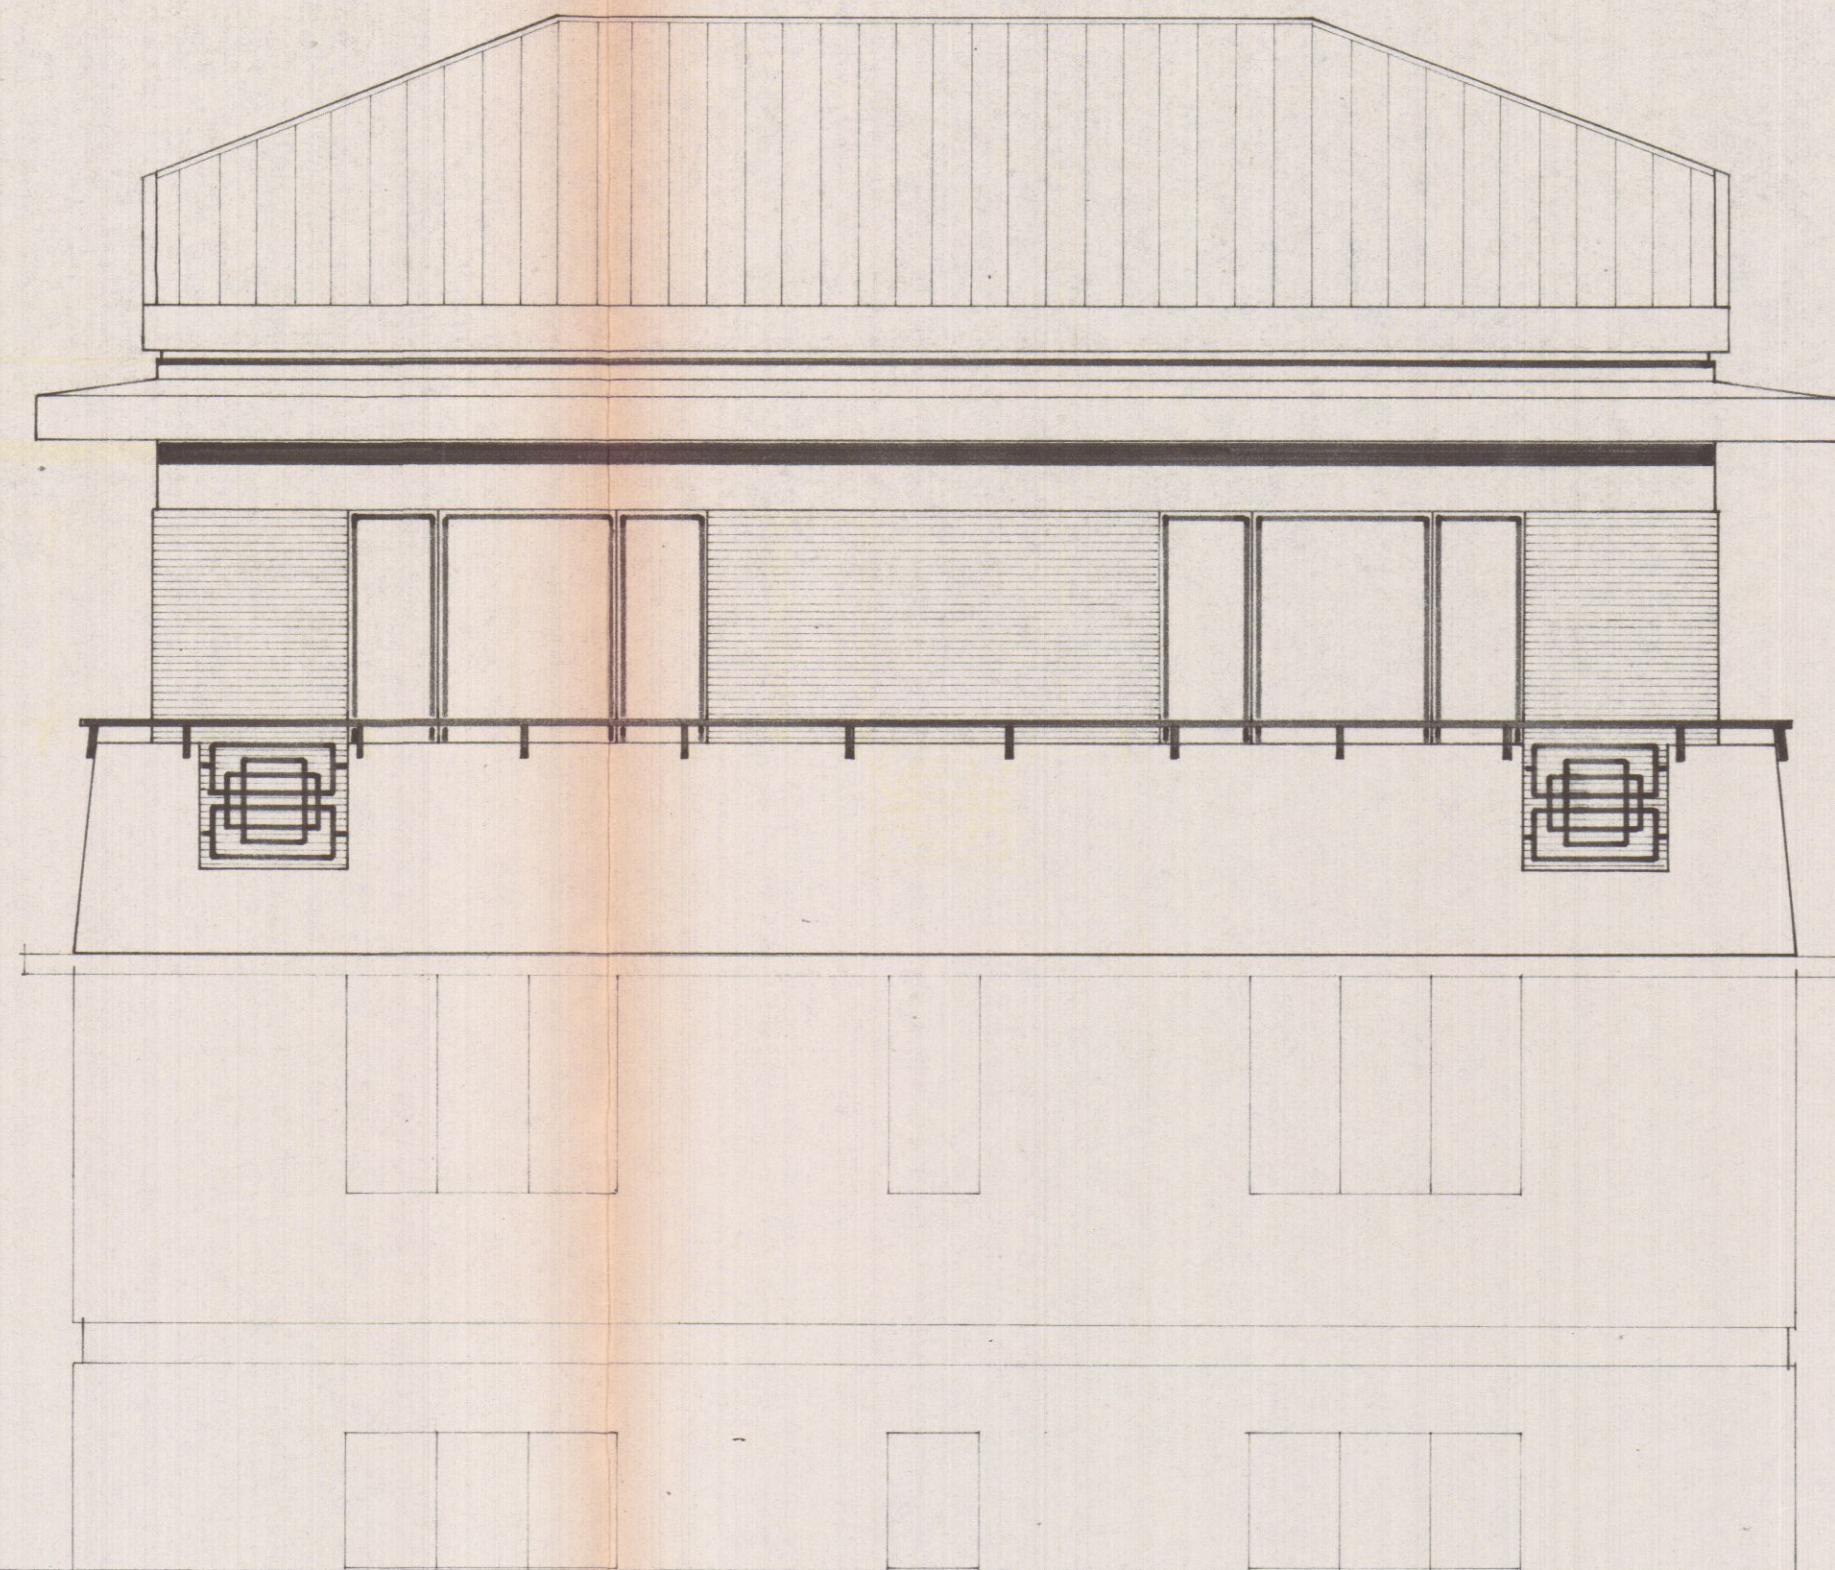

28 AGO. 1967

SOPRAELEVAZIONE FABBRICATO
VIA CIRCONVALLAZIONE
PROPRIETÀ SOPRAELEVAZIONE
SIG. GIORGIO MARCHETTI


progettista
Dott. Arch. Lucio Granai

SEZIONE A-A
1:50


Dott. Arch. L. GRANAI


APPROVATO
1 OTT. 1968
CONTROLLATO

Approvato dal Sindaco alle condizioni
indicate nel permesso di costruzione
N° 195 del 1 OTT. 1968
L'ING. CAPO

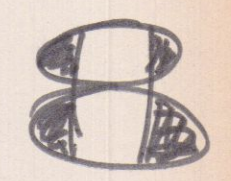

29

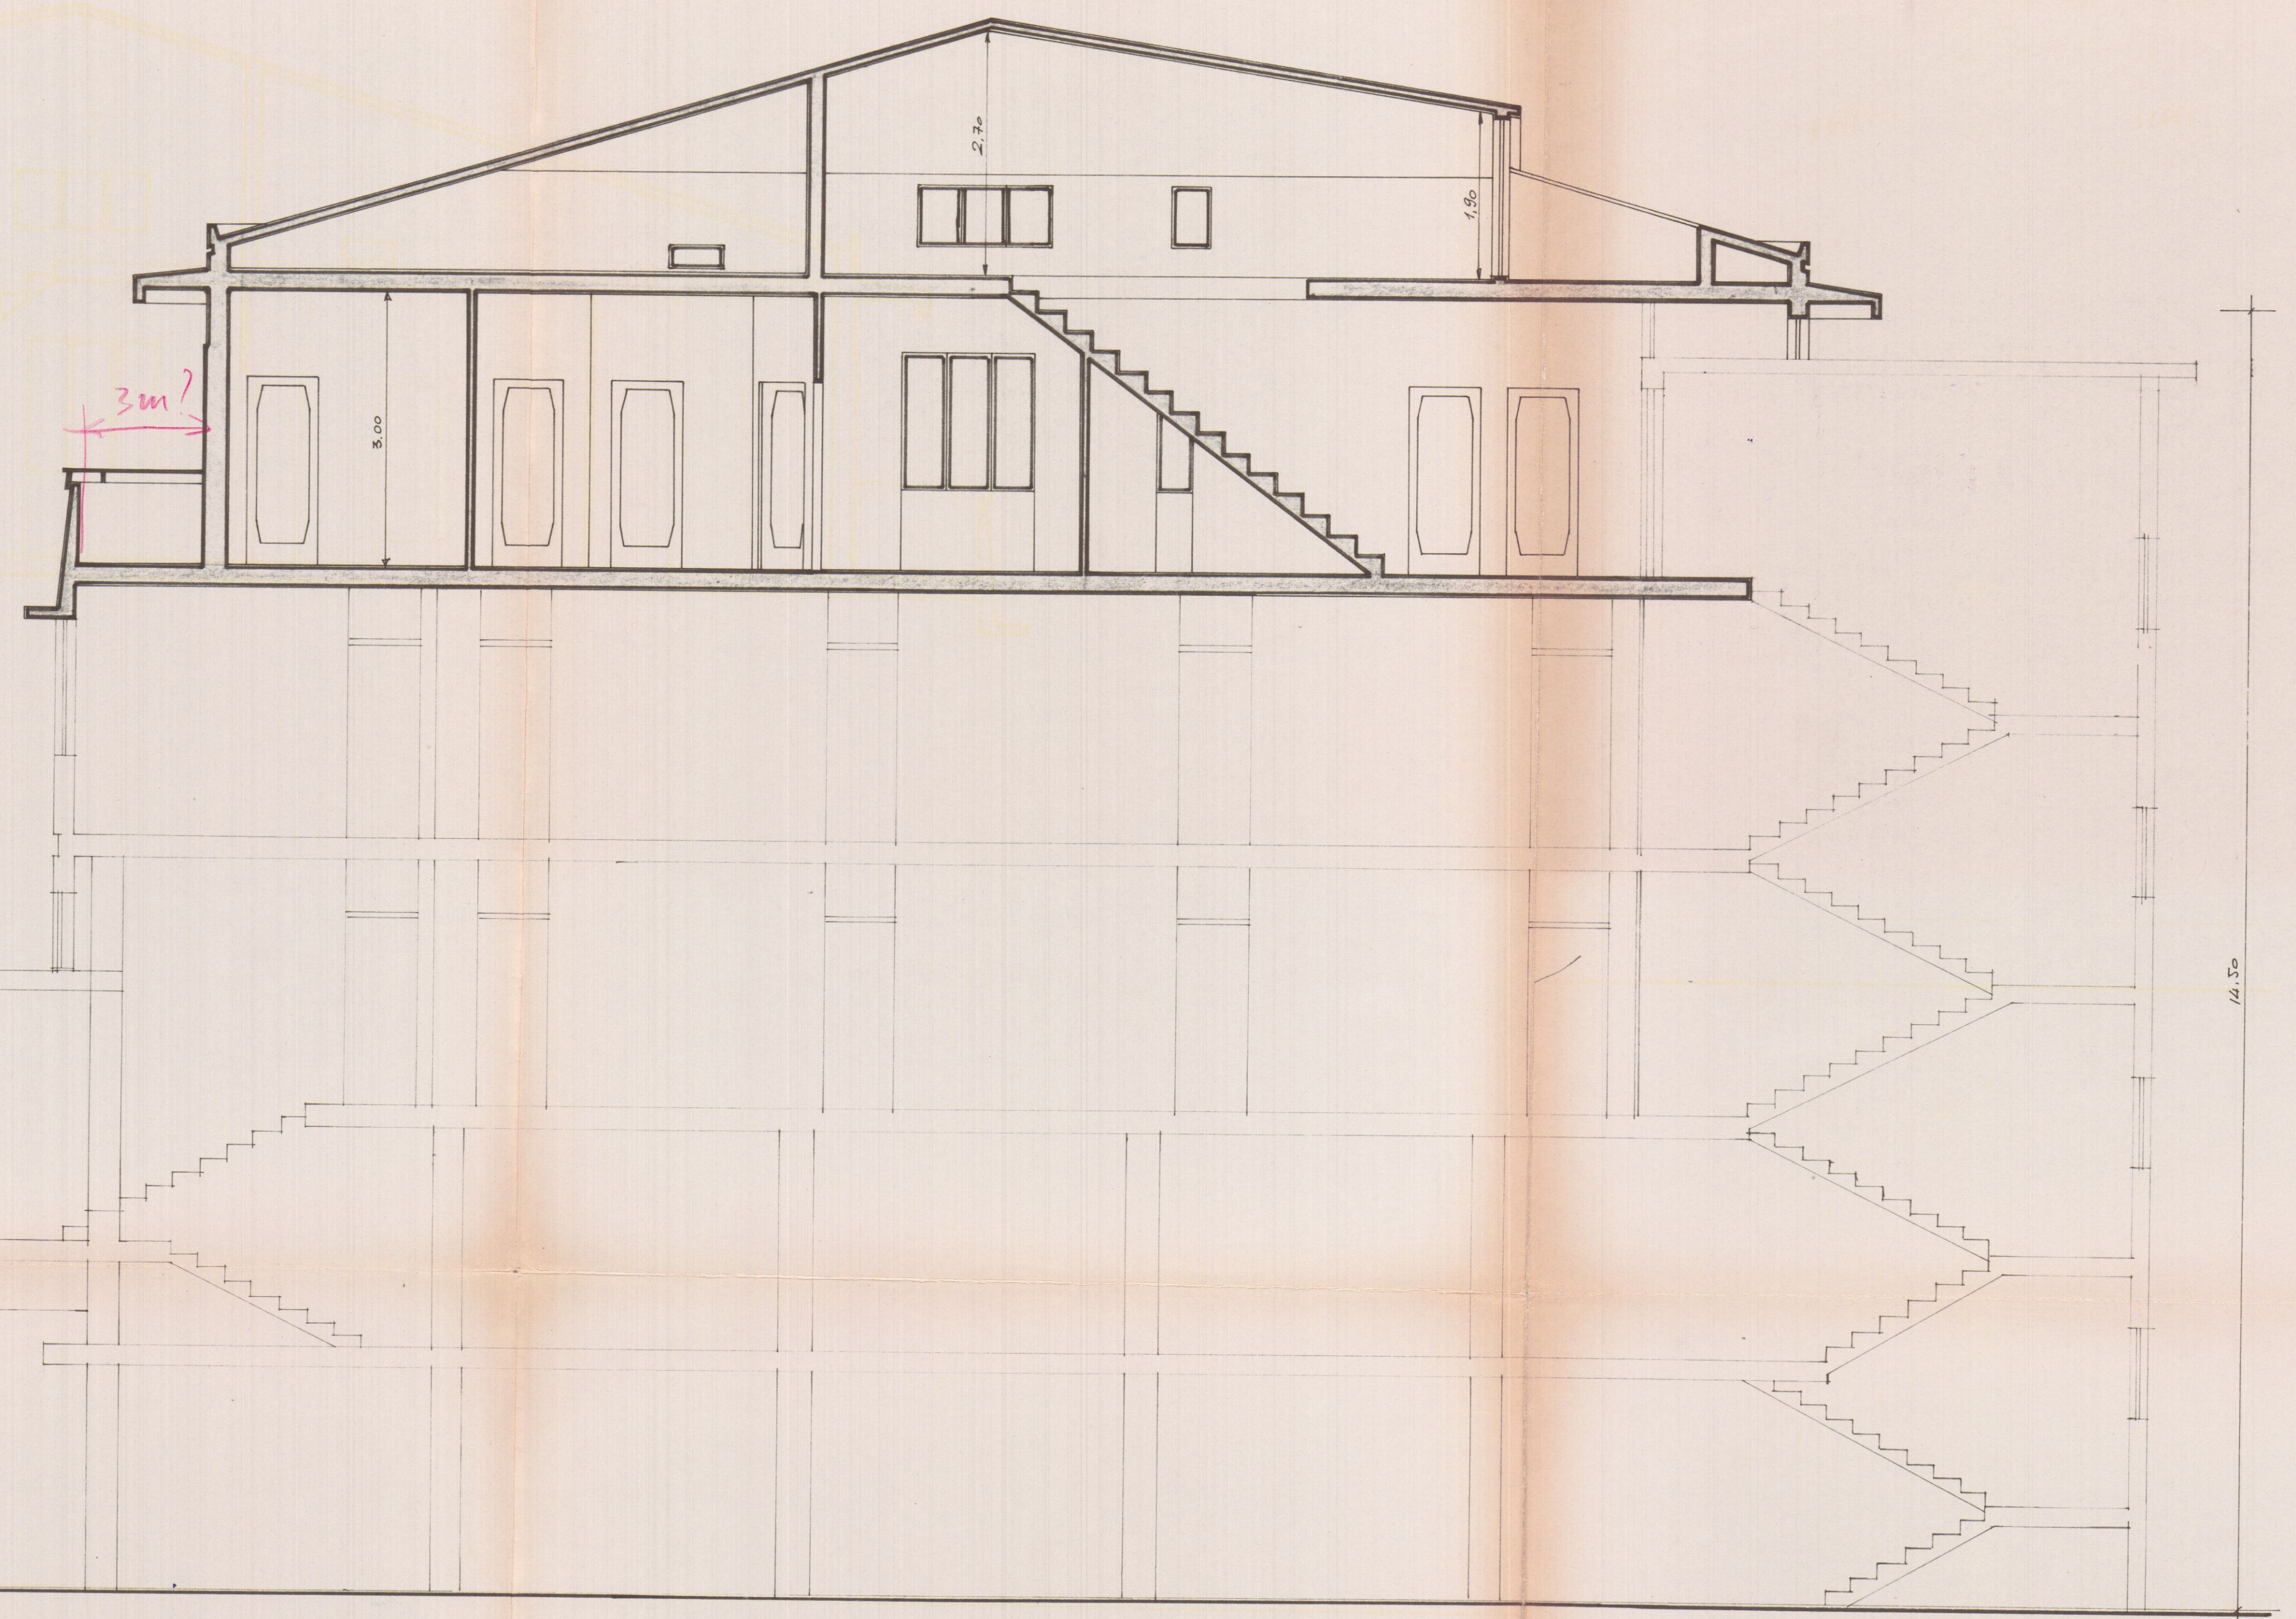

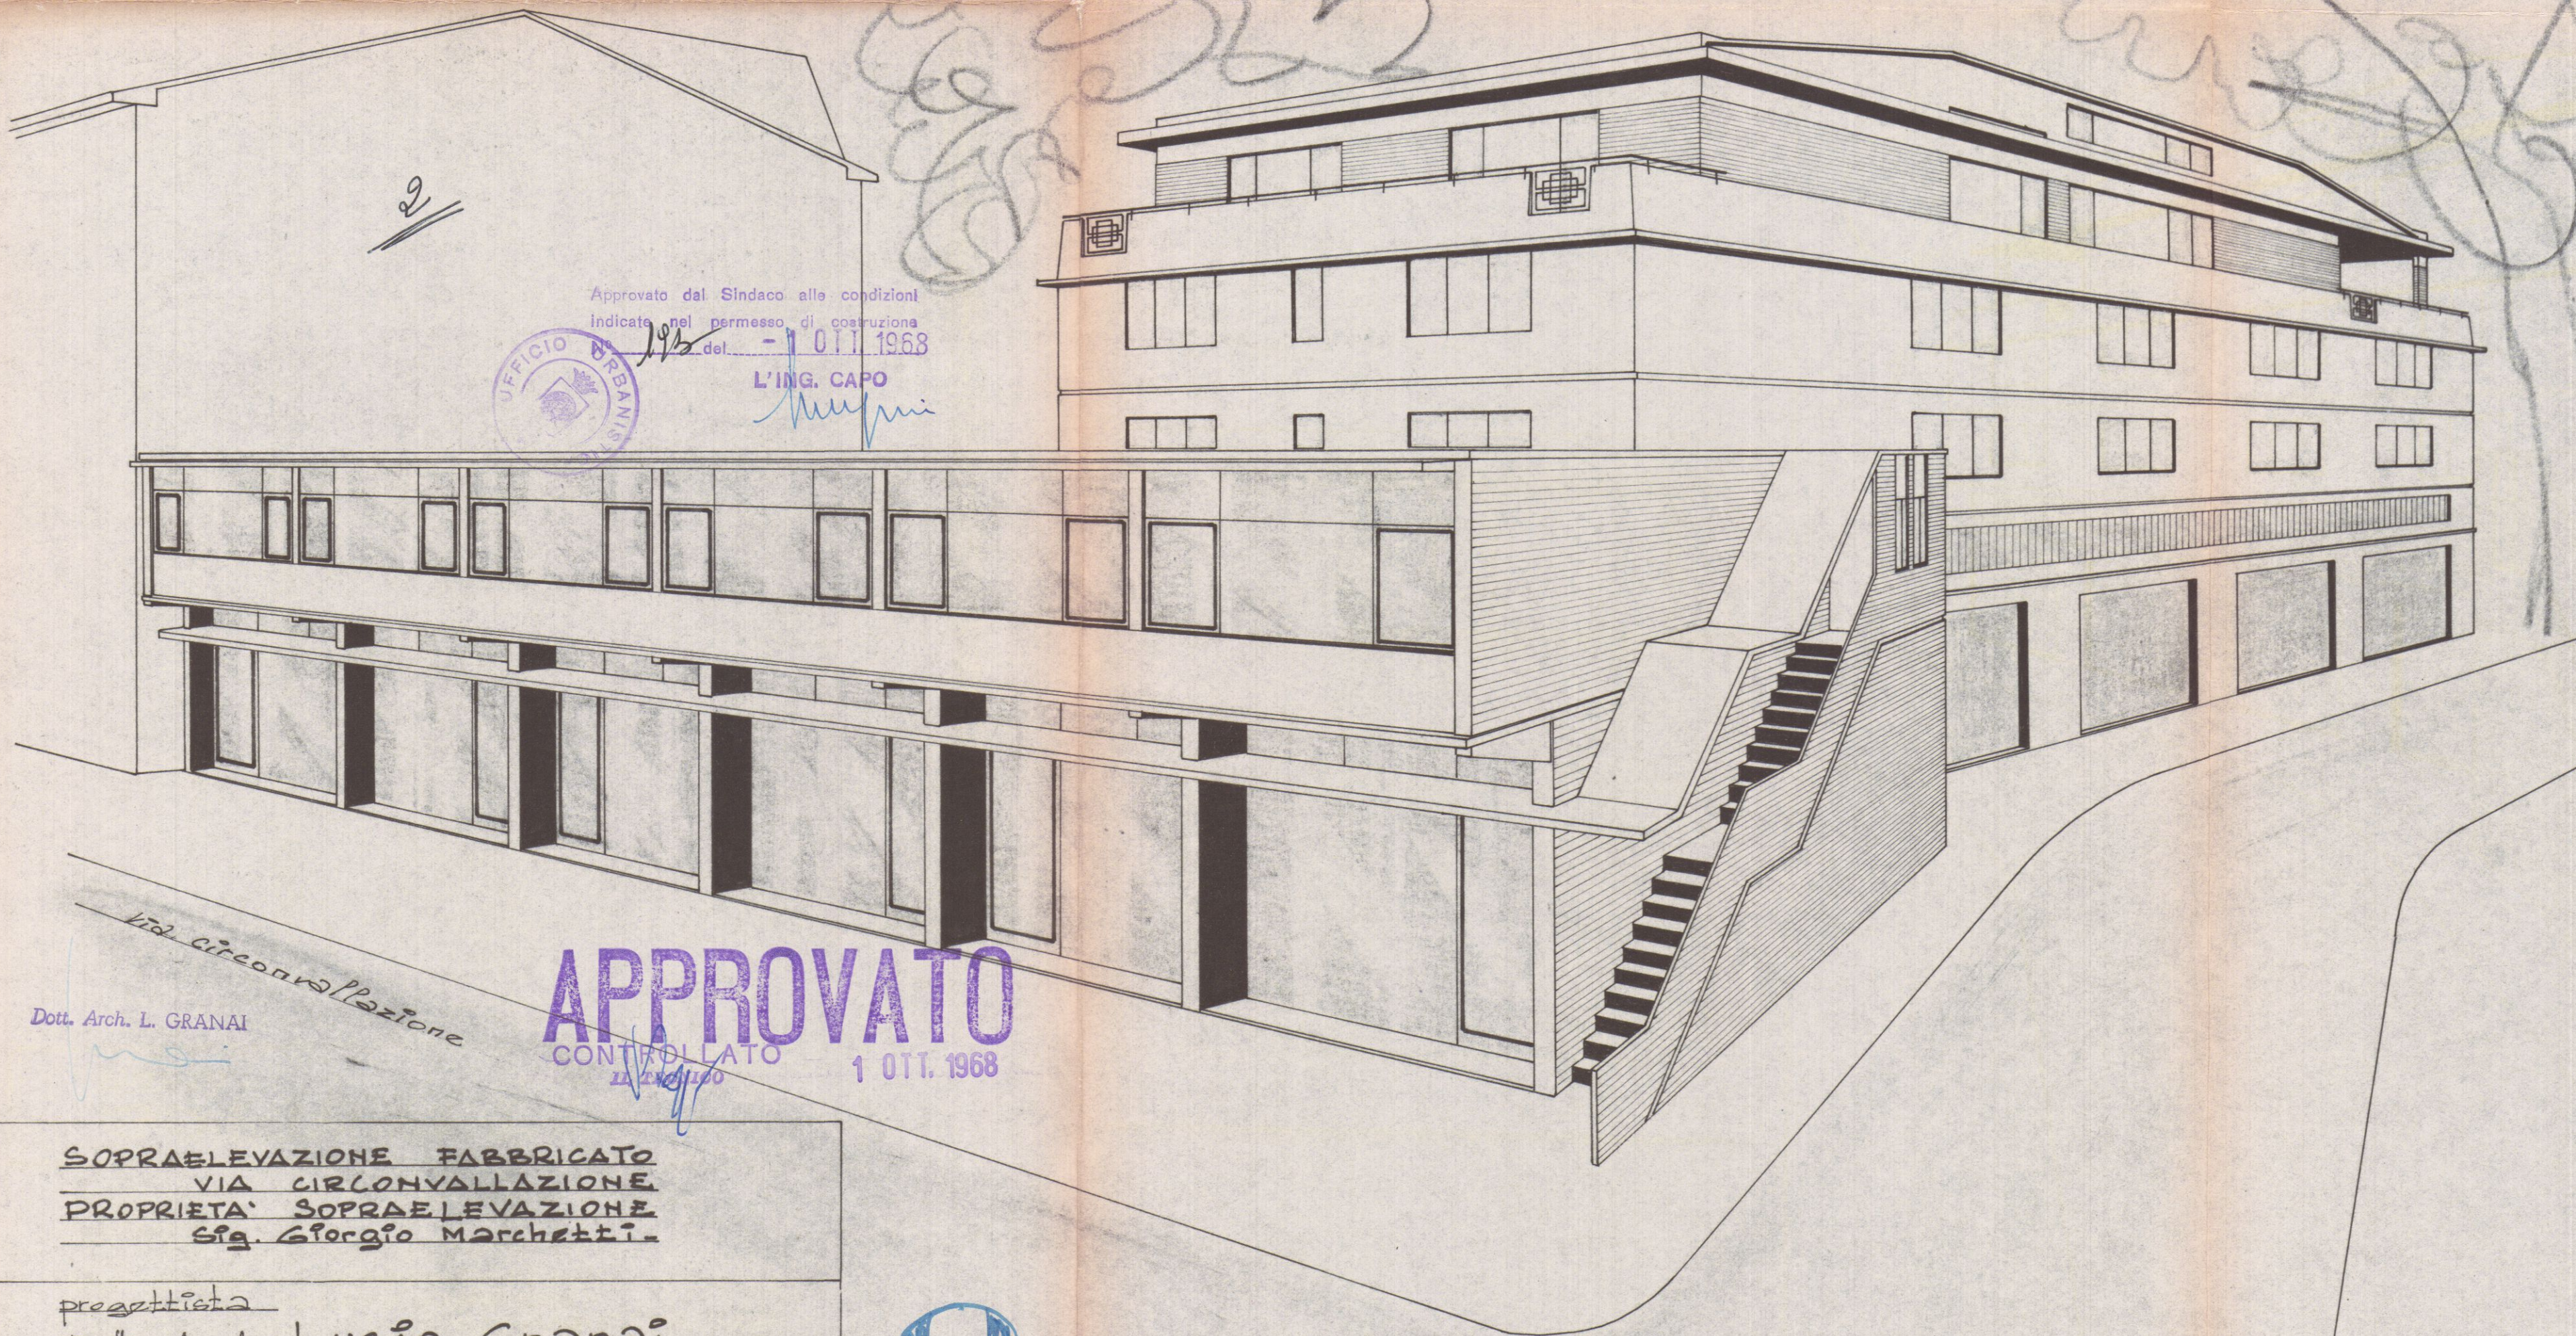

Approvato dal Sindaco alle condizioni
indicate nel permesso di costruzione
del 1965 del 1 OTT 1968



L'ING. CAPO
[Signature]

APPROVATO
CONTROLLATO
1 OTT. 1968

Dott. Arch. L. GRANAI

SOPRAELEVAZIONE FABBRICATO
VIA CIRCONVALLAZIONE
PROPRIETA' SOPRAELEVAZIONE
Sig. Giorgio Marchetti

progettista
Dott. Arch. Lucio Granai

PROSPETTIVA

28 AGO. 1967

9