

17 APR. 1982

1

PROGETTO DI MODIFICHE A ESISTENTI
FABB. DI CIVILE ABITAZIONE E DEPOSITO SITO
IN COMUNE DI CARRARA VIA CARRIONA
DI CUI AL MAPP. 21-22-20-FOLIO 42

PROPRIETARIO: GIUSEPPE GIANNOTTI



APPROVATO
12 APR. 1983

CONTROLLATO

Approvato dal Sindaco alle condizioni
Indicate nella Concessione Edilizia
N. 159 del 12 APR. 1983
L'ING. CARLO

COMMISSIONE INTERCOMUNALE BENI AMBIENTALI n. 2
riunione n. 13 del 15.6.1982
perere
il Presidente


COMUNE DI CARRARA
Ufficio Urbanistica
Provveduto dal capo lavoro
della Commissione Edilizia Comunale

nella seduta n. 19 del 21/5/82
IL SINDACO

Planimetria rapp. 1/1000
FOGLIO N° 42

il tecnico

Perico foy

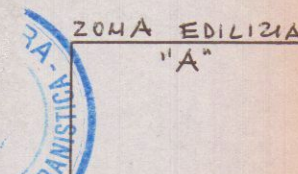

ZONA EDILIZIA
"A"

ZONA INDUSTRIA
MARMIFERA

Torrente Carrione


Martino

ALTRA PROPRIETA'
(STUDIO DI SCULTORI IN
MARMO)

ALL'ESISTENTE MAGAZZINO DI
MATERIALI EDILI

FABBRICATI ESISTENTI
AMPLIAMENTO

PLANIMETRIA PARTICOLAREGGIATA - RAPP. 1/200

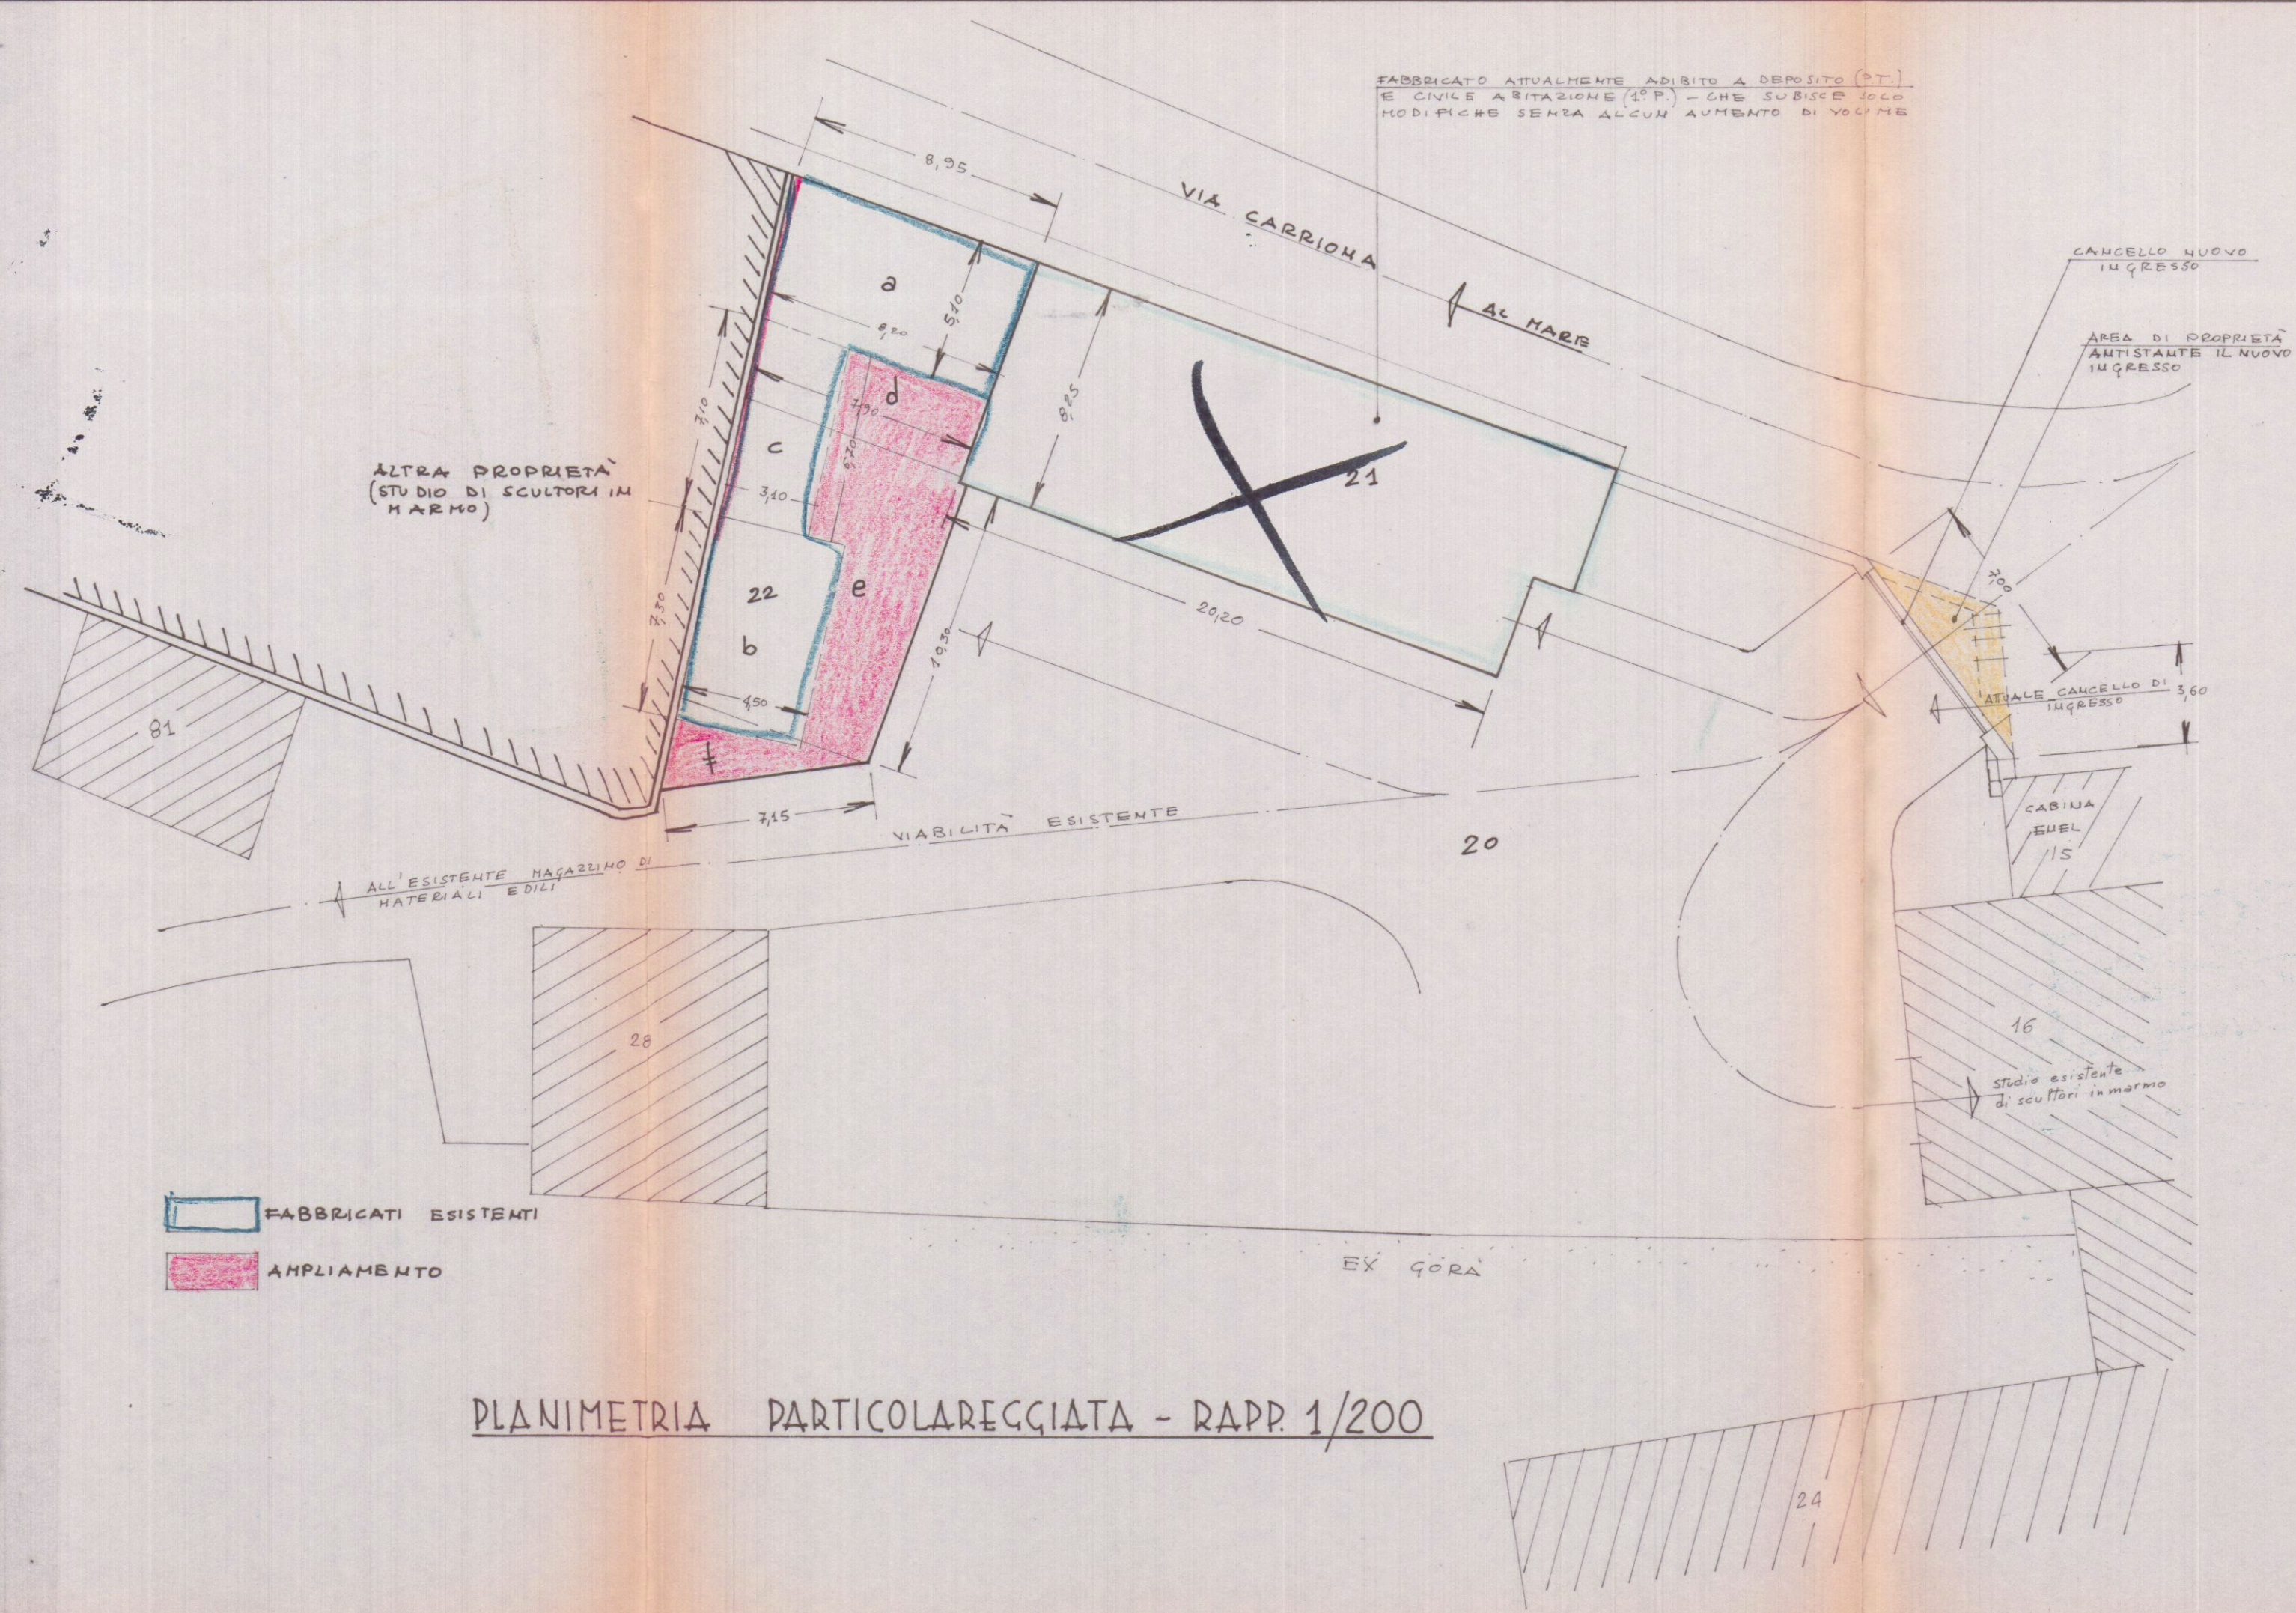

SCHEMA SUPERFICI - VOLUMI -
RAPP. 1/500

VOLUMETRIA ESISTENTE CHE PREVEDE AMPLIAMENTO

a	$\frac{1}{2} (8,95 + 8,20) \times 5,10 = \text{mq. } 44,625$	$\times \frac{1}{2} (2,70 + 3,50) = \text{mc. } 138,337$
b	$4,50 \times 7,30 = \text{mq. } 32,850$	$\times \frac{1}{2} (2,30 + 3,30) = \text{mc. } 91,980$
c	$\frac{1}{2} (6,70 + 7,10) \times 3,10 = \text{mq. } 21,955$	$\times \frac{1}{2} (1,90 + 2,60) = \text{mc. } 56,148$
TOTALI		mq. 102,430
		mc. 286,465

VOLUMETRIA DI PROGETTO

d	$\frac{1}{2} (8,35 + 7,90) \times 7,90 = \text{mq. } 66,518$	$\times 3,30 = \text{mc. } 219,509$
e	$\frac{1}{2} (7,90 + 6,85) \times 10,30 = \text{mq. } 75,705$	$\times 3,20 = \text{mc. } 242,256$
f	$\frac{1}{2} (7,15 \times 3,00) = \text{mq. } 10,725$	$\times 3,20 = \text{mc. } 34,320$
TOTALI		mq. 152,948
		mc. 496,085

SUPERFICIE AMPLIAMENTO (SUP. DI PROGETTO - SUP. ESISTENTE)
mq. $(152,948 - 102,430) = \text{mq. } 50,518$

VOLUME AMPLIAMENTO (VOL. DI PROGETTO - VOL. ESISTENTE)
mc. $(496,085 - 286,465) = \text{mc. } 209,620$