



Studio
Tecnico
Professionale

Geometra - Ivano SQUASSONI -


Tel. 0595 - 632615 Via Fiorillo, 9/bis - 54036 - MARINA DI CARRARA -

Comittente: MENCONI GIUSEPPE

Oggetto: PROGETTO PER PICCOLO FABBRICATO AD USO DI FORNO E RIPOSTIGLIO
LEGGE 47/85 - ALLEGATO POST 337

Dati Catastali
FG. 87
MAP. 418

data: varie: scala: 1:50

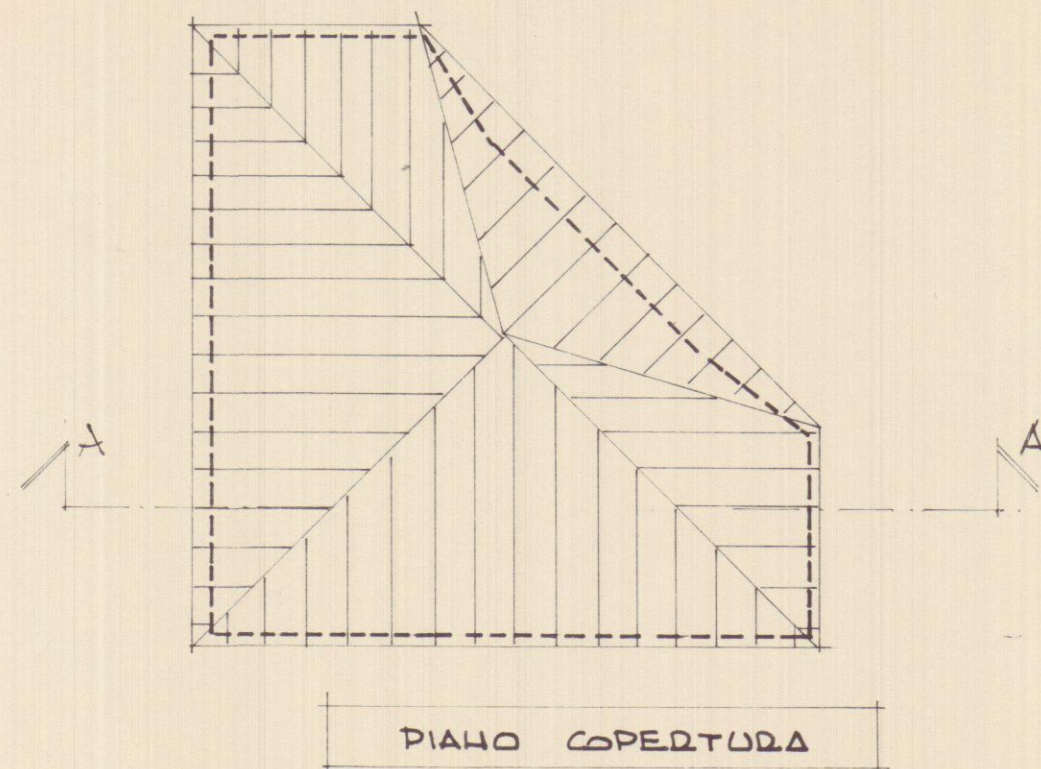


PIANO COPERTURA

SCHEMA
CALCOLO SUPERFICI E VOLUMI

$$SUP = 3.80 \times 3.80 - \frac{2.50 \times 2.50}{2} = 11.32 \text{ MQ}$$



$$VOL = 11.32 \times 2.00 = 22.64 \text{ MC}$$

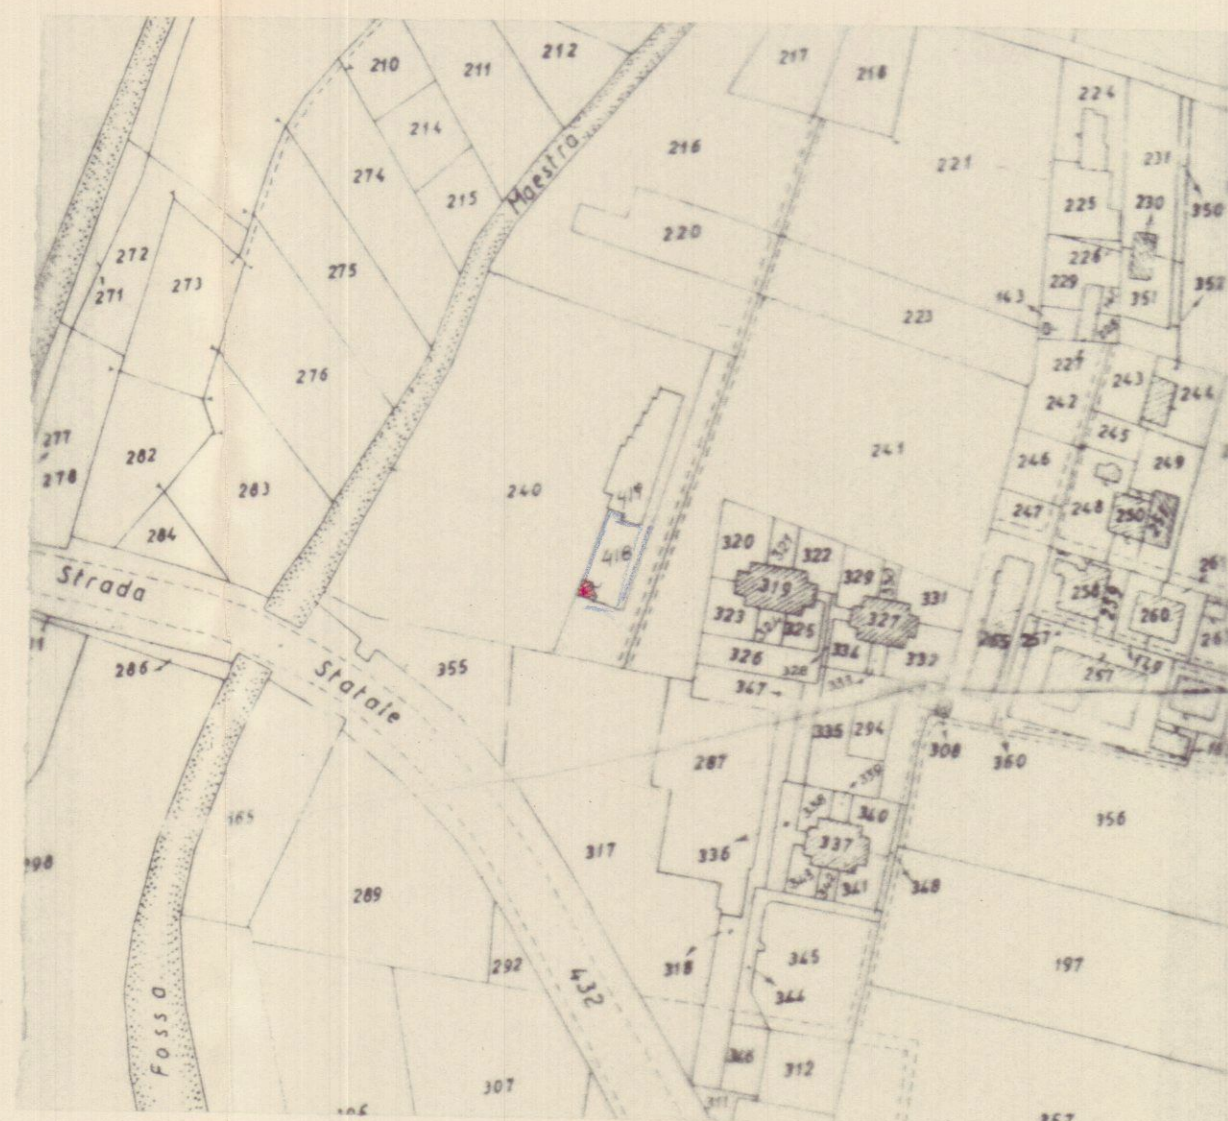


PLAHIMETRIA CONFORME ALLA MAPPA

Scala 1:2000


F. 87 MAP. 418

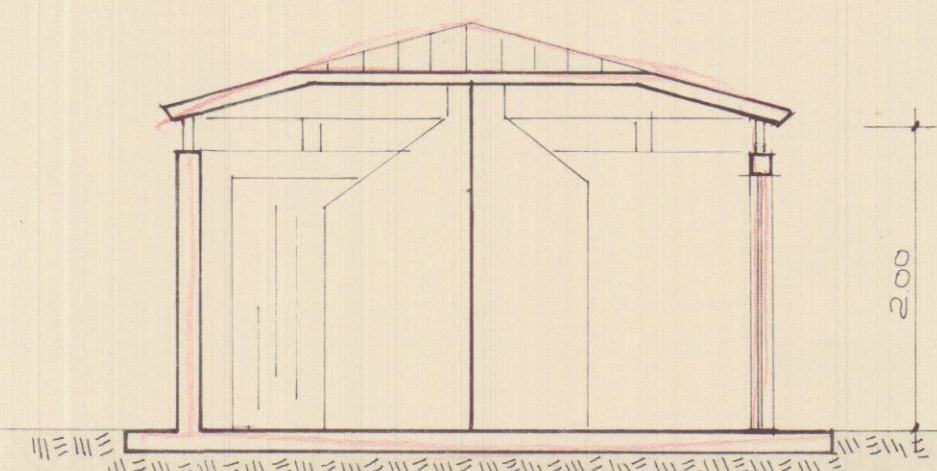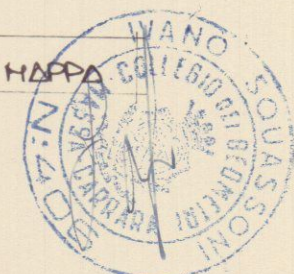


SEZIONE A-A

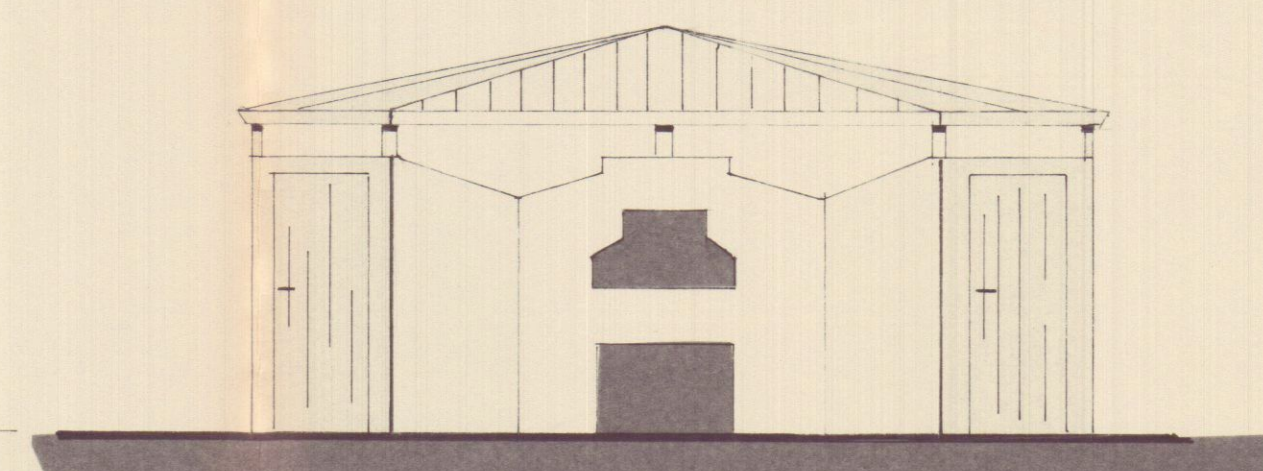


PROSPETTO NORD-EST

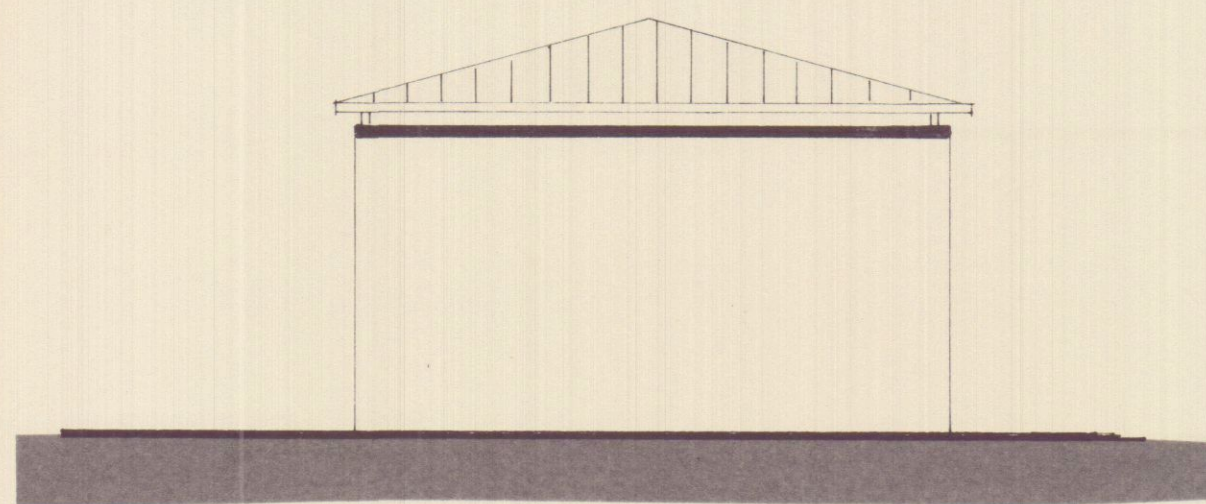


PROSPETTO SUD

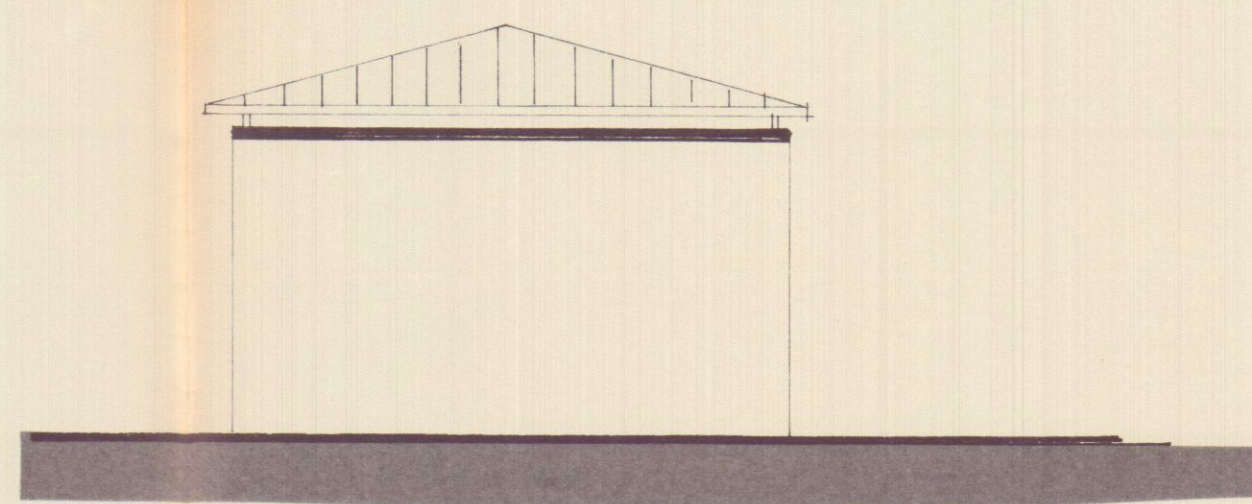

PROSPETTO NORD-EST

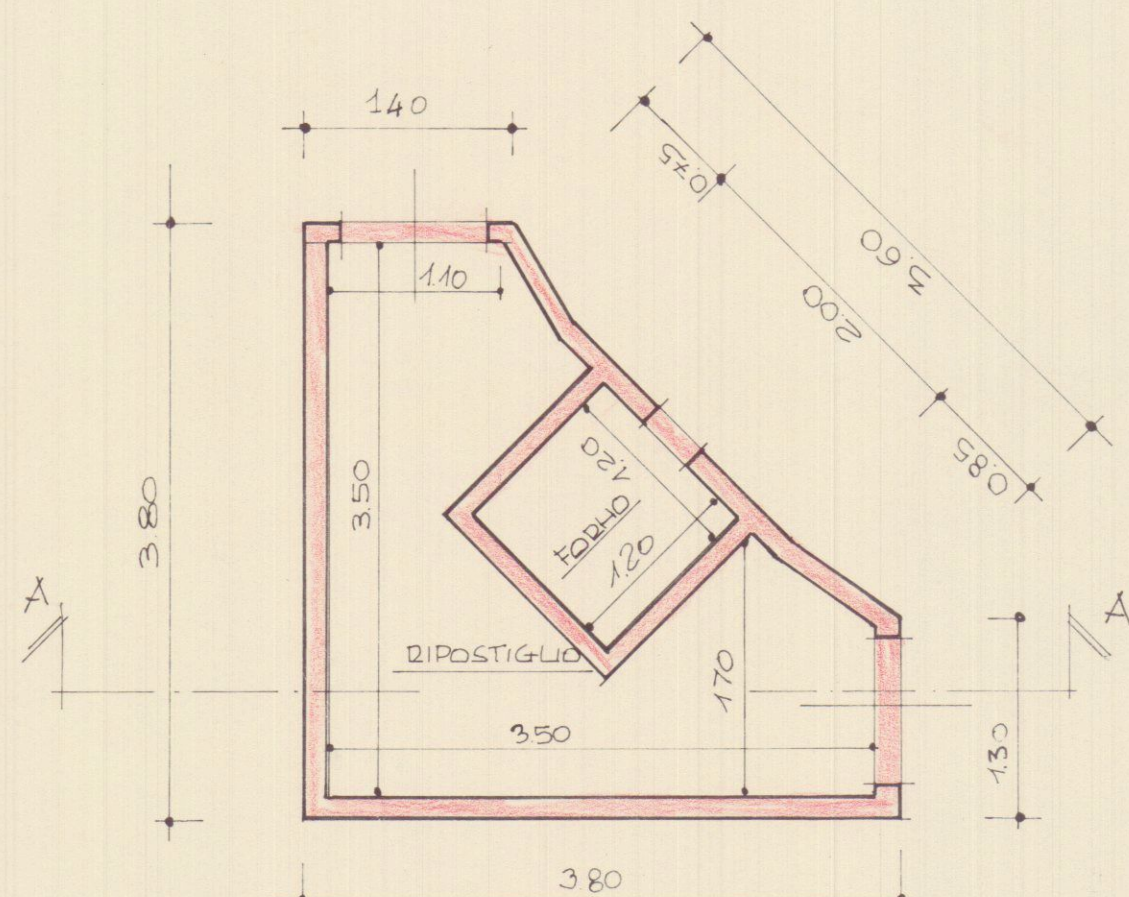

PIANO TERRA

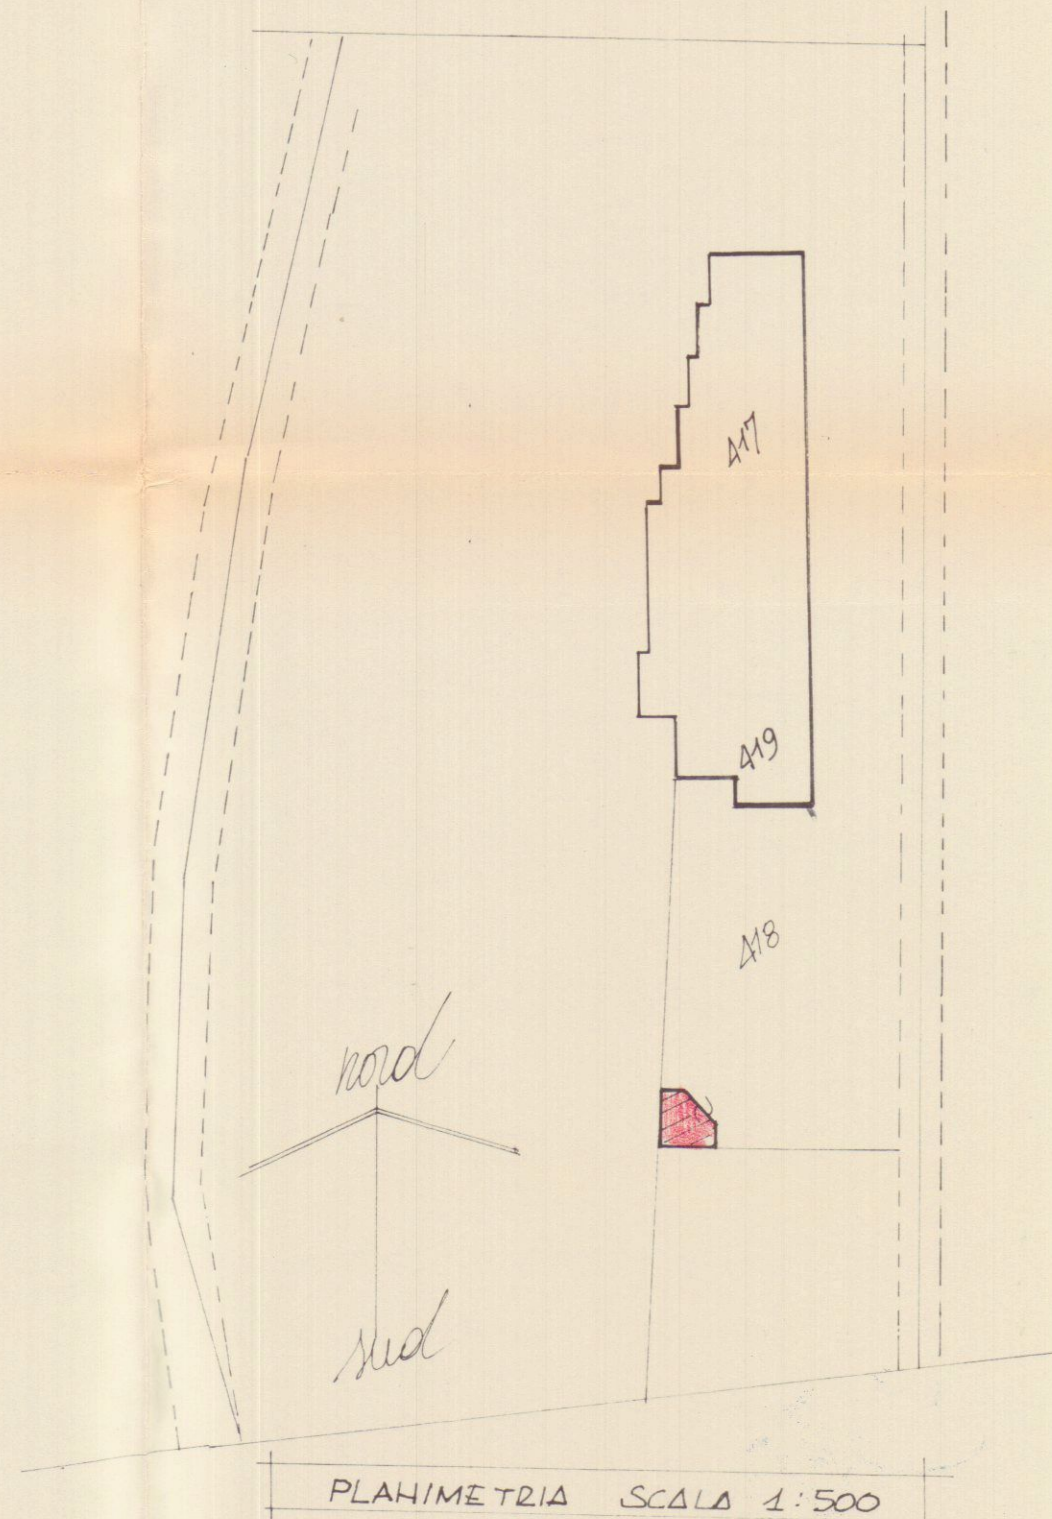

PLAHIMETRIA Scala 1:500