

MARTELLI

Studio Tecnico Geom. Roberto Martelli

CODICE FISCALE MRT RRT 01114 0432H

54036 Marina di Carrara - Via Parma 13 - Telefono 0585 635575


DATA	PROPRIETA'	UBICAZIONE
AVOLA	TESTAI Mario e CAPOVANI Anna	FL. 104 mapp. 210
RIFERIMENTO	DESCRIZIONE	
2	56/1	RISTRUTTURAZIONE E RIFACIMENTO BAGNO DI UN FABBRICATO USO SERVIZI




APPROVATO
CONTROLLATO
IL TECNICO

9 NOV. 1984


lun

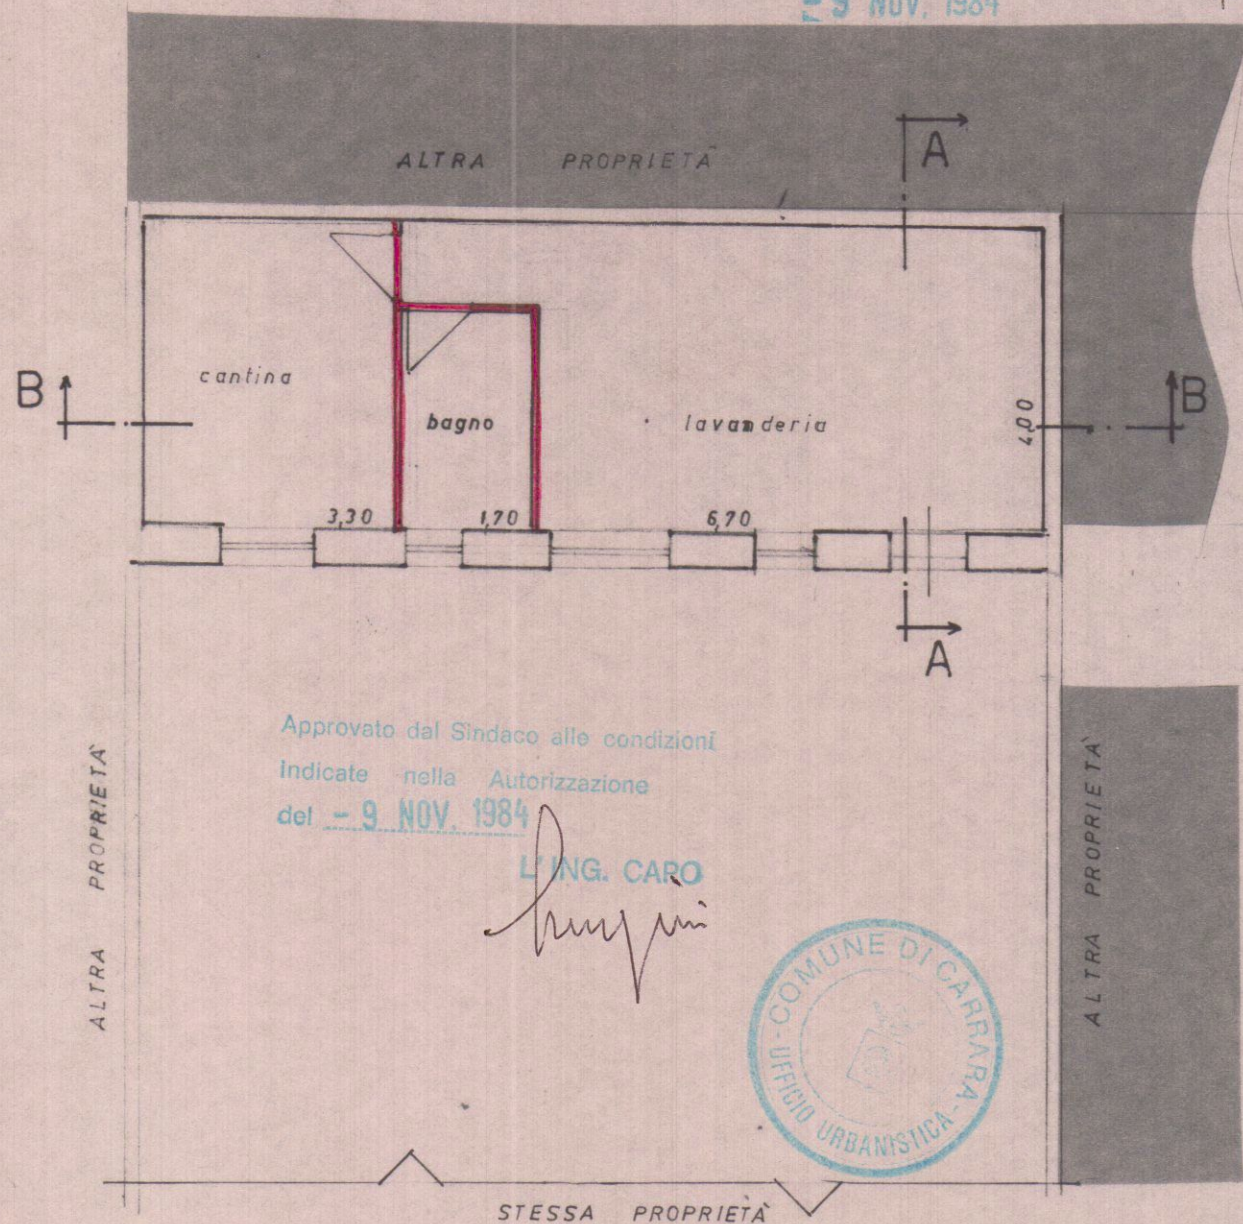


PIANO TERRA

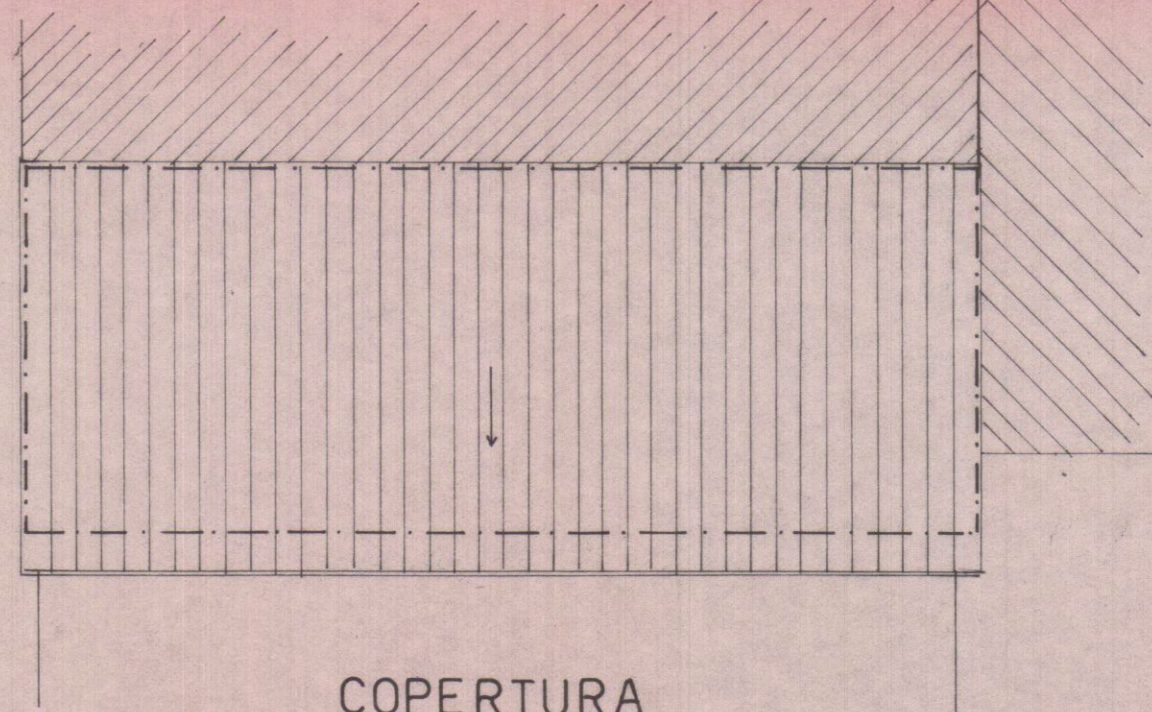


COPERTURA

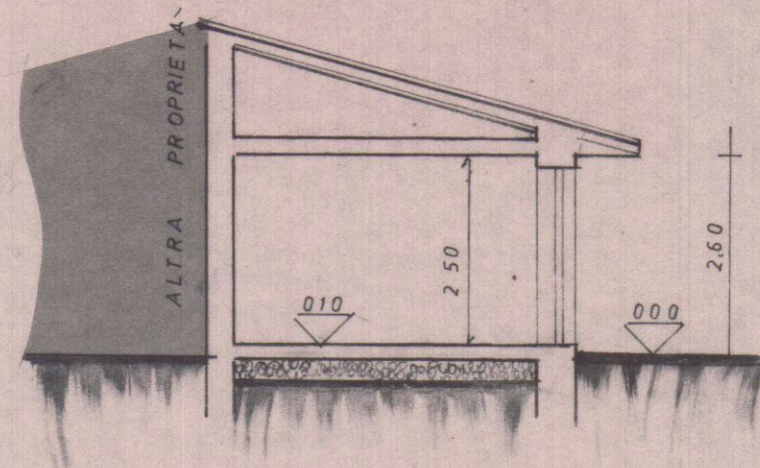

SEZIONE AA'

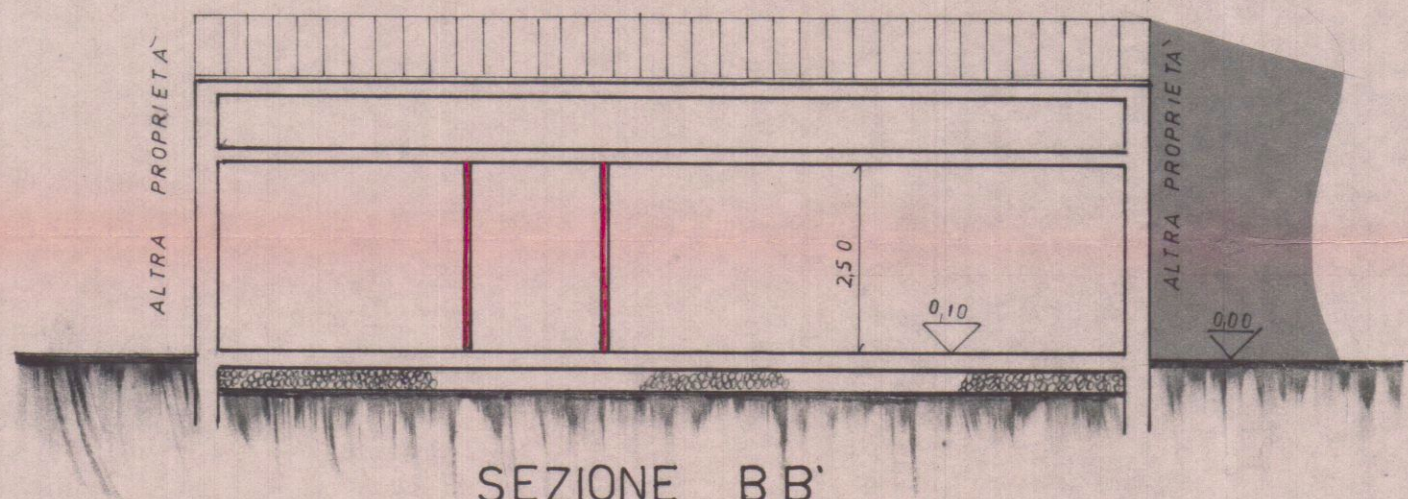

SEZIONE BB'

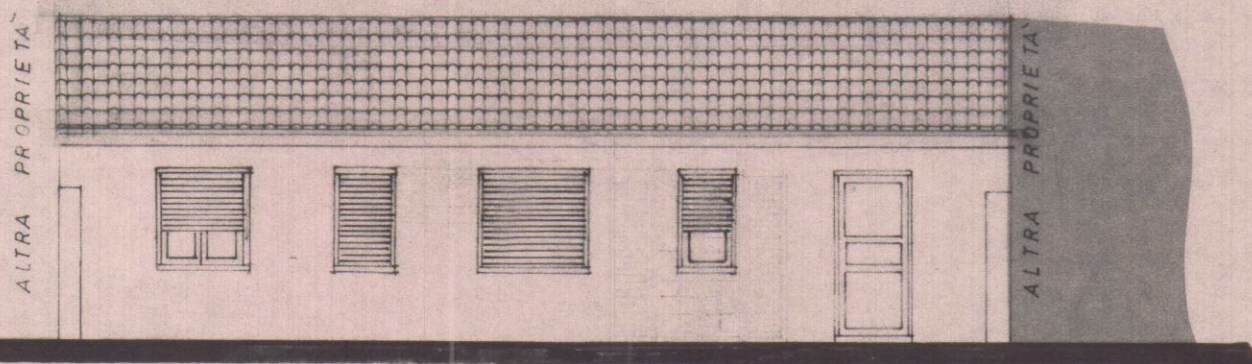

PROSPETTO SUD