



STATO AUTORIZZATO

PIANO TERRA

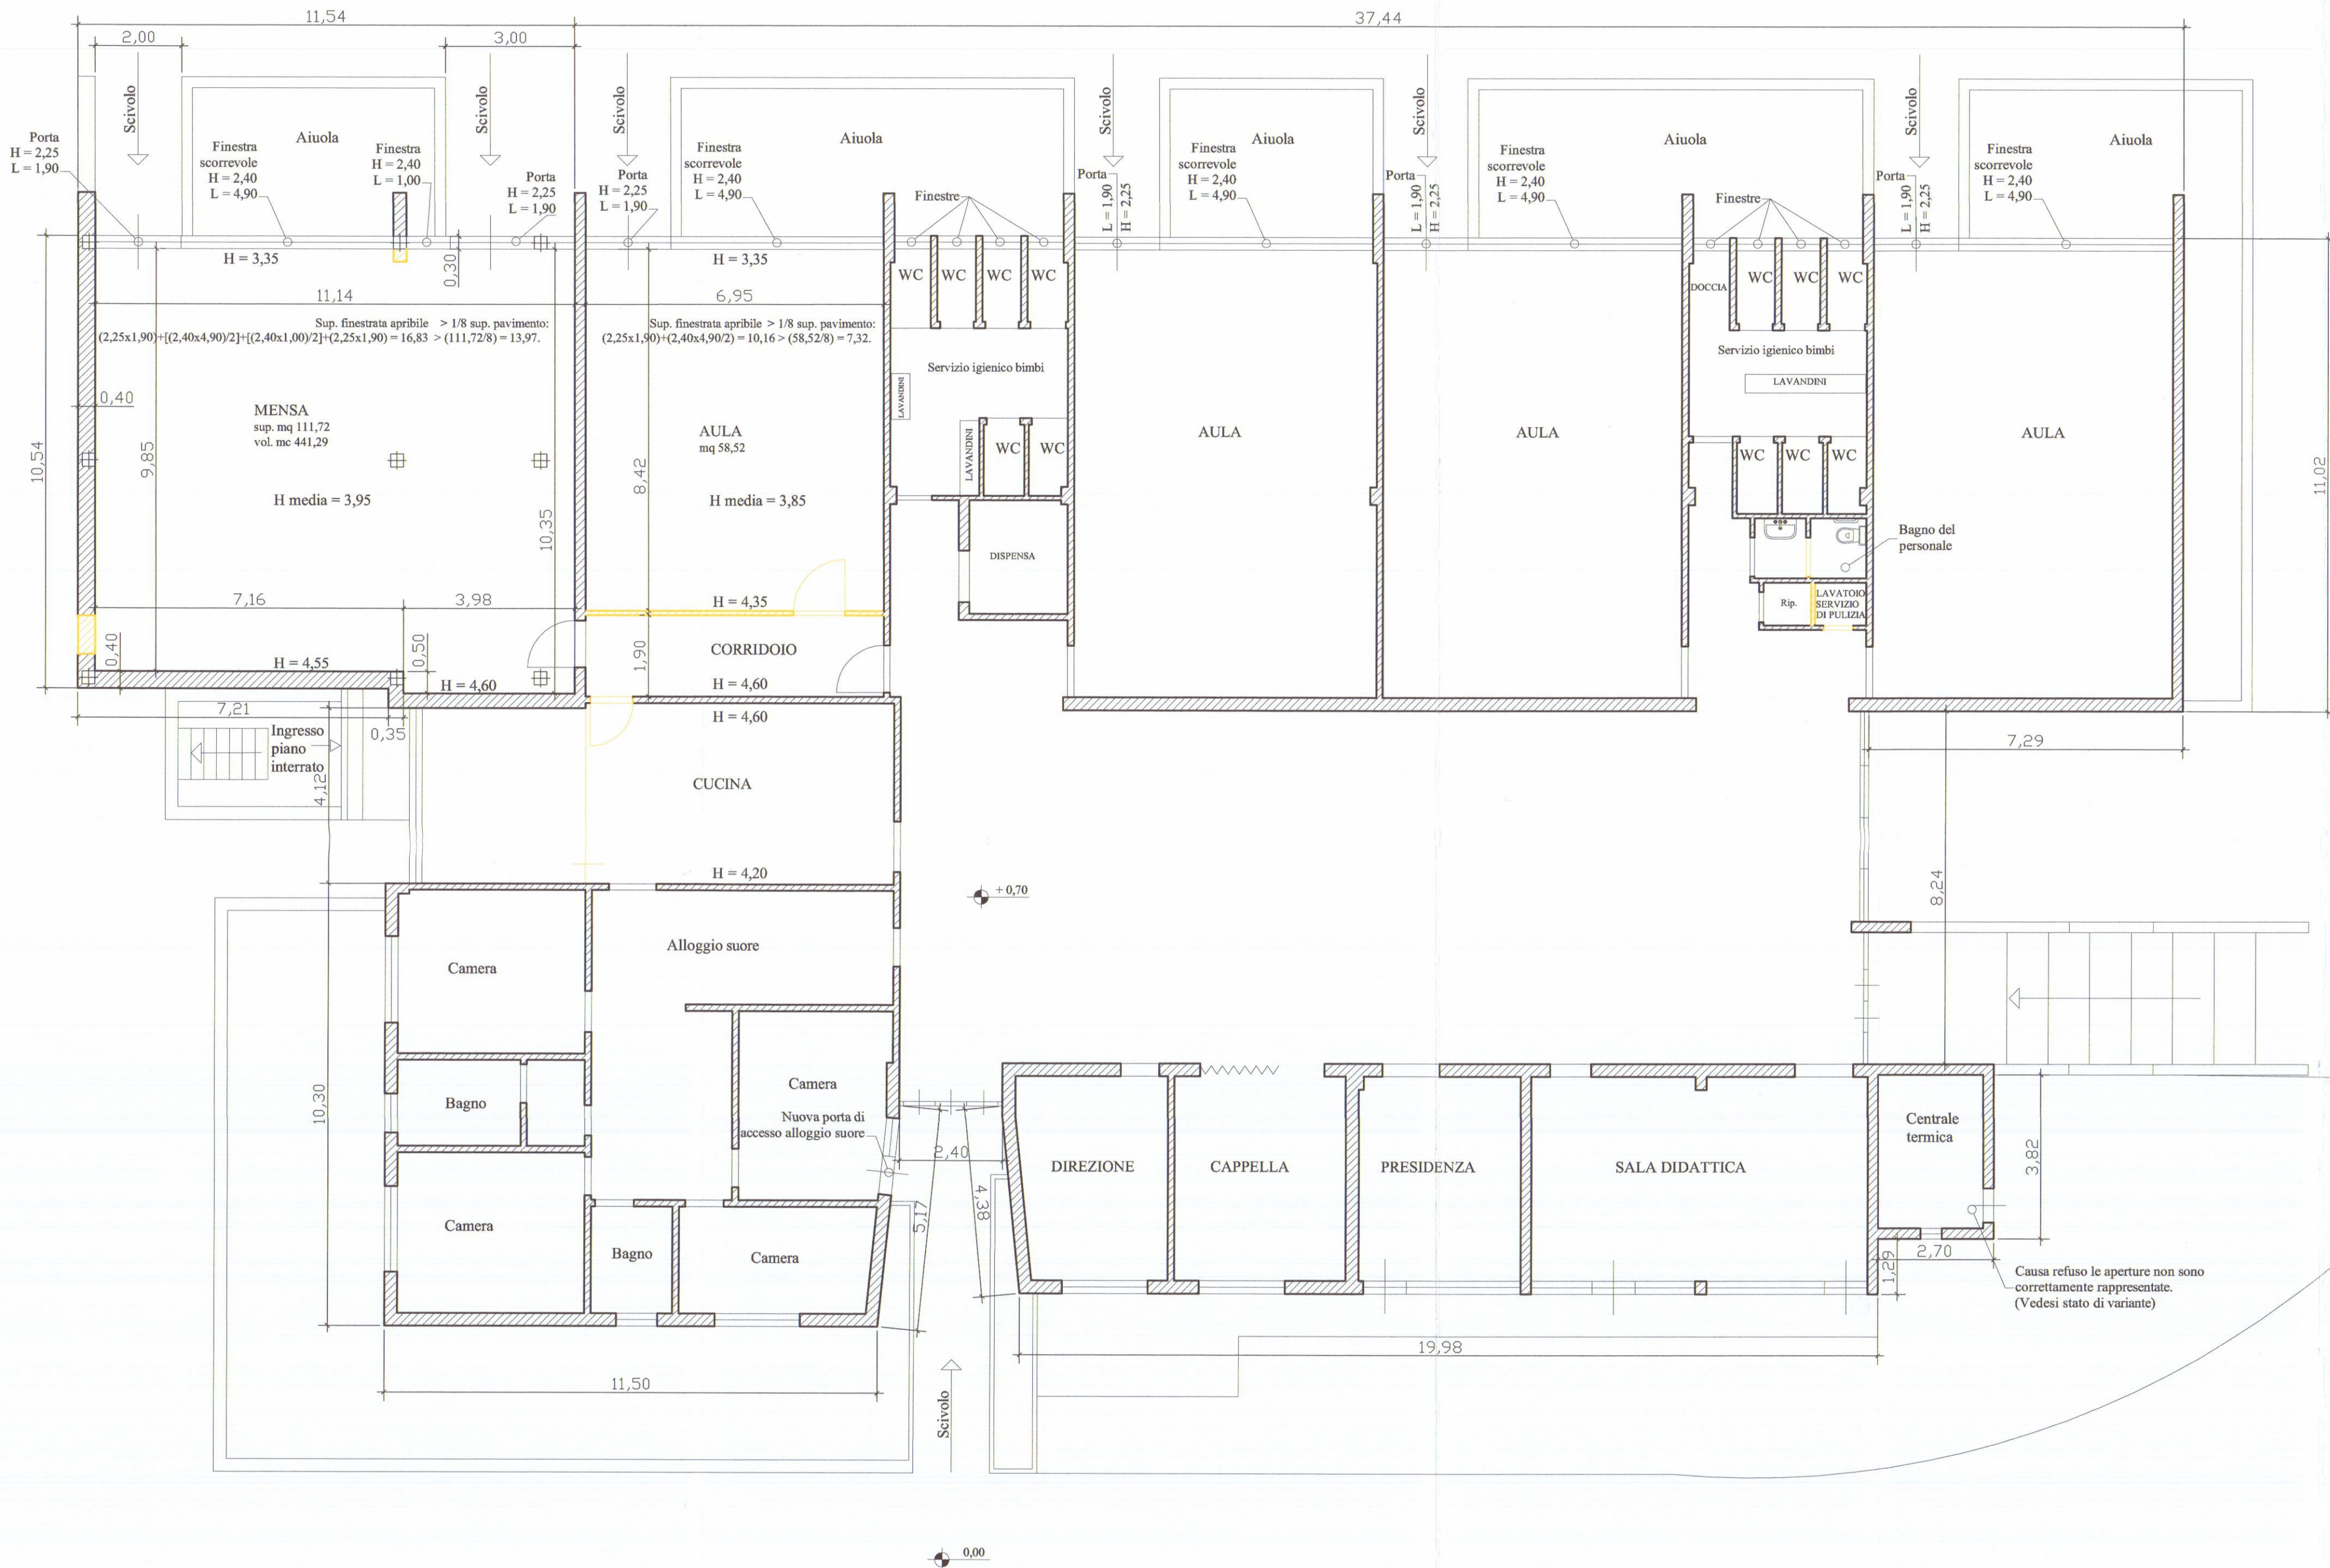


STATO di VARIANTE

PIANO TERRA

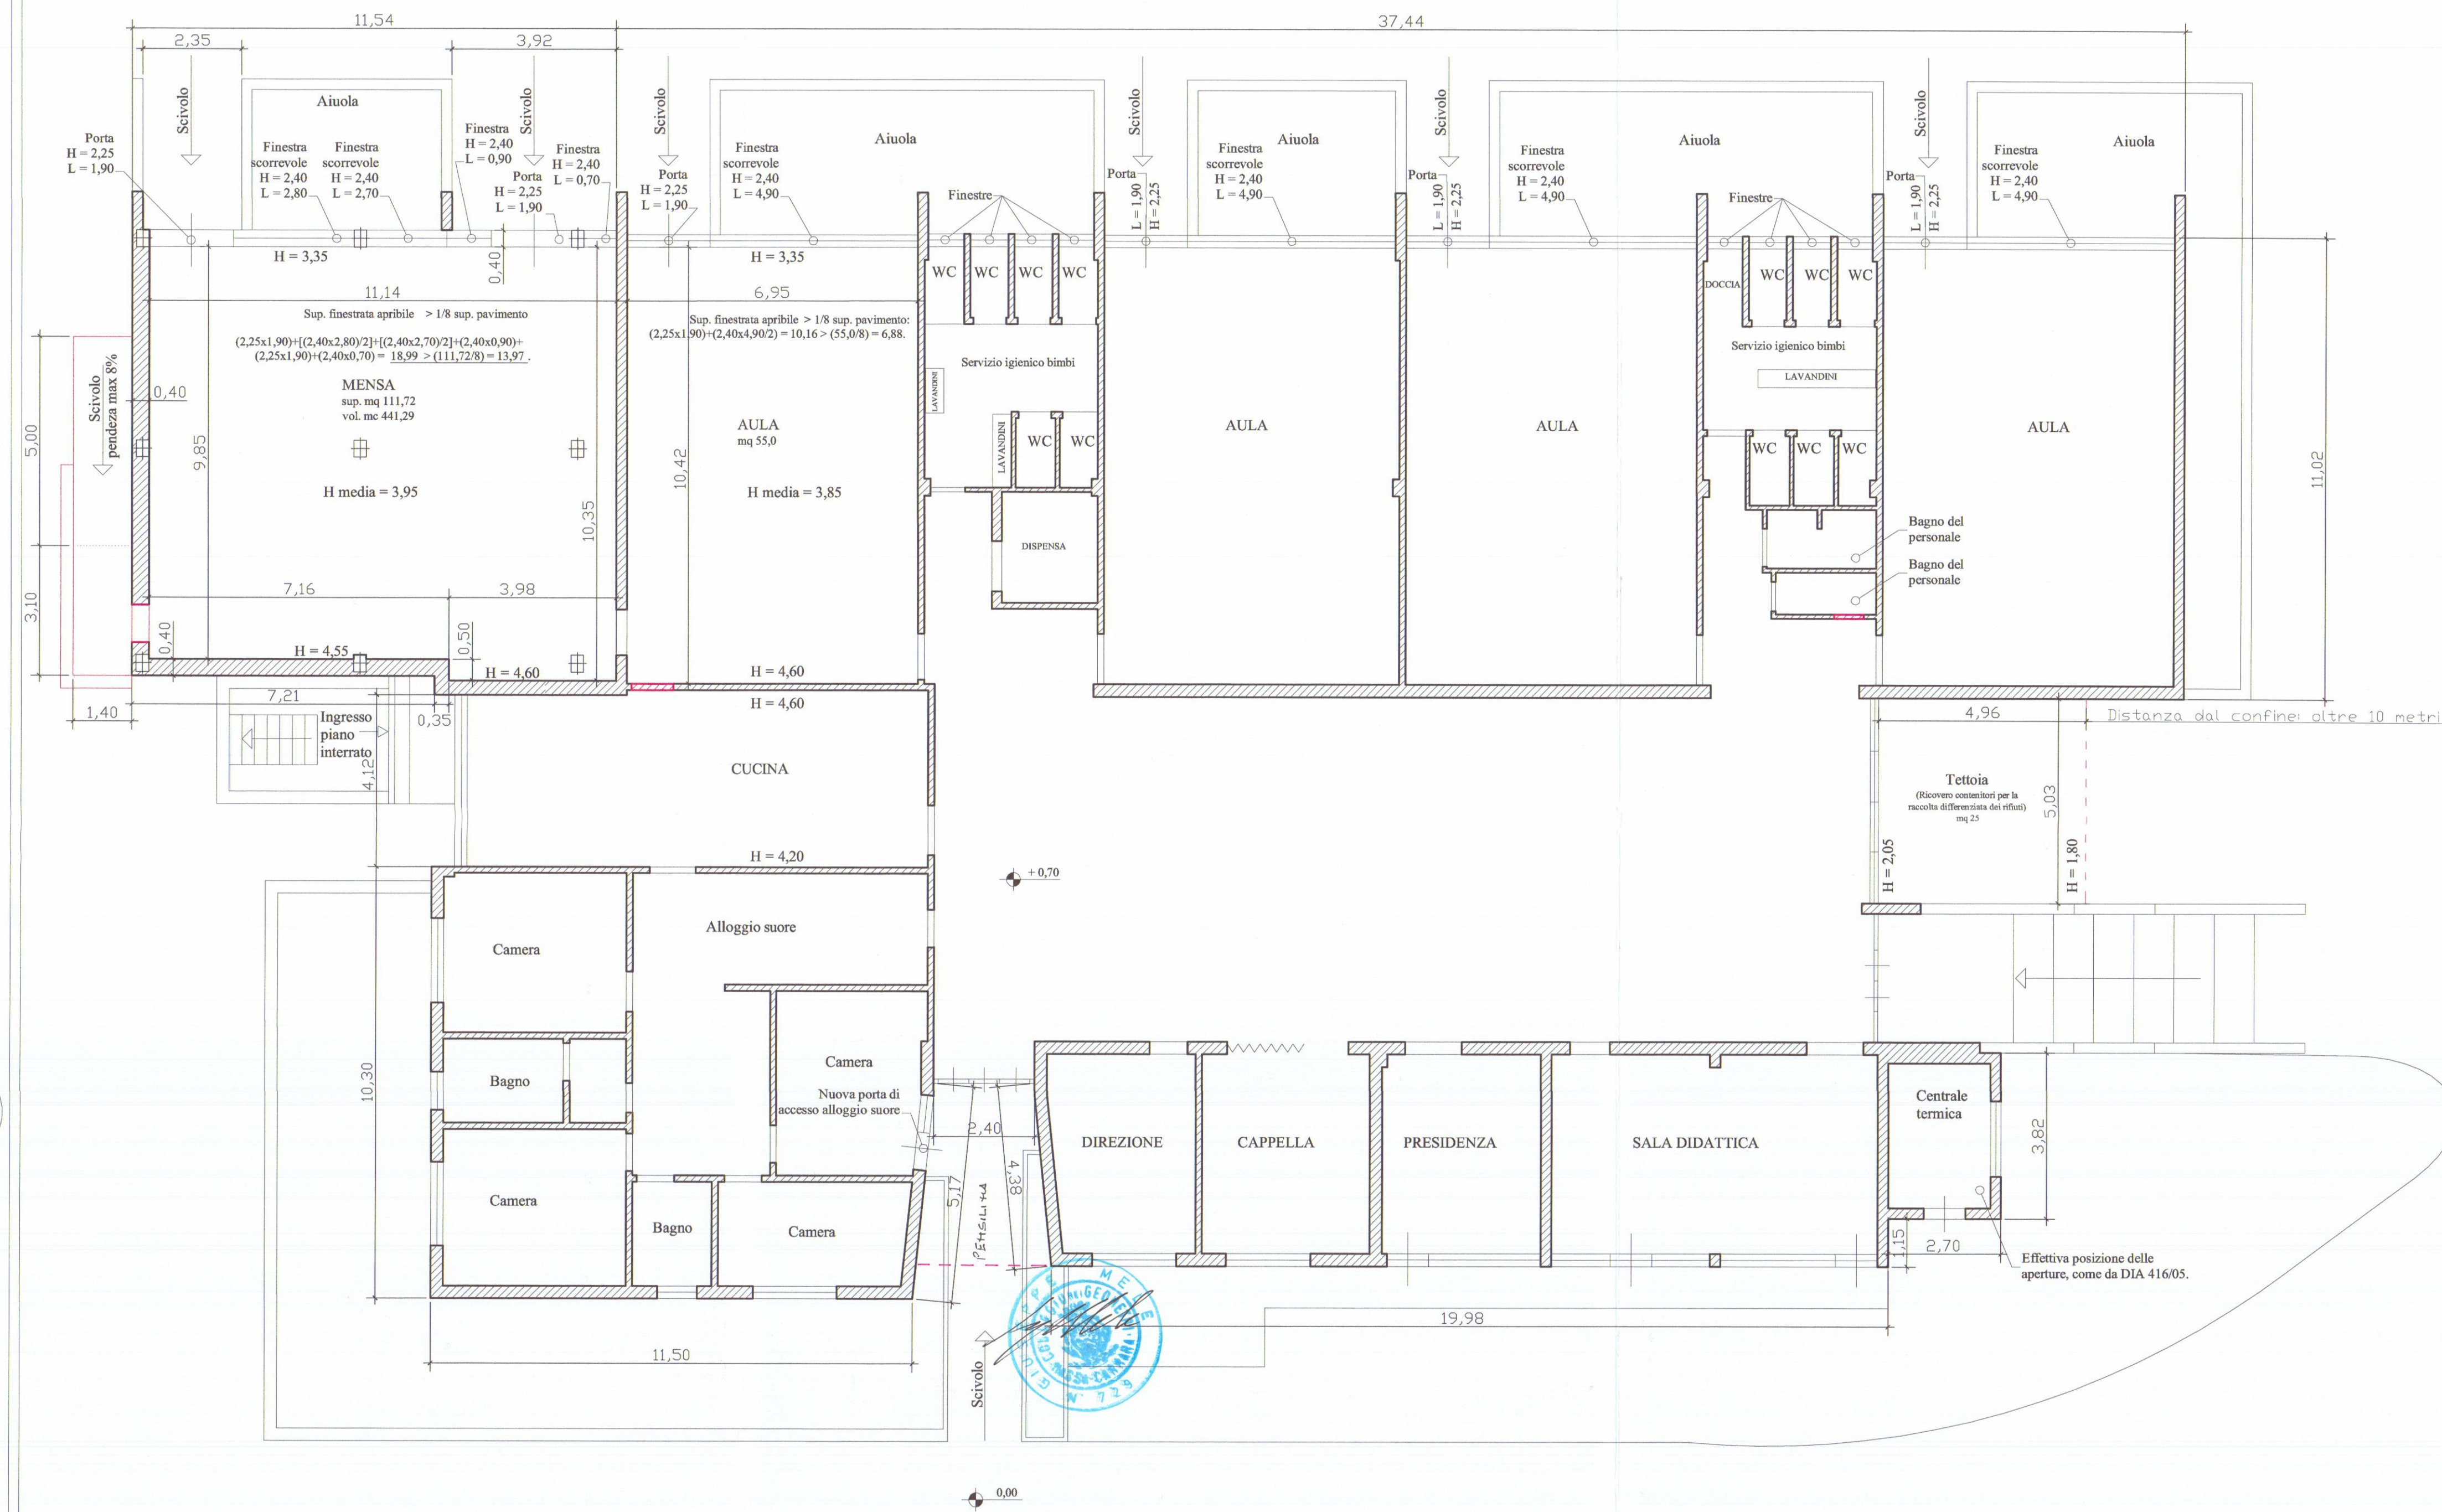

STATO SOVRAPPOSTO


PIANO TERRA

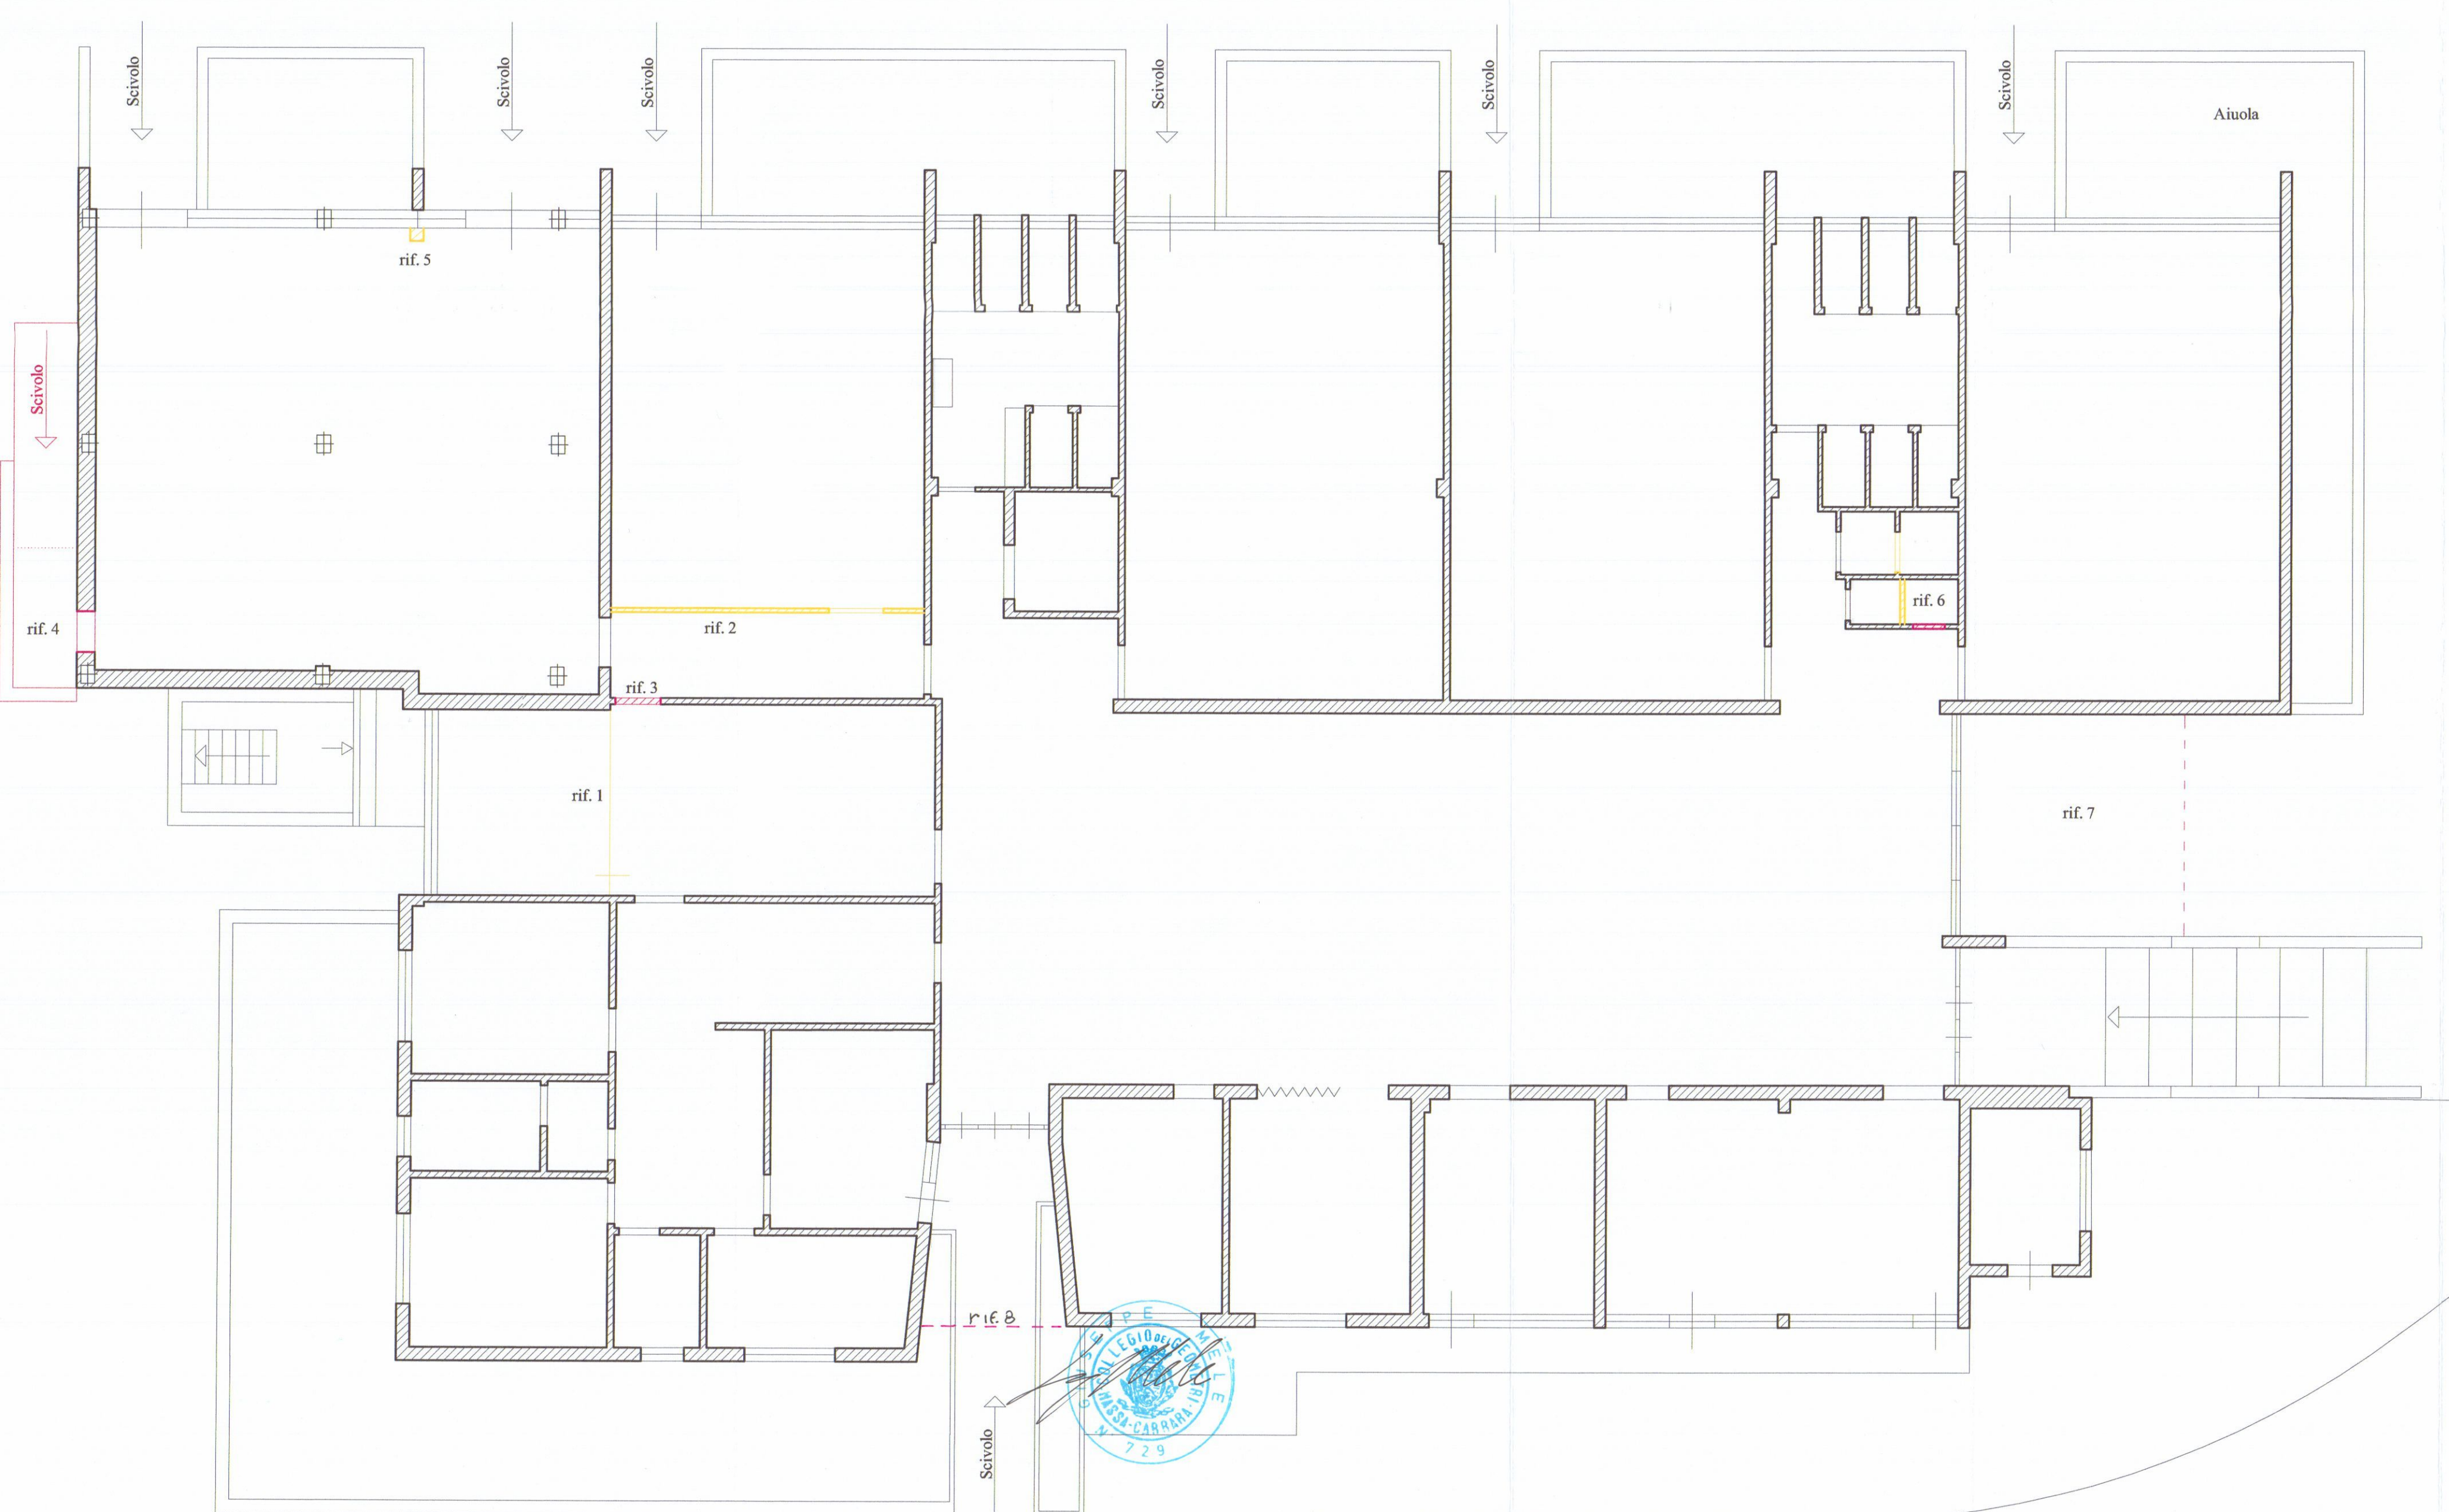

STATO AUTORIZZATO



STATO di VARIANTE

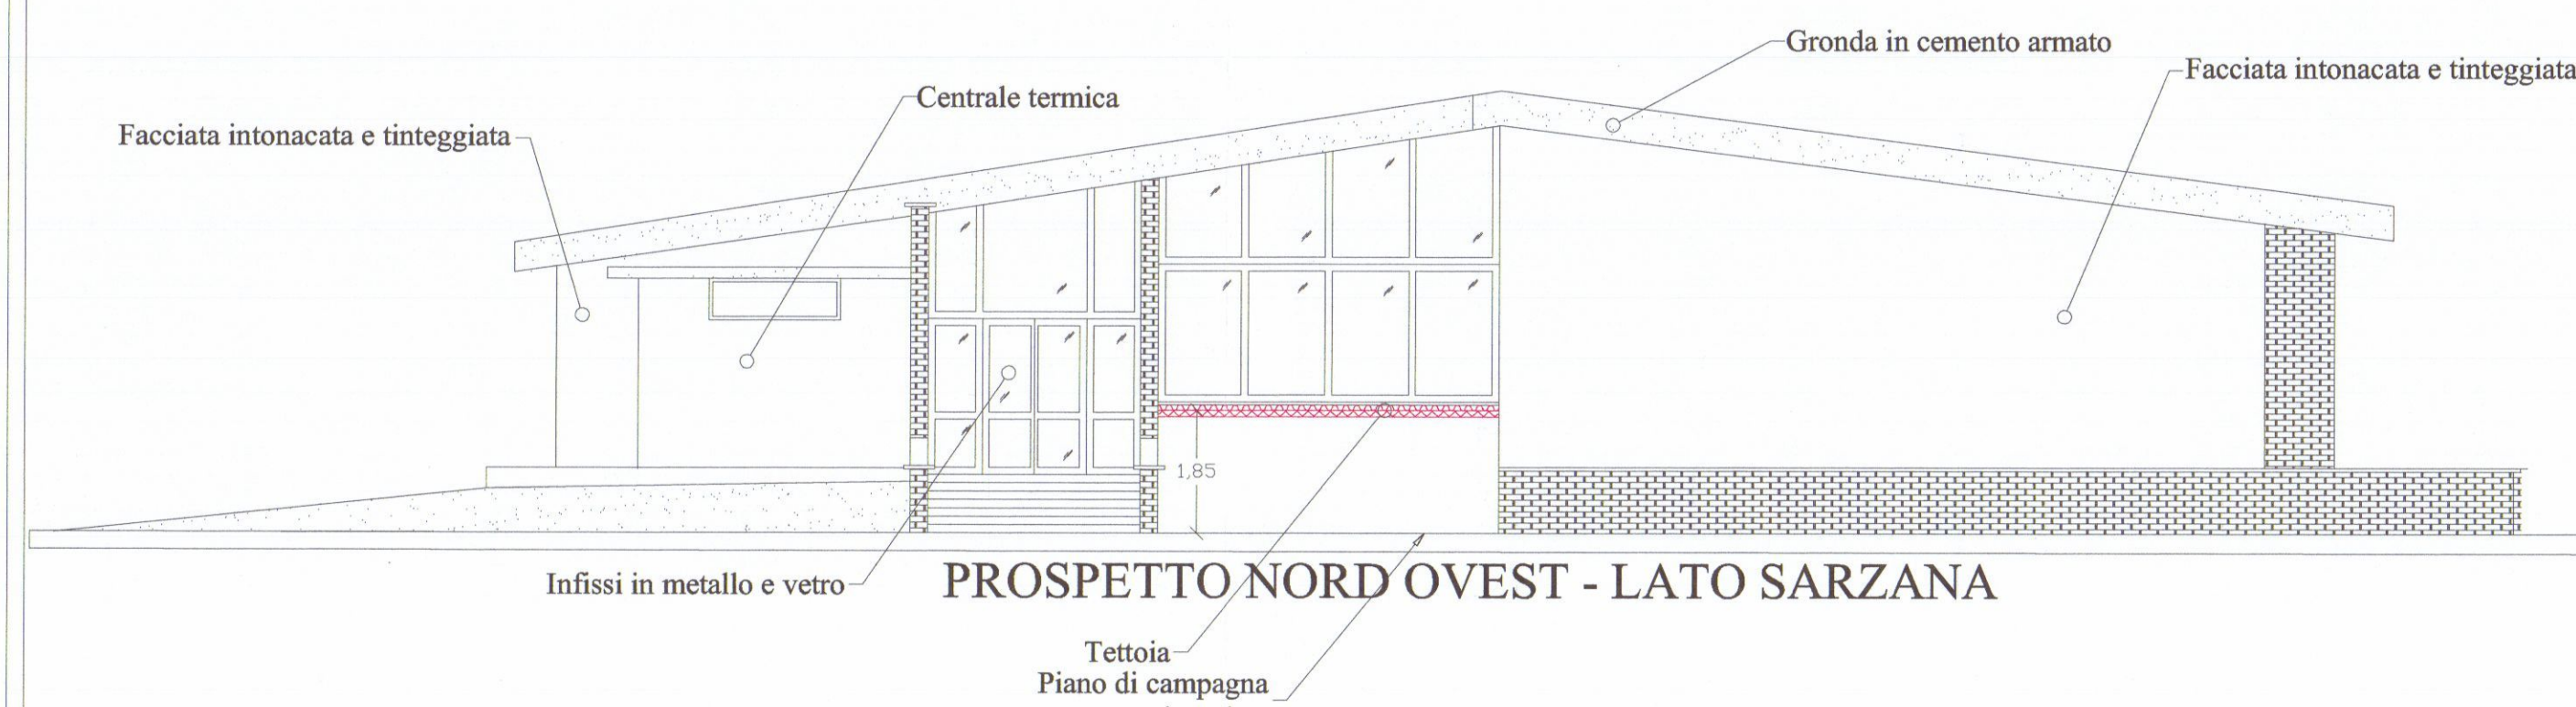

COMUNE di CARRARA

SCUOLA DELL'INFANZIA "CARLO FINELLI"
I.P.A.B. - Erento in Ente Morale con Regio Decreto n° 1578 del 07 agosto 1925
PI = 00649781459 - CF = 82000980456

Ampliamento per la realizzazione di nuova mensa

Ubicazione: Via Marina, 4 - 54031 loc. Avenza

Dati catastali: foglio 81, mappale 393

STATO AUTORIZZATO - STATO di VARIANTE
STATO SOVRAPPOSTO
Piano terra - Scala 1:100

Tavola n°
Unica

Progettato da: Geometa Giuseppe Melo, Via Lunense, 30 bis, Marina di Carrara (MS) Data Gennaio 2013
cap. 54033 - ☎ e fax 0585 630625 - E mail: giusemelo@tiscali.it


Il Committente Il tecnico

S. GIOVANNI "CARLO FINELLI" - CIVILIS
Via Marina, 4 - 54031 PARENZA (MS)
Tel. e Fax 0585-630625
Reg. Imp. di MS, P.I. e C.F. 01070450457
.....
(Firma e timbro)

COMUNE DI CARRARA
14 FEB. 2013
*




PROSPETTO SUD OVEST - LATO VIA CAMPO D'APPIO

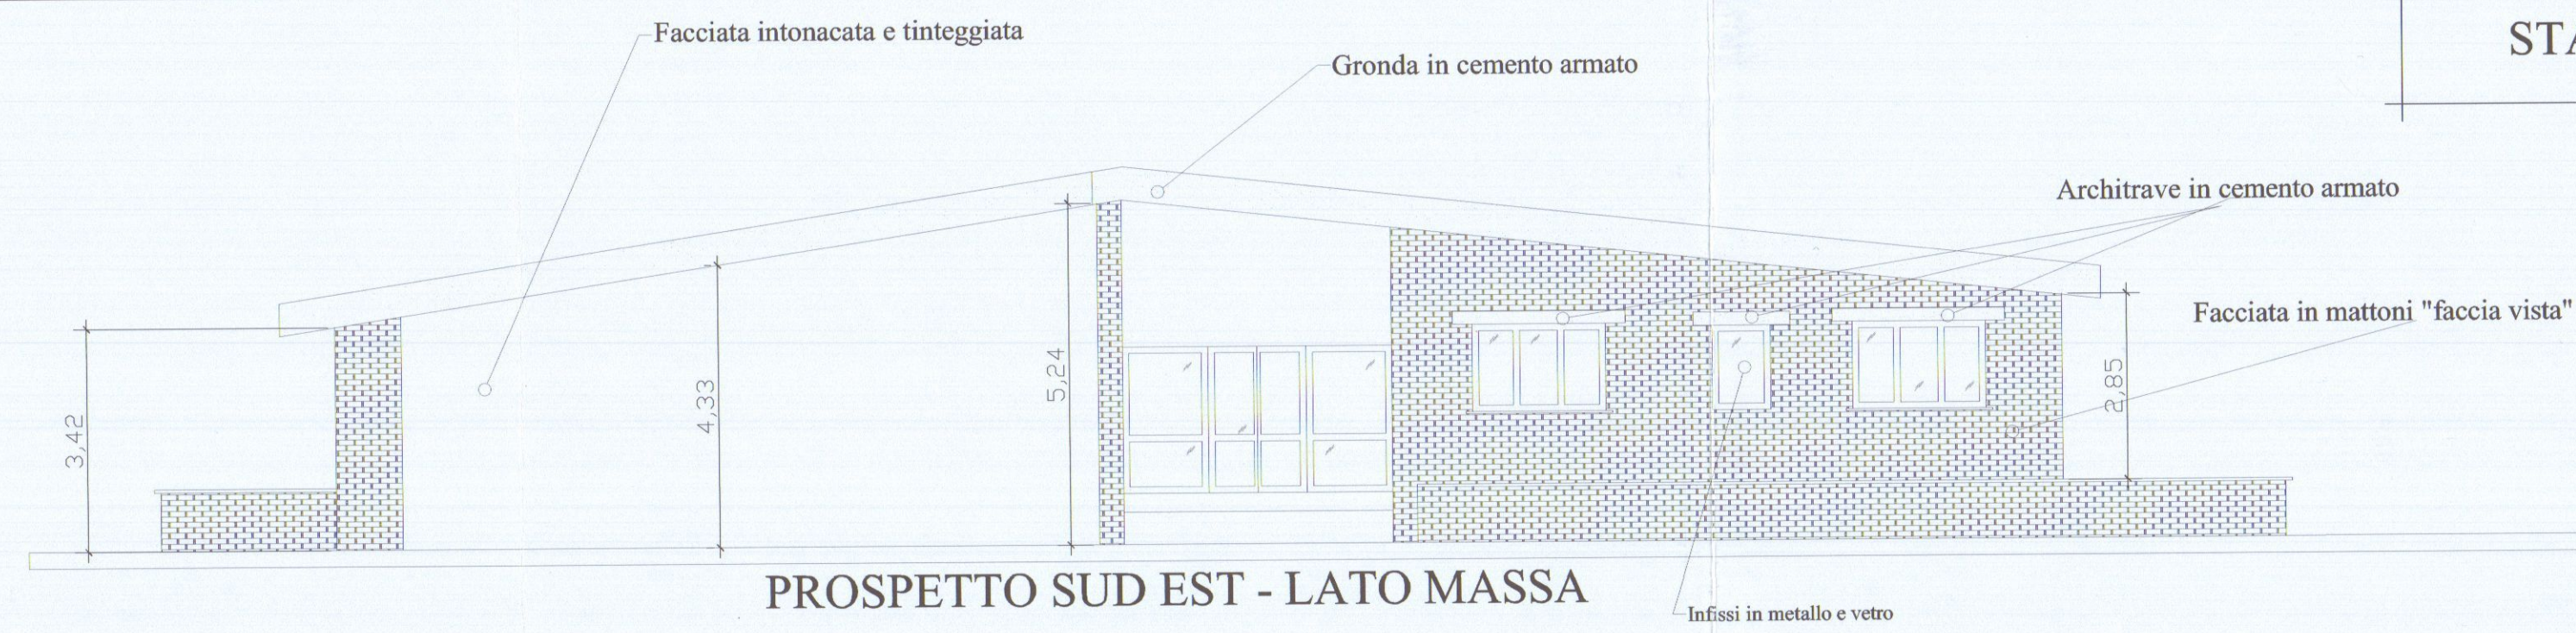



PROSPETTO SUD EST - LATO MASSA




PROSPETTO NORD EST - LATO MONTI

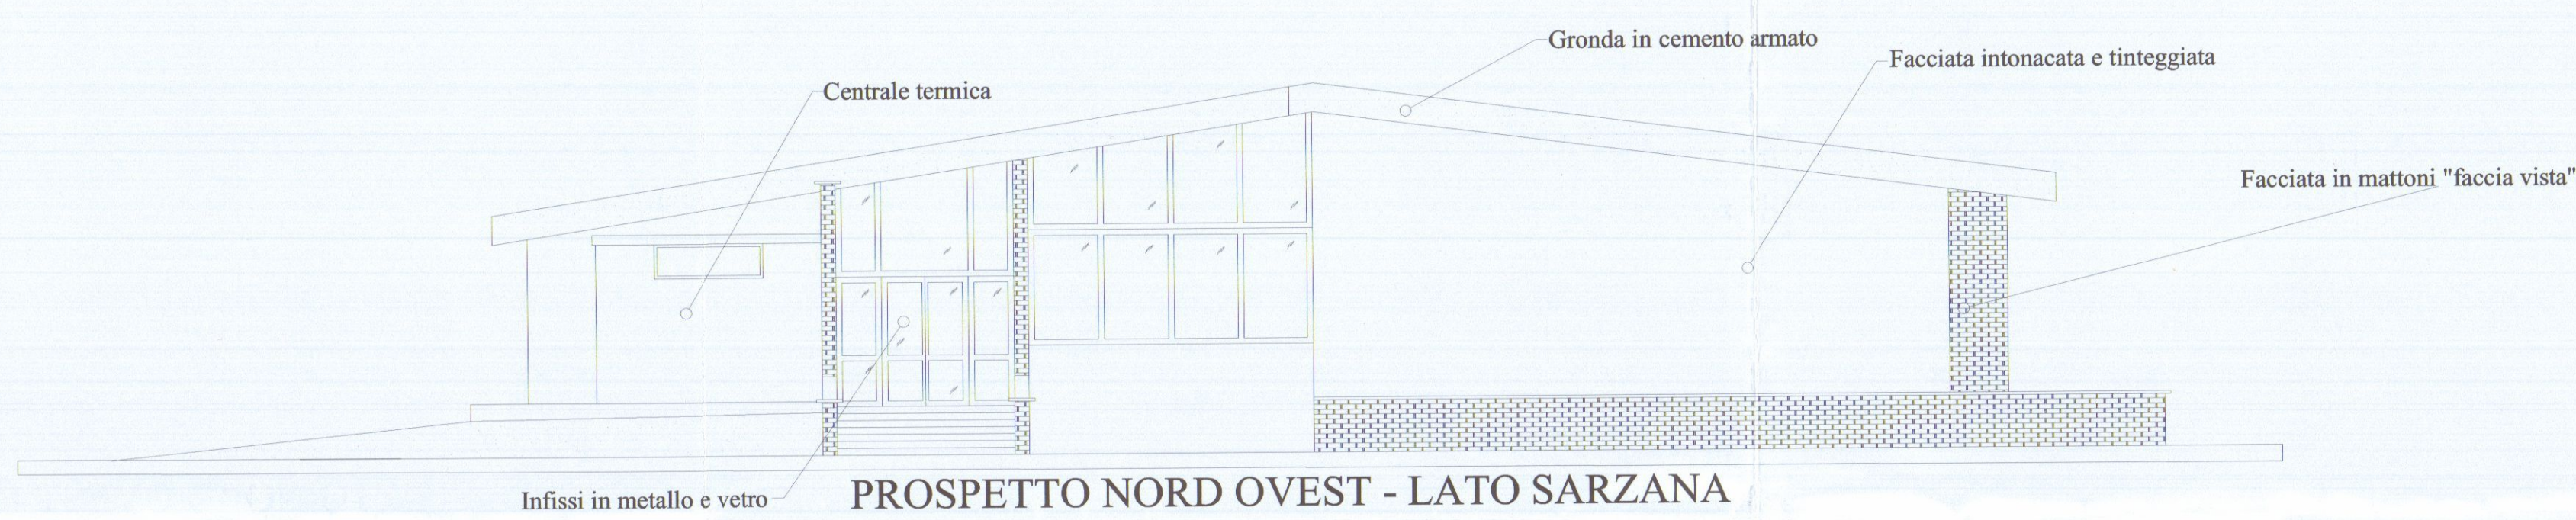

PROSPETTO NORD OVEST - LATO SARZANA

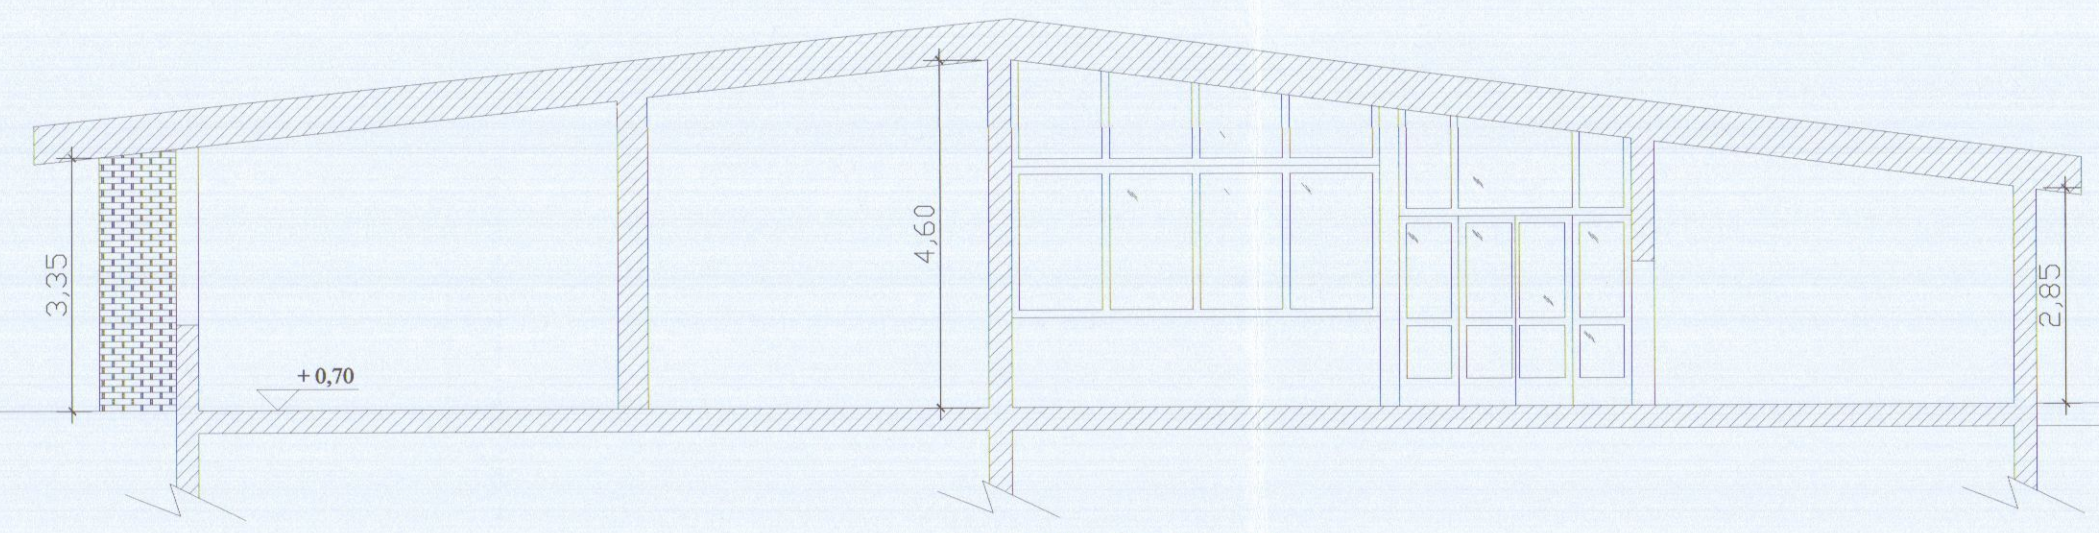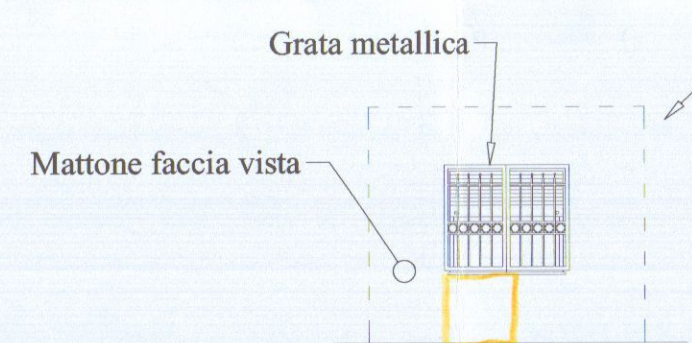


SEZIONE B-B'

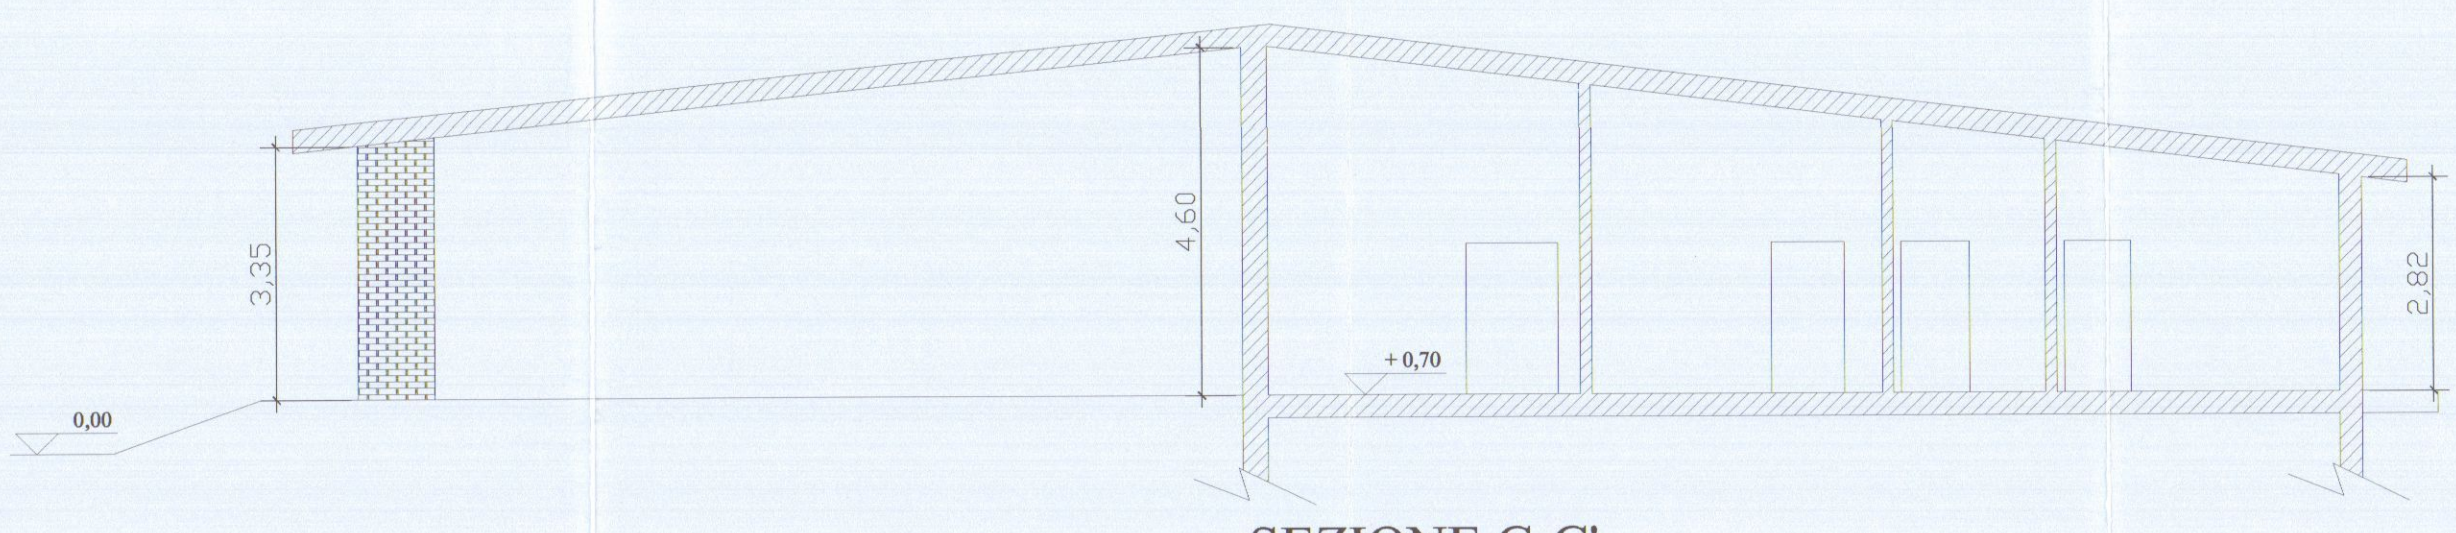


SEZIONE C-C'




SEZIONE A-A'

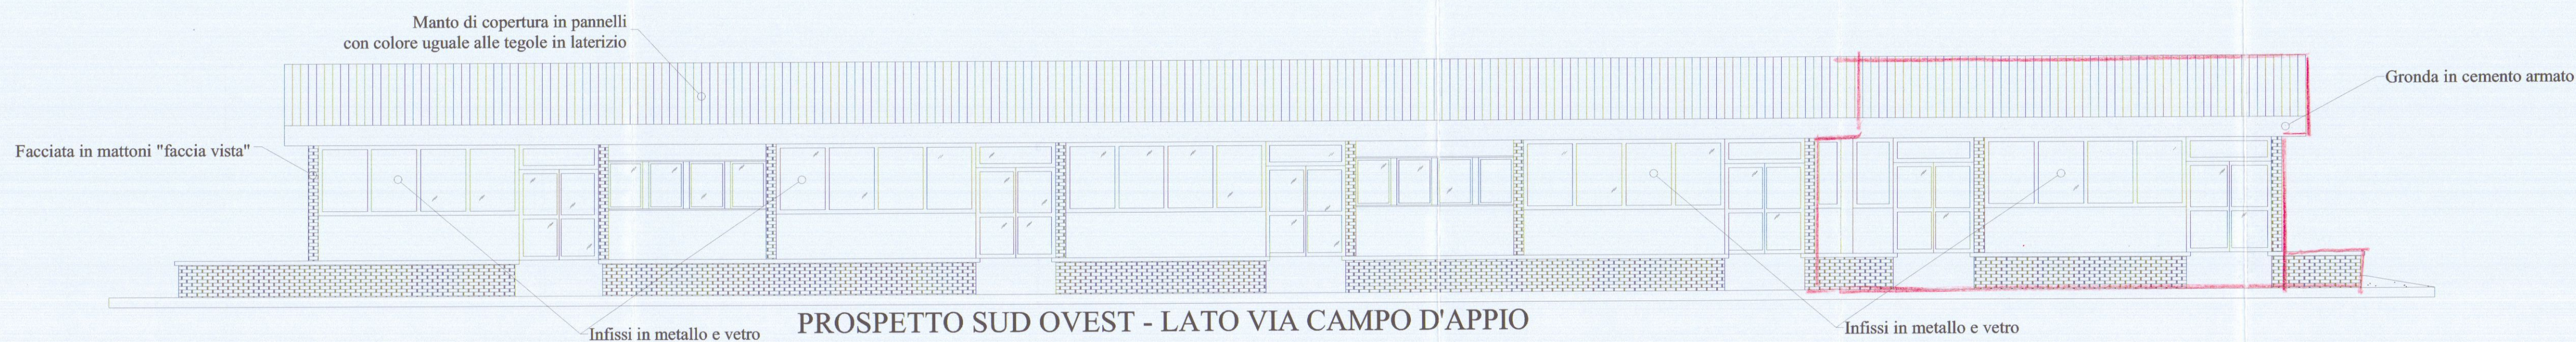


PROSPETTO SUD OVEST - LATO VIA CAMPO D'APPIO

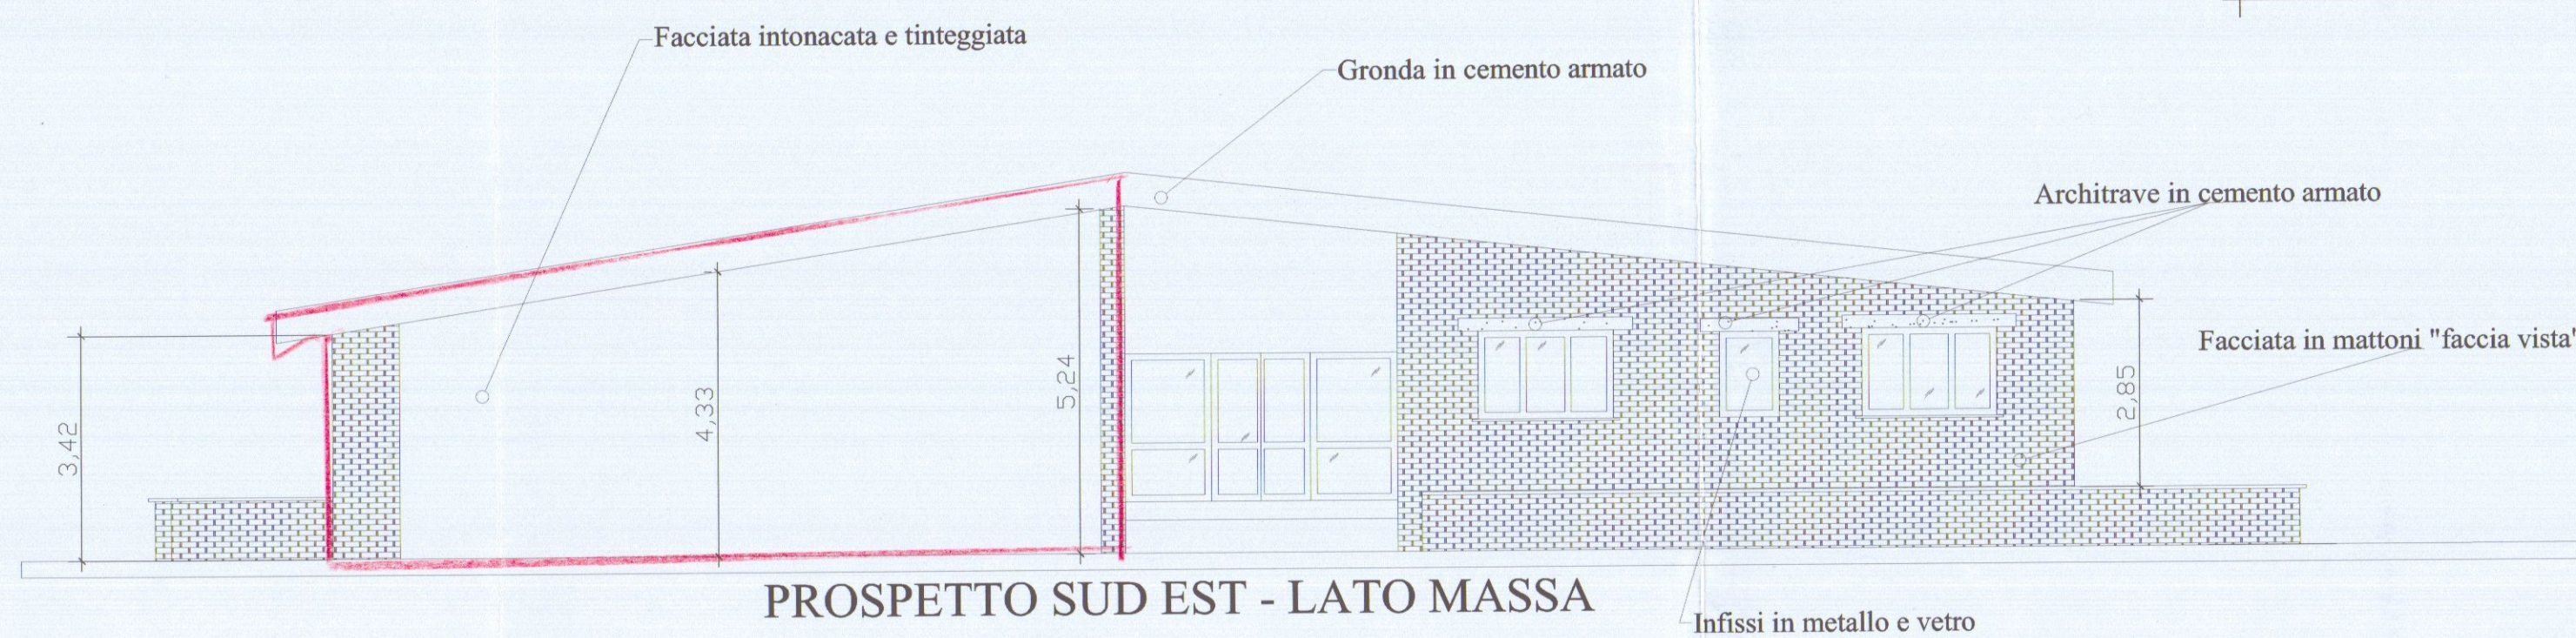


PROSPETTO SUD EST - LATO MASSA

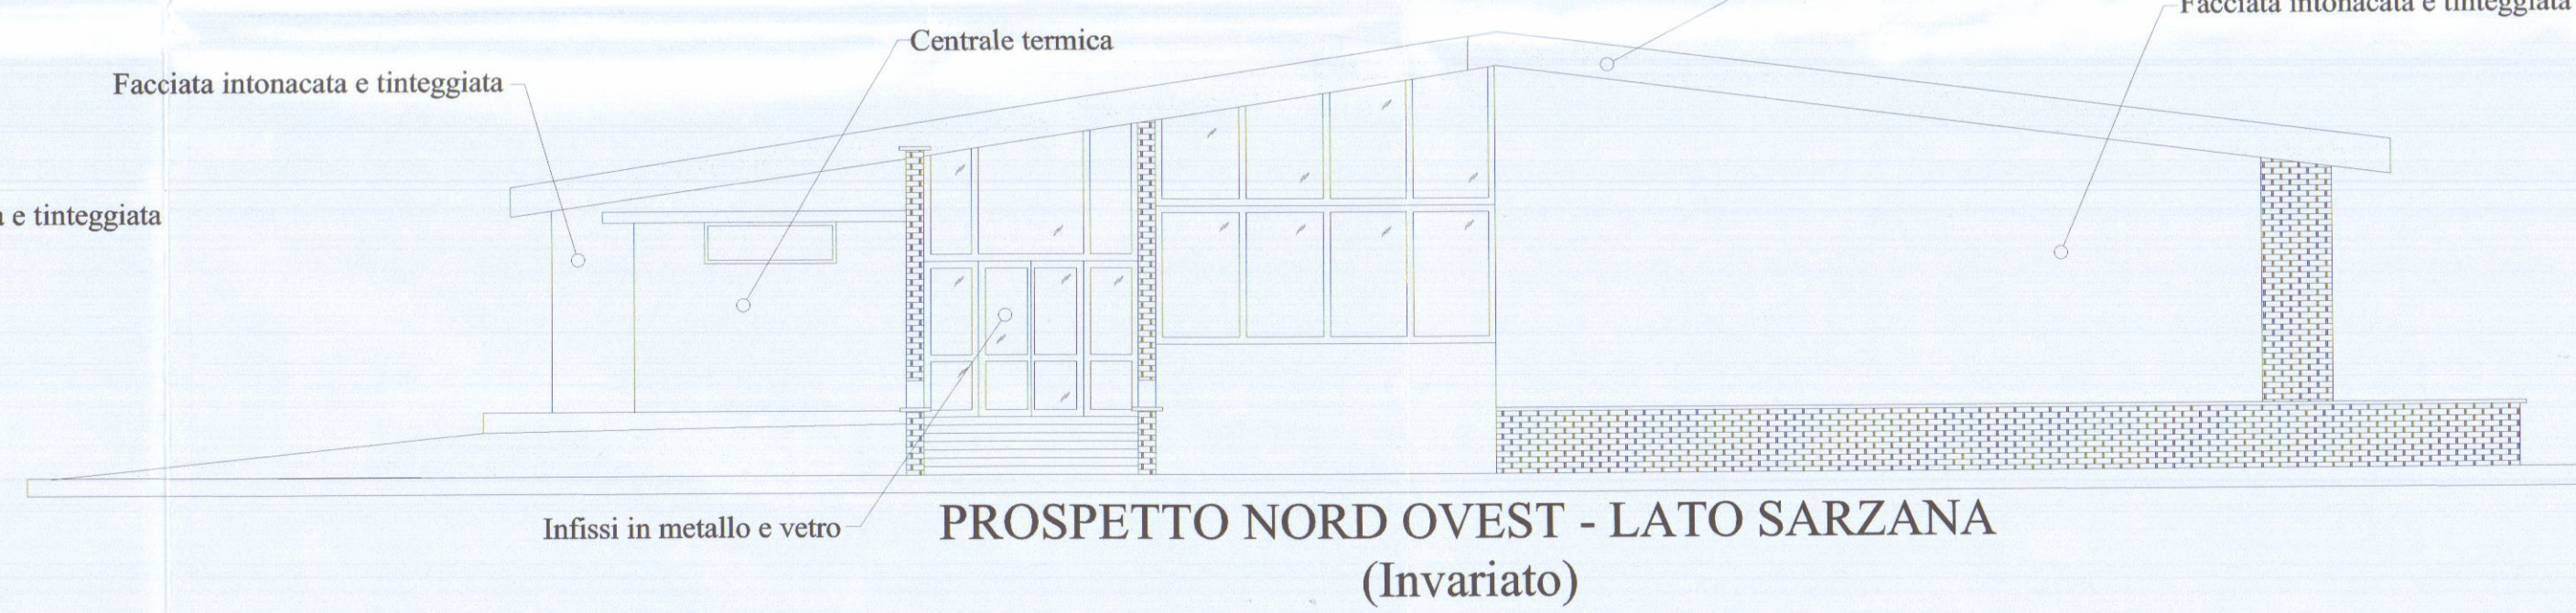PROSPETTO NORD EST - LATO MONTI
(Invariato)PROSPETTO NORD OVEST - LATO SARZANA
(Invariato)

SEZIONE B-B'

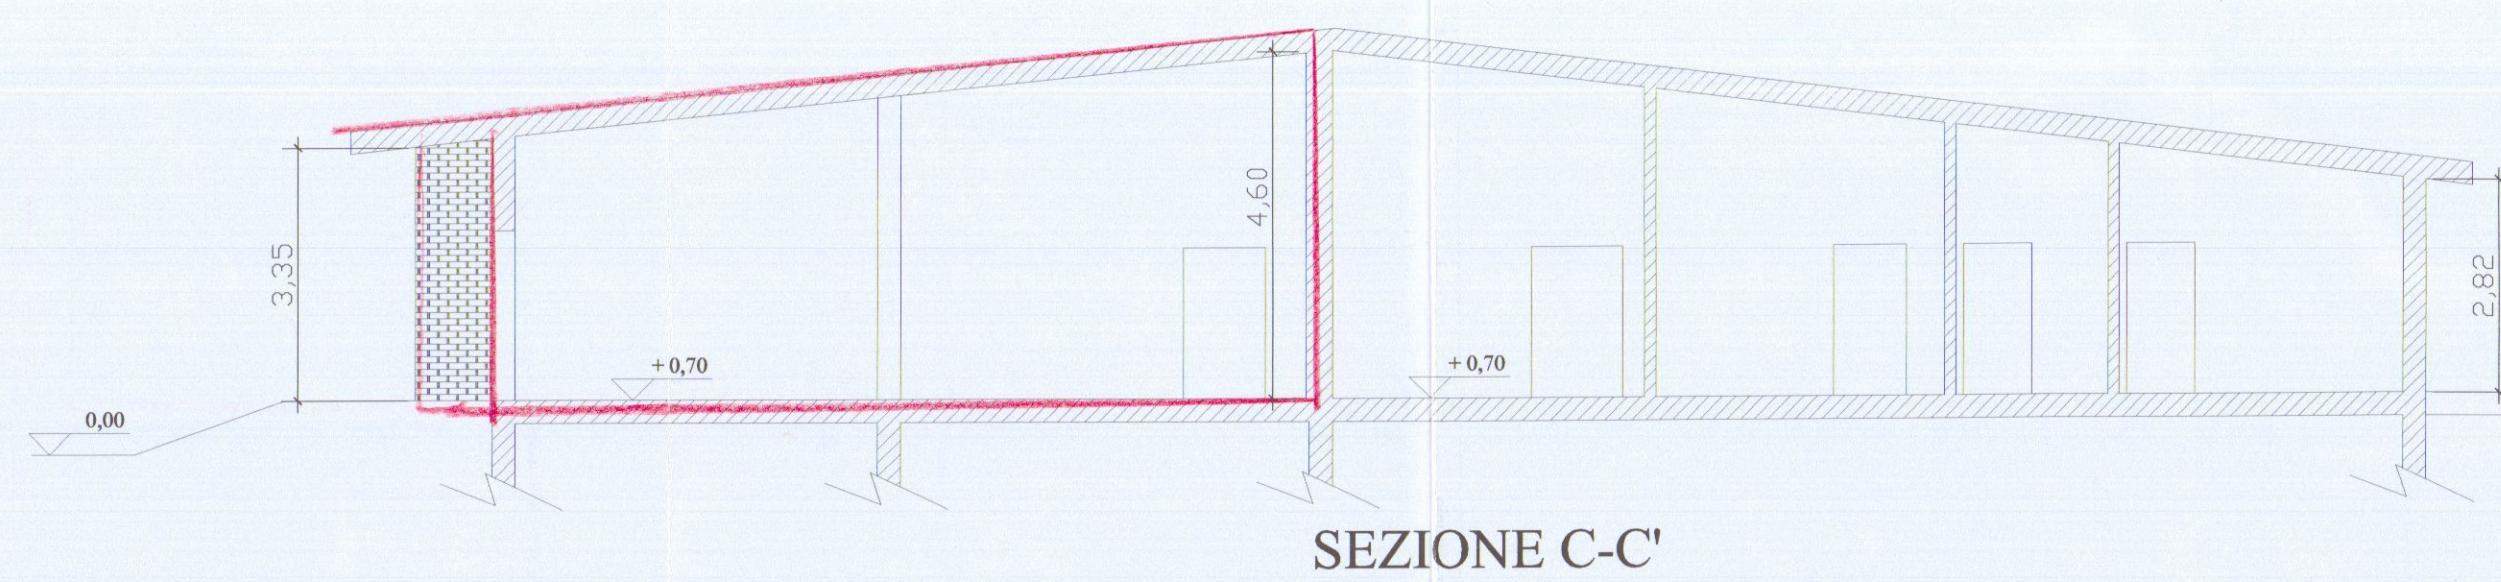

SEZIONE C-C'

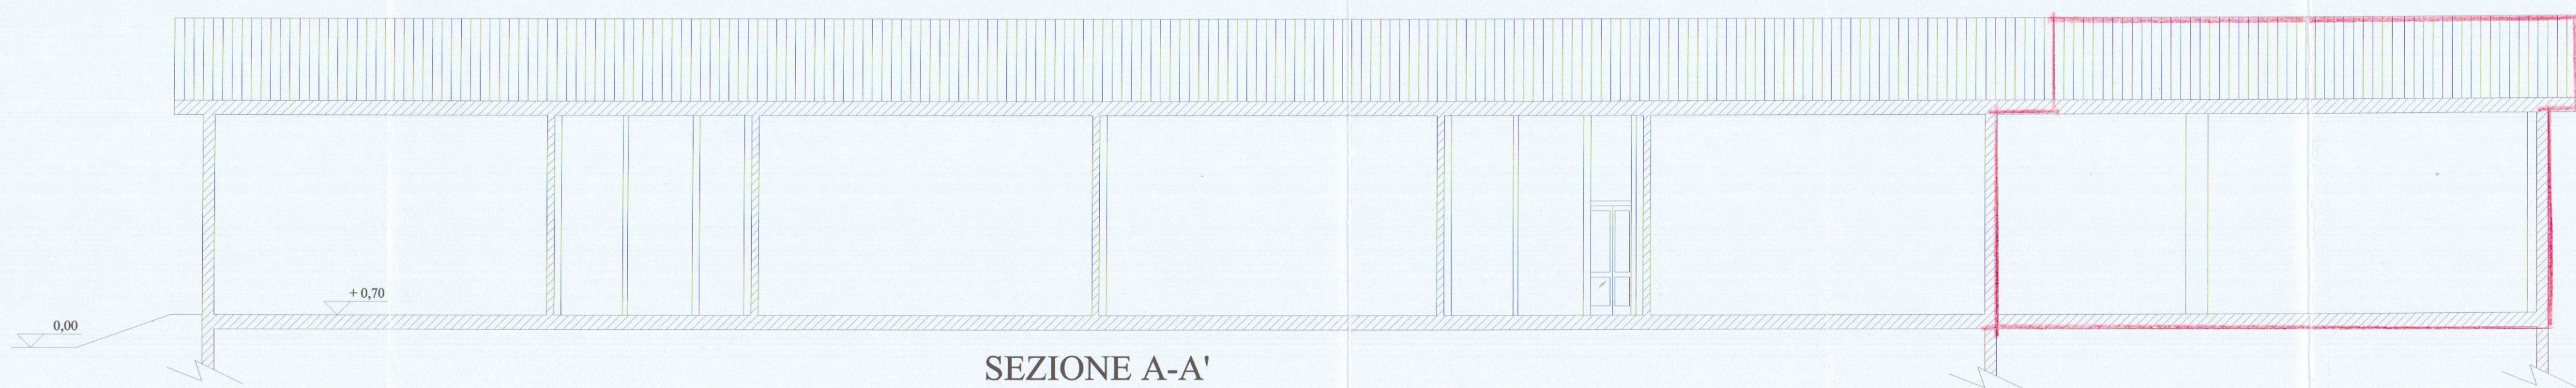

SEZIONE A-A'

COMUNE di CARRARA

SCUOLA DELL'INFANZIA "CARLO FINELLI"

I.P.A.B. - Eretto in Ente Morale con Regio Decreto n° 1578 del 07 agosto 1925

PI = 00649781459 - CF = 82000980456

Ampliamento per la realizzazione di nuova mensa

Ubicazione: Via Marina, 4 - 54031 loc. Avenza

Dati catastali: foglio 81, mappale 393

STATO ATTUALE - STATO MODIFICATO
Prospetti - Sezioni
Scala: 1:100

Tavola n°

4

APPROVATO


COMUNE DI CARRARA
SETTORE URBANISTICA
Approvato dal Dirigente alla condanna
invariato nel corso del procedimento
n° 80 del 20/11/07
elaborato grafico Tav. 29/11/07
dal Nucleo valutazione di progetto
il Presidente del procedimento
(Piazza del Municipio)COMUNE DI CARRARA
SETTORE URBANISTICA
Approvato dal Dirigente alla condanna
invariato nel corso del procedimento
n° 80 del 20/11/07
elaborato grafico Tav. 29/11/07
dal Nucleo valutazione di progetto
il Presidente del procedimento
(Piazza del Municipio)Progettato da: Geometra Giuseppe Mele, Via Lunense, 30 bis
Marina di Carrara 54036 (MS) - ☎ 0585 630625 - Fax 0585 785378

Data: Maggio 2007

Il Committente

Il tecnico

Scuola dell'infanzia "Carlo Finelli"
(Firma)COMUNE DI CARRARA
SETTORE URBANISTICA
(Firma)

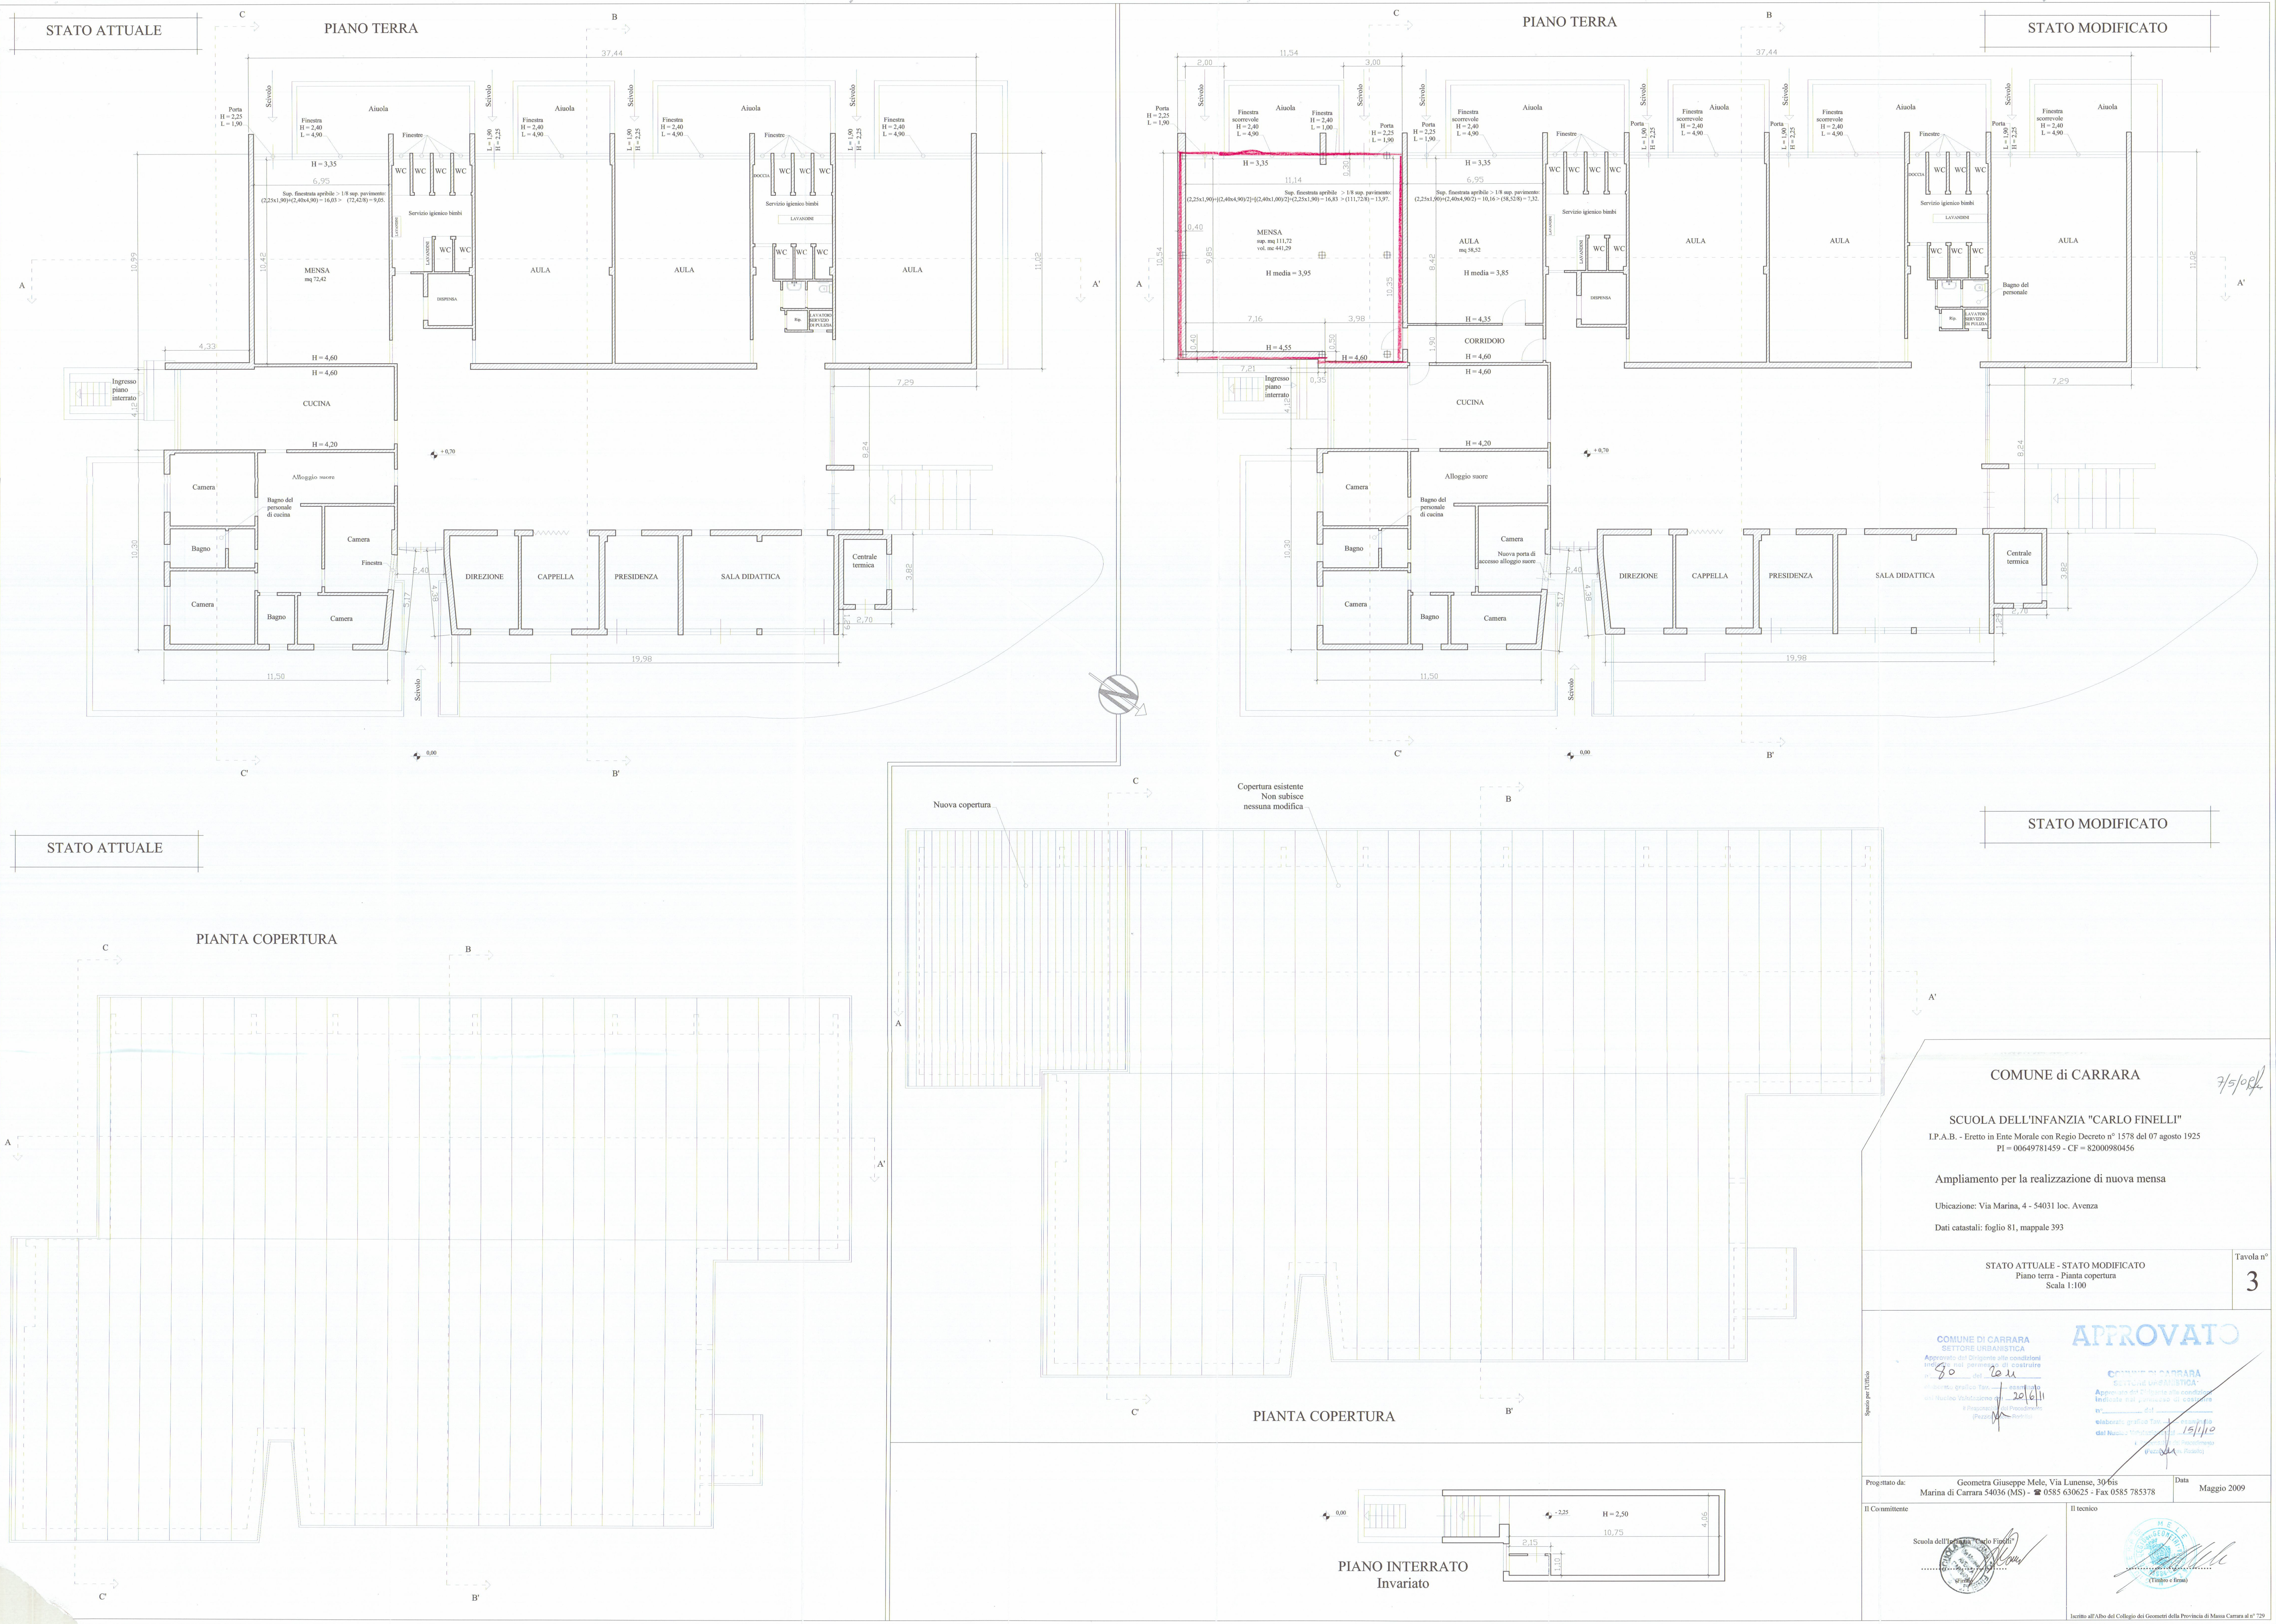

COMUNE di CARRARA

SCUOLA DELL'INFANZIA "CARLO FINELLI"
I.P.A.B. - Eretto in Ente Morale con Regio Decreto n° 1578 del 07 agosto 1925
PI = 00649781459 - CF = 82000980456

Ampliamento per la realizzazione di nuova mensa

Ubicazione: Via Marina, 4 - 54031 loc. Avenza

Dati catastali: foglio 81, mappale 393

STATO ATTUALE - STATO MODIFICATO
Piano terra - Pianta copertura
Scala 1:100

Tavola n°
3

COMUNE DI CARRARA
SETTORE URBANISTICA
Approvato dal Dirigente alle condizioni
indicate nel permesso di costruire
del 10/11/10
Il Responsabile del Procedimento
del 20/6/11
Pezzi

APPROVATO
COMUNE DI CARRARA
SETTORE URBANISTICA
Approvato dal Dirigente alle condizioni
indicate nel permesso di costruire
del 10/11/10
Il Responsabile del Procedimento
del 20/6/11
Pezzi

Progettato da: Geometra Giuseppe Mele, Via Lunense, 30/615
Marina di Carrara 54036 (MS) - ☎ 0585 630625 - Fax 0585 785378

Data
Maggio 2009





Il Committente

Il tecnico

Scuola dell'Infanzia "Carlo Finelli"
7/5/09

MELE
Giuseppe Mele
(Timbro e firma)

Inscritto all'Albo dei Collegi dei Geometri della Provincia di Massa Carrara al n° 729

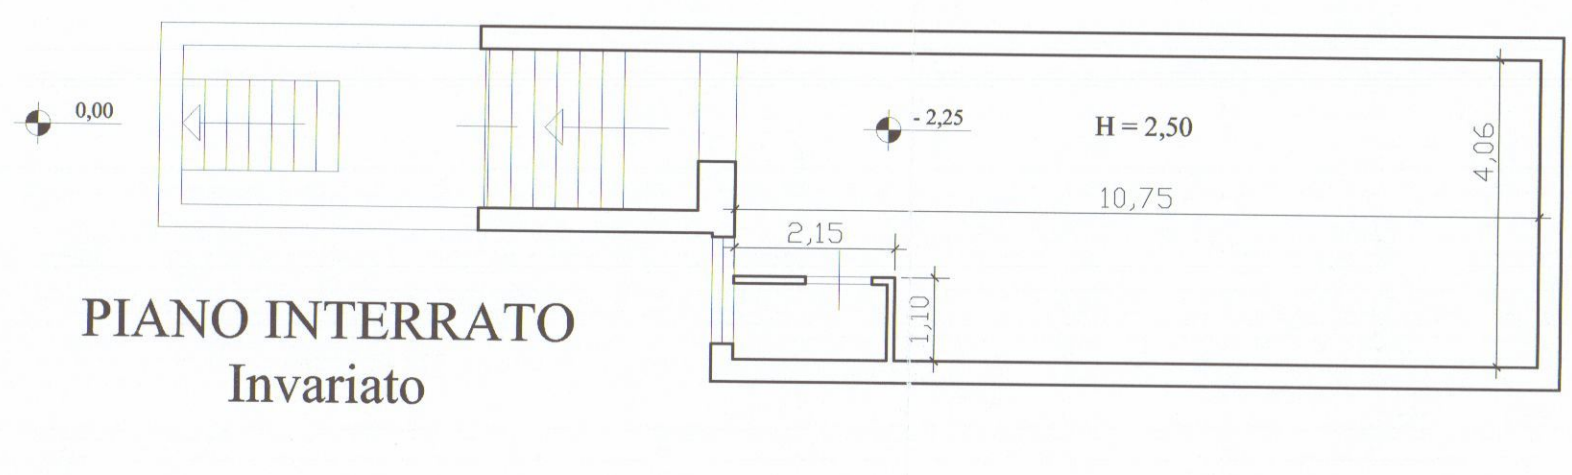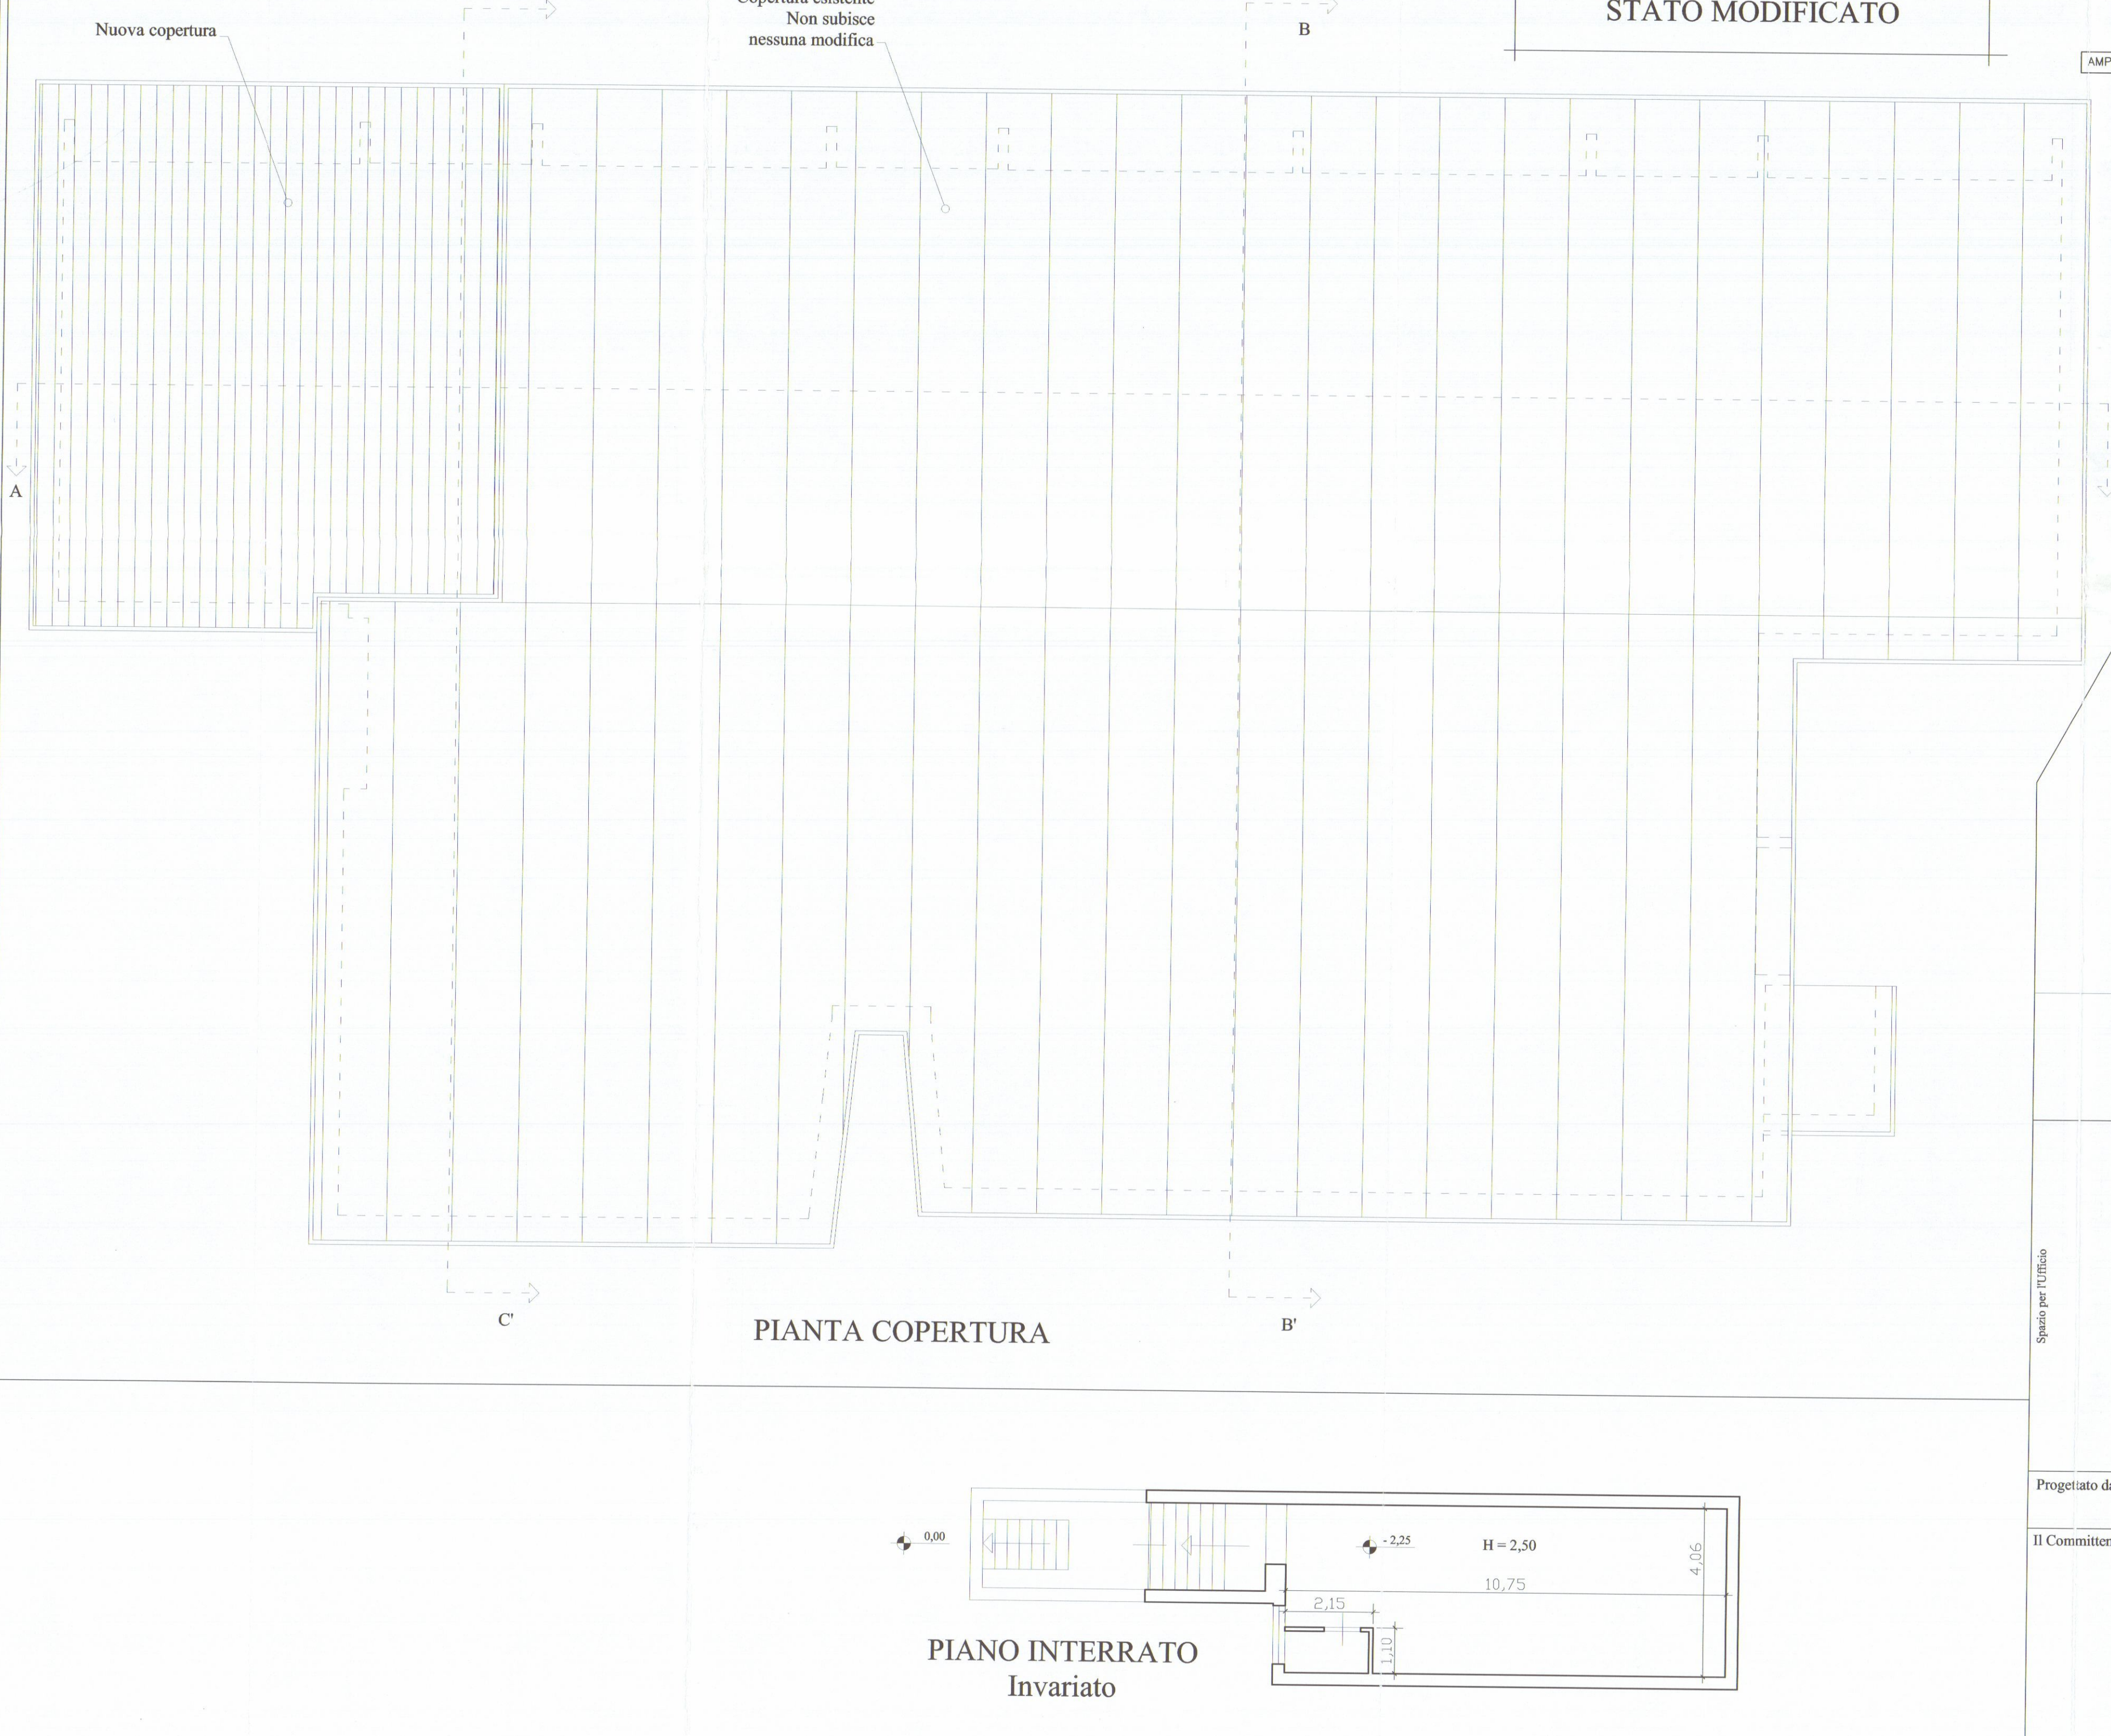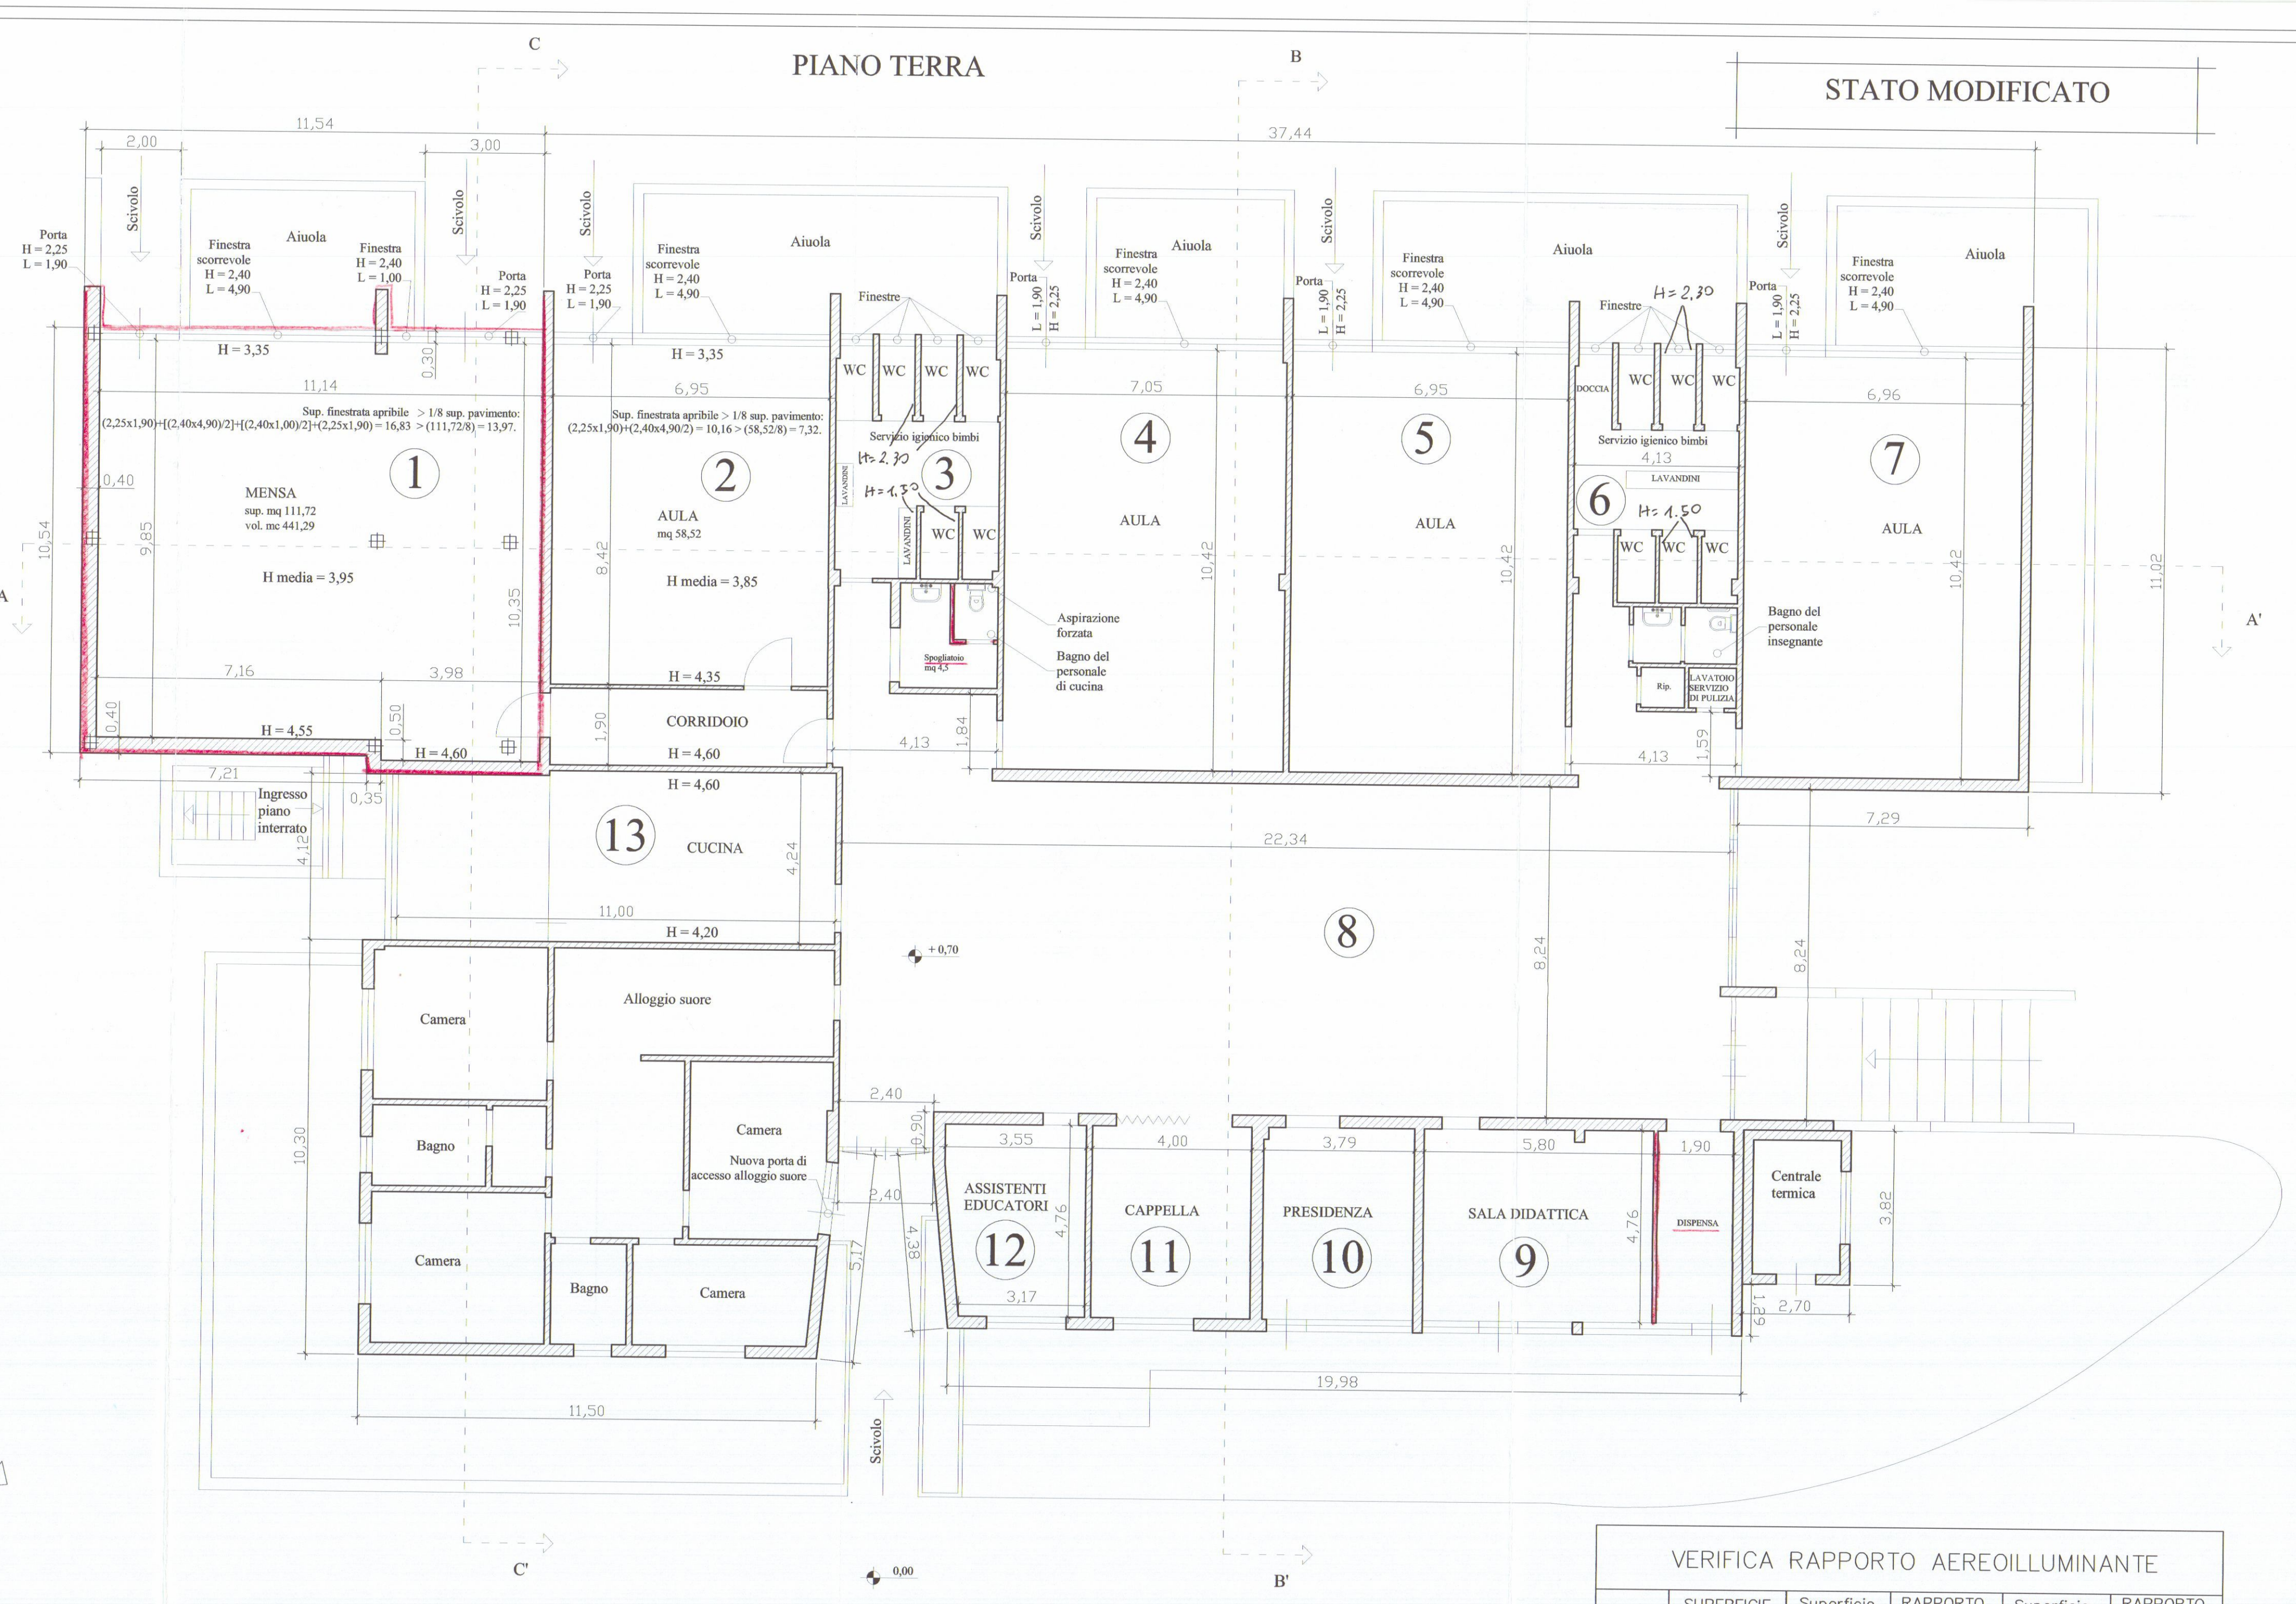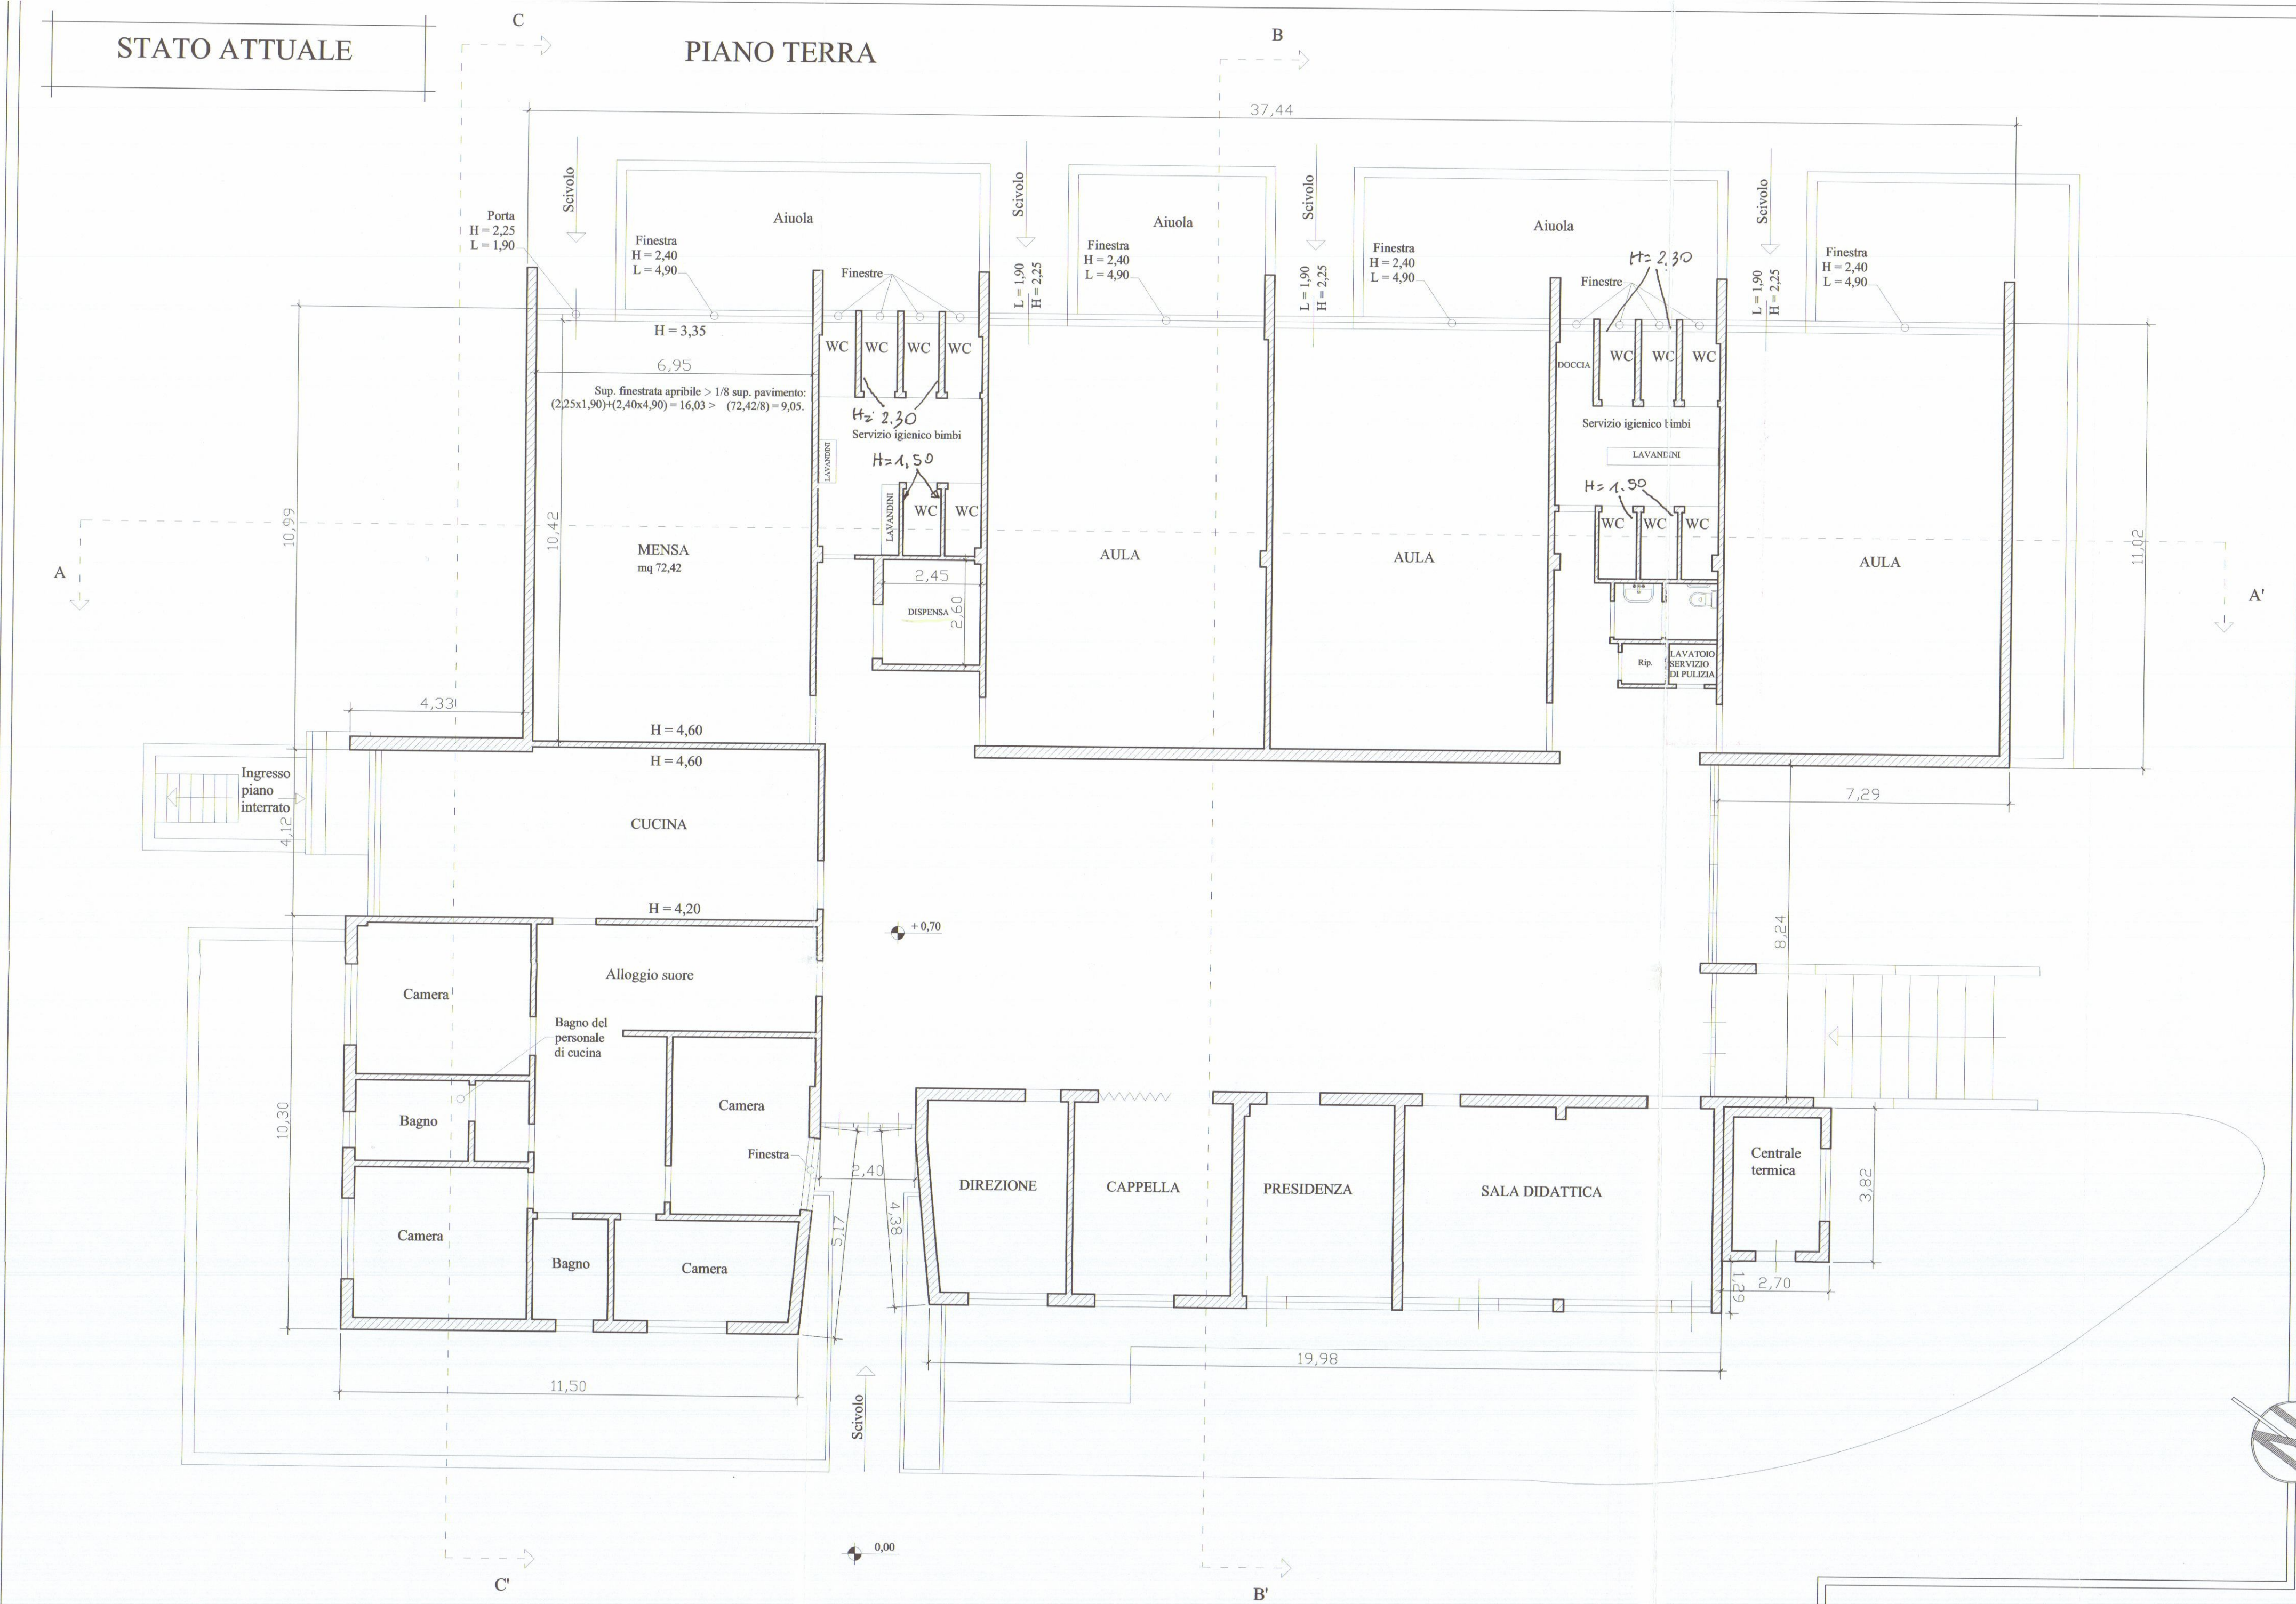

VERIFICA RAPPORTO AEREOILLUMINANTE						
RIF.	SUPERFICIE DEI VANI MQ	Superficie finestrate esistente MQ	RAPPORTO AEREOILL. ESISTENTE	Superficie finestrate richiesta MQ	RAPPORTO AEREOILL. RICHIESTO 1/8	
AMPLIAMENTO	1	111,72	16,83	0,151	13,97	0,125
VANI ESISTENTI	2	58,52	10,00	0,171	7,32	0,125
	3	22	2,80	0,127	2,75	0,125
	4	73,46	10,16	0,138	9,18	0,125
	5	72,42	10,16	0,140	9,05	0,125
	6	22	2,80	0,127	2,75	0,125
	7	72,52	10,16	0,140	9,07	0,125
	* 8 aria	200,38	7,64	0,038	25,05	0,125
	8 luce	200,38	26,72	0,133	25,05	0,125
	9	27,61	3,54	0,128	3,45	0,125
	10	18	3,66	0,203	2,25	0,125
	* 11 aria	19	1,22	0,064	2,38	0,125
	11 luce	19	2,44	0,128	2,38	0,125
	* 12 aria	16	1,2	0,075	2	0,125
	12 luce	16	2,4	0,150	2	0,125
	* 13 aria	46,84	2,04	0,044	5,83	0,125
	13 luce	46,84	7,42	0,159	5,83	0,125

I locali contrassegnati con * non hanno verificato il rapporto mq aria/mq pavimento. Si precisa che si tratta di vani esistenti. Tale insufficienza di aria vera compensata con l'installazione di infissi apribili in luogo degli attuali vetri fissi, portando il rapporto aereoilluminante a 1/8. *CONTESTUALE AL F.H.B. L. 4/0/04*

COMUNE di CARRARA

SCUOLA DELL'INFANZIA "CARLO FINELLI"
 I.P.A.B. - Eretto in Ente Morale con Regio Decreto n° 1578 del 07 agosto 1925
 PI = 00649781459 - CF = 82000980456

Ampliamento per la realizzazione di nuova mensa

Ubicazione: Via Marina, 4 - 54031 loc. Avenza

Dati catastali: foglio 81, mappale 393

STATO ATTUALE - STATO MODIFICATO
 Piano terra - Pianta copertura
 Scala 1:100

Tavola n° **3**




Progettato da: Geometra Giuseppe Mele, Via Lunense, 30 bis
 Marina di Carrara 54033 (MS) - ☎ e fax 0585 630625

Il Committente: Scuola dell'Infanzia "Carlo Finelli"

Il tecnico: *[Firma]*

Data: Luglio 2009

Incarico all'Albo del Collegio dei Geometri della Provincia di Massa Carrara al n° 729

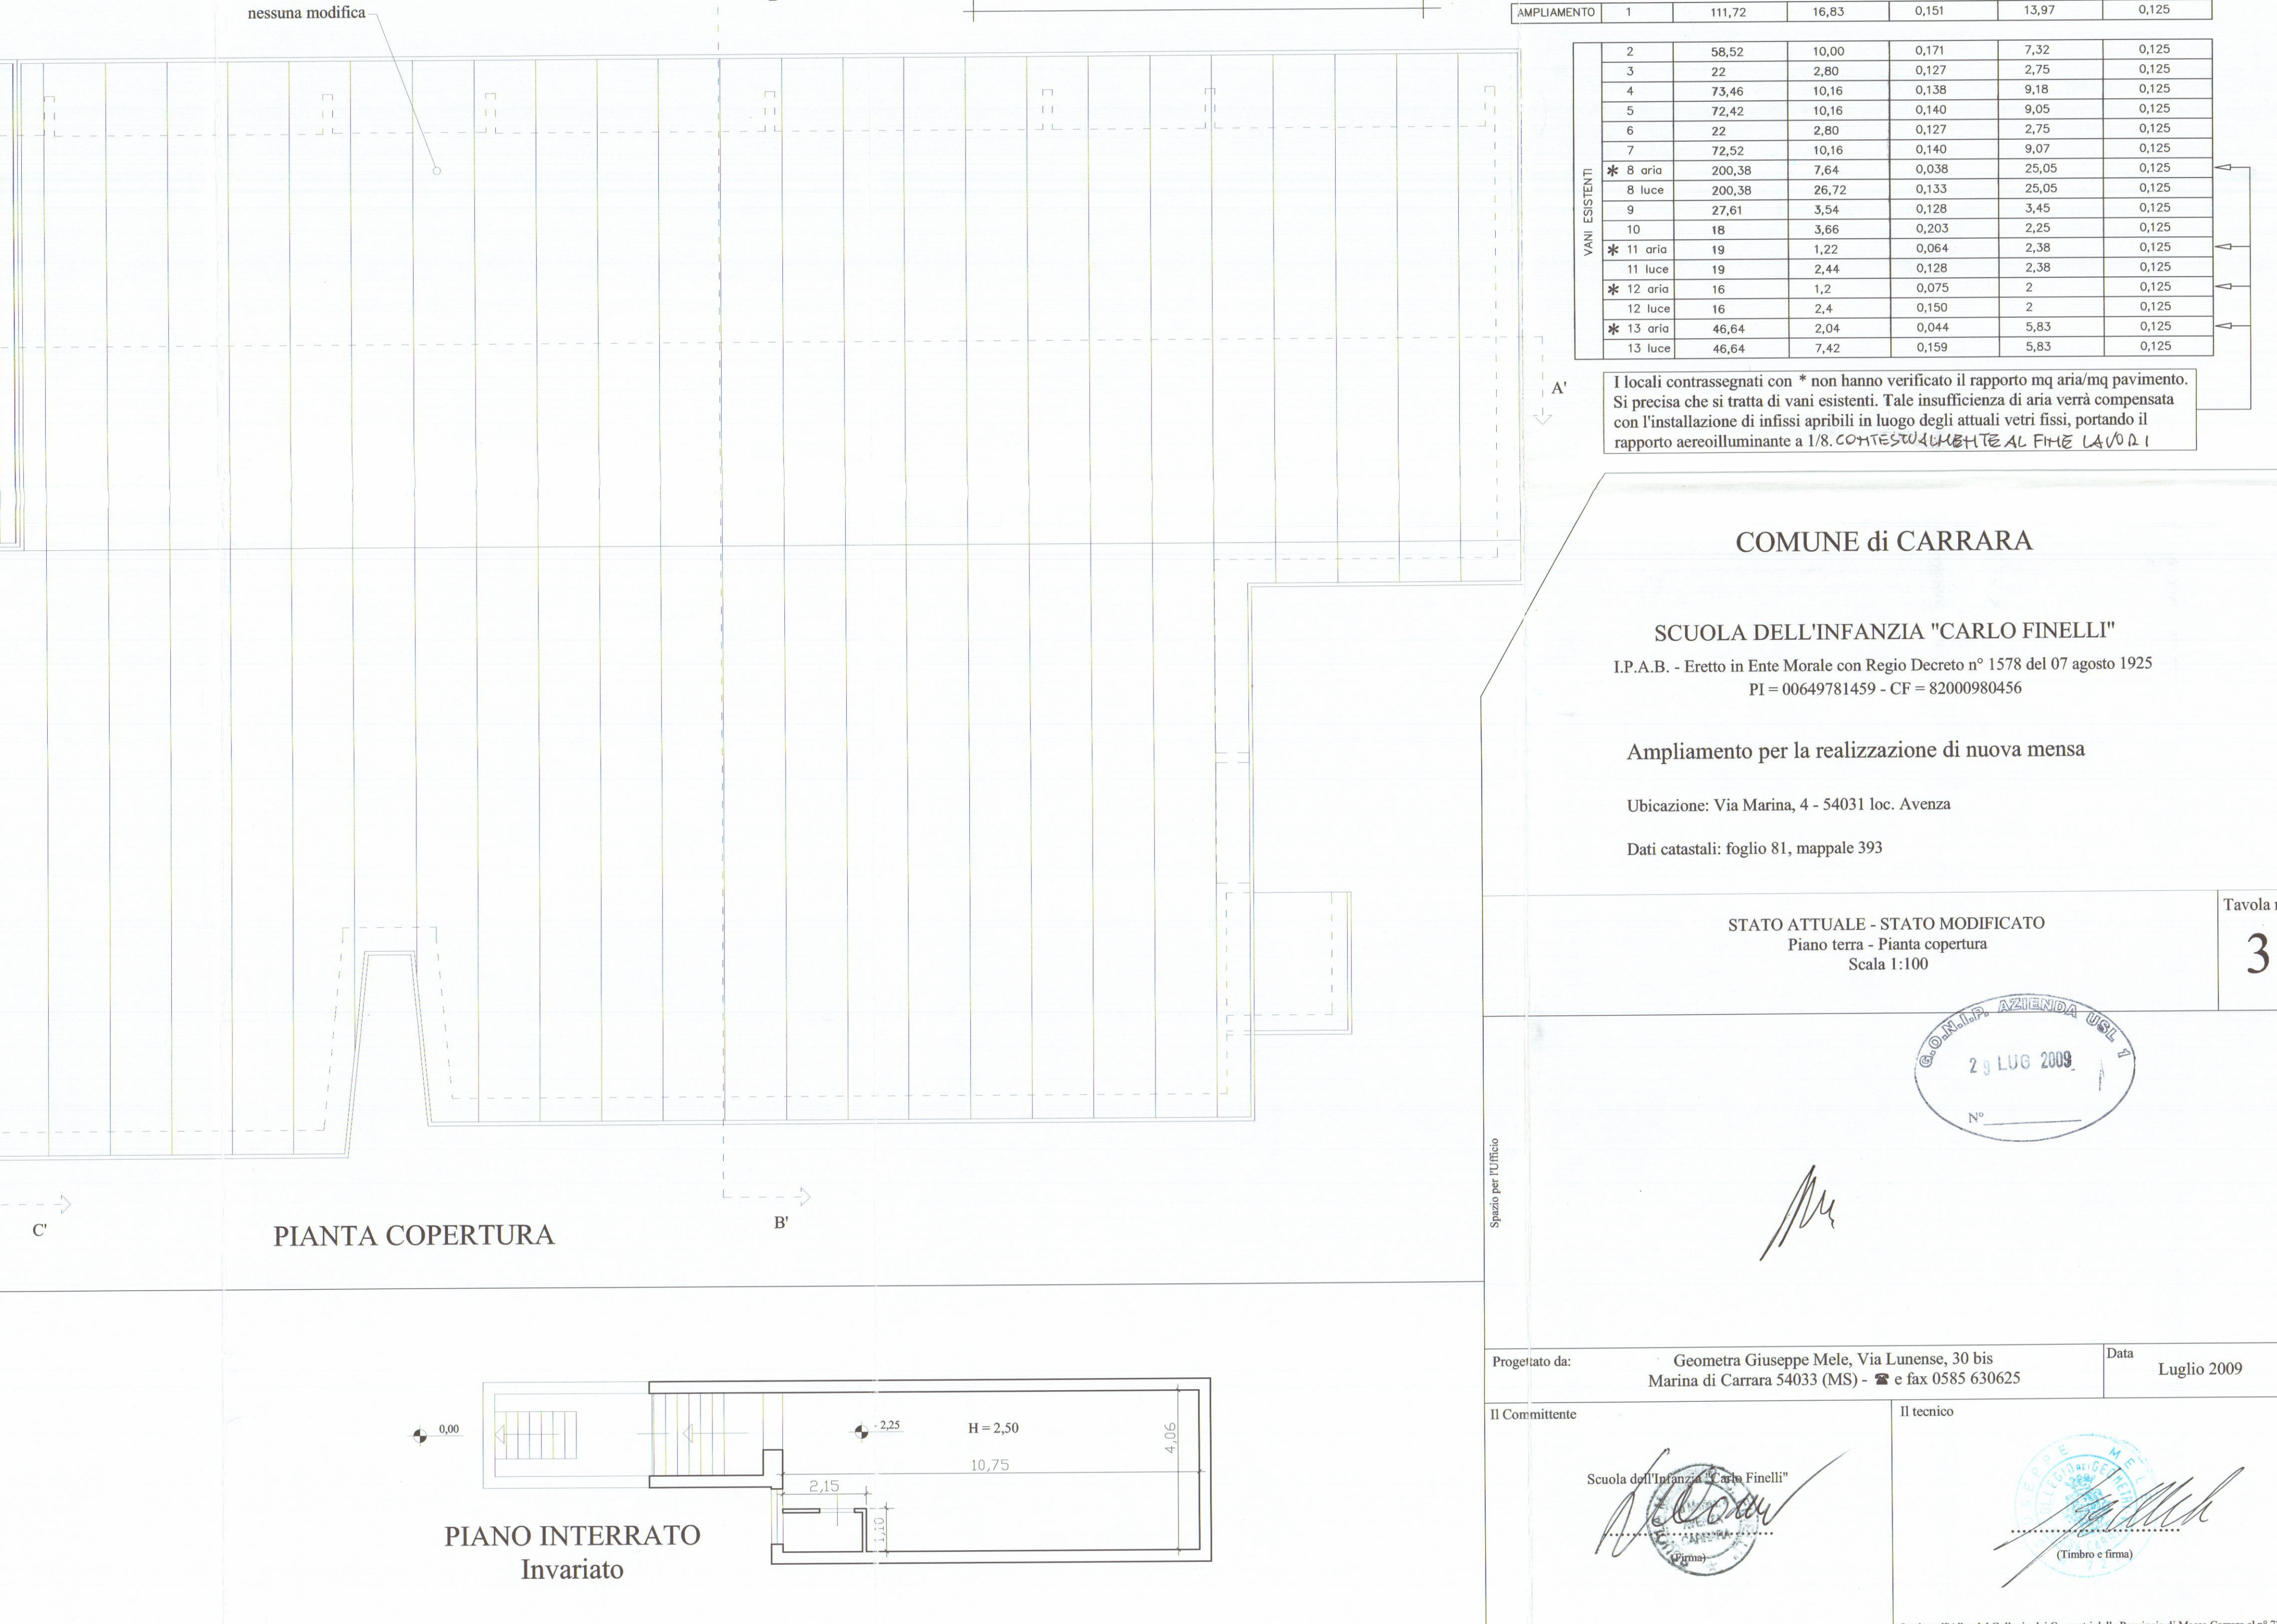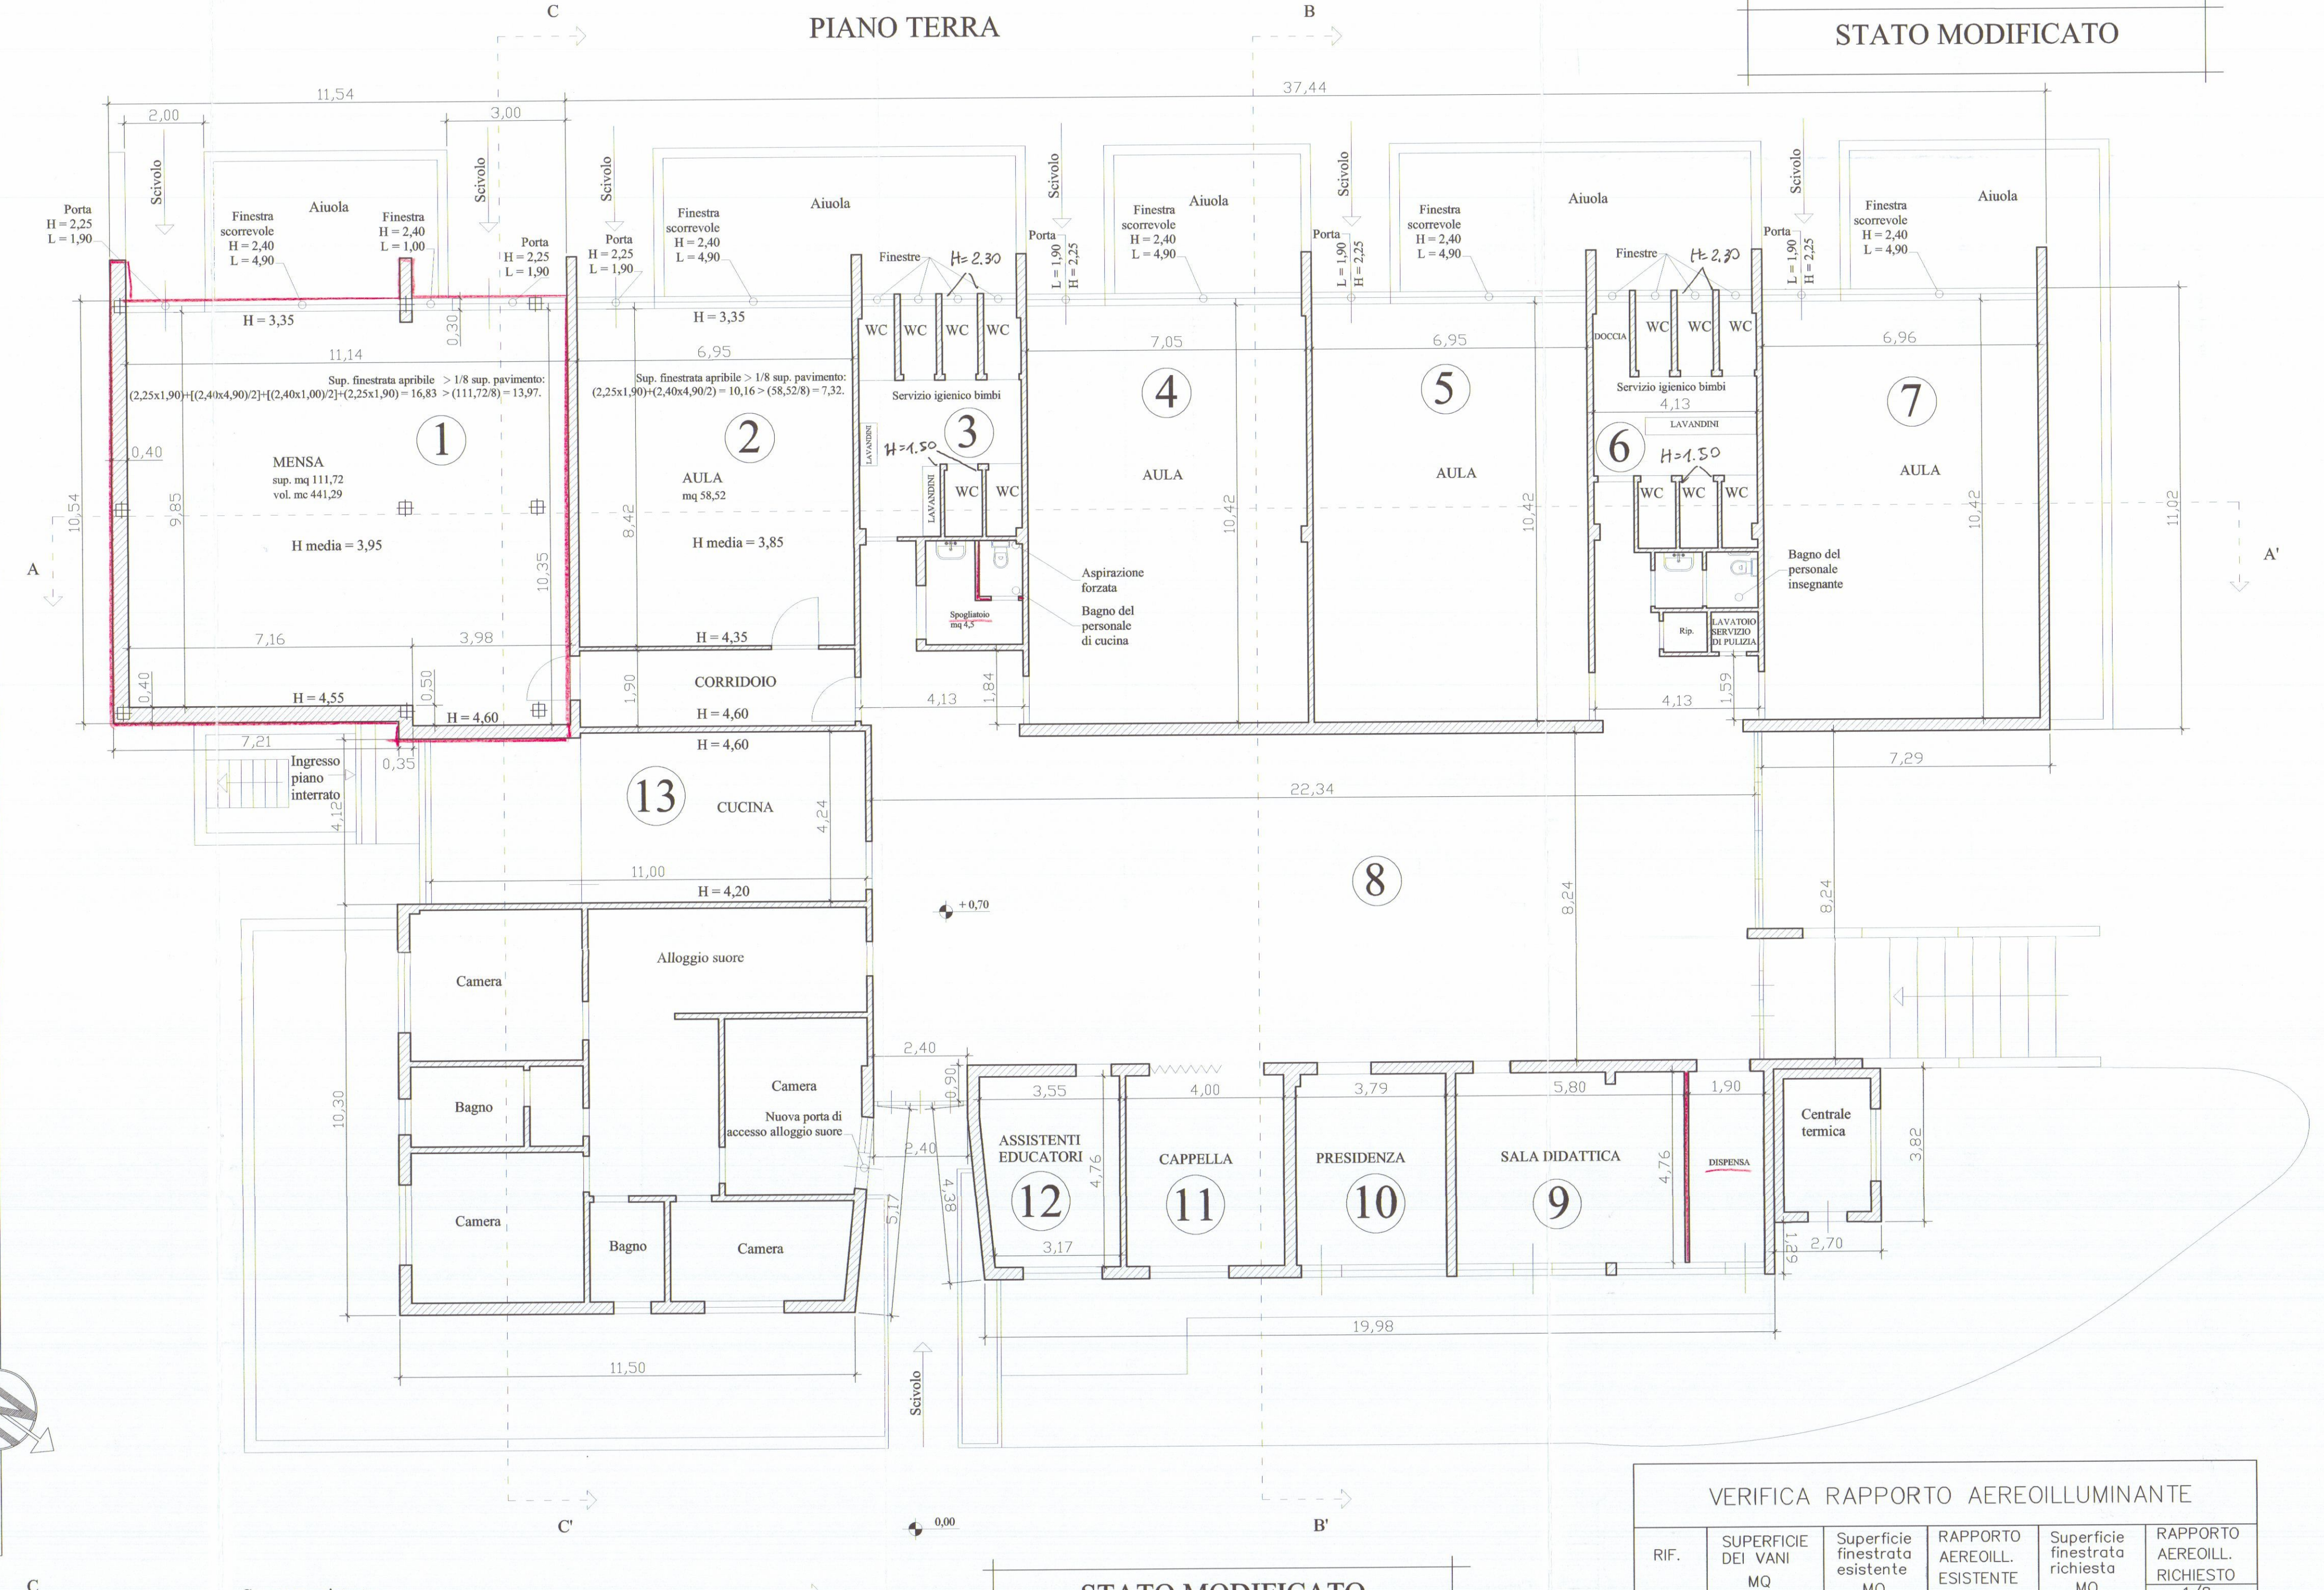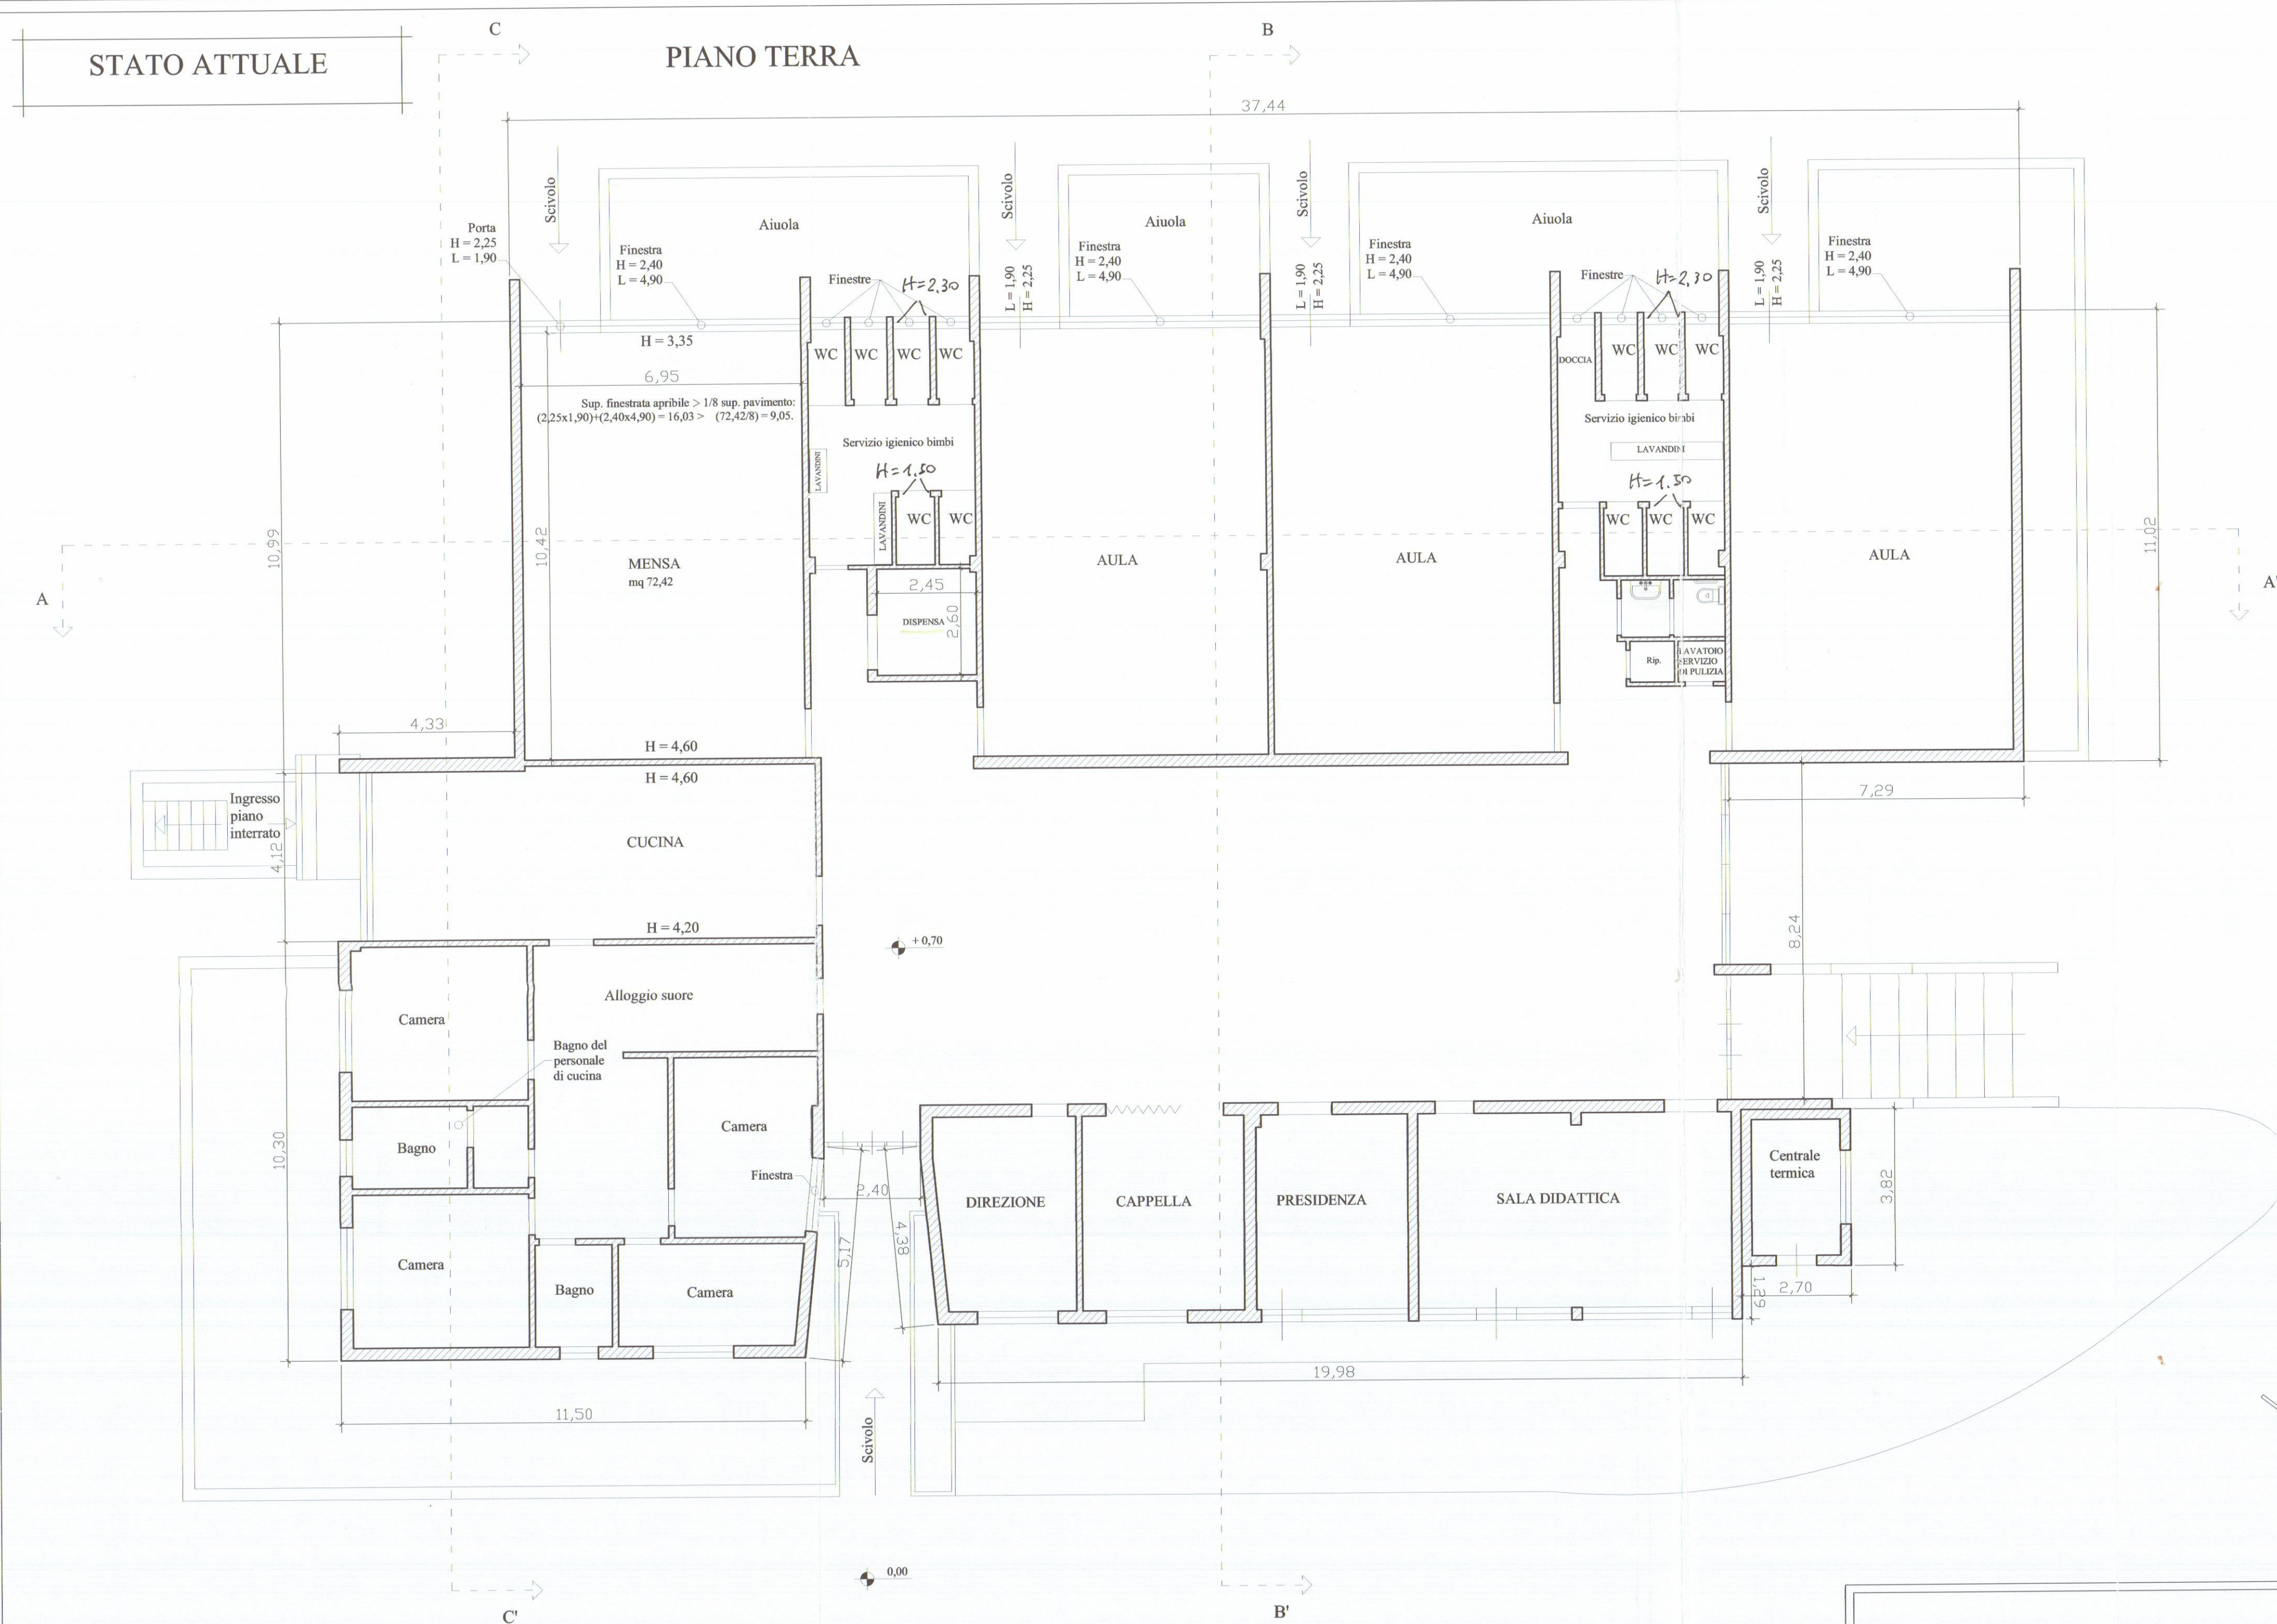

VERIFICA RAPPORTO AEREOLLUMINANTE

RIF.	SUPERFICIE DEI VANI MQ	Superficie finestrate esistente MQ	RAPPORTO AEREOLL. ESISTENTE	Superficie finestrate richiesto MQ	RAPPORTO AEREOLL. RICHIESTO 1/8
------	------------------------	------------------------------------	-----------------------------	------------------------------------	---------------------------------

AMPLIAMENTO	1	111,72	16,83	0,151	13,97	0,125
VANI ESISTENTI	2	58,52	10,00	0,171	7,32	0,125
	3	22	2,80	0,127	2,75	0,125
	4	73,46	10,16	0,138	9,18	0,125
	5	72,42	10,16	0,140	9,05	0,125
	6	22	2,80	0,127	2,75	0,125
	7	72,52	10,16	0,140	9,07	0,125
	* 8 aria	200,38	7,64	0,038	25,05	0,125
	8 luce	200,38	26,72	0,133	25,05	0,125
	9	27,61	3,54	0,128	3,45	0,125
	10	18	3,68	0,203	2,25	0,125
	* 11 aria	19	1,22	0,064	2,38	0,125
	11 luce	19	2,44	0,128	2,38	0,125
	* 12 aria	16	1,2	0,075	2	0,125
	12 luce	16	2,4	0,150	2	0,125
	* 13 aria	46,64	2,04	0,044	5,83	0,125
	13 luce	46,64	7,42	0,159	5,83	0,125

I locali contrassegnati con * non hanno verificato il rapporto mq aria/mq pavimento.

Si precisa che si tratta di vani esistenti. Tale insufficienza di aria verrà compensata con l'installazione di infissi apribili in luogo degli attuali vetri fissi, portando il

rapporto aereolluminante a 1/8. COMPLESSIVAMENTE AL FINE LAVORO.

COMUNE di CARRARA

SCUOLA DELL'INFANZIA "CARLO FINELLI"

I.P.A.B. - Eretto in Ente Morale con Regio Decreto n° 1578 del 07 agosto 1925
PI = 00649781459 - CF = 82000980456

Ampliamento per la realizzazione di nuova mensa

Ubicazione: Via Marina, 4 - 54031 loc. Avenza

Dati catastali: foglio 81, mappale 393

STATO ATTUALE - STATO MODIFICATO
Piano terra - Pianta copertura
Scala 1:100

Tavola n°
3













Progettato da: Geometra Giuseppe Mele, Via Lunense, 30 bis
Marina di Carrara 54033 (MS) - ☎ e fax 0585 630625

Data: Luglio 2009

Il Committente: Scuola dell'Infanzia "Carlo Finelli"

Il tecnico:

Isritto all'Albo del Collegio dei Geometri della Provincia di Massa Carrara al n° 729

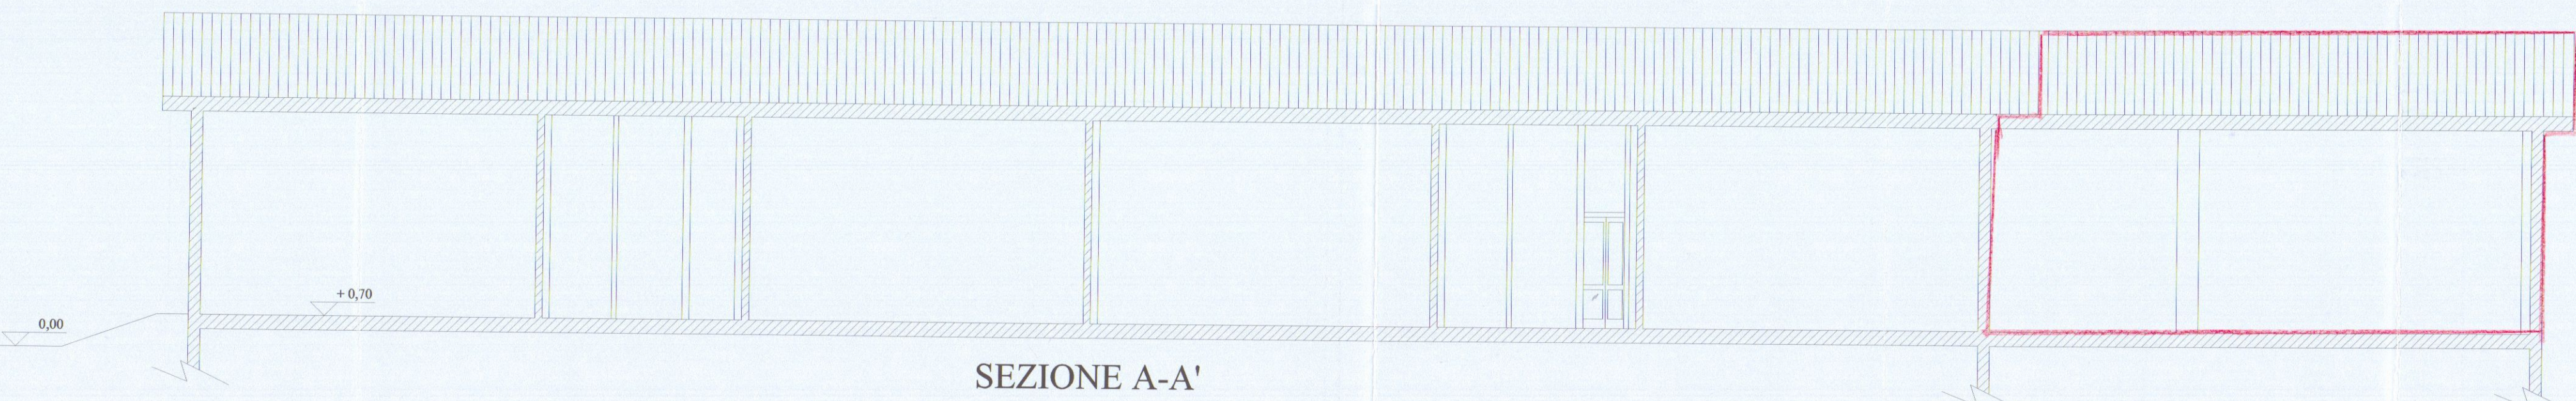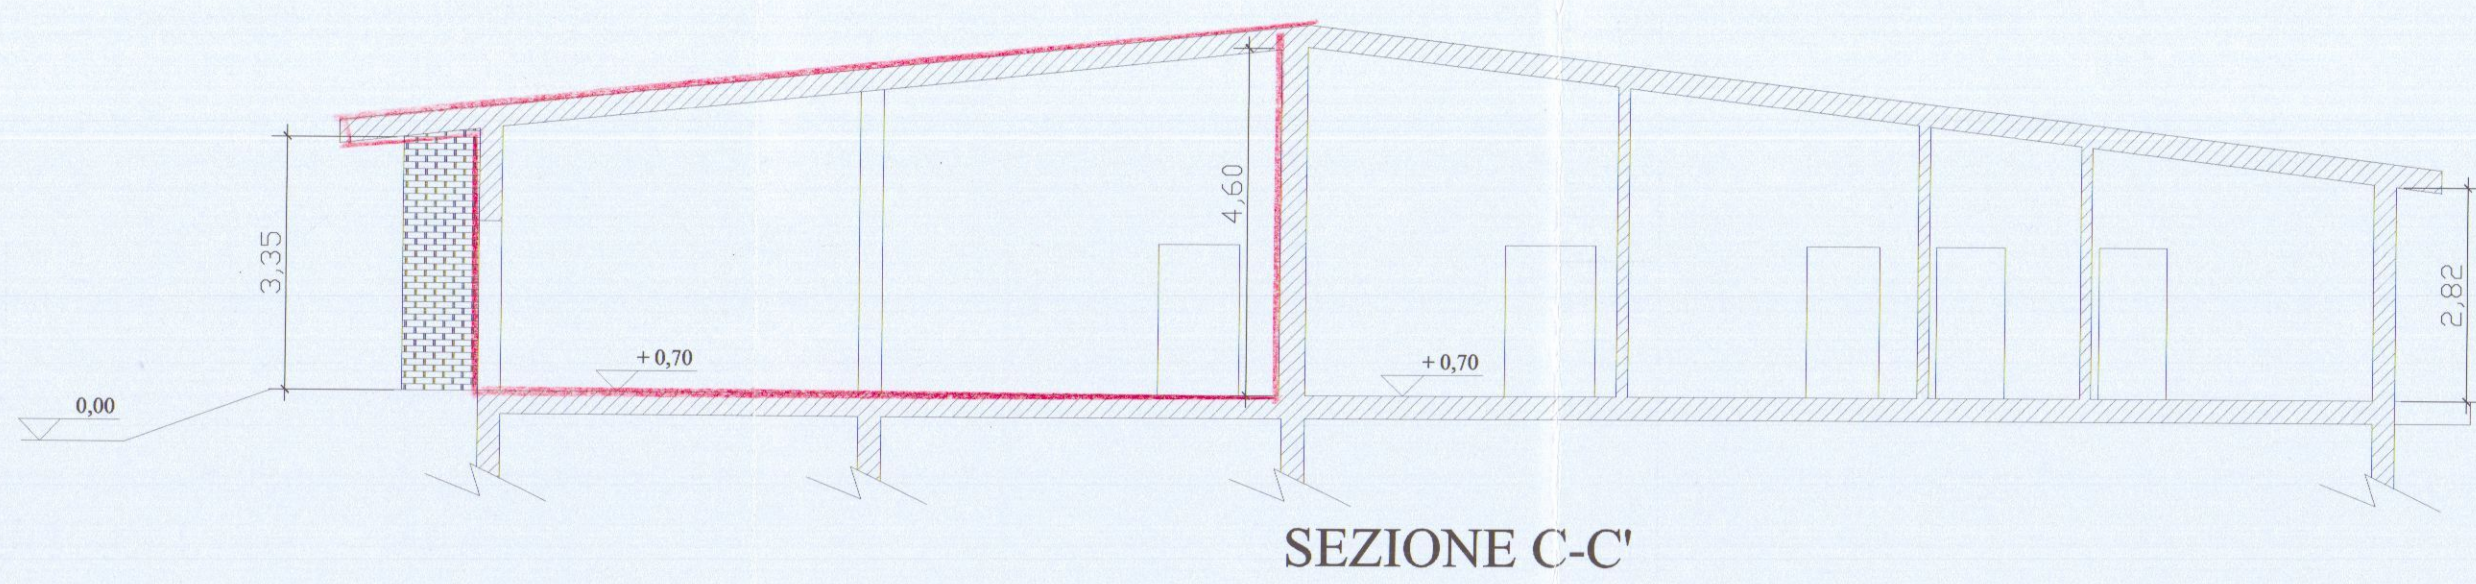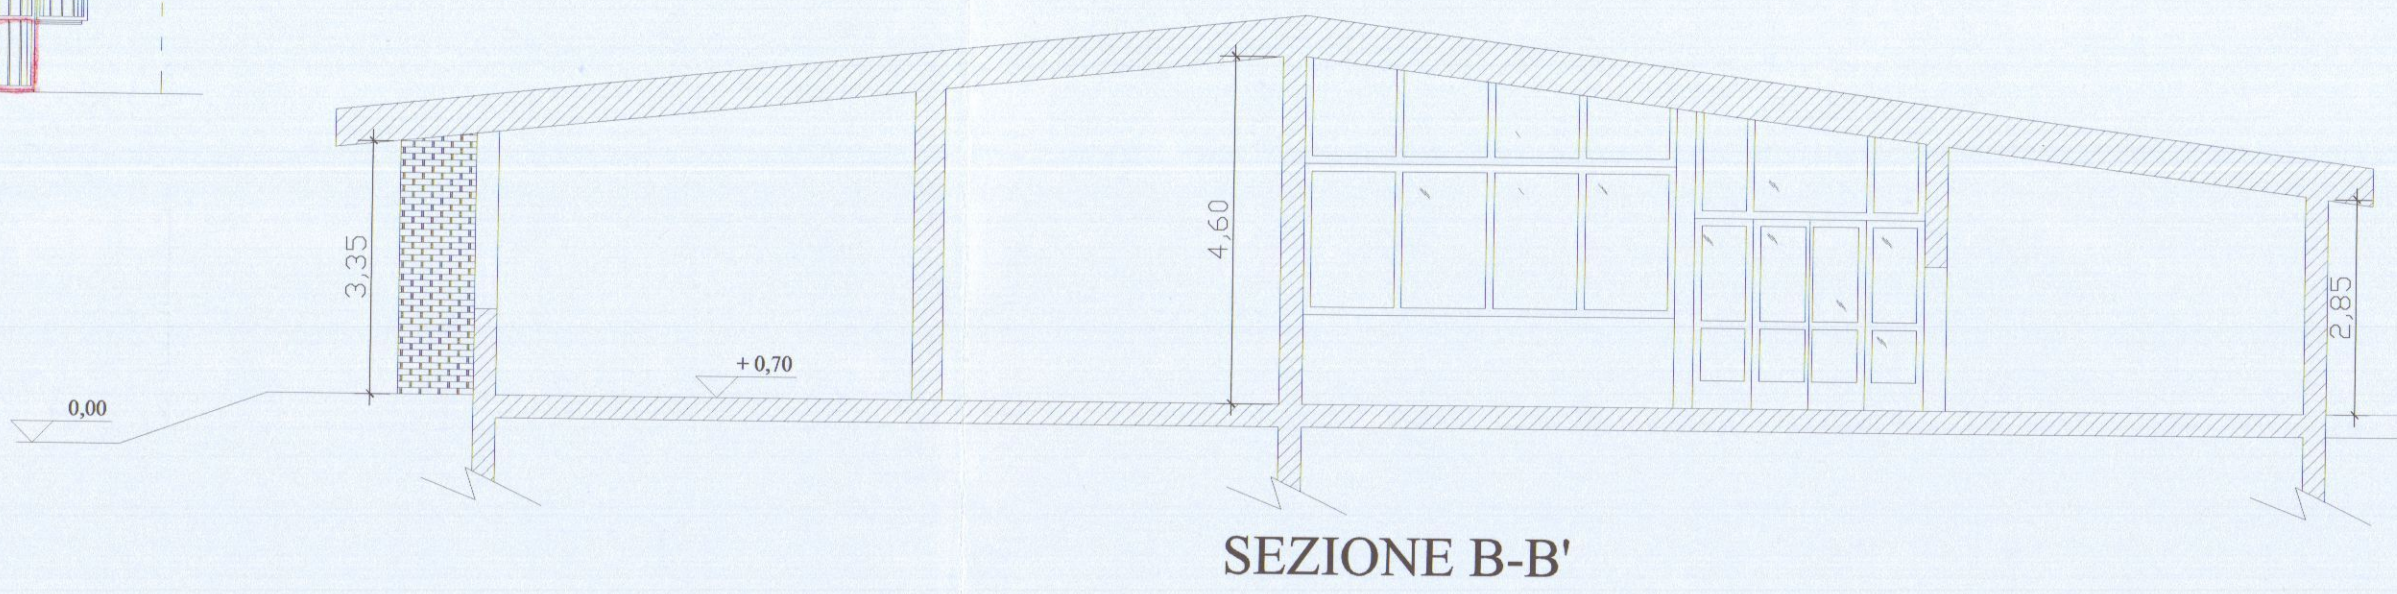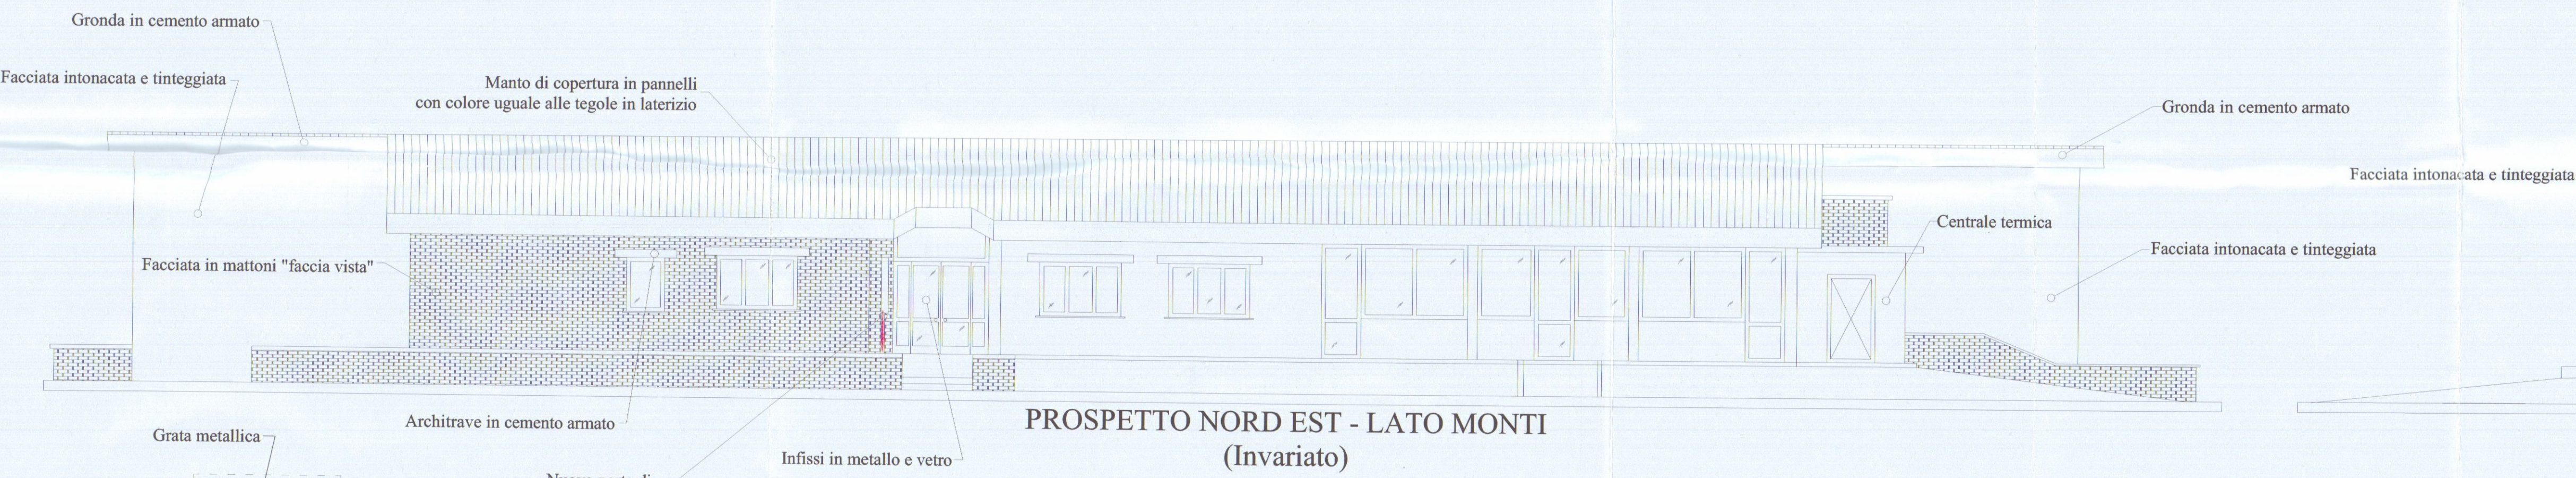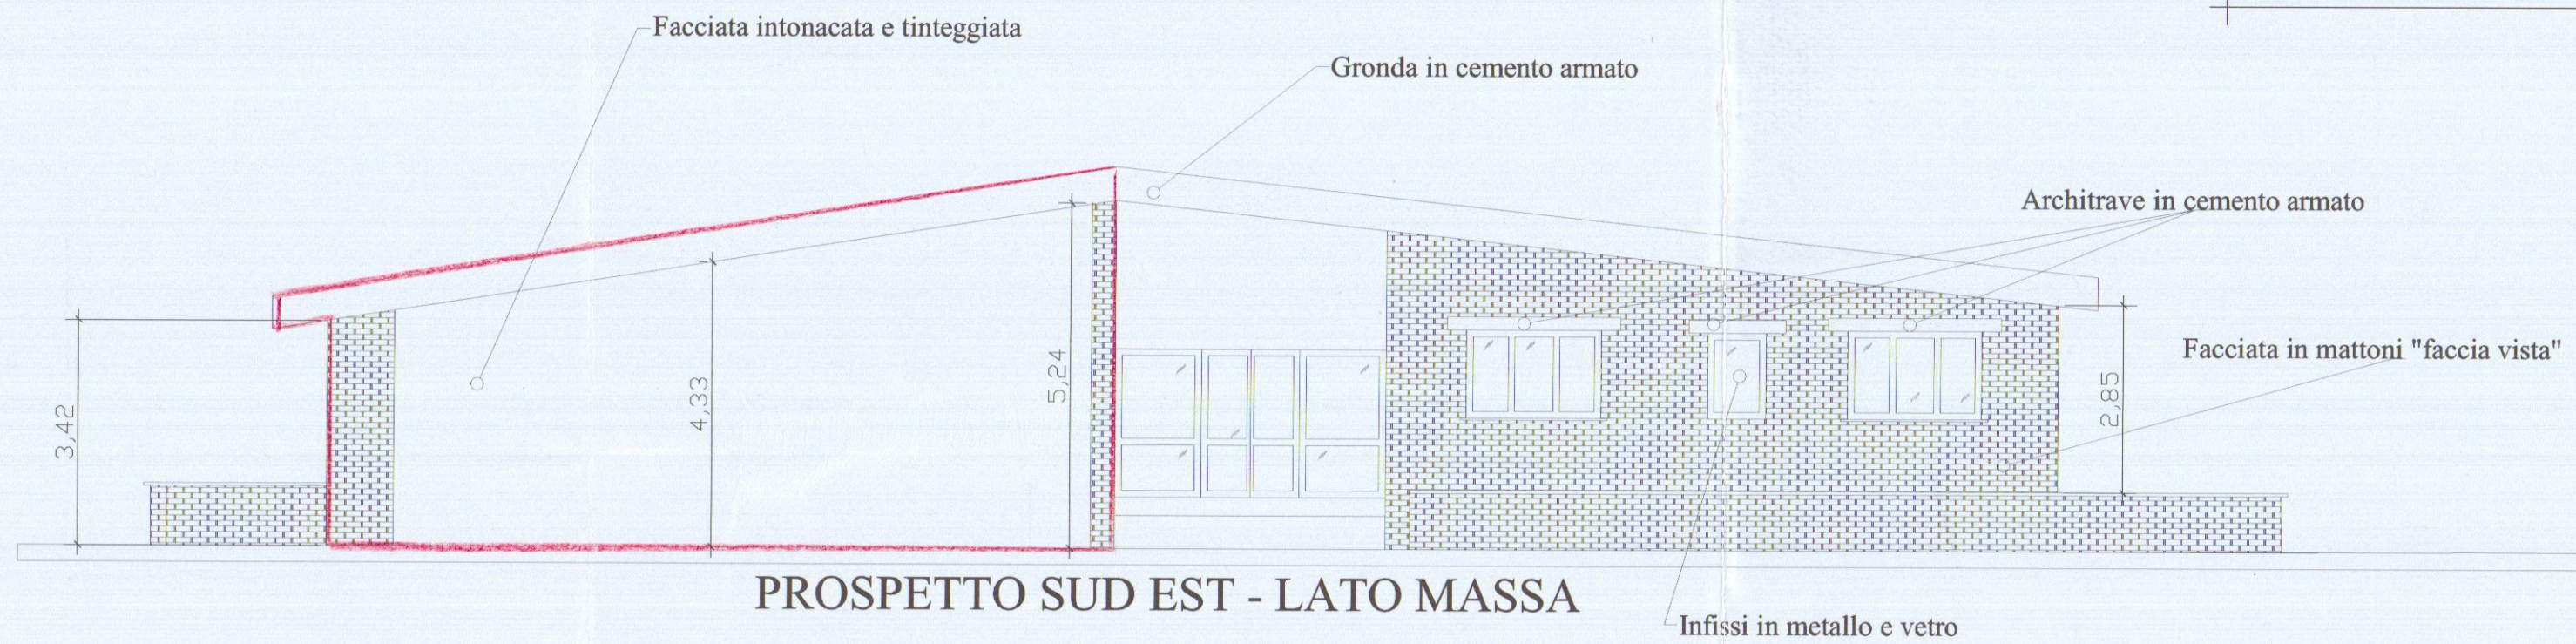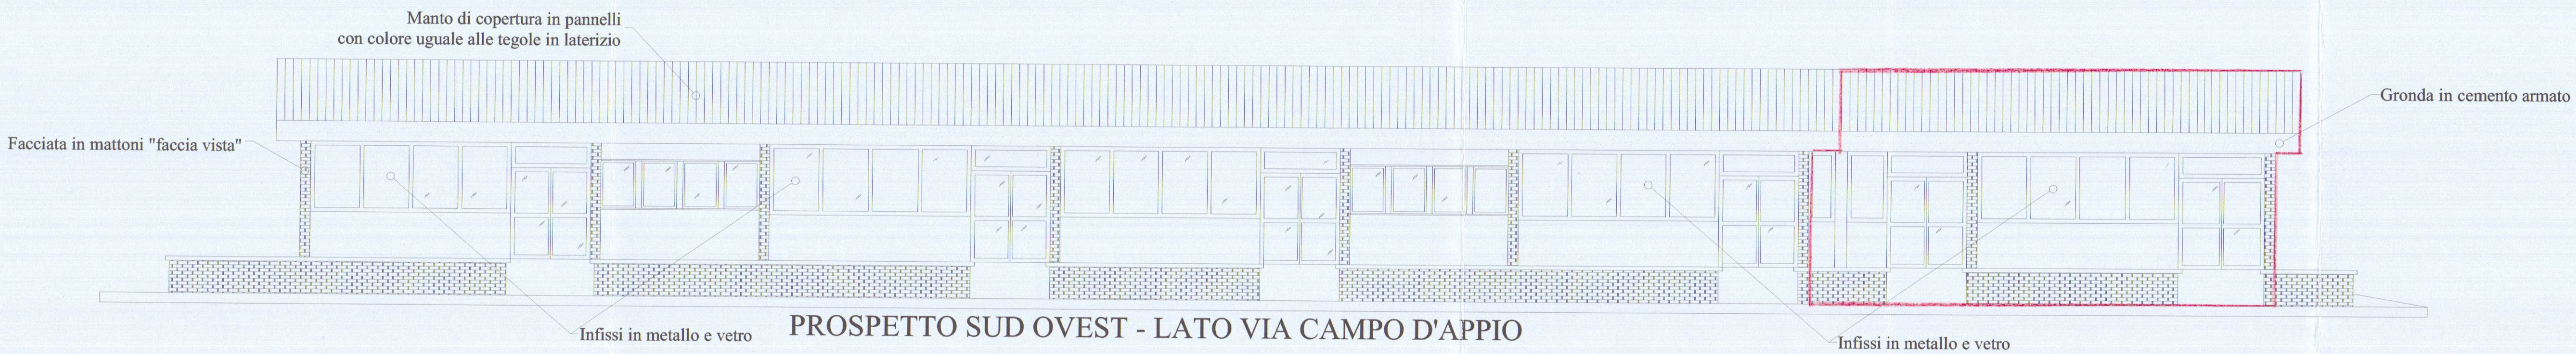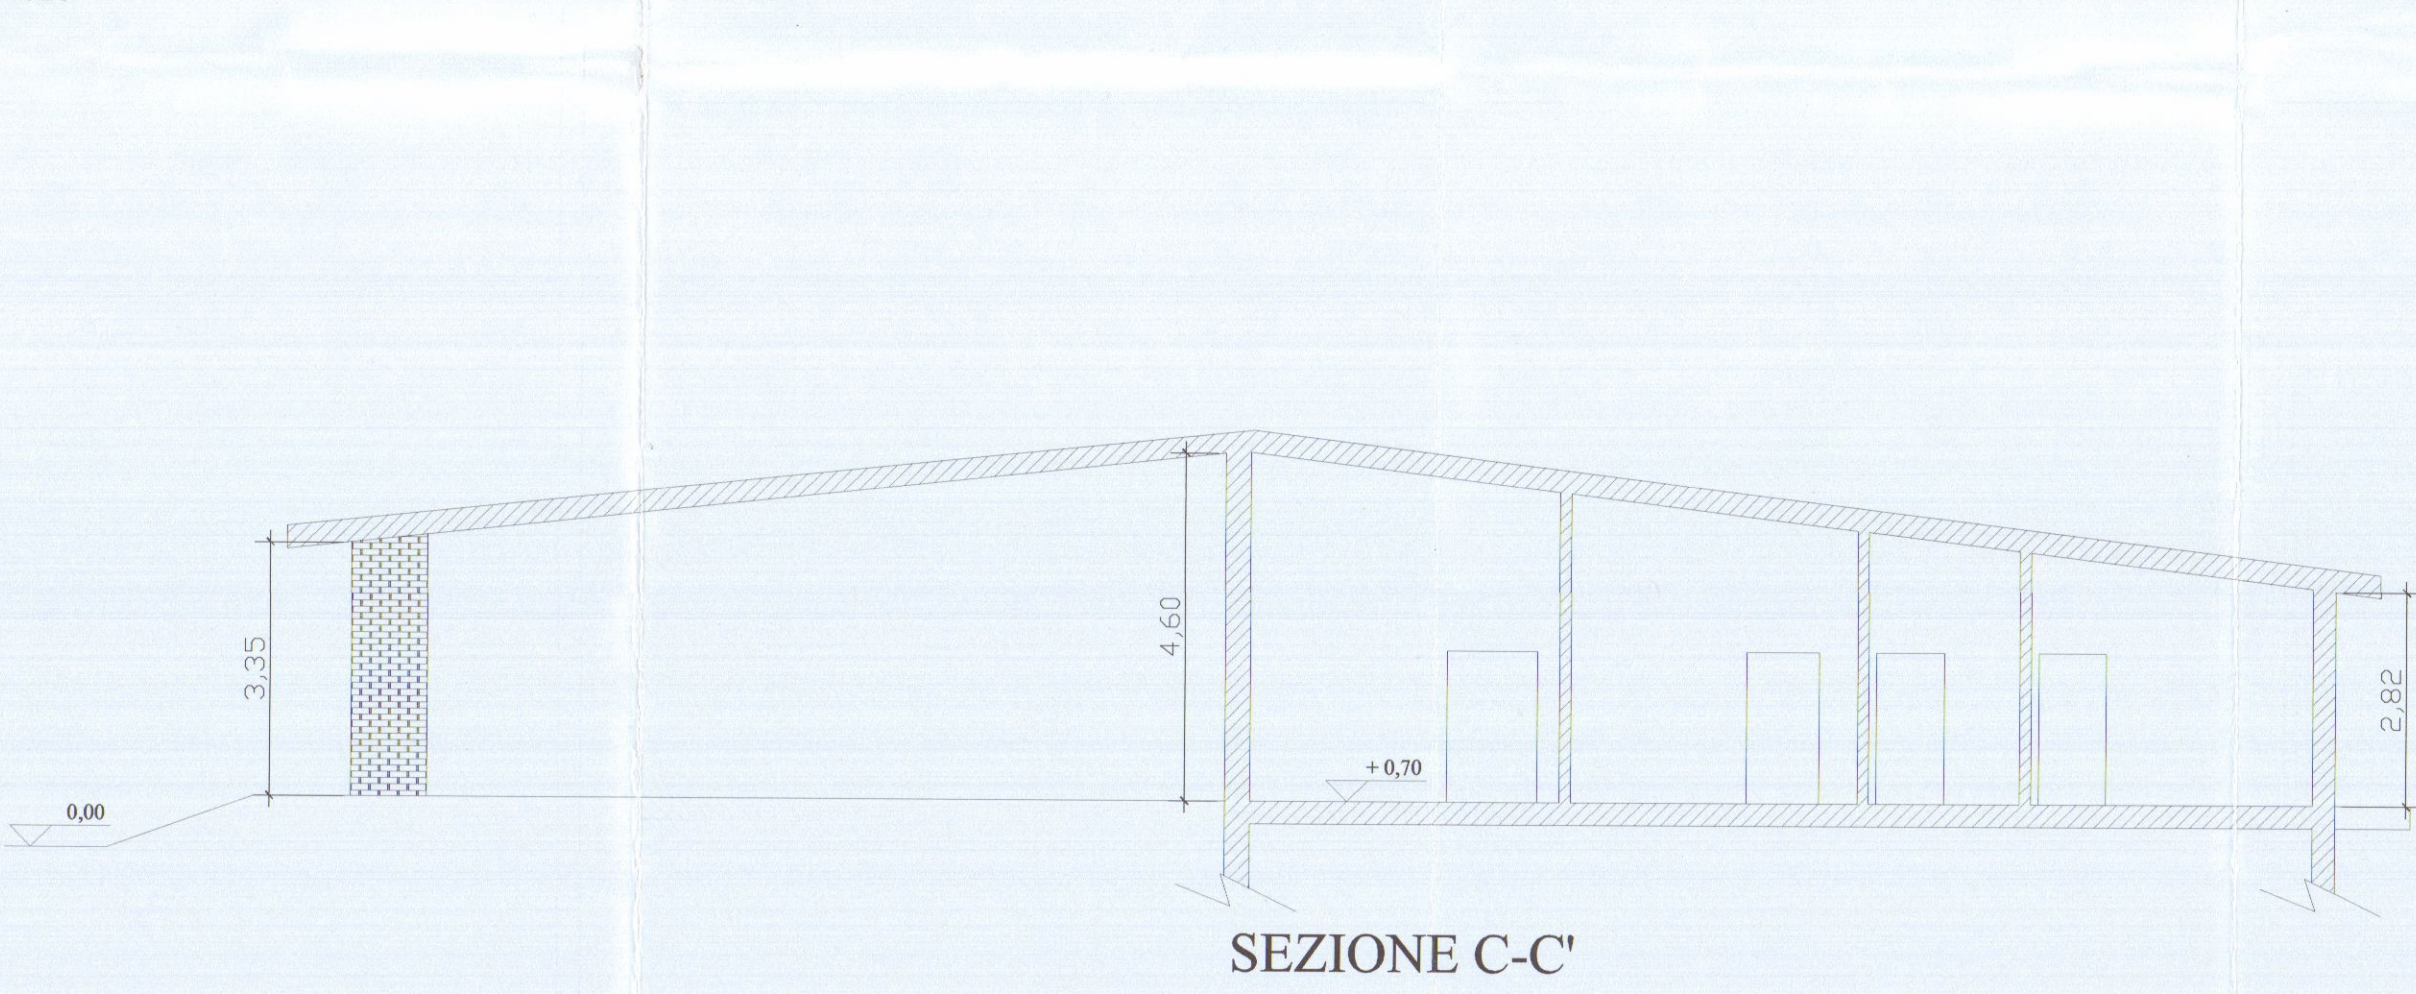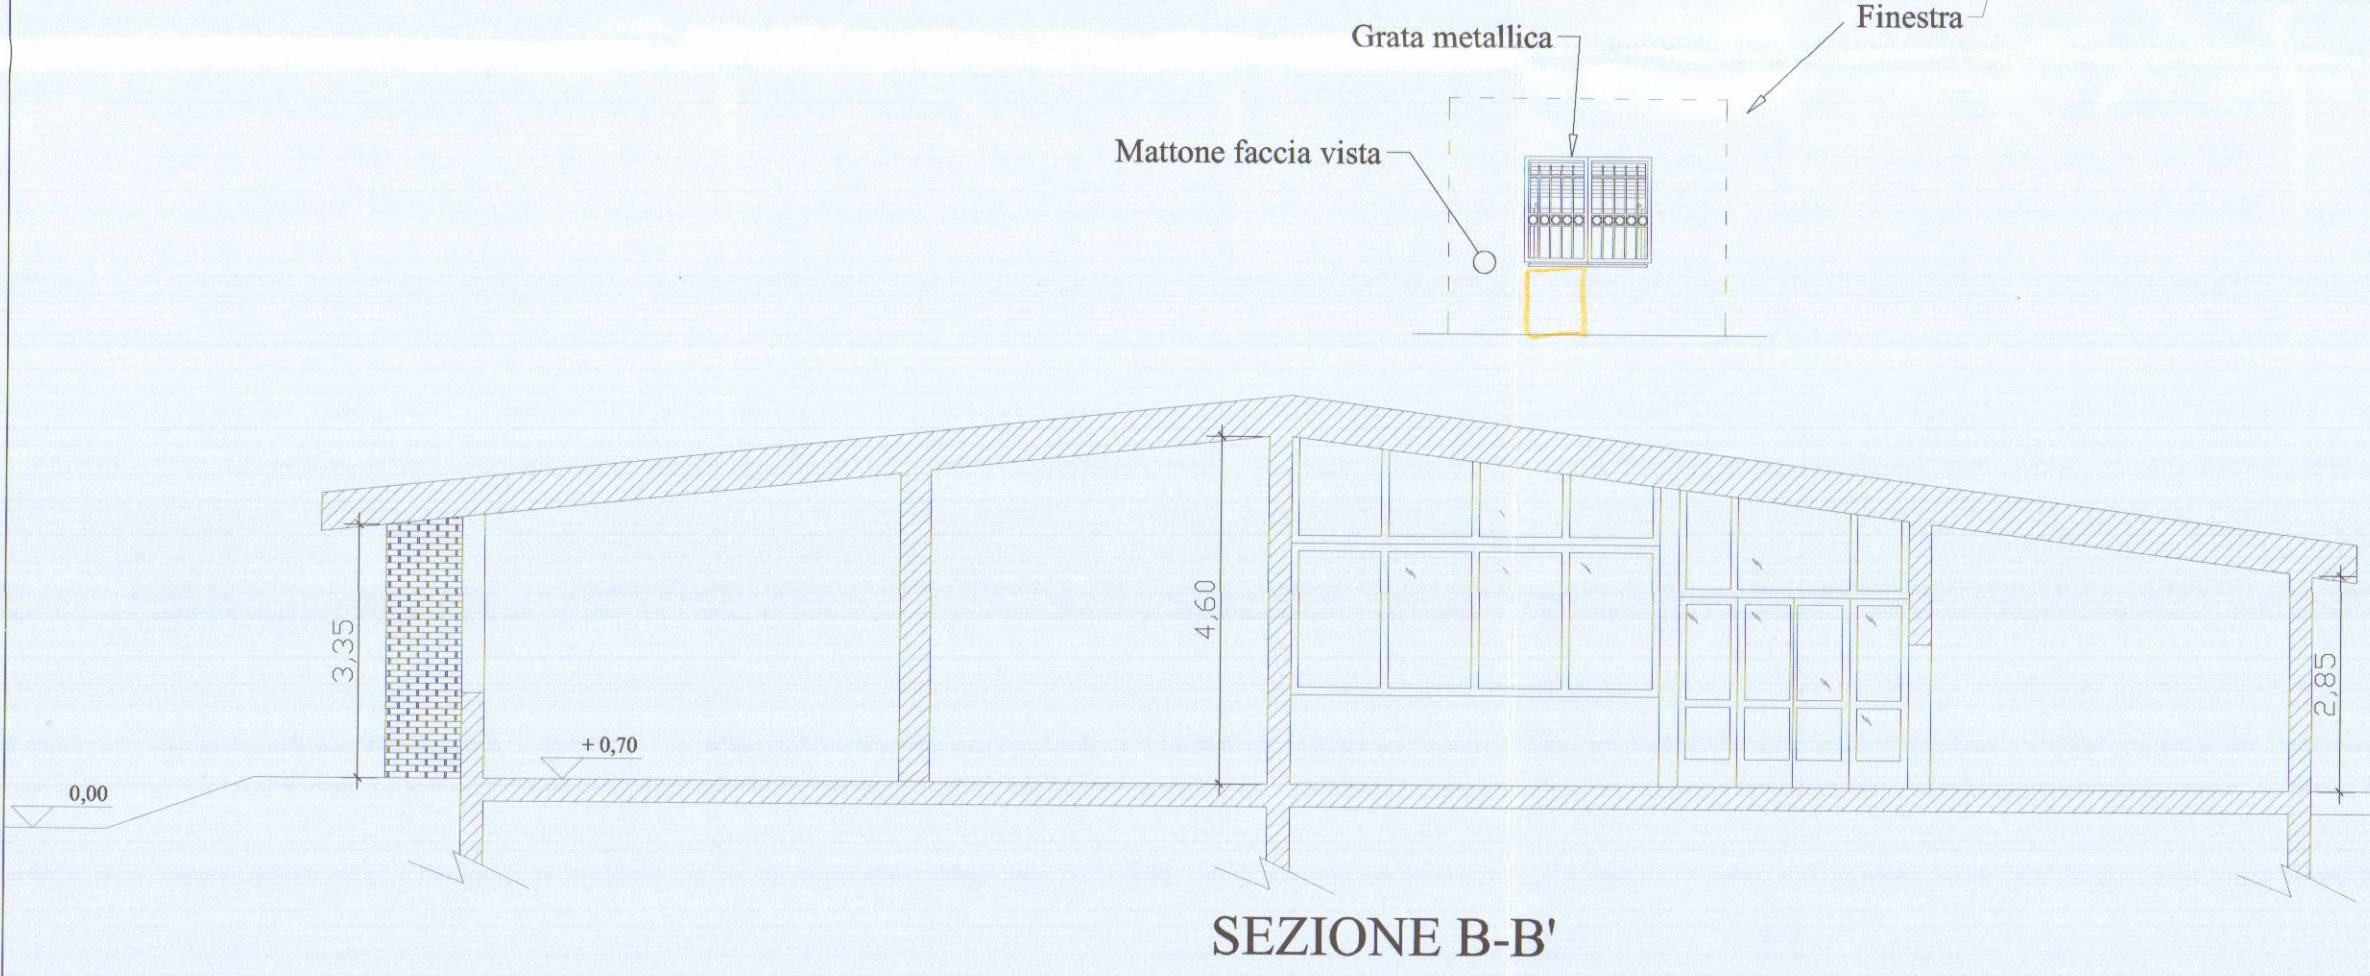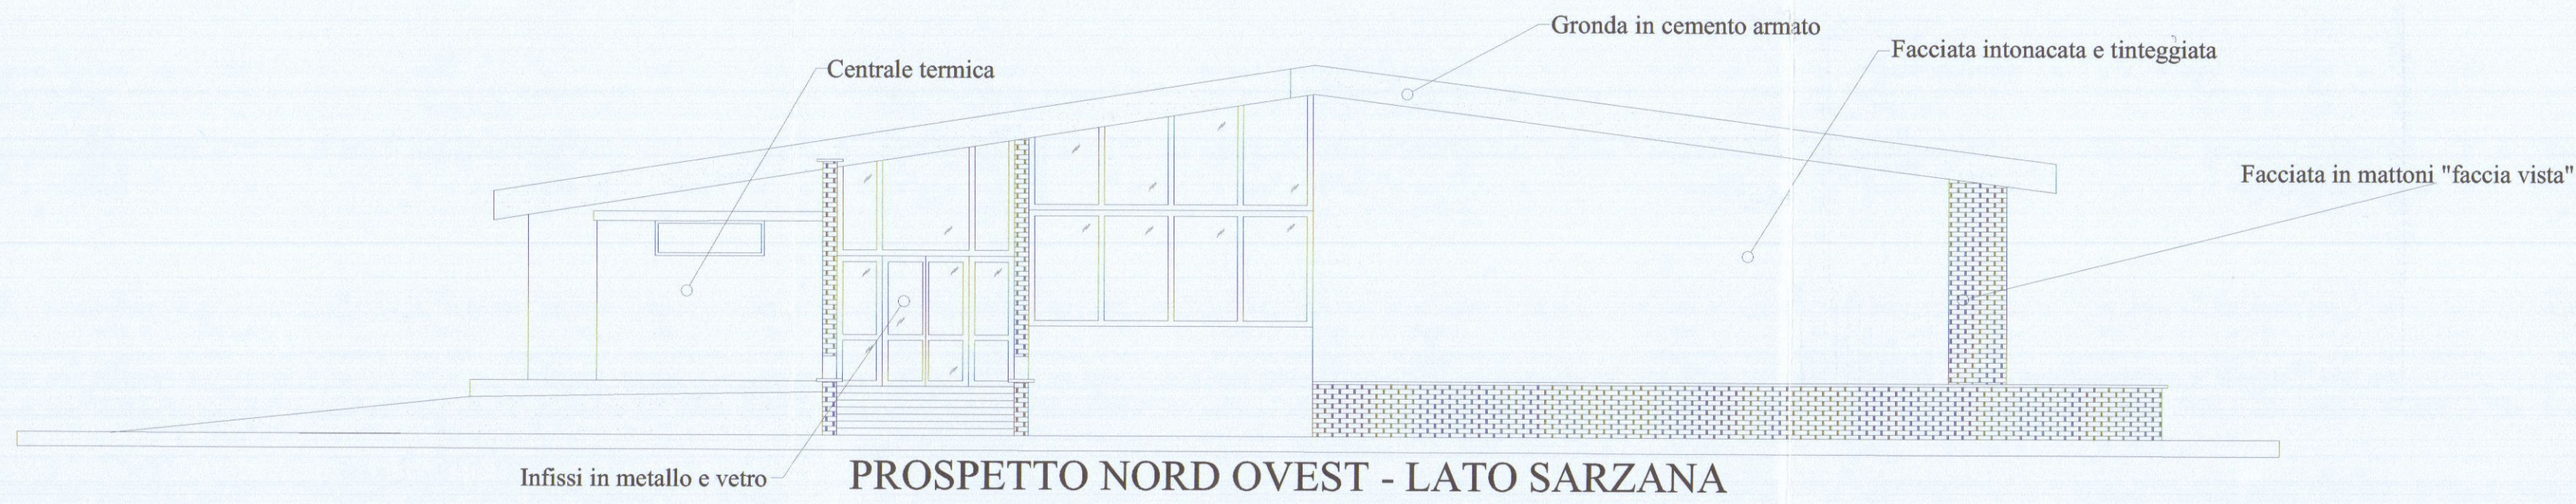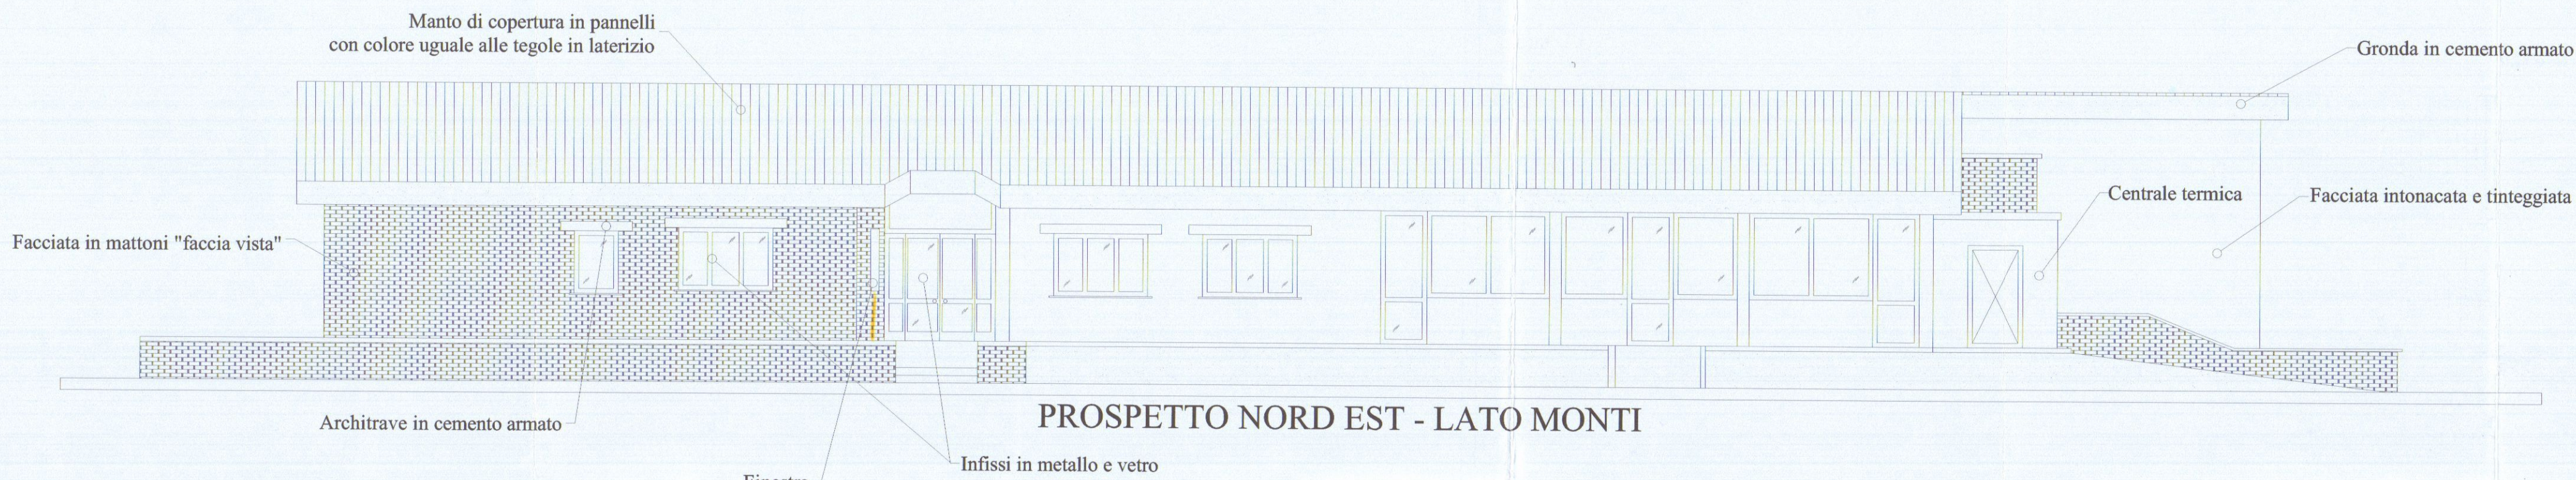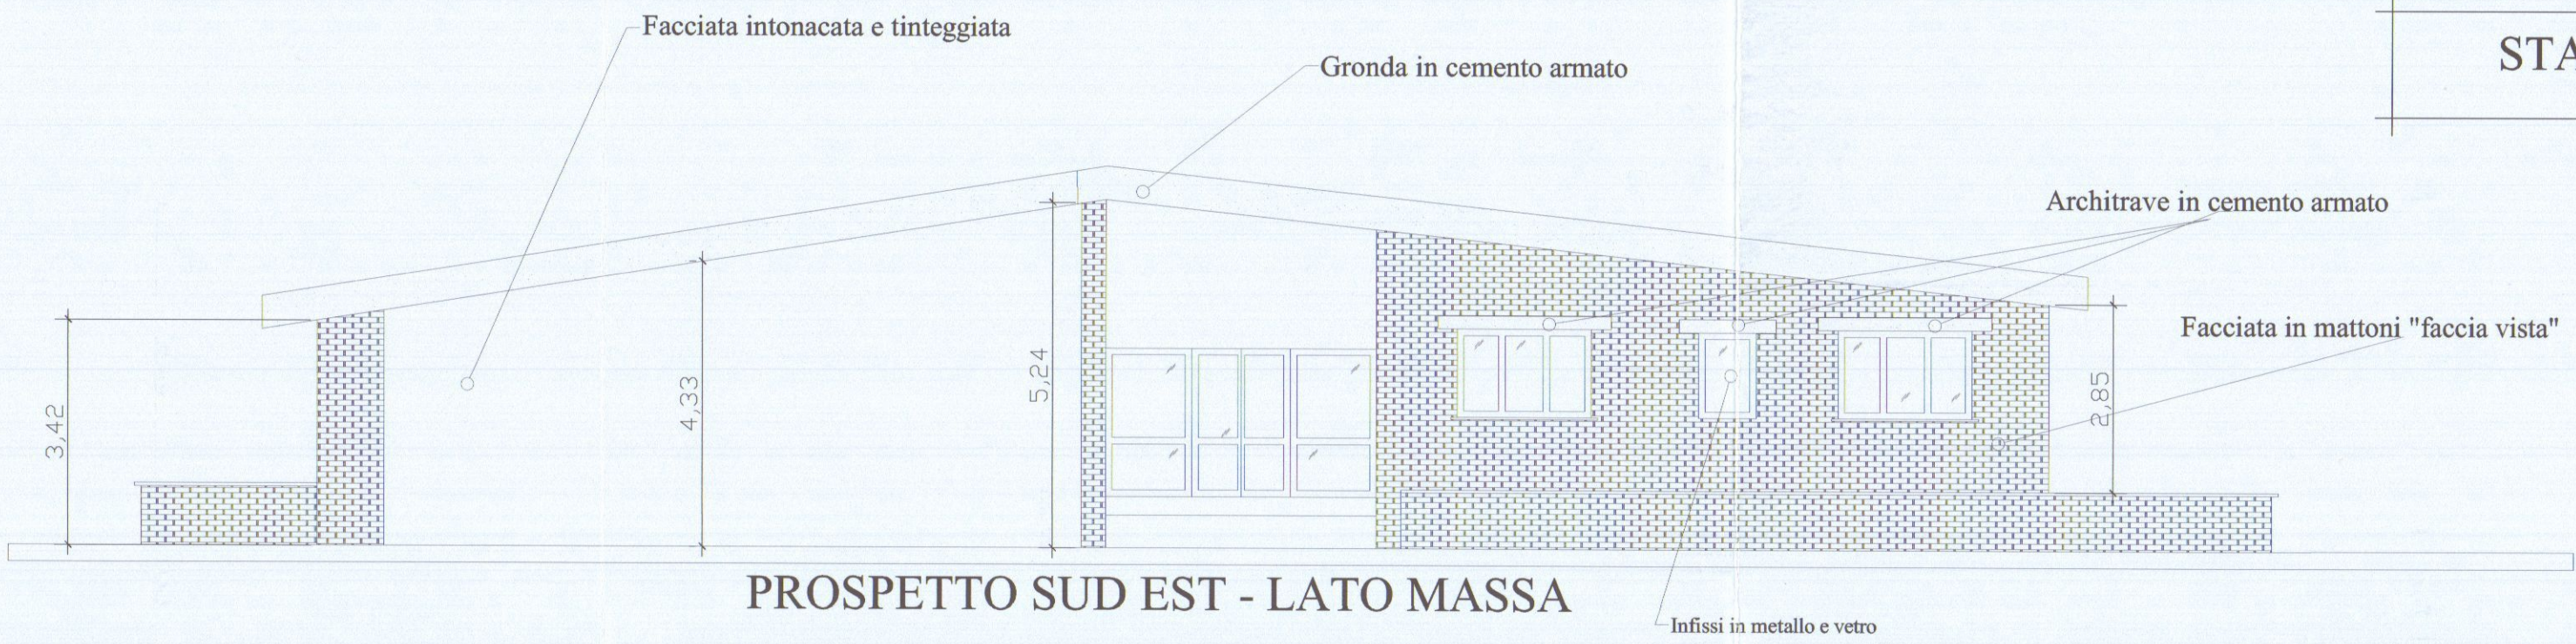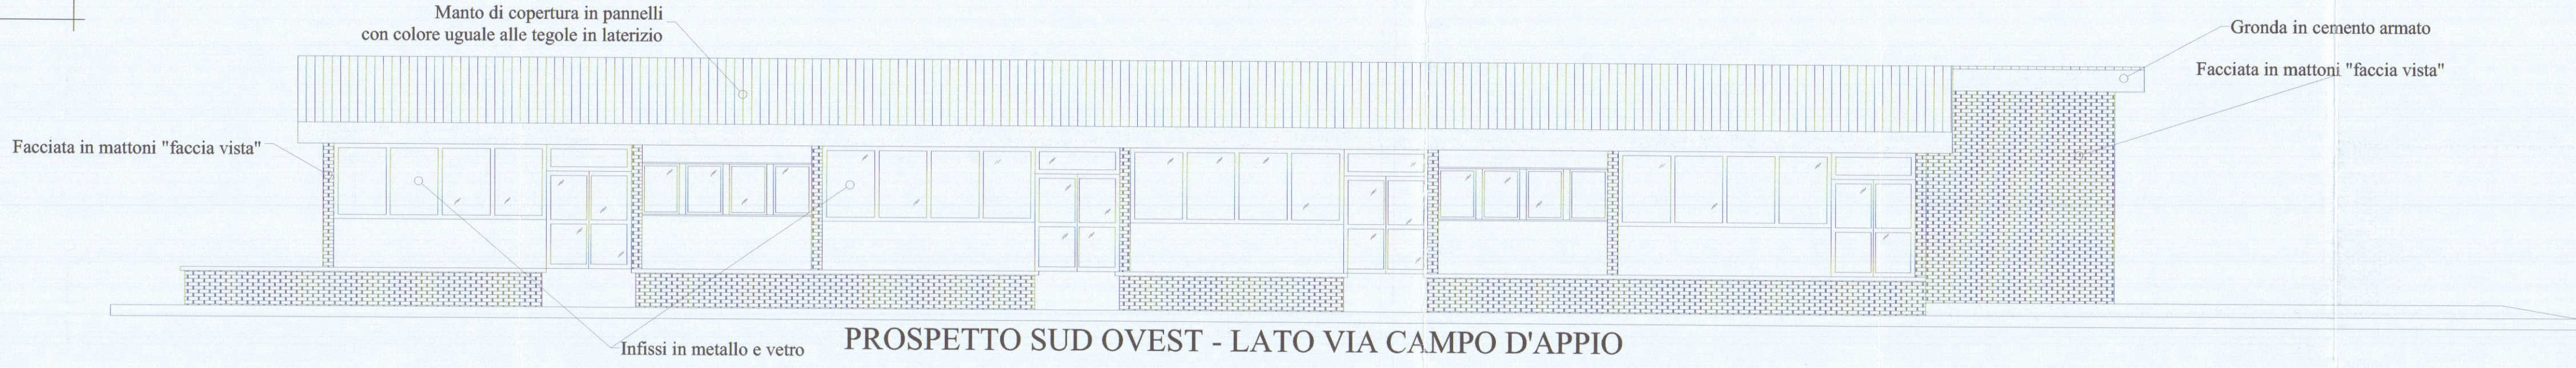

COMUNE di CARRARA

SCUOLA DELL'INFANZIA "CARLO FINELLI"
I.P.A.B. - Eretto in Ente Morale con Regio Decreto n° 1578 del 07 agosto 1925
PI = 00649781459 - CF = 82000980456

Ampliamento per la realizzazione di nuova mensa
Ubicazione: Via Marina, 4 - 54031 loc. Avenza
Dati catastali: foglio 81, mappale 393

STATO ATTUALE - STATO MODIFICATO
Prospetti - Sezioni
Scala: 1:100

Tavola n°

4

Spazio per l'ufficio

15 GEN 2009

Progettato da: Geometra Giuseppe Mele, Via Lunense, 30 bis
Marina di Carrara 54036 (MS) - ☎ 0585 630625 - Fax 0585 785378


Data
Maggio 2007


Il Committente

Scuola dell'Infanzia "Carlo Finelli"
(Firma)

Il Tecnico

(Firma)

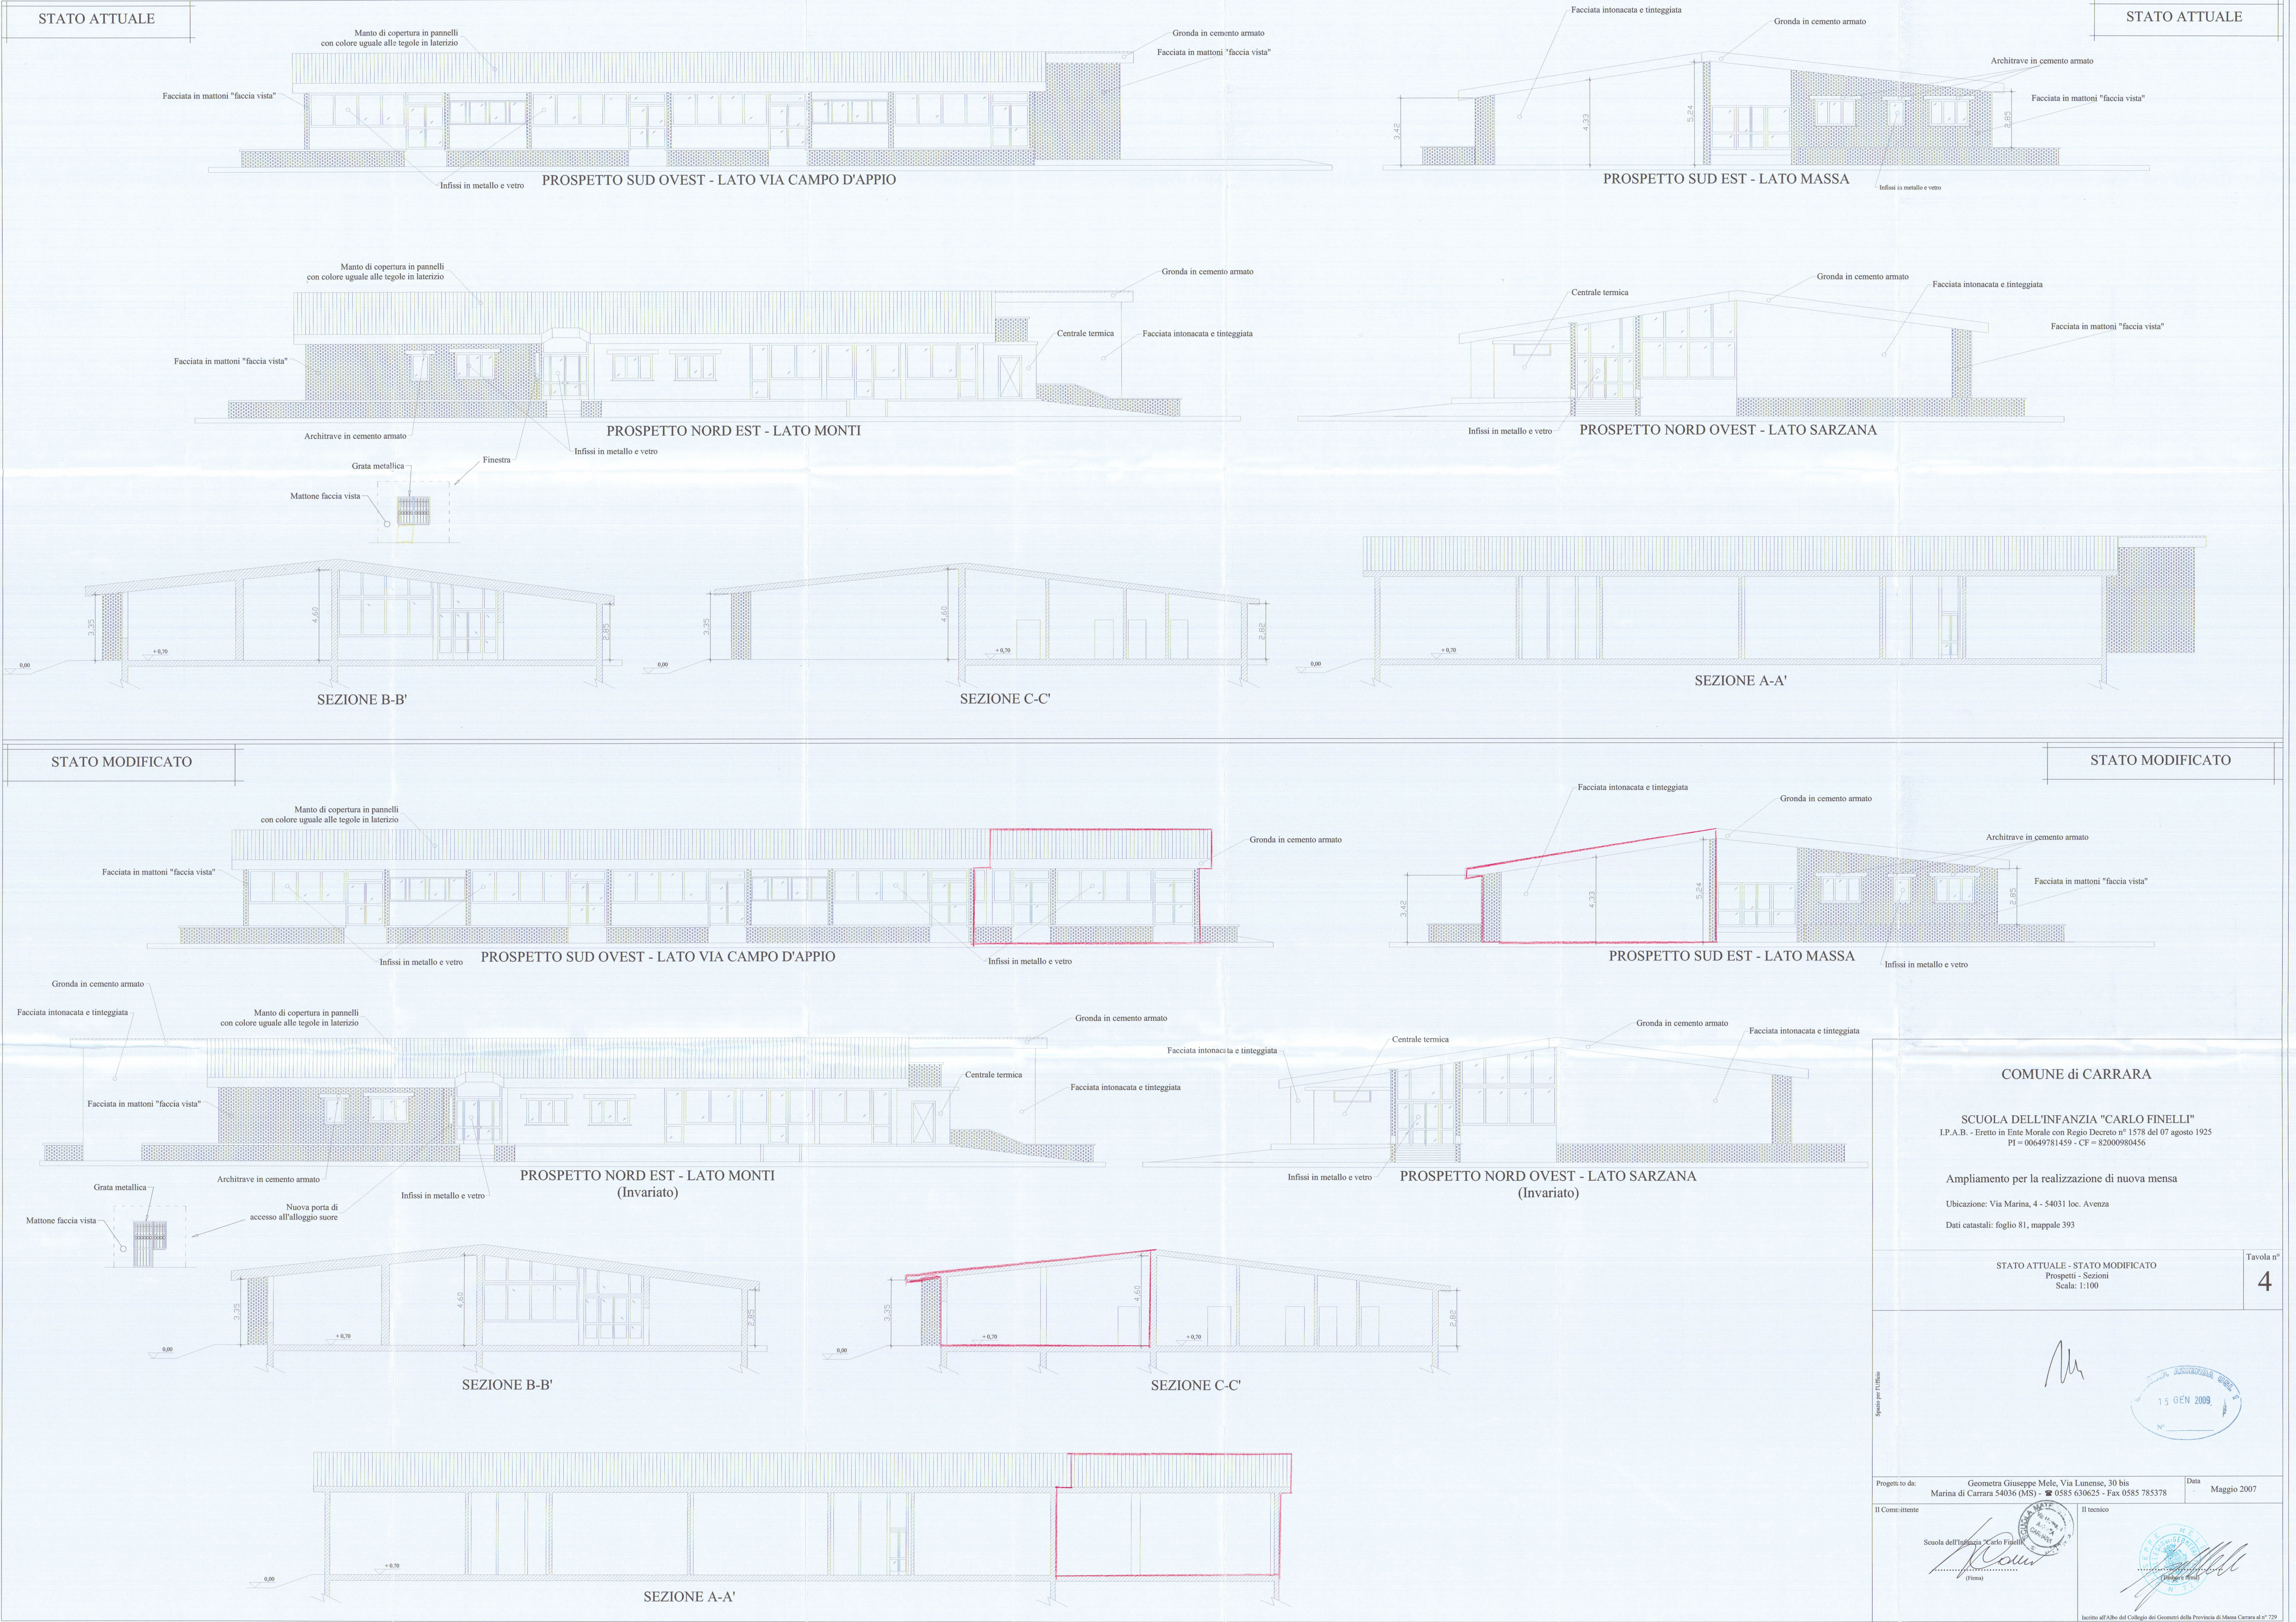

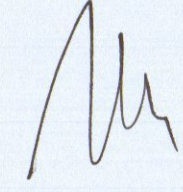COMUNE di CARRARA		
SCUOLA DELL'INFANZIA "CARLO FINELLI" I.P.A.B. - Eretto in Ente Morale con Regio Decreto n° 1578 del 07 agosto 1925 PI = 00649781459 - CF = 82000980456		
Ampliamento per la realizzazione di nuova mensa		
Ubicazione: Via Marina, 4 - 54031 loc. Avenza		
Dati catastali: foglio 81, mappale 393		
STATO ATTUALE - STATO MODIFICATO Prospetti - Sezioni Scala: 1:100		Tavola n° 4
Spazio per l'Ufficio 		
Progetto da: Geometra Giuseppe Mele, Via Lunense, 30 bis Marina di Carrara 54036 (MS) - ☎ 0585 630625 - Fax 0585 785378	Data: Maggio 2007	
Il Committente: Scuola dell'infanzia "Carlo Finelli" (firma)	Il tecnico: (firma)	
Inscritto all'Albo dei Geometri della Provincia di Massa Carrara al n° 729		