





Foglio 101 Mapp. 498

VALORI DI PROGETTO			
	SUPERFICIE(mq)	SUP. Aero illuminante (mq)	Rapporto
SOGGIORNO	13,24	2,36	0,178>1/8
WC	6,60	1,47	0,220>1/8
CAMERA 1	15,10	2,15	0,142>1/8
CAMERA 2	11,00	1,80	0,164>1/8
CUCINA	10,40	3,72	0,357>1/8
DISIMPEGNO	6,10		

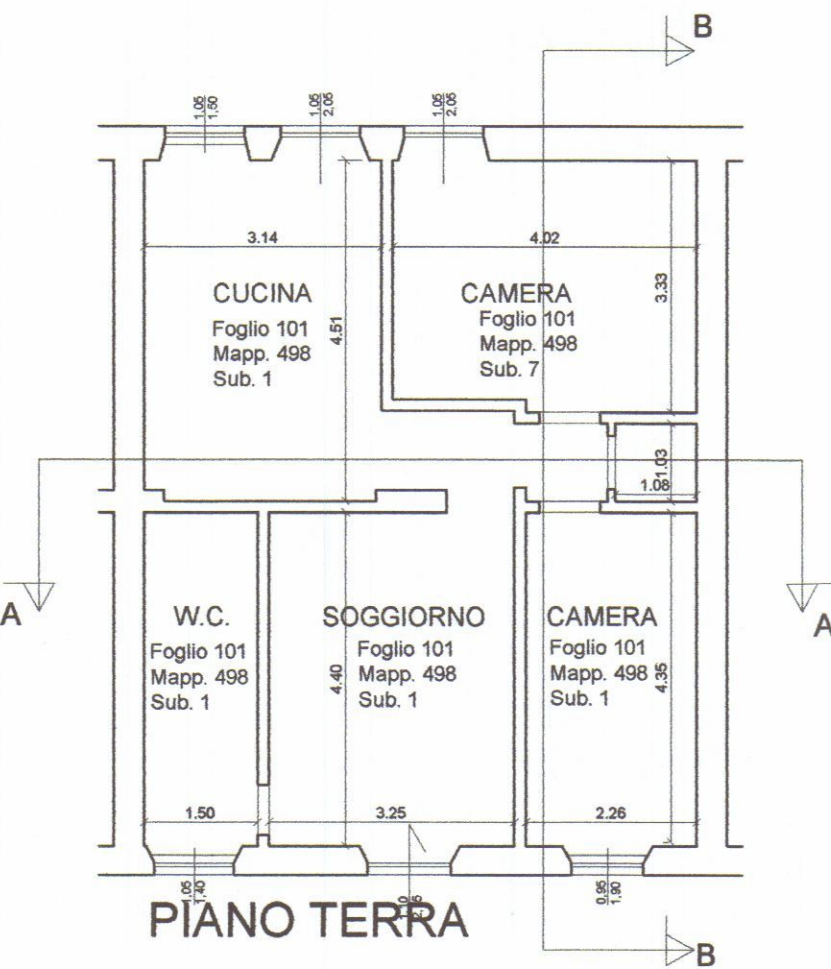


VIA FELICE CAVALLOTTI

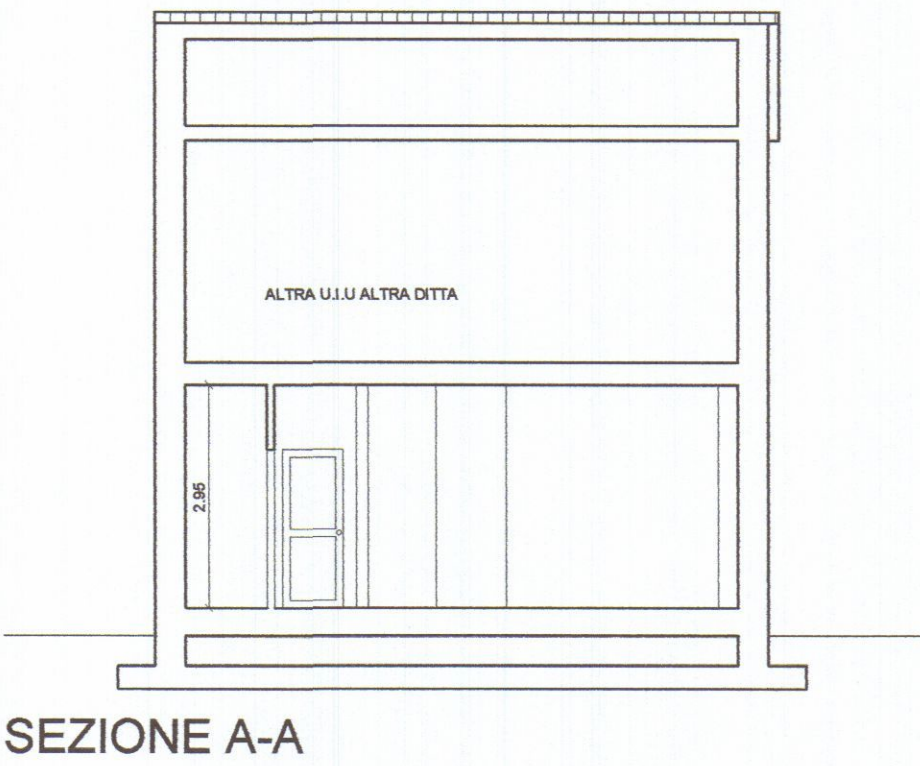

SEZIONE A-A




SEZIONE B-B

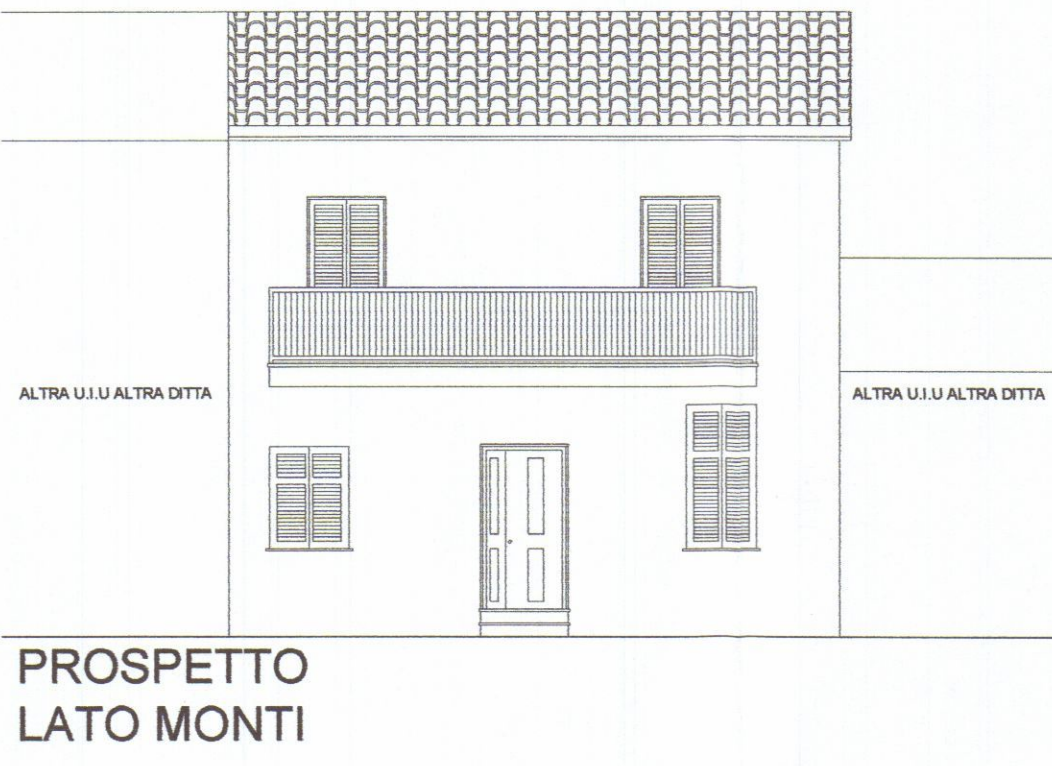


PROSPETTO LATO MONTI



PROSPETTO LATO MARE

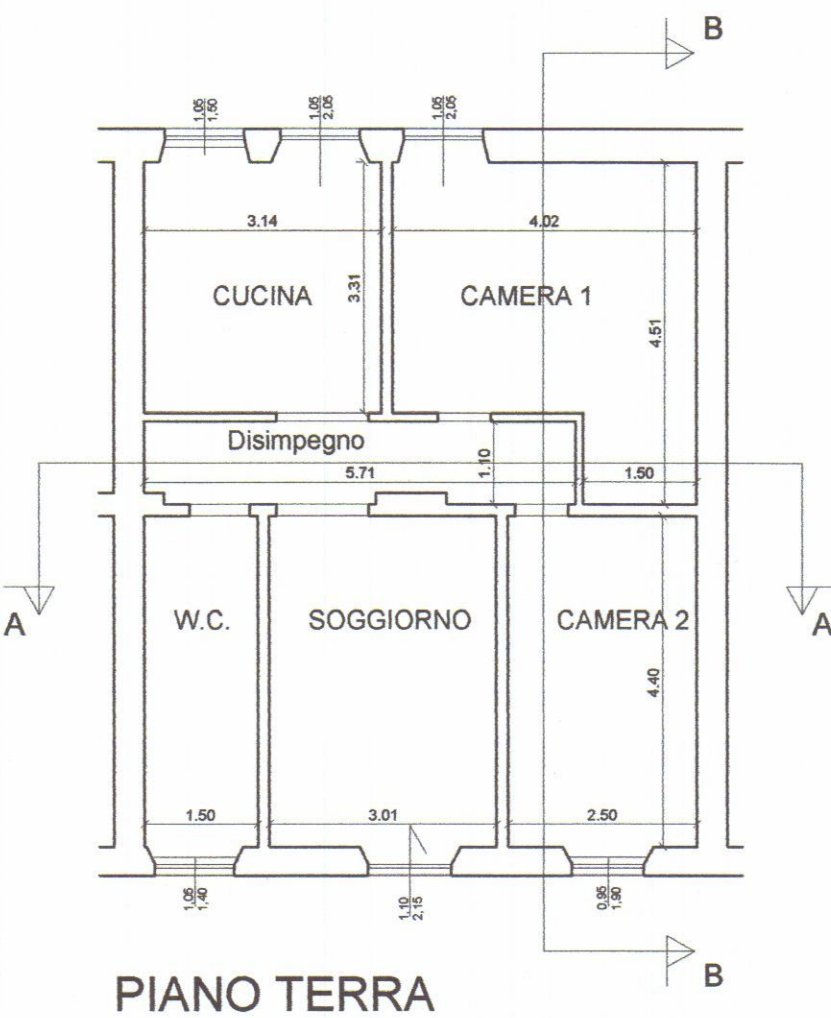


PIANO TERRA

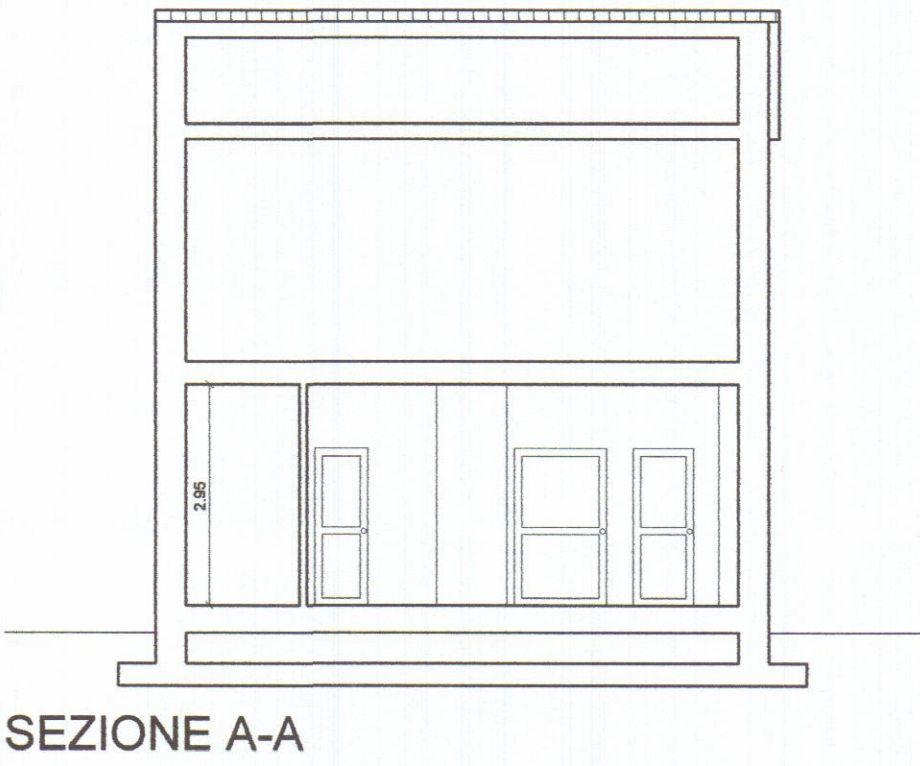

SEZIONE A-A




SEZIONE B-B

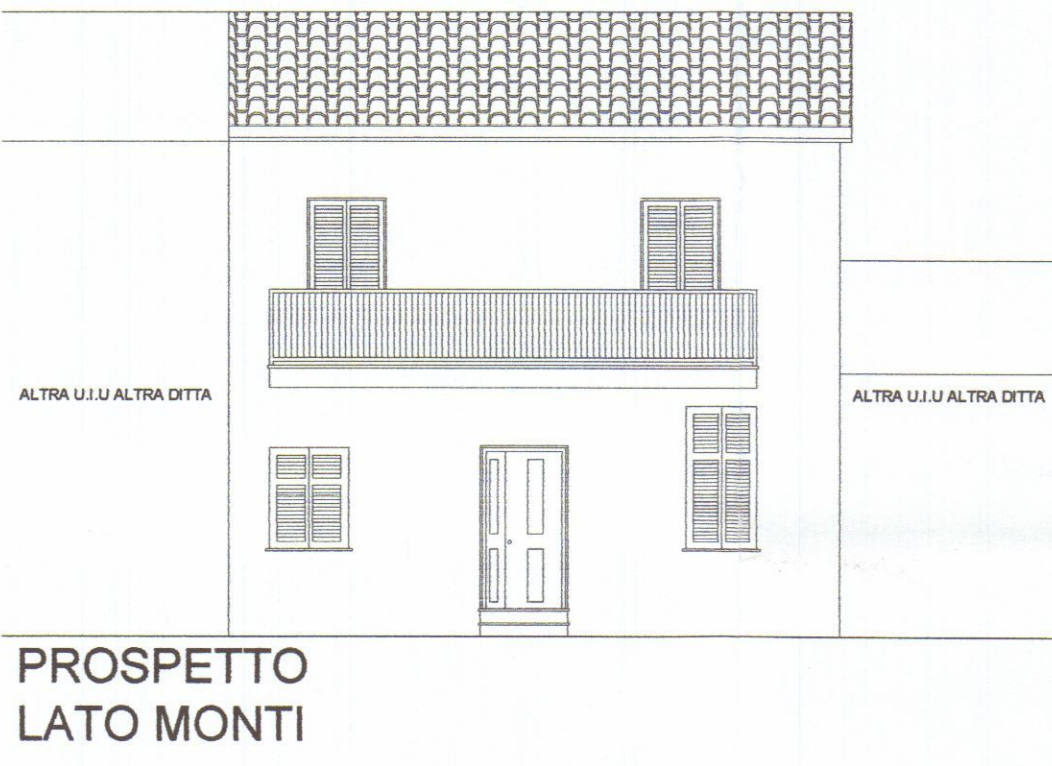


PROSPETTO LATO MONTI




PROSPETTO LATO MARE

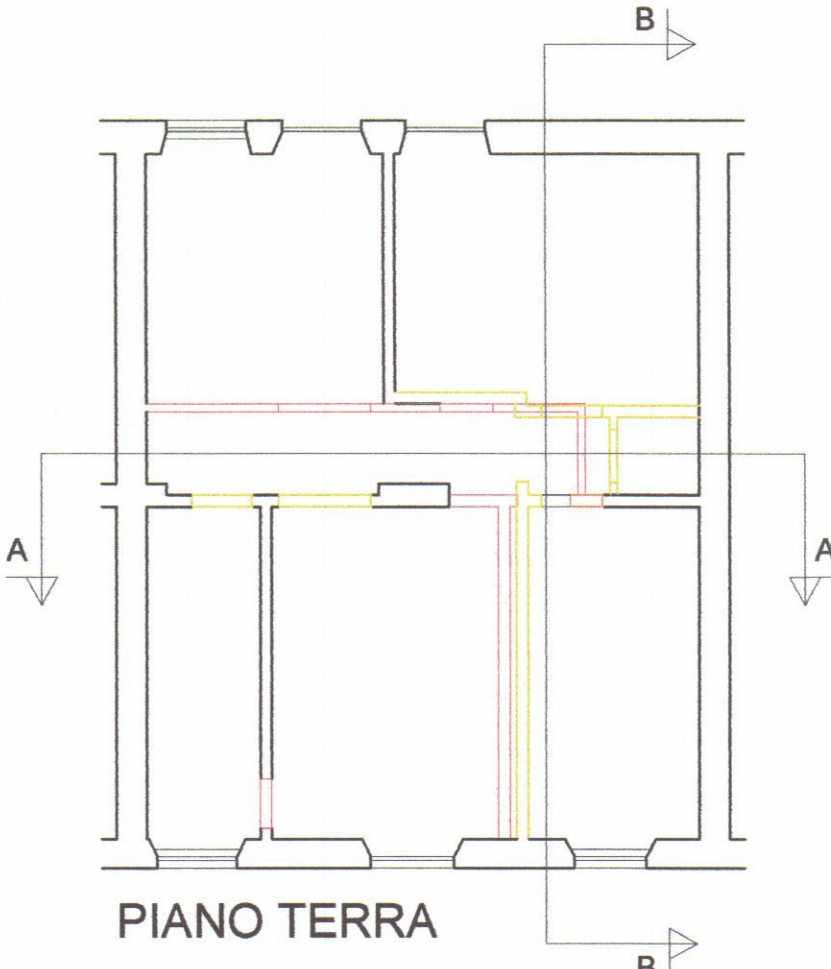


PIANO TERRA

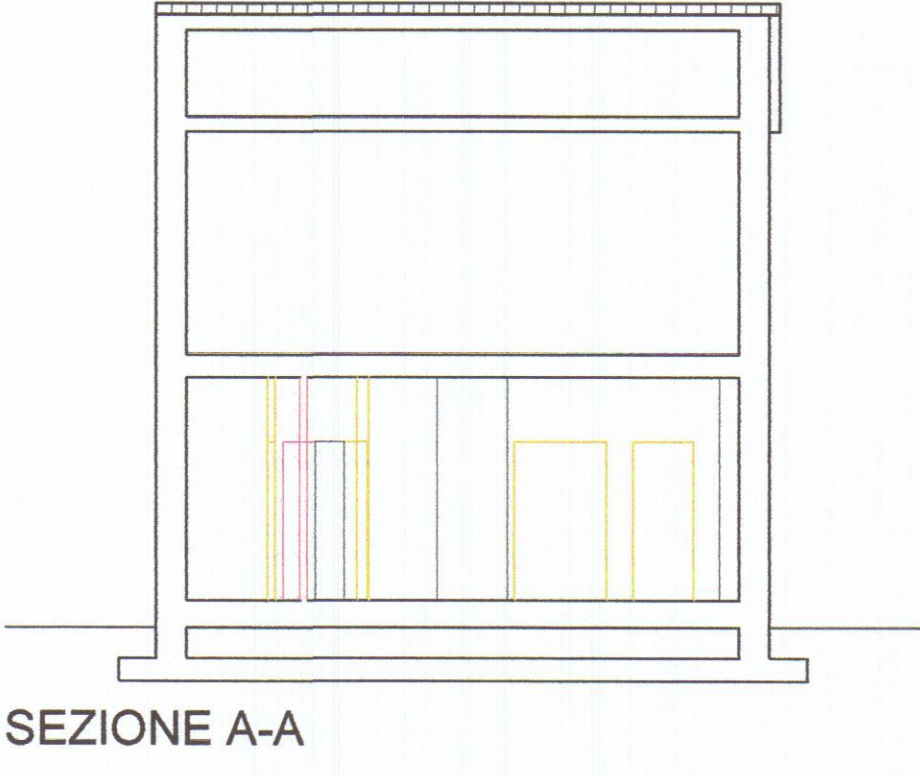

SEZIONE A-A

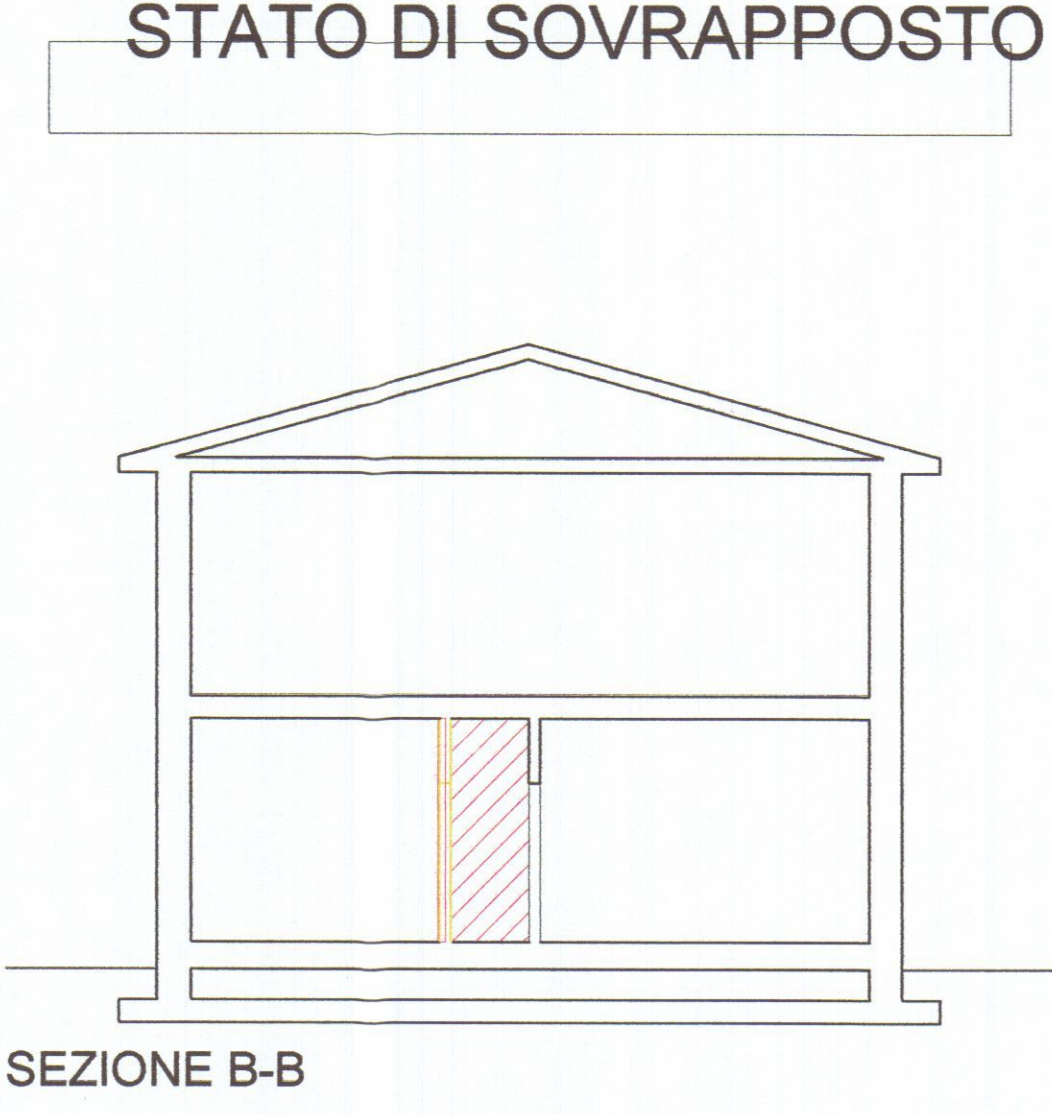

SEZIONE B-B

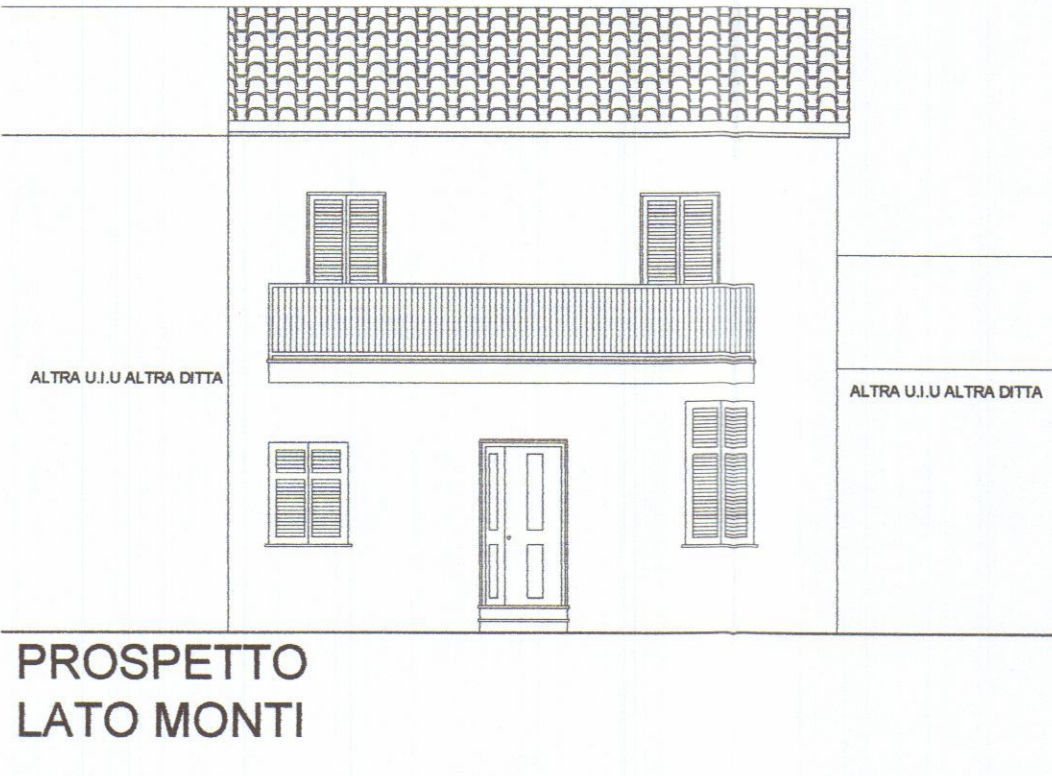

PROSPETTO LATO MONTI



PROSPETTO LATO MARE

STUDIO TECNICO
Via Campo D'Appio n.32 Avenza Carrara
Geom. Eva Pollina

1
TAVOLA
SCALA: 1:100

**RIDISTRIBUZIONE DEGLI SPAZI INTERNI E FUSIONE
DEL SUB.1 CON IL SUB.7 PER FORMAZIONE DI UNICA
UNITA' ABITATIVA IN VIA F.CAVALLOTTI 19**

OGGETTO

PIANTE PROSPETTI E SEZIONI

DATA: 26 LUGLIO 2012
AGG.
DIS.
PROT.

COMMITTENTI

Guido Pizzochero, Ottavio Mario Ernesto Pizzochero,
Maria Pizzochero

