

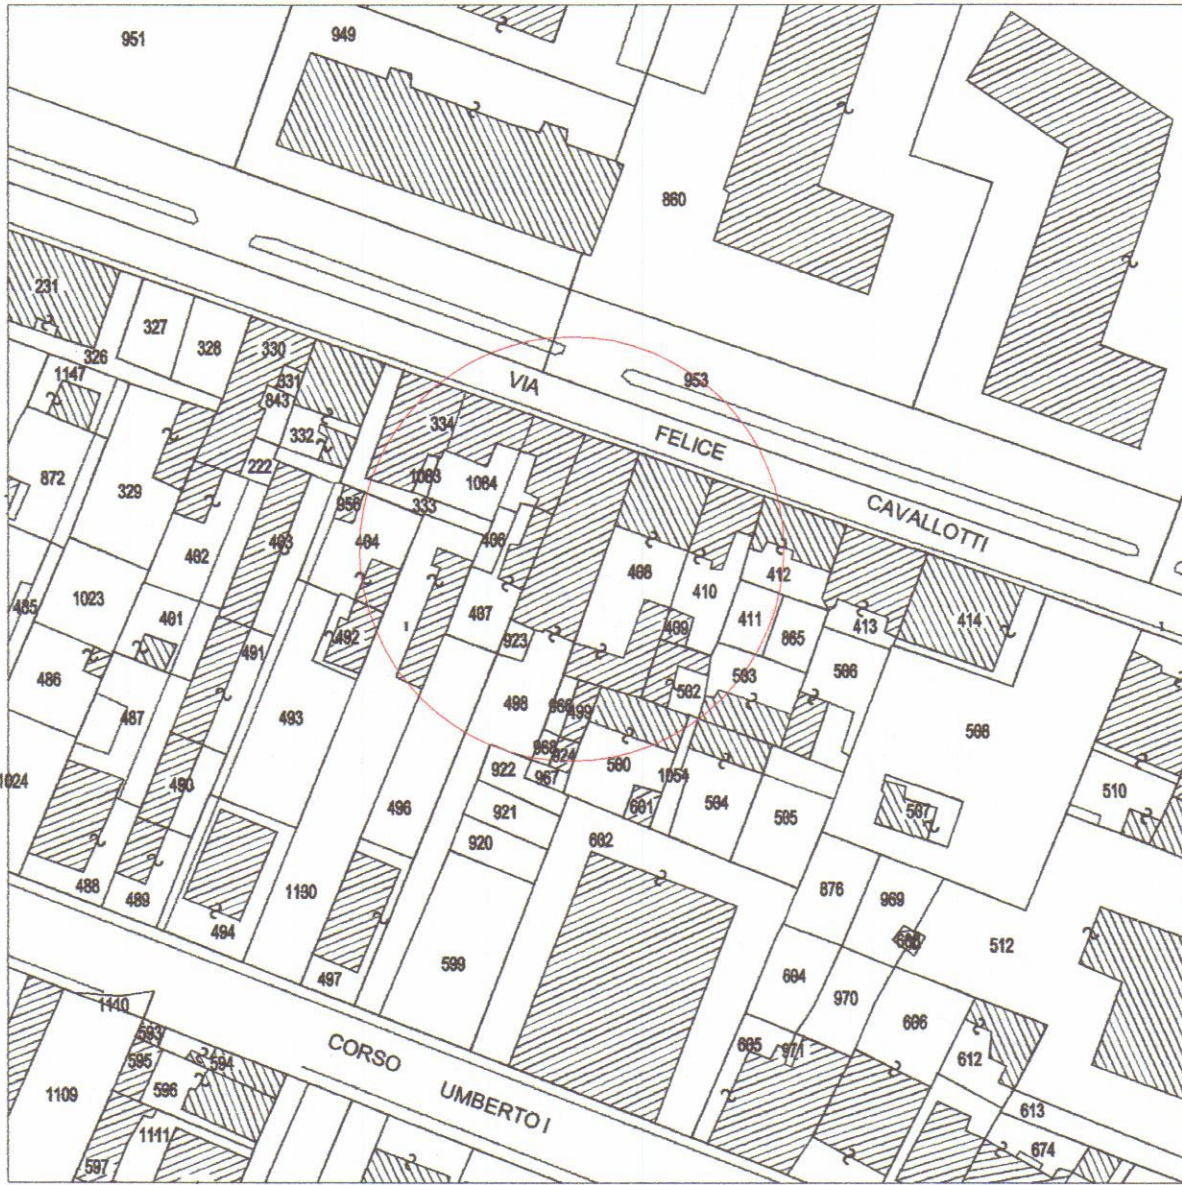
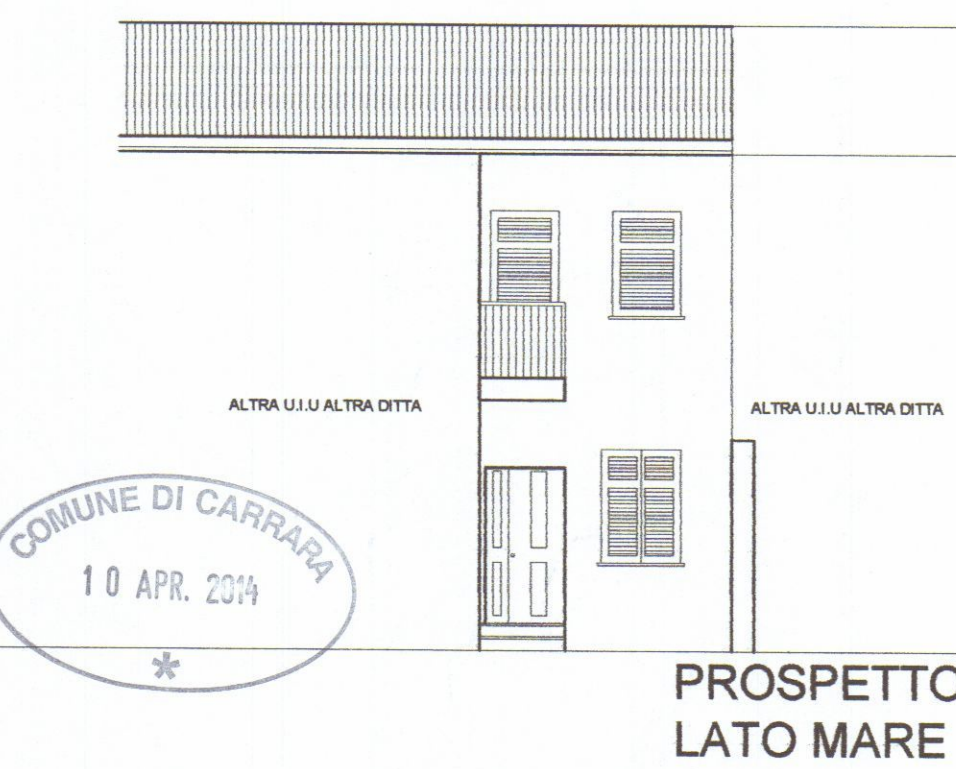
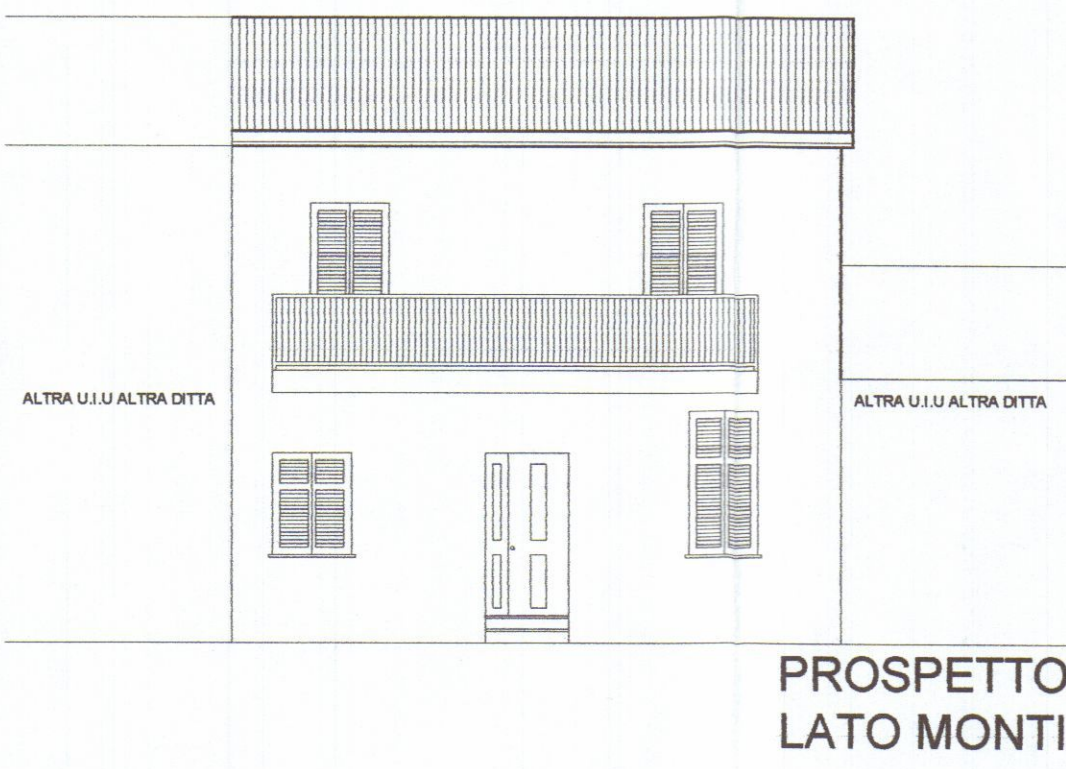
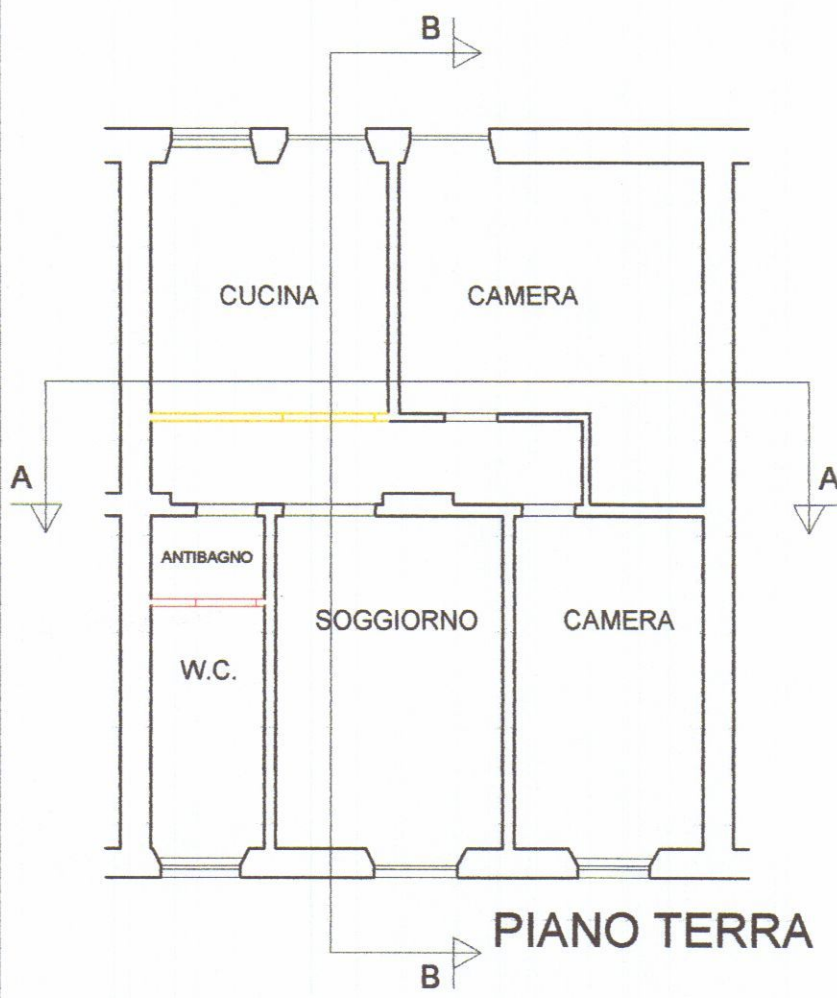
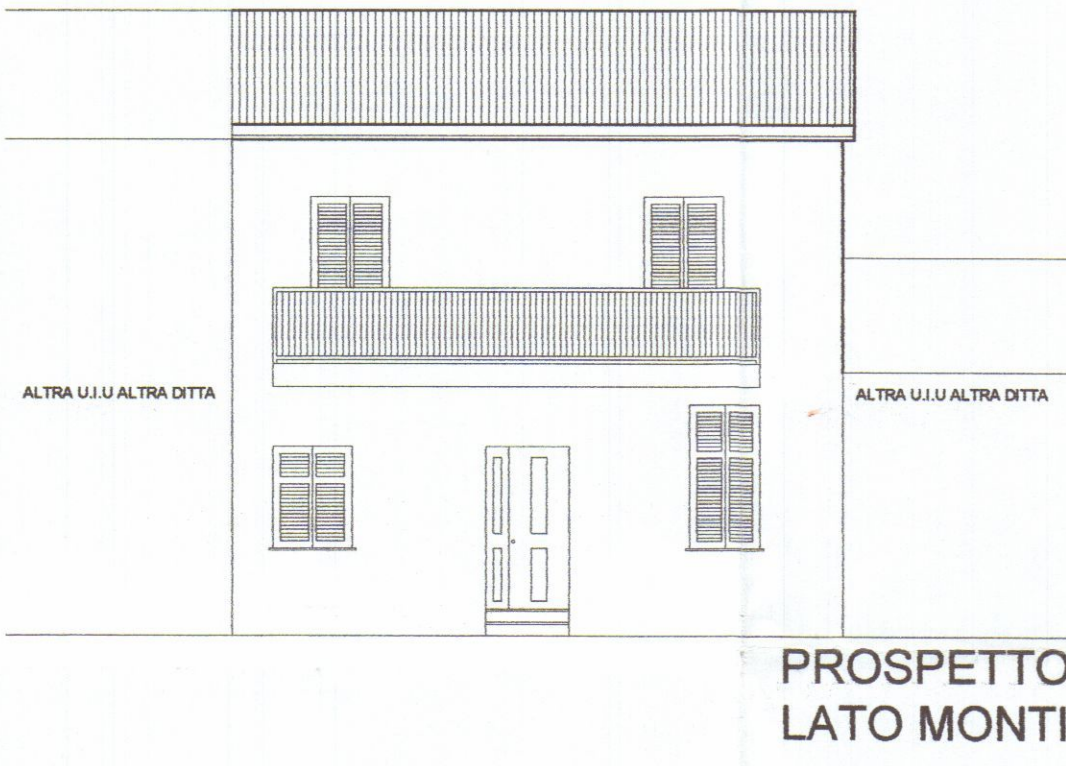
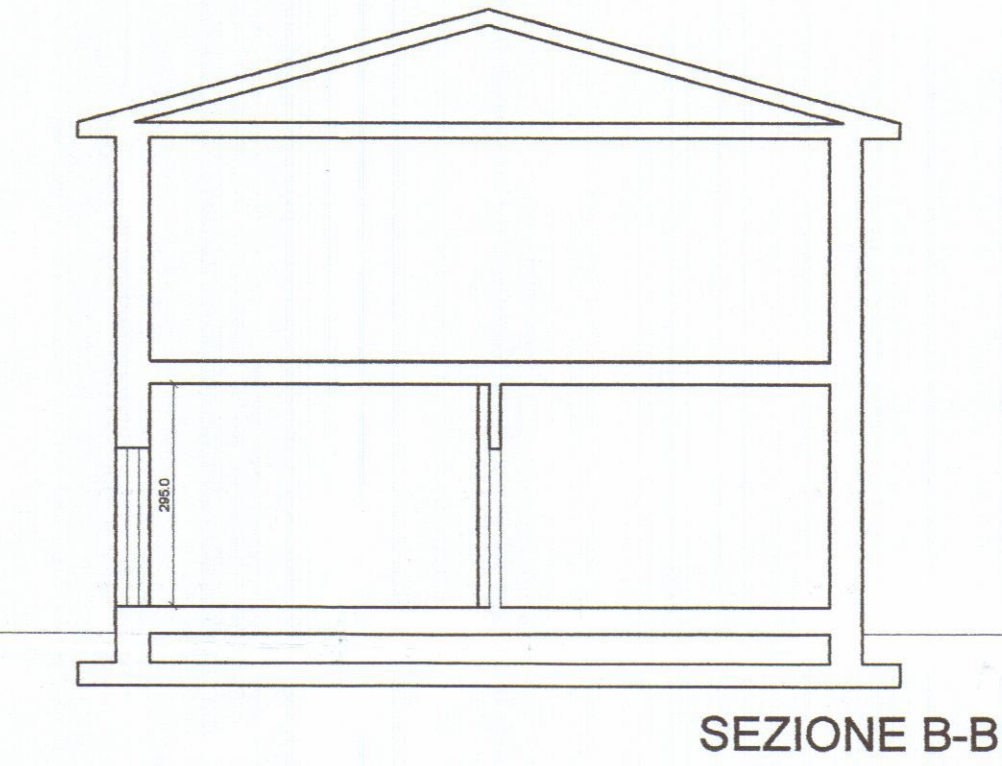
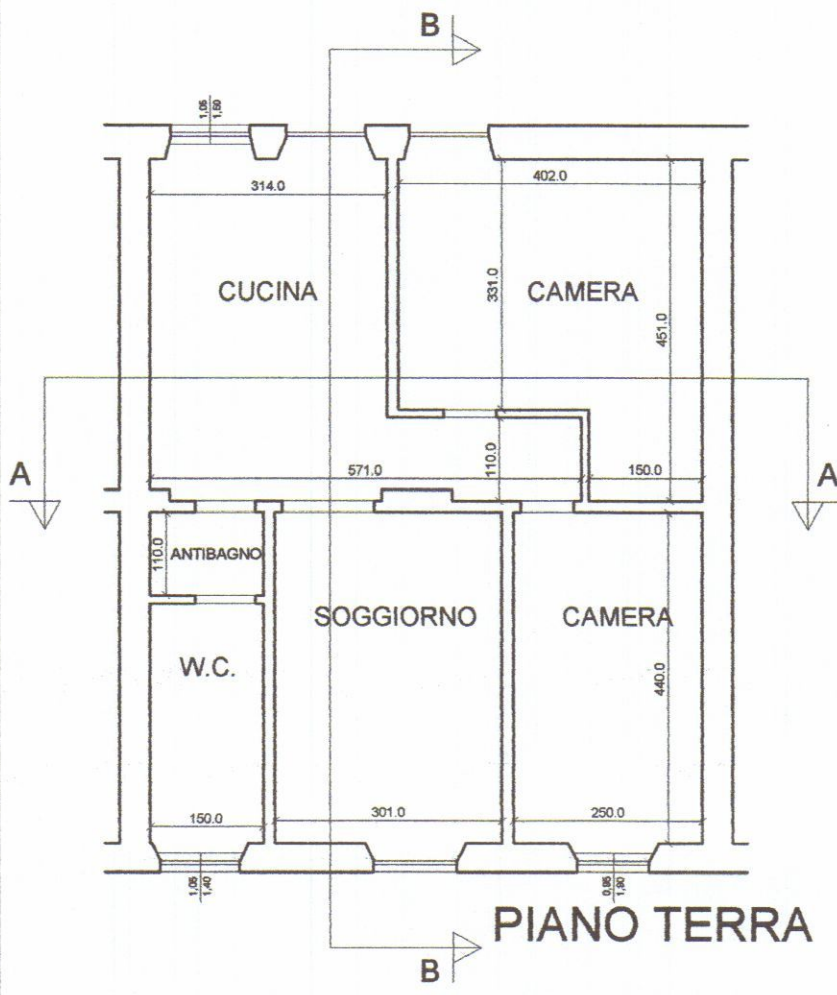
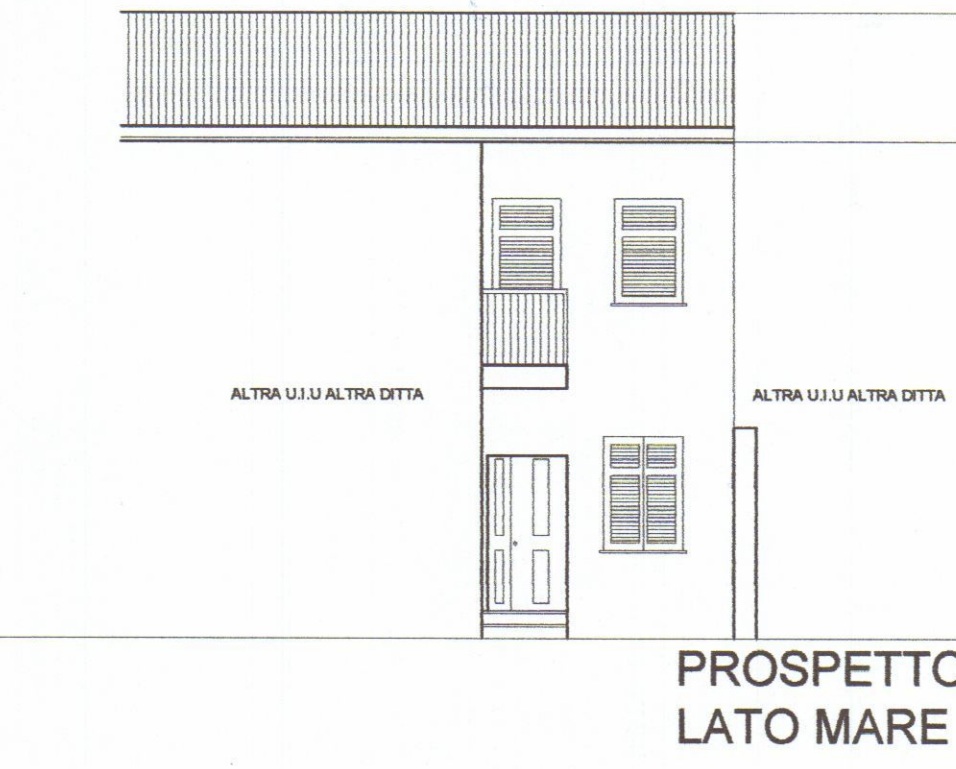


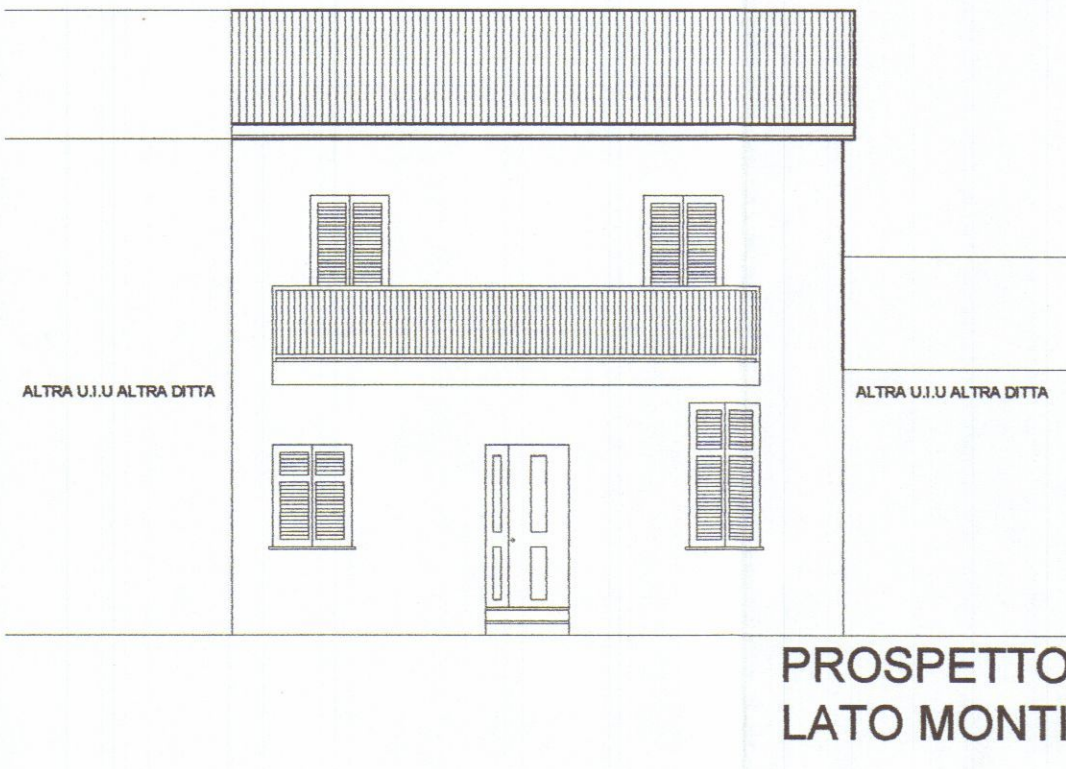

Foglio 101 Mapp. 498

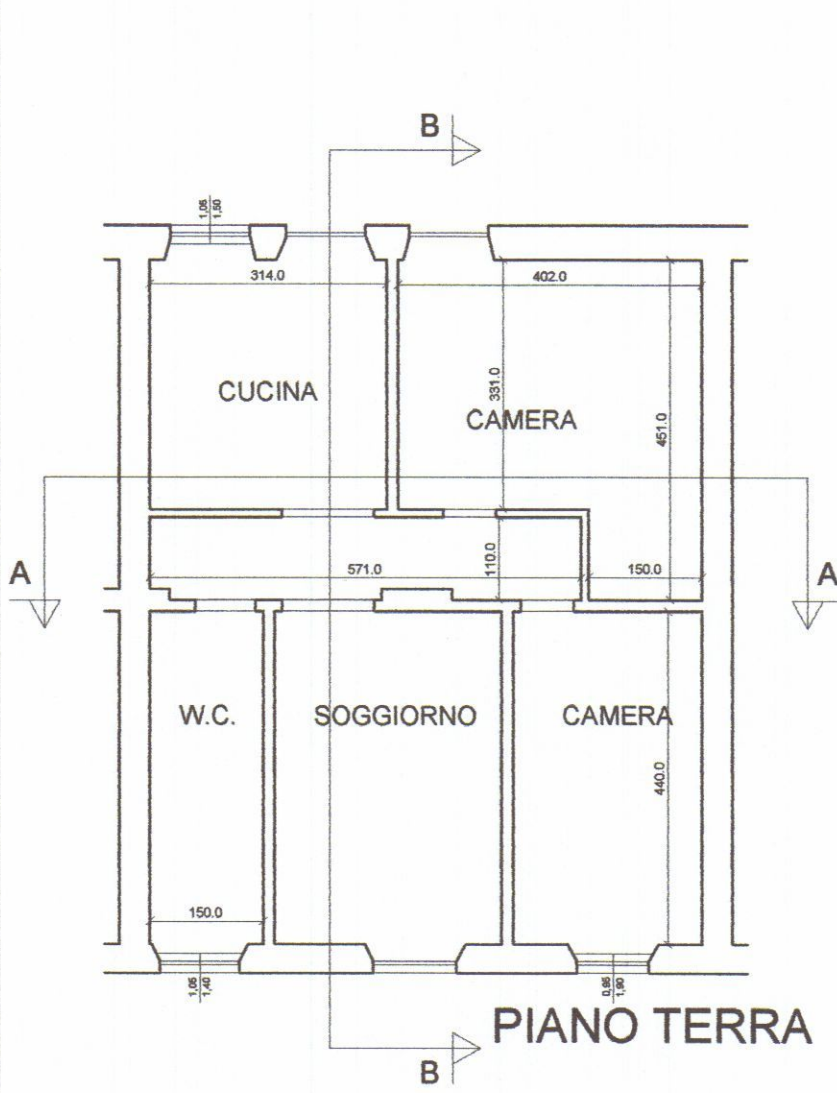

COMUNE DI CARRARA
10 APR. 2014

ORDINE DEGLI INGEGNERI
DELLA PROVINCIA DI MASSA-CARRARA
Dott. GIANNI BUTERA
SEZIONE A - N° 513
Ingegnere civile ambientale ed edile
Ingegnere dell'edilizia

		STUDIO TECNICO Via Campo D'Appio n.32 Avenza Carrara Ing. Gianni Butera - Geom. Eva Pollina		1 ✓ TAVOLA SCALA: 1:100	
RIDISTRIBUZIONE DEGLI SPAZI INTERNI E FUSIONE DEL SUB.1 CON IL SUB.7 PER FORMAZIONE DI UNICA UNITA' ABITATIVA IN VIA F.CAVALLOTTI 19-PRIMA VARIANTE					
OGGETTO		PIANTE PROSPETTI E SEZIONI		DATA: 04/10/2012	
COMMITTENTI		Guido Pizzochero, Ottavio Mario Ernesto Pizzochero, Maria Pizzochero		AGG.: DIA: PROT.:	