



PLANIMETRIA CATASTALE SCALA 1/1000

PREVISIONI DI PRG		PREVISIONI DI PROGETTO	
ZONA	C	IF	299 mc/mq
Ik	3 mc/mq	Hmax	12,25 m.
D.conf.	6,00 ML	D.conf.	> 6,00 ML
D.road.	12,00 ML	D.road.	12,00 ML
D.ROAD STRADA	≥ 3,00 ML	D.ROAD STRADA	≥ 3,00 ML
N°max PIANI	4	N°max PIANI	4

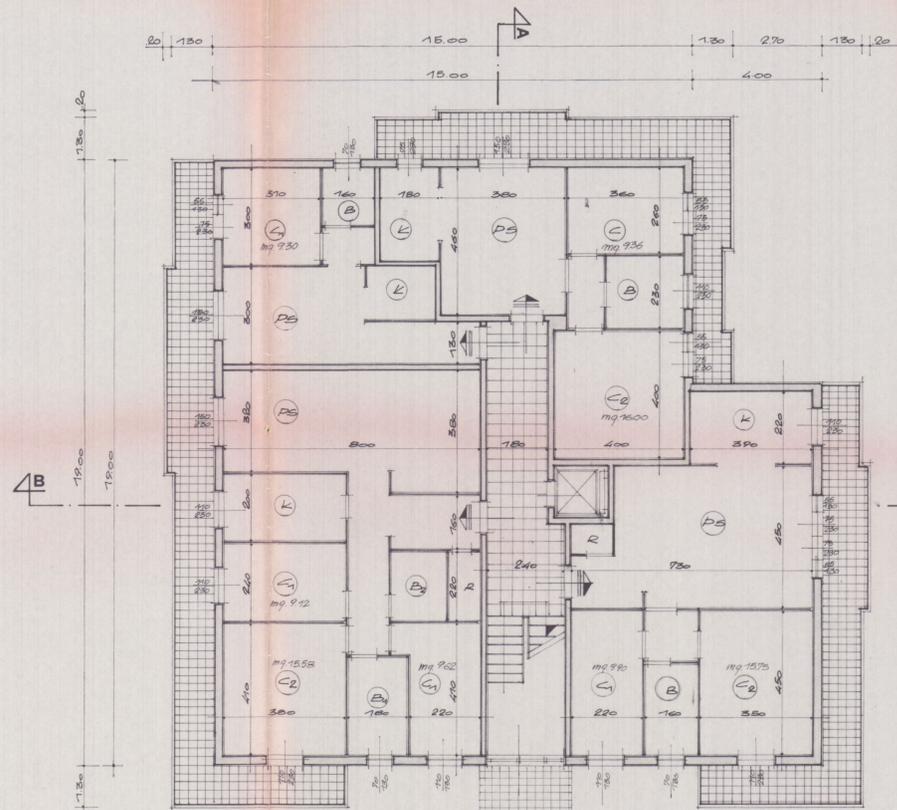


PIANTA PIANO RIALZATO


- K SETTORA
- B SOGGIORNO PRANZO
- C CAMERA
- B BAGNO
- R RIPOSTIGLIO

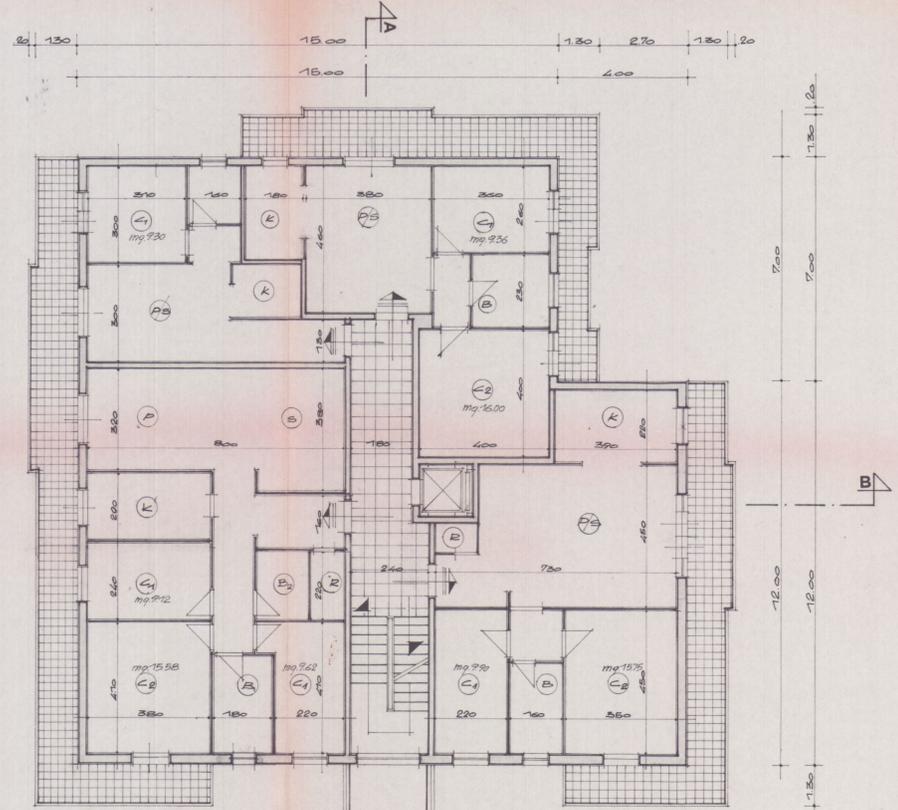


PIANTA PIANO TIPO (1°-2°-3° PIANO)

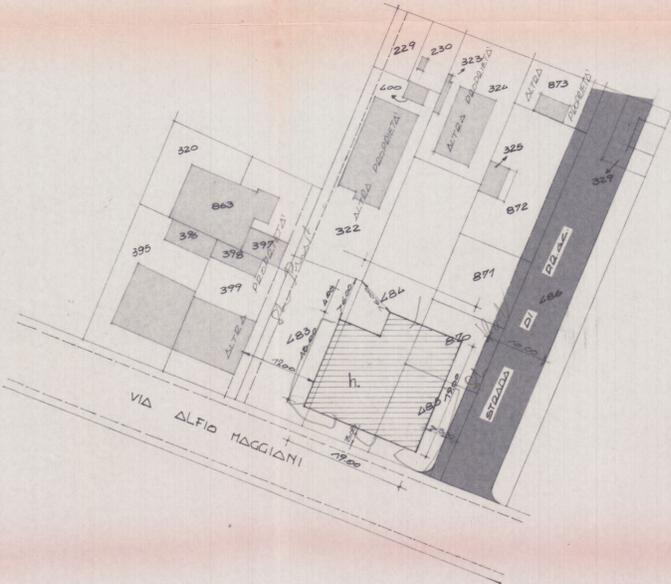

SCALA 1/500

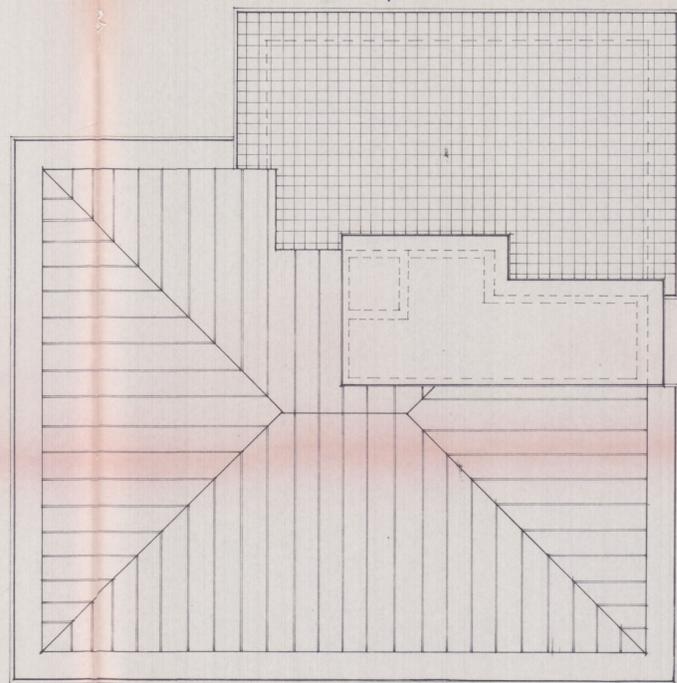

PIANTA COPERTURA

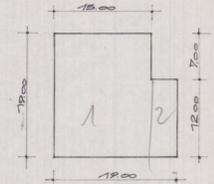

SUPERFICIE $19,00 \times 12,25 + 13,00 \times 7,00 = 333 \text{ mq}$
 VOLUME $333 \times 12,25 = 4079,25 \text{ mc}$

PREVISIONI DI PRG
 ZONA C $I_f = 3 \text{ mc/mq}$

SUPERF. TERRENO	mq	mq	mq
MAD. 483	290		
MAD. 484	520		
MAD. 485	170		
MAD. 486	130		
MAD. 487	130		
MAD. 488	130		
MAD. 489	600		

TOTALE SUP. TERRENO A DISPOSIZIONE $\text{mq } 1480$
 SUPERF. STRADA DI P.O.S.C. EXPR-2V/2 = $\text{mq } 120$
 SUPERF. EDIFICABILE $1480 - 120 = \text{mq } 1360$
 VOLUME REALIZZABILE $1360 \times 3 = \text{mc } 4080$
 VOLUME DI PROGETTO $333 \times 12,25 = \text{mc } 4079,25$

TAV 1

PROGETTO DI:
FABBRICATO DI CIV. ABIT.

IN COMUNE DI CARRARA - LOCALITA':
MARINA DI CARRARA

PER CONTO, DELLA DITTA:
PIANINI ANNAMARIA, VERA, PAOLO
 ALFREDO, CORRADO

PROGETTISTA:
DOTT. ARCH. ATTILIO DANI

23 MAG 1984



SOSPESO



PARTICOLARI COSTRUTTIVI

fabbricato di civile abit.


ditta: PIANINI ANNA MARIA - VERA

PAOLO - ALFREDO
CORRADO



TAVOLE RICHIESTE
DALLA C.I.B.A.



COMMISSIONE INTERCOMUNALE BENI AMBIENTALI n. 2
riunione n. 26 del 28-9-1984
parere favorevole a condizione
Il Presidente

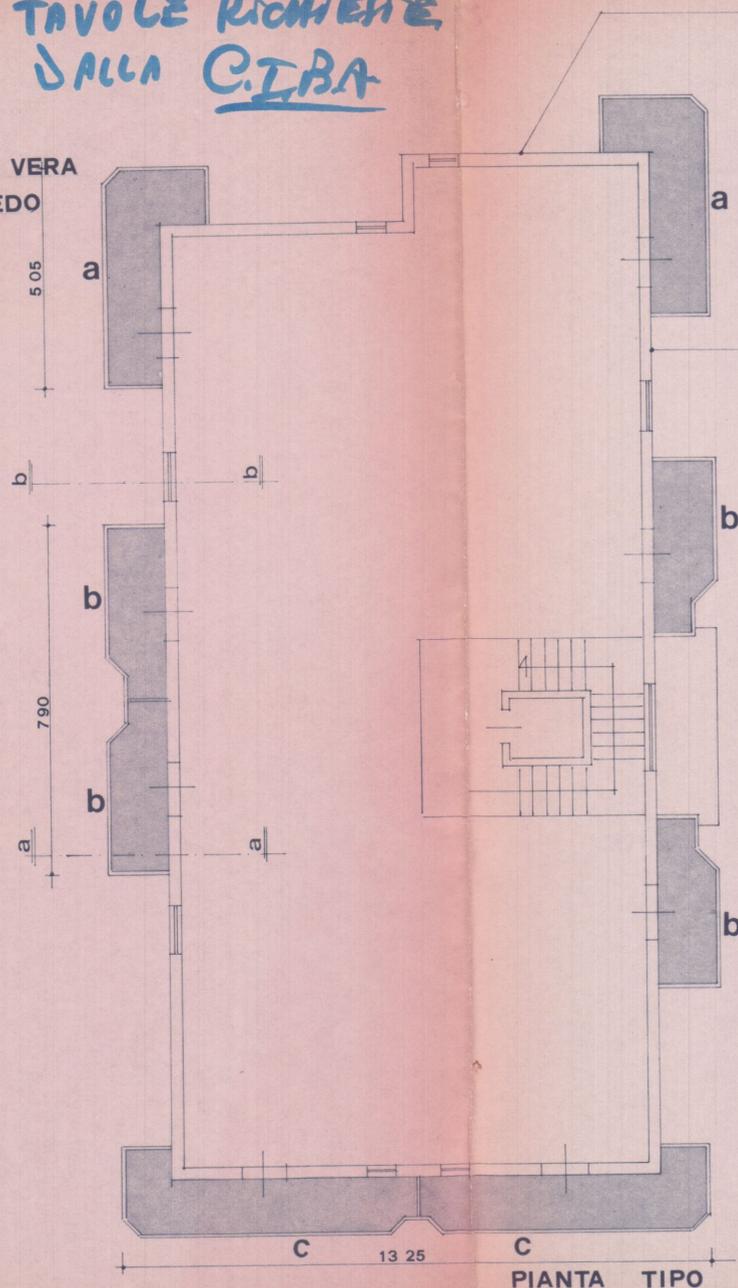


PITTURAZIONI DI FACCIATA IN RESINE ACRILICHE
CON SOLVENTE ALIFATICO DI COLORE AVORIO

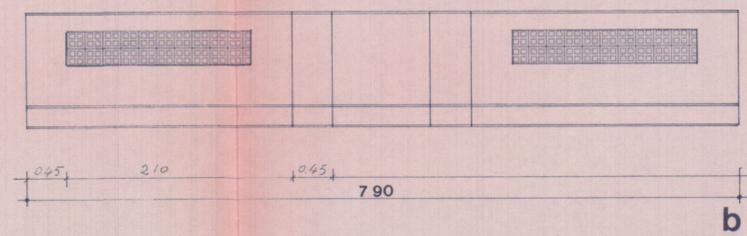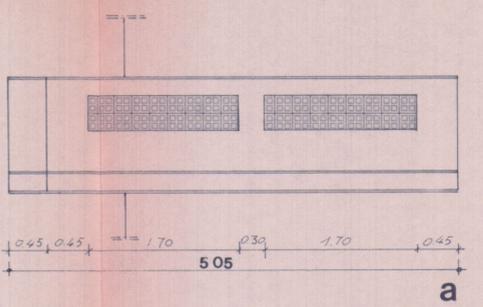


FRANGIETTI DEI BALCONI IN L.A. DITTORE CON RESINE
AL QUARZO DI COLORE GRIGIO

FRANGISOLE IN COTTO COLORE MATTONE NATURALE
DIMENSIONI 6x19.5x19 cm.

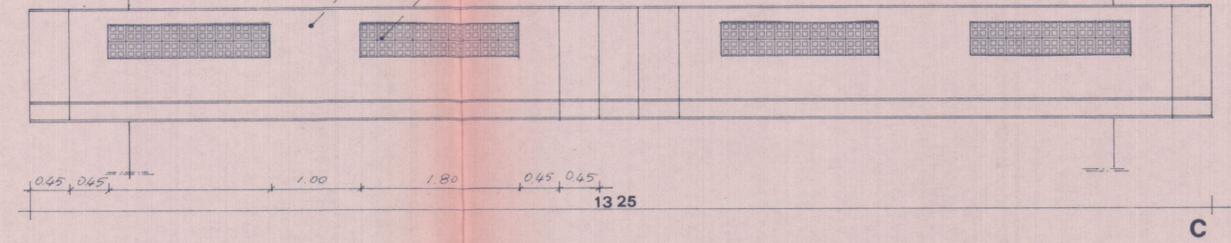

SC. 1:50


SEDDAMENTI ESTERNI IN DOUGLAS
COLORE NATURALE

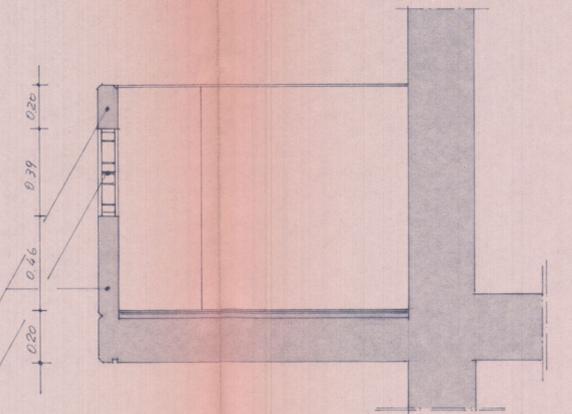

sezione a-a SC. 1:20


FRANGISOLE IN COTTO COLORE MATTONE
NATURALE DIM. 6x19.5x19 cm.

AVVOLGIBILI IN P.V.C. COLORE AVORIO

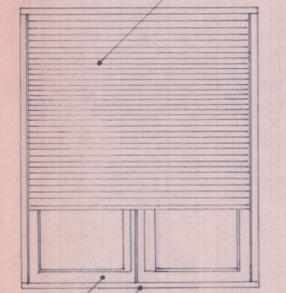



sezione b-b SC. 1:20

SOGLIE E DITI IN MARMO BIANCO
DI CARRODA "L" SPESORE CM. 3

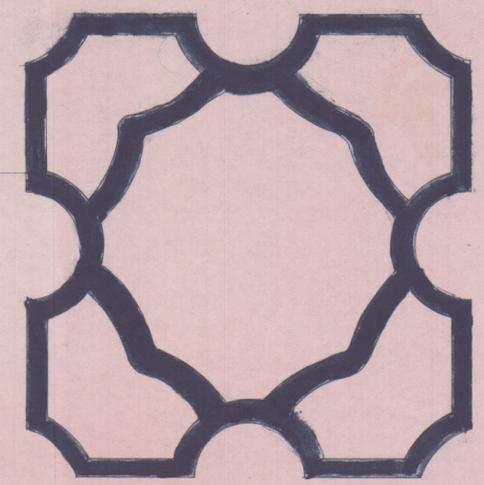


COBERTURA IN COTTO CON TEGOLE TIPO
PORTOGHESE

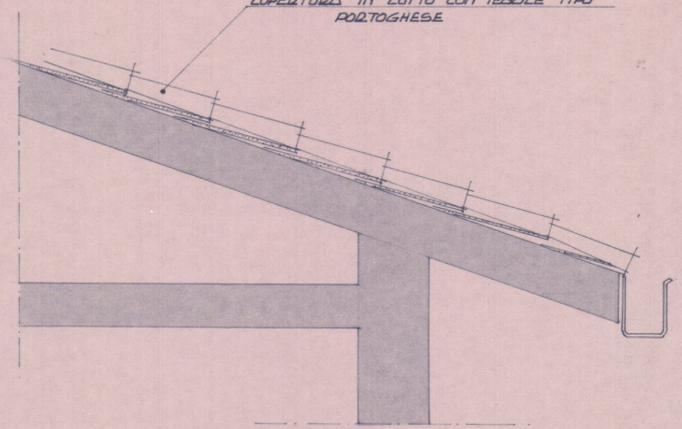


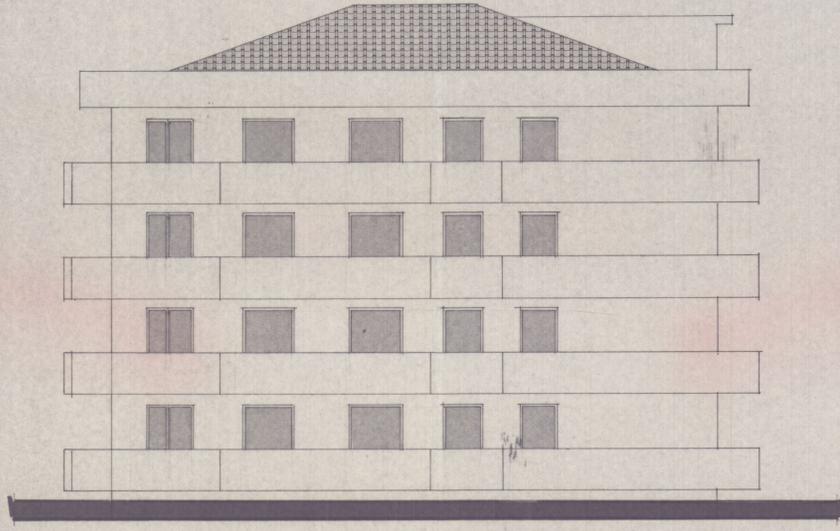


PROSPETTO SUD

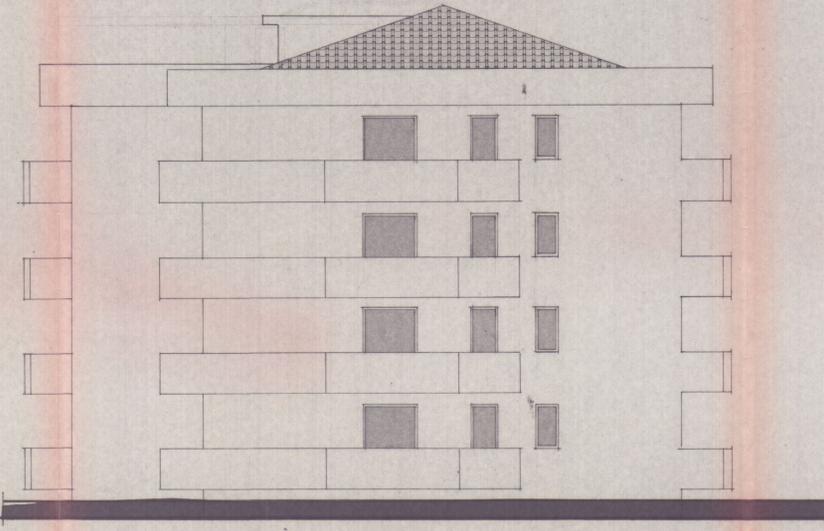


PROSPETTO OVEST

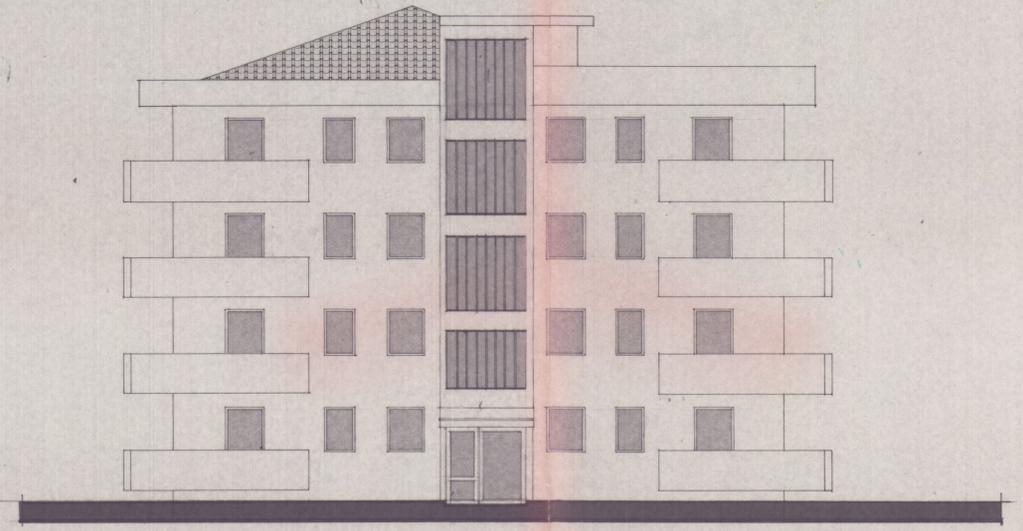


PROSPETTO EST

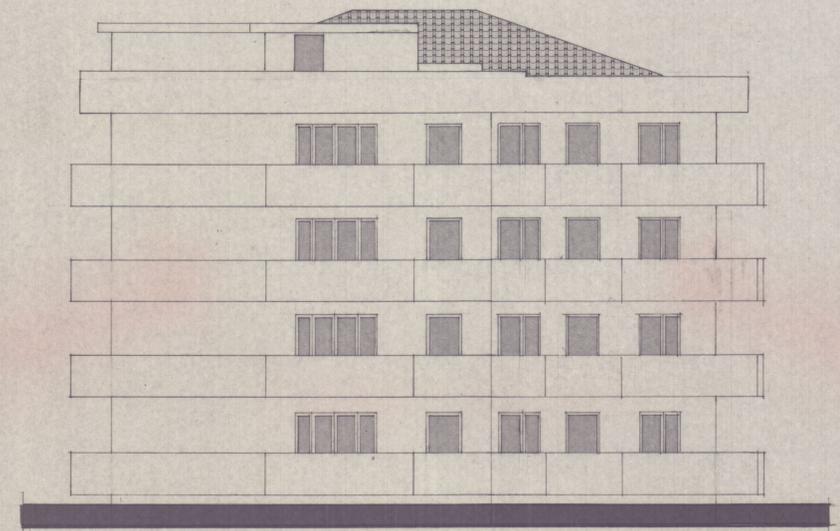

PROSPETTO NORD

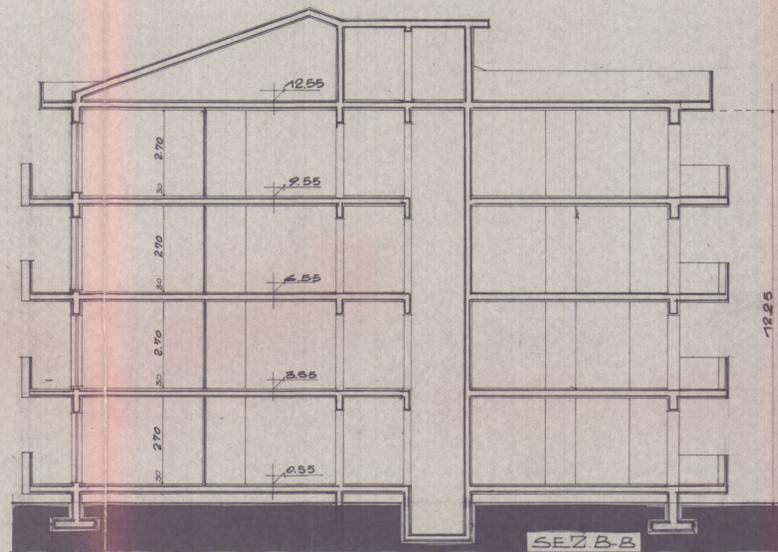

SEZ. B-B

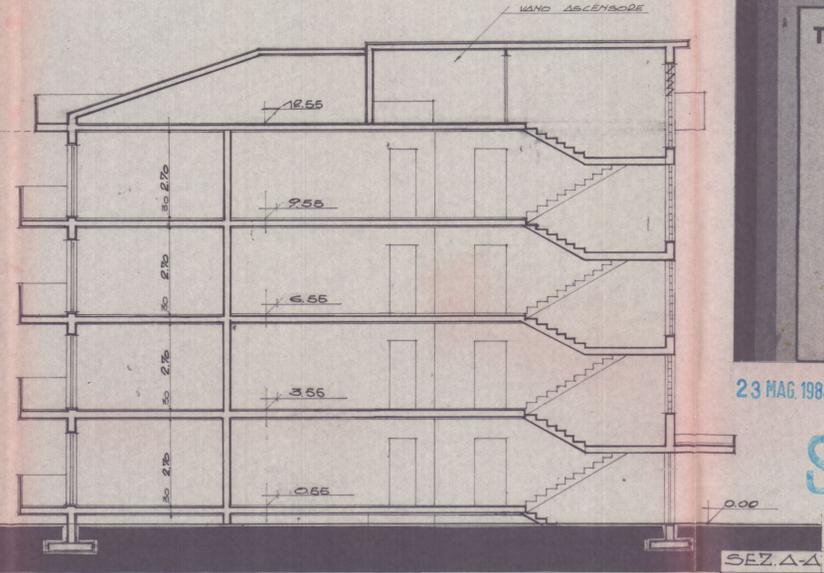

SEZ. A-A

TAV 2

PROGETTO DI
FABBRICATO DI CIV. ABIT.

IN COMUNE DI CARRARA - LOCALITA'
MARINA DI CARRARA

PER CONTO DELLA DITTA
**PIANINI ANNAMARIA, VERA, PAOLO
 ALFREDO, CORRADO**

PROGETTISTA
ARCH. ATTILIO DANI


23 MAG 1984

SOLUZIONE

SOSPESO



VIA
ALFIO
MAGGIANI

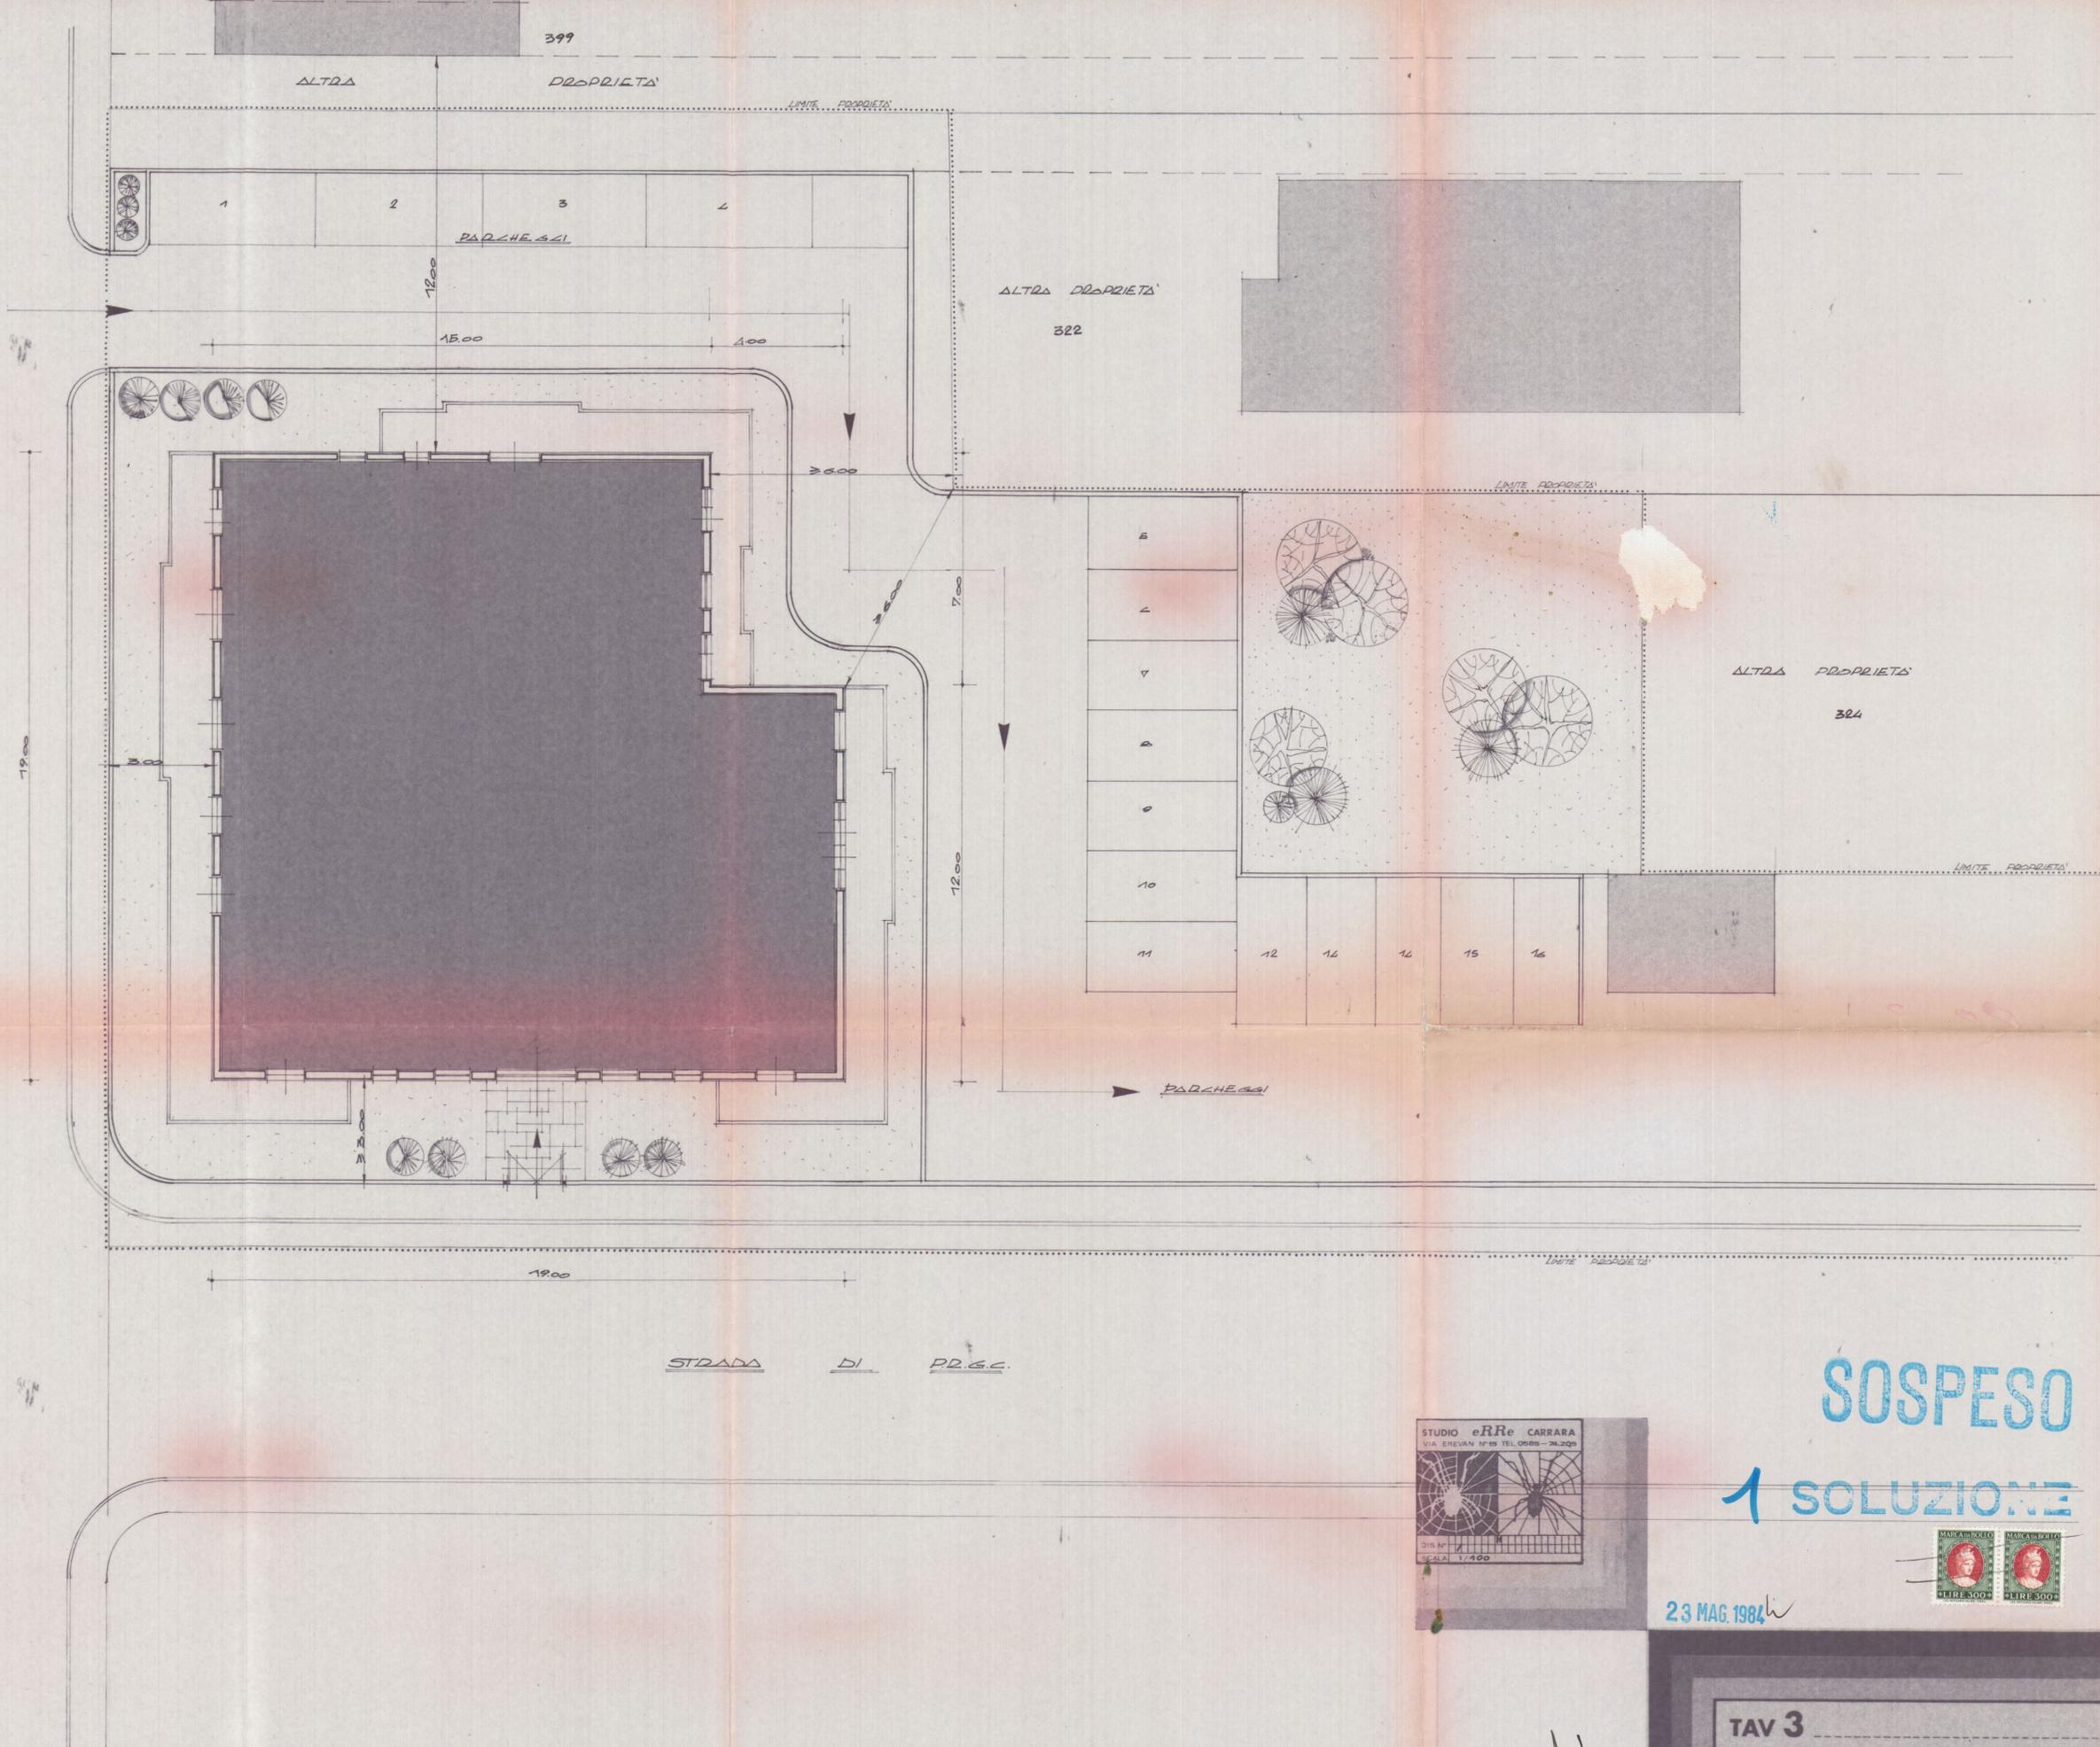

23 MAG. 1984



SOSPESO
1 SOLUZIONE

TAV 3

PROGETTO DI :
FABBRICATO DI CIV. ABIT.

IN COMUNE DI CARRARA - LOCALITA' :
MARINA DI CARRARA

PER CONTO DELLA DITTA :
PIANINI ANNAMARIA, VERA, PAOLO,
ALFREDO, CORRADO.

PROGETTISTA :
DOTT. ARCH. ATTILIO DANIEL


slatizzazione esterna



STRALCIO PLANIMETRICO 1:1000
F. 101 mapp. 484-485-470-471-472

PREVISIONI DI P.R.G.C. ZONA C		PREVISIONI DI PROGETTO ZONA C	
l ₀	3 mc/mq	l ₀	2,96 mc/mq
H max	13,30 m + ATICO	H max	12,00 m + ATICO
D. CONTINI	2,00 ML	D. CONTINI	> 2,00 ML
D. PARADISI	12,00 ML	D. PARADISI	> 12,00 ML
D. CIGLIO STRADA	> 3,00 ML	D. CIGLIO STRADA	3,00 ML
N° MAX PARCHI	4	N° MAX PARCHI	4

STRALCIO PLANIMETRICO 1:500

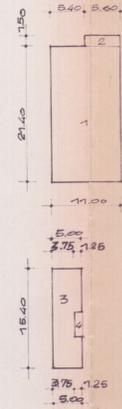

SUPERFICI

1	21,40 x 11,00	235,40 mq
2	5,40 x 1,80	9,72 mq
		245,12 mq
3	15,20 x 5,00	76,00 mq
4	2,00 x 1,25	2,50 mq
		78,50 mq

VOLUMI

245,12 x 12,10	2965,98 mc
78,50 x 3,00	235,50 mc
TOTALE 3201,48 mc	

SUPERFICIE TERRENO

mapp	484	mq	520
mapp	485	mq	175
mapp	470	mq	130
mapp	471	mq	130
mapp	472	mq	240

TOTALE SUPERFICIE TERRENO A DISPOSIZIONE 1195 mq.
SUPERFICIE STRADA DI P.R.G.C. 120 mq.
TOTALE SUPERFICIE EDIFICABILE 1195-120 = 1075 mq.
VOLUME REALIZZABILE 1075 x 3 = 3225 mc.
VOLUME DI PROGETTO = 3201,48 mc.

TAV 1

PROGETTO DI:
FABBRICATO DI CIV. ABIT.

IN COMUNE DI CARRARA - LOCALITA':
MARINA DI CARRARA

PER CONTO DELLA DITTA:
PIANINI ANNAMARIA, VERA, PAOLO, ALFREDO, CORRADO.

PROGETTISTA:
DOT. ARCH. ATTILIO DANI

BENESTARE PREDISPOSIZIONE TELEFONICA
S.I.P. Agenzie VARESE - MASSA
UFFICIO CENTRALE
Questo elaborato è valido
solo per le concessioni S.I.P.
2-10-84.

