

28 DIC. 1981

PROGETTO

PER L'AMPLIAMENTO DELLA
OFFICINA NELLA SEDE DELL DITTA:
auto industriale versilia





17 DIC. 1981
PARERE FAVOREVOLE
del Consorzio Zona
Industriale Apuana
Savio i diritti del terzi, salvo le autorizzazioni di altri enti

COMANDO PROVINCIALE VIGILI DEL FUOCO - MASSA-CARRARA
VISTO, SI ESPRIME PARERE FAVOREVOLE PER IL PROGETTO A lavori eseguiti in Data ricevuta e questo Comando visto di controllo il tipo di intervento, il progetto COLEAUDO - COLEAUDO in provincia di Massa-Carrara
Data: 17.08.1982
N. di prot. 1166
PROTEZIONE N. 1166

APPROVATO
12 GEN 1983
CONSOLLATO

TAV. 1

1:100

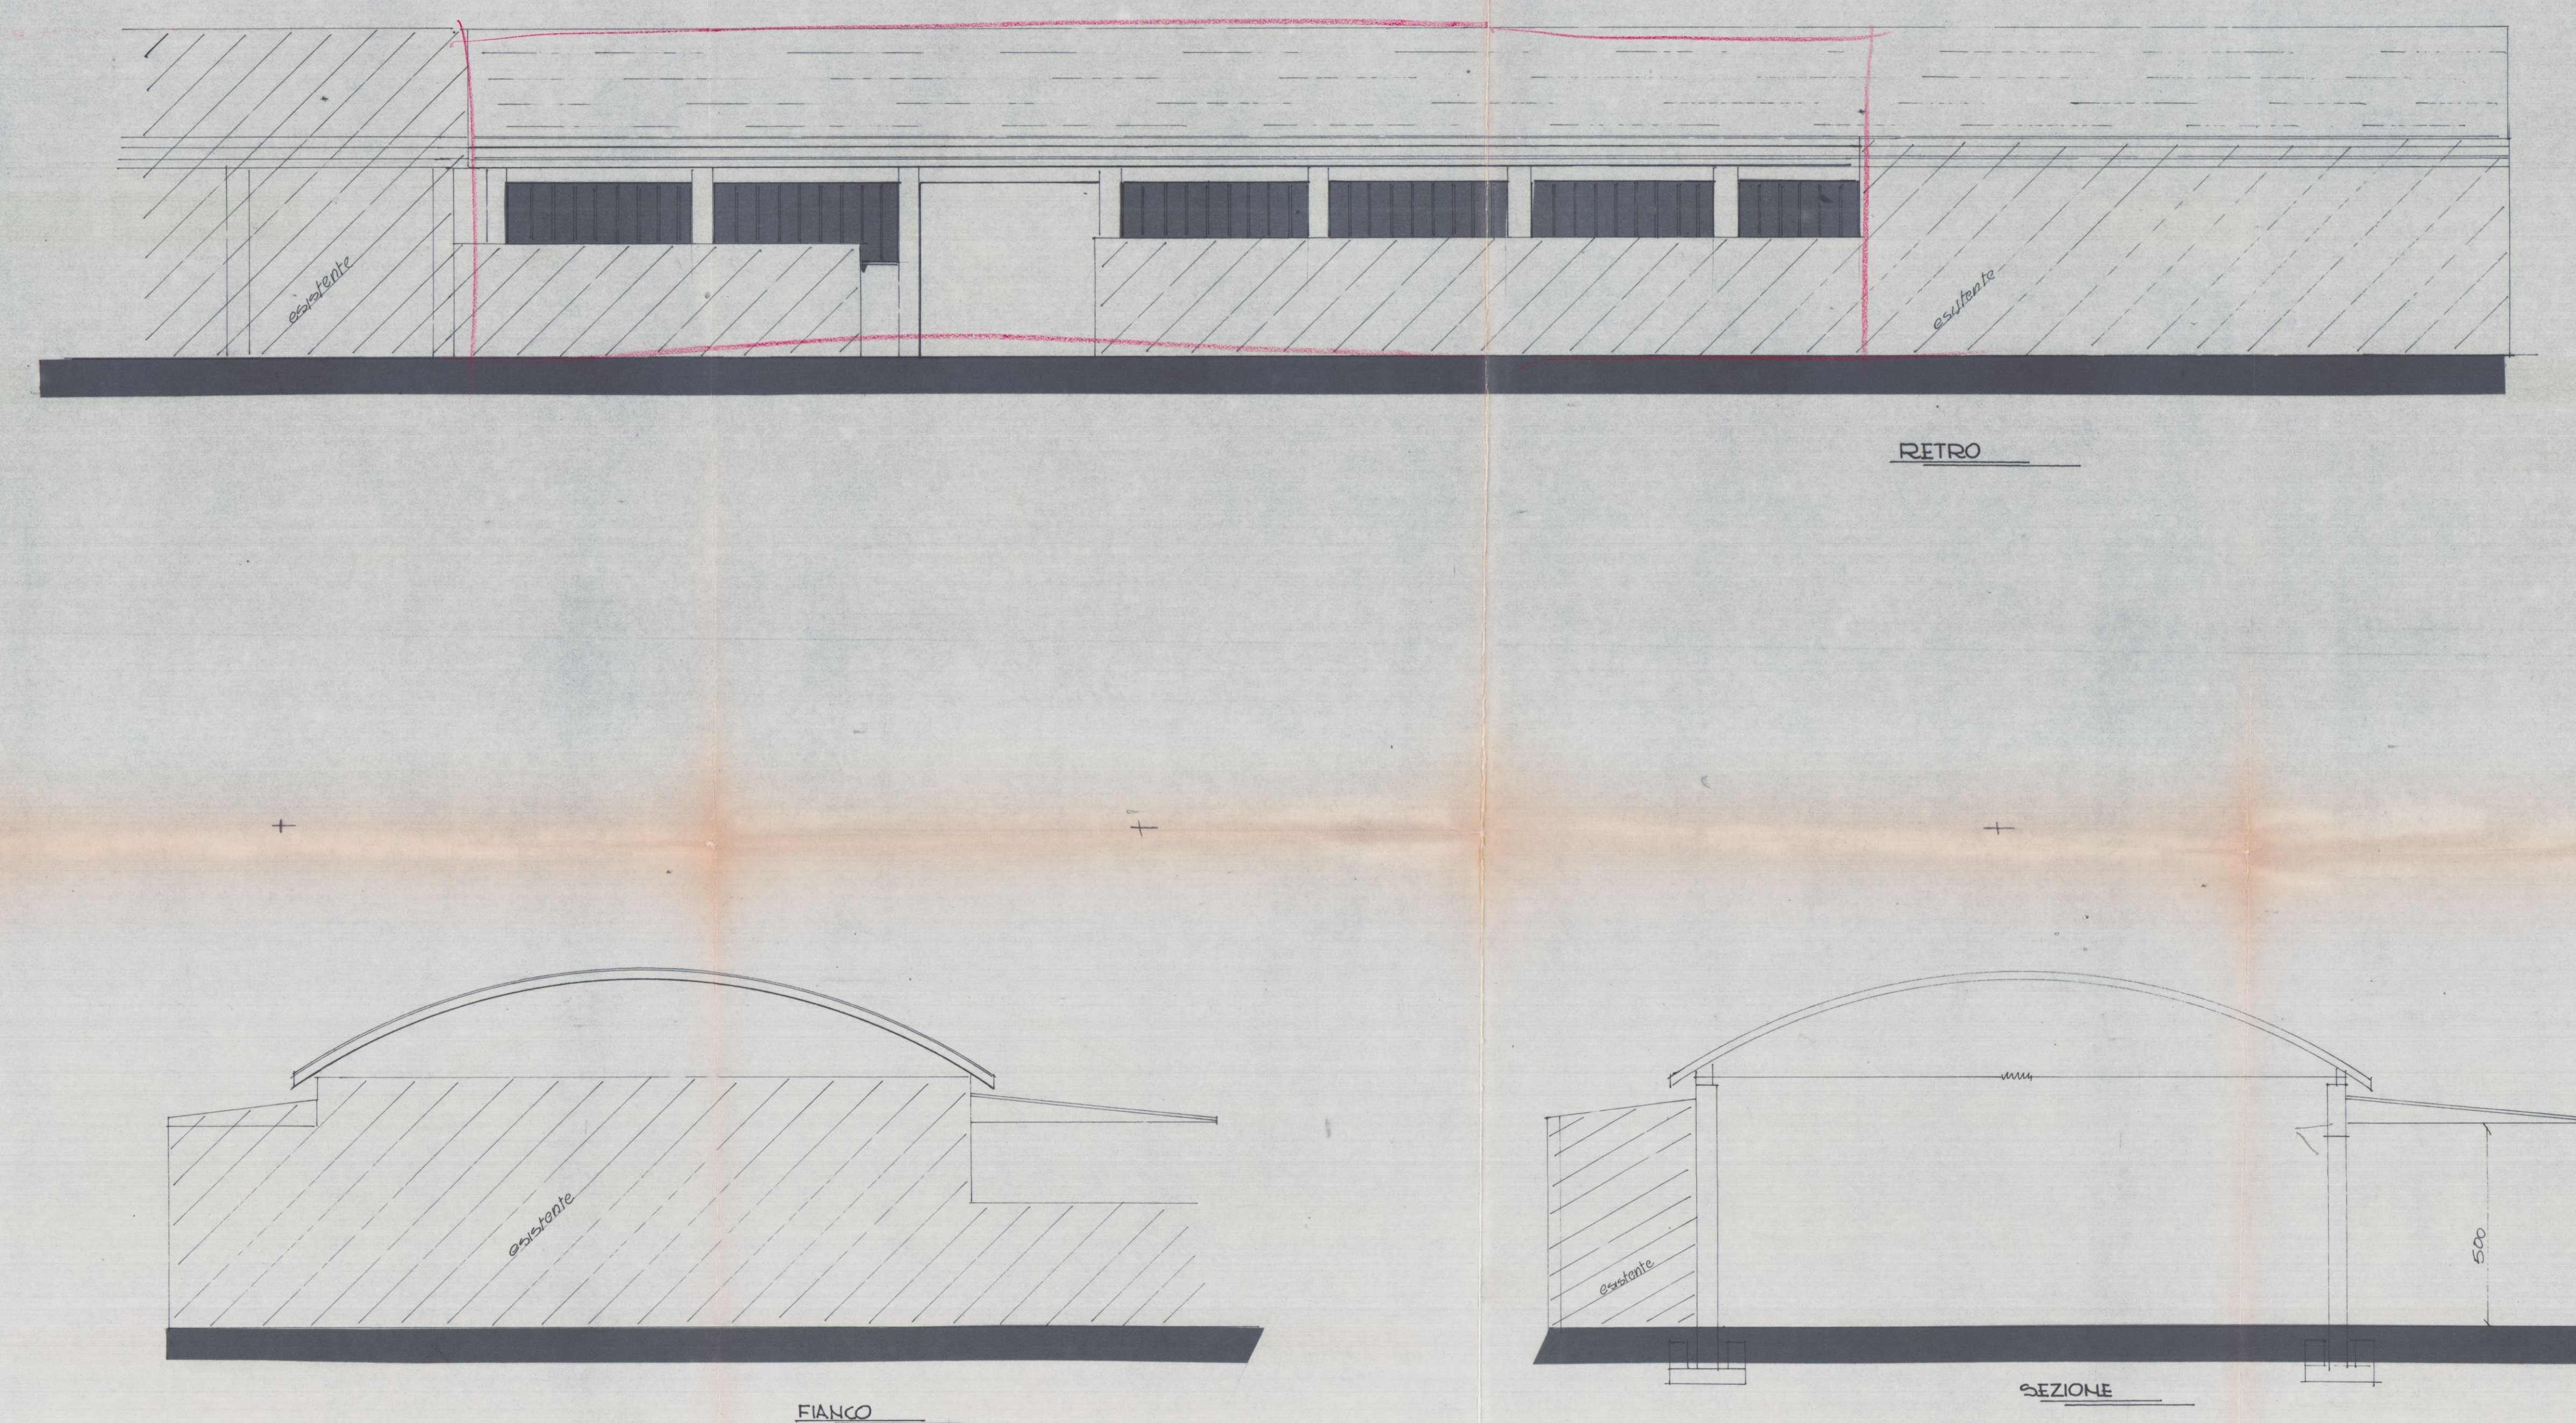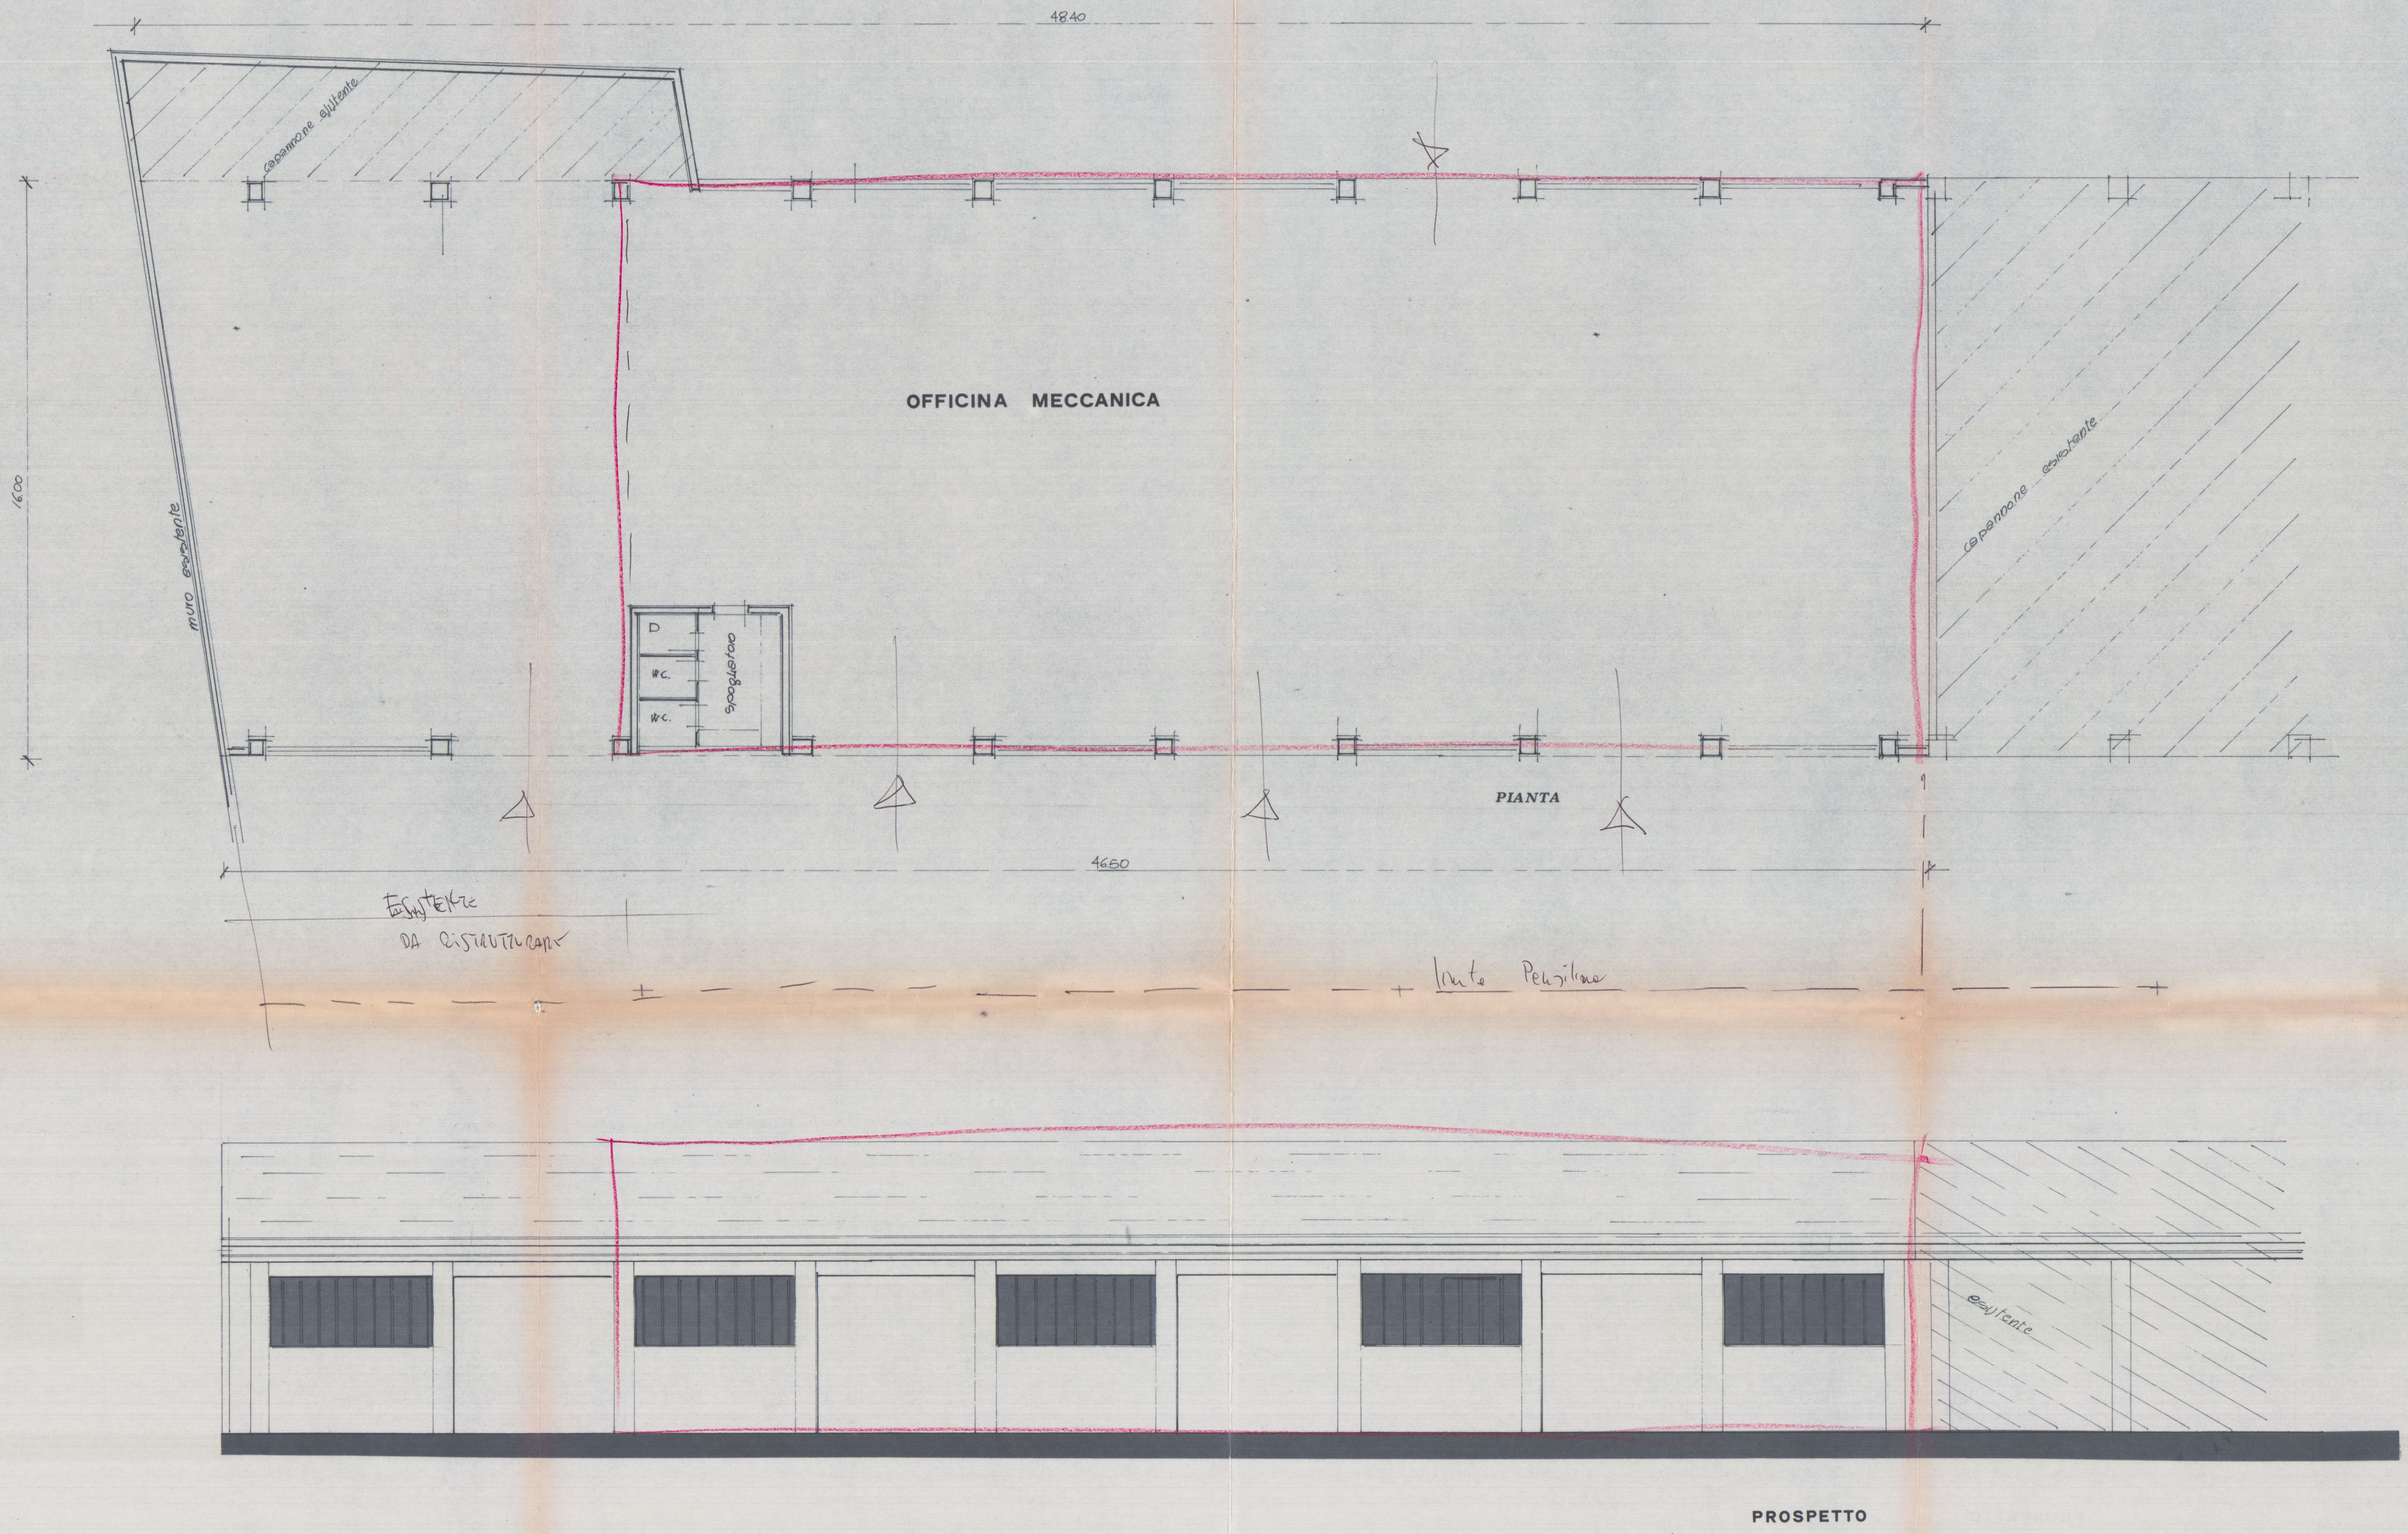

28 DIC. 1981

17 DIC. 1981

AUTO INDUSTRIALI VERSILIA

PARERE FAVOREVOLE
del Consorzio Zona Industriale Apuana

Salvi i d.t.t. dei terzi, salvo le autorizzazioni di altri Enti

Il Consiglio di Amministrazione




SOLUZIONE N° 2

COMANDO PROVINCIALE VIGILI DEL FUOCO - MASSA-CARRARA
VISTO, SI ESPRIME PARERE FAVOREVOLE PER IL PROGETTO. A lavori ultimati L. Ente richiama a questo Comando v. di controllo al fine di ottenere il permesso COLLAUDO - CERTIFICATO DI PREVENZIONE INCENDI.
Massa il 17.08.1982 IL COMANDANTE
N. di prot. 1176
PRATICA N. _____

Approvato dal Sindaco alle condizioni indicate nella Concessione Edilizia
N. _____ del 12 GEN. 1983
L'ING. CAPO

Comune di CARRARA
Fog. 105
mapp. L. 245-595-259
596-280-281
283-284-285
1:2'000

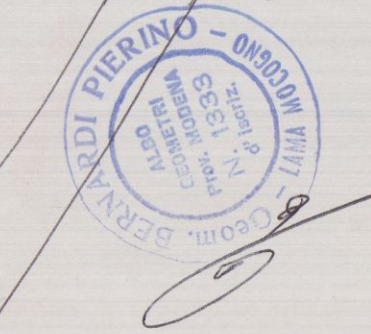


TAV. 2
APPROVATO
12 GEN. 1983
CONTROLLATO
IL TECNICO

SPAZIO MANOEVA
1- 40,00 x 5,00 = mq 200
2- 136,00 x 8,00 = mq 1088
3- 10,00 x 10,00 = mq 100
4- 18,00 x 9,00 = mq 162 → 1586

VERDE PRIVATO
5- 29,00 x 2,00 = mq 58

PARCHIO PRIVATO
AREA RESIDUA = mq 202

PLANIMETRIA 1:200

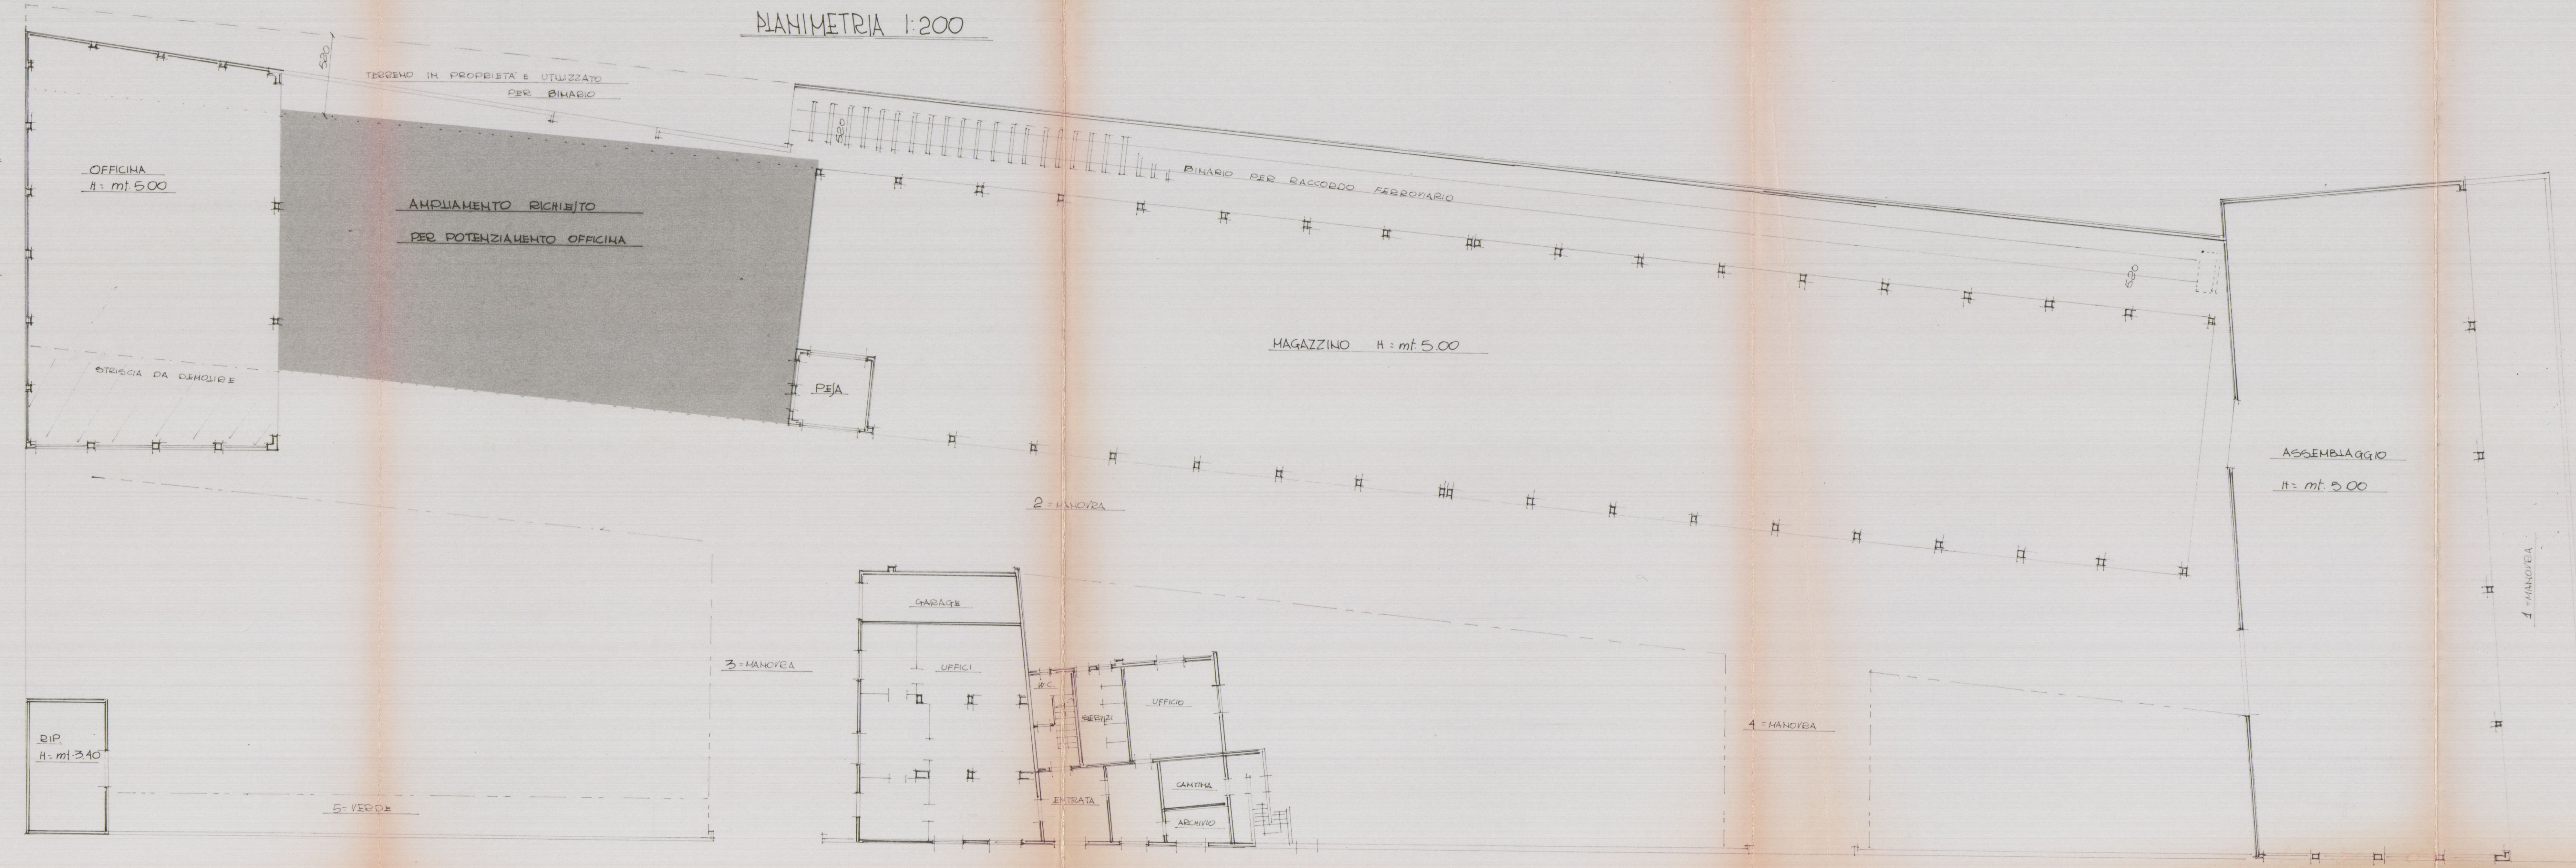


28 DIC 1981

PROGETTO

PER L'AMPLIAMENTO DELLA
OFFICINA NELLA SEDE DELLA DITTA:
auto industriali versilia


SOLUZIONE N° 2

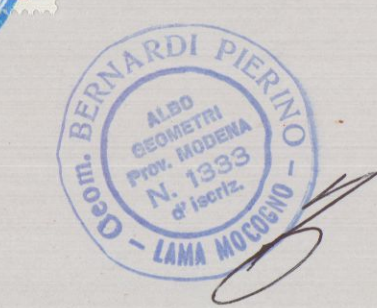

Approvato dal Sindaco alle condizioni indicate nella Conc. segnata N. 111 del **12 GEN. 1983** L'ING. CAPO *[Signature]*

COMANDO PROVINCIALE VIGILI DEL FUOCO - MASSA-CARRARA
VISTO, SI ESPRIME PARERE FAVOREVOLE PER IL PROGETTO. A lavori ultimati il presente progetto è da sottoporre a questo Comando per via di controllo al fine di verificare il rispetto del COLLAUDO CERTIFICATO DI ENEC. ZONE INCEN. I. Massa, H. 18.08.1982 IL COMANDANTE N. di prot. 1176 PRATICA N. *[Signature]*

TAV. 3
APPROVATO
12 GEN. 1983

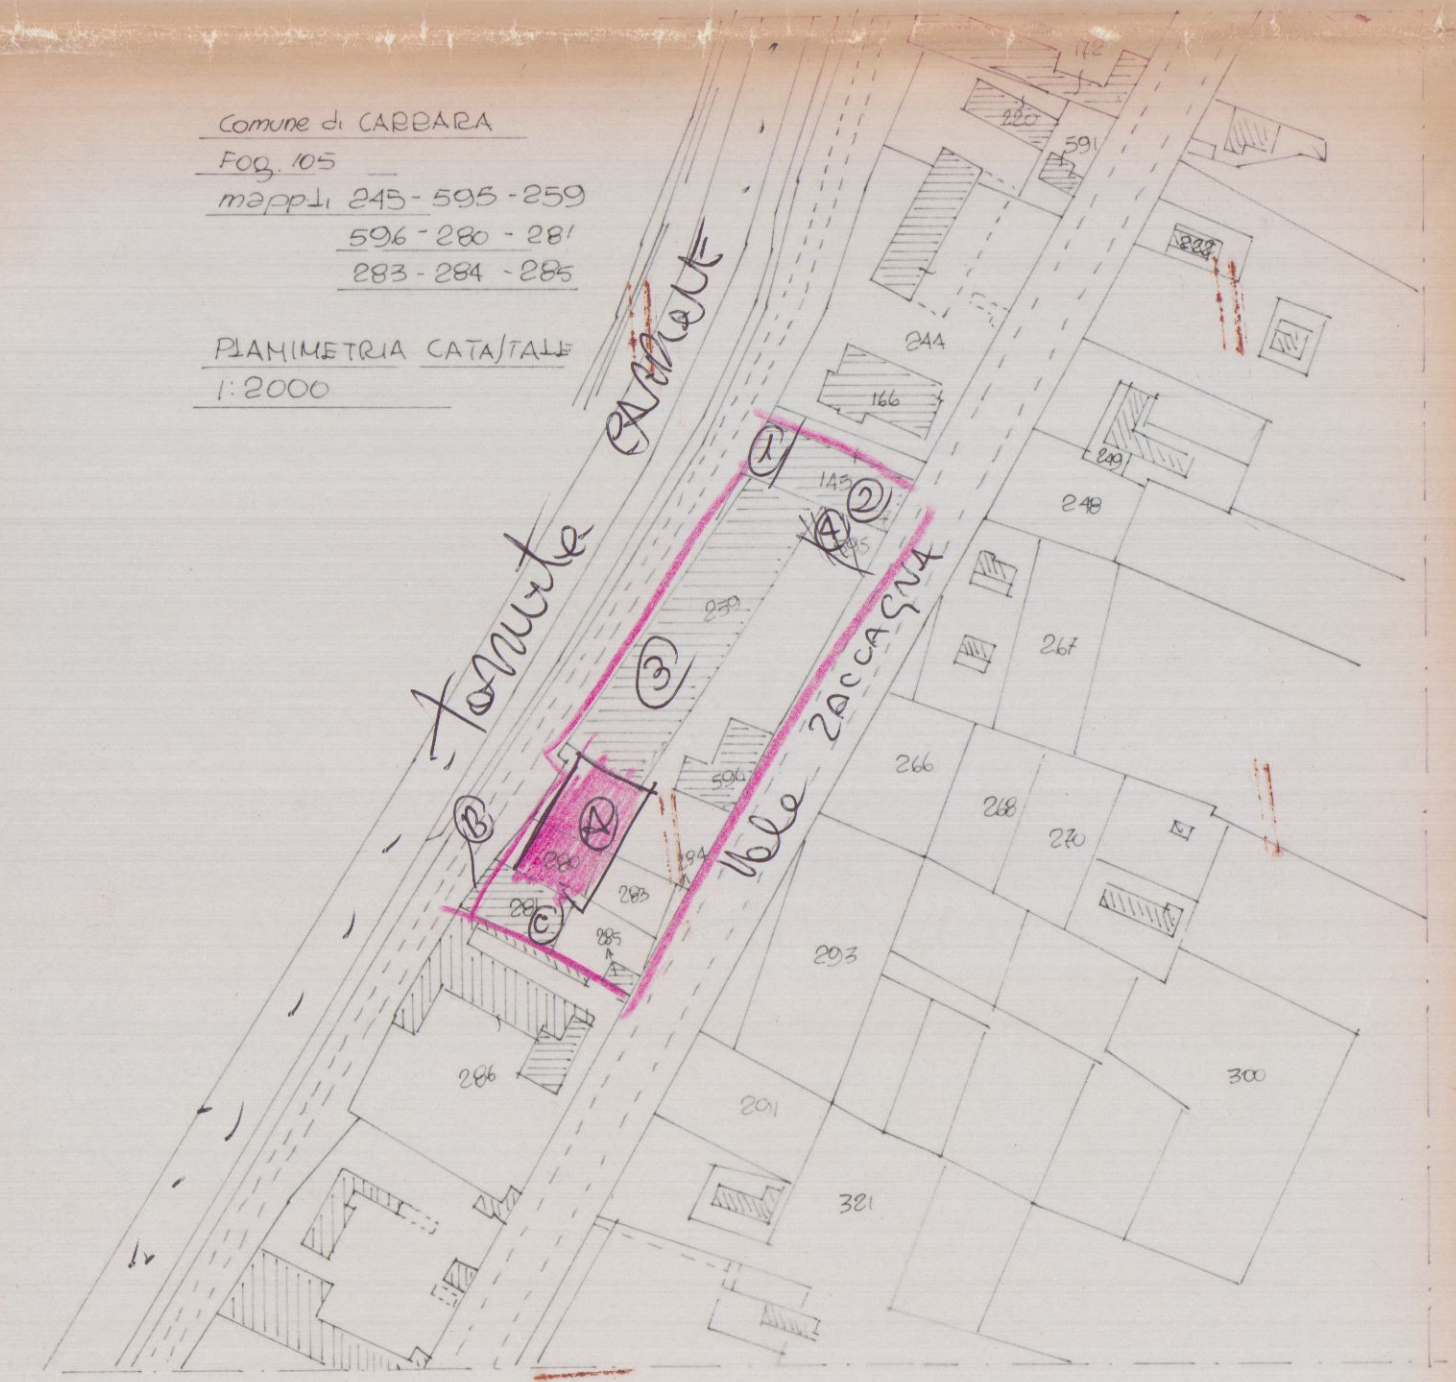

CALCOLI VOLUMETRICI				
ESISTENTE				
①	Ripostiglio	$4,80 \times 8,20$	$= mq. 40 \times 3,40$	$= mc. 136$
②	Officina	$15,20 \times \frac{25,40 + 23,80}{2}$	$= mq. 369 \times 5,00$	$= mc. 1845$
③	Magazzino	$98,90 \times 16,00$	$= mq. 1.582,4$	$= mc. 7912$
④	Asserimento	$15,20 \times 4,00$	$= mq. 610 \times 5,00$	$= mc. 3050$
⑤	Offici	$16,70 \times \frac{10,00 + 11,20}{2}$	$= mq. 177$	
		$11,70 \times \frac{12,00 + 10,00}{2} = mq. 126$	$\rightarrow = mq. 313 \times 7,00$	$= mc. 2191$
				<u>2.306</u>
				<u>14.092</u>
VARIANZA				
B	Intervento	$18,40 \times 46,40 \times 14,00$	$= mq. 758$	
C	Intervento	$15,80 \times 3,00$	$= mq. 45$	
A	Novo	esistente	$= mq. 369$	
			$434 \times 5,00 = mc. 2170$	
	TOTALE GENERALE		$= mq. 3140$	$= mc. 16.262$