

LAVORO

PROGETTO ANNESSO AGRICOLO

COMMITTENTE

VENTURINI
LUCIANO

COMUNE DI

CARRARA

data LUG 1999

scala

agg.

comm.

prag.

20 NOV 1999









Geom. UGO FERRARINI
STUDIO TECNICO PROFESSIONALE
Via Cavour 11 - Tel. 0585/73730
54033 CARRARA
C.F. FRR GUO 53P21 B832T
Part. IVA

Approvato dal Sindaco alle condizioni
indicate nella Concessione Edilizia
N. 138 del 3 MAG. 1999
IL DIRIGENTE 1° DIPARTIMENTO
(Area Costr. Variazioni)

TAVOLA

unica















Fg. 86

Mapp. 174

scala 1:2000

20 NOV 1999

20 NOV 1999

STRALCIO
CATASTALE
CONFORME
ALLA MAPPA

INFORMATIVA P.R.G.
ZONA RURALE

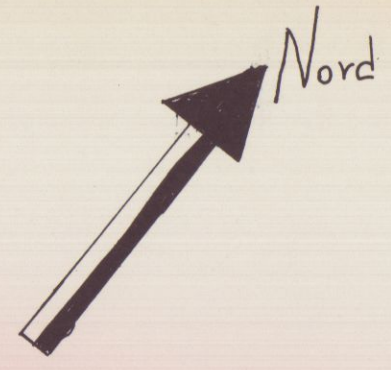


SCALA 1:100




SCHEMA DEI VOLUMI


$4.80 \times 6.00 = \text{mq } 28.80 \times 2.77 = \text{mc } 79.776$

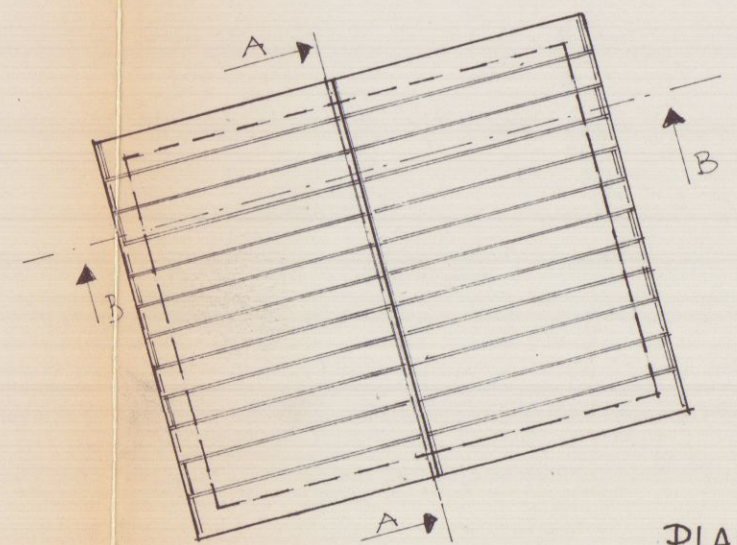


PIANTA COPERTURA

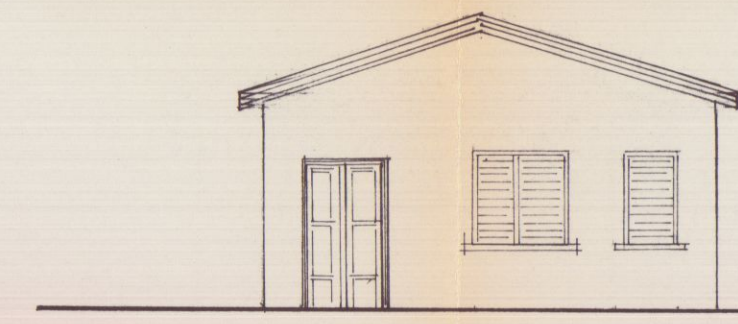


PROSPETTO EST

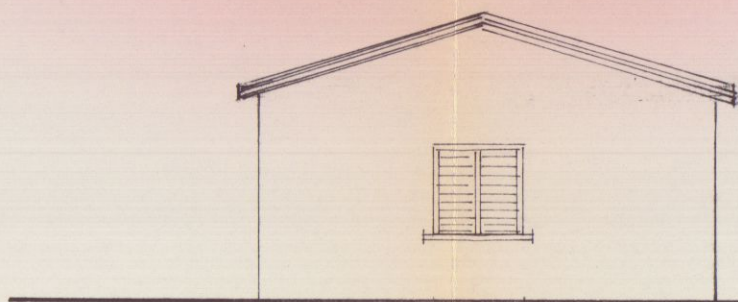


PROSPETTO OVEST

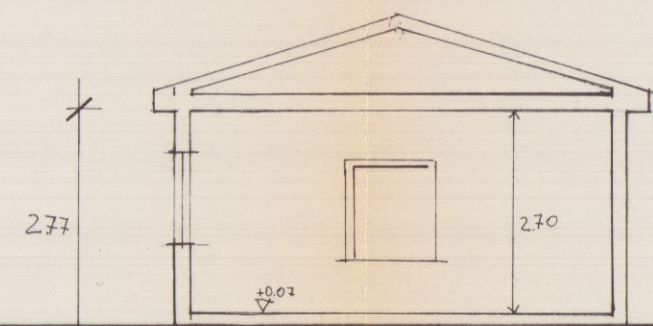


SEZIONE B-B

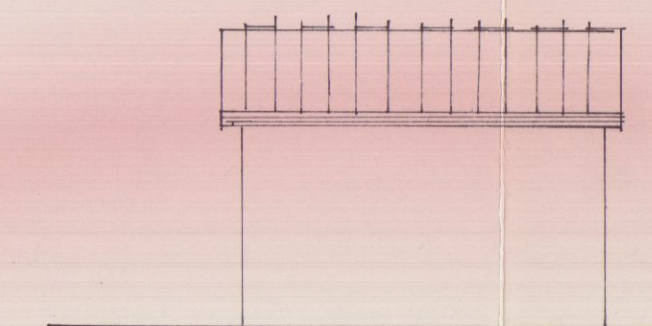

PROSPETTO NORD

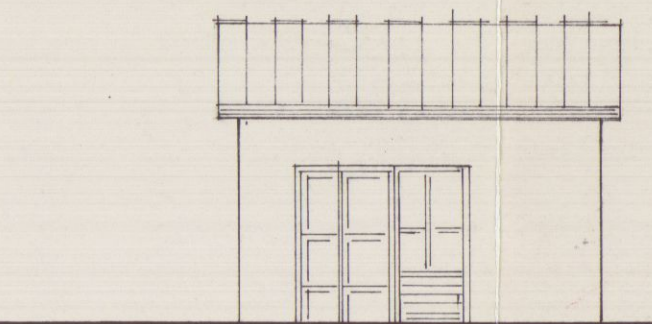

PROSPETTO SUD

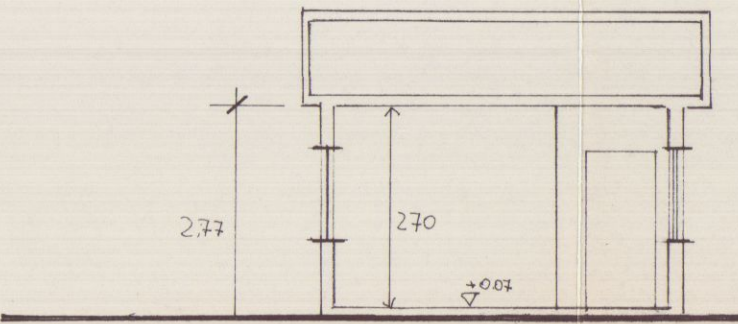

SEZIONE A-A

SVILUPPO 1:1000