


Dott. Arch. RODOLFO BASSANI Via M. Fierillo, 6 - MARINA DI CARRARA - Tel. 54.827	
02	PIANO PRIMO COPERTURA
PROGETTO EDIFICIO DI CIVILE ABITAZIONE	IL DIS. DATA OTT. 1982 SCALA 1:100
COMMITTENTE A. ODLING S.p.A.	




16 OTT 1982

APPROVATO
11 GEN. 1984
CONVALLATO

Approvato dal Sindaco alle condizioni
Indicate nella Concessione Edilizia
N. 14 del 11 GEN. 1984
L'ING. CAPO

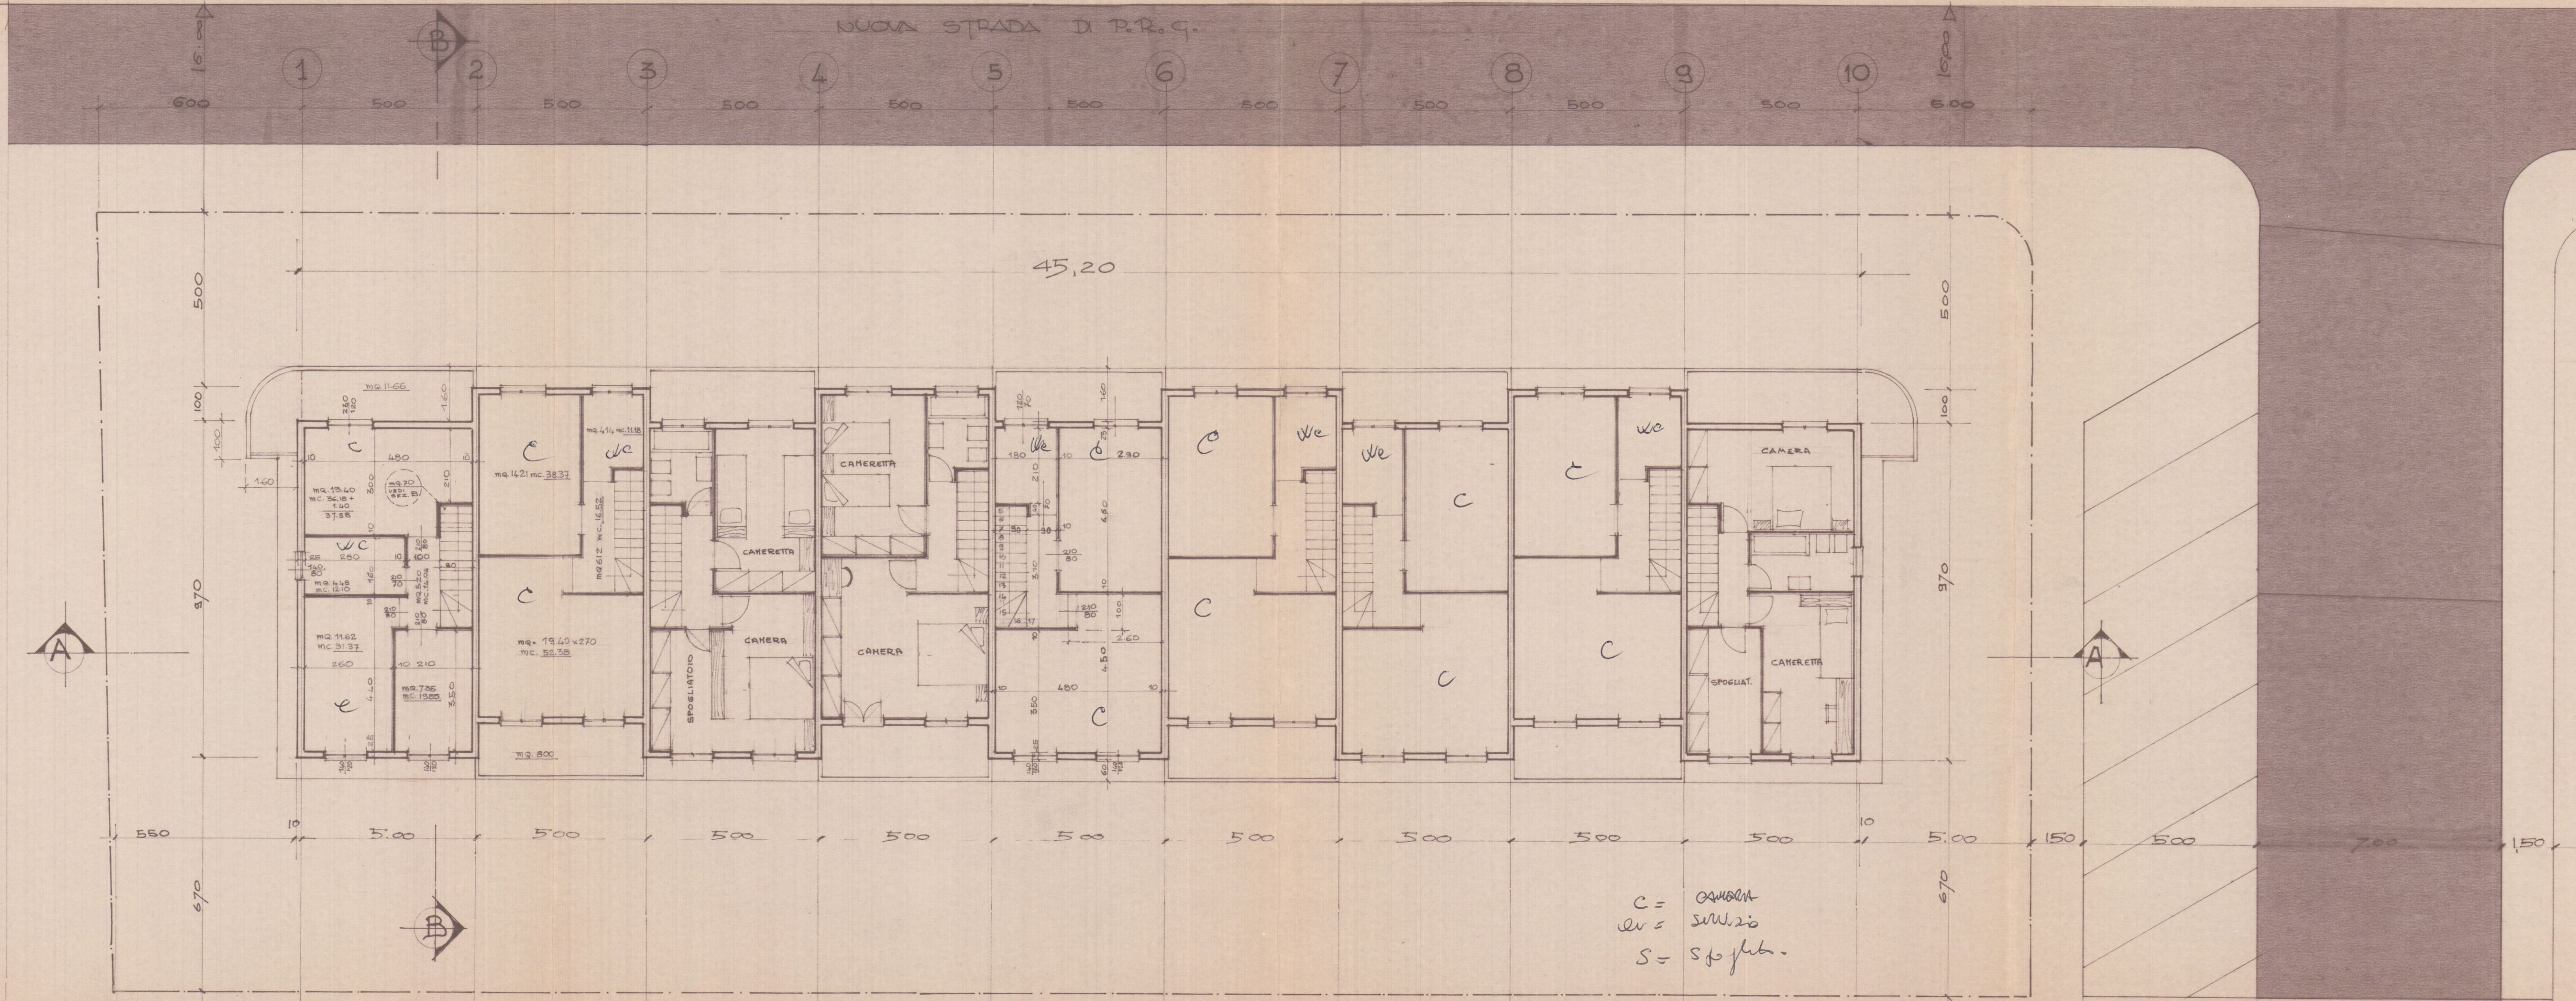

PIANO PRIMO

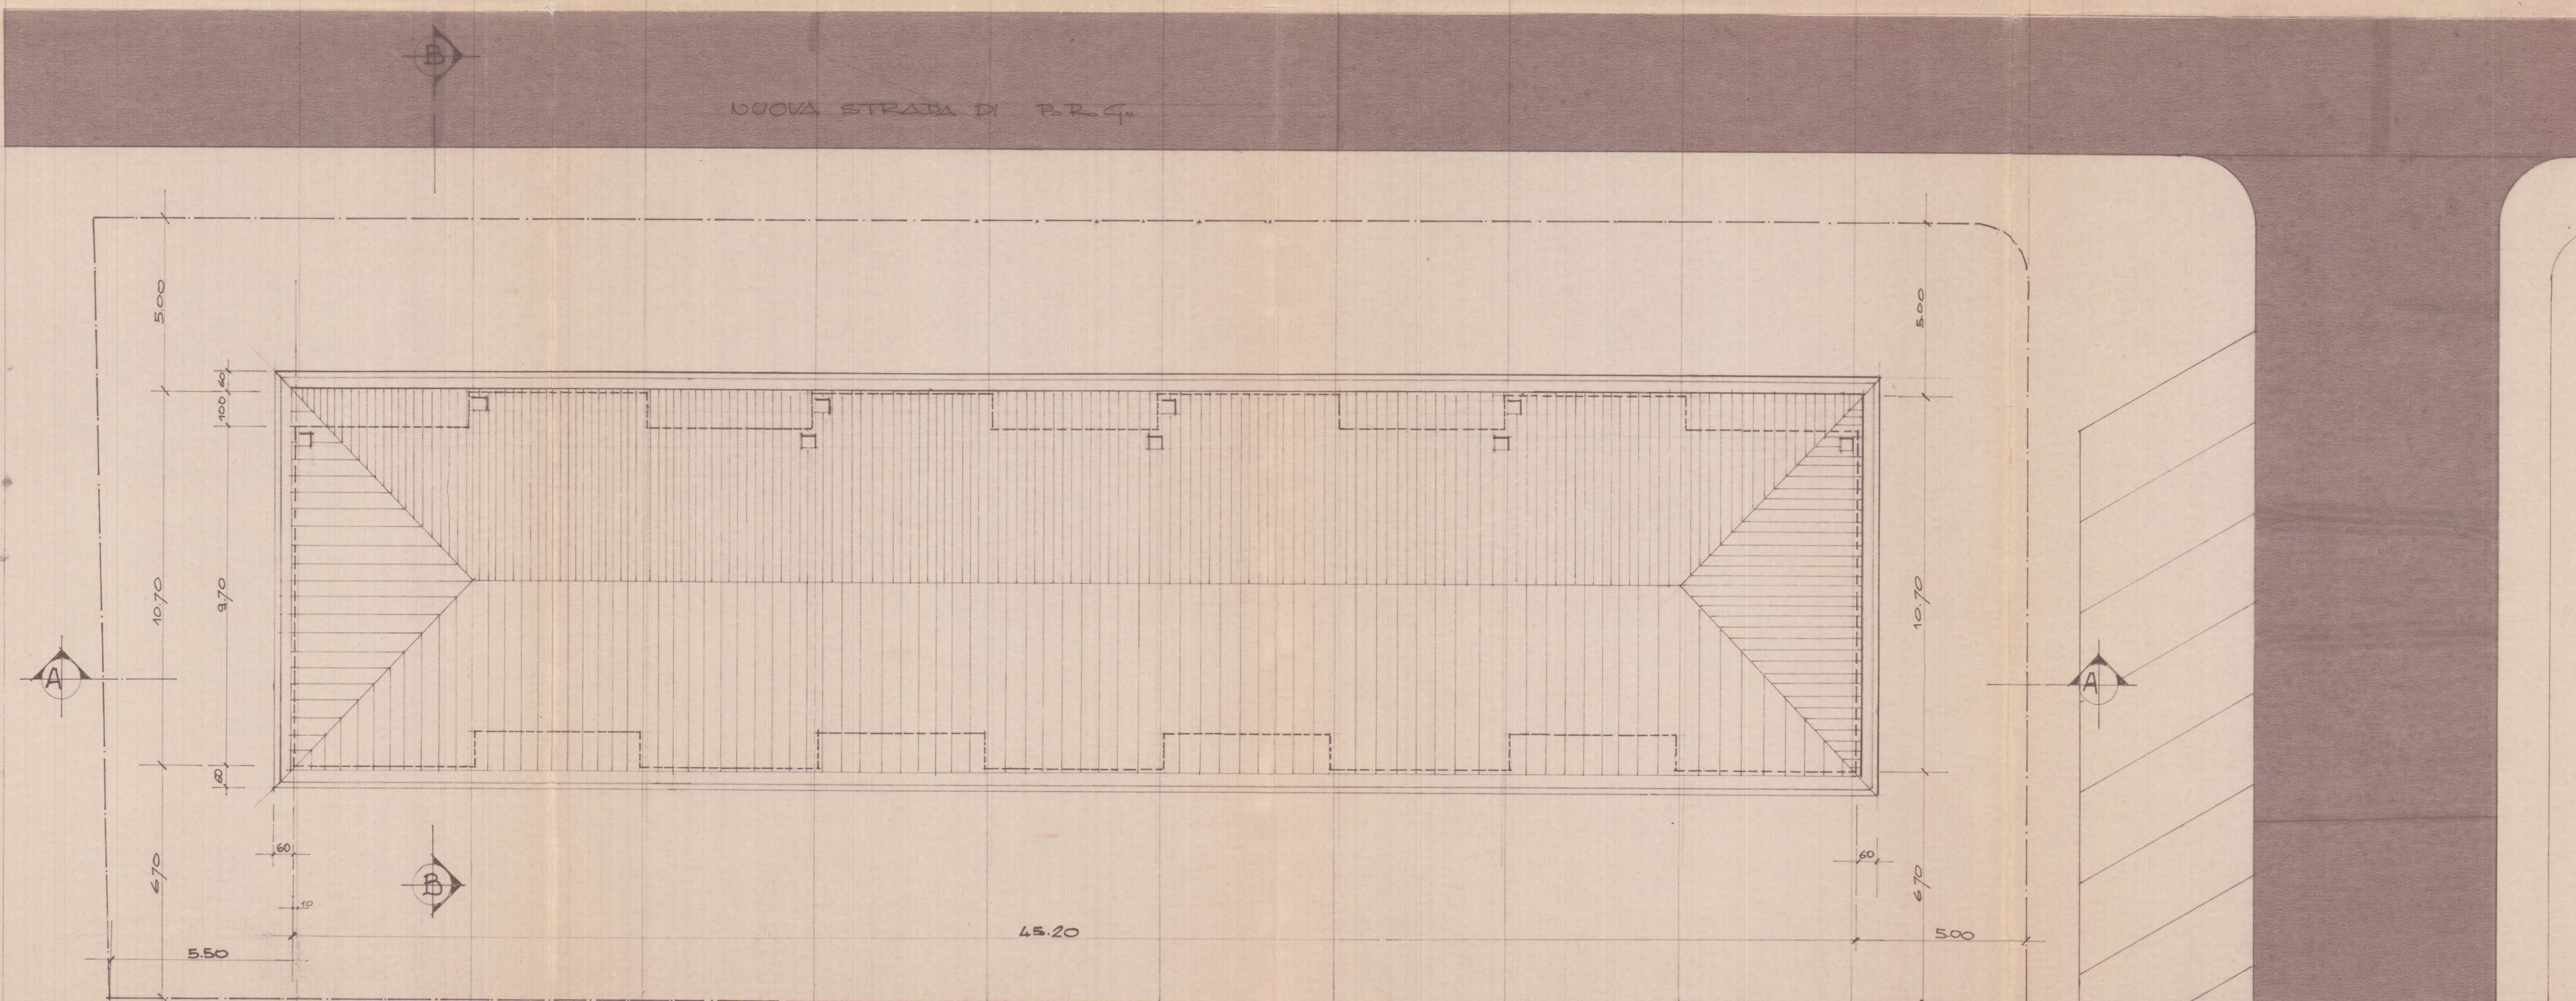

PIANTA DEL TETTO

Dott. Arch. RODOLFO BASSANI	
Via M. Fiorillo, 6 - MARINA DI CARRARA - Tel. 56.827	
03	SEZIONE E PROSPETTI
INTITOLO	PROGETTO
FABBRICATO DI CIVILE	ABITAZIONE
COMITENTE	ADSELM ONLUG. S.P.A.
IL DIS.	DATA OTT. 1982
SCALA	1:100



APPROVATO
11 GEN. 1984 CONTROLLATO

Approvato dal Sindaco alle condizioni indicate nella Consensazione n. 11 del 11 GEN. 1984

