



VARIANTE

APPARTAMENTO 1

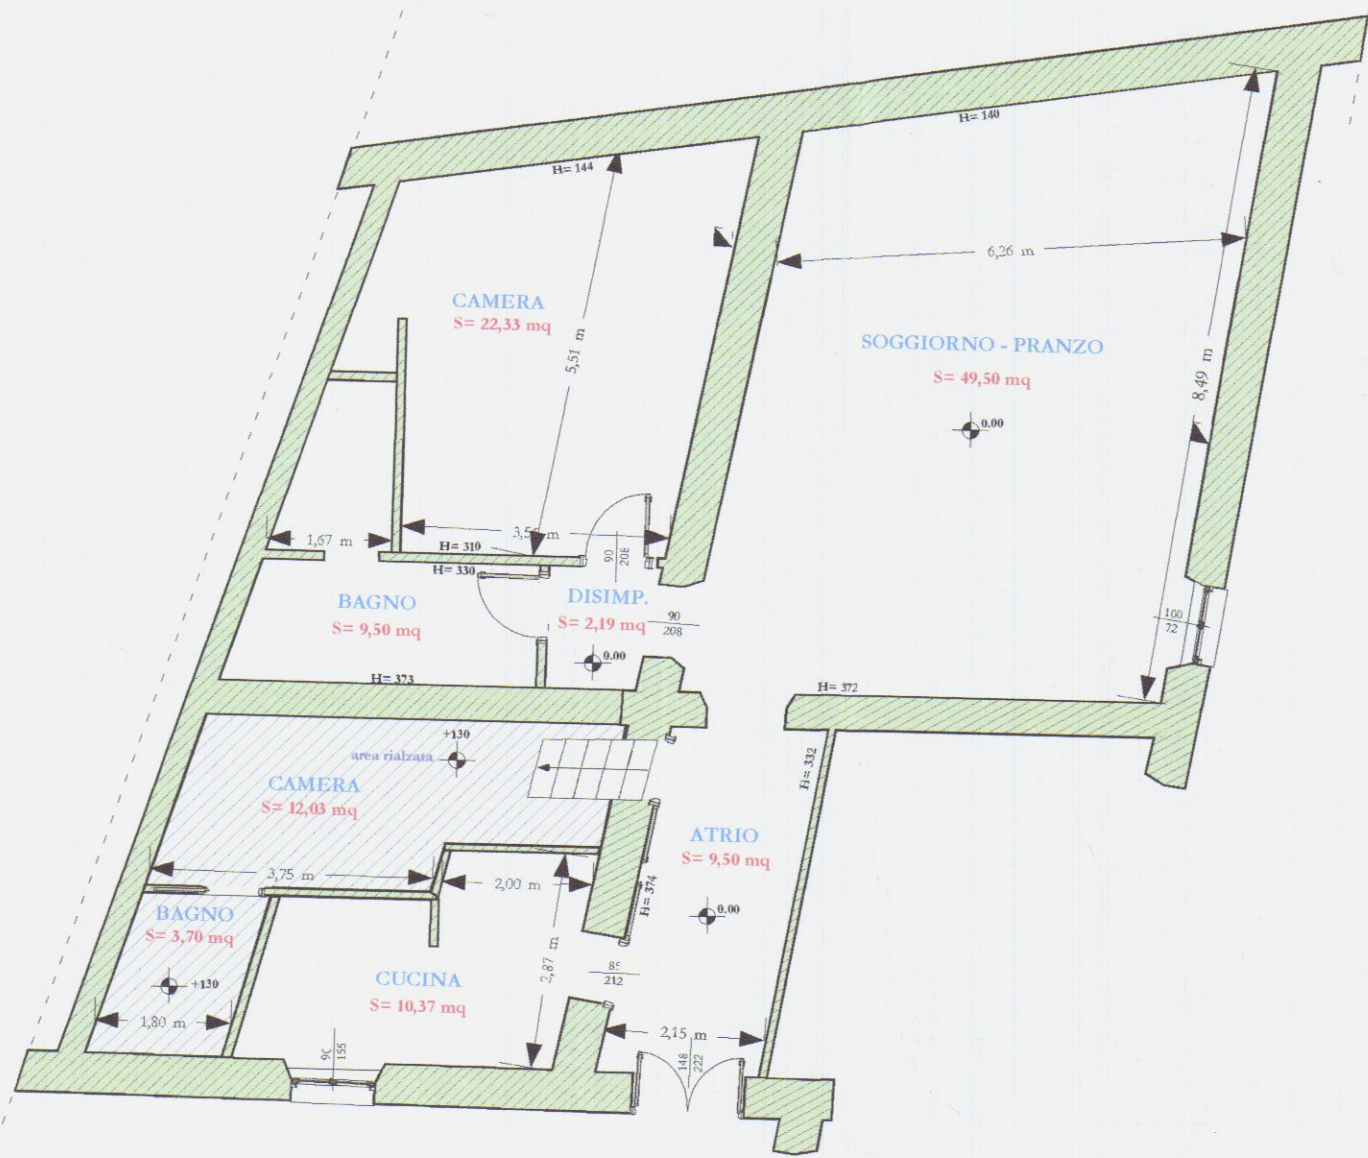



SOVRAPPOSTO

APPARTAMENTO 1

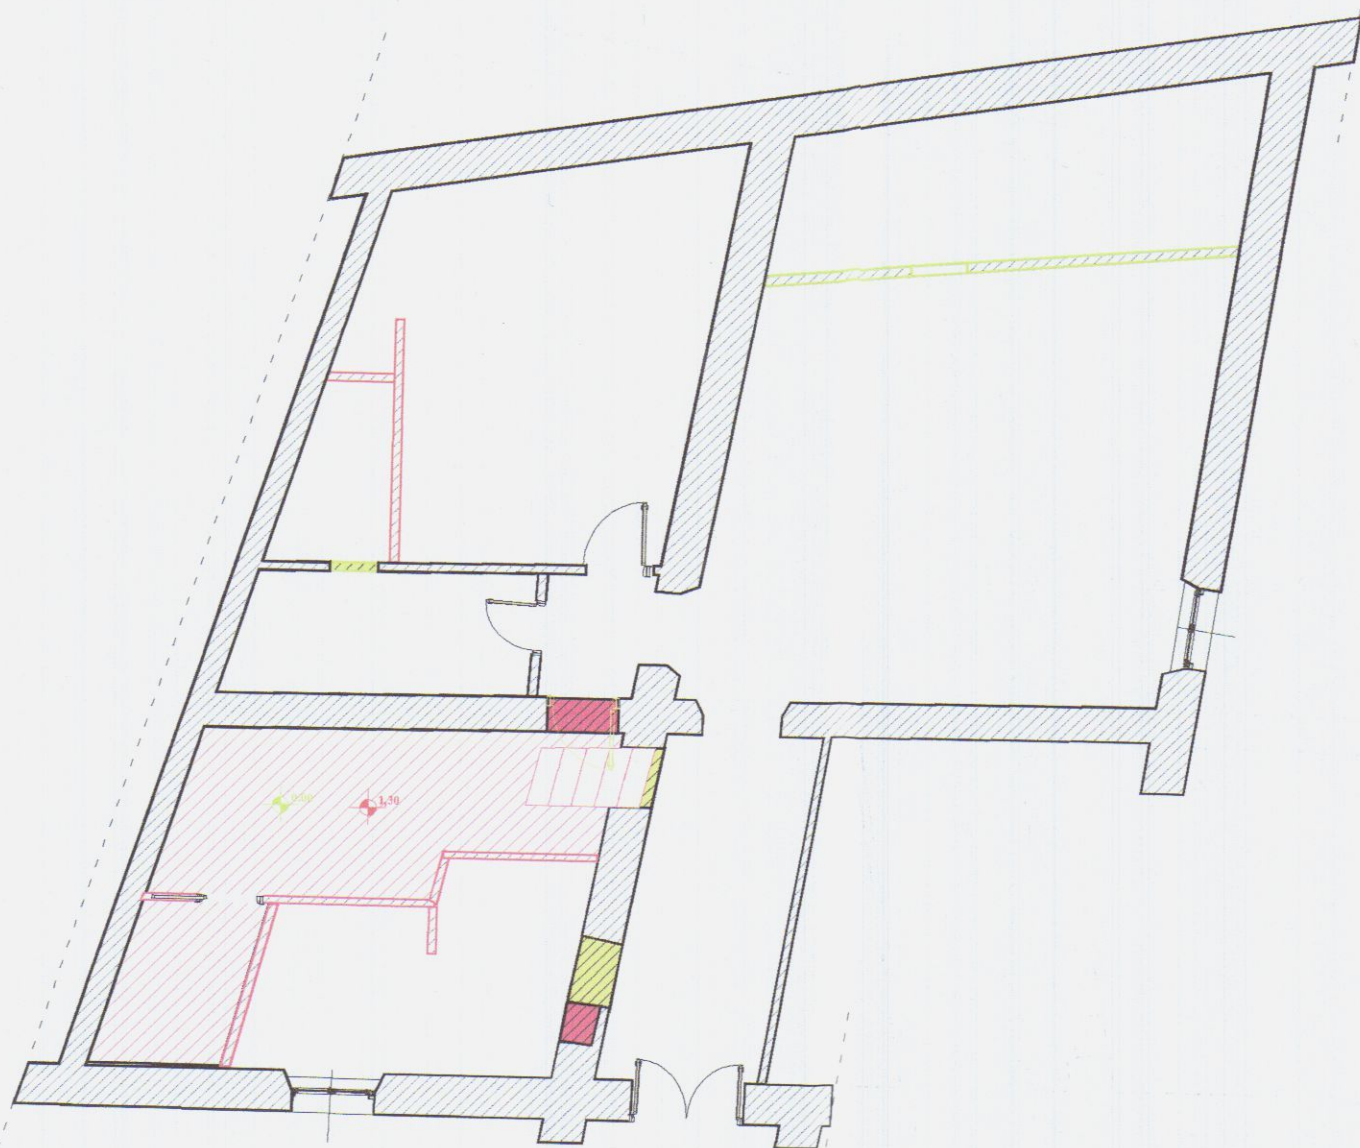


D.I.A. 2002

APPARTAMENTO 1

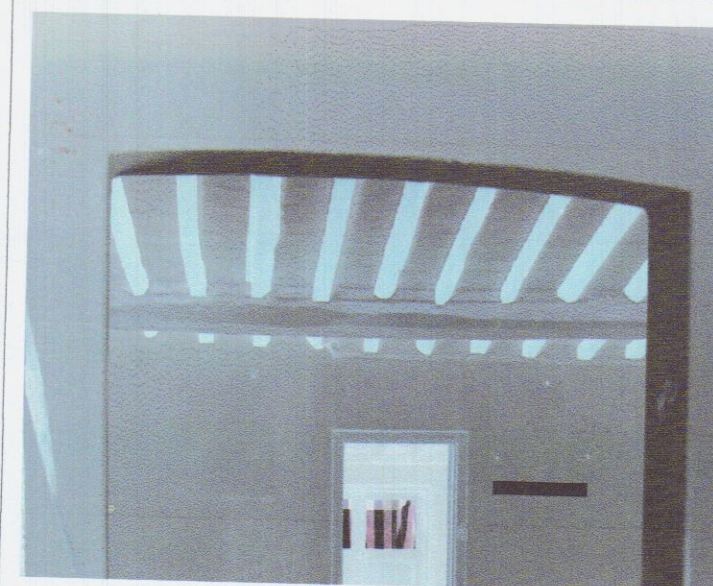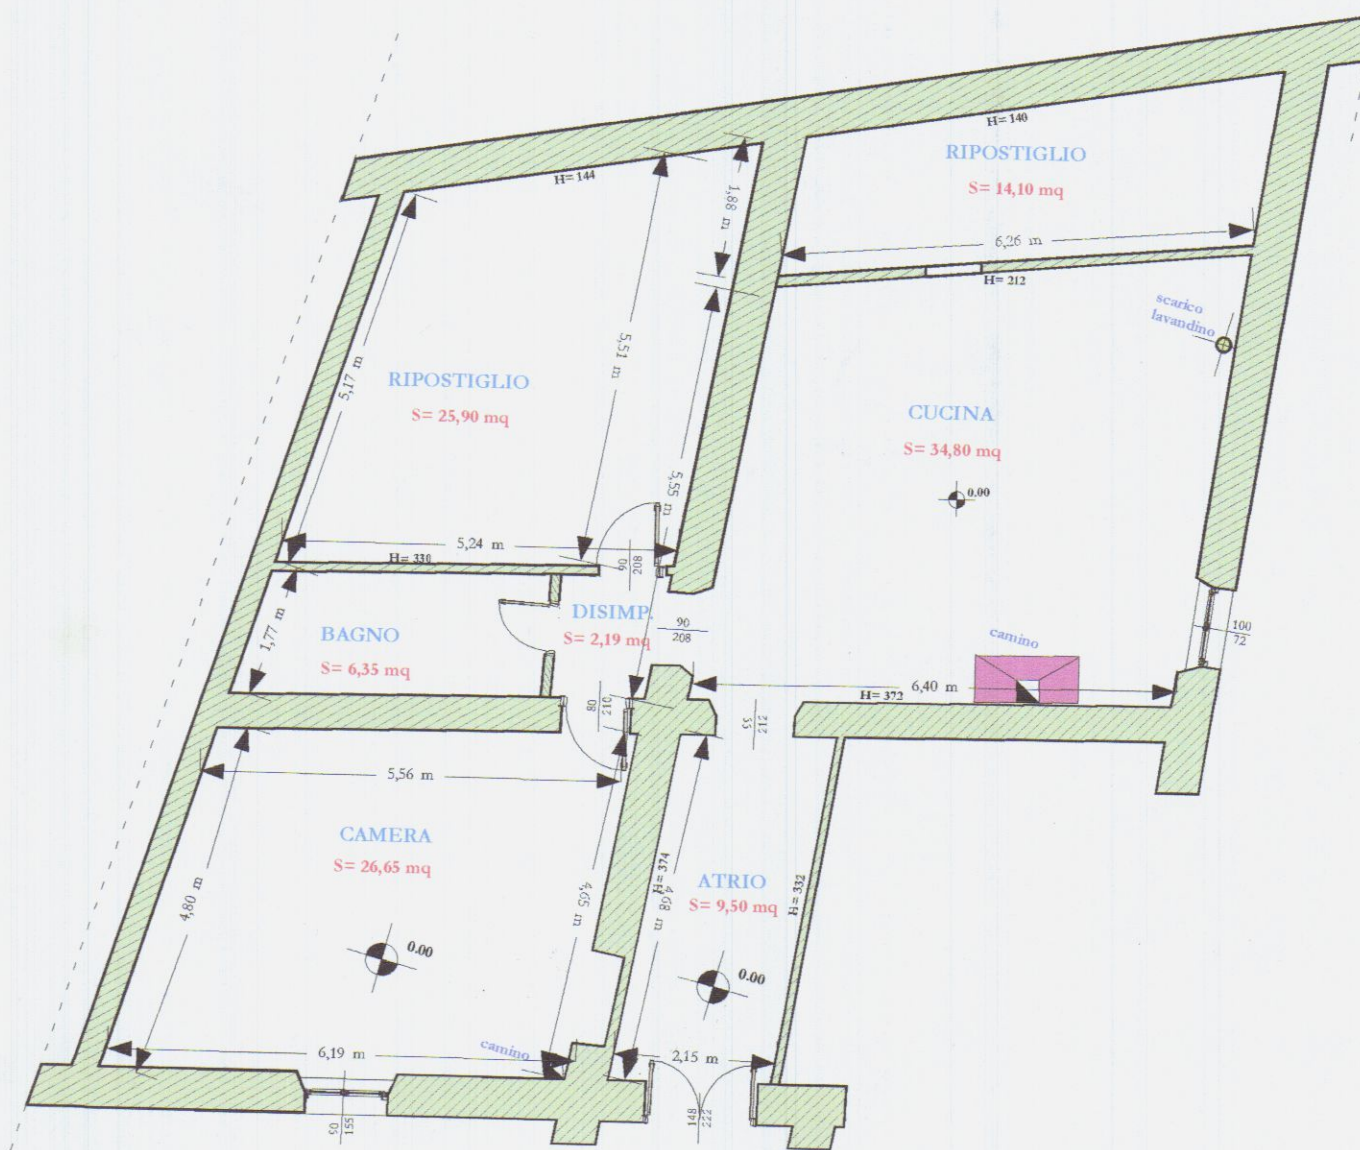

Studio di Architettura

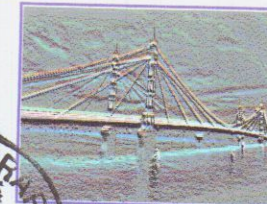

Dr Arch. Galassi Marco

Lavori nel comune di:

CARRARA



PROVINCIA DI MASSA-CARRARA

PROPRIETA'

Volpi Barbara

Lavori di:

Variante alla D.I.A. n° 244/02

Divisione in 2 U.I. di appartamento residenziale

Progettista delle opere: **Dr Arch. GALASSI MARCO**

Direttore dei lavori: **Dr Arch. GALASSI MARCO**

Elaborazione: **Studio di architettura
Dr Arch. GALASSI MARCO**

Elaborato: **Piante: Variante, D.I.A 2002 e Sovrapposto**

Scala: **1:100**

Tavola N°: **Unica**

Data/versione: **28-01-2003/00**

Timbri e firme:

IL PROGETTISTA RESPONSABILE

IL COMMITTENTE



FOTO 1



FOTO 2



FOTO 3



FOTO 4



FOTO 5

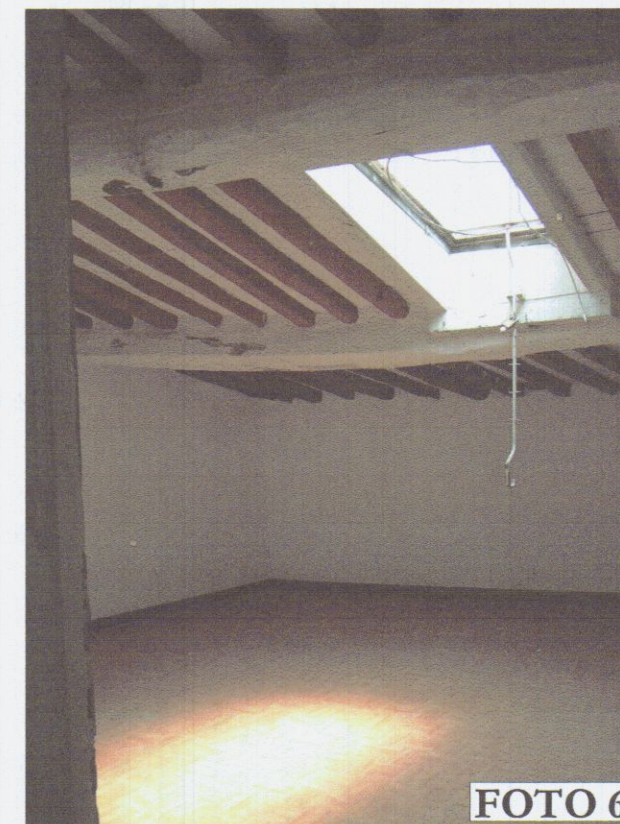
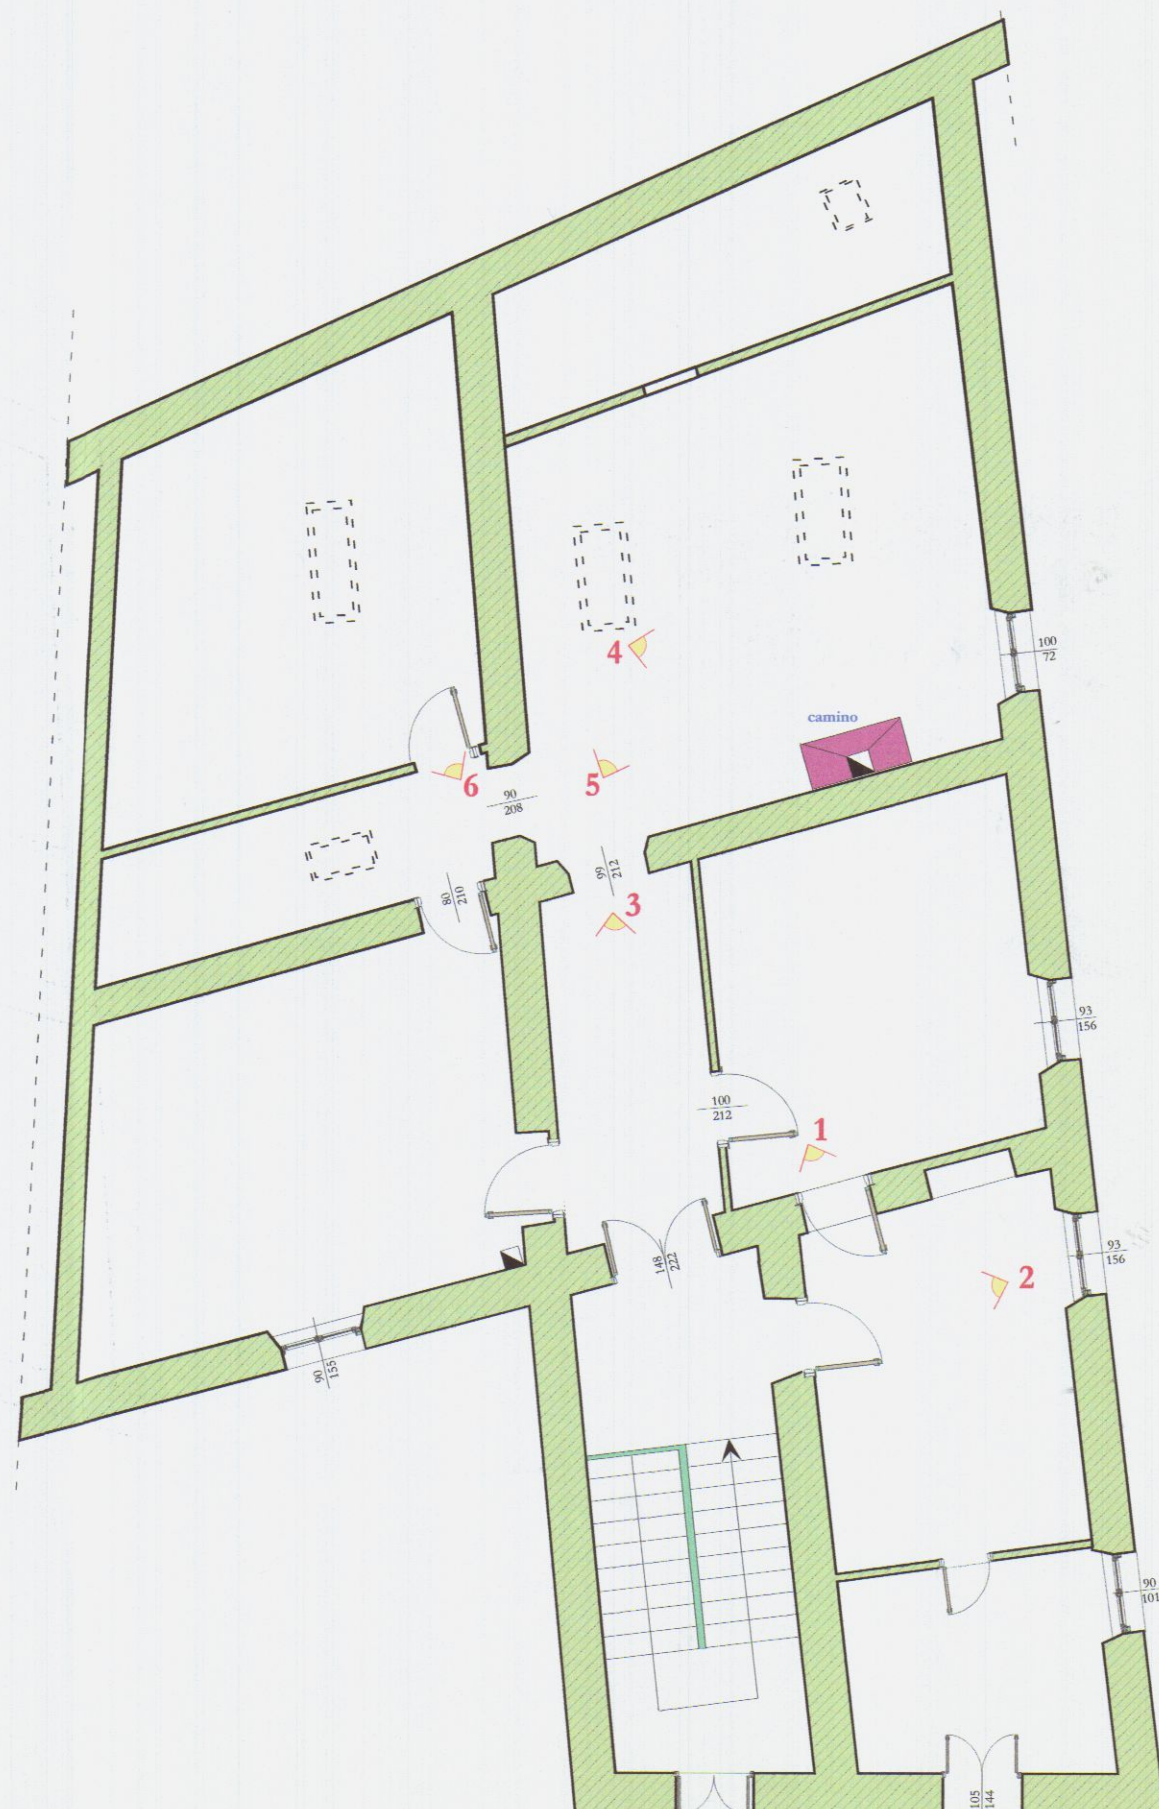


FOTO 6

COMUNE di CARRARA Prov.di Massa e Carrara

Lavori di divisione in 2 U.I. di appartamento residenziale

TAV. 4

DOCUMENTAZIONE FOTOGRAFICA

Proprietà: BALDACCI ORESTINA

Scala 1/100

Progettista: Dr Arch. Galassi Marco

Carrara 05/02/2002

