
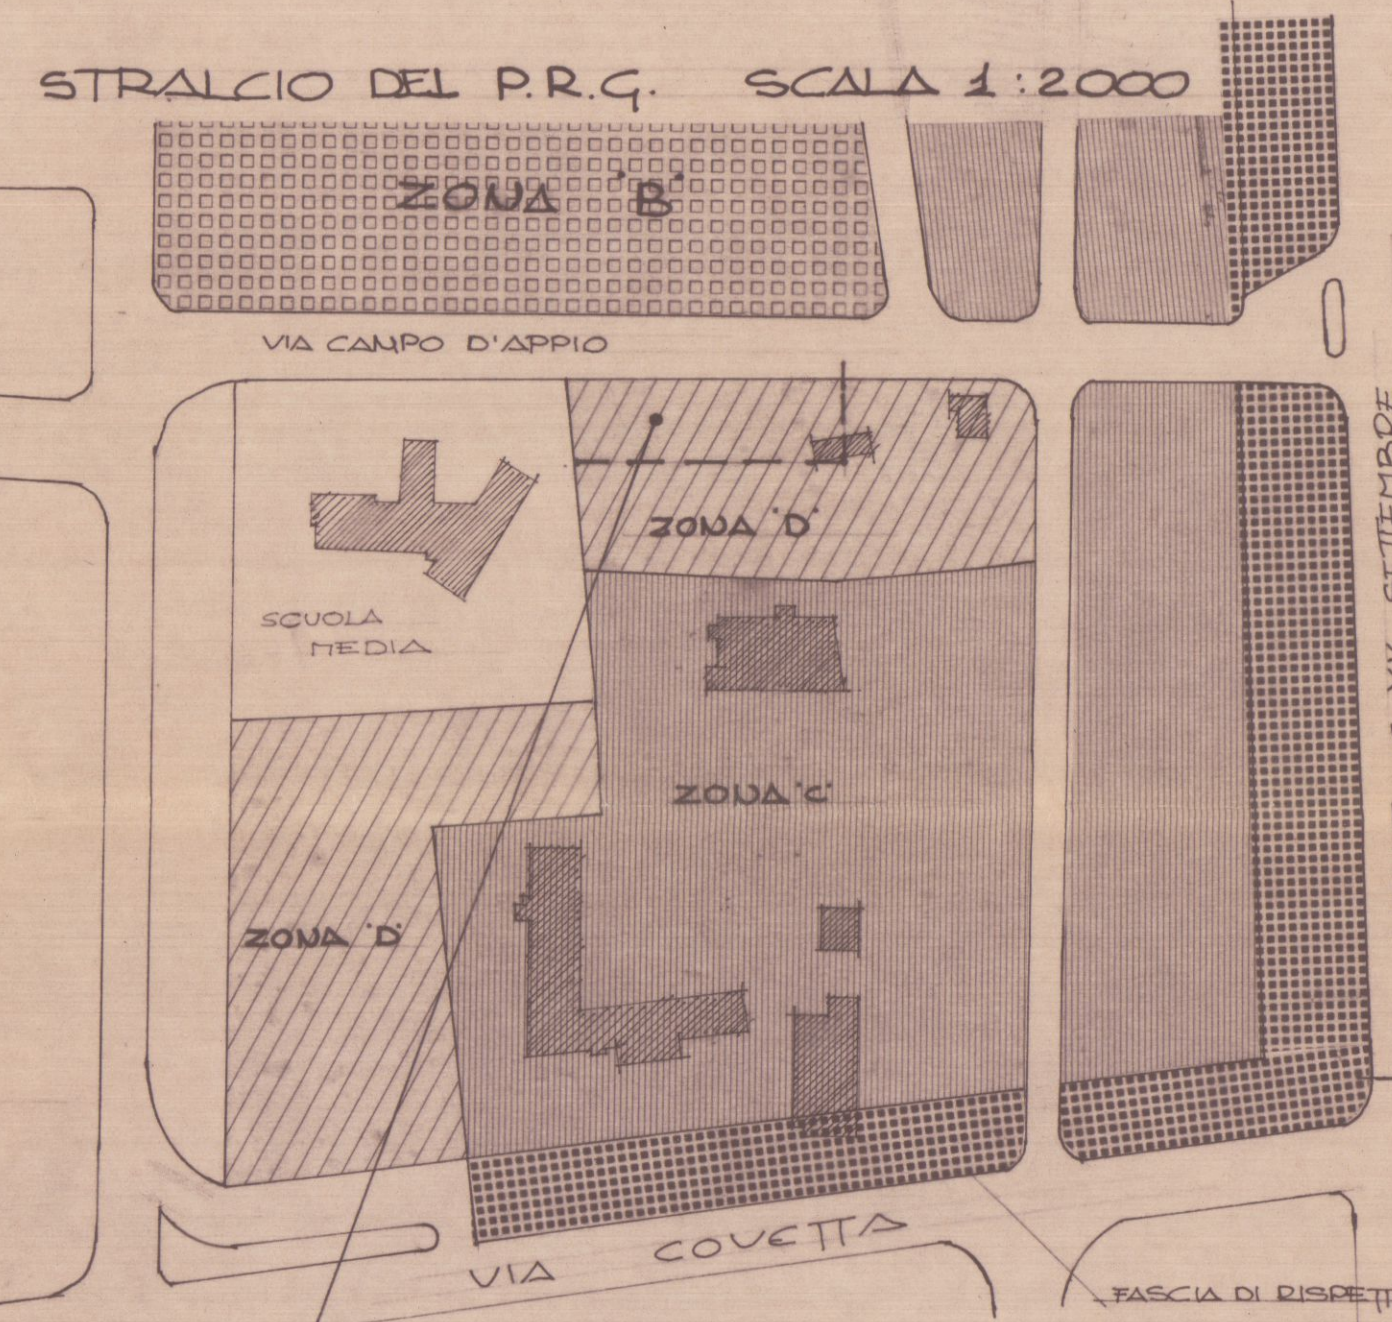
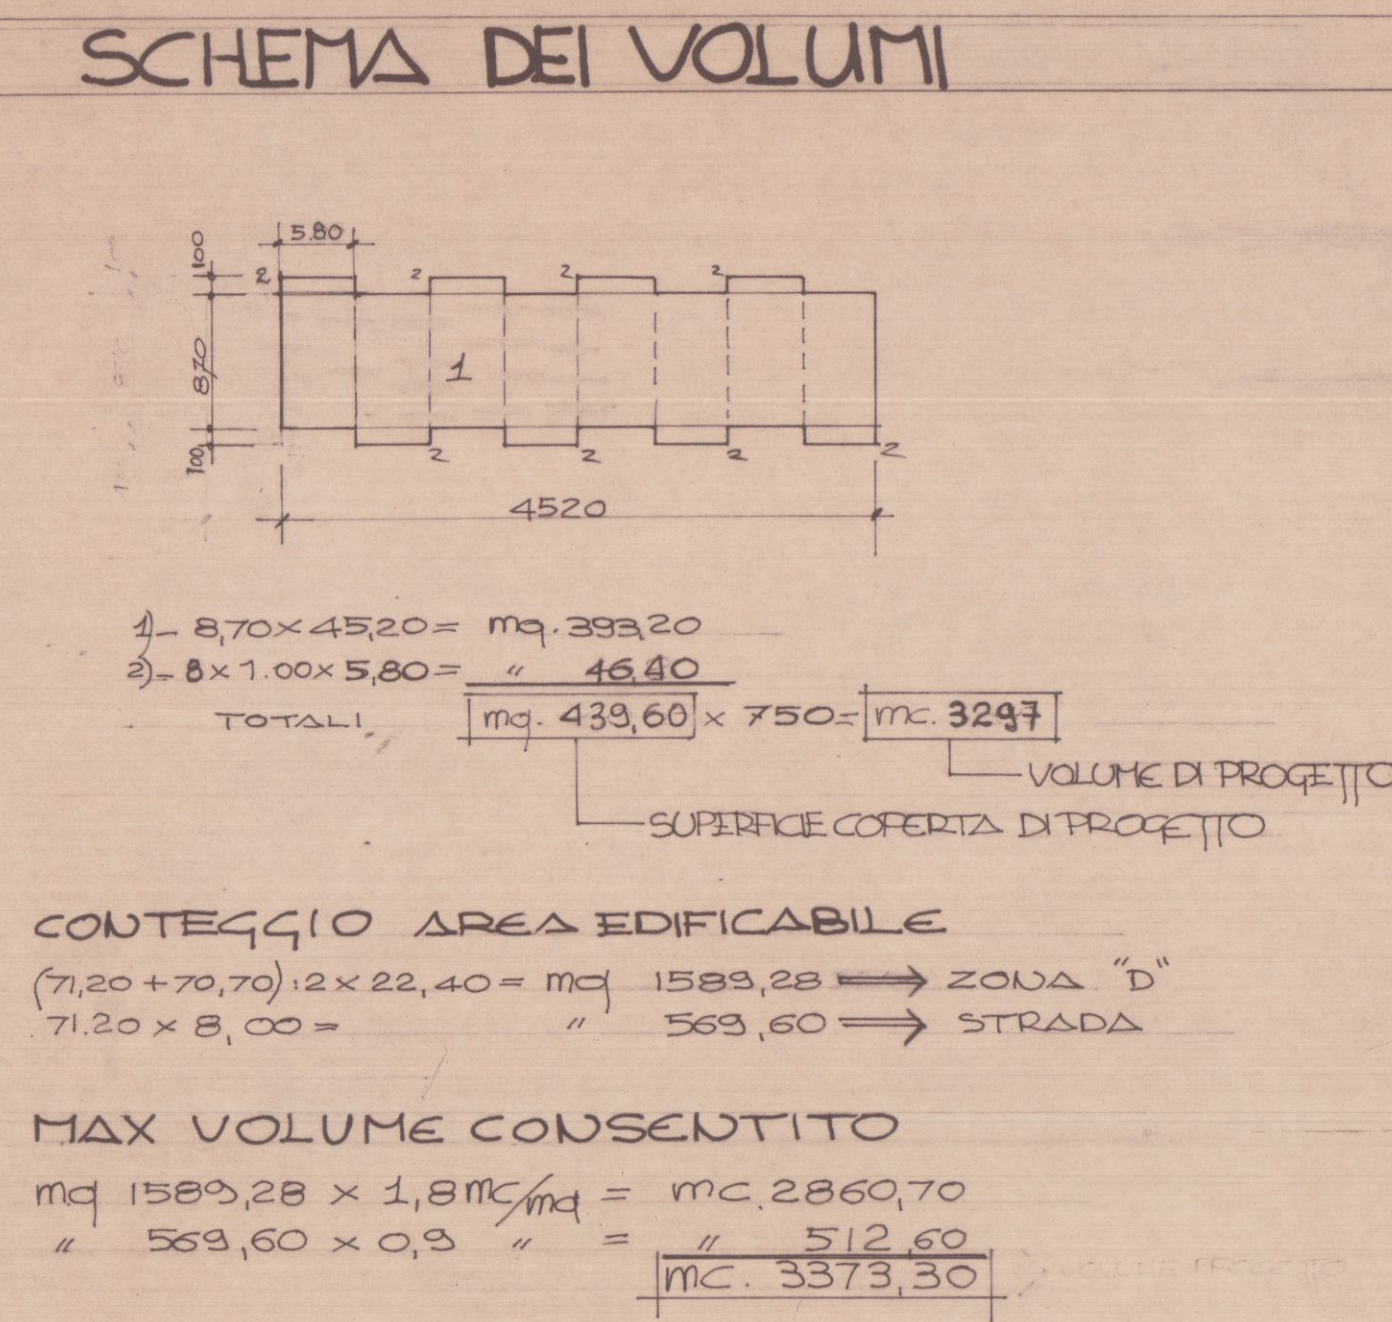
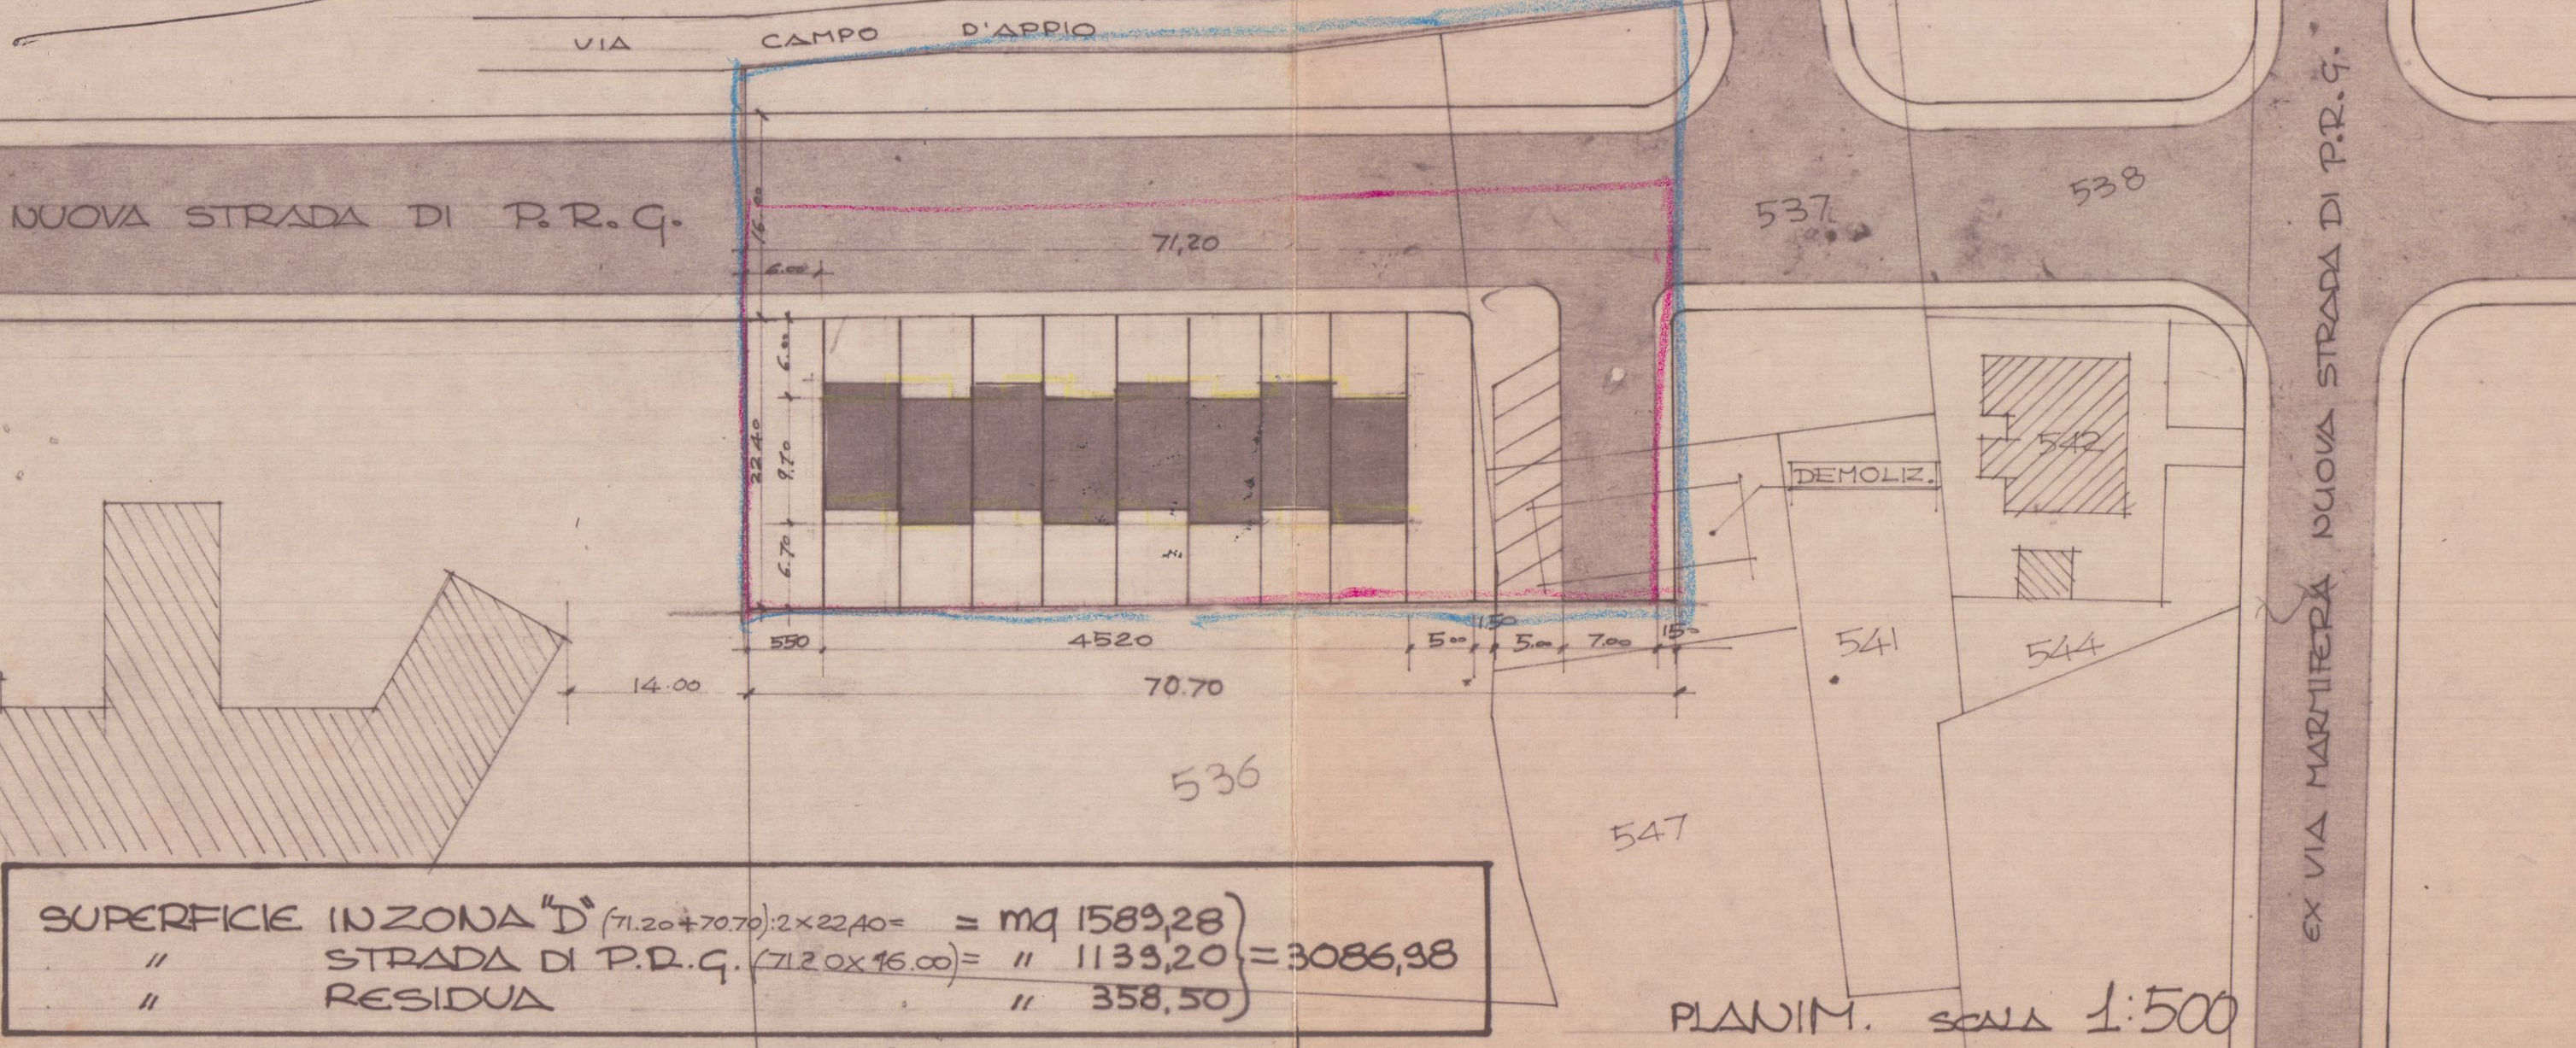


Dott. Arch. RODOLFO BASSANI
Vis. M. Fiorillo, 6 - MARINA DI CARRARA - Tel. 56.827
01 P.L. PLANIMETRIC - PIAZZA INT. E PIAZZA TERRA
PROGETTO
FABBRICATO DI CIVILE ART.
COMMITTENTE
ABSCHEM ODIDG. s.p.a.



IL DIS.
DATA 1982
SCALA 1:100

19 APR 1984
VARIANTE APPROVATO
6 NOV 1984
L'INGEGNERE CAPO

VARIANTE
 Approvato dal Sindaco alle condizioni della concessione edilizia originaria n. 44 del 11.11.1984
 CARRARA, IL 6 NOV 1984
 L'INGEGNERE CAPO

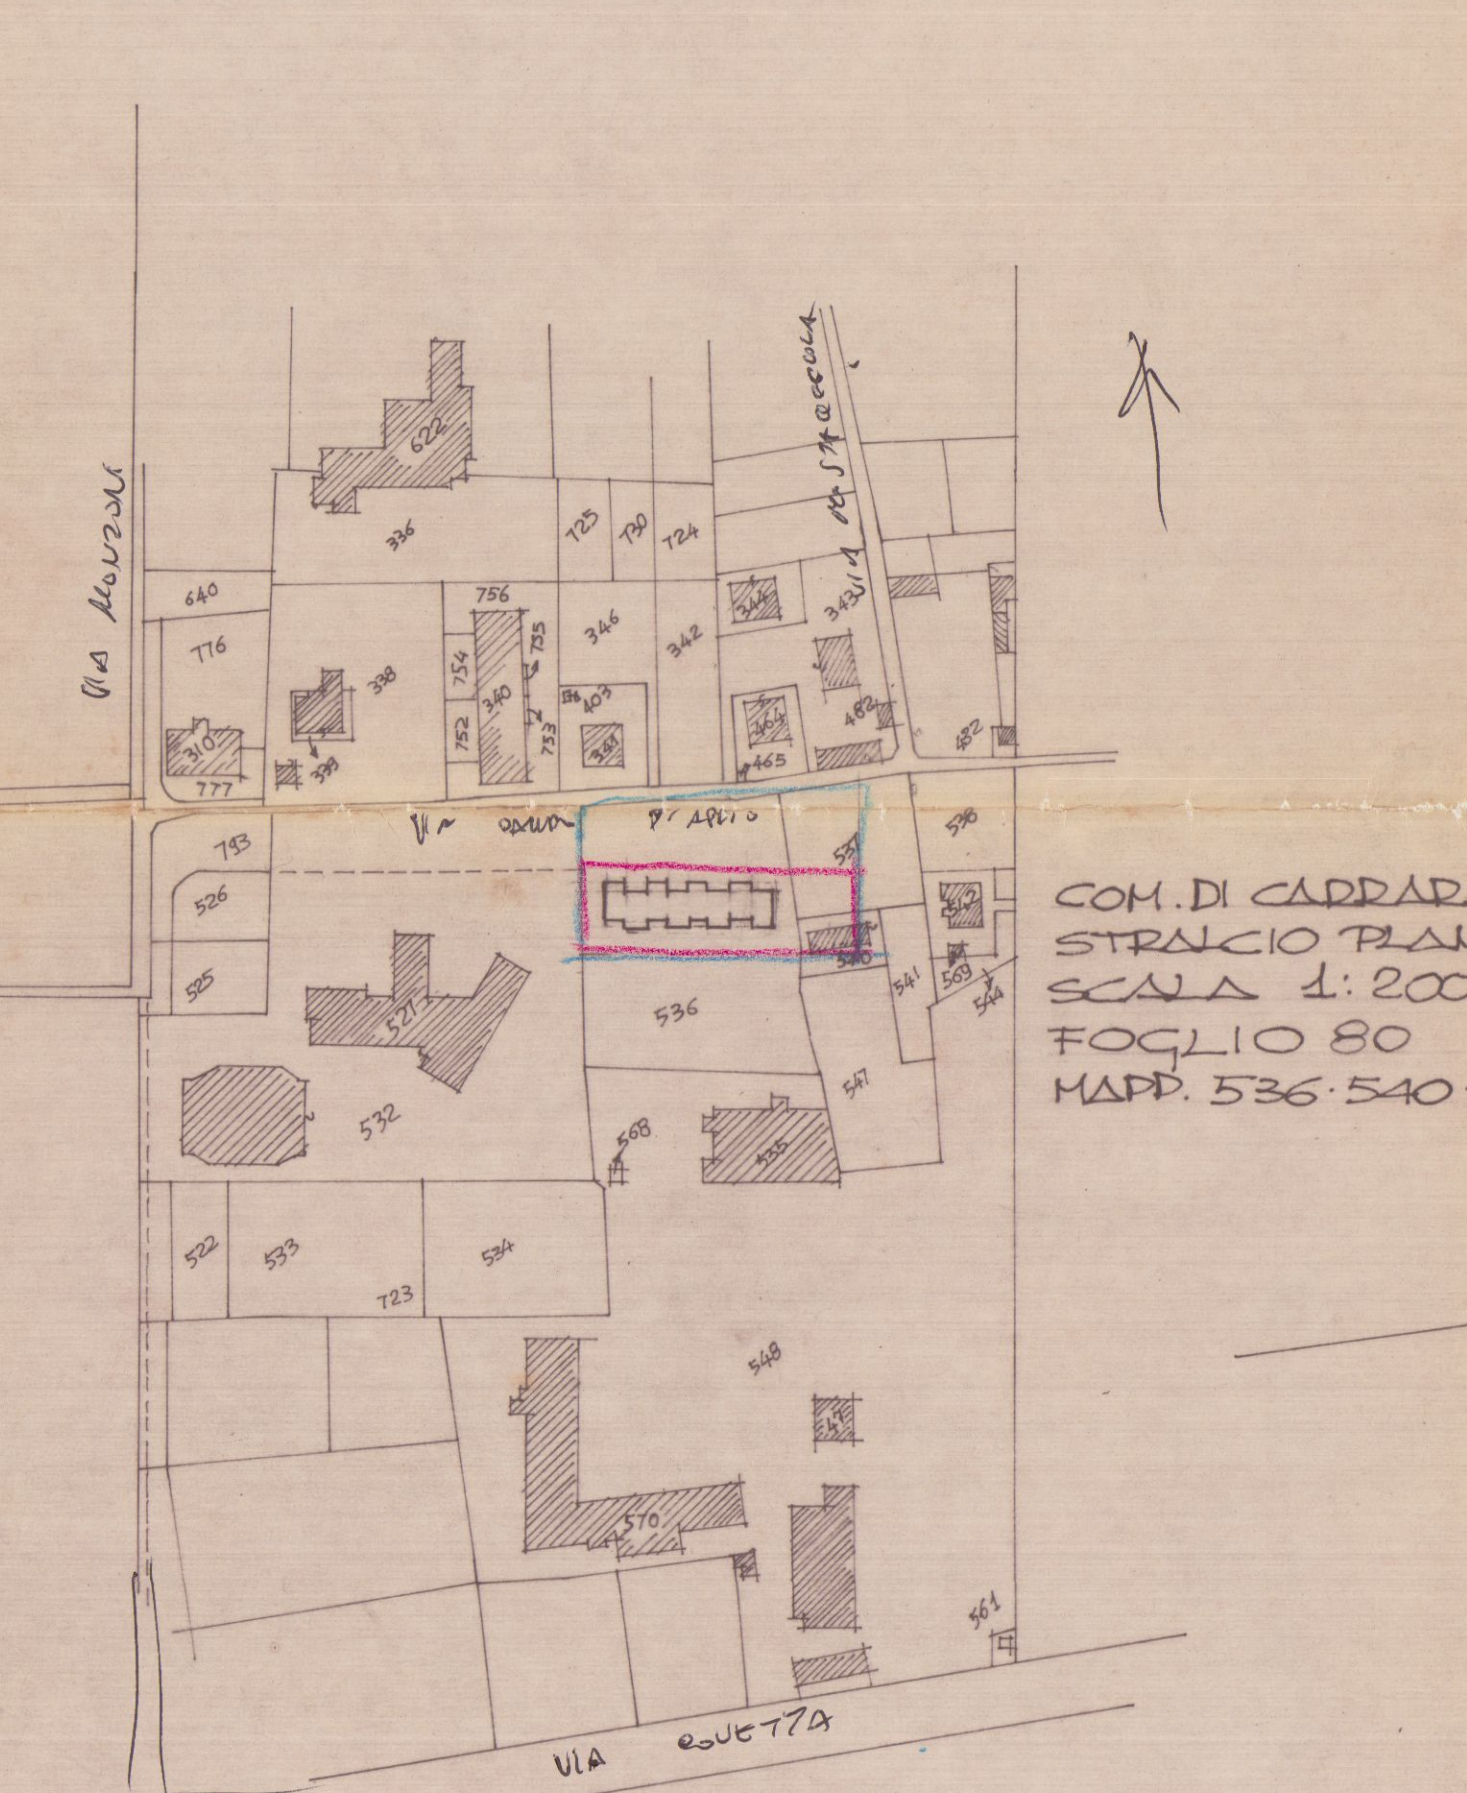

INTERVENTO IN ZONA "D":
 SI SCEGLIE LA TIPOLOGIA DELLA ZONA "F":
 - ALTEZZA MASSIMA m. 7,50
 - SUPERFICIE COPERTA MAX mq 440
 - MIN. DISTANZA CONFIDI E STRADE m 5,00

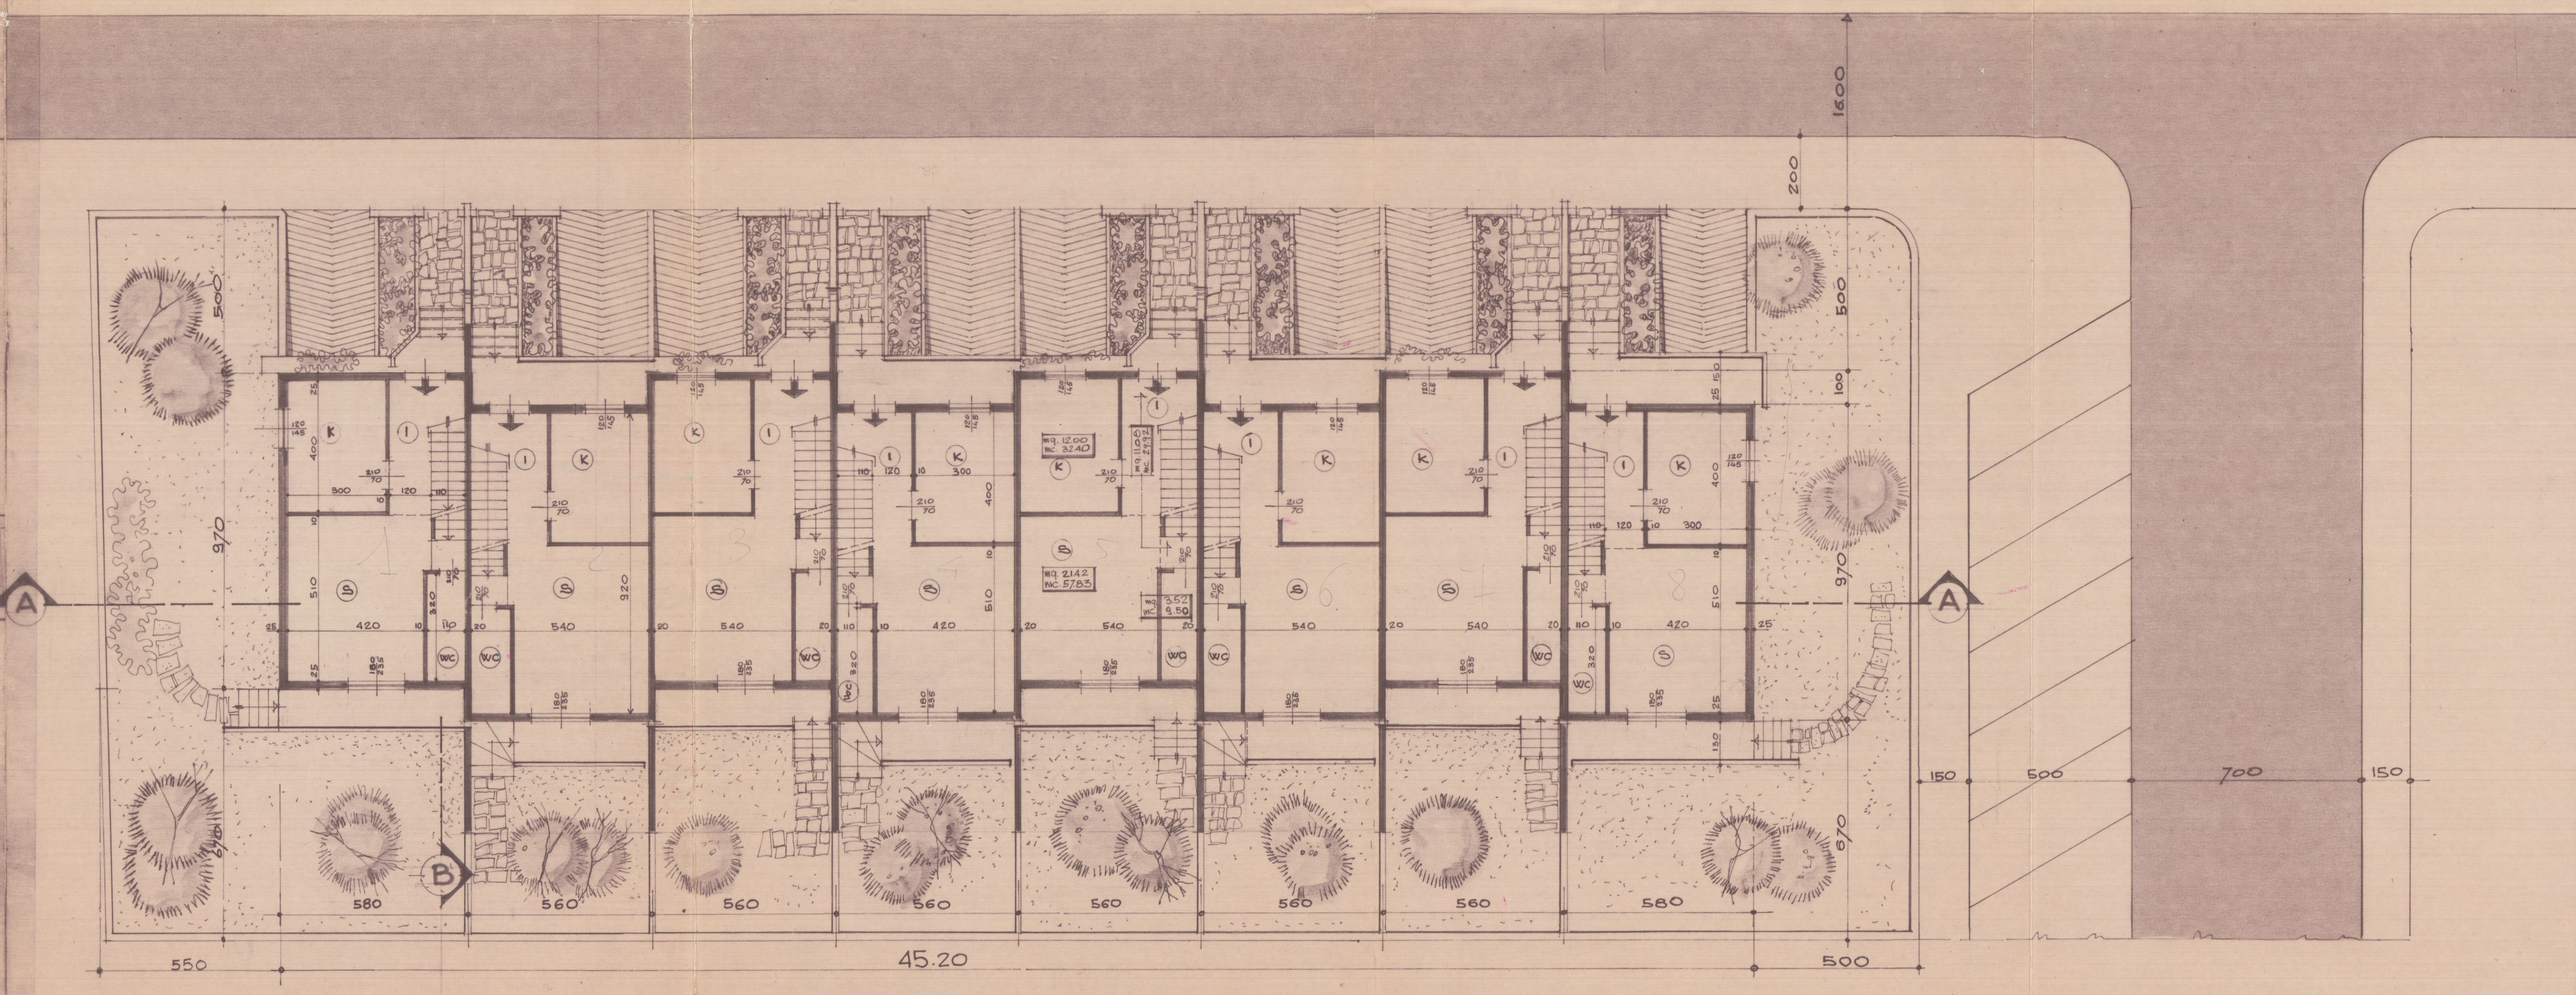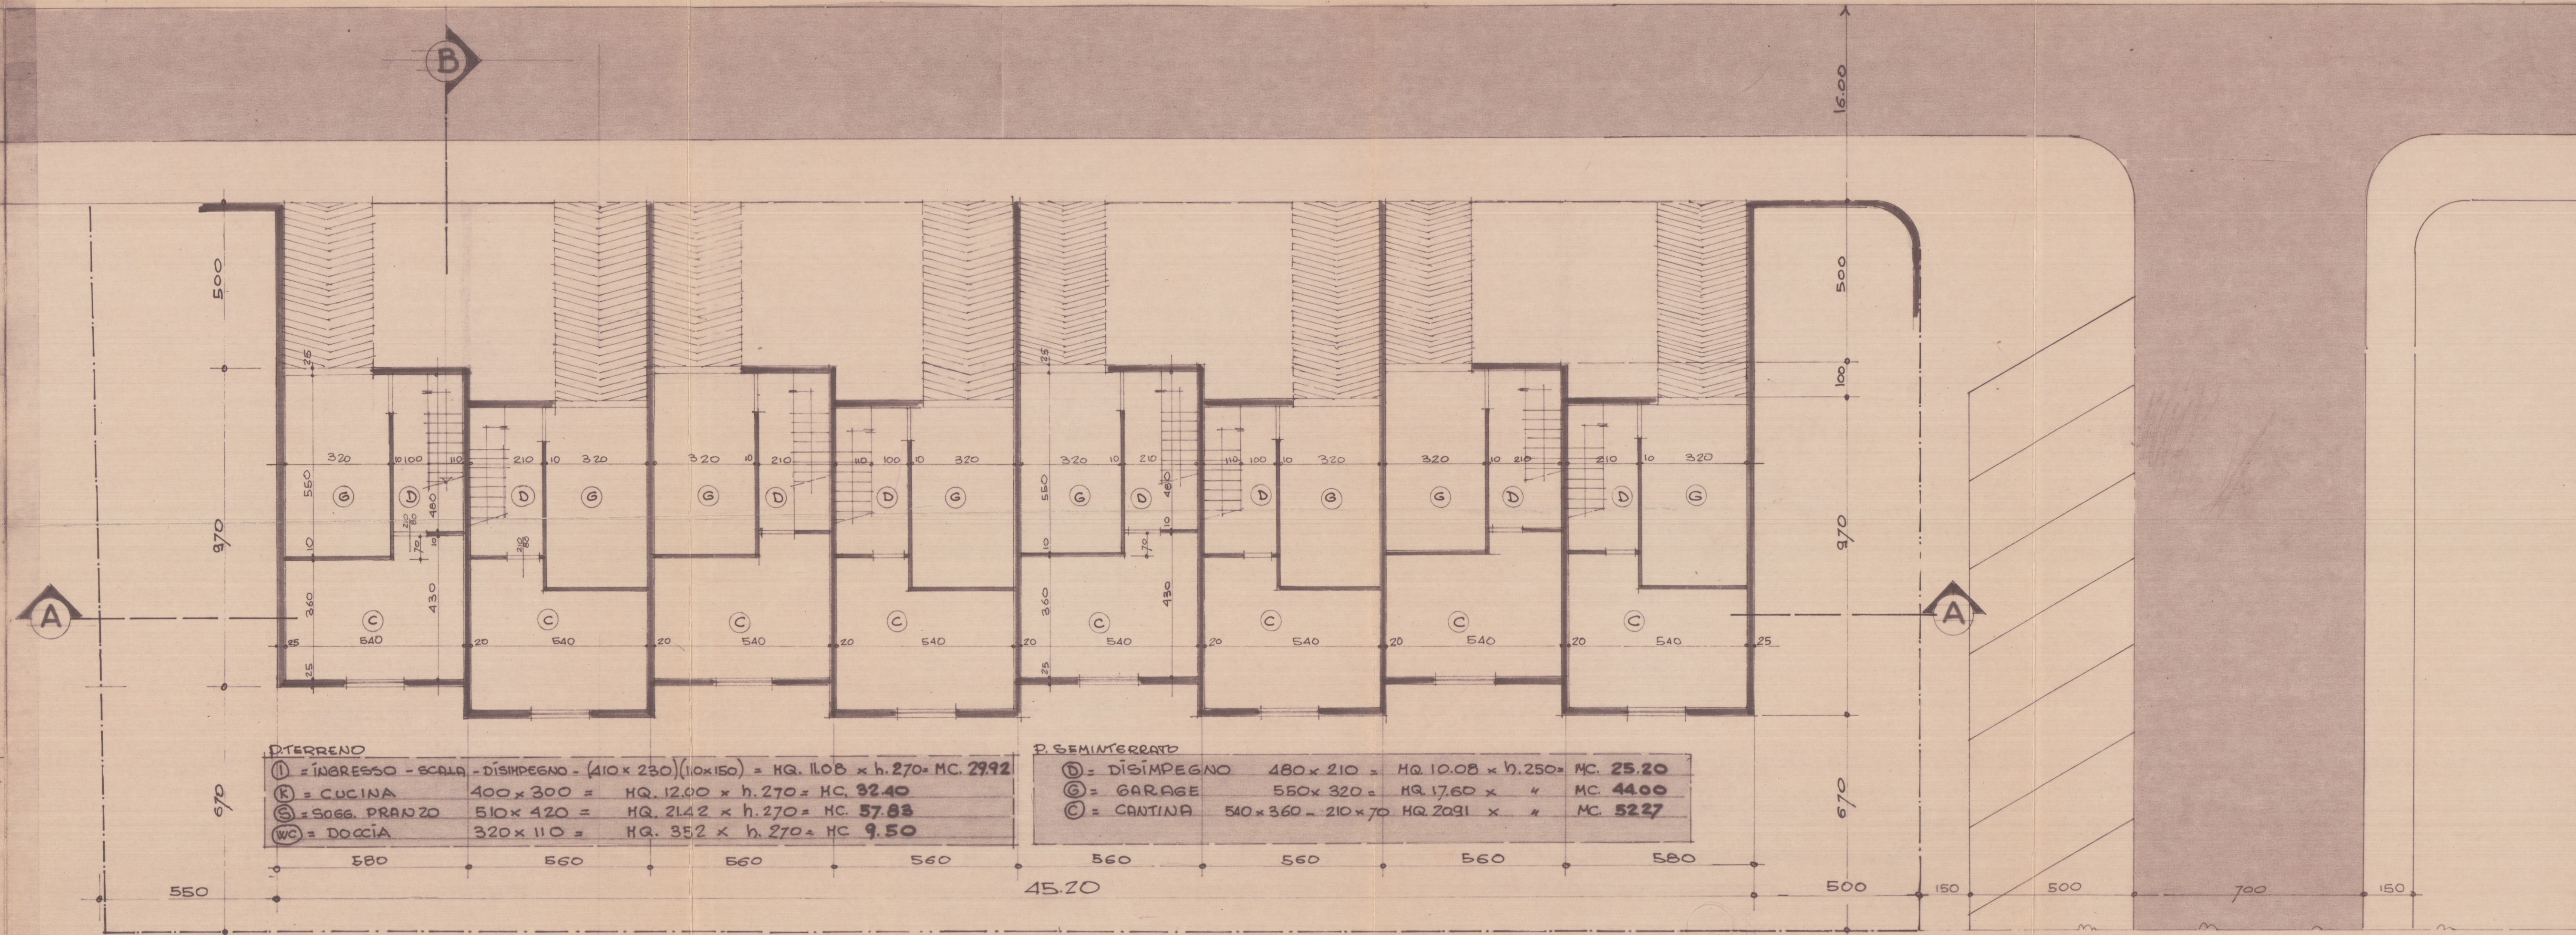

Dott. Arch. RODOLFO BASSANI
 Via M. Fiorillo, 6 - MARINA DI CARRARA - Tel. 54.827
 CCG. PIANTE

02
 CCG. PIANTE

TITOLO
 PROGETTO
 FABBRICATO DI CIV. ABITAZIONE
 IN AVENZA DI CARRARA
 COMMITTENTE
 AUSELM ODLING S.p.A.

IL DIS.
 DATA MAR. 1984
 SCALA 1:100


Cod. Fze. ES NF SINT GL43

19 APR 1984


VARIANTE

APPROVATO
 6 NOV. 1984
 CONTROLLATO

VARIANTE
 Approvato dal Sindaco alle condizioni
 della concessione edilizia originaria
 n. 14 del 11.1.1984
 CARRARA, 6 NOV. 1984
 L'ING. ENRICO CAPO

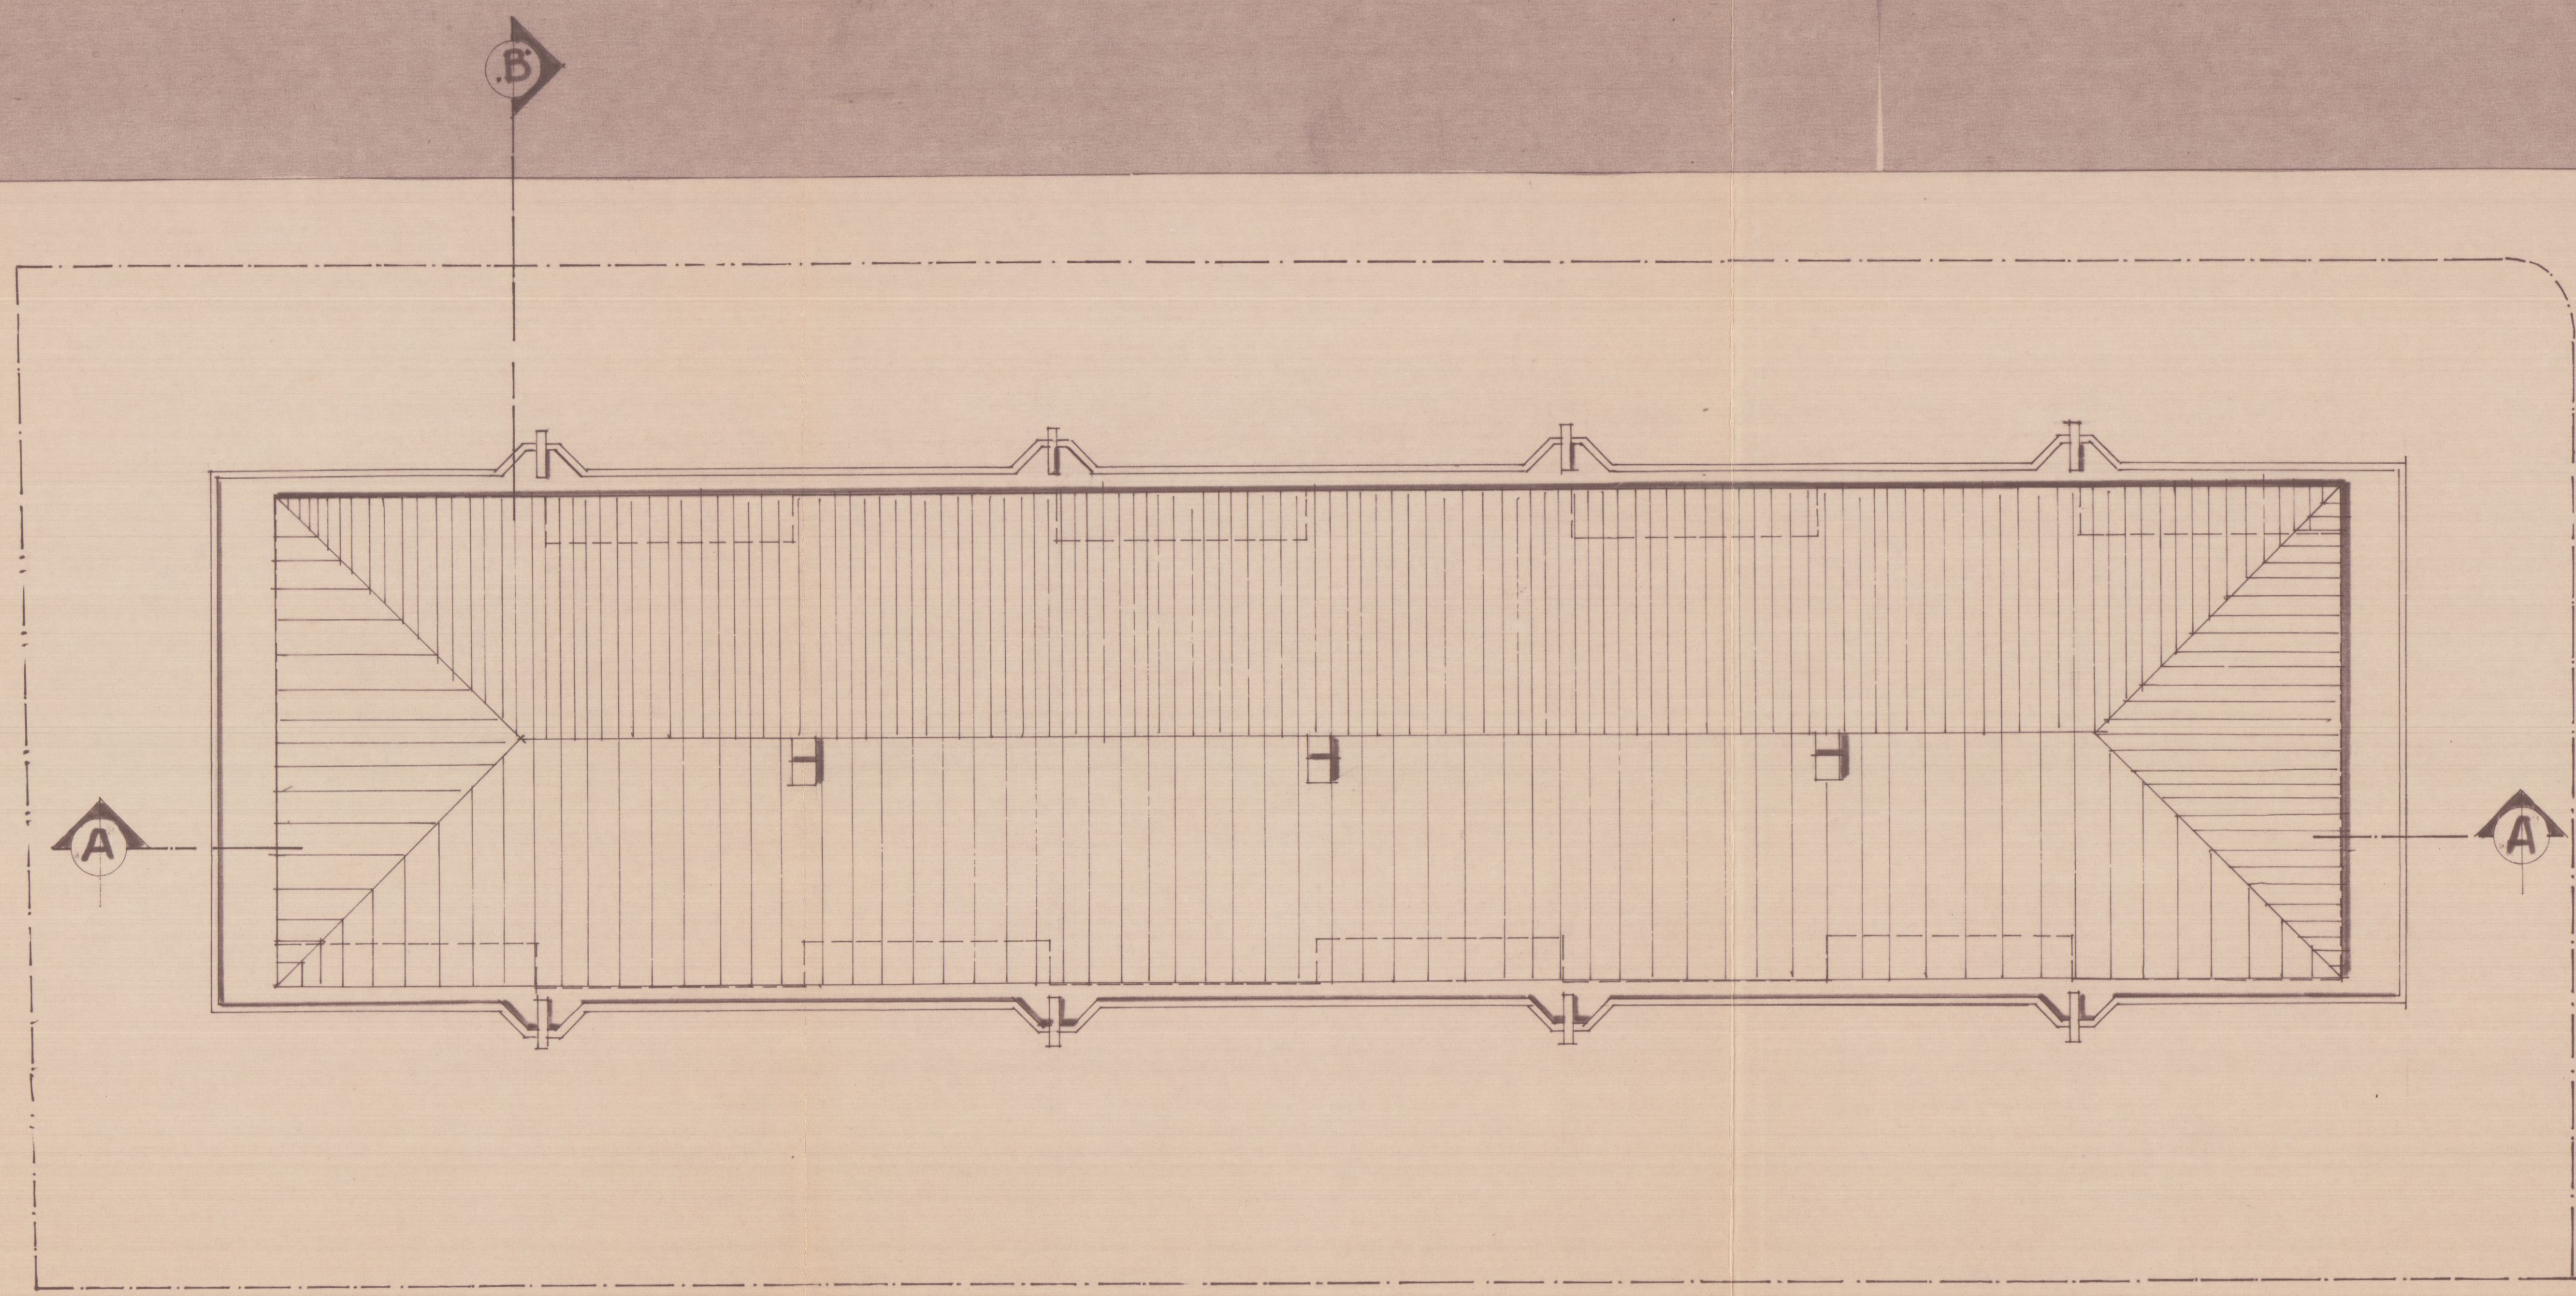

PIANTA COPERTURA

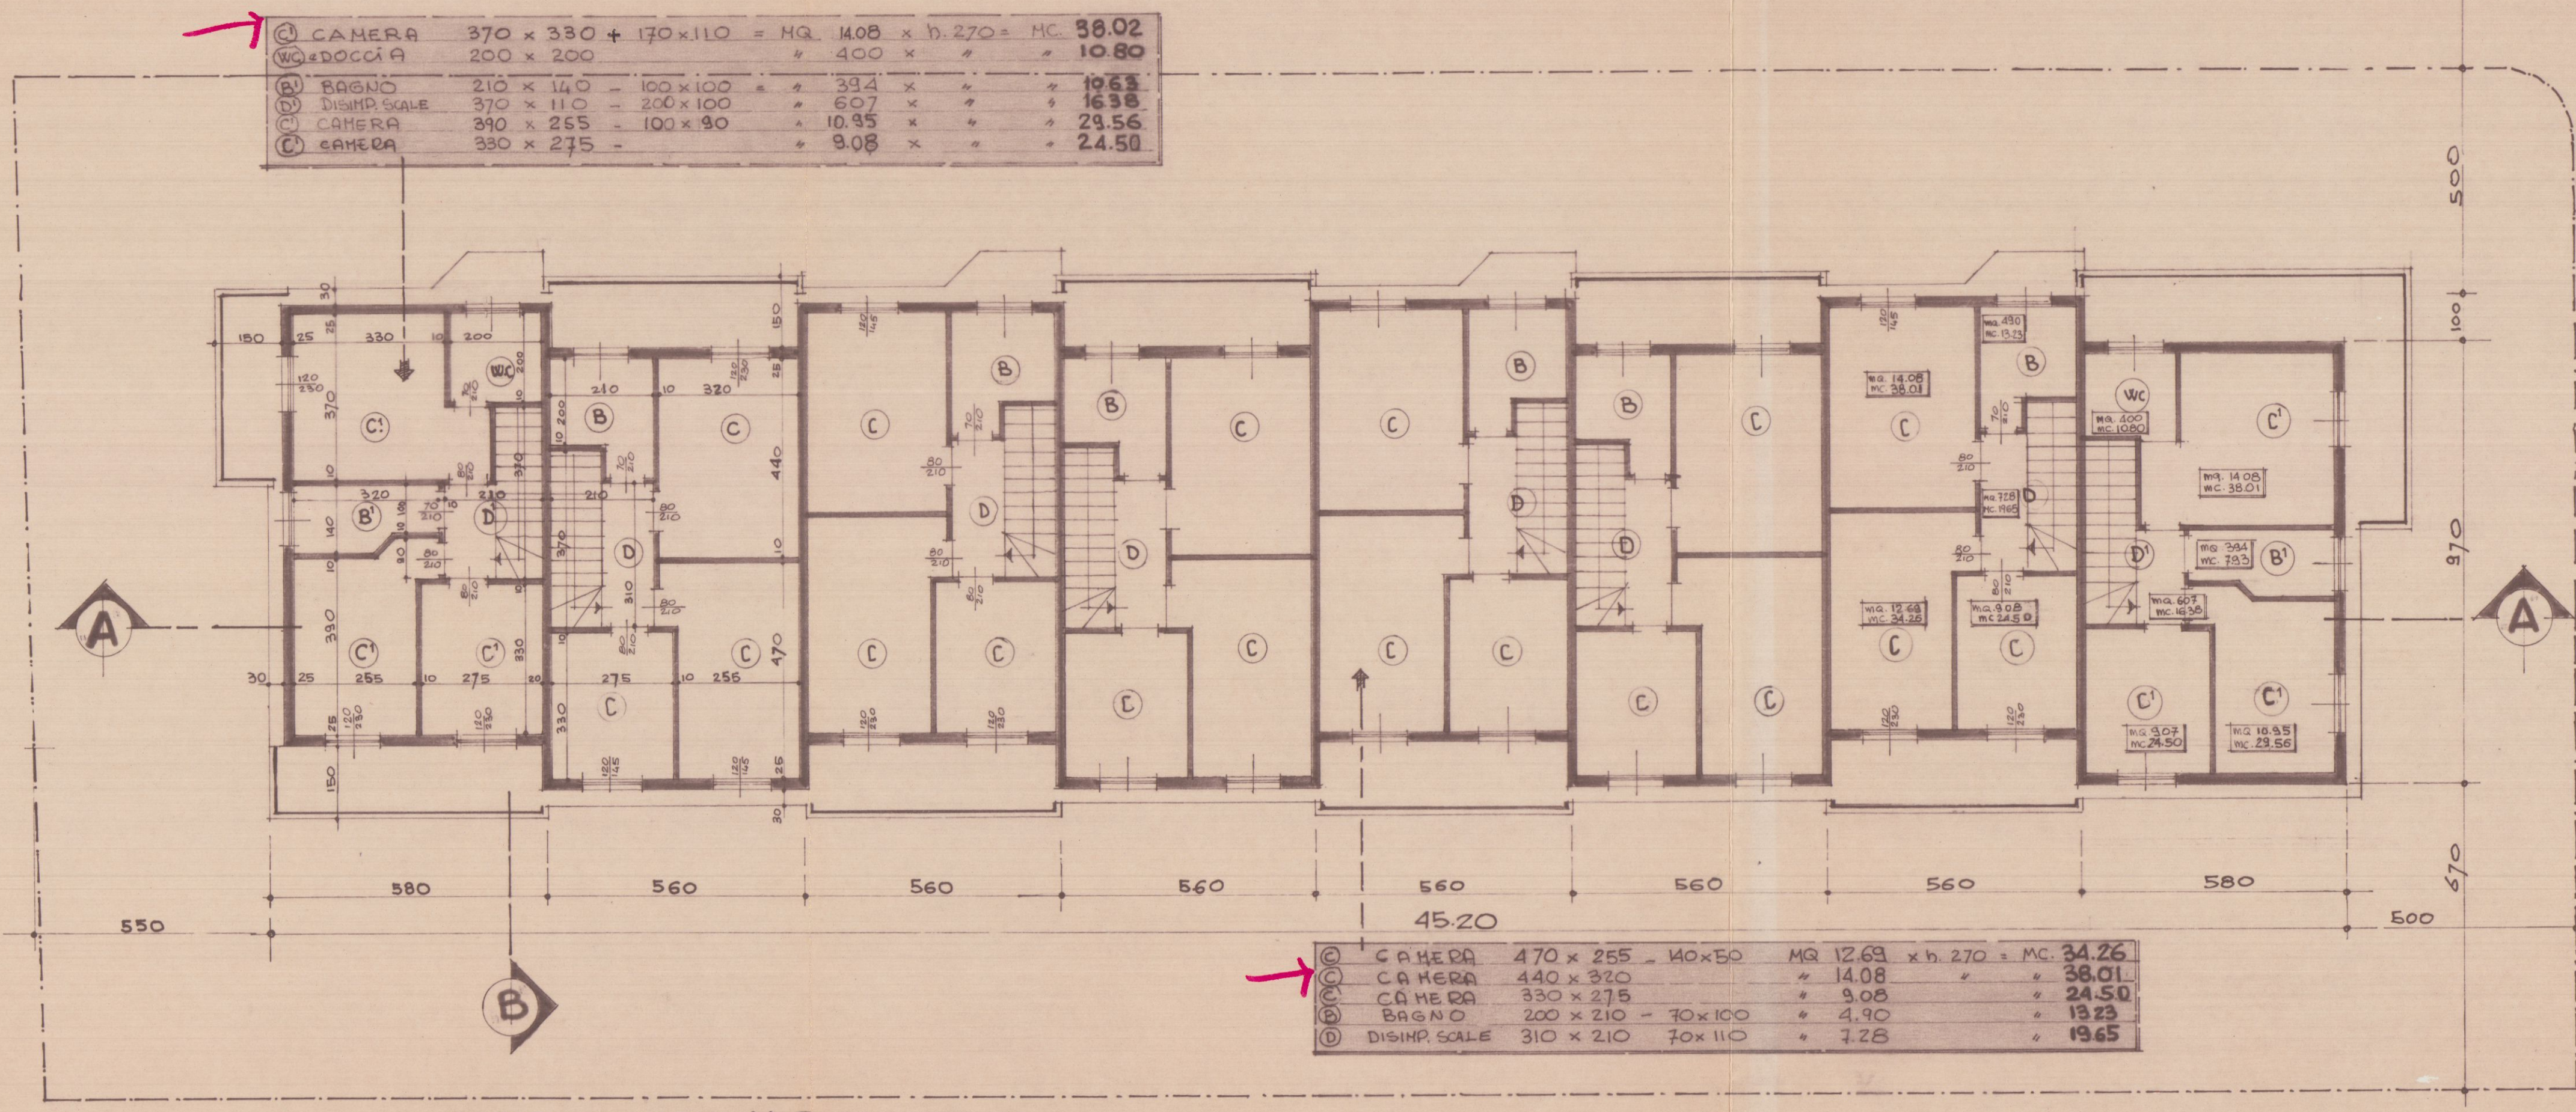

PIANO PRIMO

Dott. Arch. RODOLFO BASSANI
Via M. Fiorillo, 6 - MARINA DI CARRARA - Tel. 56.827
03
C.G.G. SEZIONI E PROSPETTI
IL DIS.
PROGETTO FABBR. DI CIV.
IN AVENZA DI CARRARA
DATA MARZ. 1984
SCALA 1:100
COMMITTENTE
ARSEM ODLING S.p.A.
19 APR. 1984

VARIANTE

APPROVATO

6 NOV. 1984


CONTROLLATO

VARIANTE


Approvato dal Sindaco alle condizioni della concessione edilizia originaria n. 14 del 11.1.1985

CARRARA, IL 6 NOV. 1984


L'INGEGNERE CAPO

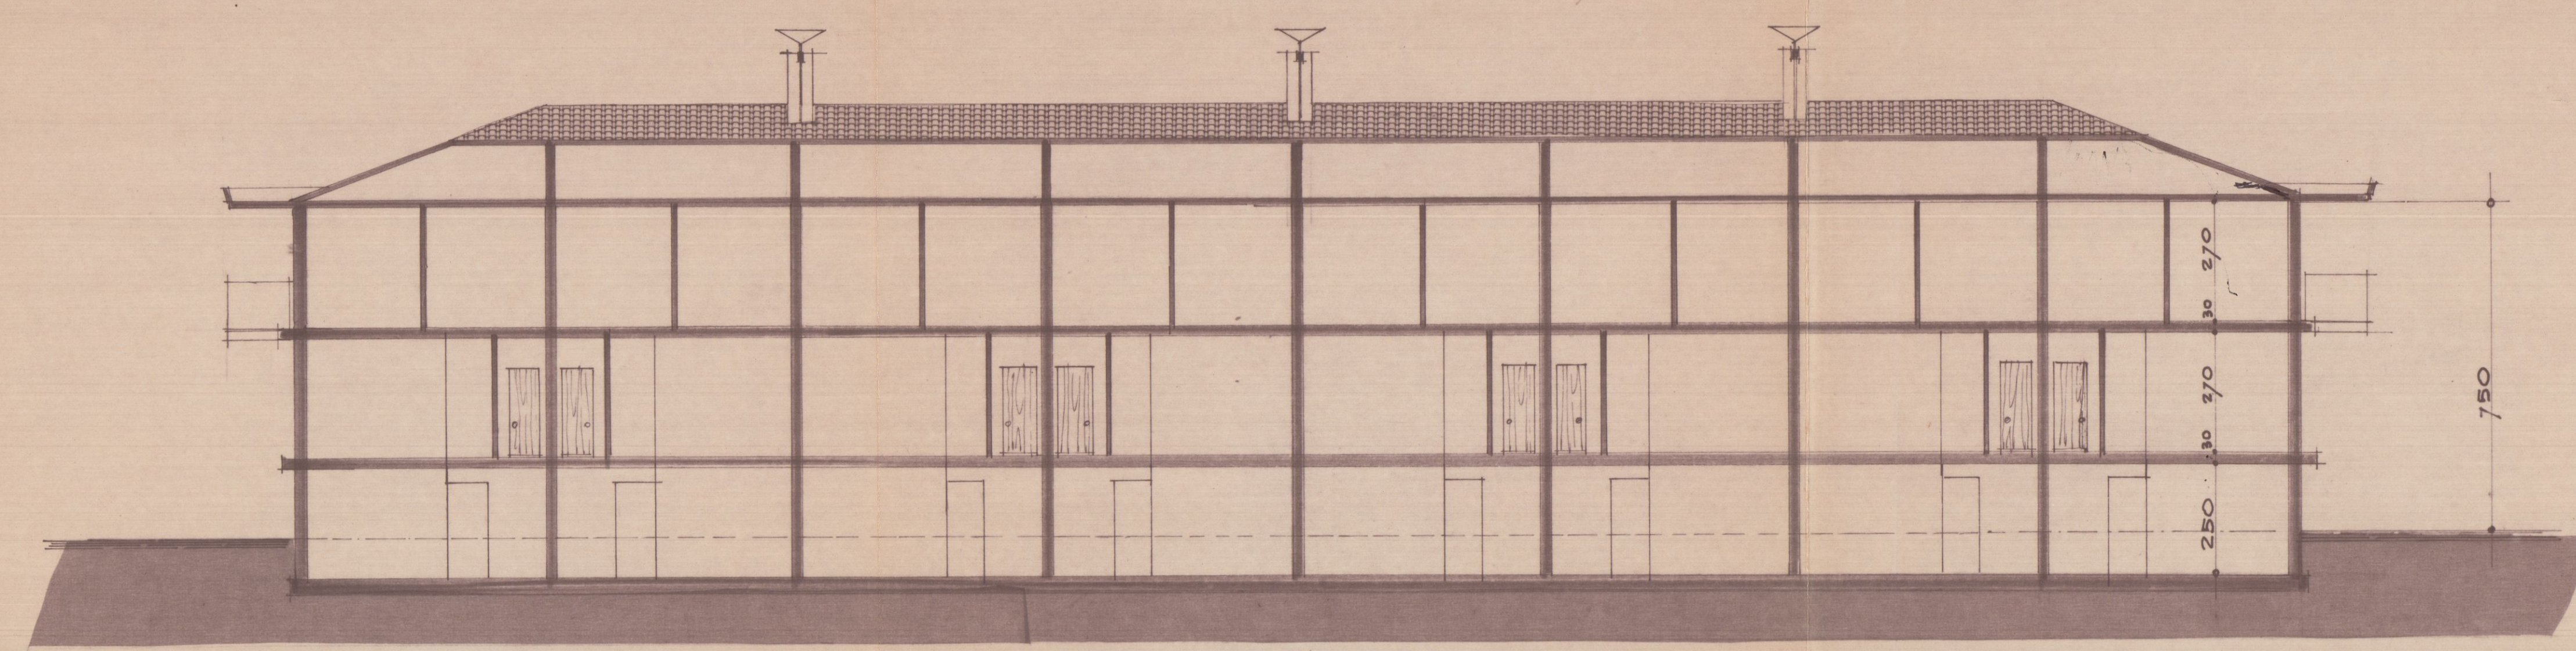


SEZIONE -A-

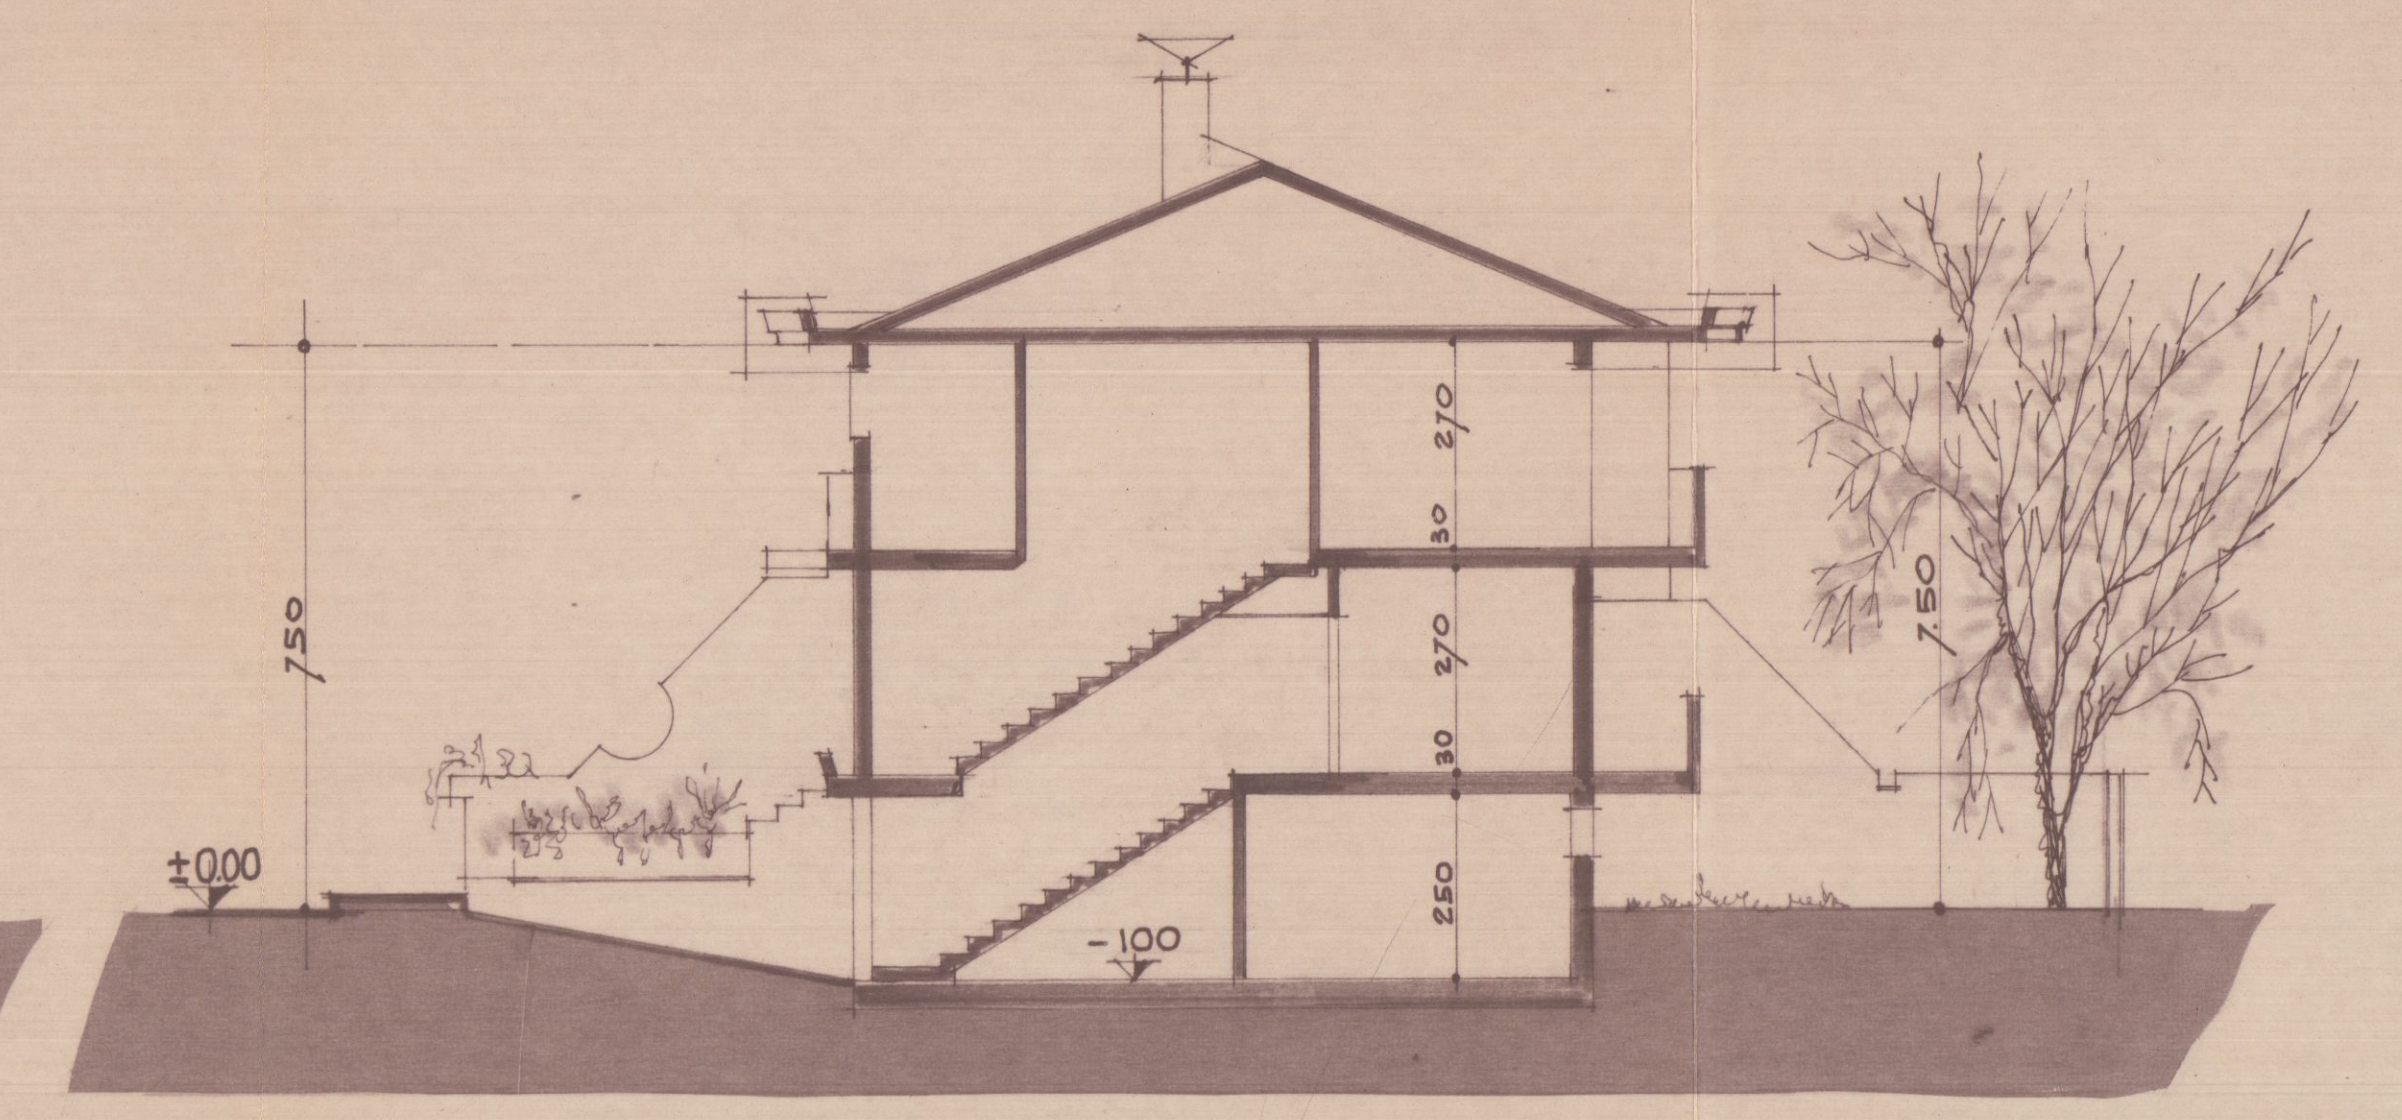


SEZIONE -B-

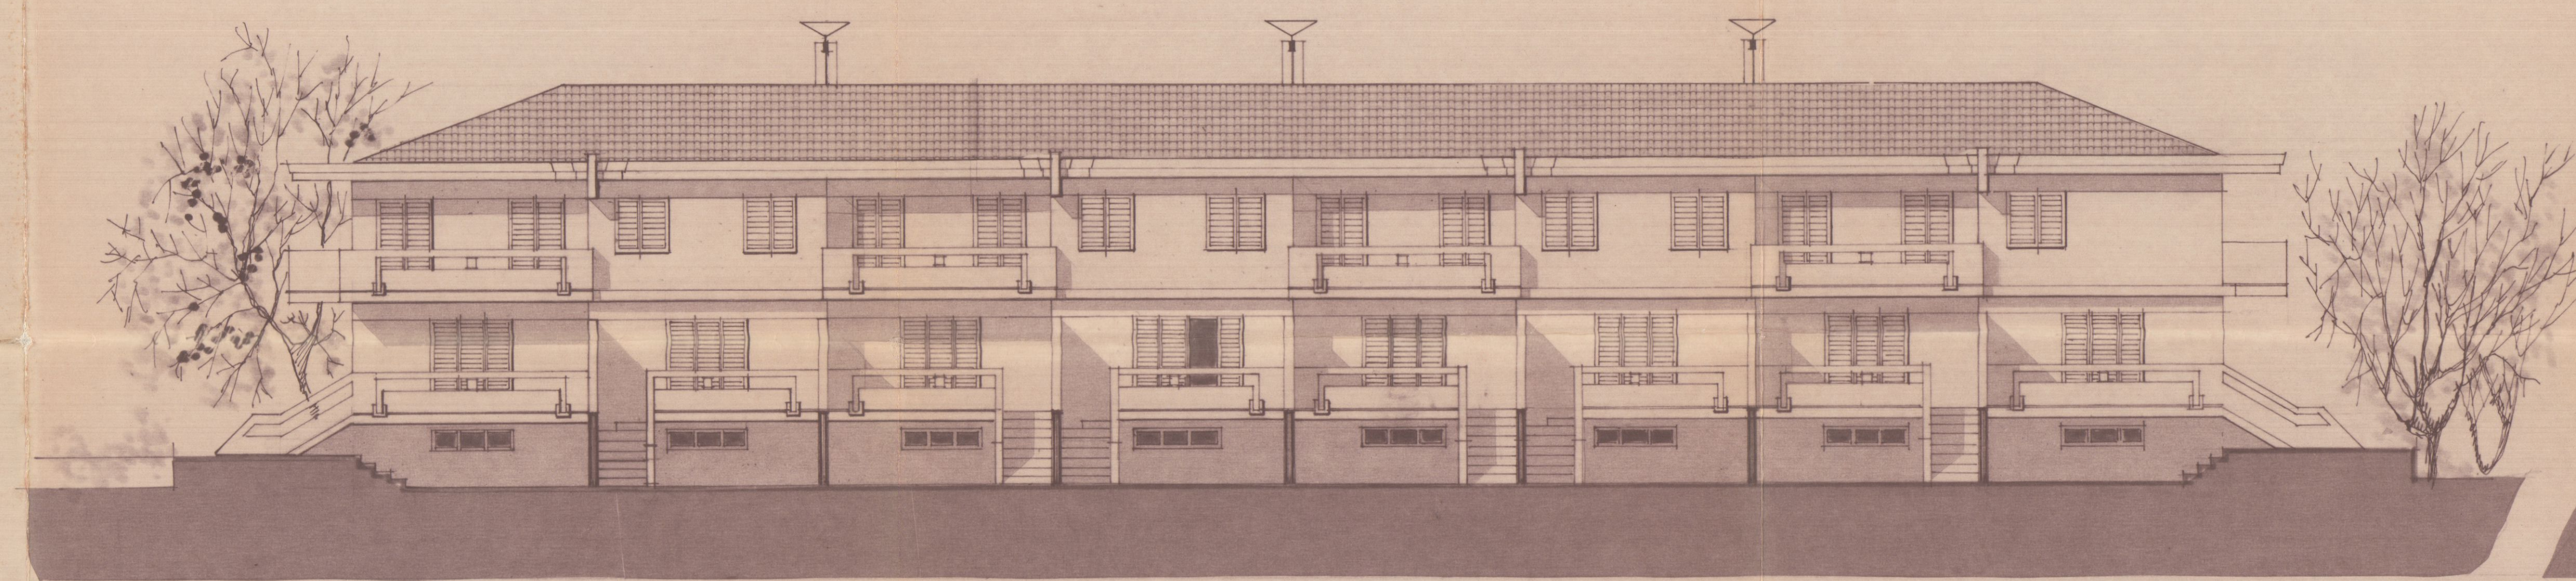


LATO SUD

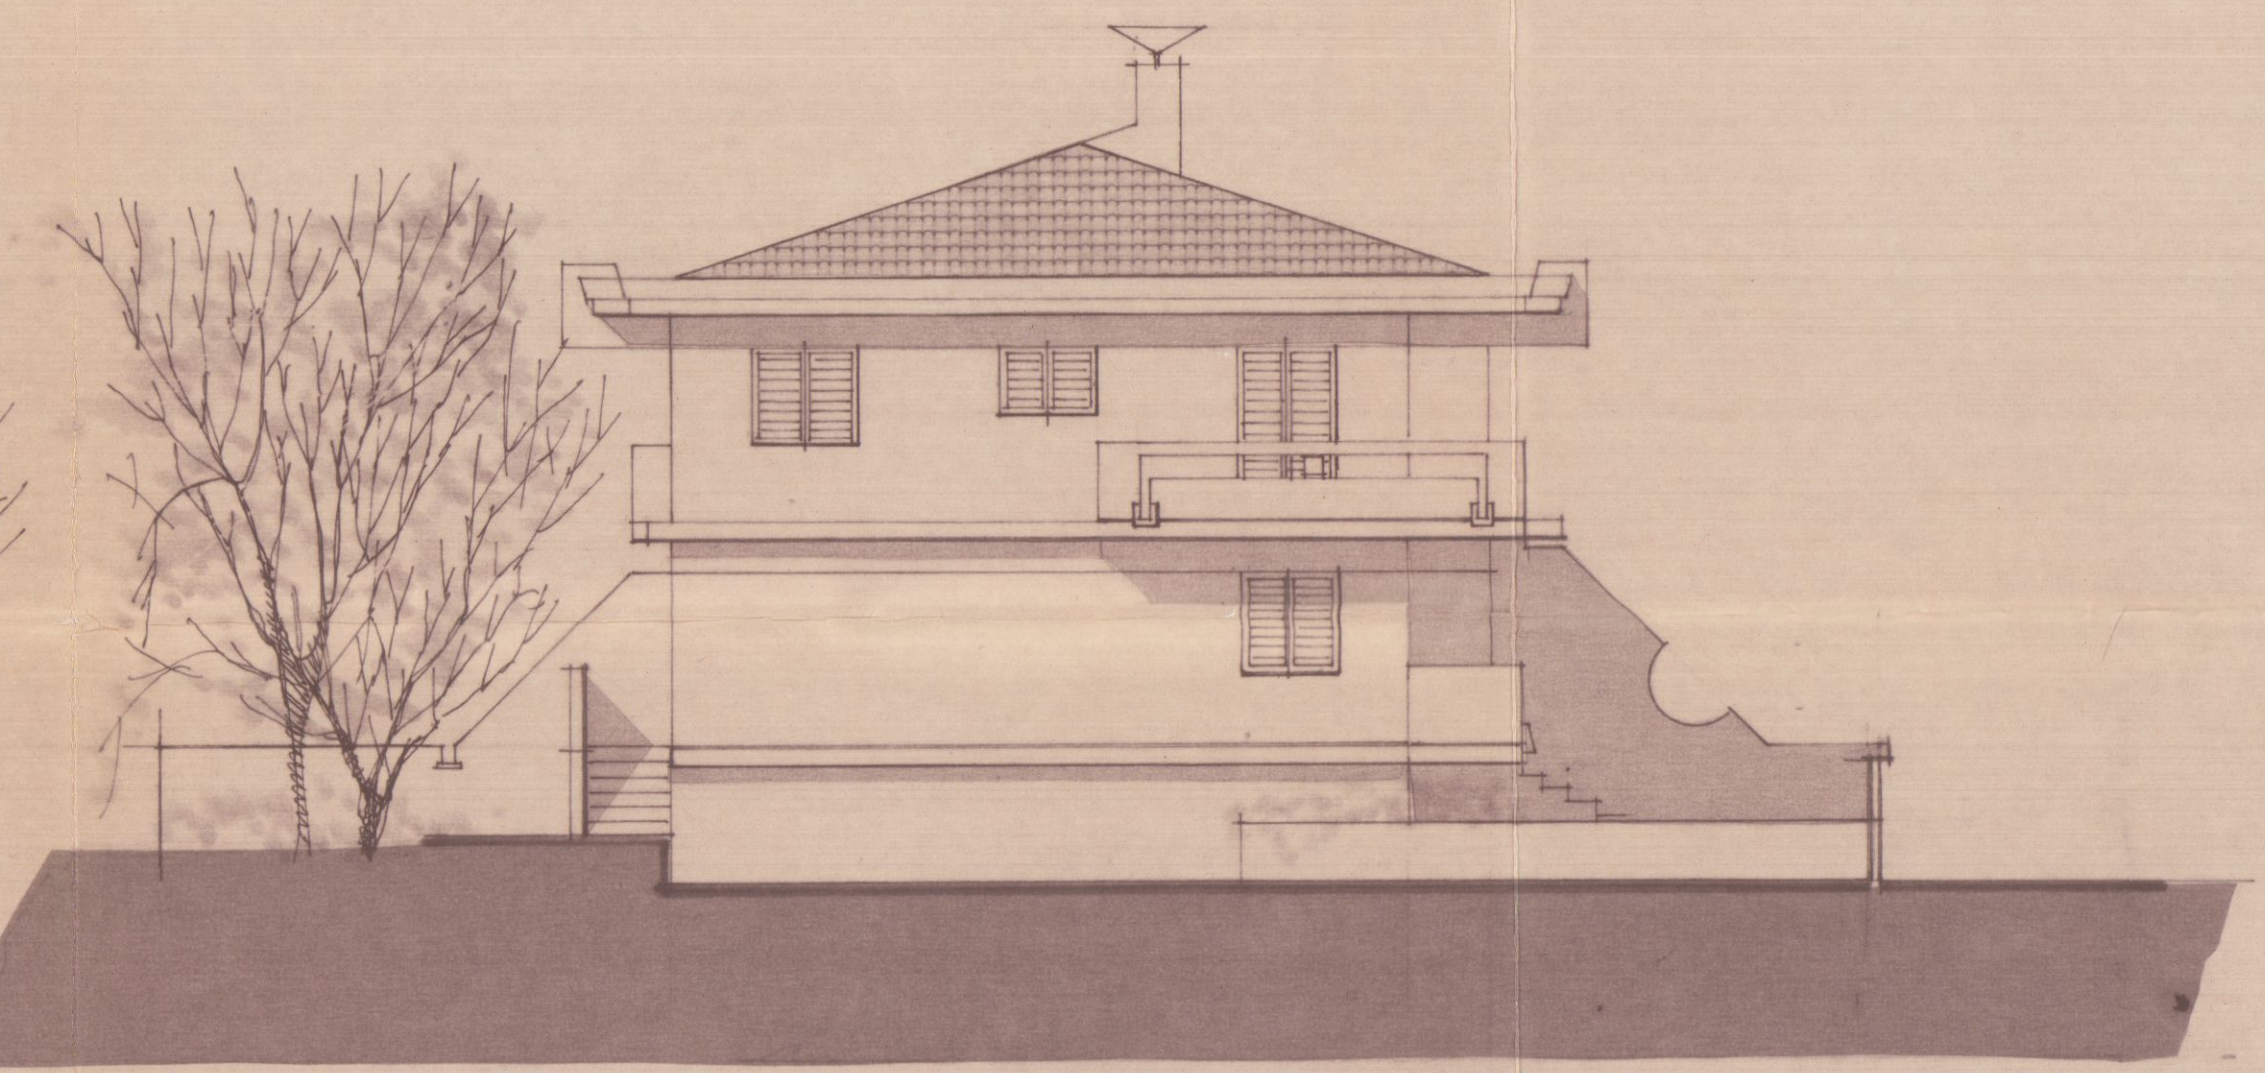

LATO EST

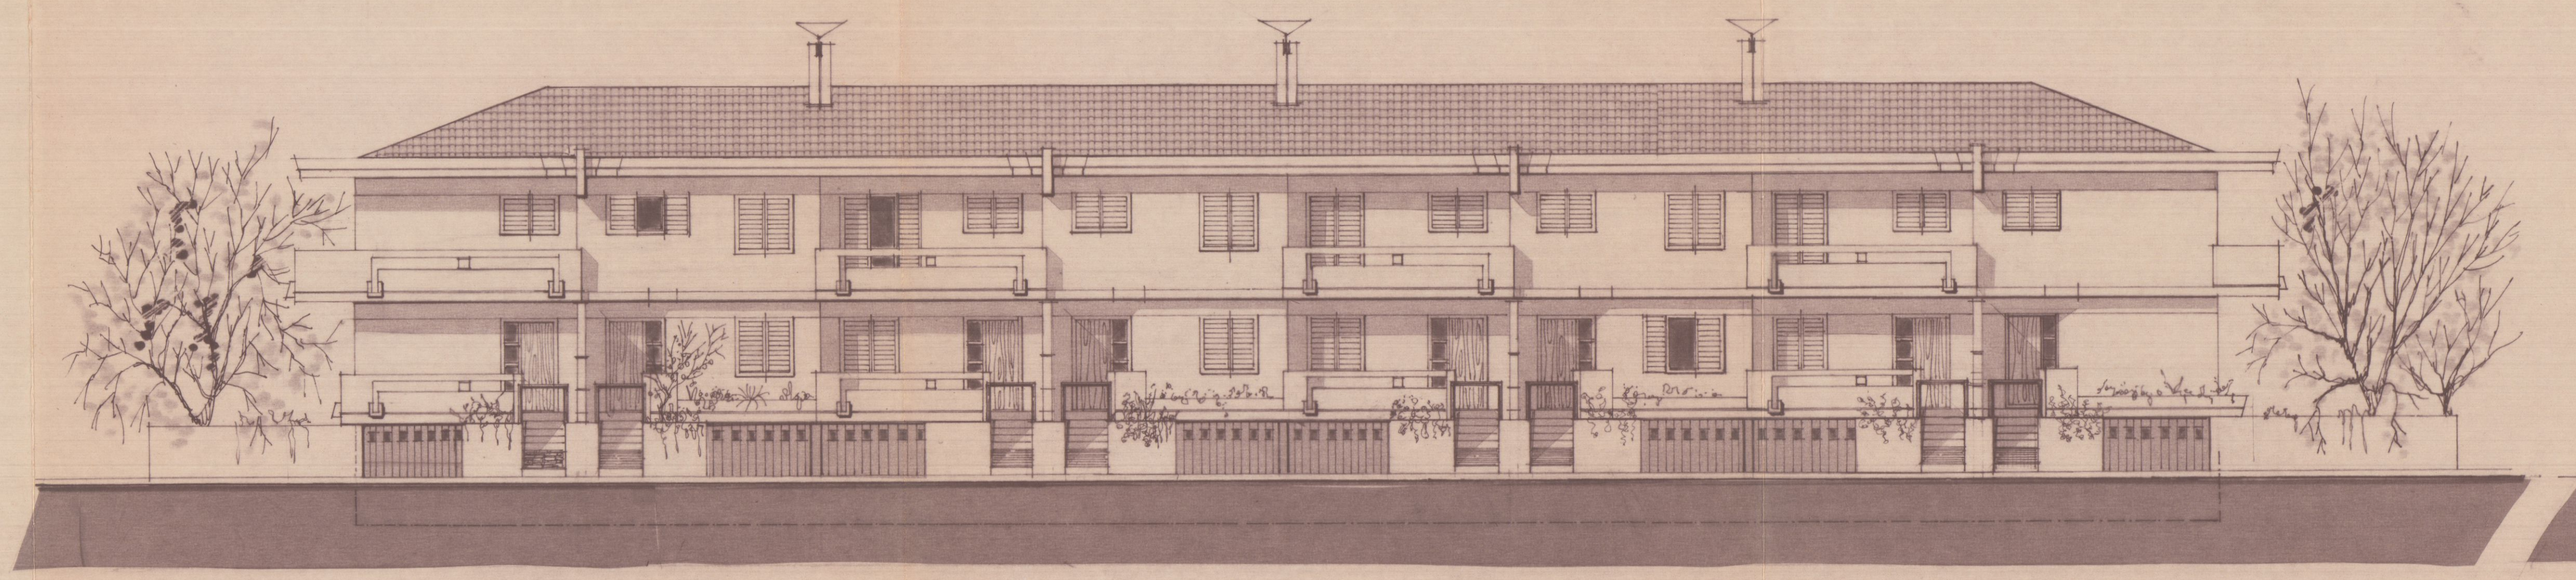

LATO NORD

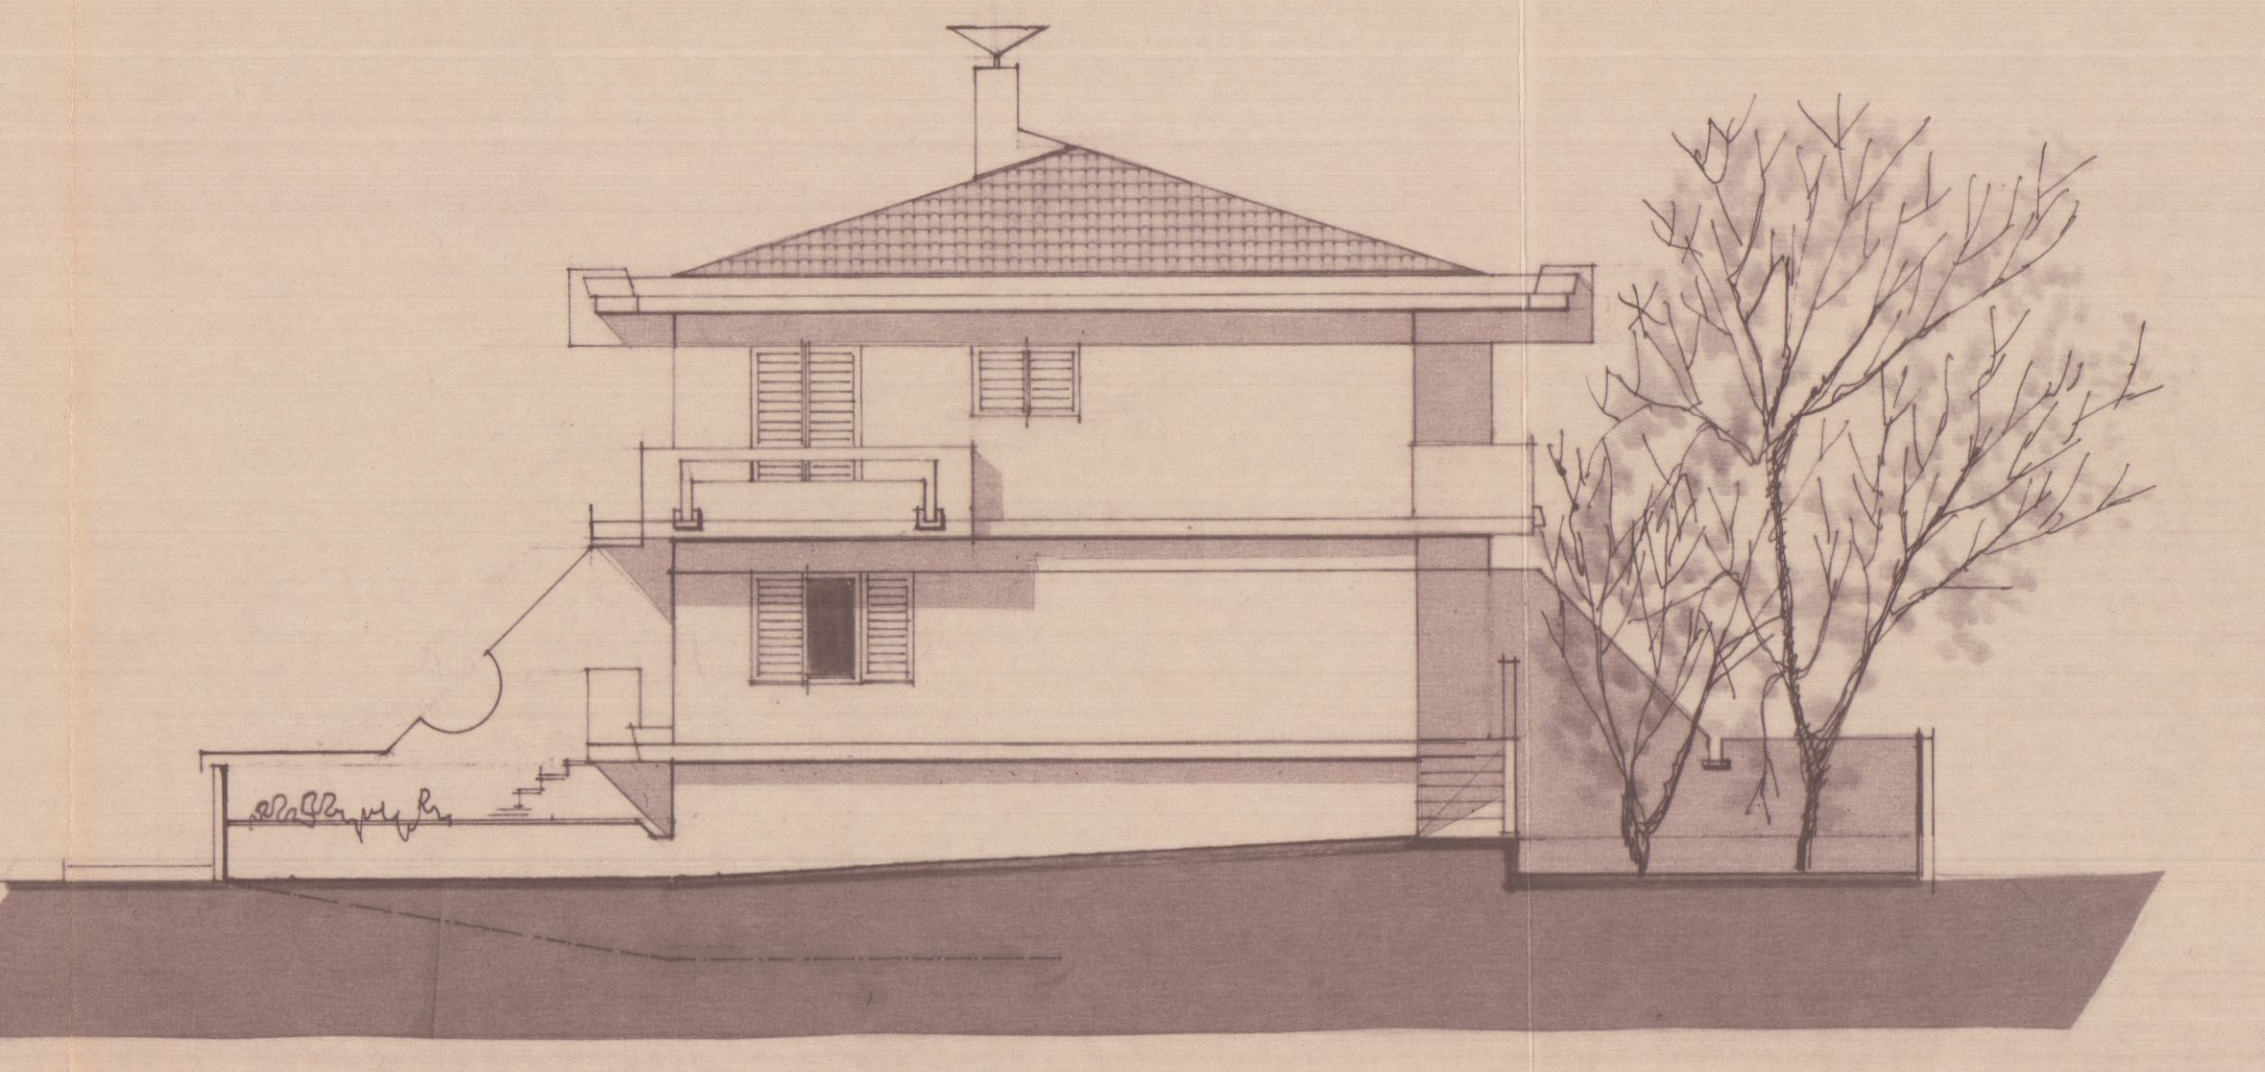

LATO OVEST