
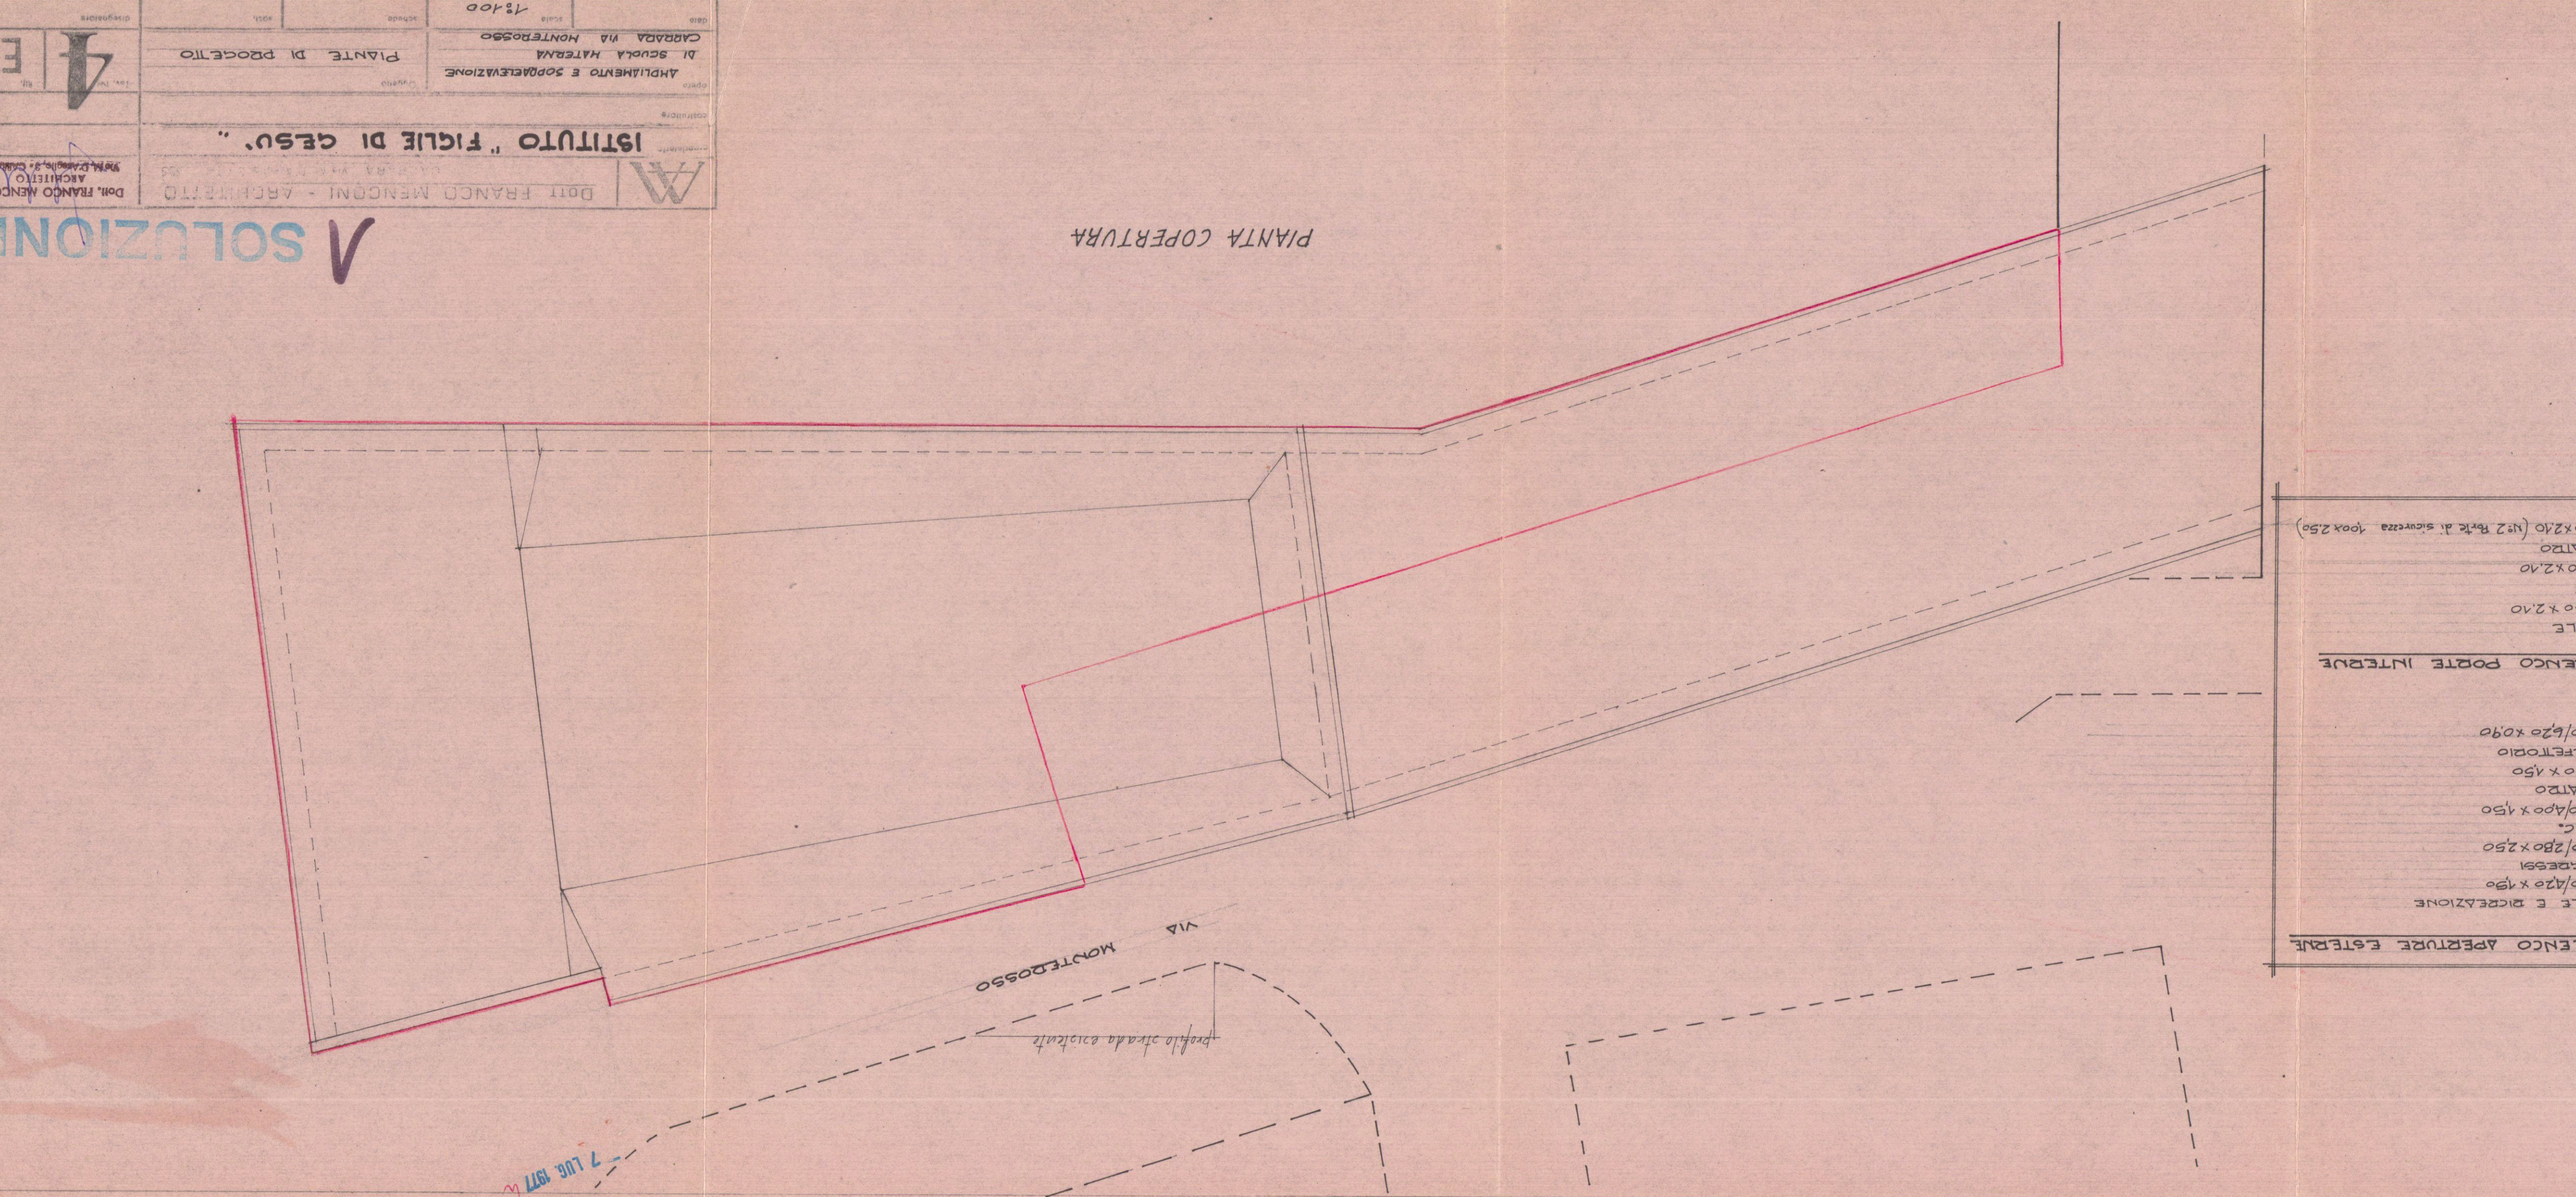
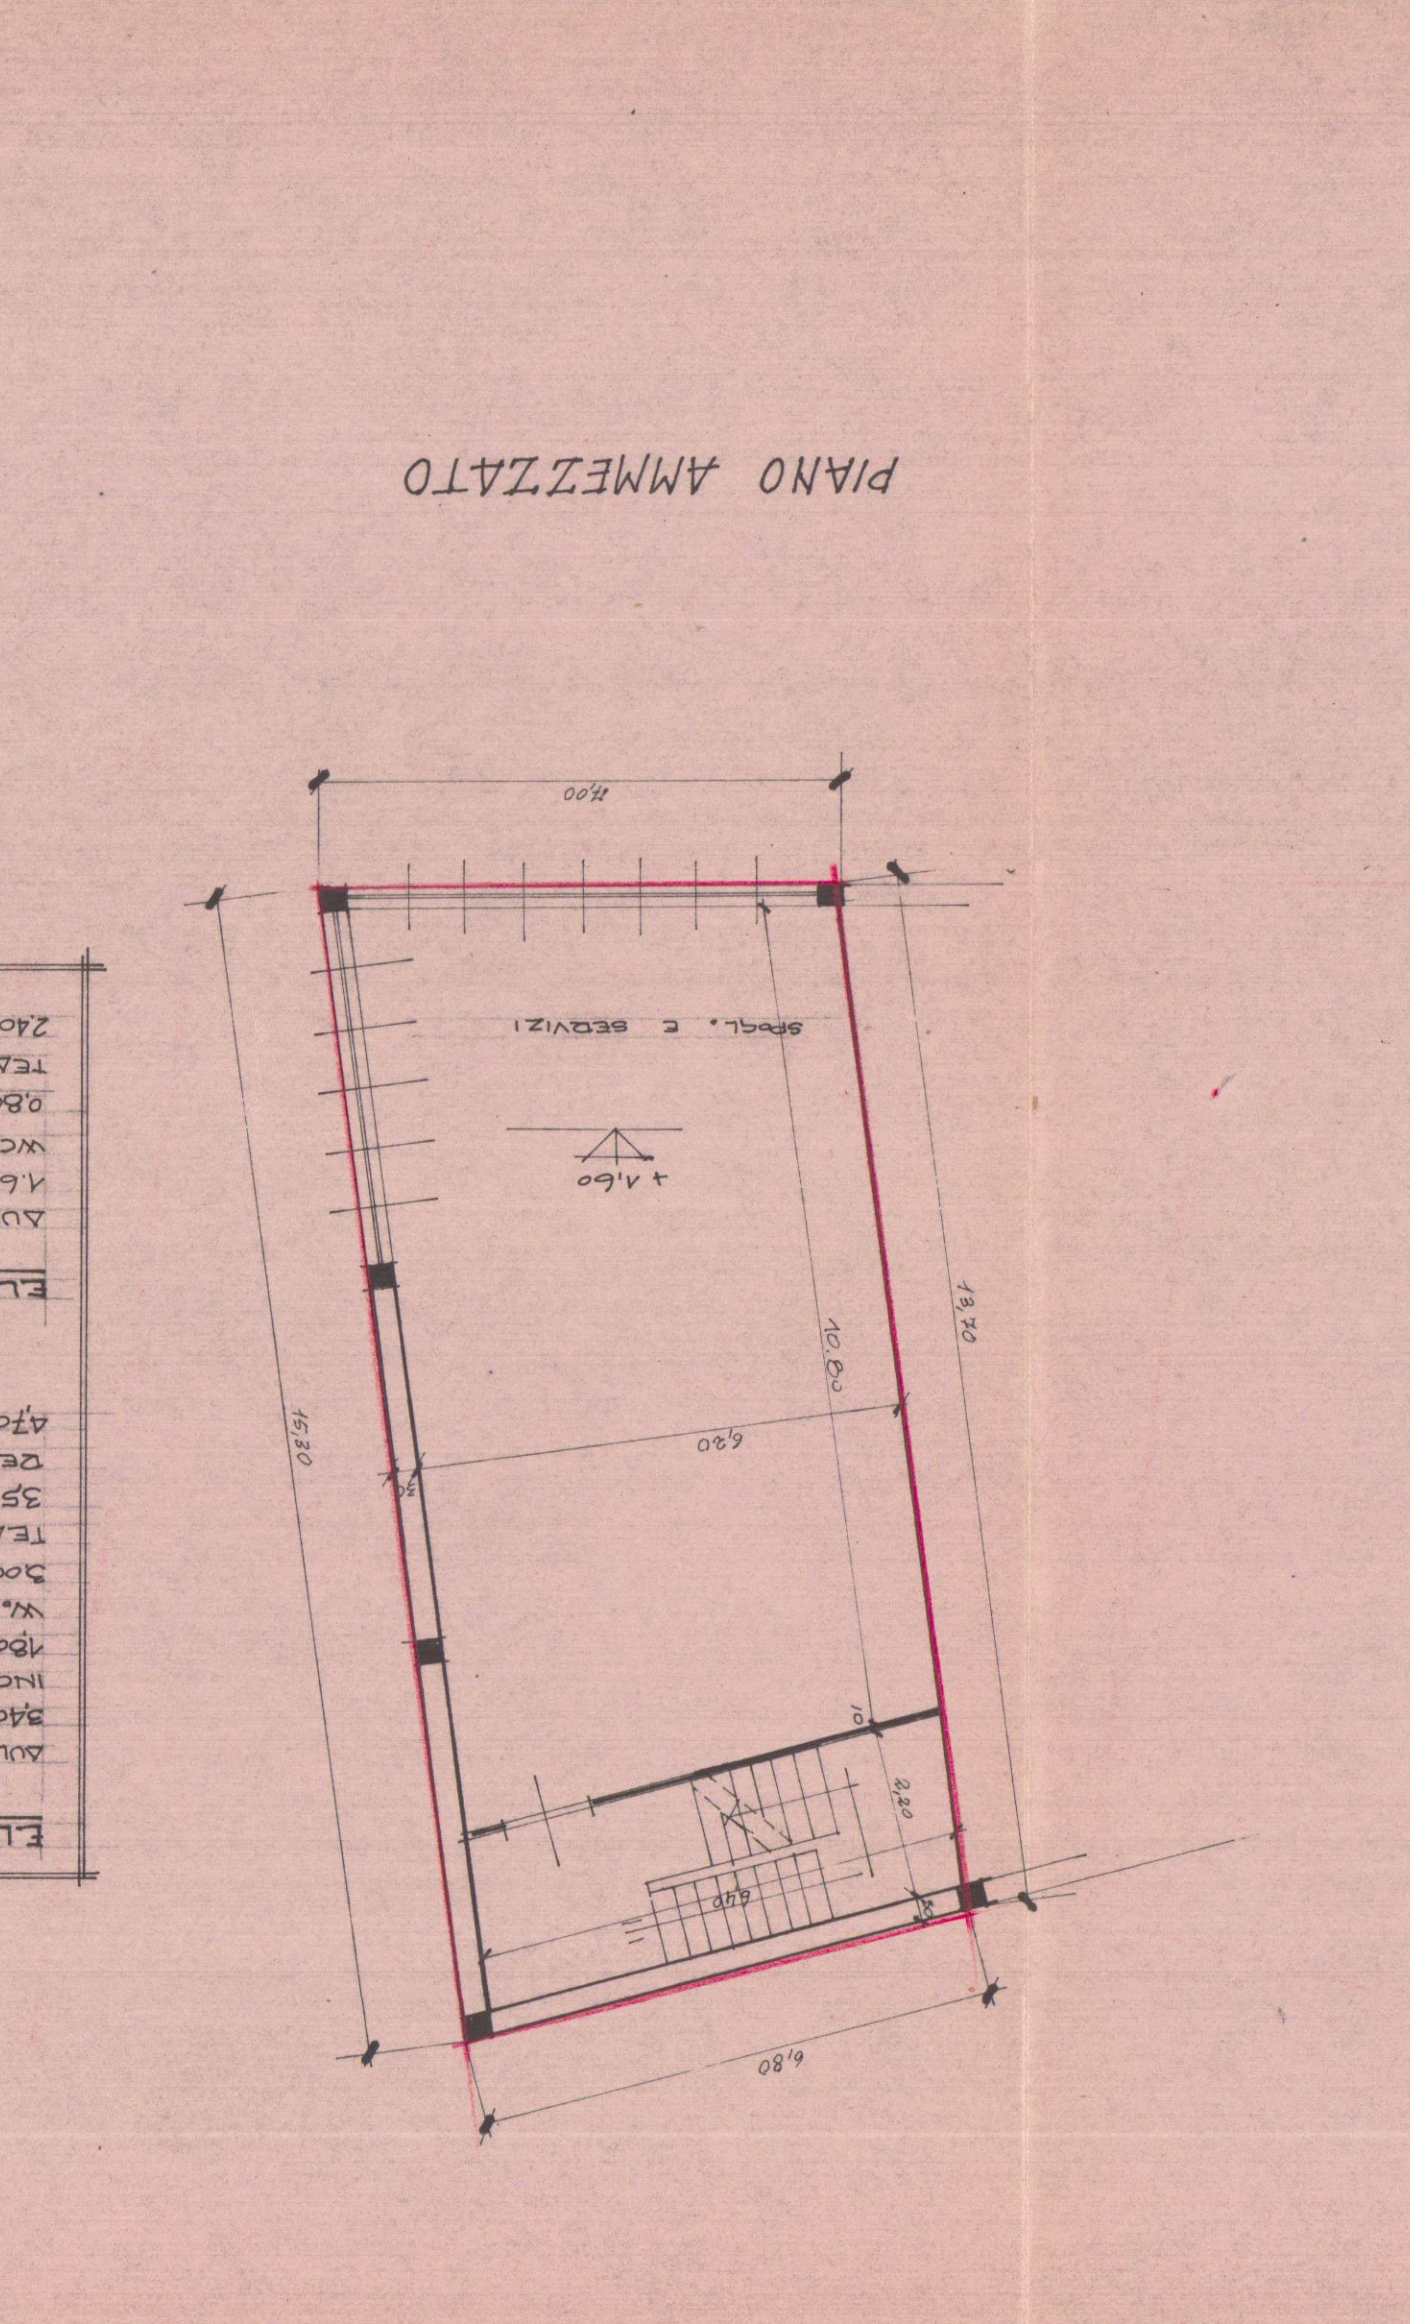
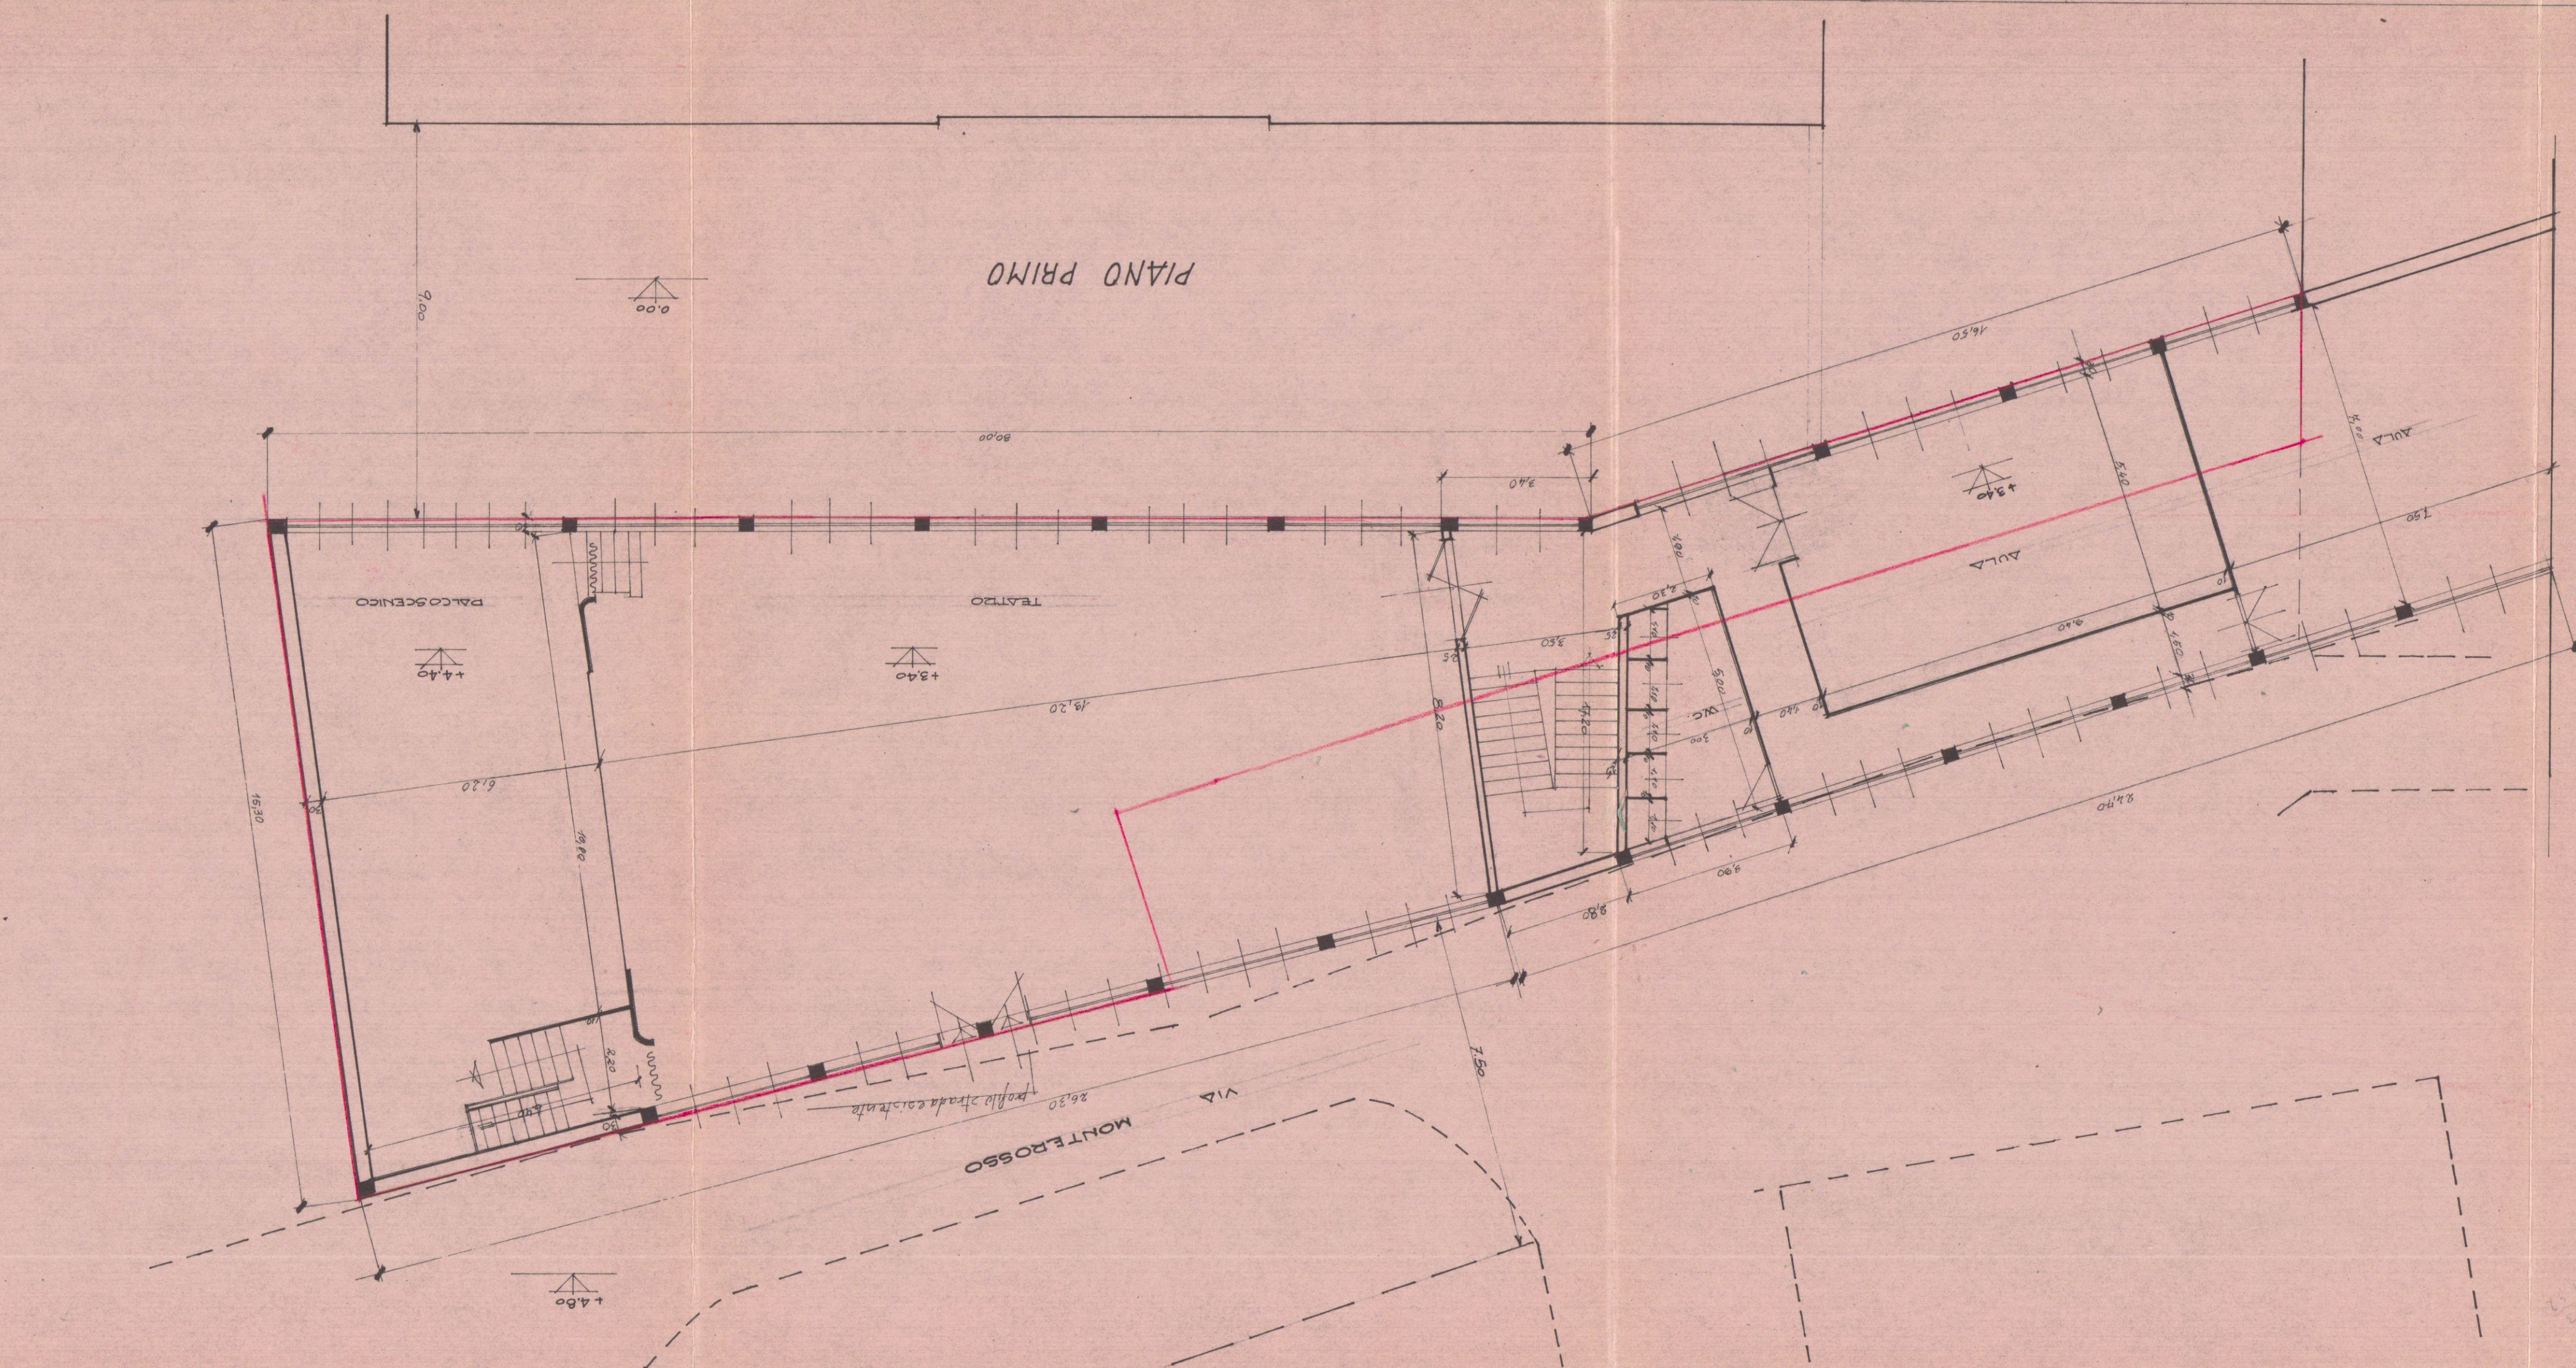


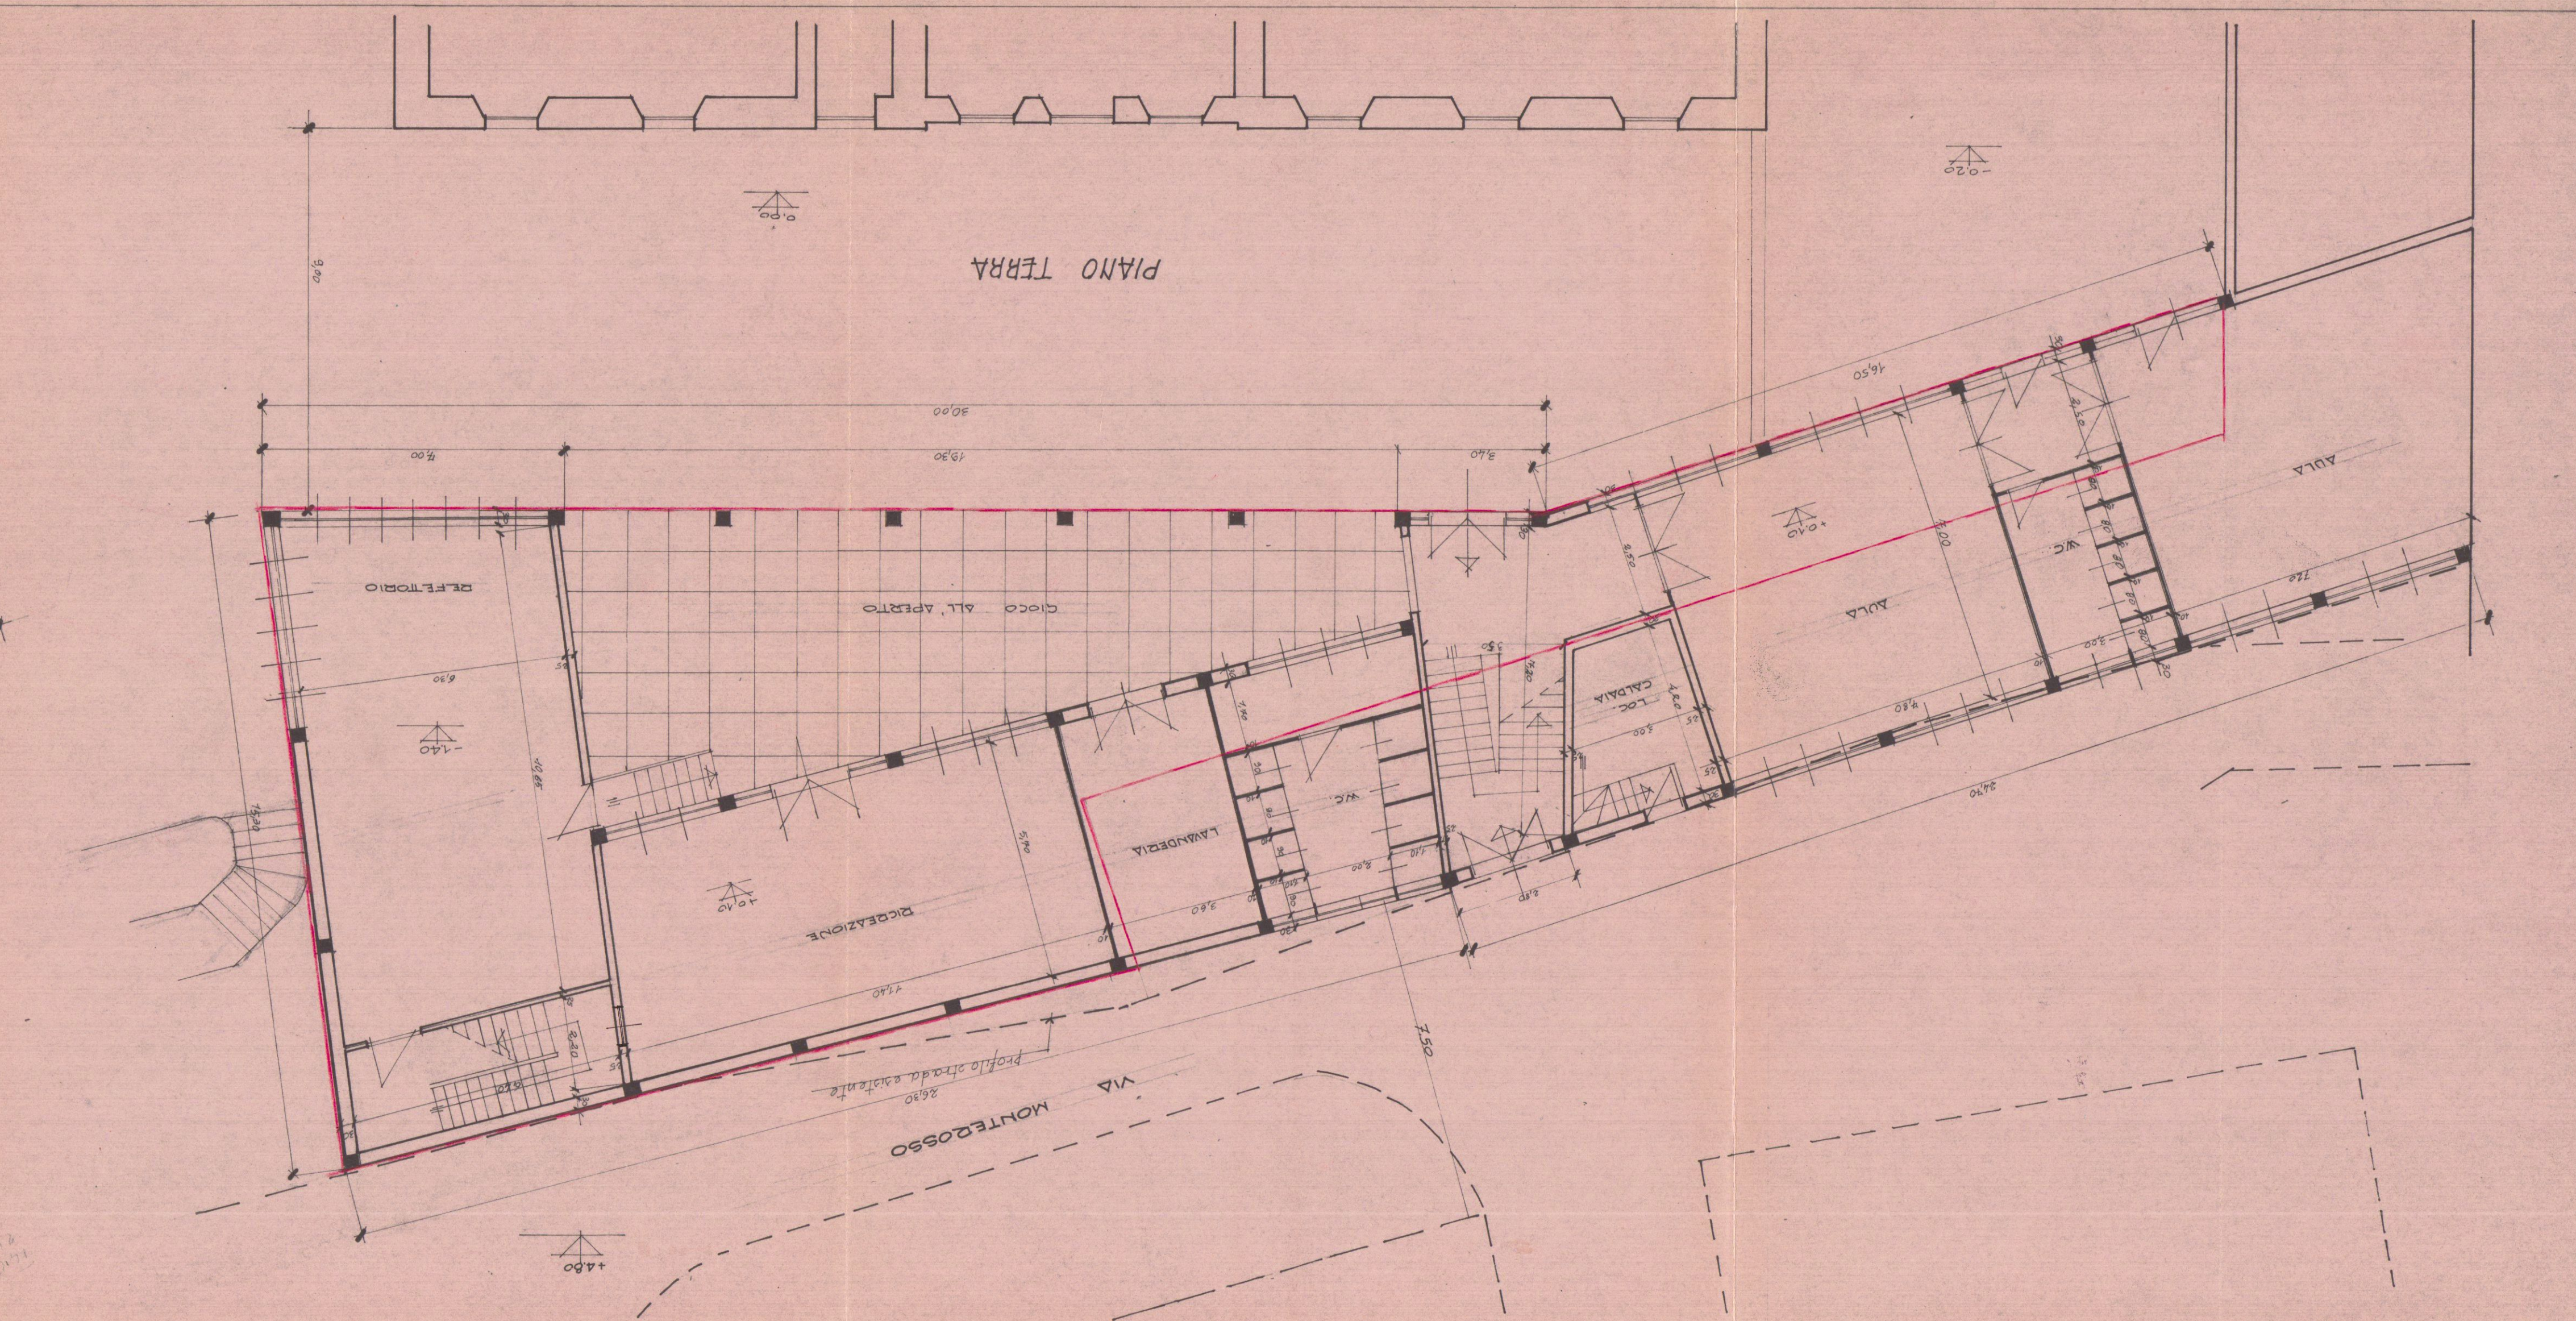

ED 4

PIANTE DI PROGETTO

ADRIANINO E SOGGESTIVAZIONE
DI SCUOLA MATERNA
CAGLIA VIA MONTEROSSO

ISTITUTO "FIGLIE DI GESU"

DOSS. FRANCO MENCONI - ARCHITETTO

ARCHITETTO

DOSS. FRANCO MENCONI

ARCHITETTO

DOSS. FRANCO MENCONI

ARCHITETTO