STUDIO TECNICO PROFESSIONALE
Geometra Guido Lorenzani
P.zza Siena n°20 - 19034 - Ortonovo (SP)
Cod.Fisc./P.IVA 01222410118
Tel/fax 0187. 672029 - Cell. 348.0442592
E-mail ital.p@libero.it

Comune di Carrara

---- PROVINCIA DI MASSA CARRARA ----

Segnalazione Certificata Inizio di Attività

per frazionamento di fabbricato bifamiliare di civile abitazione sita in Località Nazzano, Via Molina snc

La proprietà

Soc. Prestige Immobiliare Srl
Via della Passione n° 14 20121 Milano (MI)
P.iva 01161940455

Il Progettista

Geom. Guido Lorenzani

COMUNE DI CARRARA
- 4 FEB. 2015

Disegni

Piante - prospetti - sezioni - particolari costruttivi

Scala 1/100

3

STATO di VARIANTE

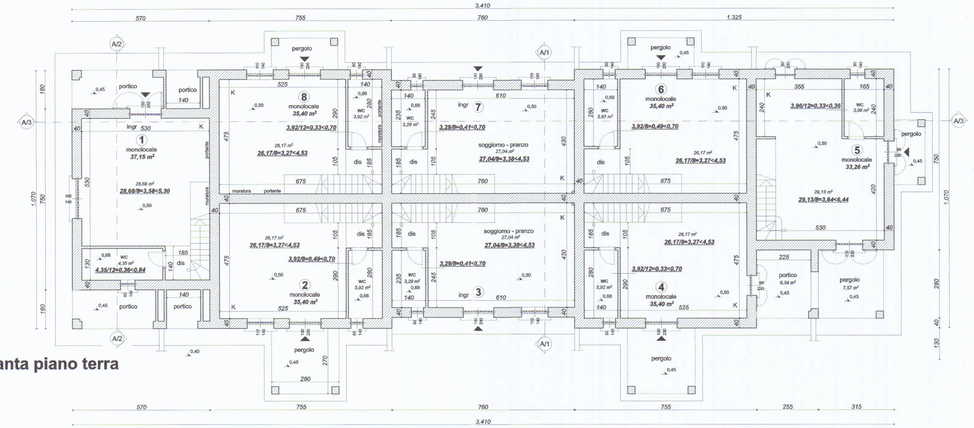

Pianta piano terra

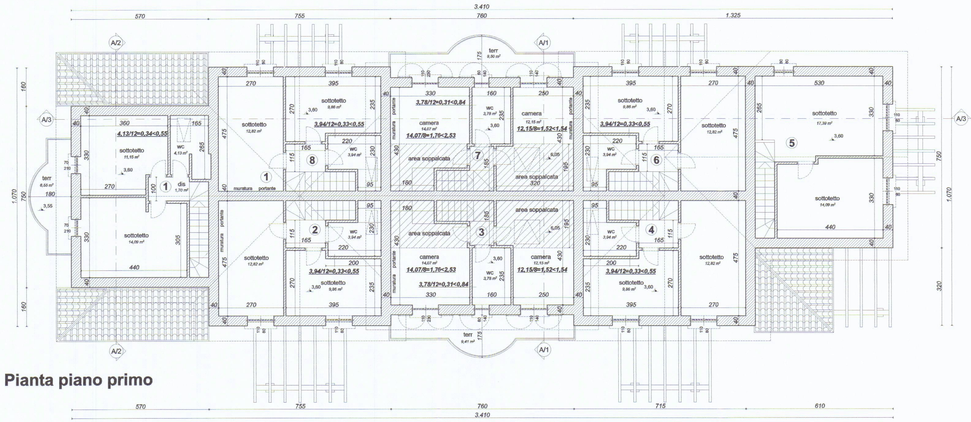

Pianta piano primo

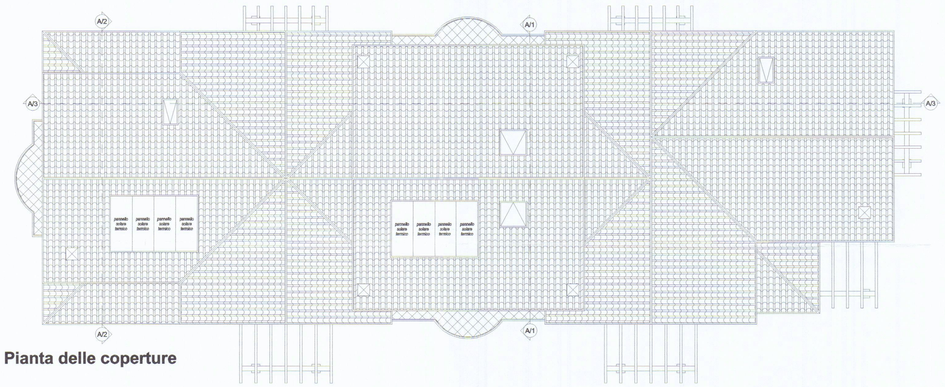

Pianta delle coperture

Propetto sud - est

Propetto nord - est

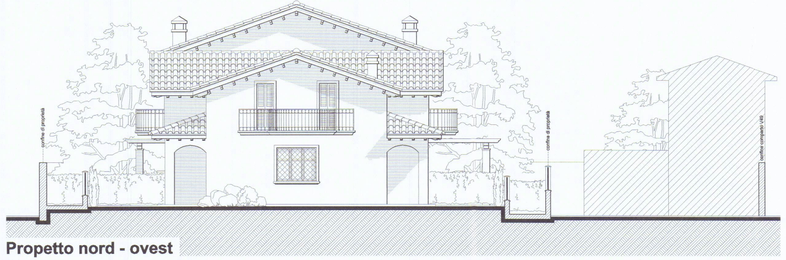

Propetto nord - ovest

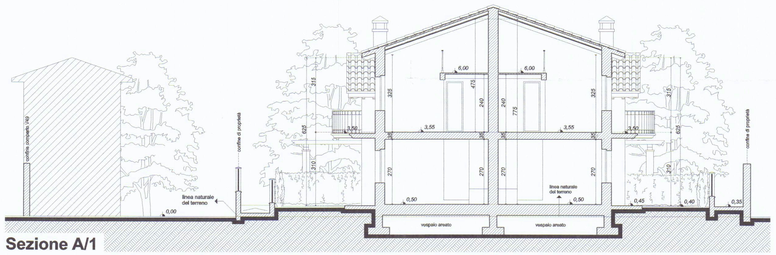

Sezione A/1

Propetto sud - ovest

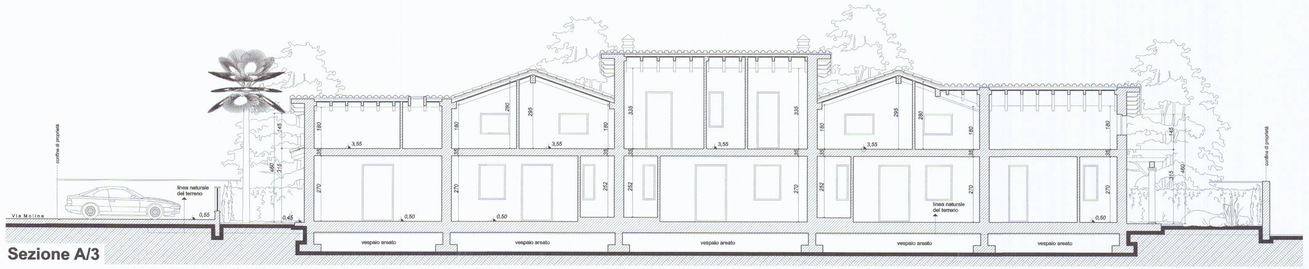

Sezione A/3

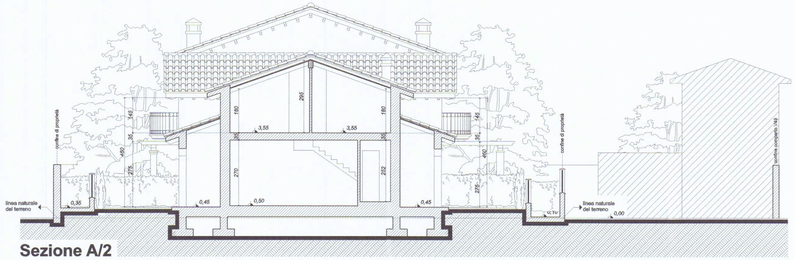

Sezione A/2