

Comune di Carrara

PROVINCIA DI MASSA CARRARA

Progetto per nuova realizzazione di edificio plufamiliare in loc. Nazzano Via Molina n. 21

La proprietà
Bertolini Mario
Suppadri Mario
La Torraca Rosaria

Il Progettista
Geom. Guido Lorenzani

1° soluzione

APPROVATO

30 MAR 2012

COMUNE DI CARRARA

SETTORE URBANISTICA

Approvato dal Dirigente alle condizioni

indicate nel permesso di costruire

n° 89 del 07/11/2012

visib. gr. T. 10/12/12

dal Nucleo Valutazioni

in relazione al Procedimento

di cui al D. Lgs. n° 26/2008

computer

apple



Sistemazione esterna - sicurezza in copertura - planimetria superfici drenanti
schema verifica pareti sottotetto - dati tecnici - dati tecnici per calcolo oneri

Scale 1/100-200

STATO di PROGETTO

3

Sistemazione esterna

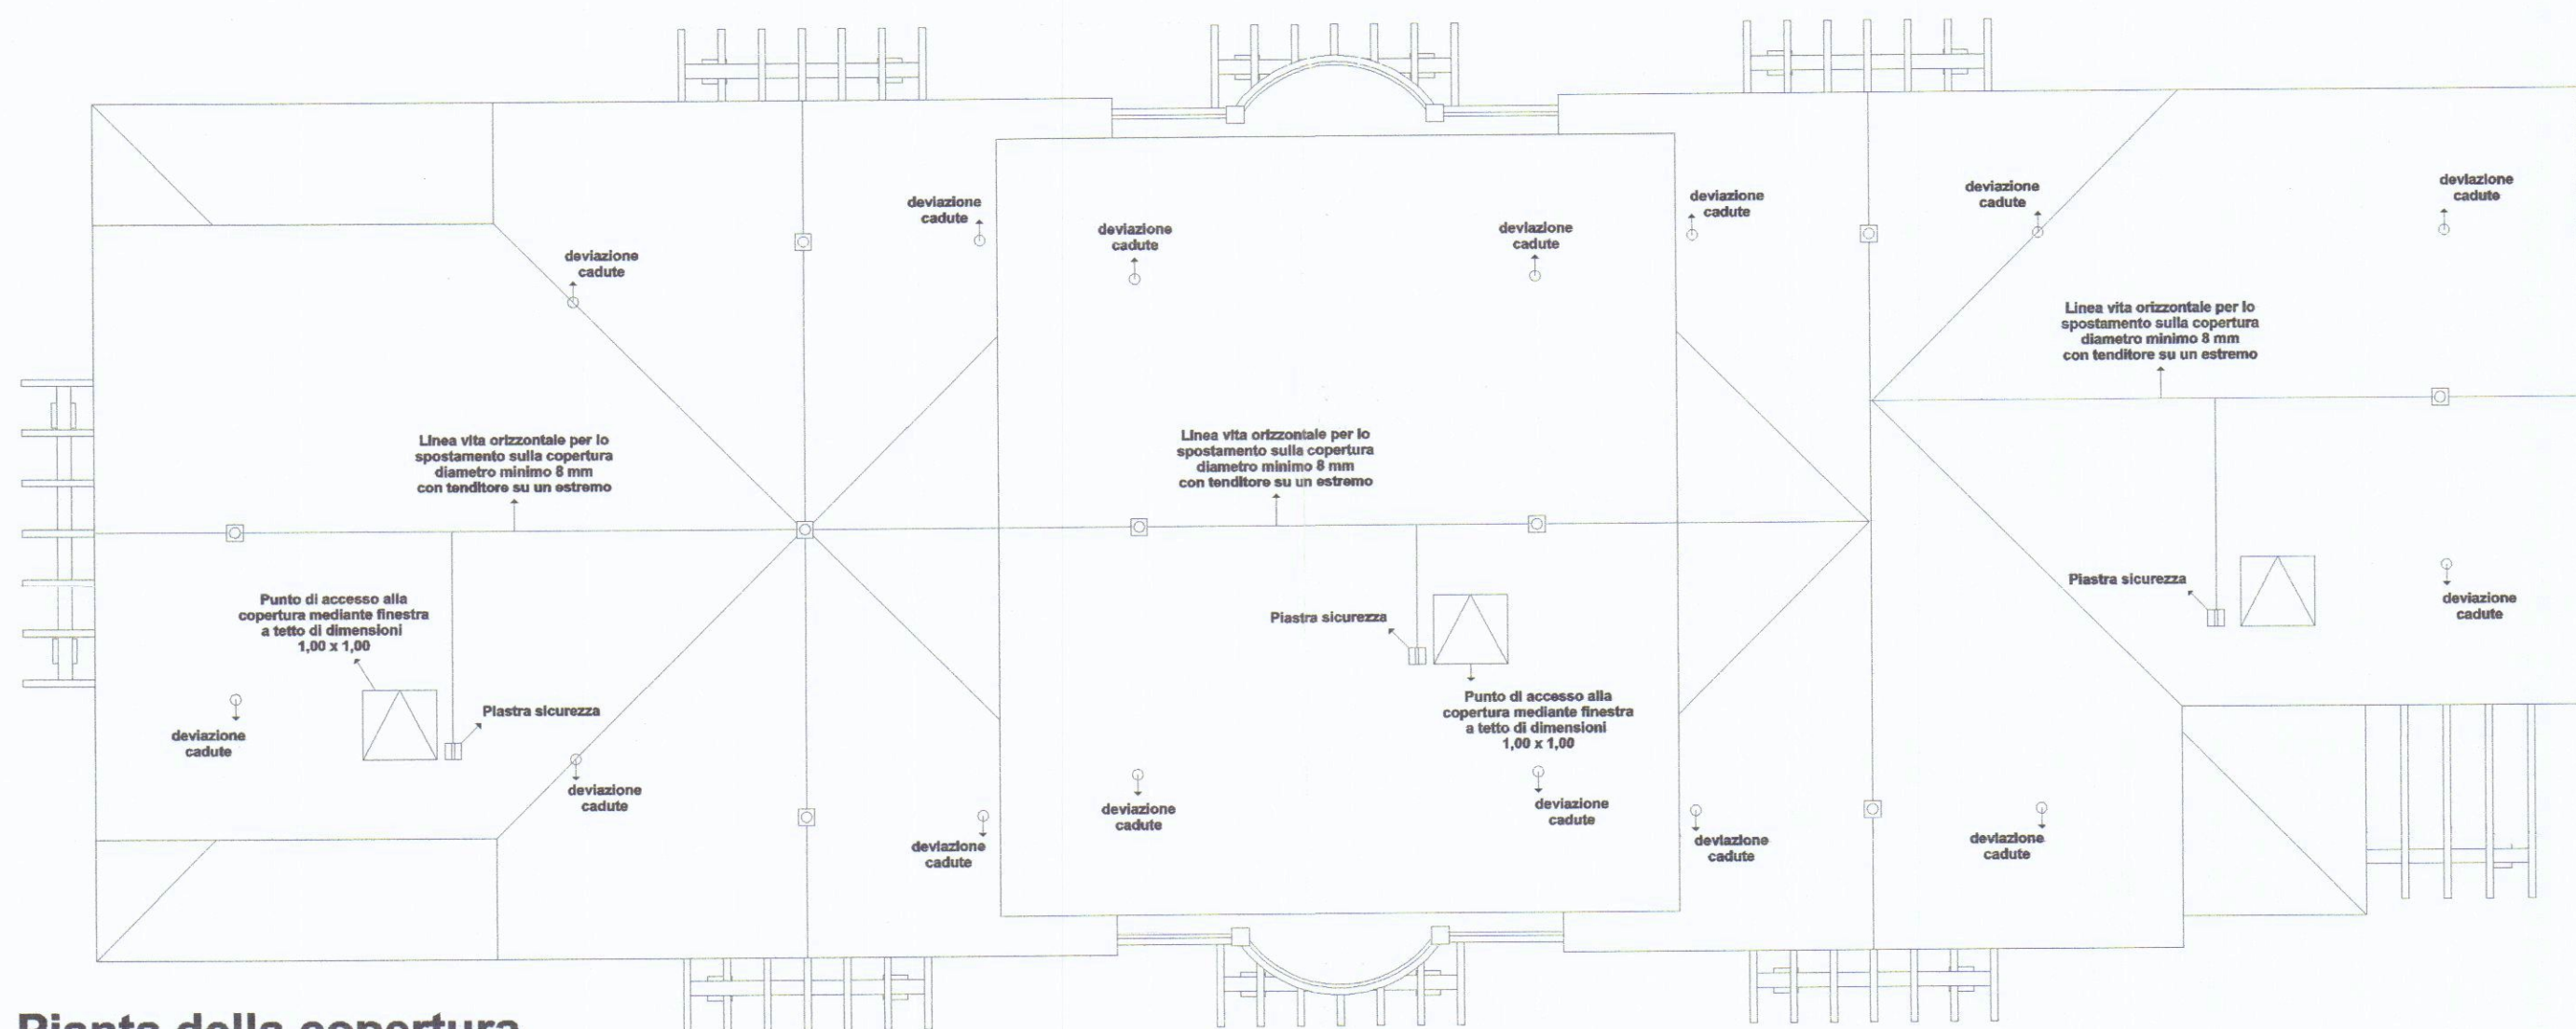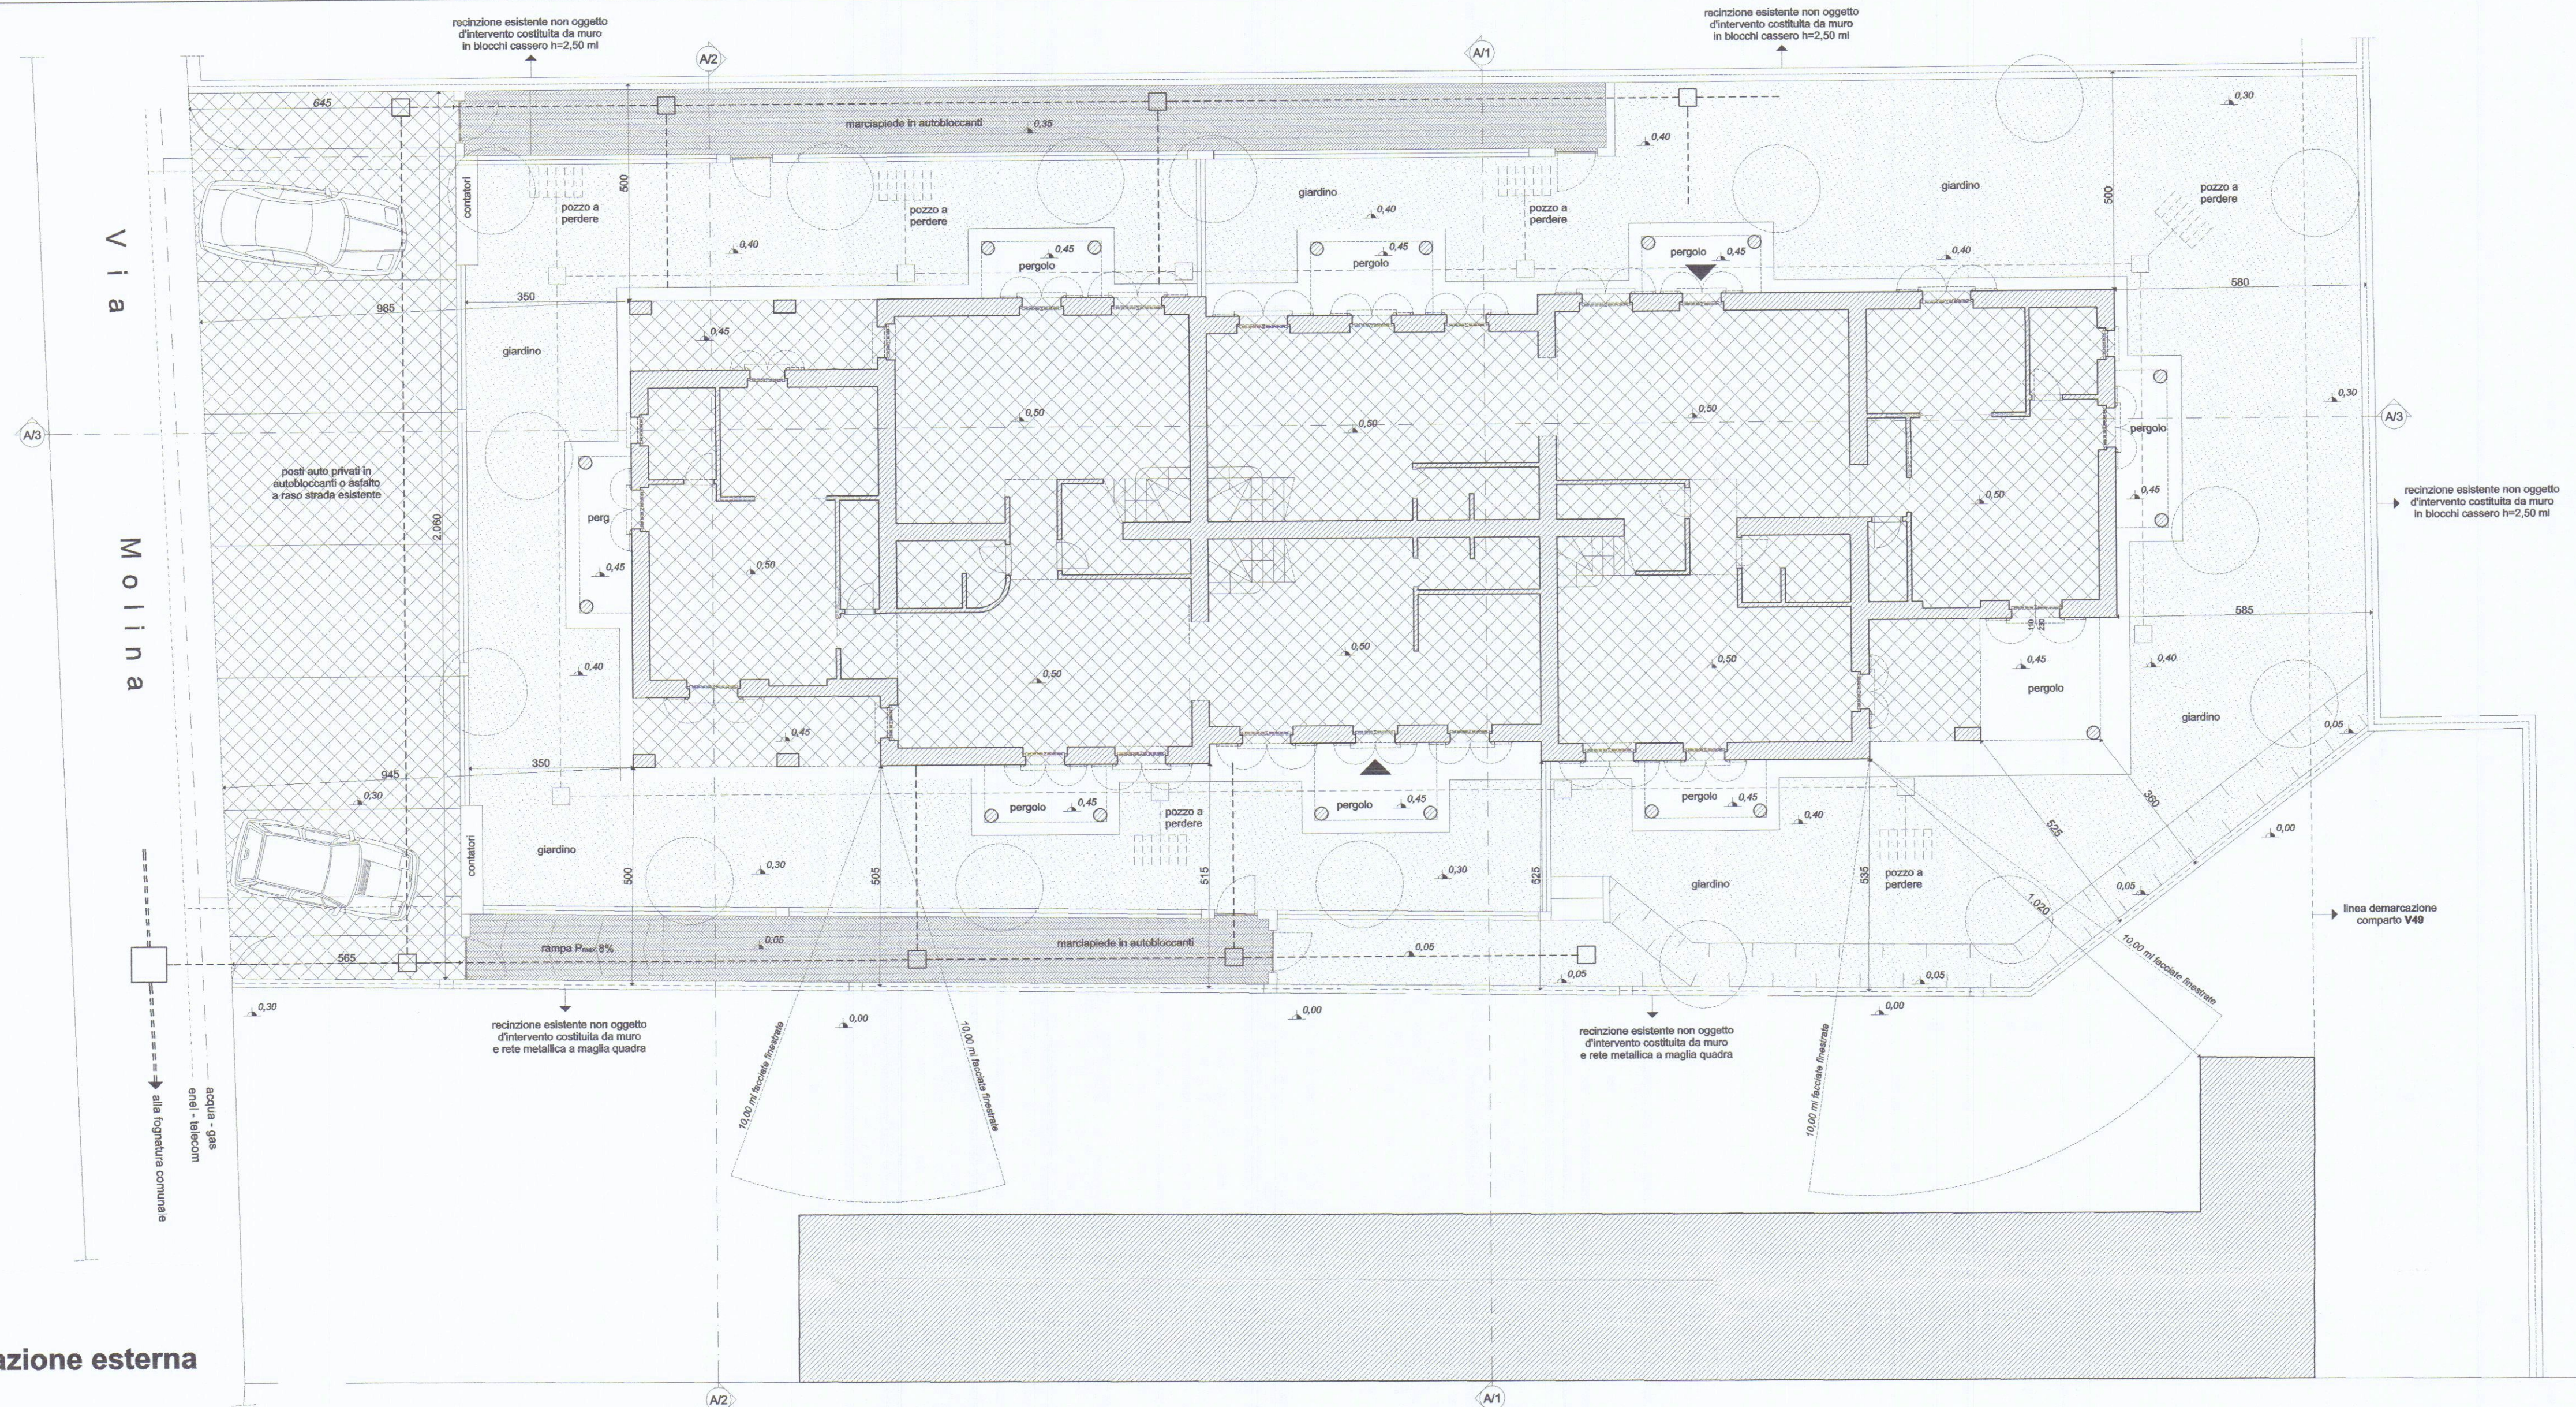

Pianta della copertura


DPGR novembre 2005 nr 62/r

Planimetria generale superfici drenanti



Dati tecnici di progetto schema planimetrico




Piano terra

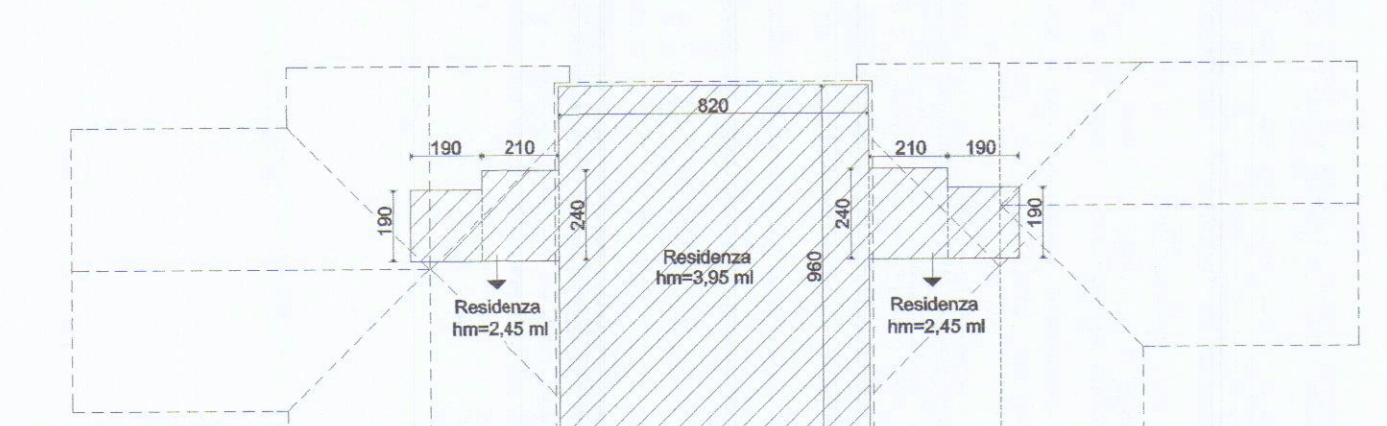

Piano primo

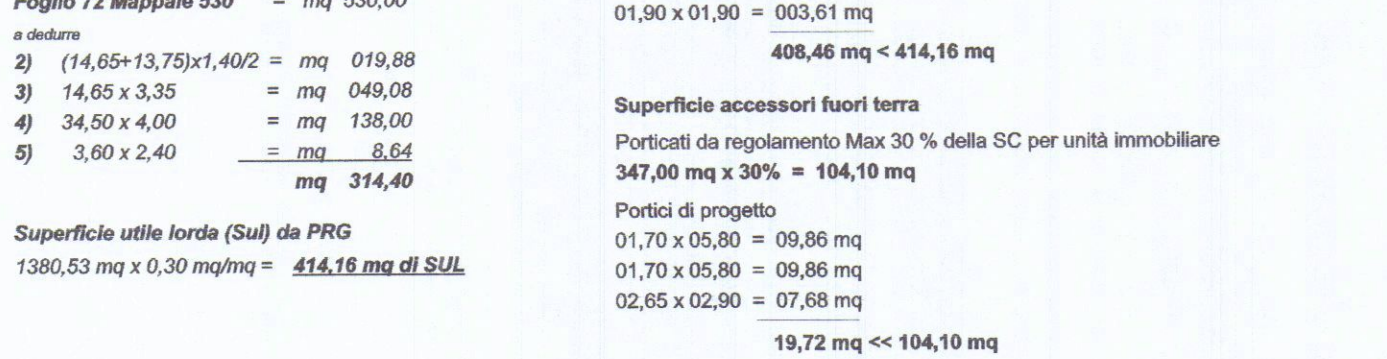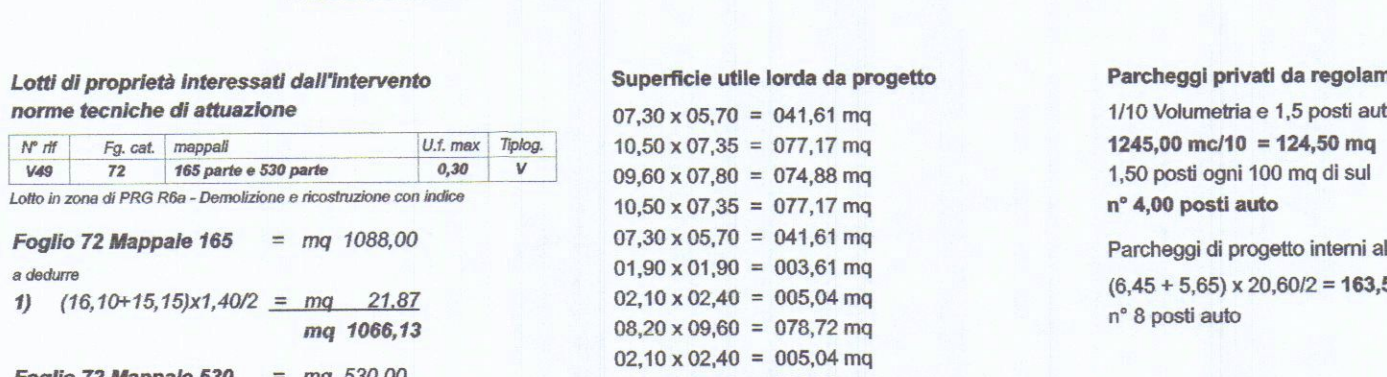


Schema di verifica tramezze sottotetto

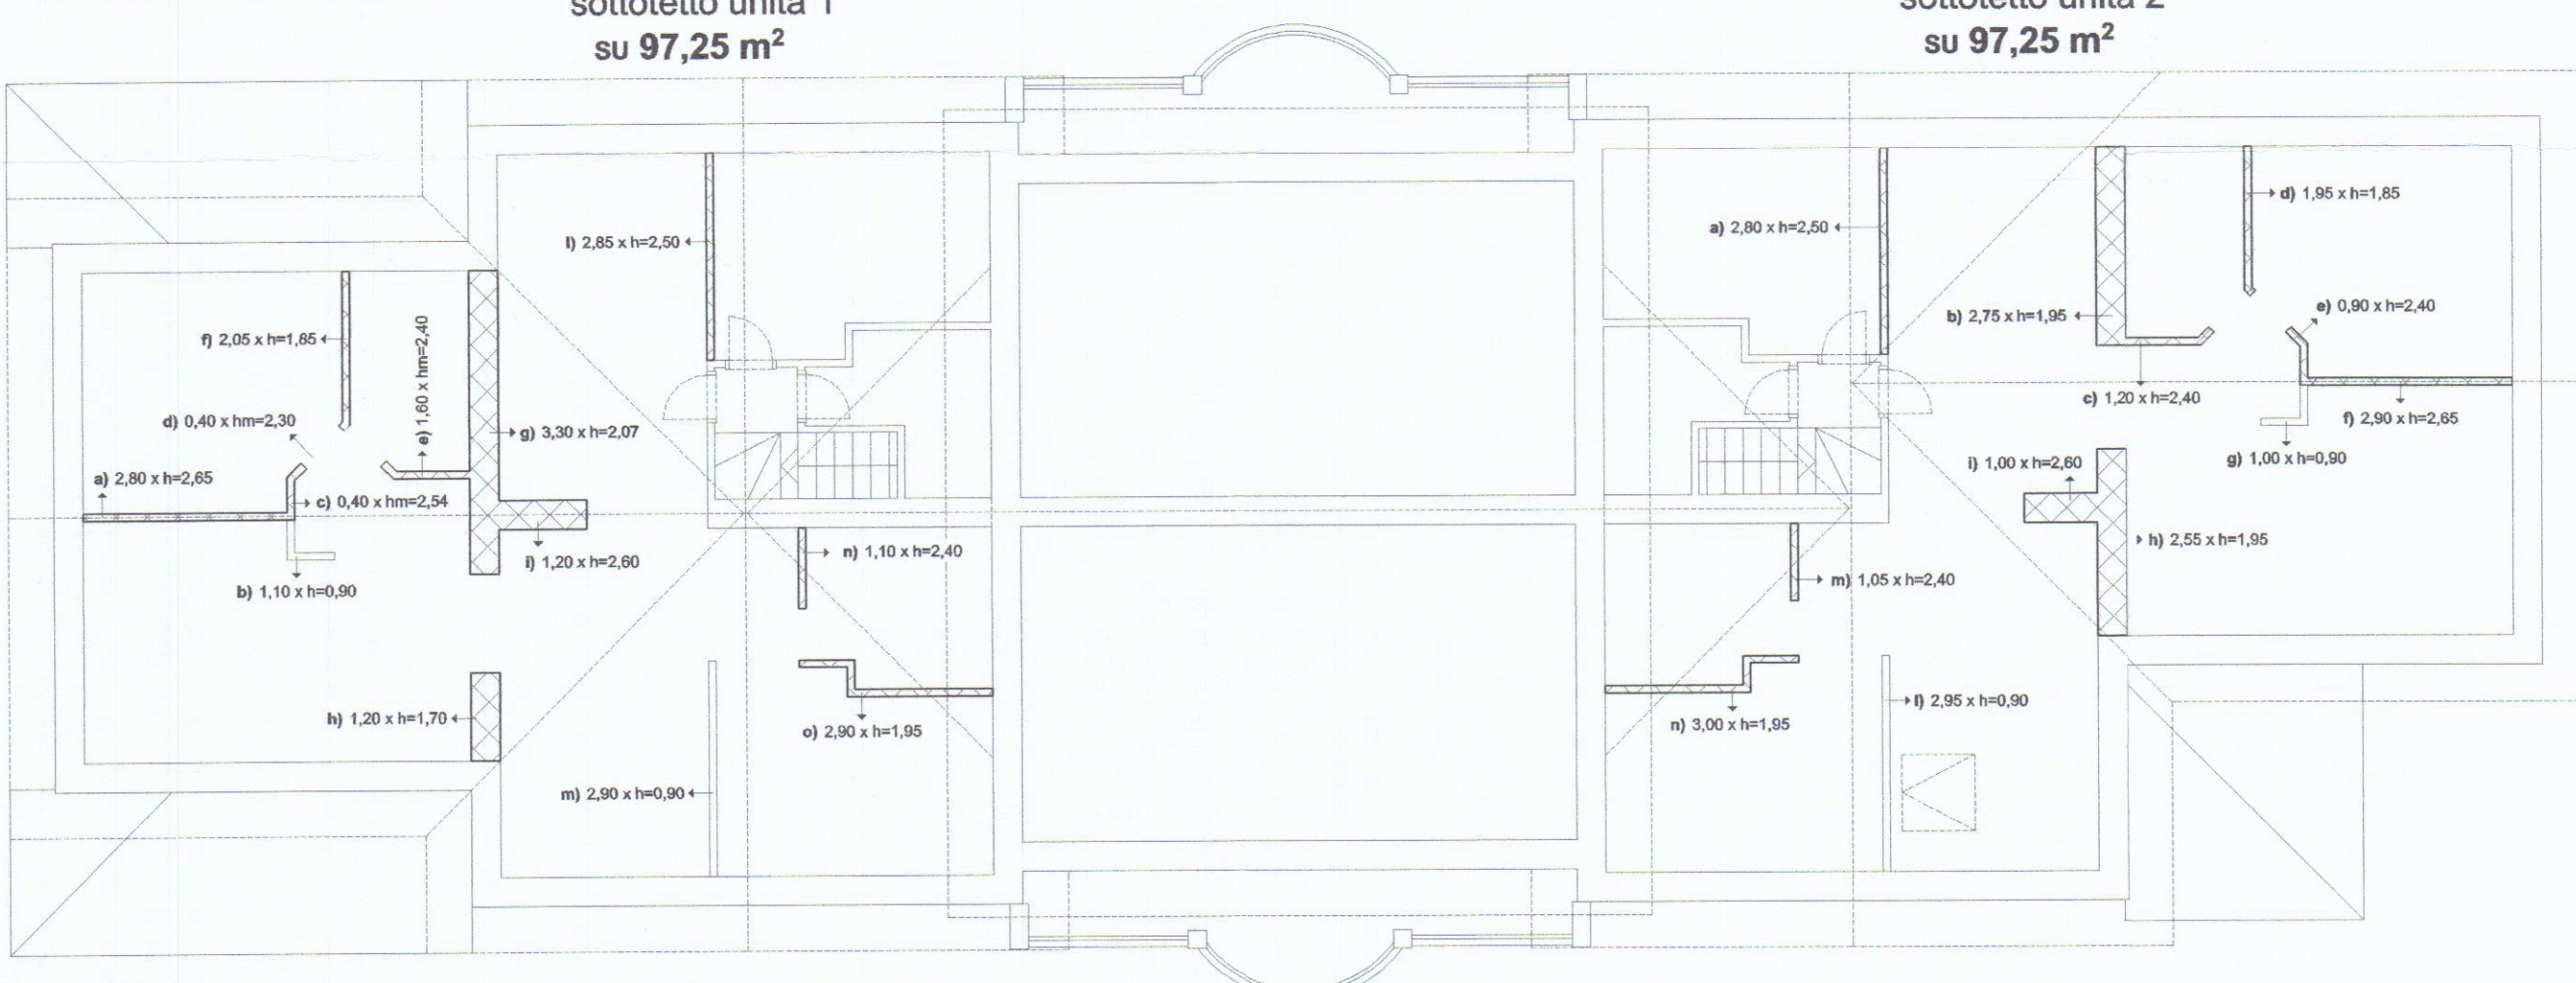


Pianta piano primo

unità 1

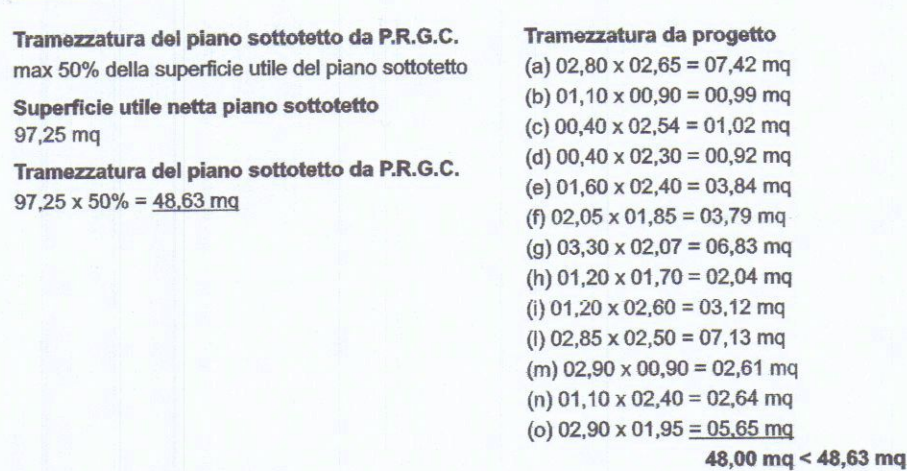


unità 2

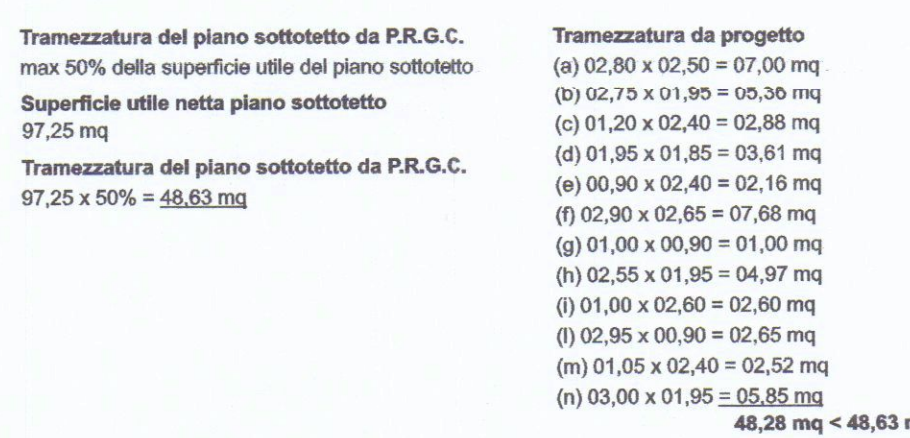

Schema per la determinazione e per il calcolo degli oneri di urbanizzazione e della percentuale affidente il costo di costruzione


L.28-1-1977 n.10 - LR 30-6-84 n.41 - LR 16-12-93 n.94

Schema Superficie Utile Netta (SUN)

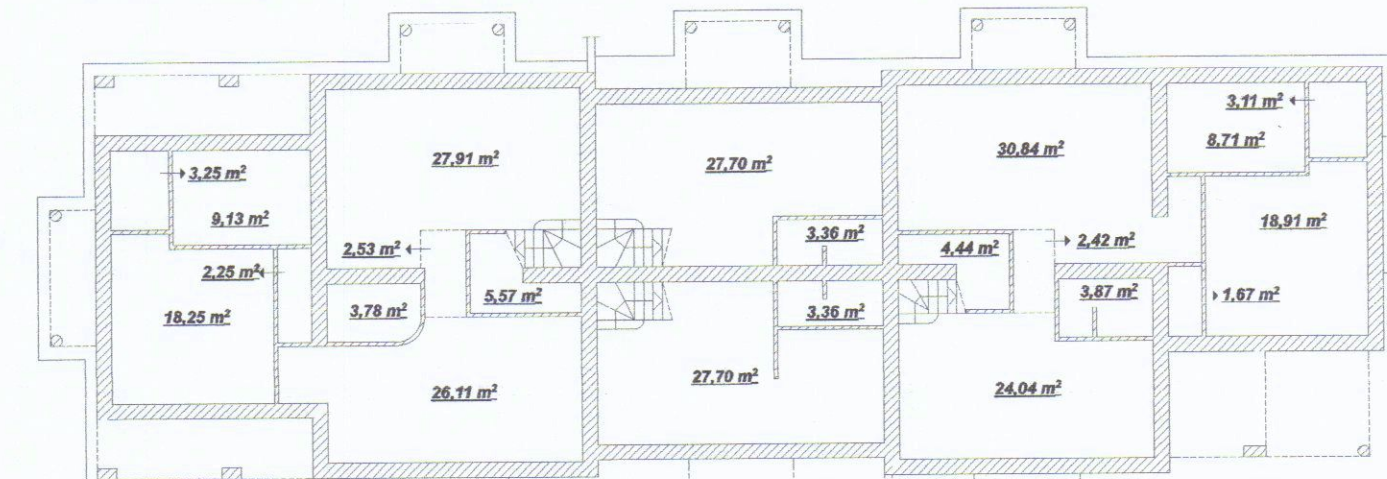


Pianta piano terra

Schema Superficie Non Residenziale (SNR)

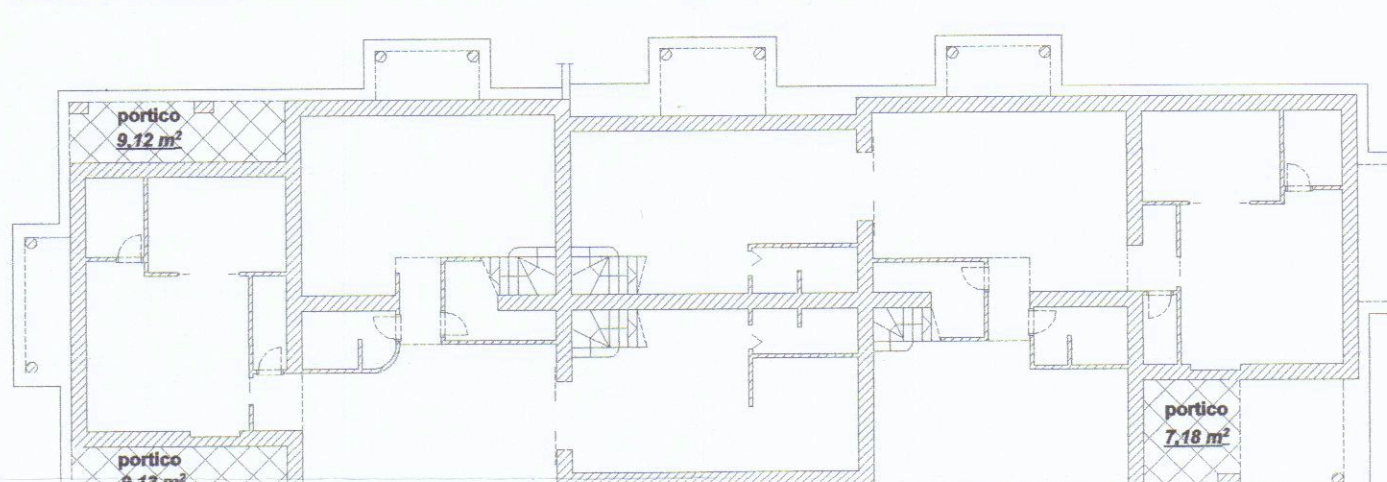

Piano terra

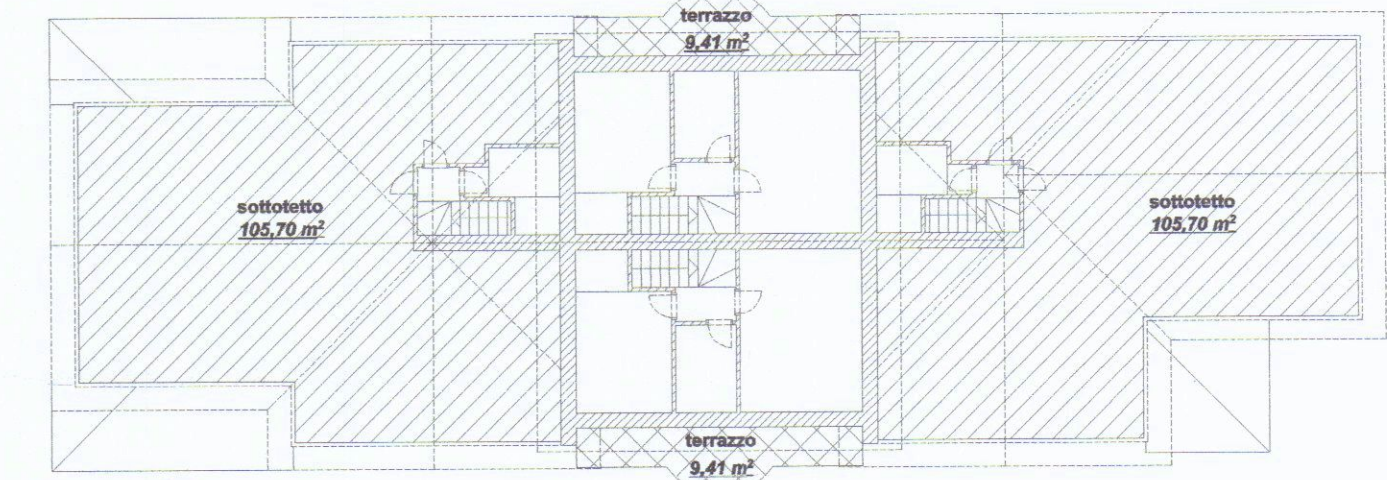

Piano primo

Schema calcolo Volume



Planimetria generale

Schema per il calcolo della SLA

