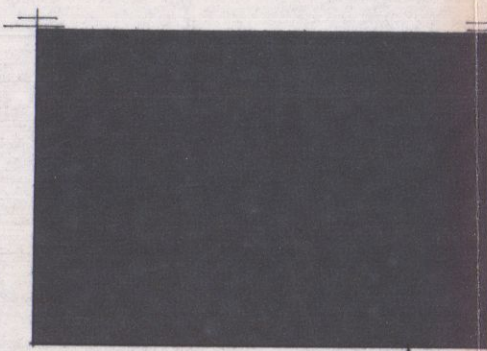



ALTRA PROPRIETA'

ALTRA PROPRIETA'

12.00

12.00



ALTRA PROPRIETA'

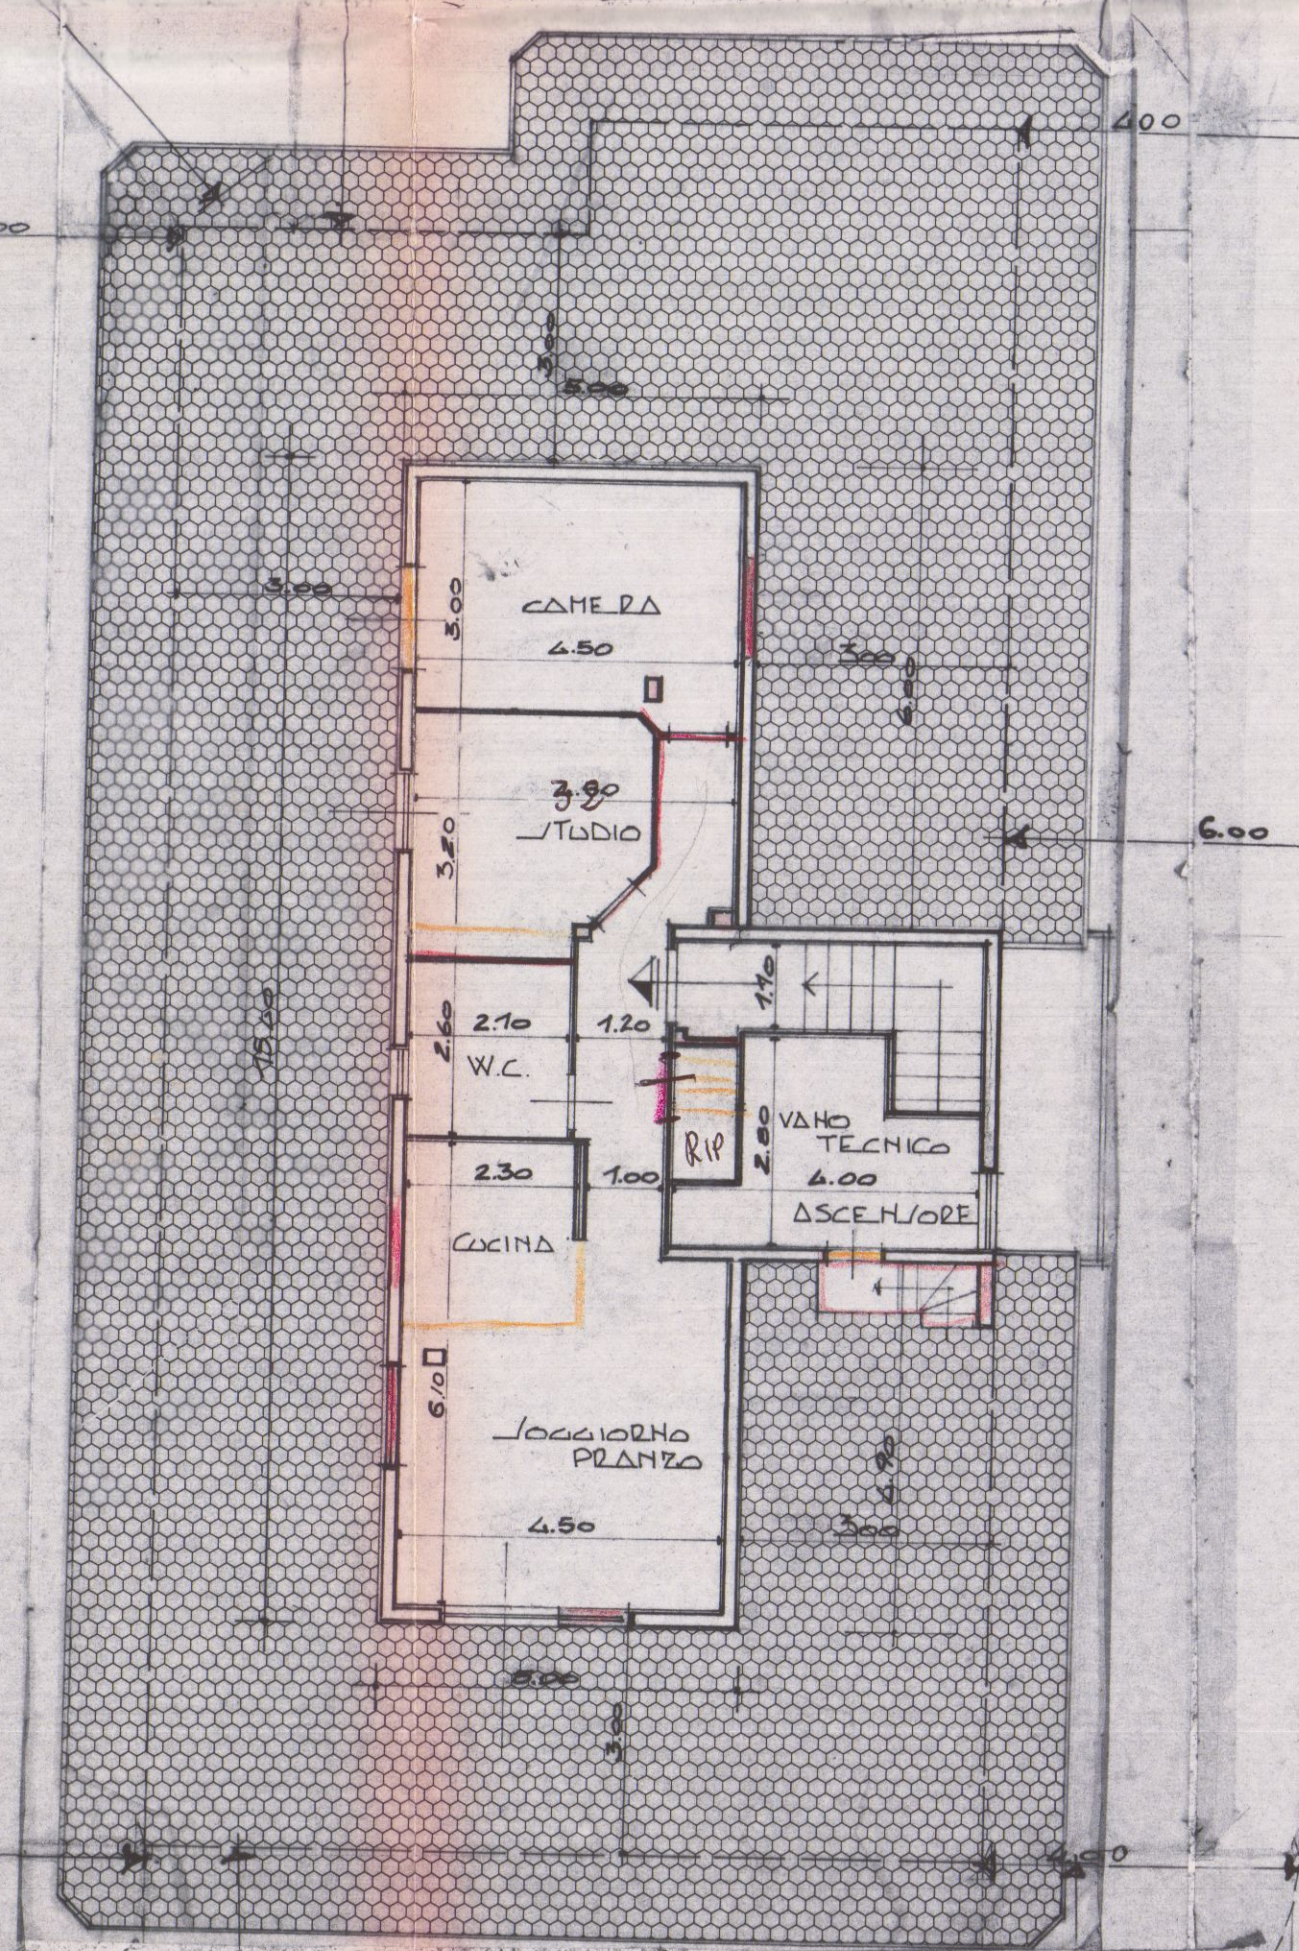

STRADA DI P.R.G.C.

3V = 4 acc.

VIA ALFIO MAGGIARI
PIANTA PIANO ATTICO

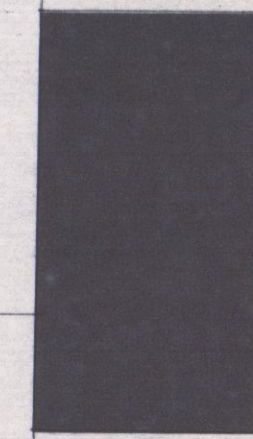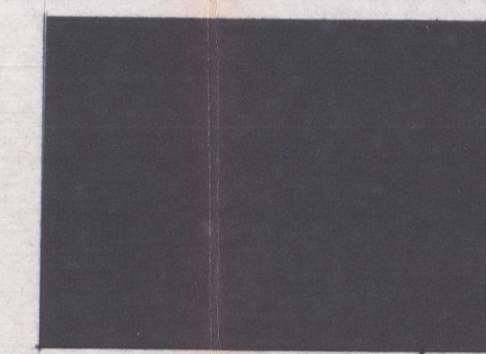


ALTRA PROPRIETA'

ALTRA PROPRIETA'

12.00

12.00

ALTRA PROPRIETA'

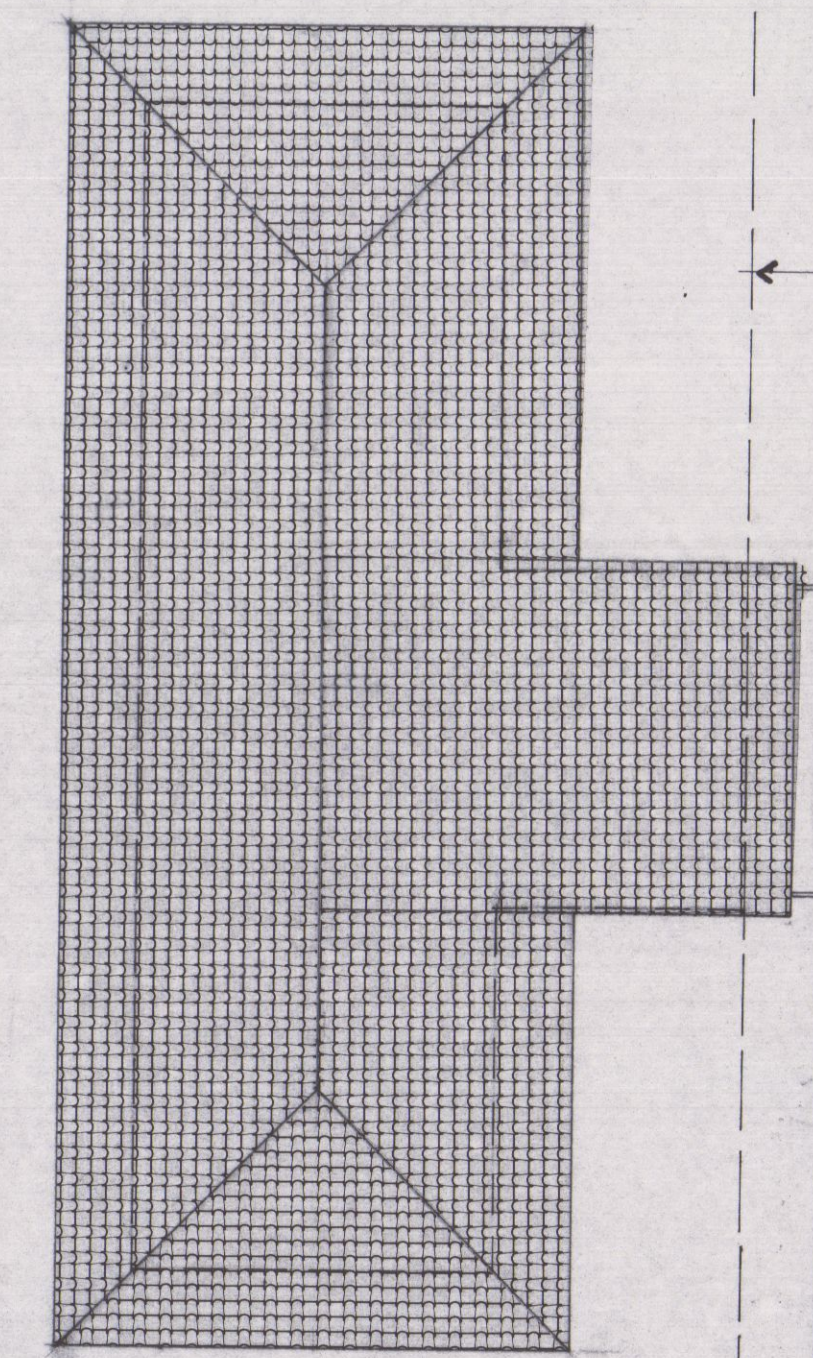

STRADA DI P.R.G.C.

VIA ALFIO MAGGIARI
PIANTA COPERTURA

VARIANTE
Approvato dal Consiglio alla conduzione
della... n. 557 del 8.11.1984
CARRARA, 12 LUG. 1986

IL FUNZIONARIO DI PROGRAME
(Aut. Provinciale)

APPROVATO
CONTROLLATO 12 LUG. 1986




2 VARIANTE
1 APR. 1986

TAV3

PROGETTO DI:
FABBRICATO DI CIV. ABIT.
IN COMUNE DI CARRARA - LOCALITA':
MARINA DI CARRARA
PER CONTO DELLA DITTA:
Soc. Imm. "LA RIVIERA" S.r.l.
PROGETTISTA:
DOTT. ARCH. ATTILIO CANI

TAVOLA	COMMITTENTE:	DATA
5	SOCIETA' IMMOBILIARE "LA RIVIERA" S.r.l.	
NOTE	LAVORO: PROGETTO DI FABBRICATO DI CIVILE SOSTITUZIONE VITO NEL COMUNE DI CARRARA LOCALITA' MARINIA DI CAR- DADA VIA ALFIO MAGGIANI PER CONTO DELLA DITTA SOCIETA' IMMOBILIA- RE "LA RIVIERA" S.r.l.	
	PIANTA CONTINE	
IL PROGETTISTA		Scala
DOTT. ARCH. DANI OTILIO		1:100


1 APR. 1986

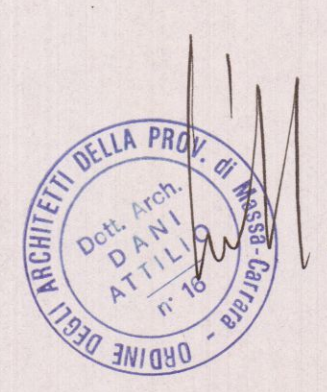

2 VARIANTE
APPROVATO
CONTROLLATO IL 2 LUG. 1986

VARIANTE
Approvato dal Sindaco alle condizioni
della deliberazione originaria
n. 357 del 8-11-1984
CARRARA, IL 12 LUG. 1986

IL FUNZIONARIO DI PROGRAMMA
(Arch. Claudio Varnanti)

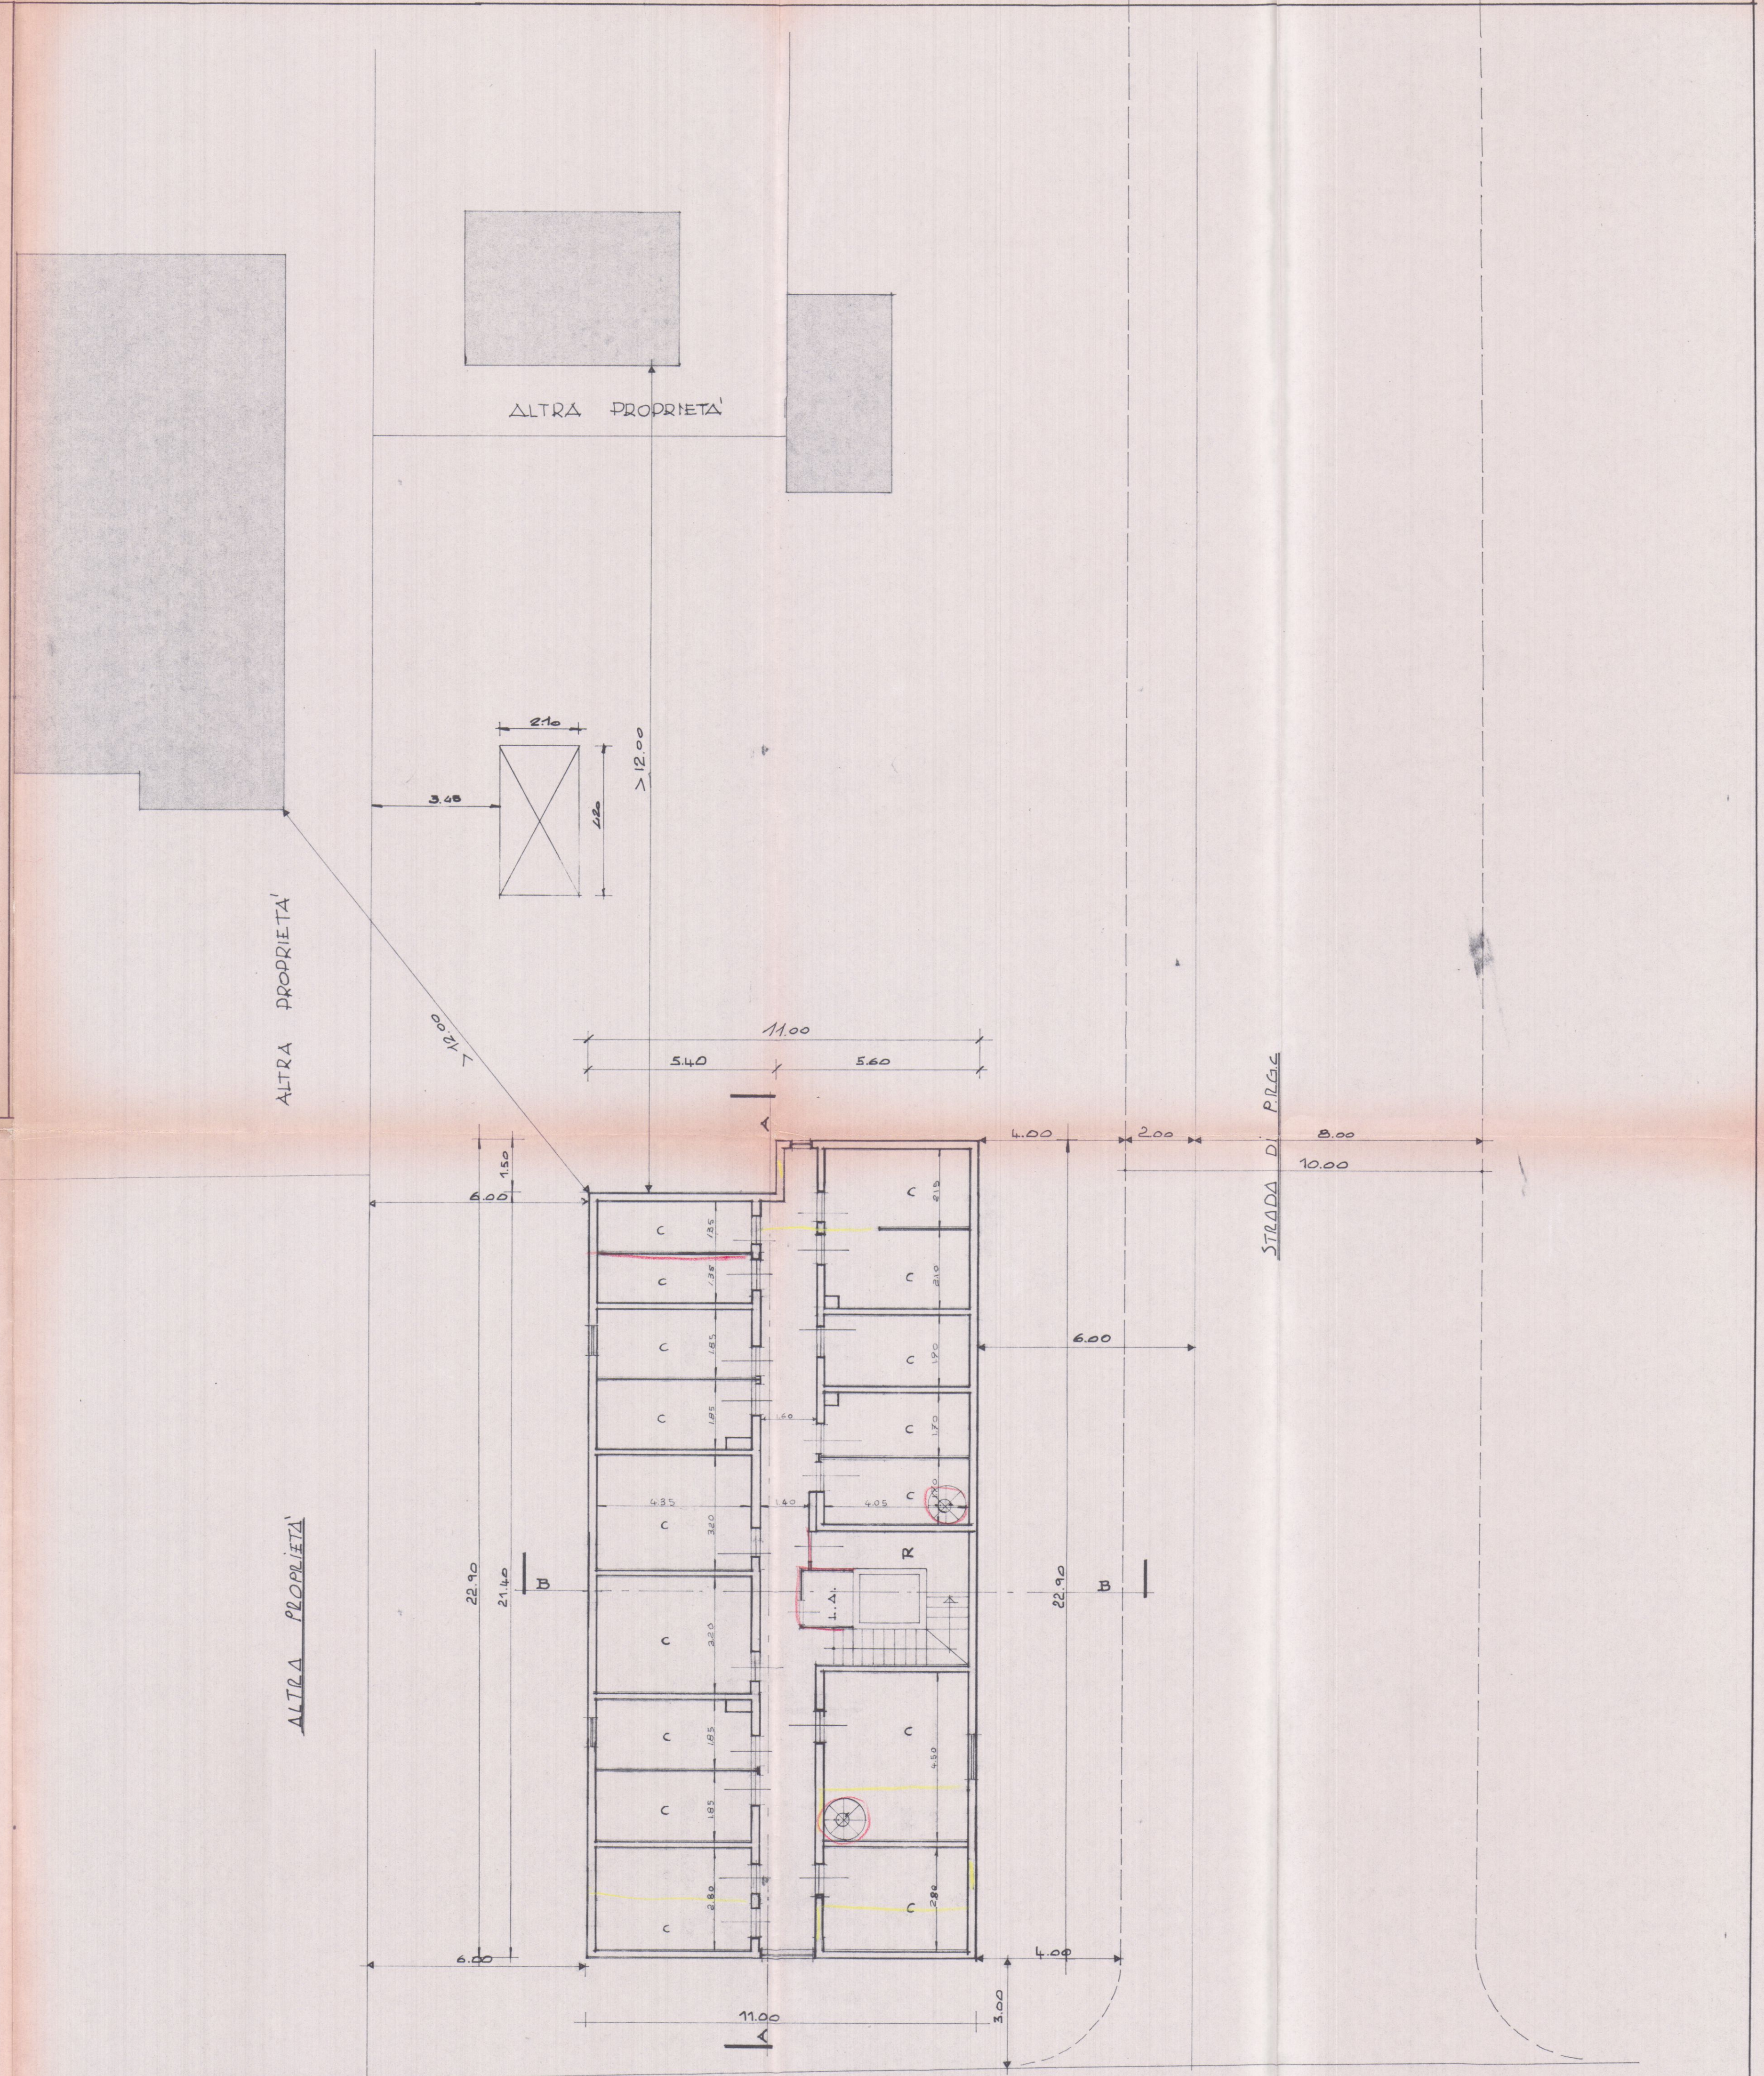



VIA ALFIO MAGGIANI
PIANTA SCANTINATI

IL FUNZIONARIO DI PROGRAMMA
(Arch. Claudio Varroni)


2 VARIANTE

TAVOLA	COMMITTEENTE =	DATA
6	SOCIETA' IMMOBILIARE "LA RIVIERA" S.r.l.	
NOTE	LAVORO: PROGETTO DI FABBRICATO DI CIVILE SANTAZIONE JITO NEL CANTONE DI CARBARRA LOCALITA' MARINO DI CAR- BARRA VIA ALFIO MAGGIOLI PER CONTO DELLA DTTA SOCIETA' IMMOBILIA- RE "LA RIVIERA" S.R.L.	PIANTA 3° PIANO
	IL PROGETTISTA	SCALA
	DOTT. ARCH. DONDI OTTILIO	1:100

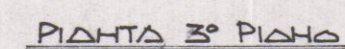



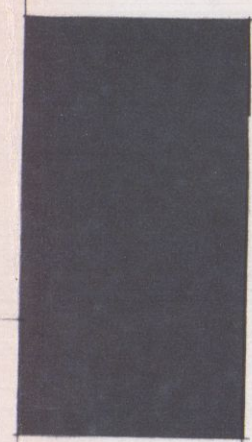


ALTRA PROPRIETÀ

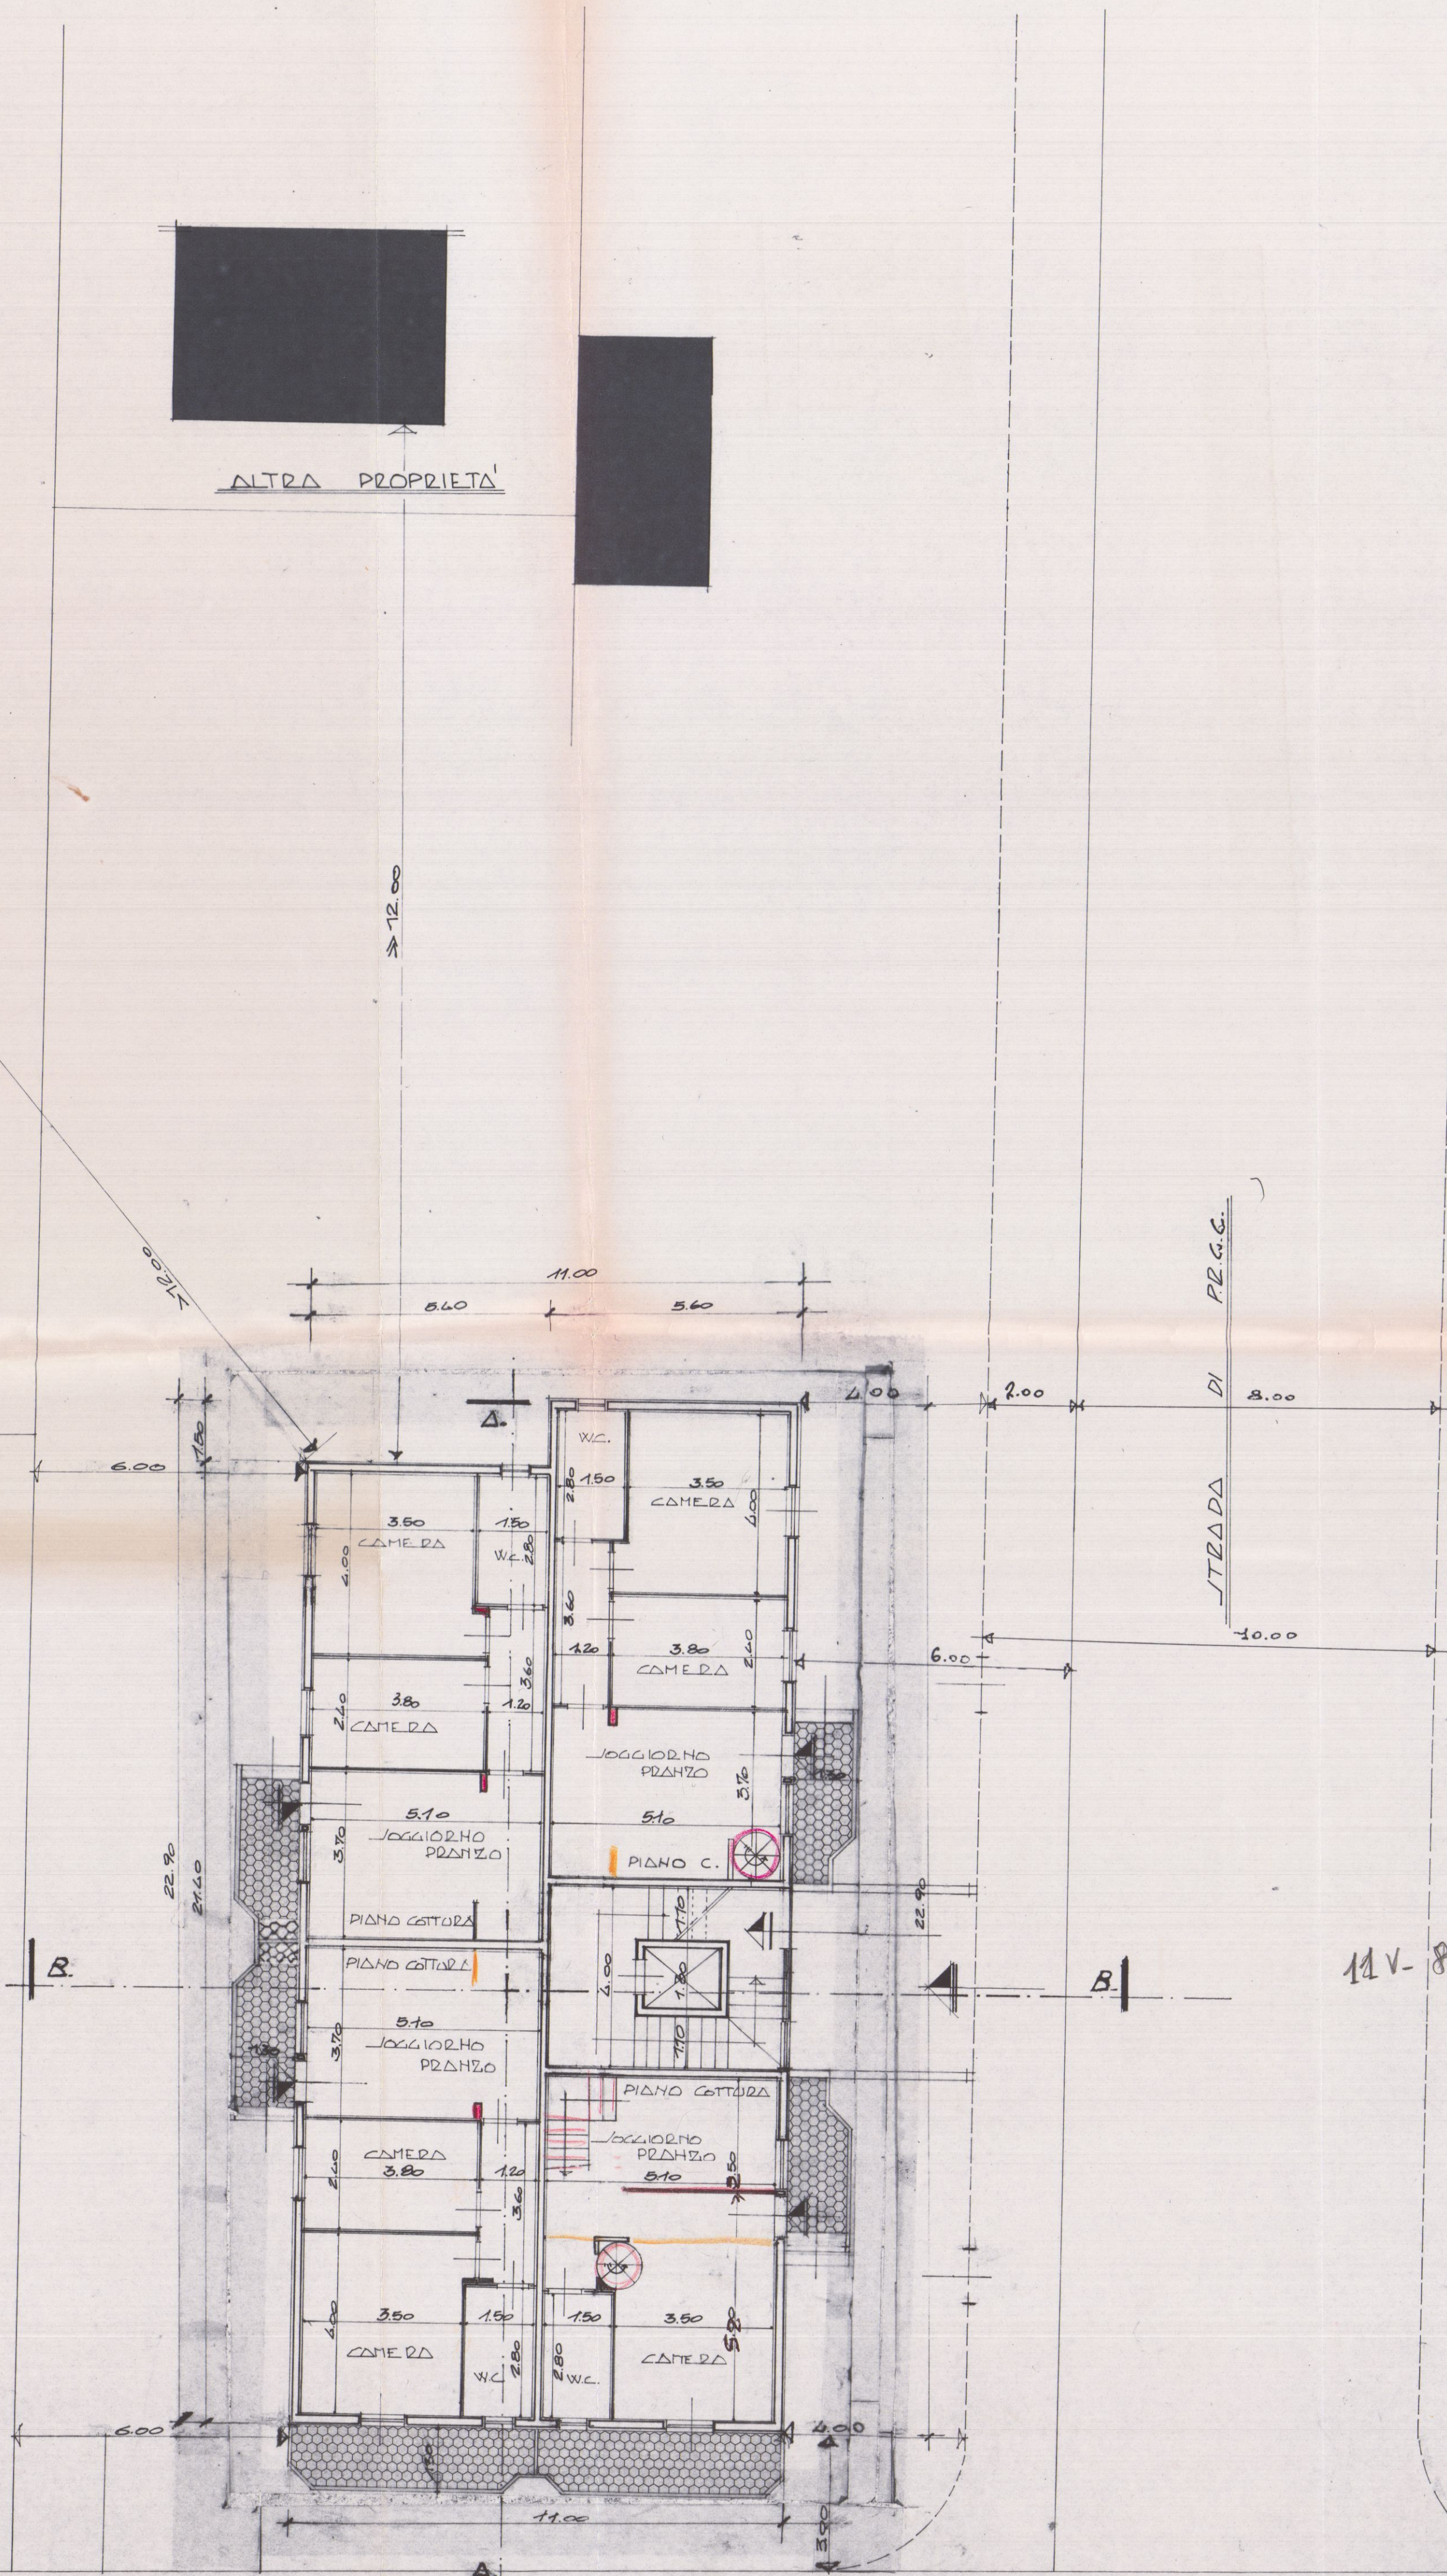

VIA ALFIO MAGGIARI
PIANTA PIANO TERRA


11V-8 acc

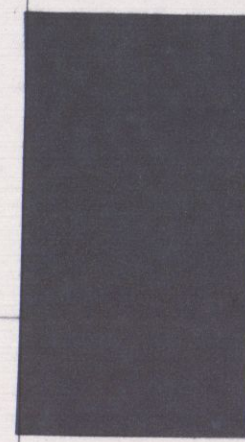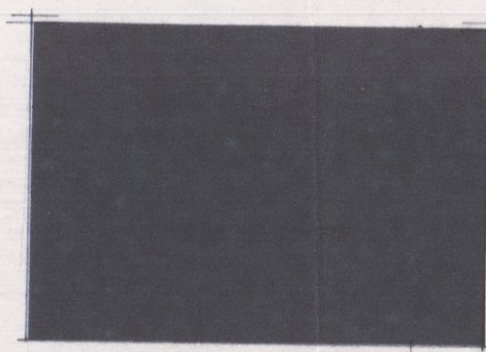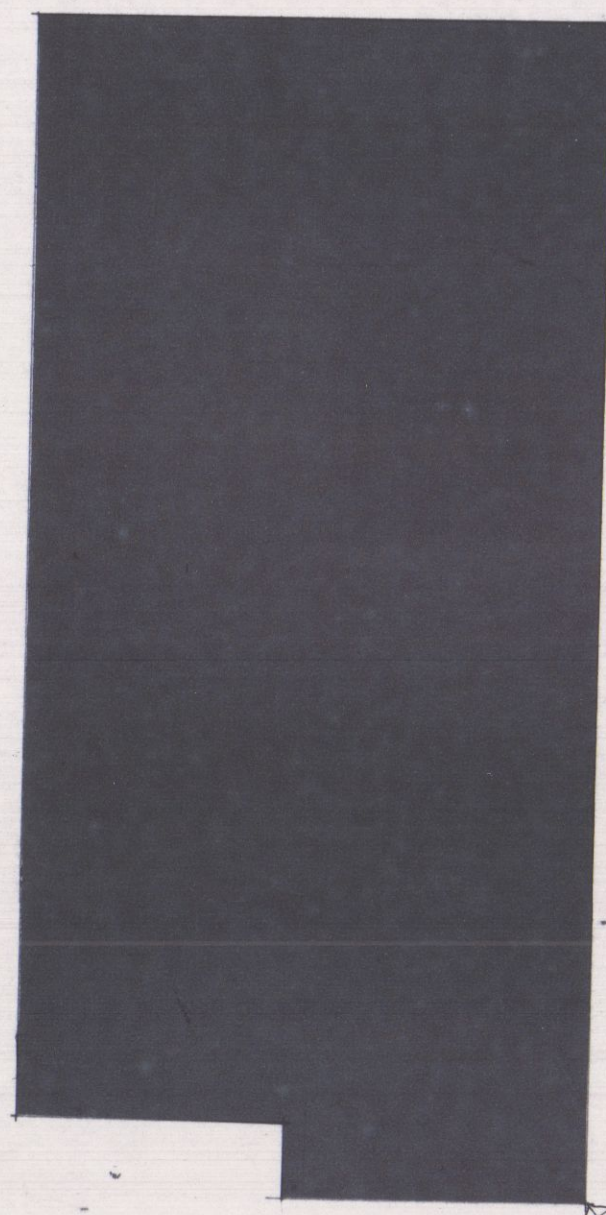

ALTRA PROPRIETÀ

ALTRA PROPRIETÀ

ALTRA PROPRIETÀ

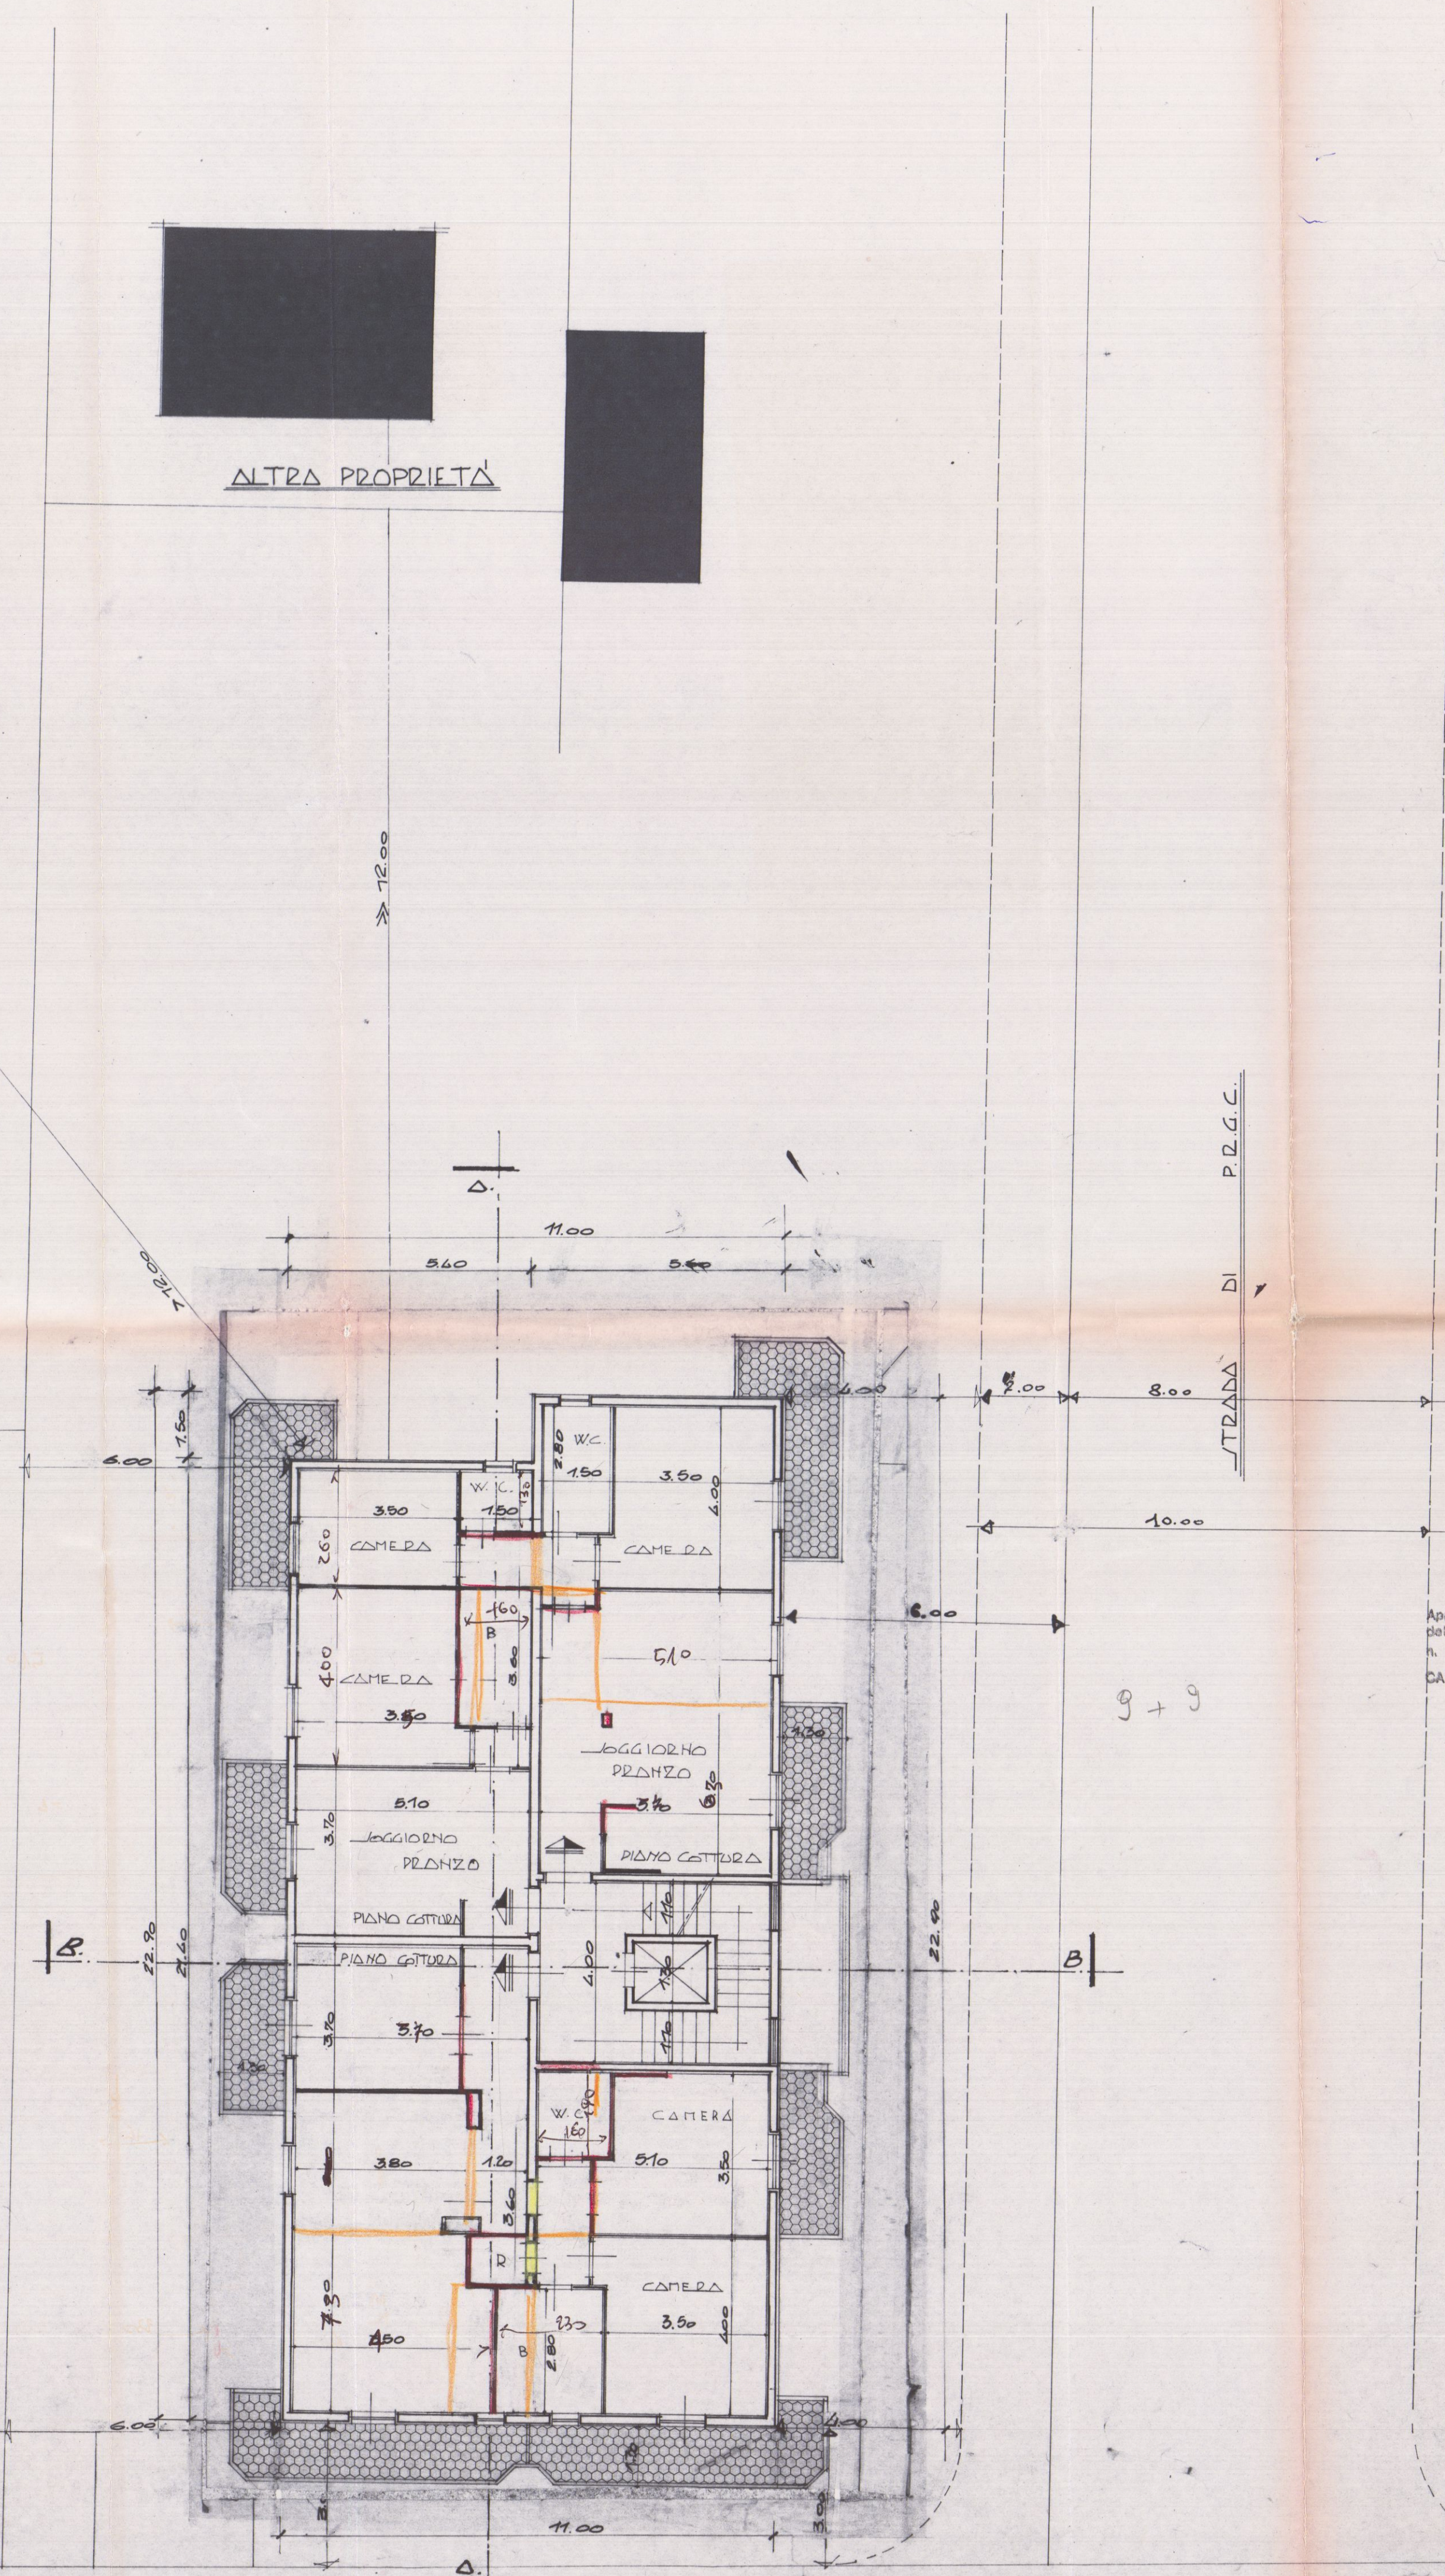

VIA ALFIO MAGGIARI
PIANTA PIANO 2°

VARIANTE
Approvata dal Sindaco alle condizioni
della perizia di stima originaria
n. 354 del 11.11.1981
CARRARA, 12 LUG. 1986
IL FUNZIONARIO PROGRAMMATICO
(Arch. Claudio Variani)

APPROVATO
CONTROLLATO
12 LUG. 1986



1 APR. 1986 2 VARIANTE

TAV 2

FABBRICATO DI CIV. ABIT.

IN COMUNE DI CARRARA - LOCALITÀ
MARINA DI CARRARA


PER CONTO DELLA DITTA
Soc. Imr. "LA RIVIERA" S.r.l.

PROGETTISTA
DOTT. ARCH. ATTILIO DANIELI

APPROVATO
CONTROLLATO
IL UNICO
12 LUG. 1986

STRALCIO PLANIMETRICO 1:500

Fg. 101

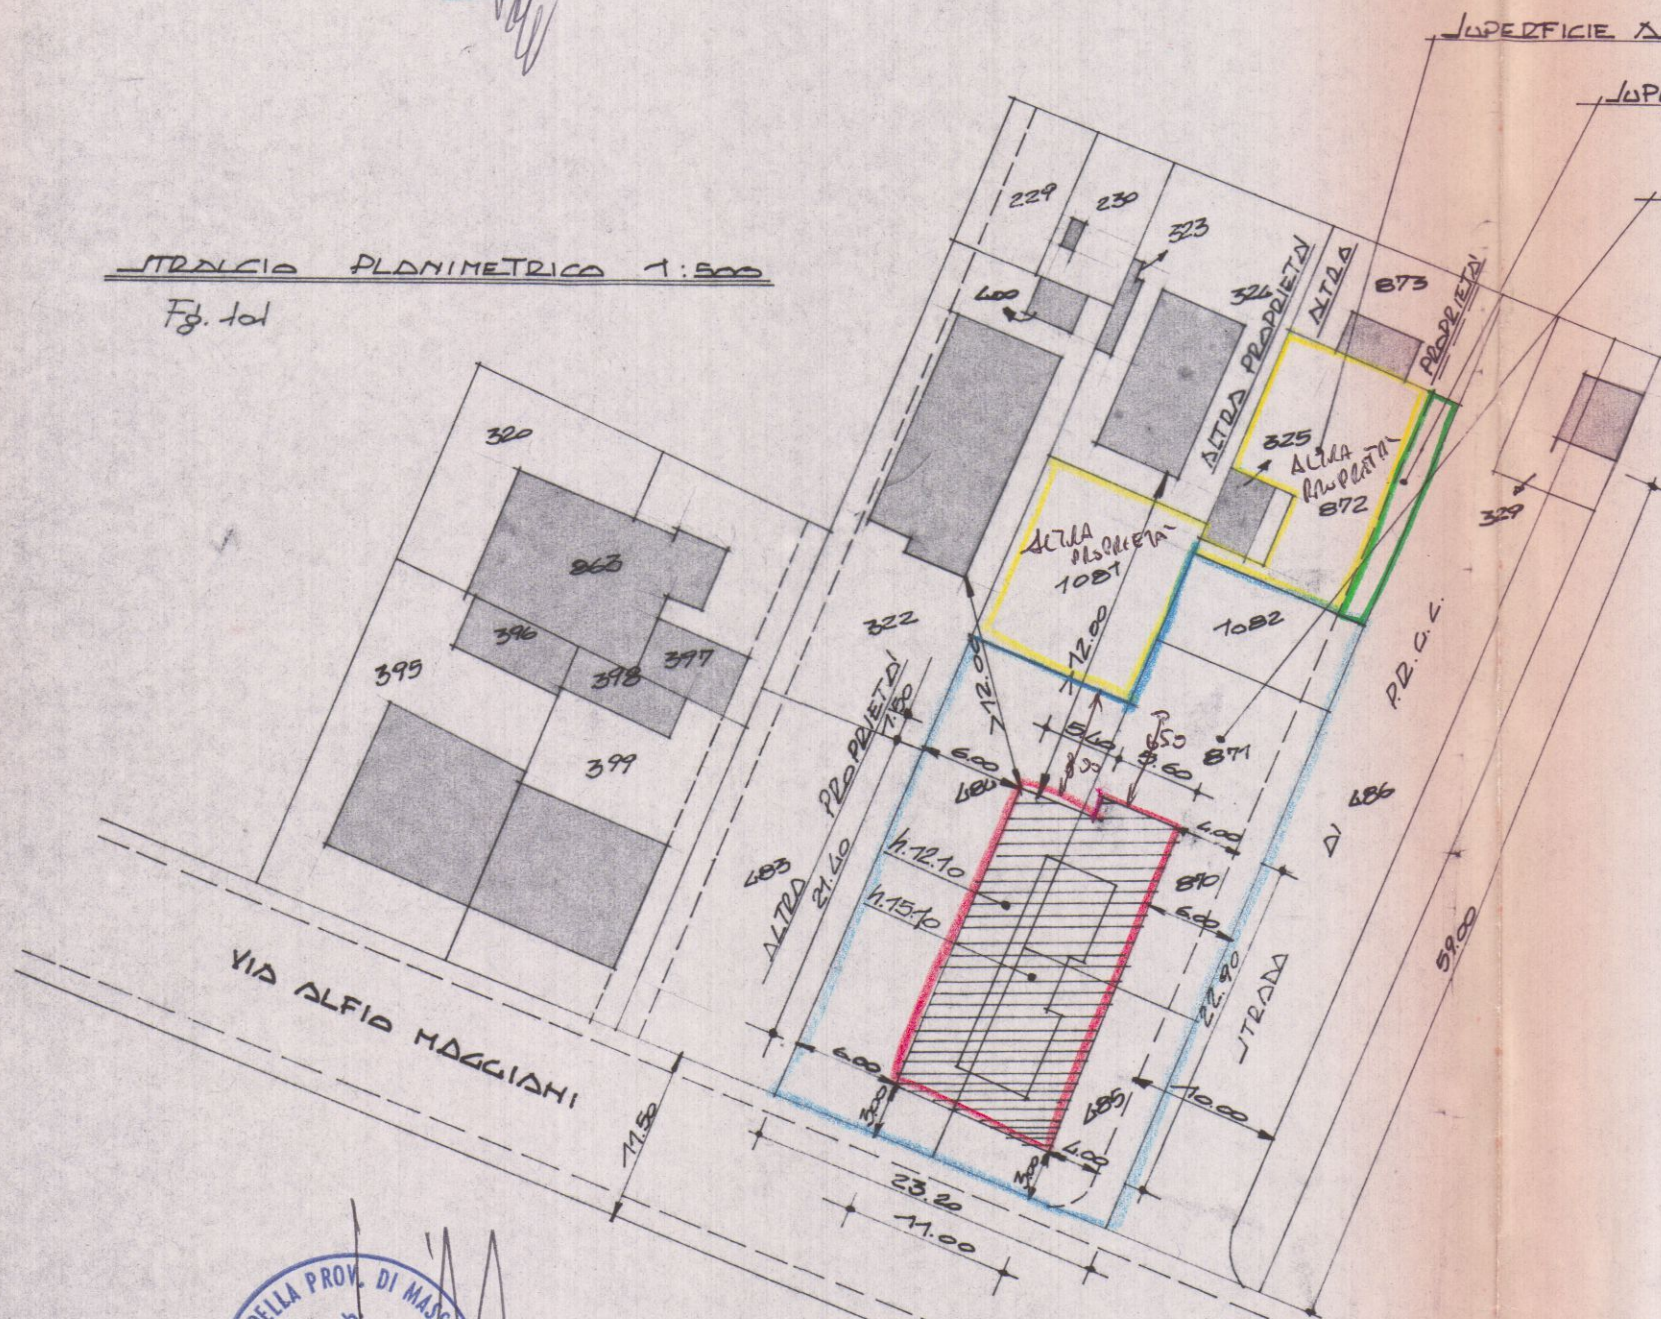

SUPERFICIE ALERATA mg-270

SUPERFICIE TERRENO IN ATTRADE DI P.D.C. NON ACQUISISTATE mq - 30

LA SUPERFICIE TERRENO ACQUINTATO mq. 890

Fog G. 101

INDERFICIE TERREHO ACQUILATO

mapp-1082	mq-80
mapp-871	mq-130
mapp-870	mq-130
mapp-185	mq-170
mapp-484	mq-380
TOTALE	mq-890

SUPERFICIE TERRENO ASERVITA

mapp-872	mq-130
mapp-1081	mq-140
TOTAL	mq-270

TERRENO IN STRADA DI P.D.G.C. NON ACQUISTATO mq. 30

RIEPILOGO:

SUPERFICIE TOTALE TERRENO ACQUILATO ----- mq. 890
SUPERFICIE TOTALE TERRENO ANNESSITO ----- mq. 270
SUPERFICIE TERRENO IN STRADA DI P.R.G. NON ACQUILATO ----- mq. 30
 TOTALE ----- mq. 1.190 =
SUPERFICIE TOTALE TERRENO IN STRADA DI P.R.G. ----- mq. 120 =
SUPERFICIE TOTALE TERRENO ACQUILATO E ANNESSITO ----- mq. 1.070

VARIANTE

Approvato dal Sindaco alle condizioni
della concessione edilizia originaria
n. 357 del 8-11-1984

CARRARA, IL 12 LUG. 1986
IL FUNZIONARIO DI PROCESSIONE
(Arch. Claudio Varpiani)

2 VARIANTE

1 APR 1986

FABBRICATA DI CIVILE ABITAZIONE SITA IN COMUNE DI CARRARA
LOCALITA' PARINIA DI CARRARA - VIA ALFIO MAGGIANI -

OGGETTO: SCHEMA SUPERFICIE TERRENI ACQUISTATI ED
ANVERVITI -

NOTE :-

7

PROPRIETÀ = SOC. IMH "LA RIVIERA" SRL

DITTA = SOCIETÀ "LA RIVIERA" S.R.L.

1:500