



Approvato dal Sindaco
 indicato nel permesso di costruzione
 N° 24 del 25 FEB 1981
 22 NOV 1980
 APPROVATO
 25 FEB 1981
 15 DIC 1979
 Foglio 92 - M. 1000
 5 DIC 1979

g. pennucci ing. franco via vi luglio 5 tel. 71980	Progetto: <u>Demolizione e ricostruzione di tetto e costruzione di balconi</u> Per conto di: <u>PIRUCCINI CARLA</u> Località: <u>AVENZA</u>	lav. variante soluzione data: <u>10 MAG 1983</u> RINNOVO LICENZA Approvato dal Sindaco indicato nel permesso di costruzione N° 24 del 25 FEB 1981 10 MAG 1983
---	---	---

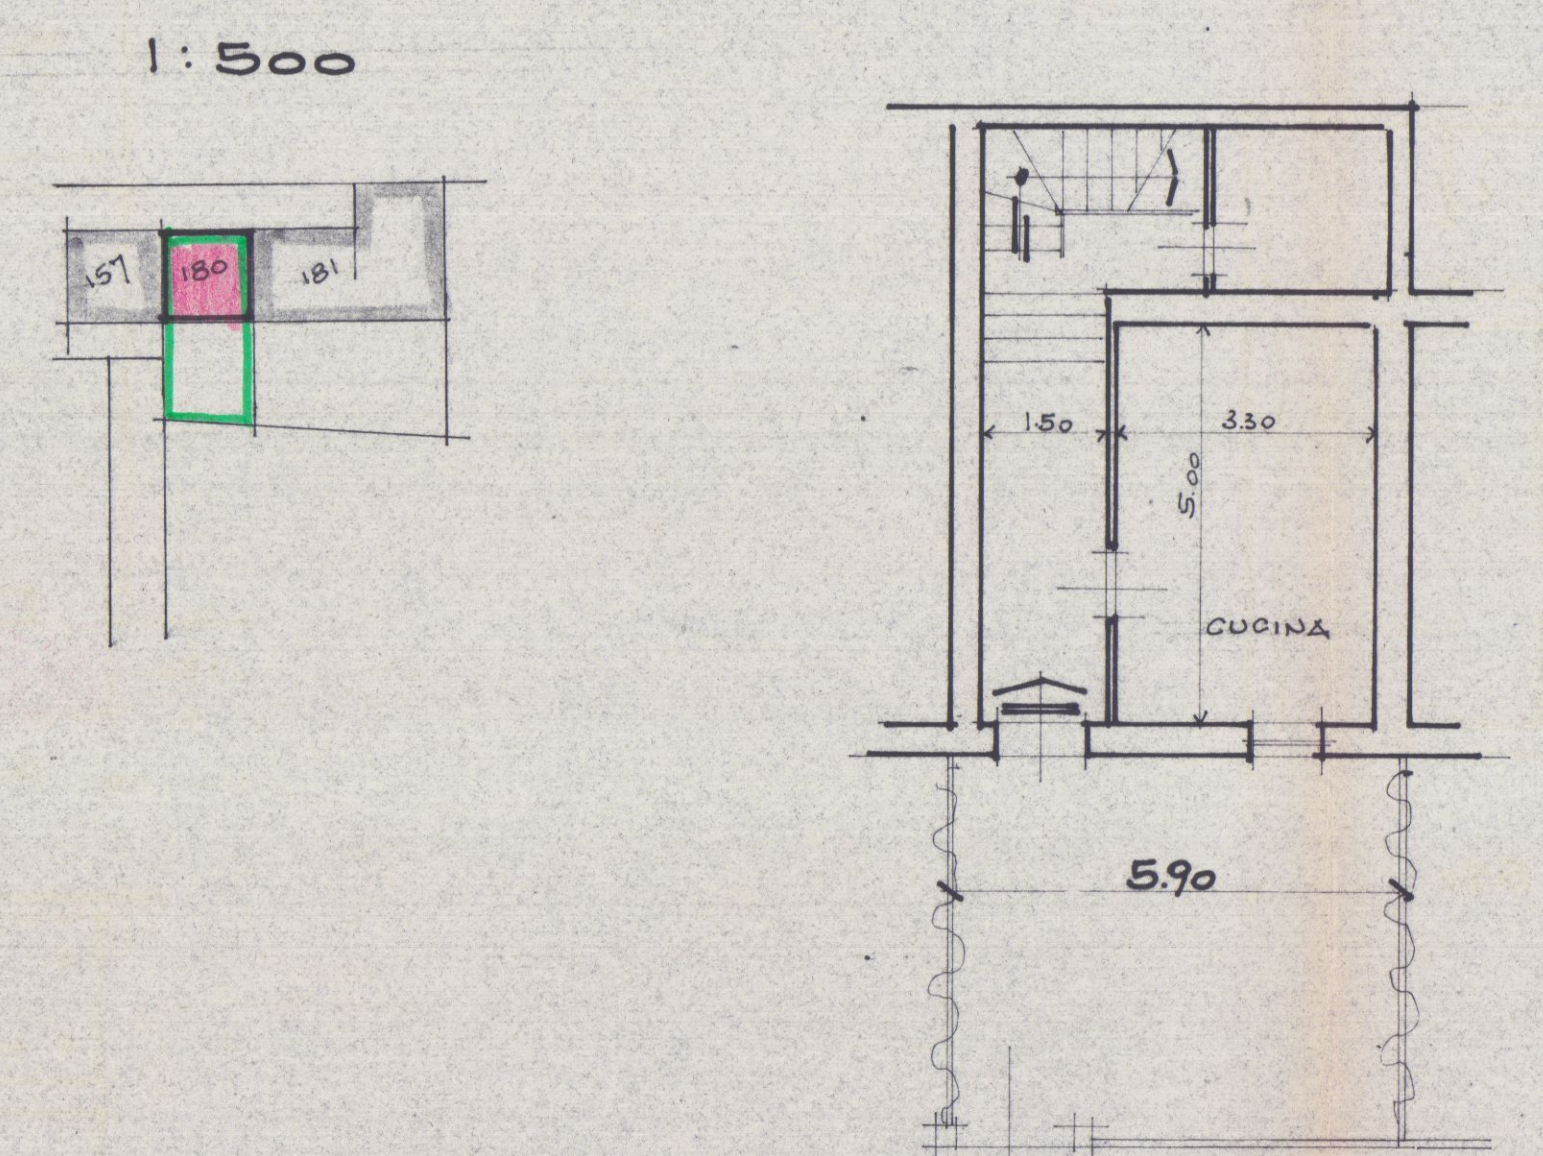


P.T.



P.1° MODIFICATO

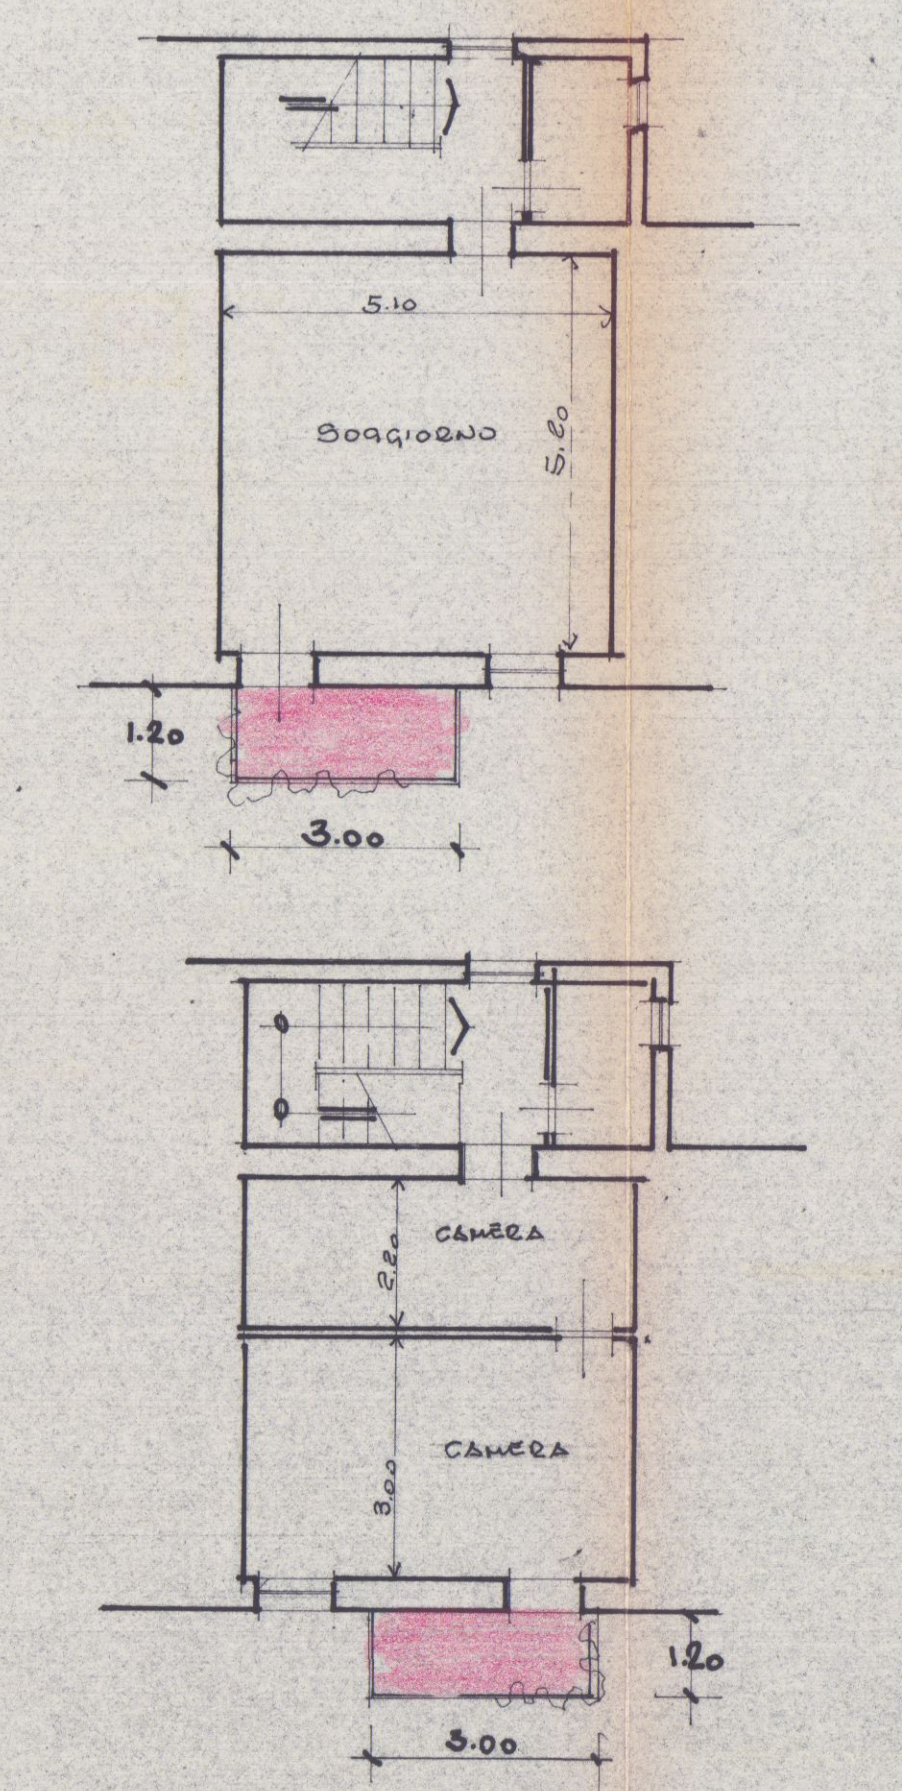


COPERTURA MODIFICATA

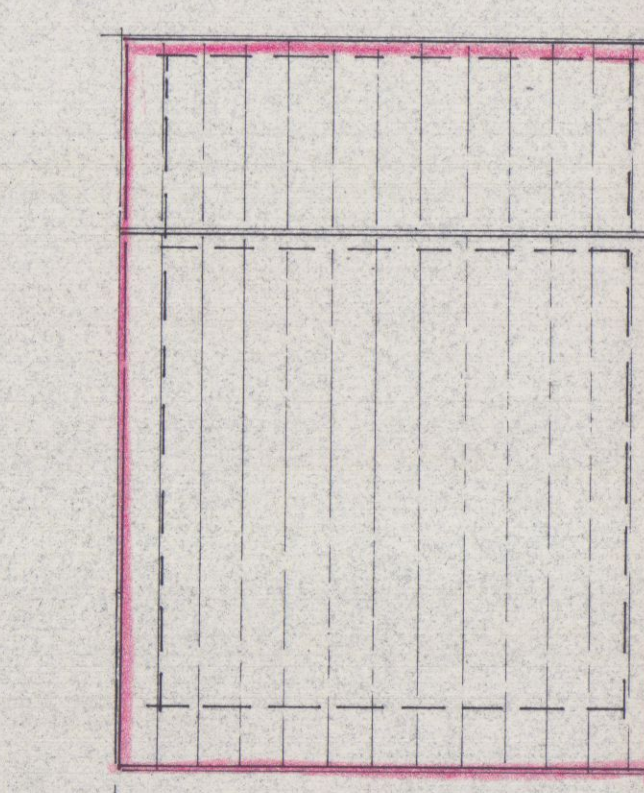


P.2° MODIFICATO

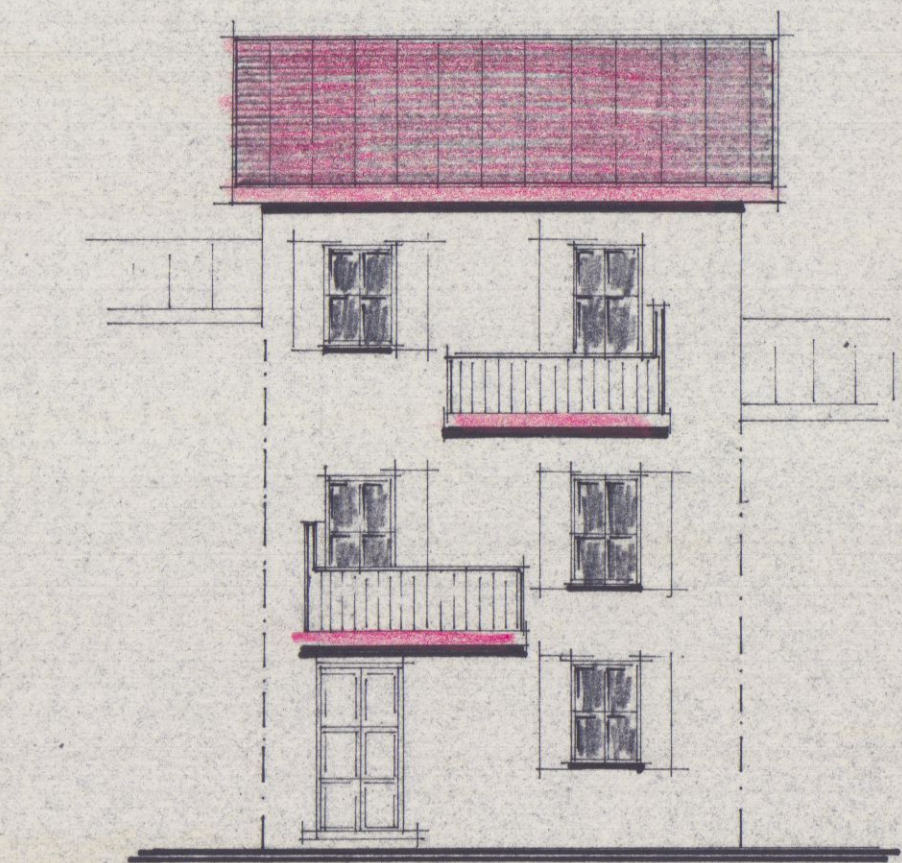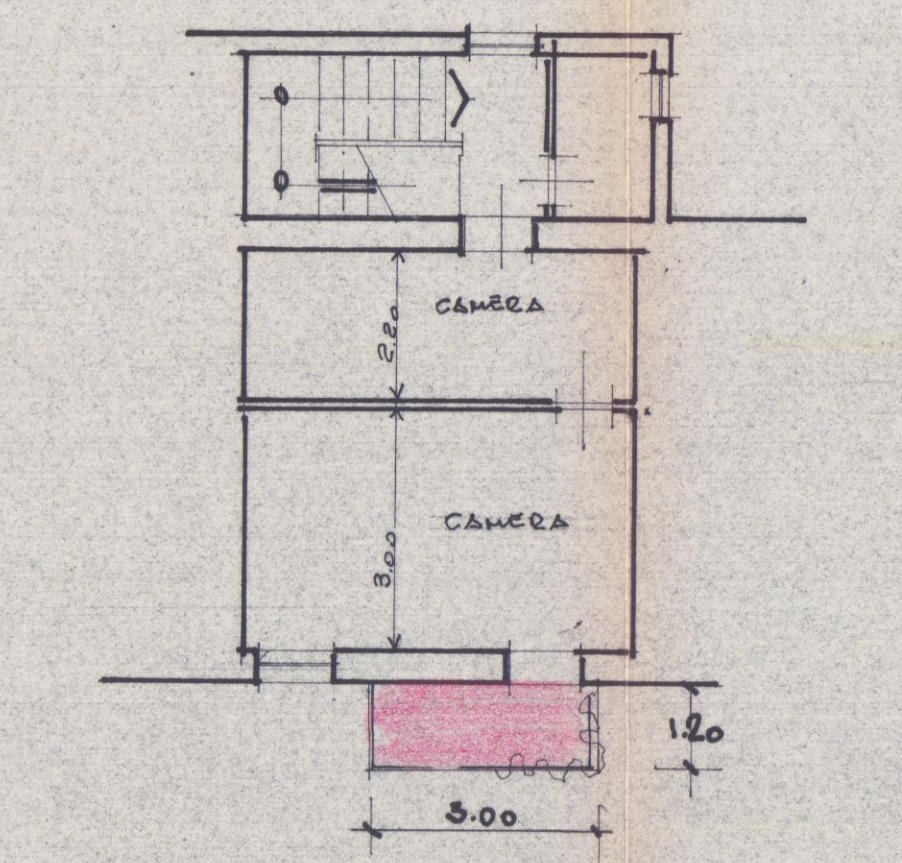


PROSPETTO MODIFICATO

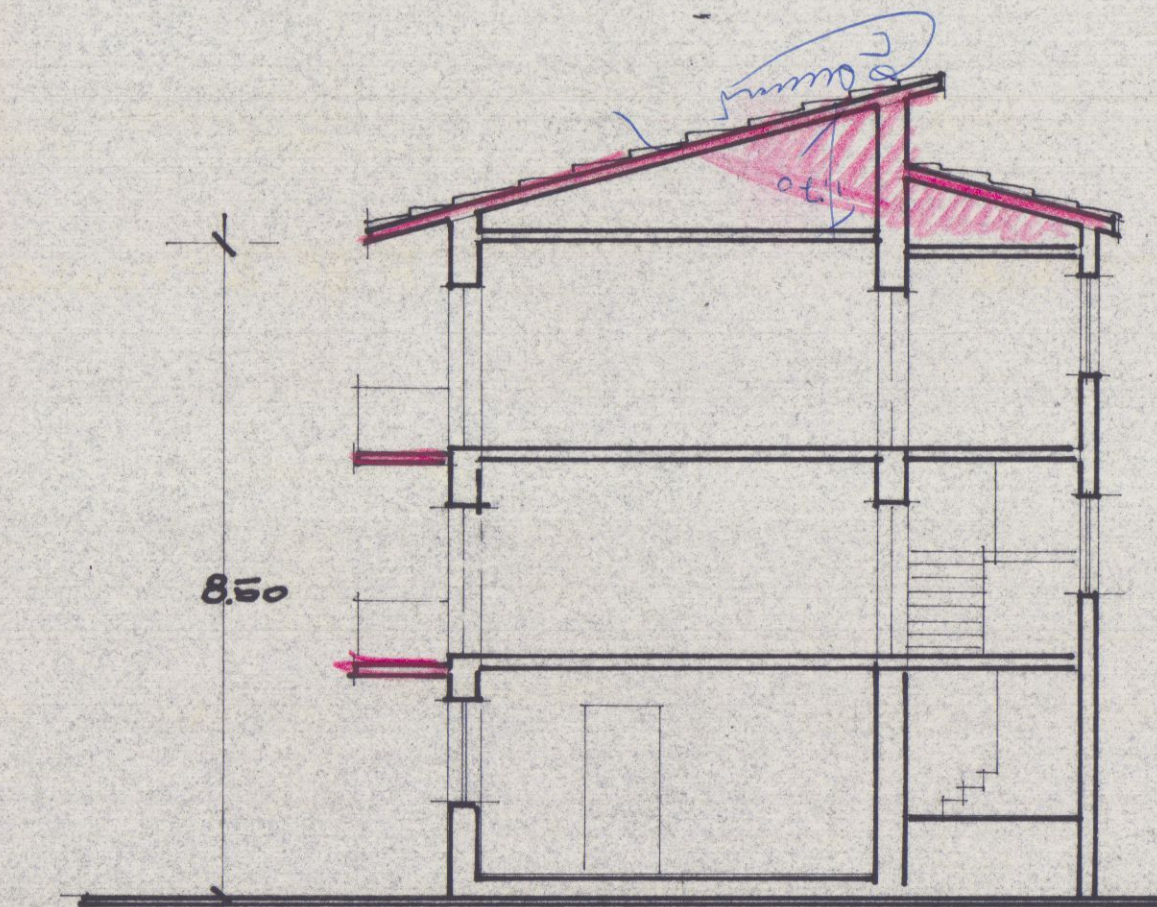


SEZIONE MODIFICATA

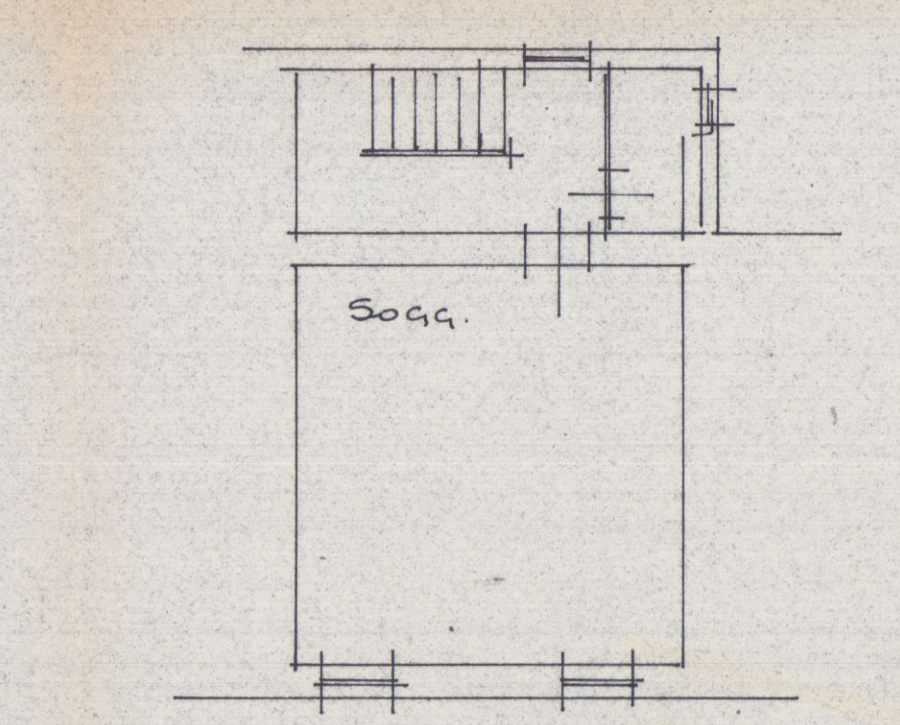


P.1° ATTUALE

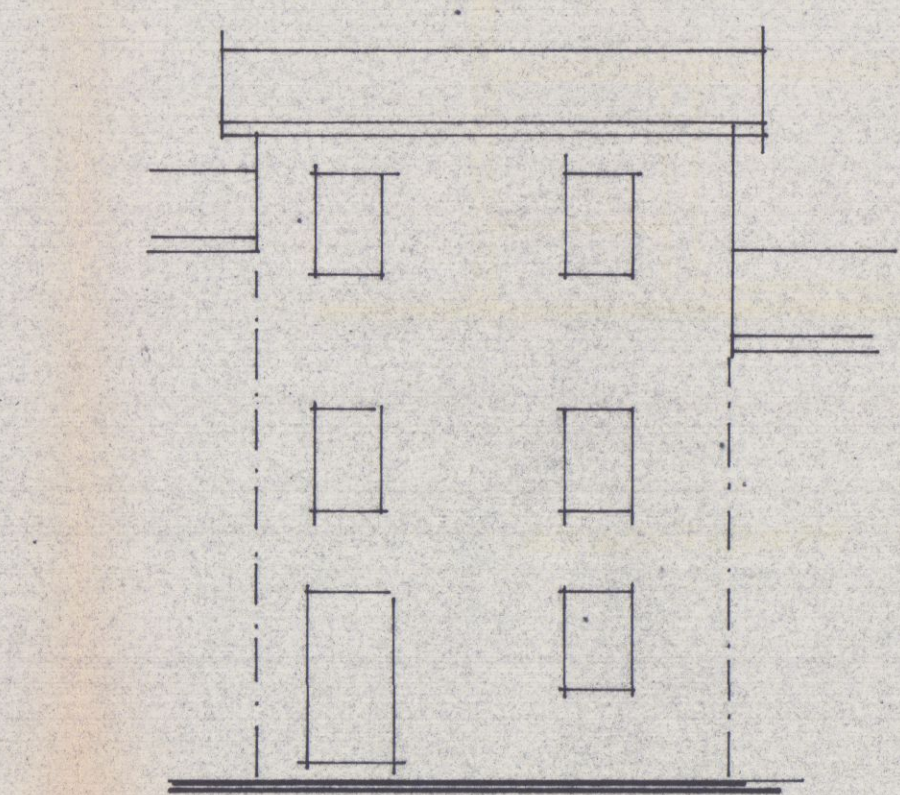


PROSPETTO ATTUALE

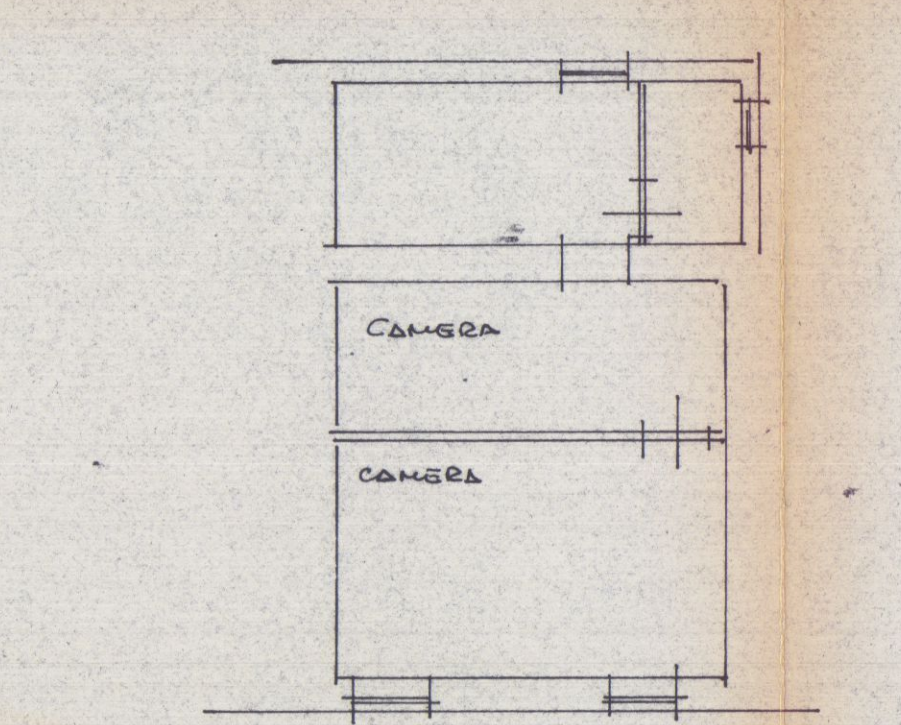

P.2° ATTUALE

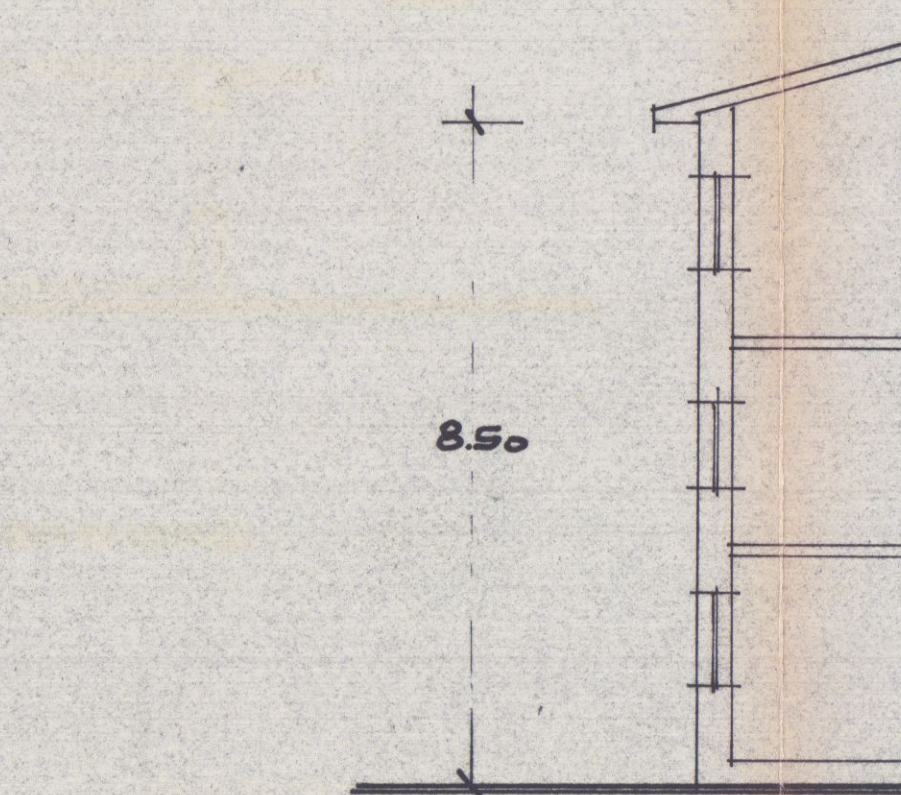

SEZIONE ATTUALE

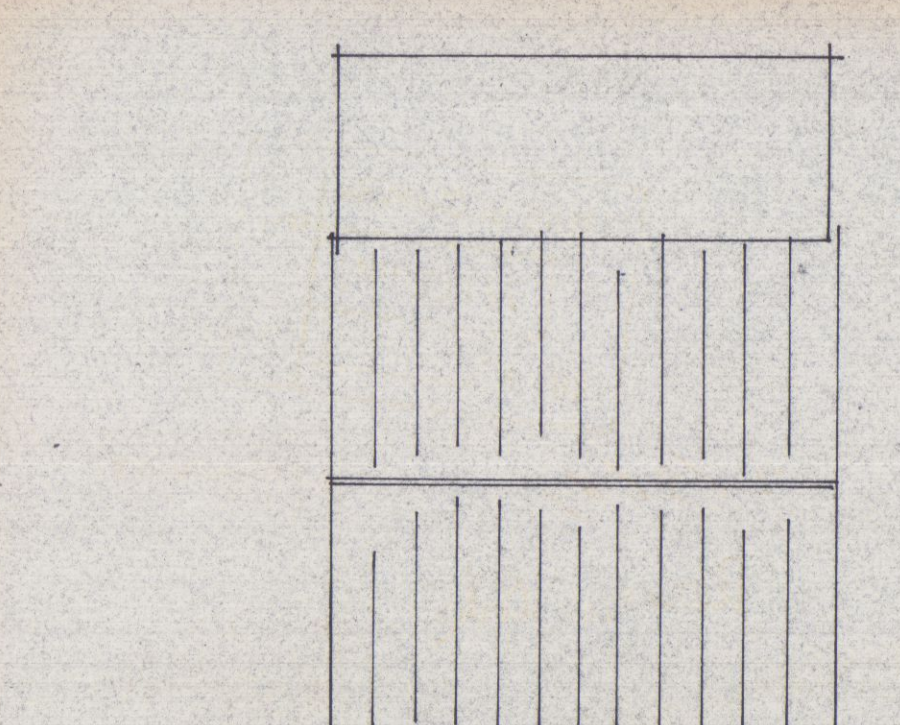

COPERTURA ATTUALE

COMUNE DI CARRARA
Ufficio Urbanistico
Favorabile
dalla Commissione Edilizia Comunale
5-8-82
SINDACO

APPROVATO
CONTRATTATO
COMMISSIONE INTERCOMUNALE DELL'AMBIENTE n. 2
18 del 20-8-1982
Favorabile
Il Presidente
10 MAG. 1983
Approvato dal Sindaco alla seduta del 10 MAG. 1983
5 FEB. 1981
L'ING. CAPO
MURPINI

Foglio 92 - 1:1000
15 DIC. 1979



progettato da:
P. Pennucci
francesco
carrara
via vii luglio 5
tel. 71980

per conto di:
PIRUCCINI CARLA

località:
AVENZA



Progetto: Demolizione e ricostruzione di
balsam
variante
soluzione
data:

1:500

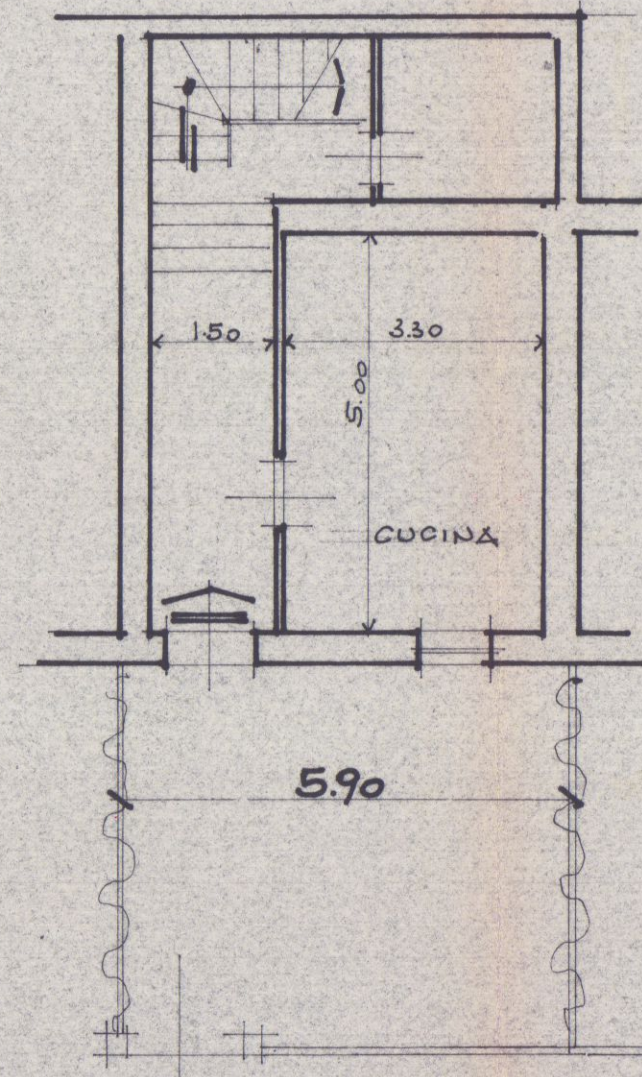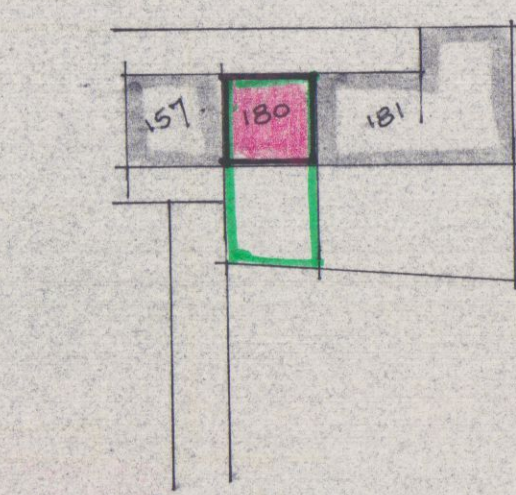



P.T.

P.1° MODIFICATO

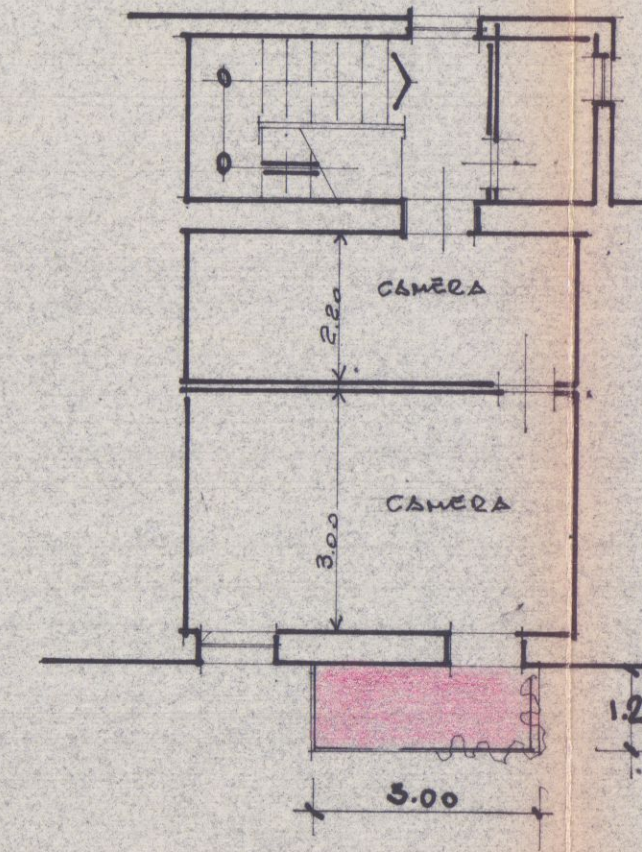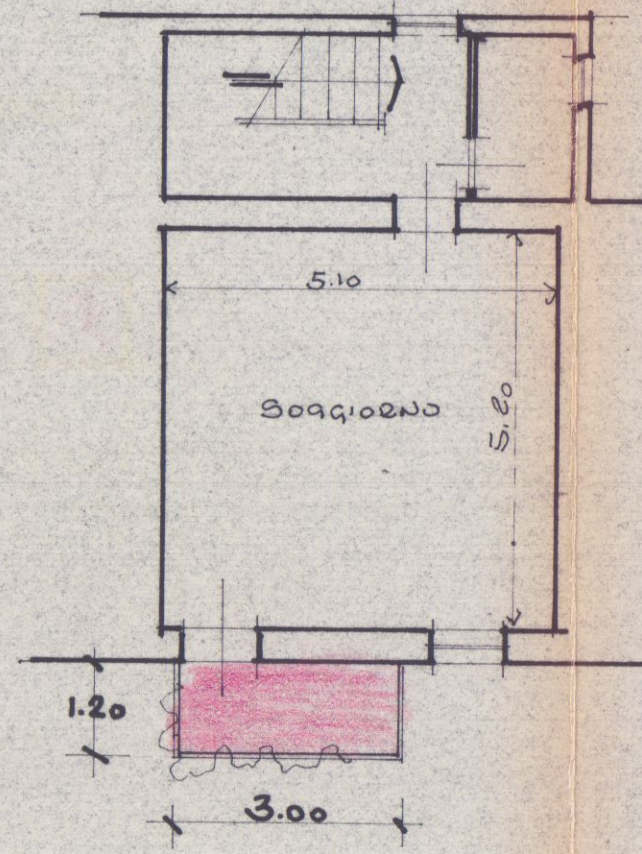


P.2° MODIFICATO


COPERTURA MODIFICATA

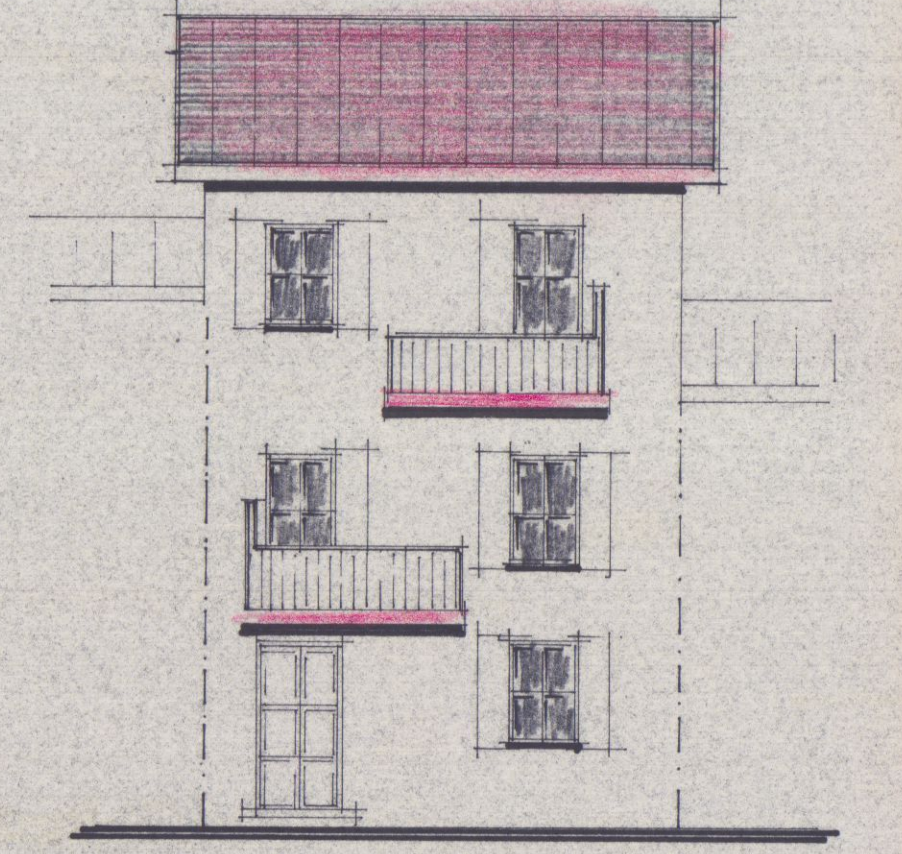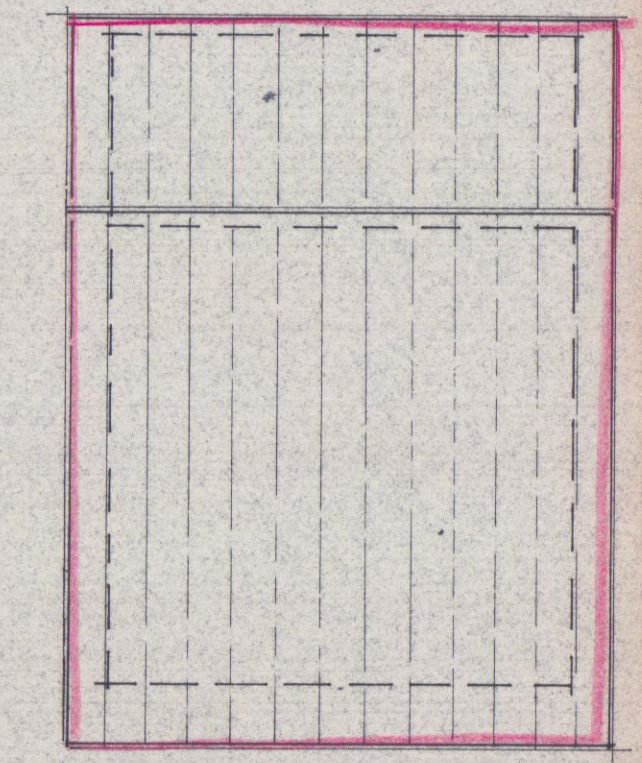


PROSPETTO MODIFICATO

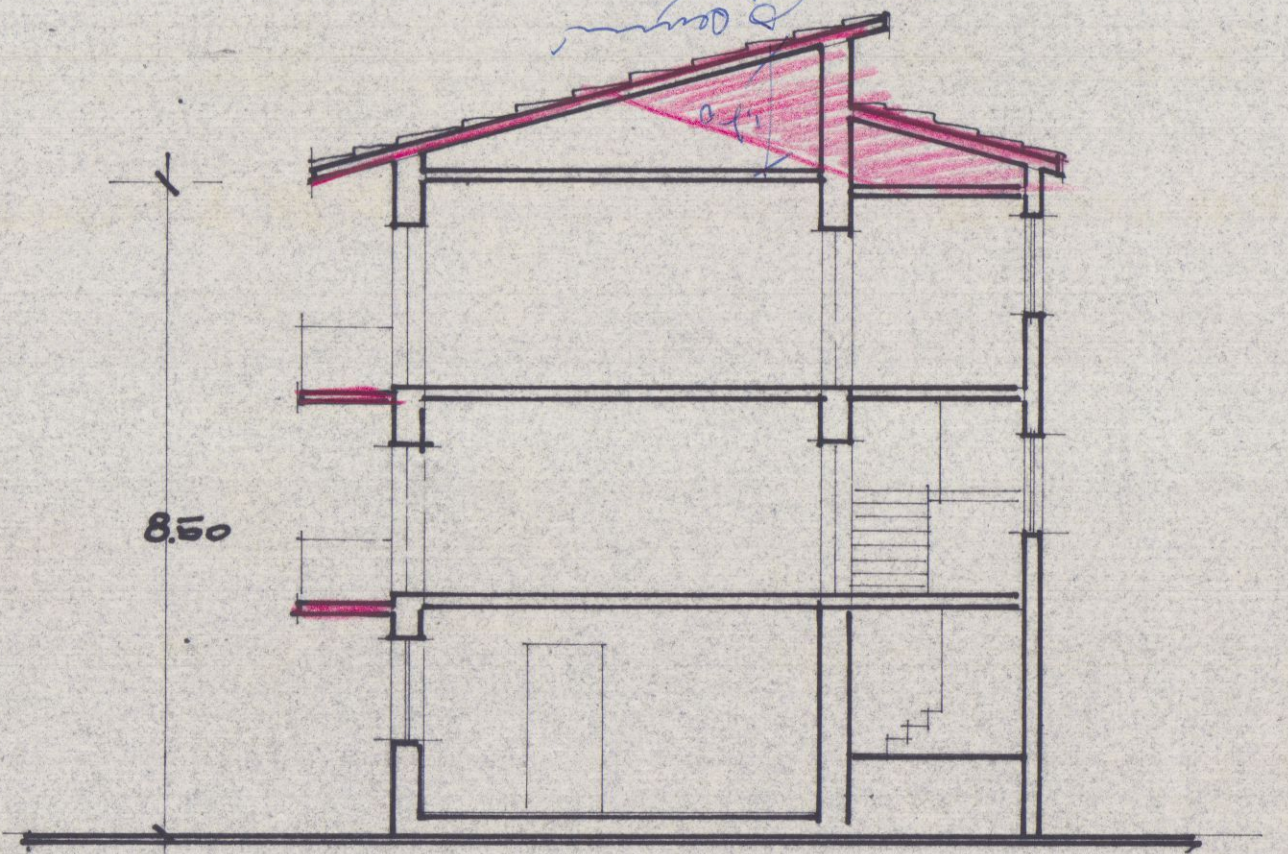


SEZIONE MODIFICATA

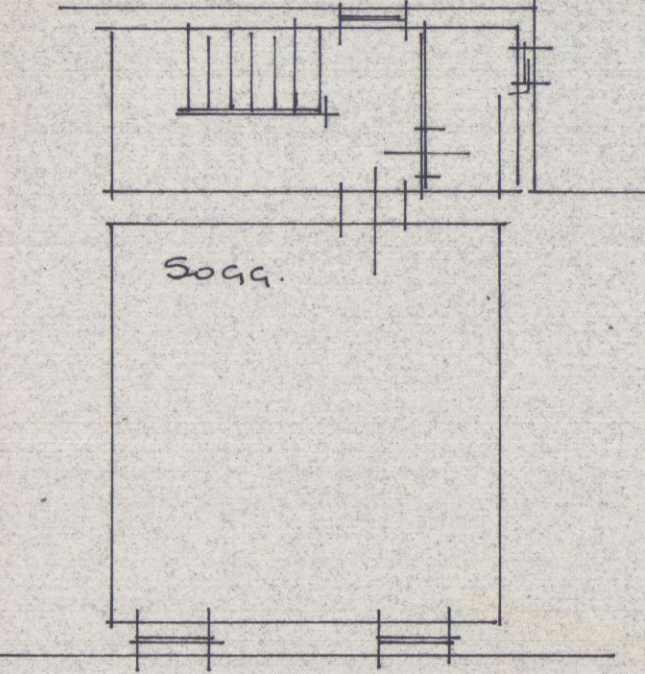


P.1° ATTUALE

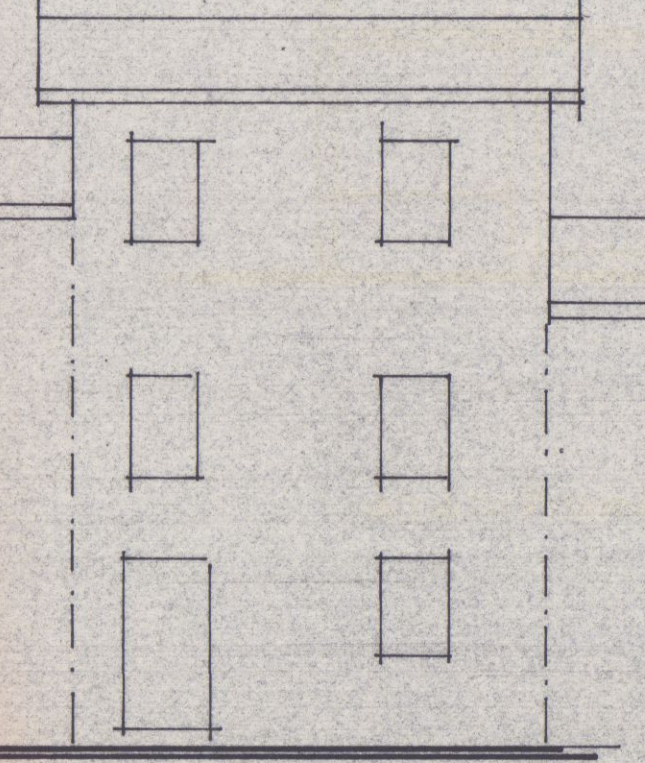


PROSPETTO ATTUALE

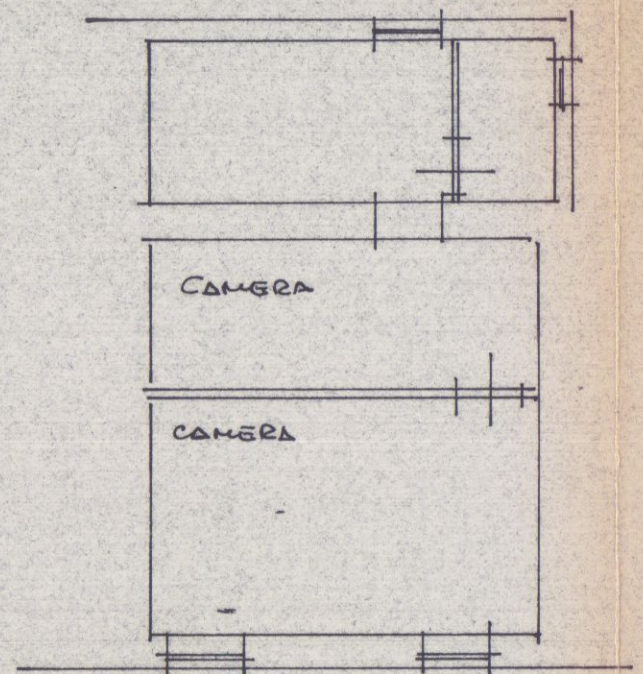

P.2° ATTUALE

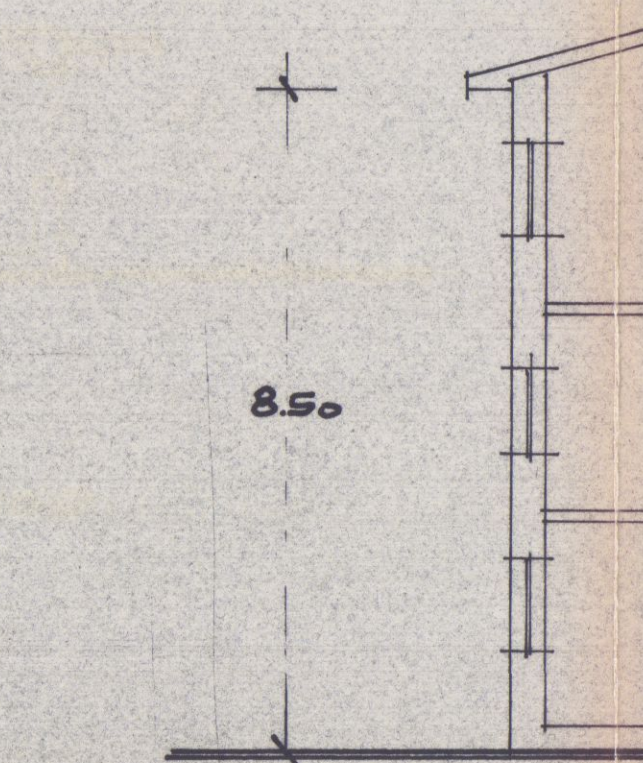

SEZIONE ATTUALE

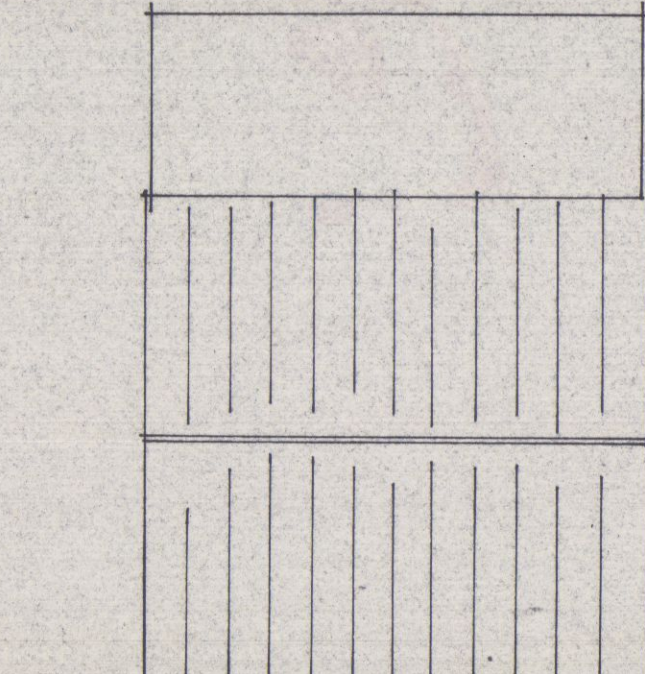

COPERTURA ATTUALE