


PROGETTO
AMPLIAMENTO DI PICCOLO FABBRICATO DI CIVILE
ABITAZIONE DI PROPRIETÀ VIOLA ELIO IN LOCALITÀ
FOSSOLA "AI CORSI" VIA MONTEBELLO.



SCALA 1:100

29 NOV. 1935
TAVOLA N° 2
DA PROGETTO


RESPINTO
29 NOV. 1935
SOLUZIONE

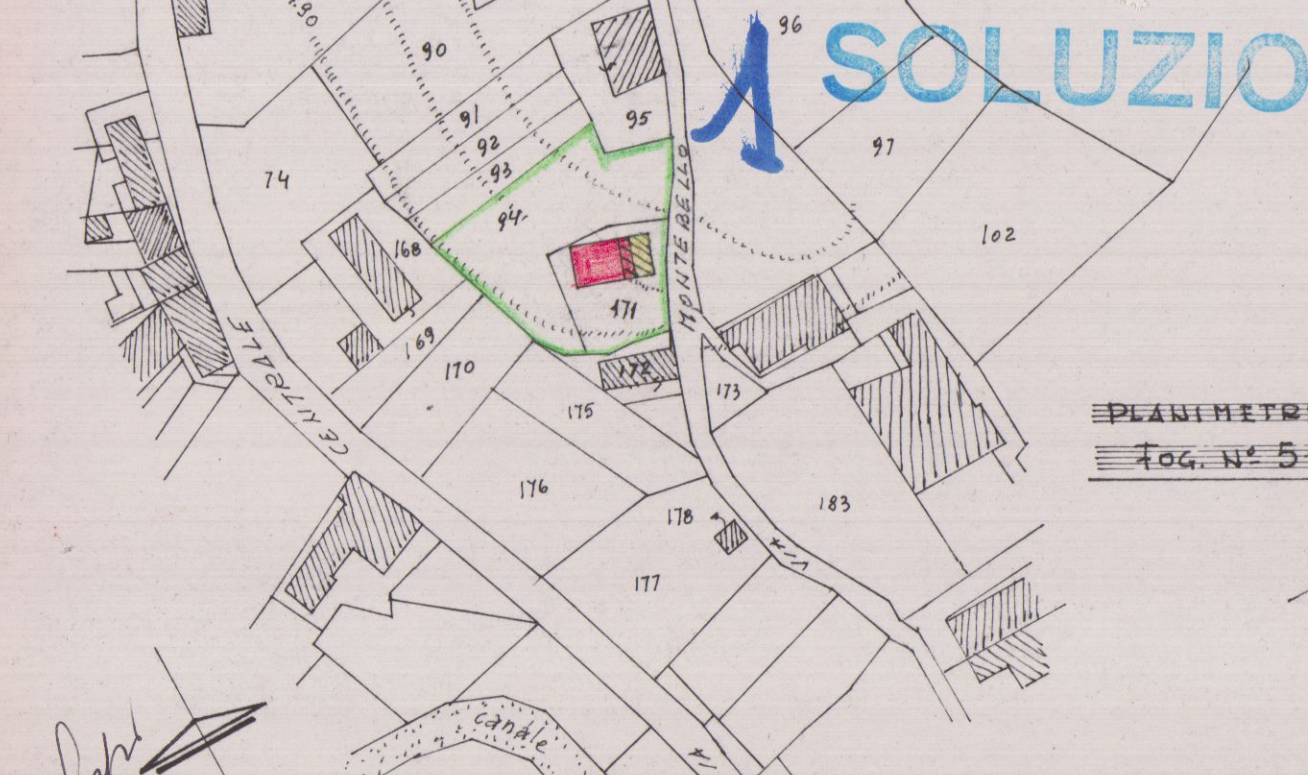


PR. G.C.
ZONA di Int. PAES. A
DISTANZA CONFINI: mt. 10.00
ALTEZZA FABB. mt. 7.50
SUPERF. COPERTA: 1/2 lotto

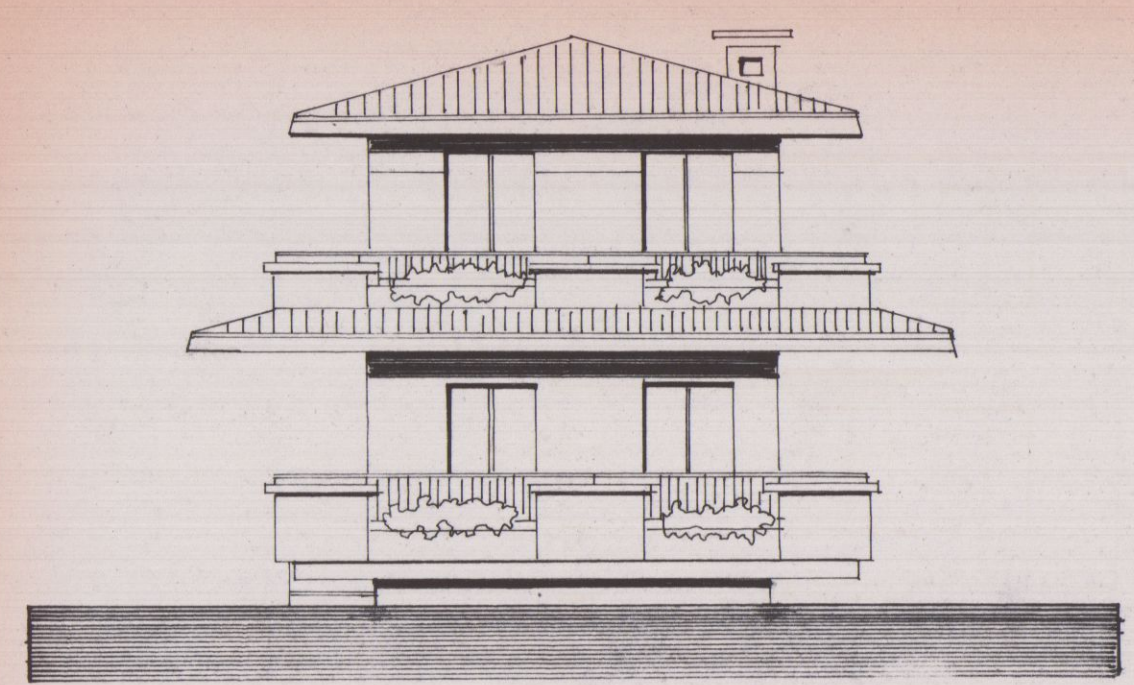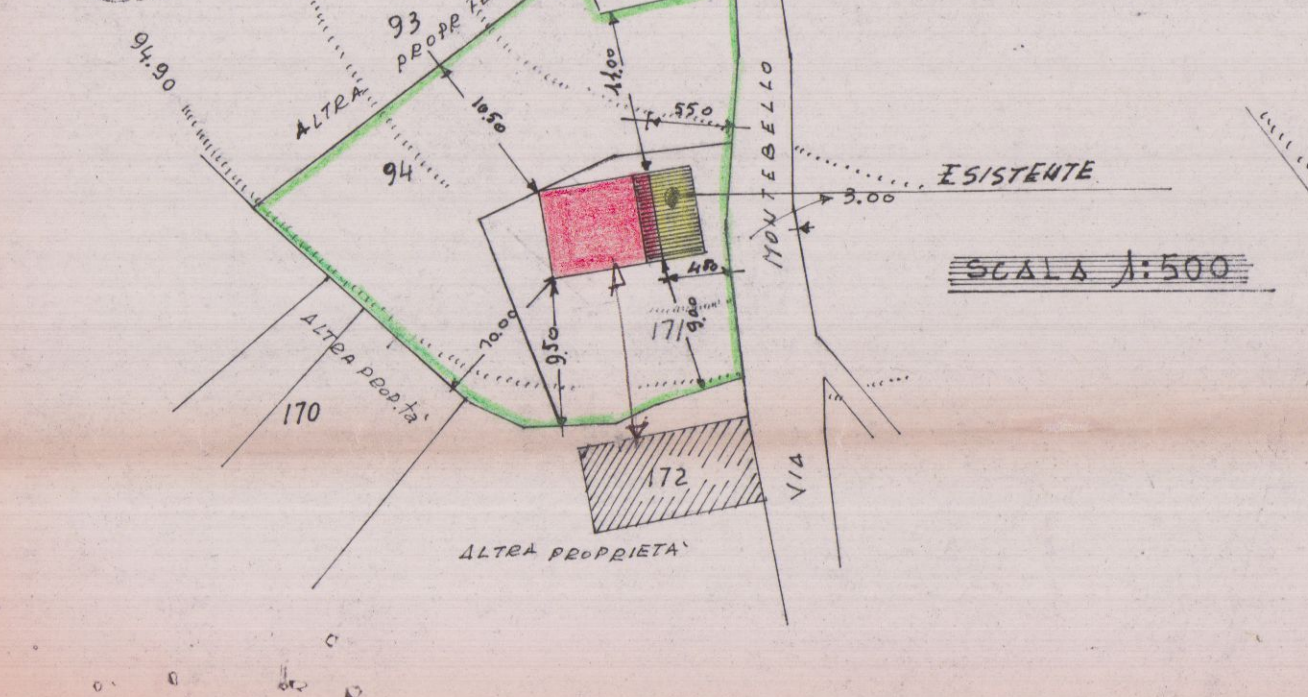


PROSPETTO EST

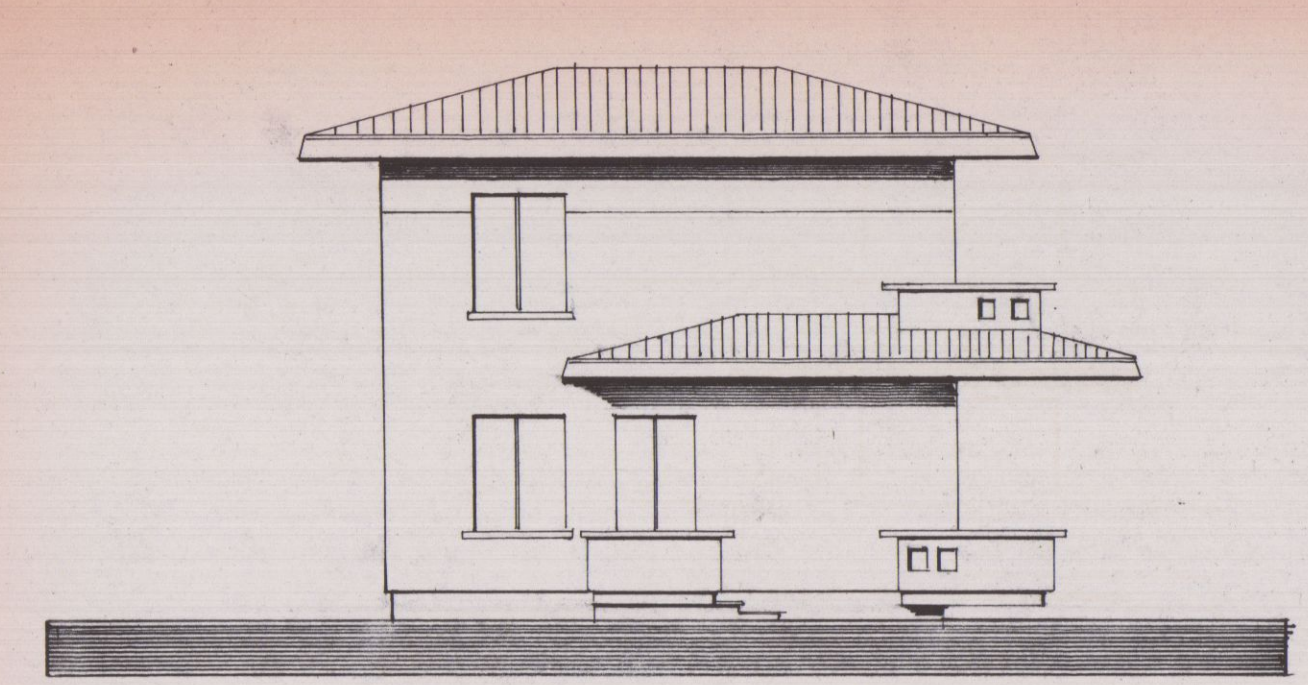


PROSPETTO SUD

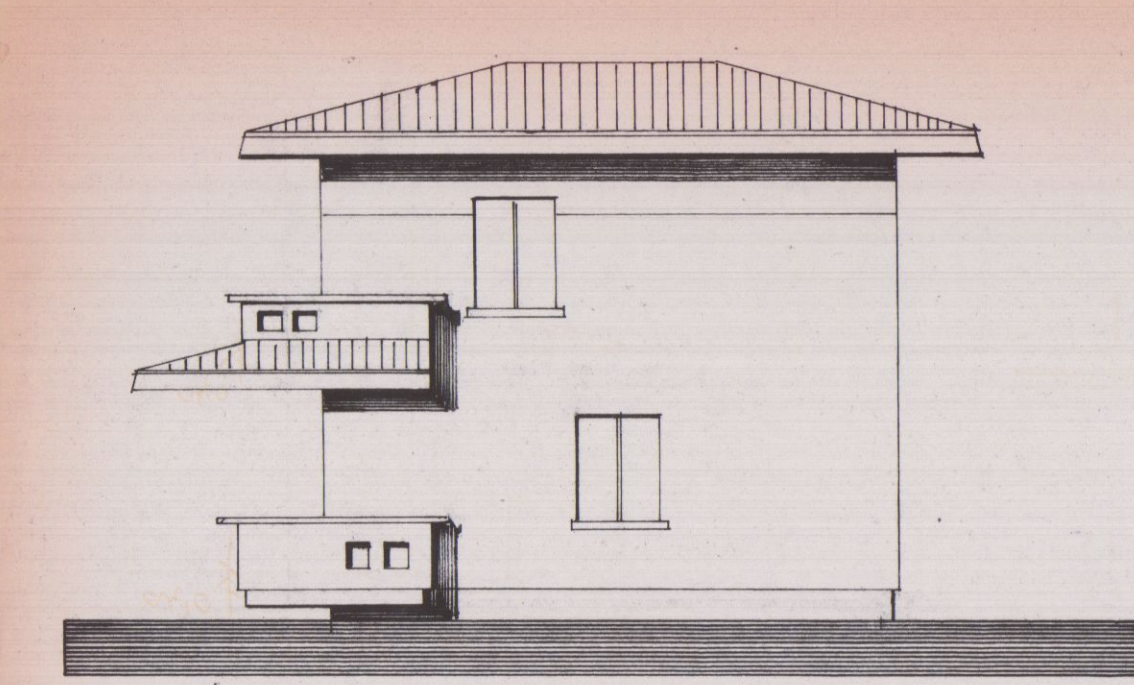

PROSPETTO NORD

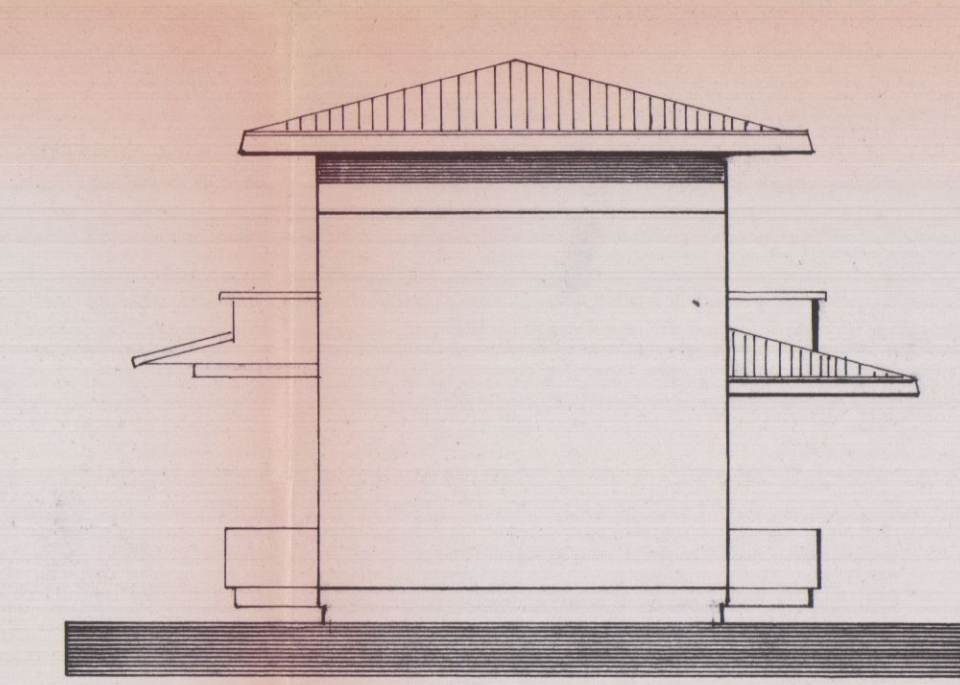

PROSPETTO OVEST

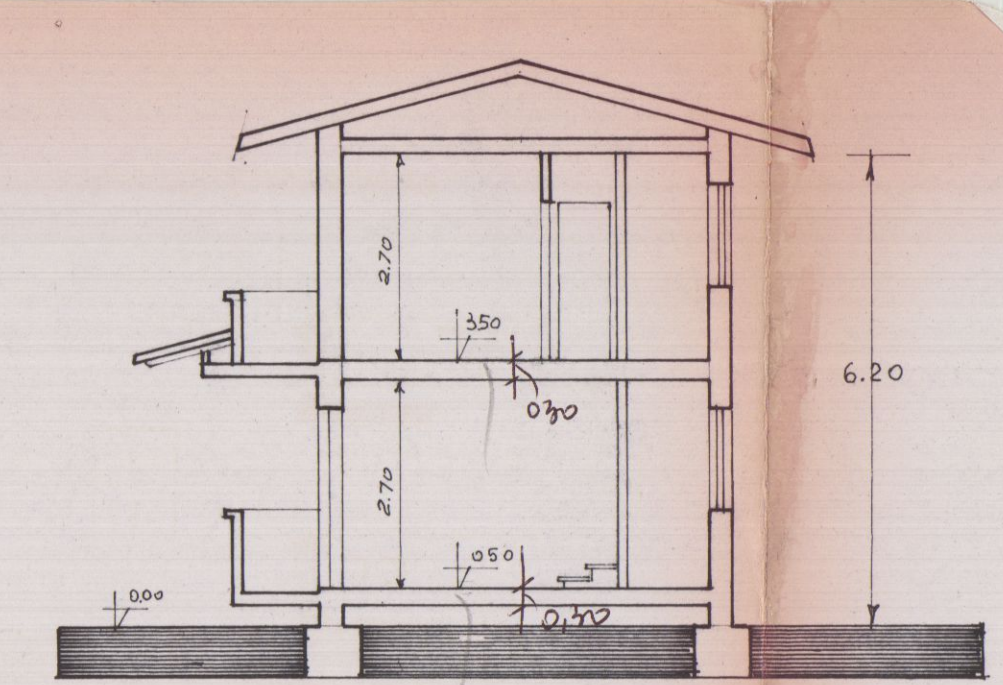



SEZIONE B-B

SCHEMA SUPERF. VANI UTILI


SALA-ING.	3.70 x 4.00 = mq.	14.80
CUCINA	1.70 x 2.80 = "	4.76
PRANZO	3.00 x 2.80 = "	8.40
DISIMP.	1.20 x 2.30 = "	2.76
BAGNO	2.30 x 1.60 = "	3.68
CAMERA	3.70 x 4.00 = "	14.80
CAMERA	2.80 x 2.40 = "	6.72
TOT.	mq.	55.92

CALCOLO SUPERFICI e VOLUMI:

da progetto		1: 7.50 x 5.40 = mq. 40.50 -	superficie coperta
		40.50 x 6.20 = m³ 251.10 -	VOLUME TOTALI
ESISTENTE		1: 5.60 x 4.00 = mq. 22.40 -	
		22.40 x 2.80 = m³ 62.72 -	

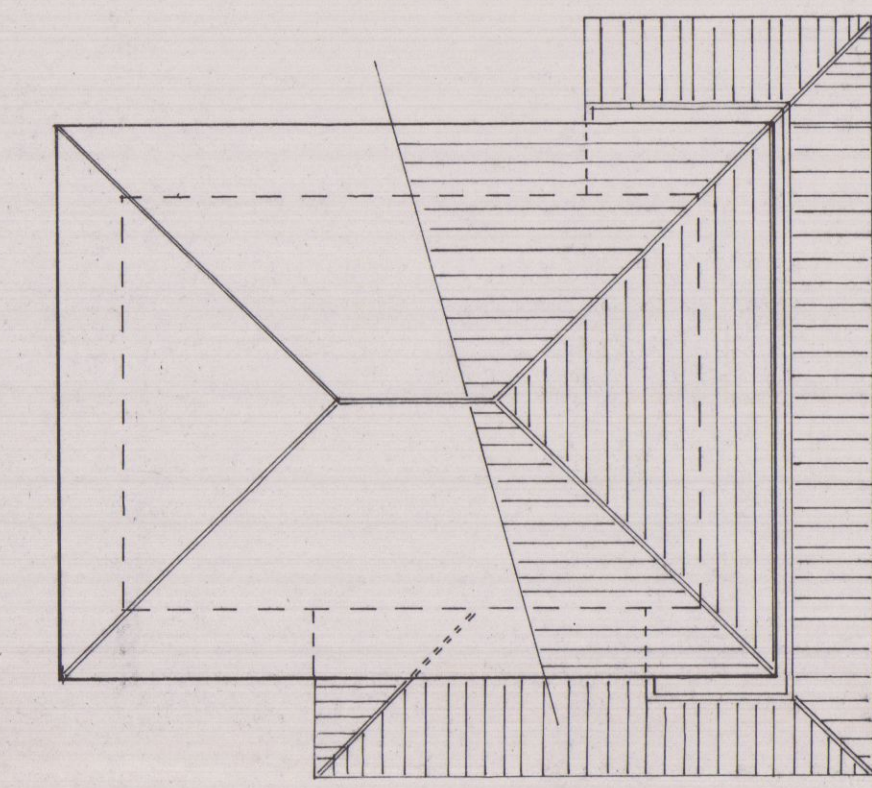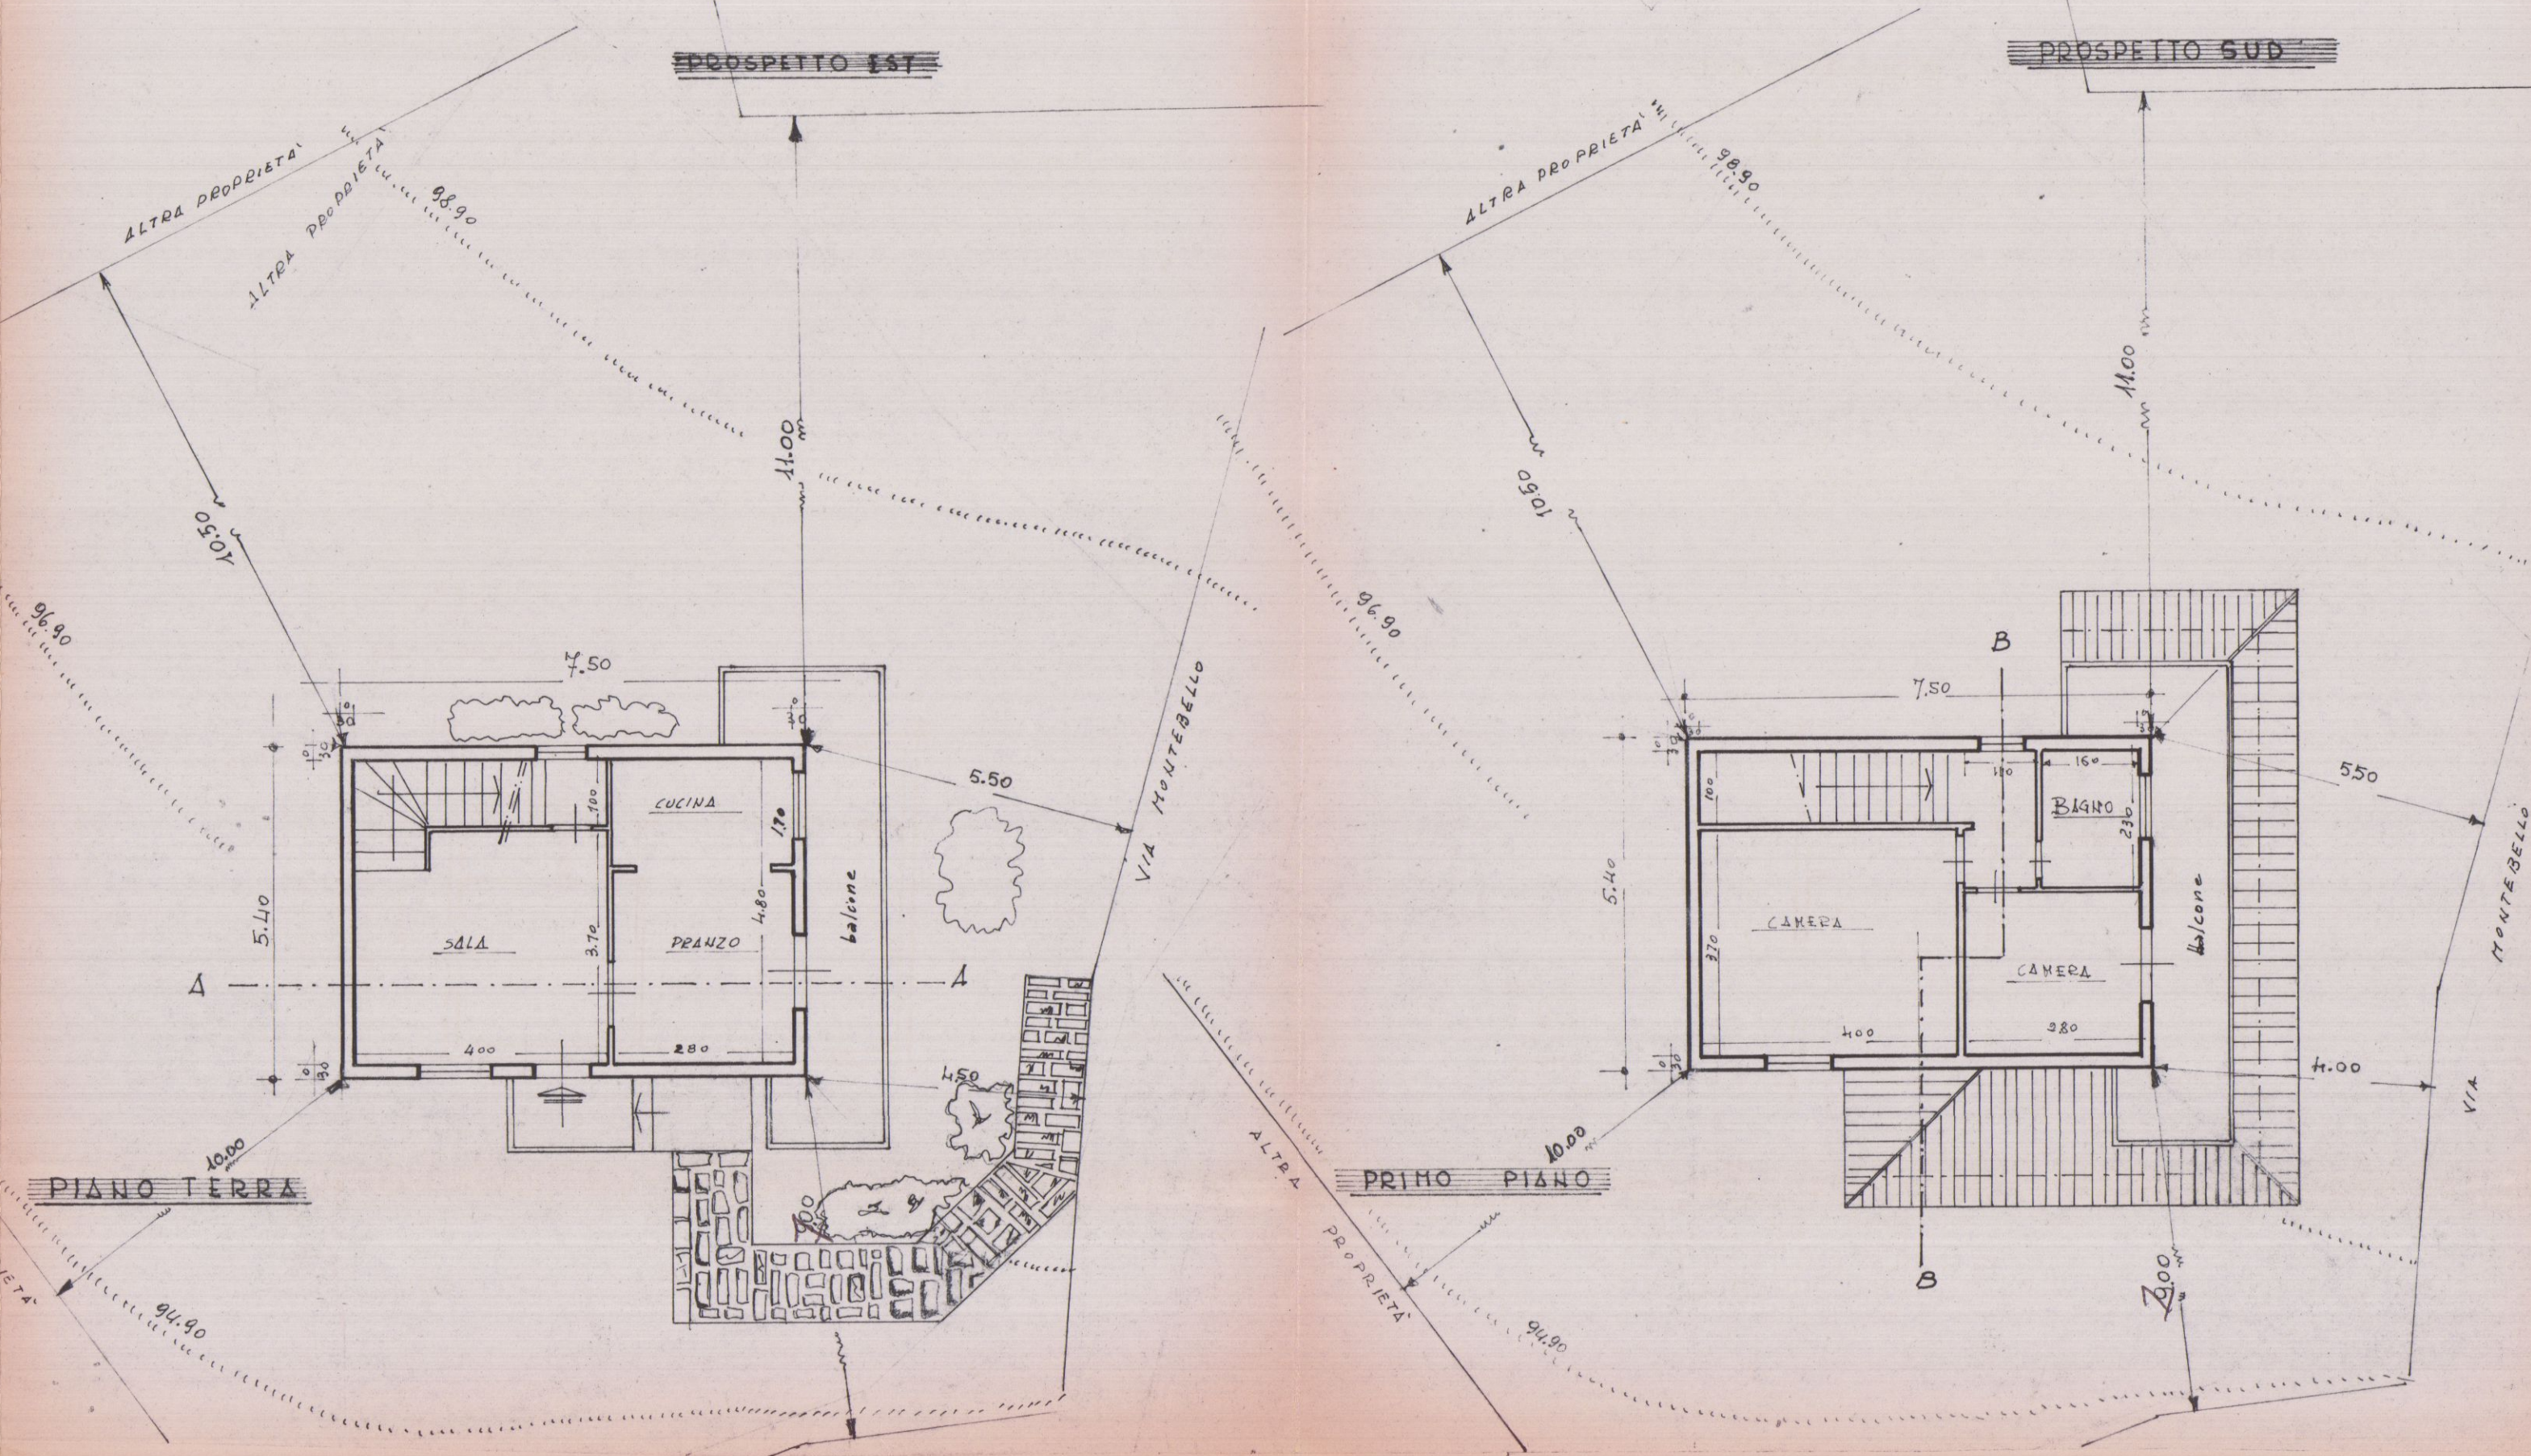

COPERTURA

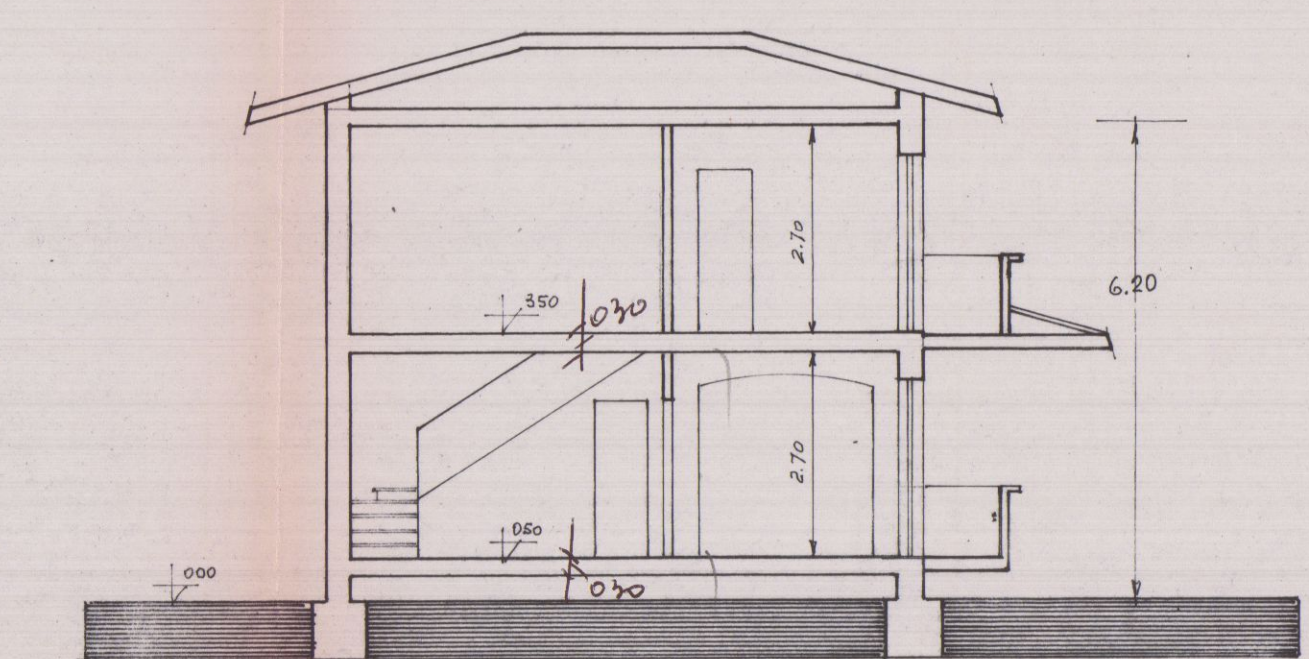

SEZIONE A-A

DA DEHOLING

29 NOV. 1985


RESPINTO 1 SOLUZIONE

AMPLIAMENTO DI PICCOLO FABBRICATO DI
CIVILE ABITAZIONE DI PROPRIETA' VIOLA
ELIO IN LOCALITA' FOSSOLA "AICORSI",
VIA MONTEBELLO N° 6.-


SCALA 1:100

ESISTENTE: TAVOLA N° 1


PLANIMETRIA 1:1000
FOGLIO N° 51-mapp. 94-171

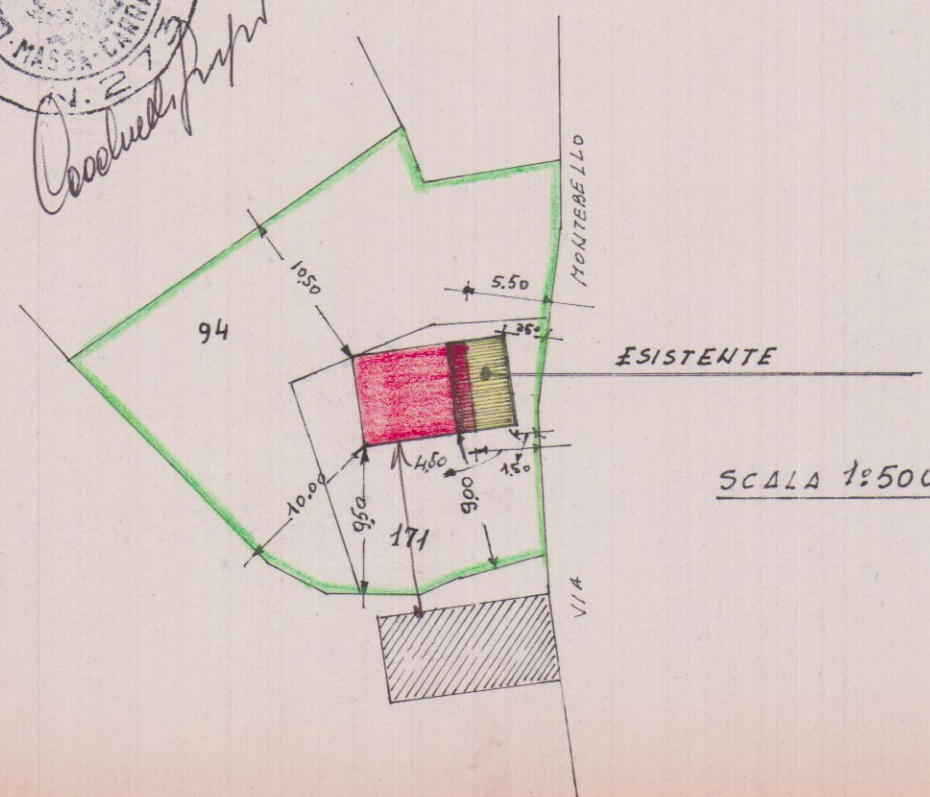


SCALA 1:500

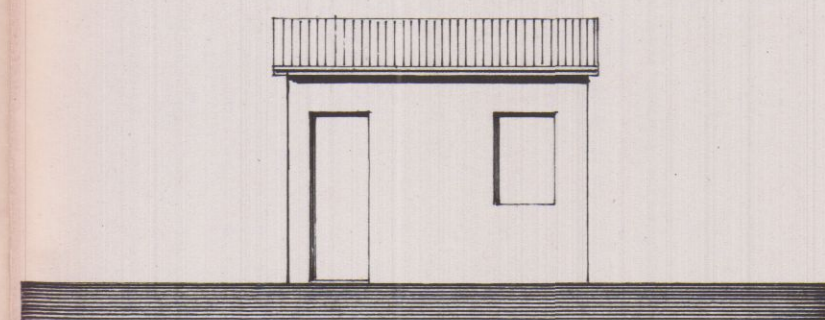


PROSPETTO OVEST

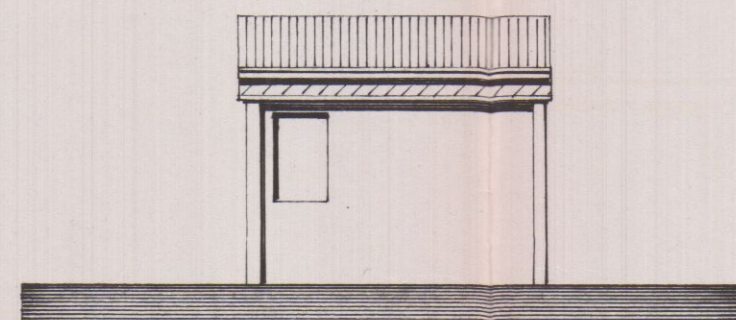


PROSPETTO EST

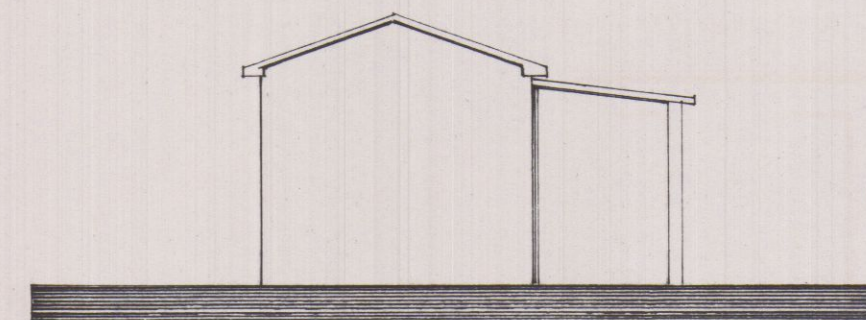


PROSPETTO SUD

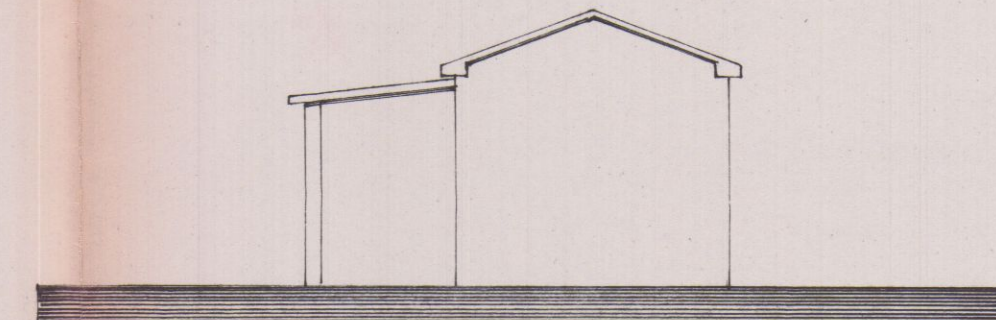


PROSPETTO NORD

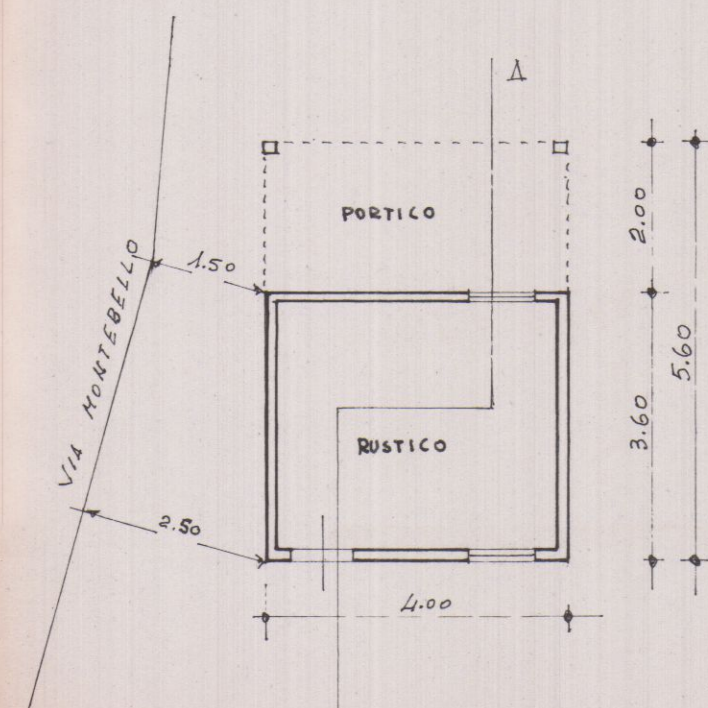

PIANTA

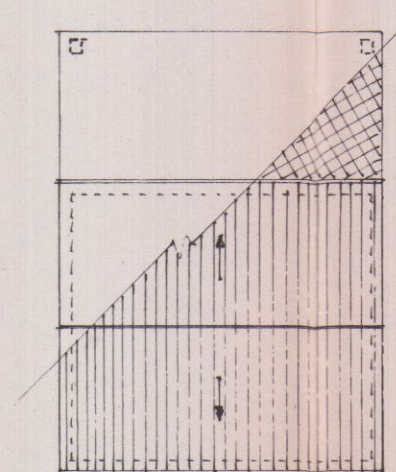

COPERTURA

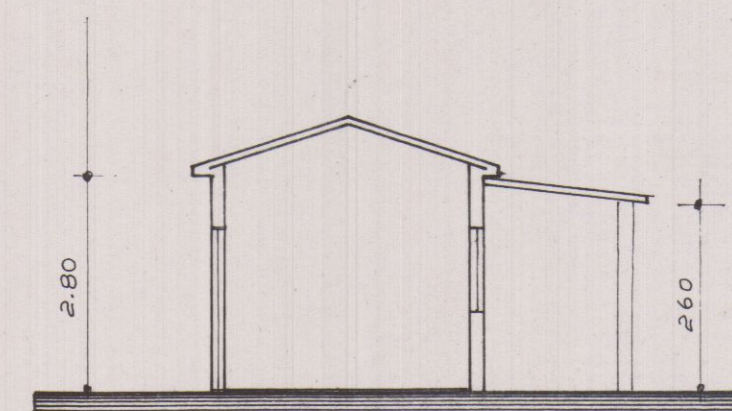

SEZIONE A-A