


Dott. Arch. RODOLFO BASSANI
Via M. Ferillo, 6 - MARINA DI CARRARA - Tel. 56.827
01 - PLOMETRIC - PIANO INT. E PIANO TERRA
PROGETTO
FABBRICATO DI CIVILE ABIT.
COMMITTENTE
ADSCHEM ODIDG. S.p.A.
16 OTT 1983

IL DIS.
DATA OTT 1983
SCALA 1:100
16 OTT 1983




APPROVATO
 11 GEN 1984
 CONTROLLATO

Approvato dal Sindaco alle condizioni
 Indicate nella Concessione Edilizia
 N. 24 del 11 GEN. 1984
 L'ING. CAPO

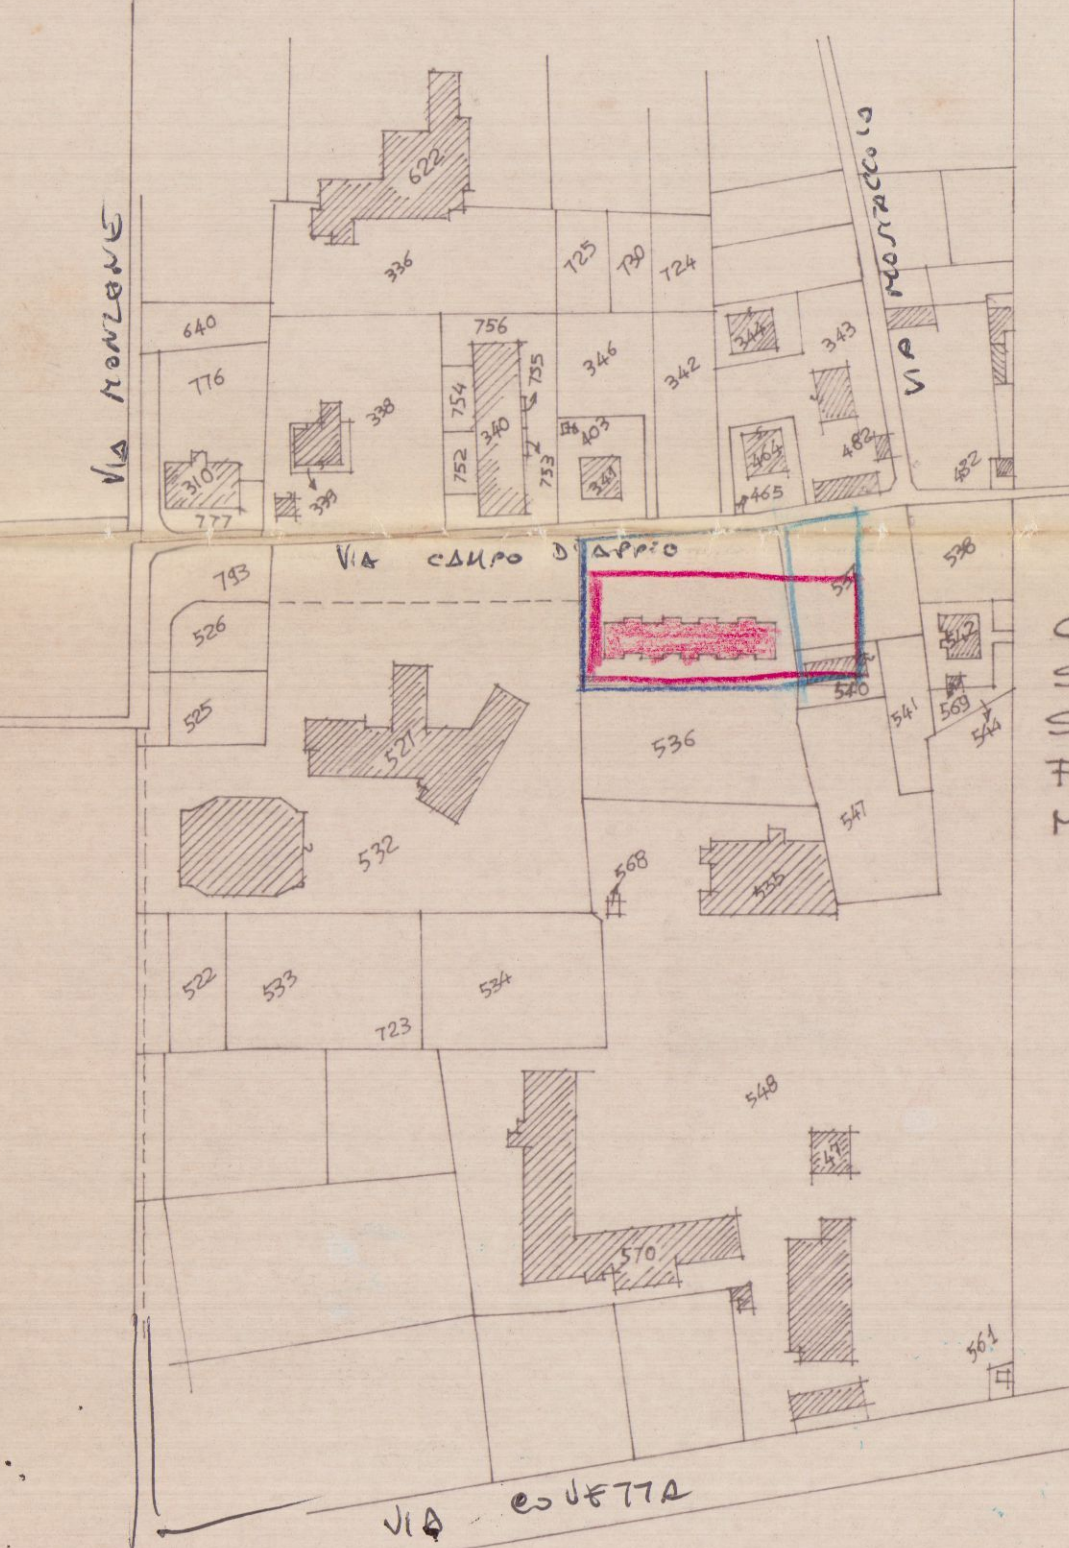


COM. DI CARRARA
 STRALCIO PLANIM.
 SCALA 1:2000
 FOGLIO 80
 MAPPE 536-540-537

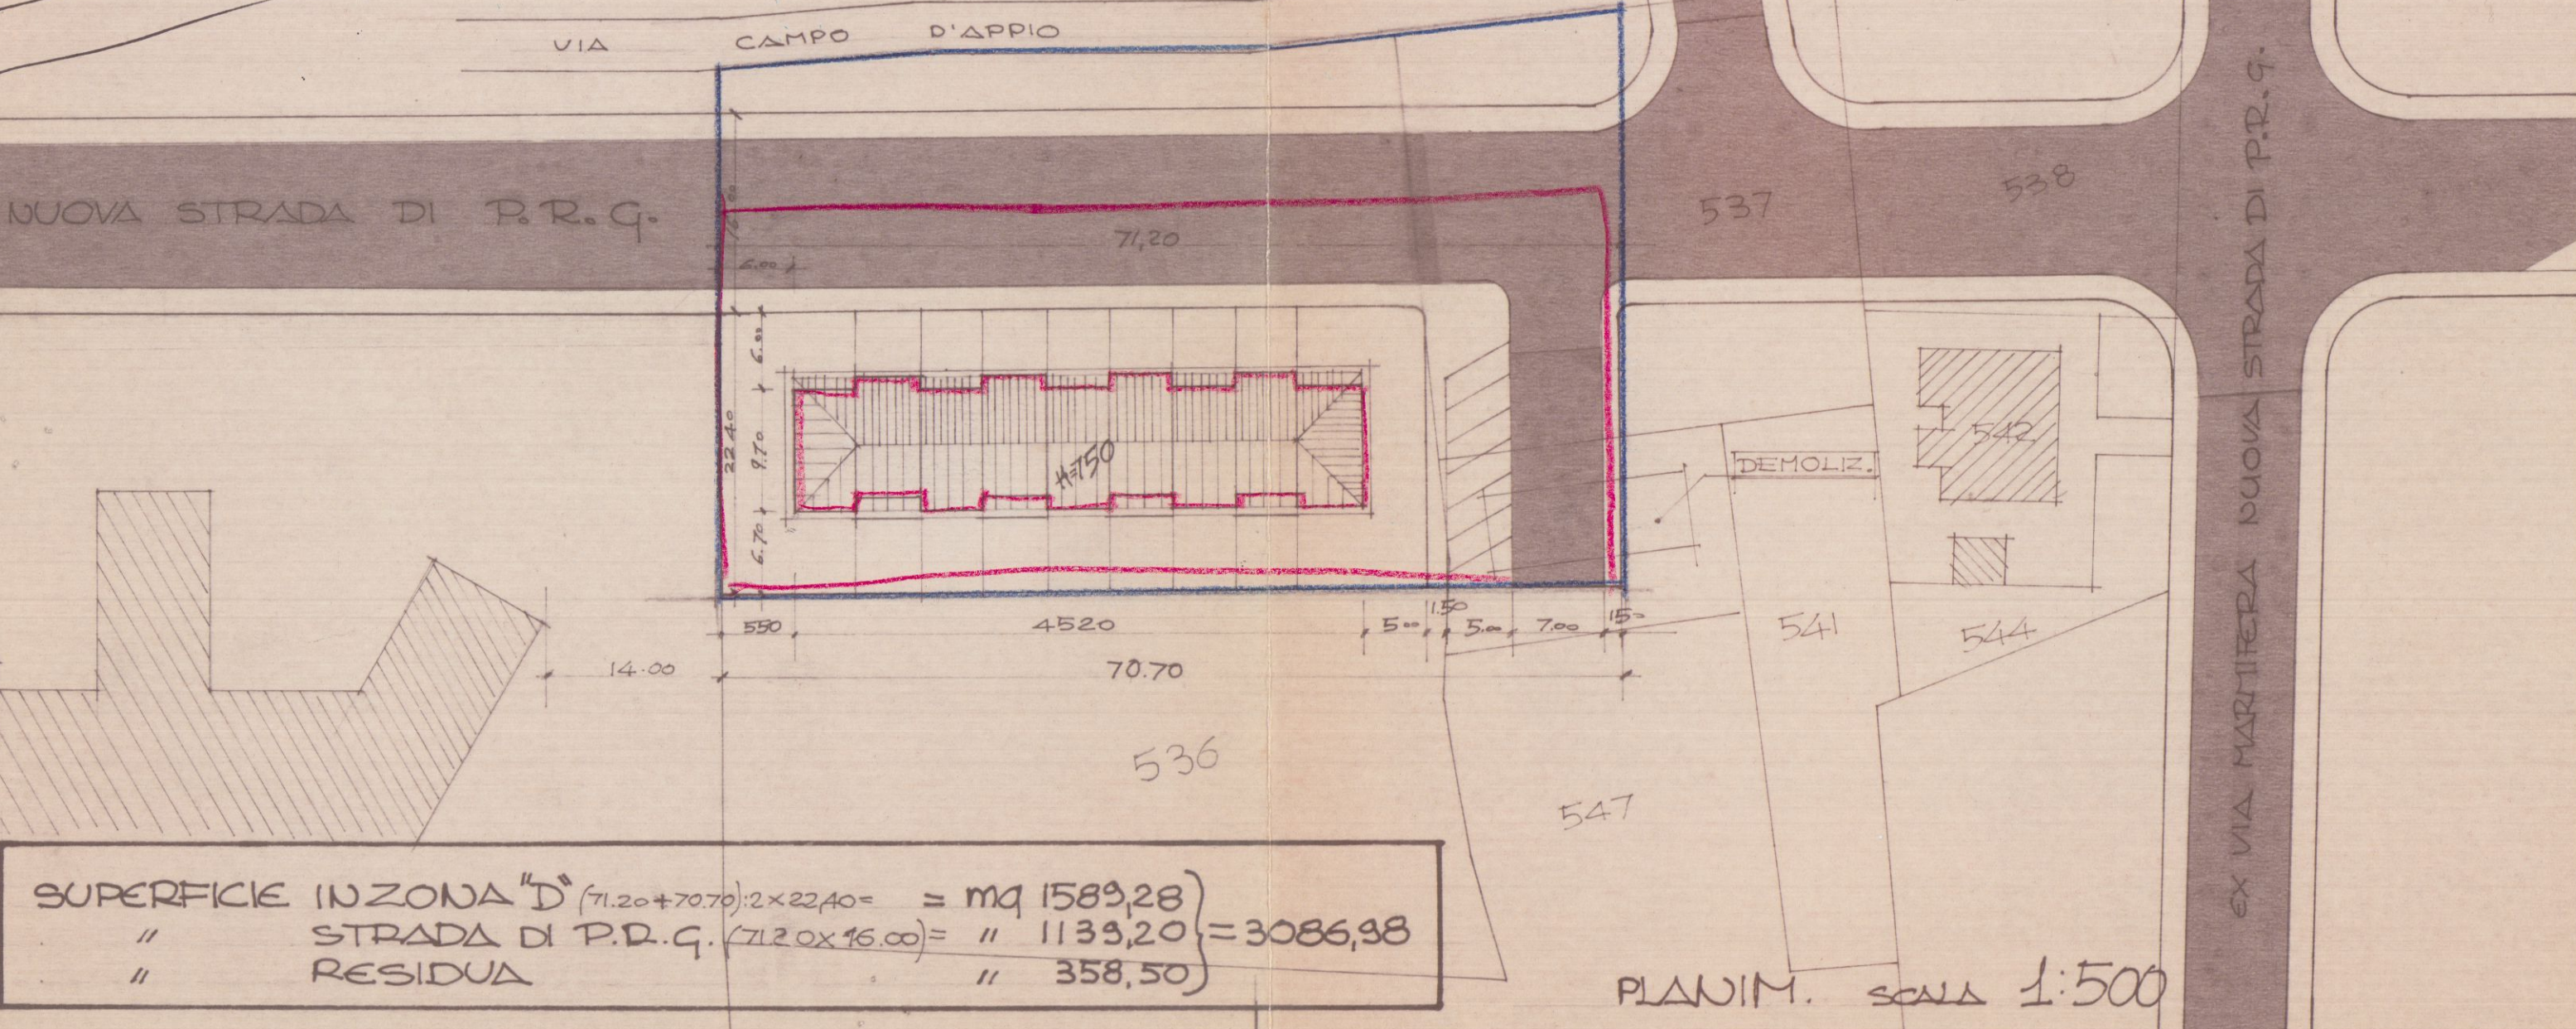


SUPERFICIE IN ZONA "D" $(71,20 \times 70,70) : 2 \times 22,40 =$ mq 1589,28
 " STRADA DI P.R.G. $(71,20 \times 16,00) =$ " 1139,20 = 3086,98
 " RESIDUA " 358,50

PLANIM. SCALA 1:500


SCHEMA DEI VOLUMI

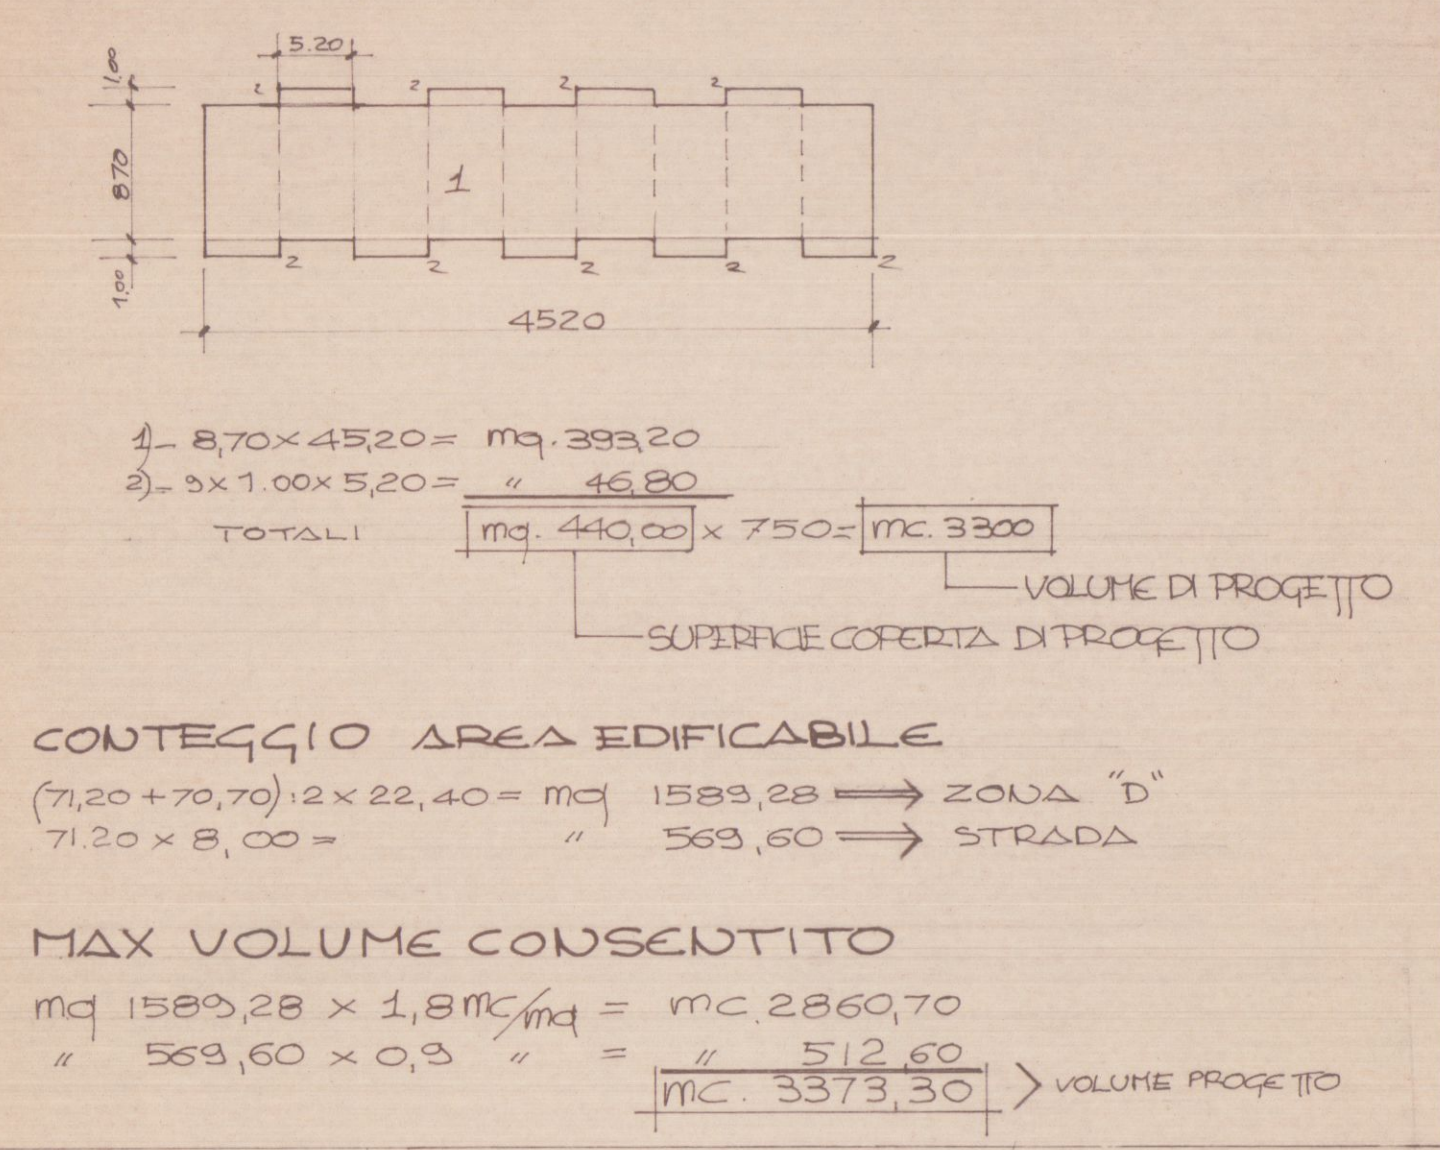


STRALCIO DEL P.R.G. SCALA 1:2000

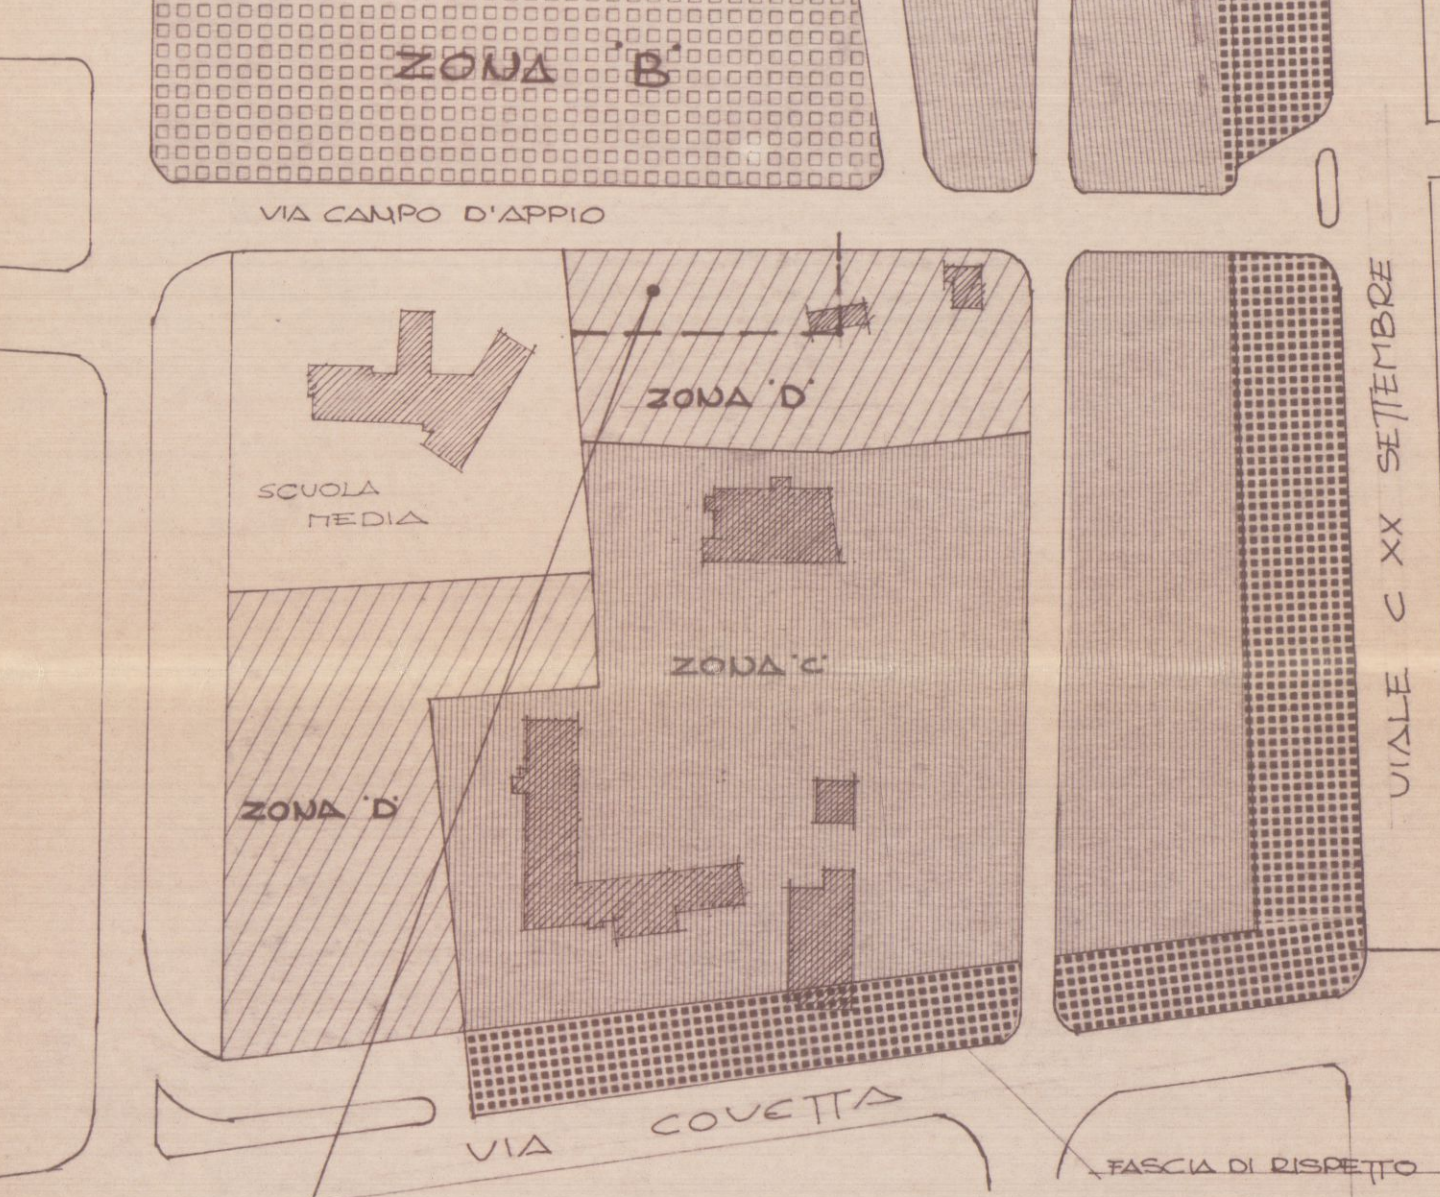

INTERVENTO IN ZONA "D":
 SI SCEGLIE LA TIPOLOGIA DELLA ZONA "F":
 - ALTEZZA MASSIMA m. 7,50
 - SUPERFICIE COPERTA MAX mq 440
 - MIN. DISTANZA CONFINE E STRADE m. 5,00

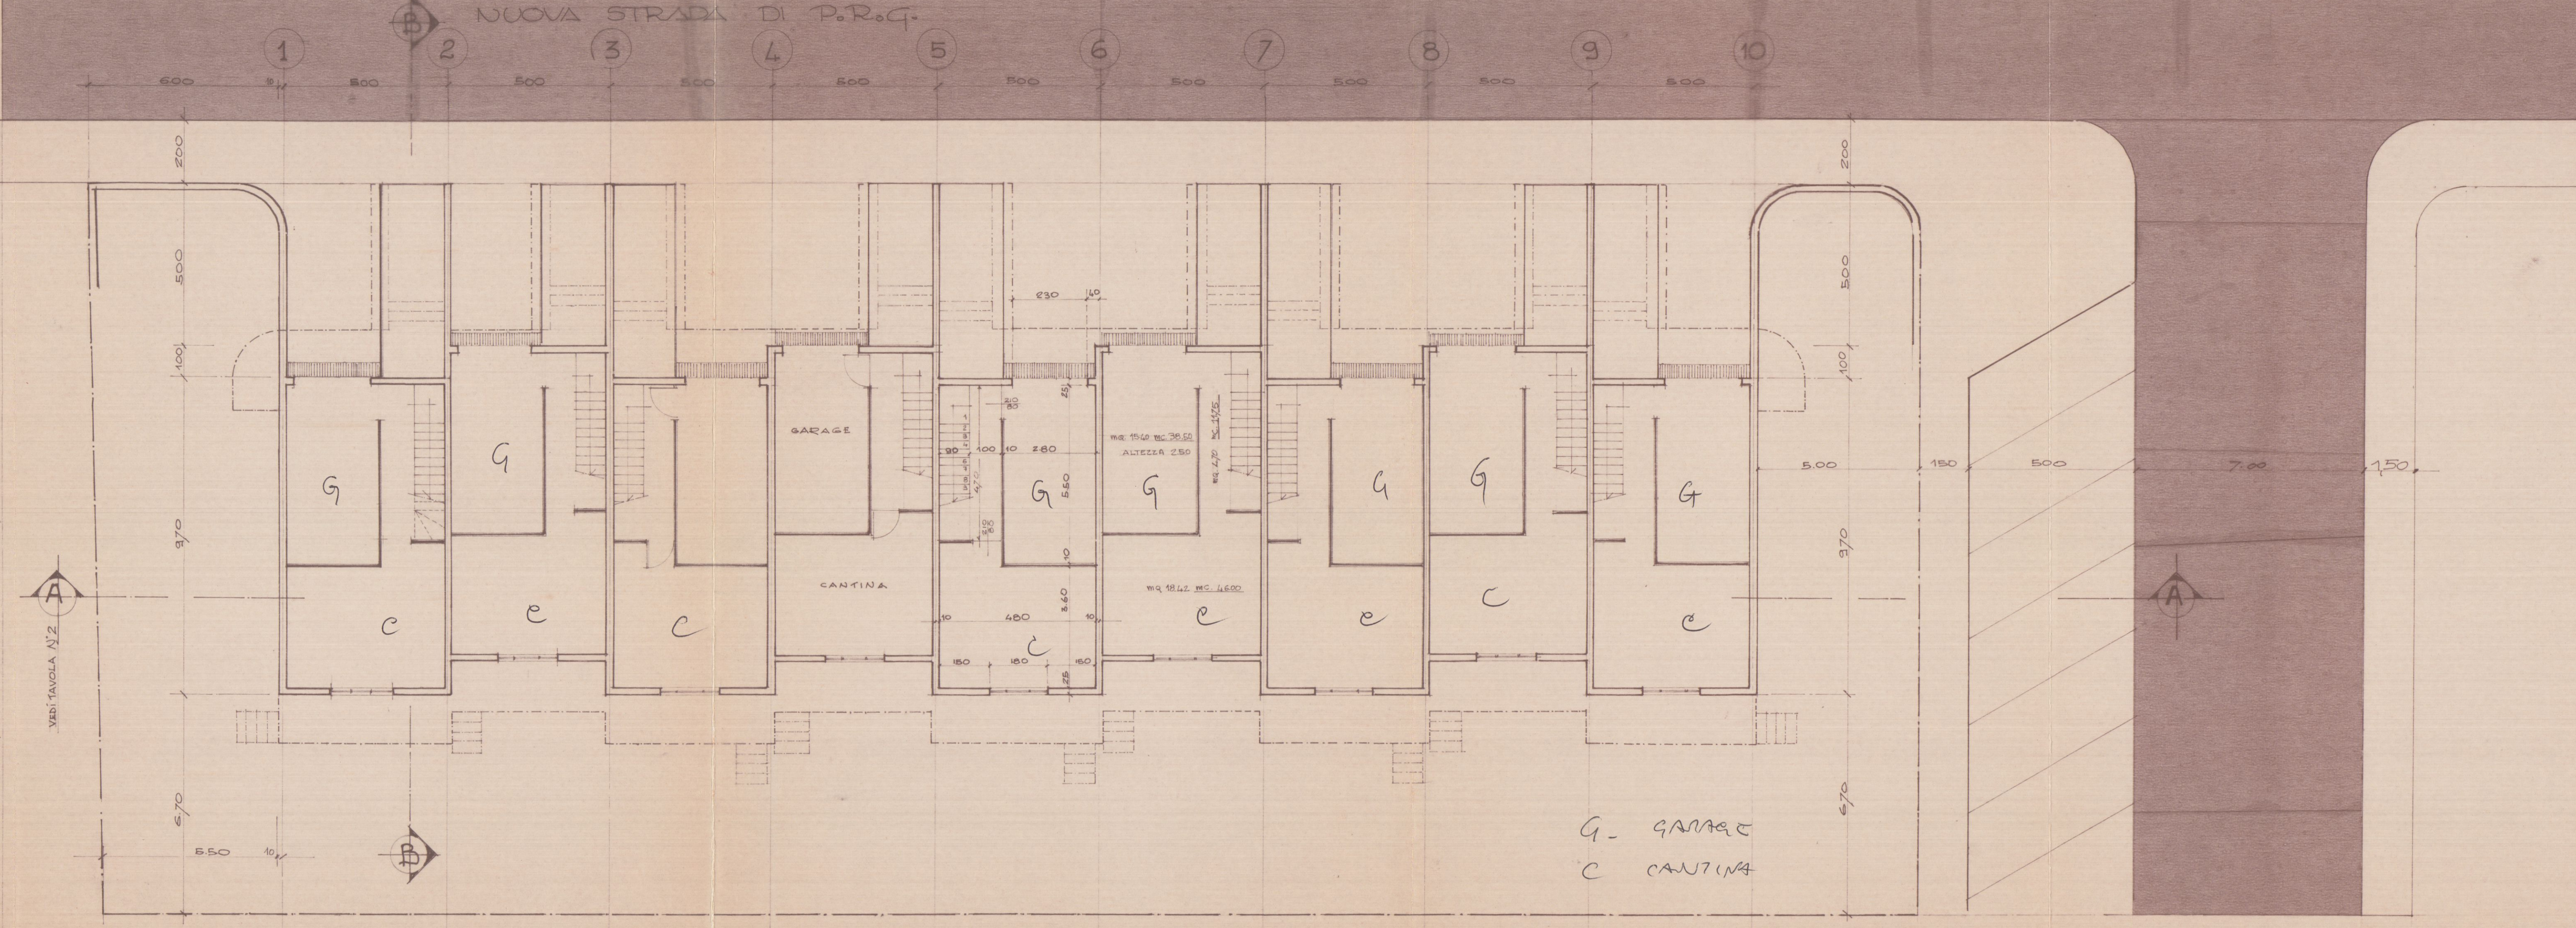

PIANO SEMINTERRATO

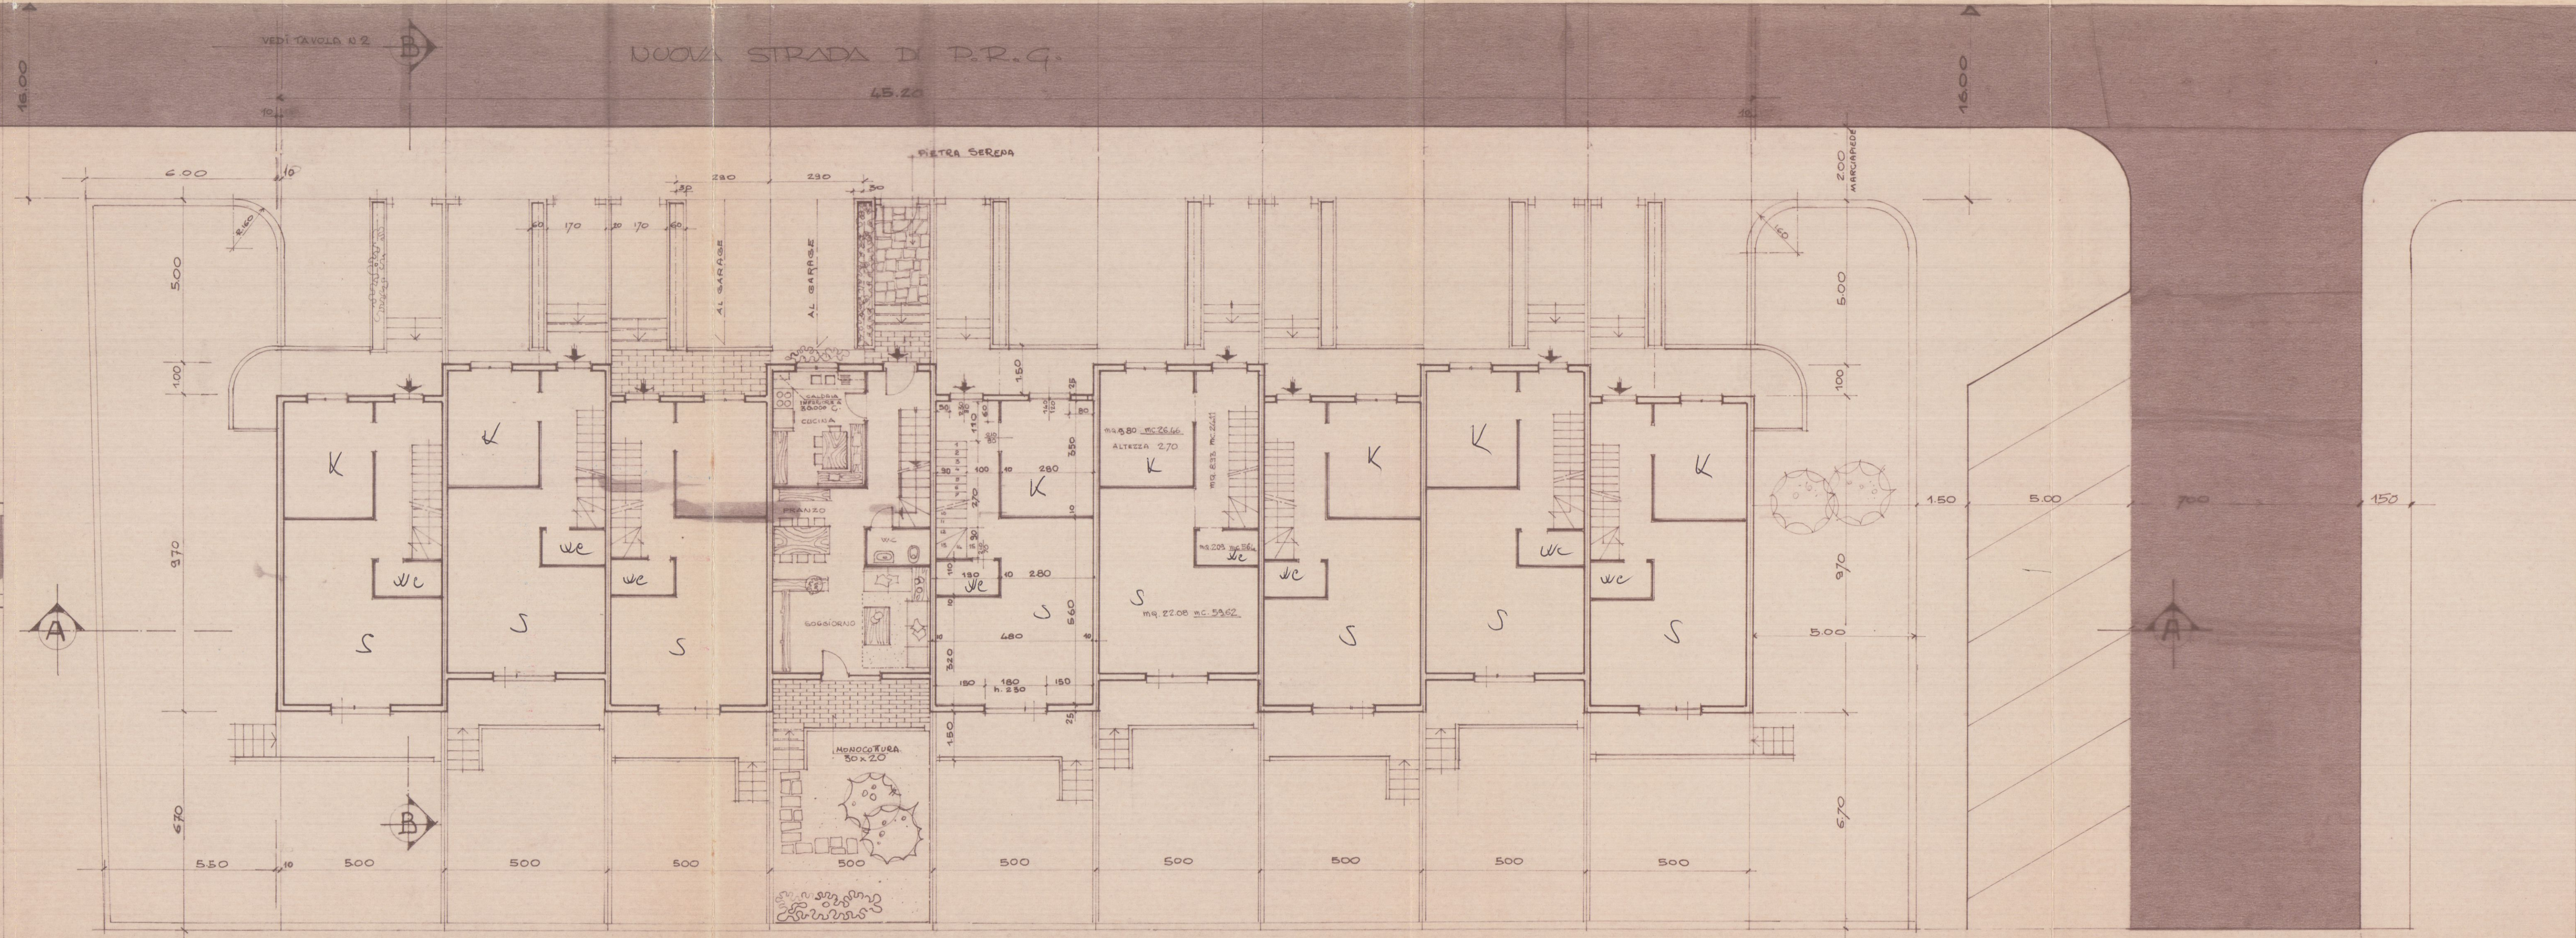

PIANO TERRENO

Dott. Arch. RODOLFO BASSANI
Via M. Fierillo, 6 - MARINA DI CARRARA - Tel. 56.827
01 UGG. PLANOIMETRICO - PIAZZA INT. E PIAZZA TERRA
PROGETTO
FABBRICATO DI CIVILE ART.
COMMITTENTE
ADSCHEM ODIDG. S.p.A.

IL DIS.
DATA 1987
SCALA 1:100
19 APR. 1987



19 APR. 1987



APPROVATO
 6 NOV. 1987
 CONTROLLATO
 11 NOV. 1987


VARIANTE
 Approvato dal Sindaco alle condizioni della concessione edilizia originaria del 21.11.1986
 CARRARA, 11.11.1987

L'INGEGNERE CARO

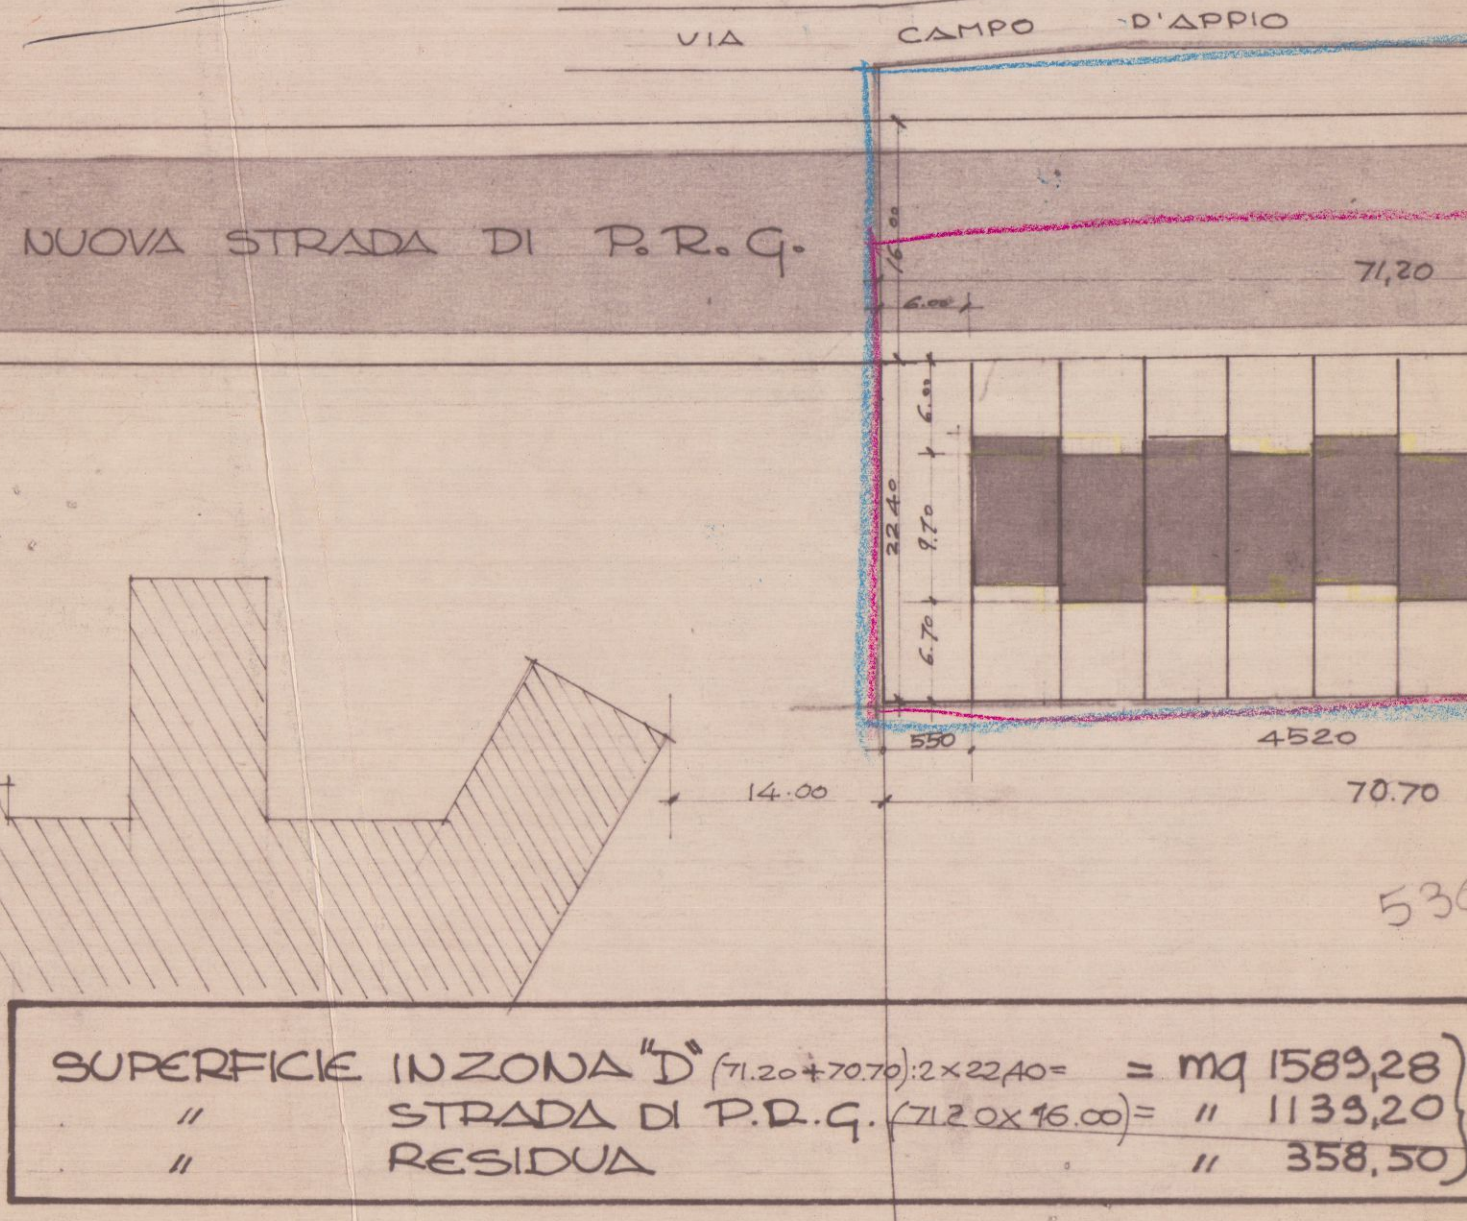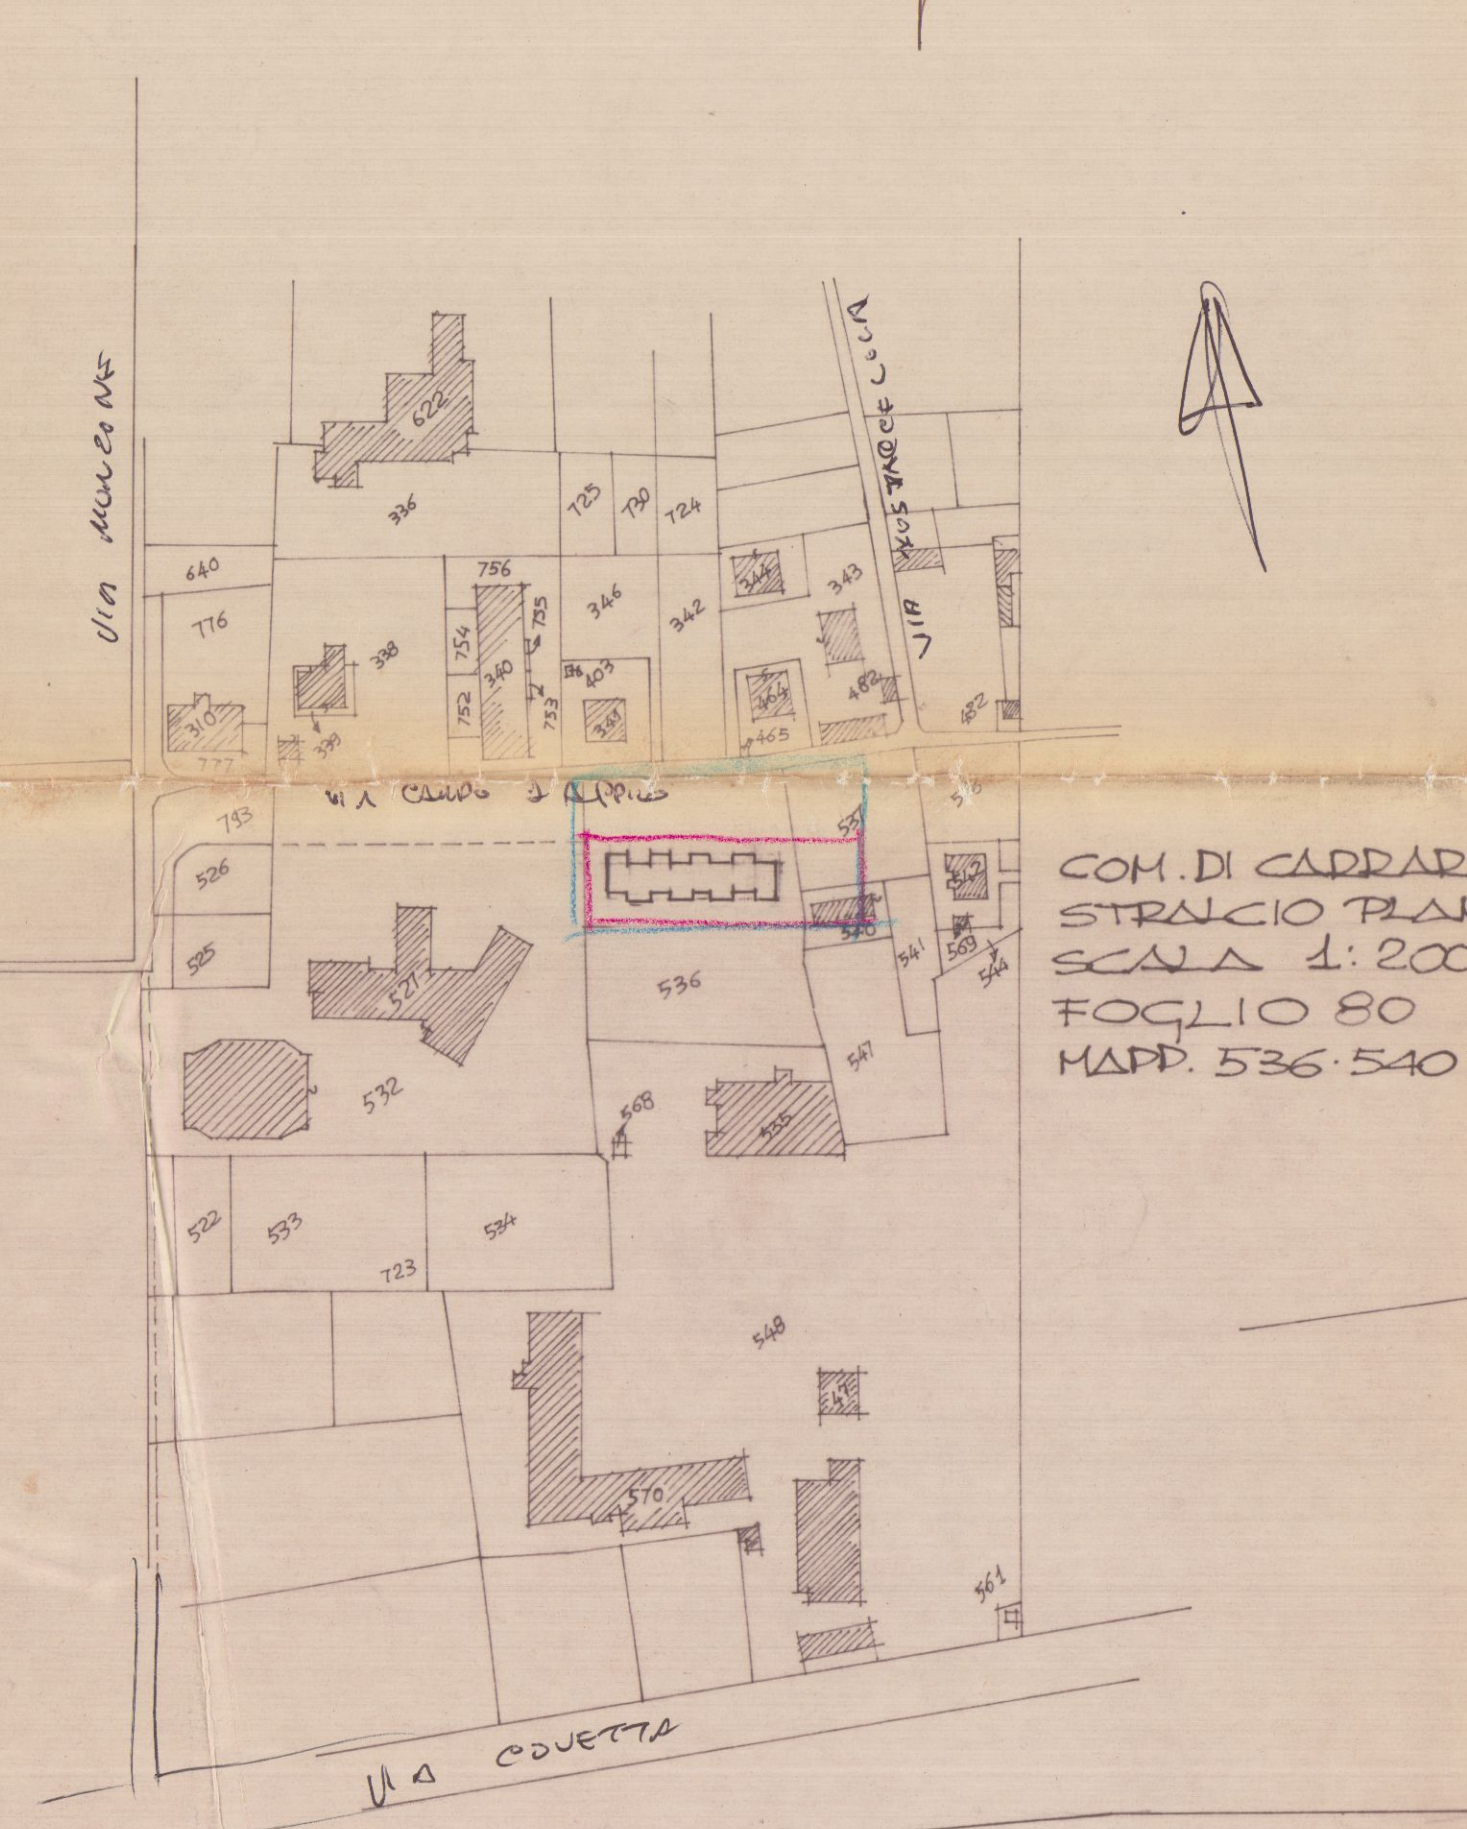

SUPERFICIE IN ZONA "D" (71,20 x 45,20) = mq 3218,24
 STRADA DI P.R.G. (71,20 x 16,00) = " 1139,20 = 3086,38
 RESIDUA " 358,50

SCHEMA DEI VOLUMI

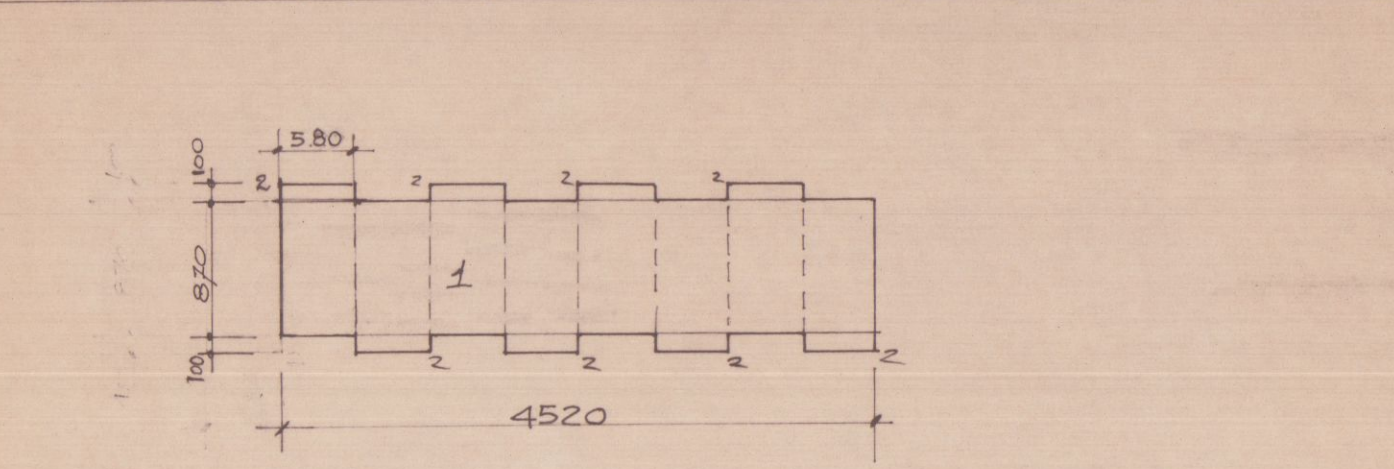


1- 8,70 x 45,20 = mq. 393,20
 2- 8 x 1,00 x 5,80 = " 46,40
 TOTALI mq. 439,60 x 750 = mc. 3297
 VOLUME DI PROGETTO
 SUPERFICIE COPERTA DI PROGETTO


CONTEGGIO AREA EDIFICABILE
 (71,20 + 70,70) x 22,40 = mq. 1589,28 → ZONA "D"
 71,20 x 8,00 = " 569,60 → STRADA

MAX VOLUME CONSENTITO
 mq 1589,28 x 1,8 mc/mq = mc. 2860,70
 " 569,60 x 0,3 " = " 512,60
 mc. 3373,30



STRALCIO DEL P.R.G. SCALA 1:2000

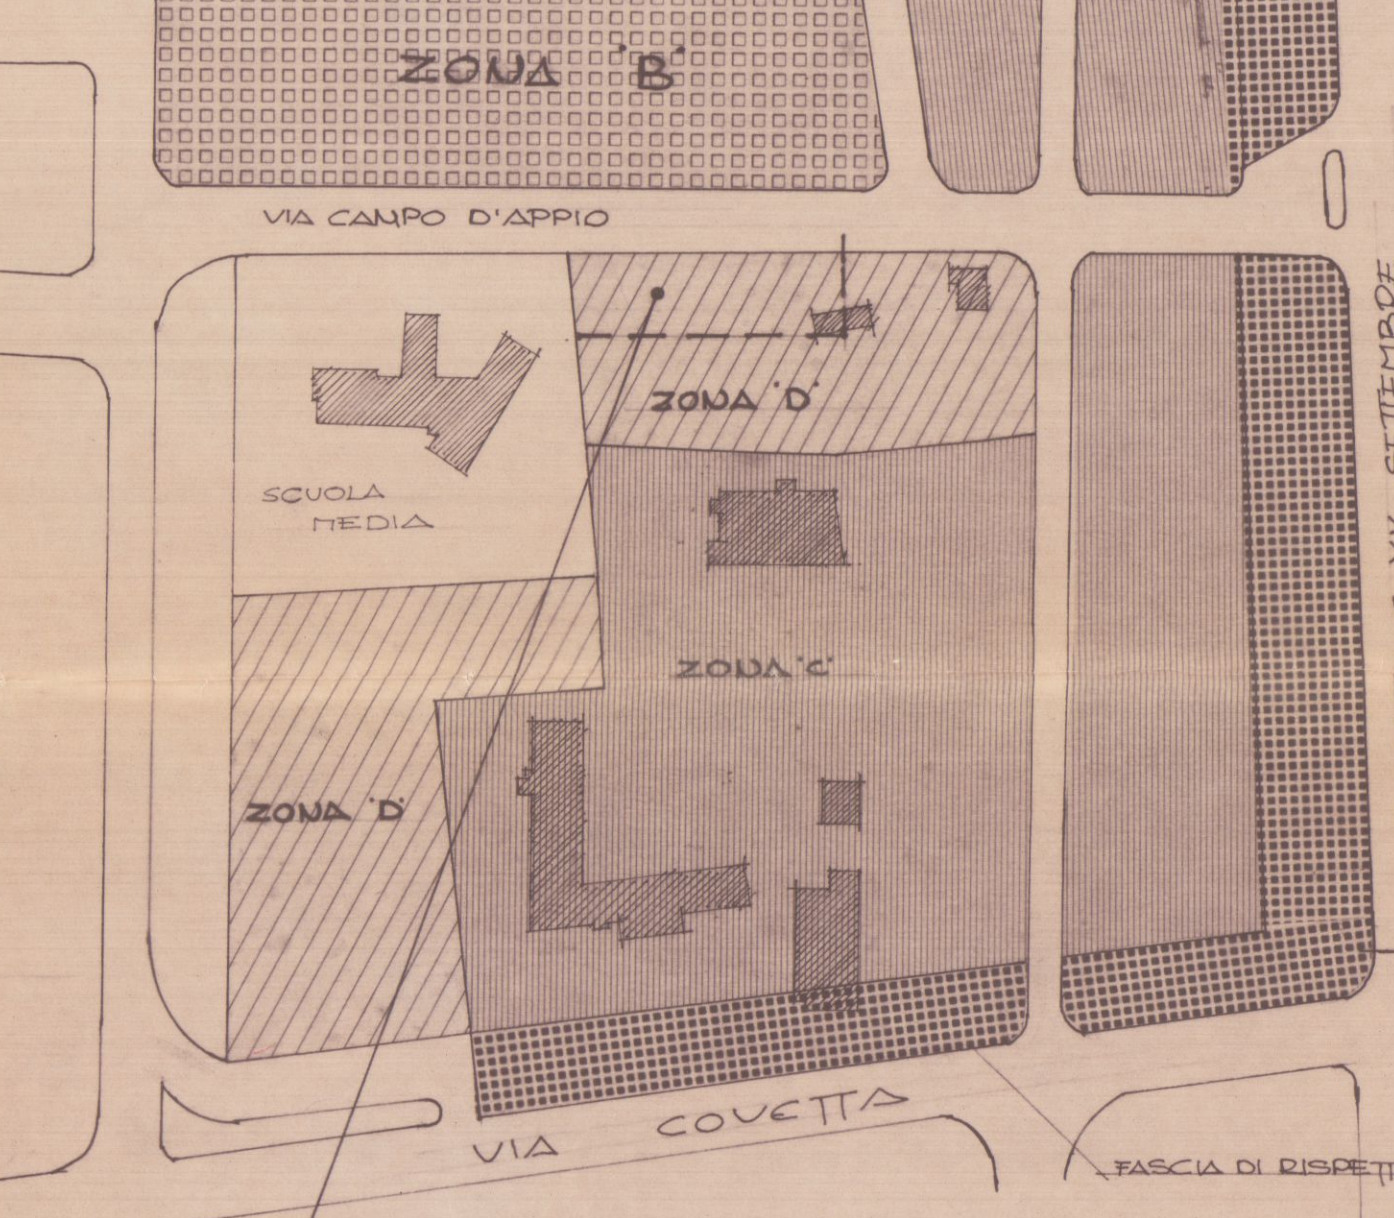

INTERVENTO IN ZONA "D":
 SI SCEGLIE LA TIPOLOGIA DELLA ZONA "F":
 -ALTEZZA MASSIMA m. 7,50
 -SUPERFICIE COPERTA MAX mq 440
 -MIN. DISTANZA CONFINE E STRADE m 5,00

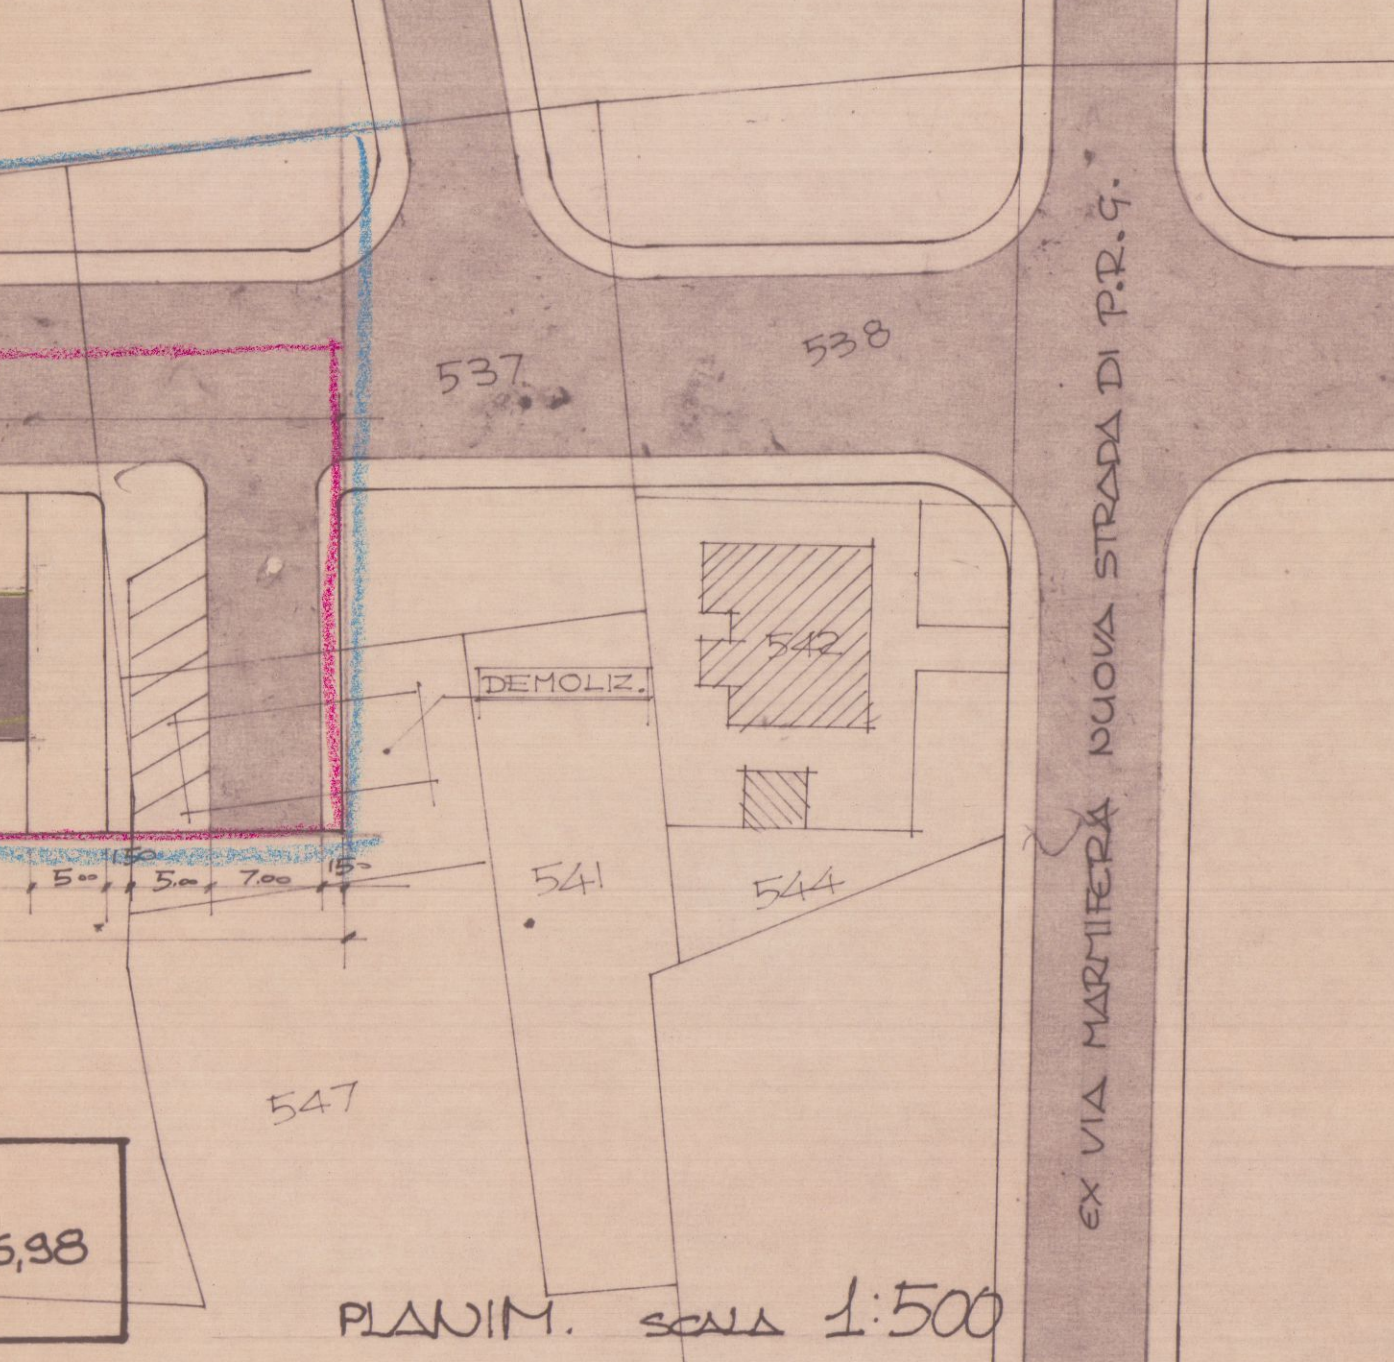

PLANIM. SCALA 1:500

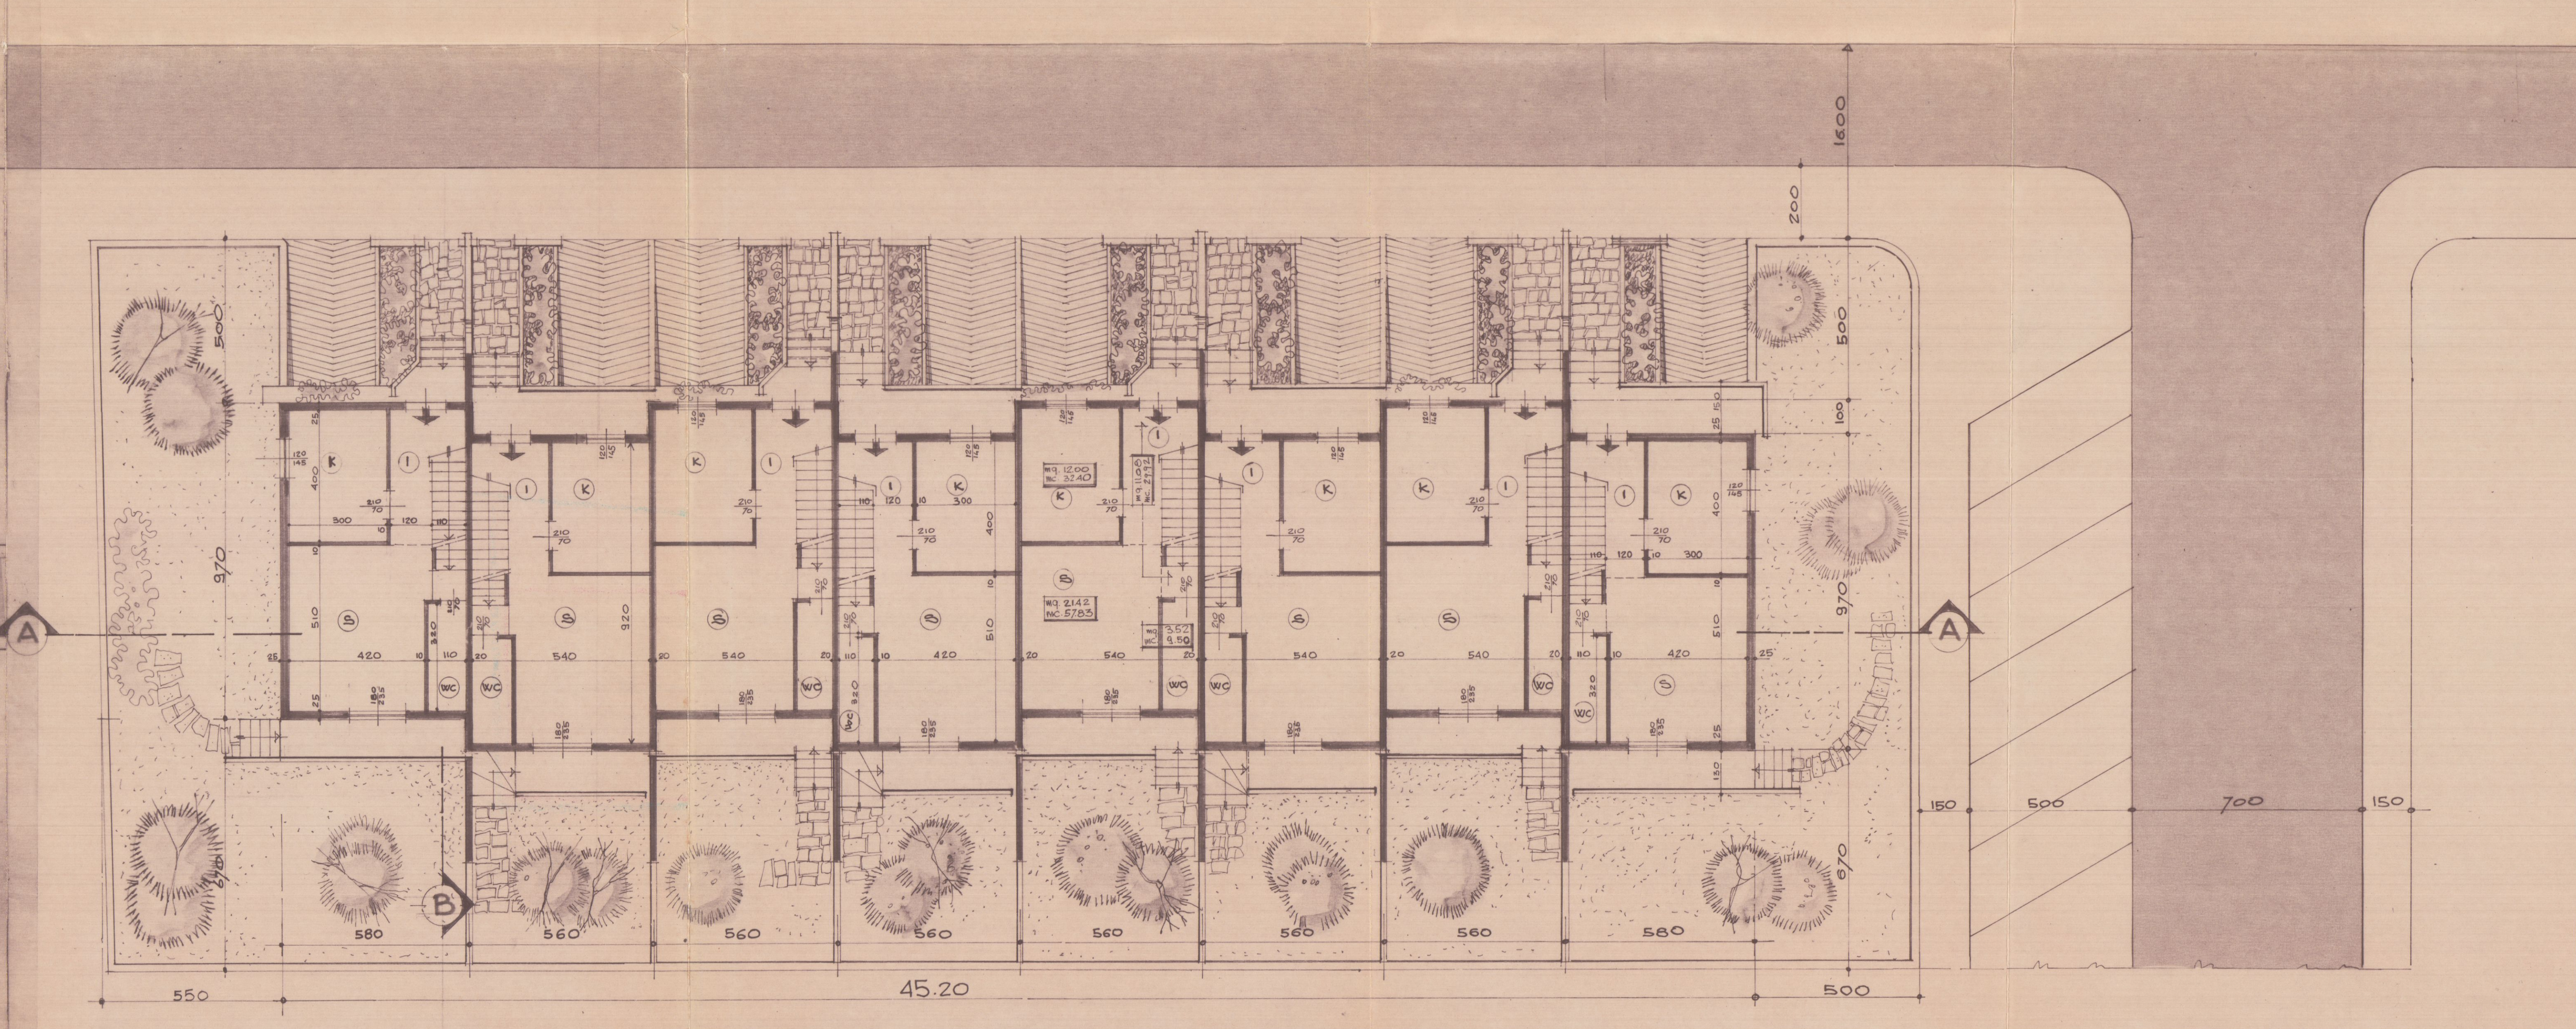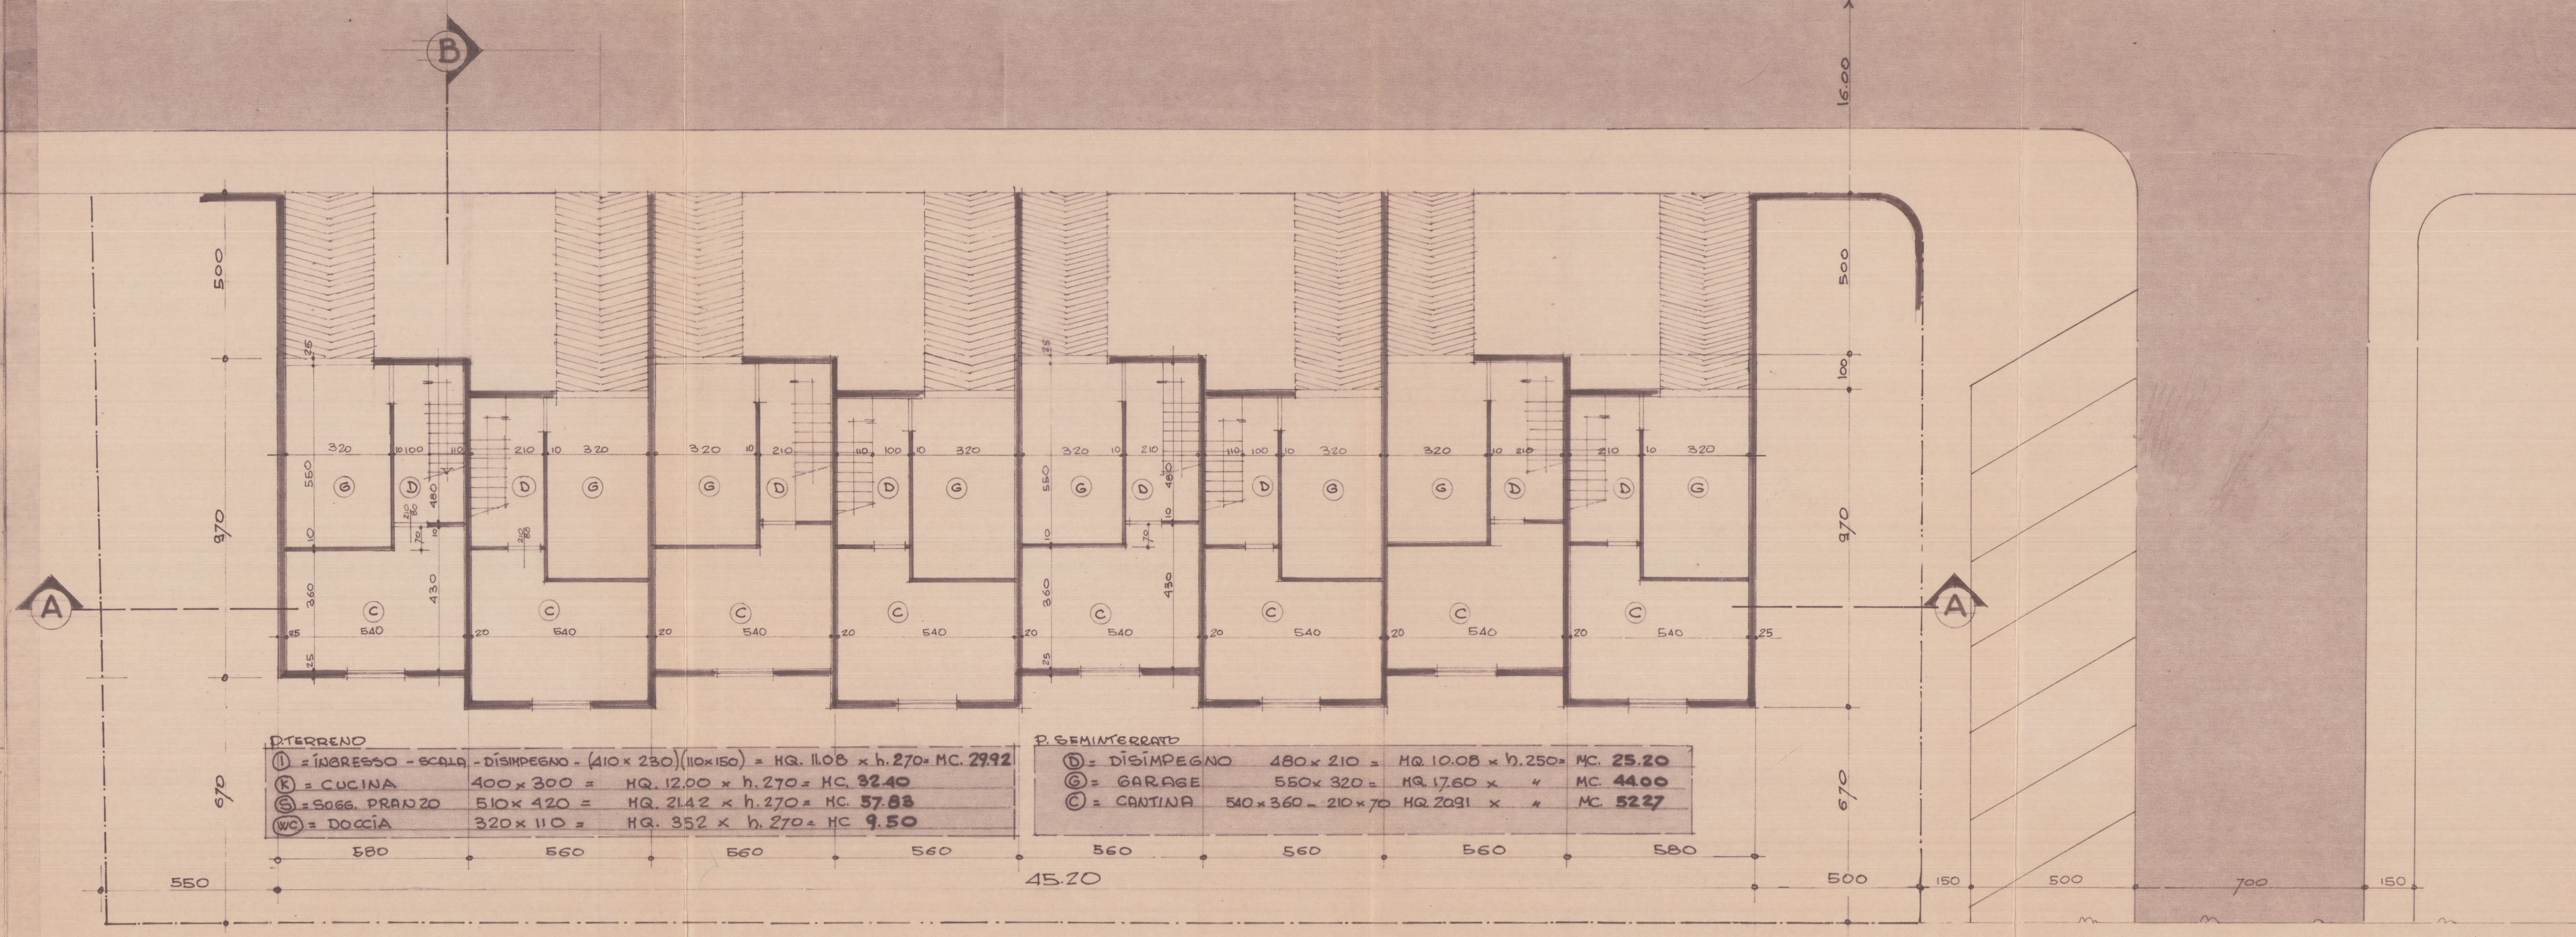

PLANIM. SCALA 1:500

30 DIC. 1985

Dott. Arch. RODOLFO BASSANI Via M. Fierillo, 6 - MARINA DI CARRARA - Tel. 56.827	
03	SEZIONI E PROSPETTI
PROGETTO FABBR. DI CIV. IN AVENZA DI CARRARA	
COMITENTE BASSANI S.p.A.	
IL DIS. DATA MARZ. 1984 SCALA 1:100	

Conf. Fisc. BSS REF. 51812 G143X




2 VARIANTE

(A)


APPROVATO
CONTROLLATO
19 MAR. 1986




VARIANTE
Approvato dal Sindaco alle condizioni
della concessione edilizia n. 14
del 14/1/1984
CARRARA, IL 19 MAR. 1986
IL FUNZIONARIO DI PROGRAMMA
(Arch. Claudio Varrani)

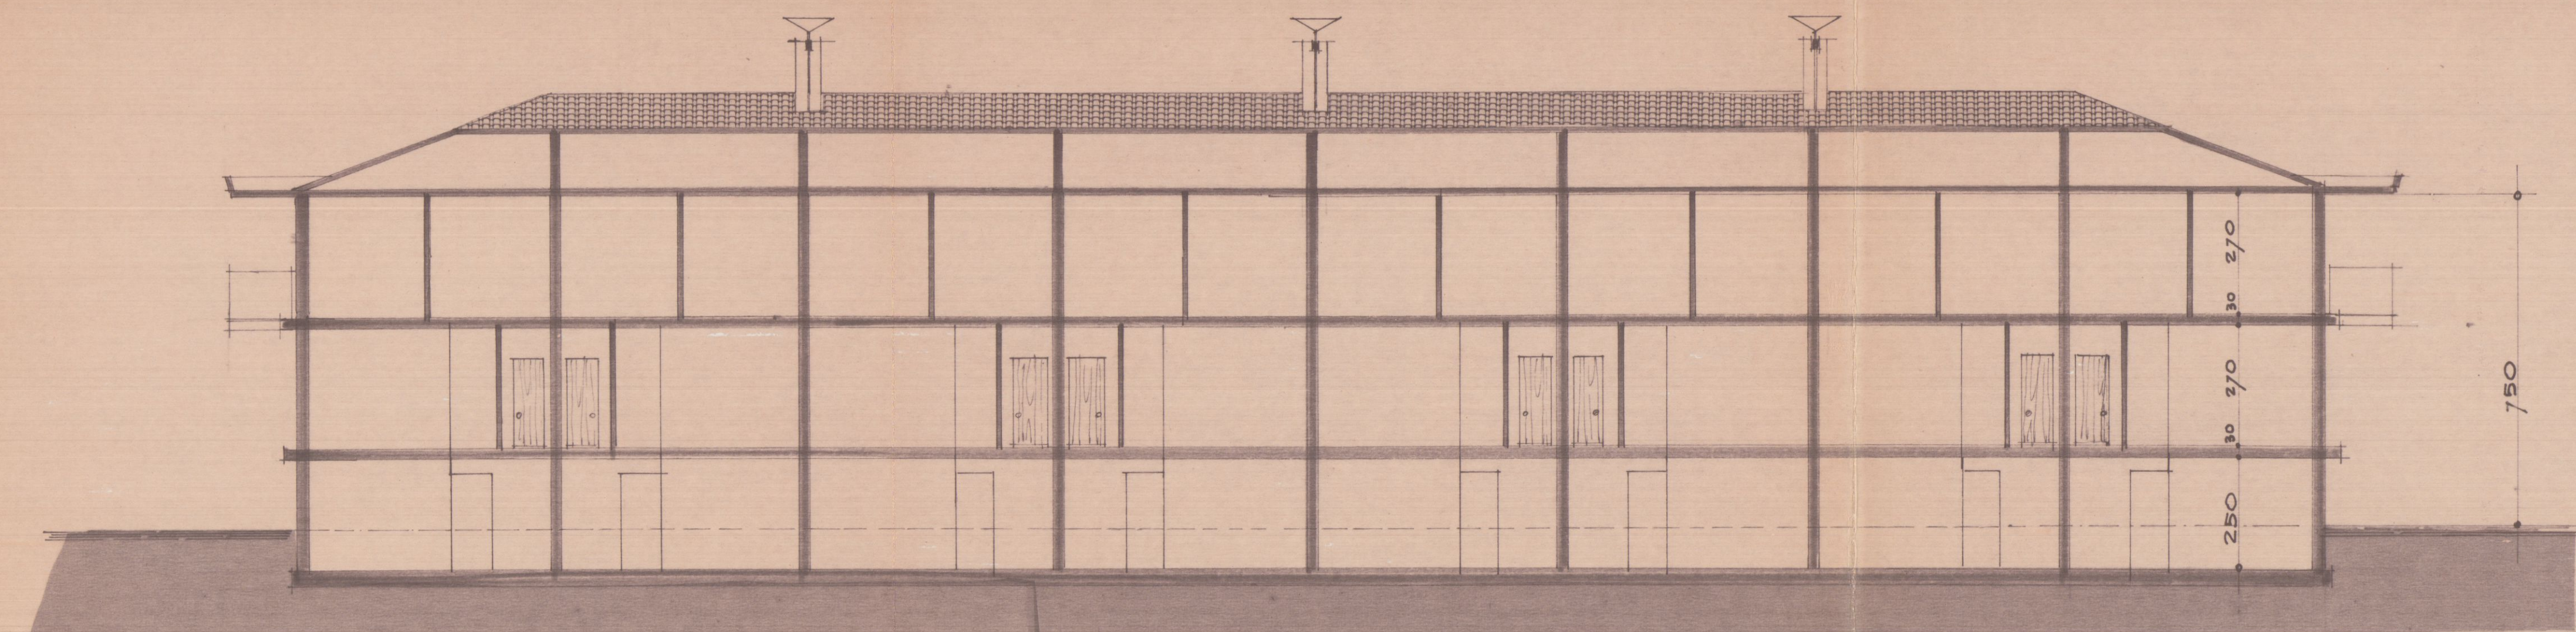


SEZIONE - A -

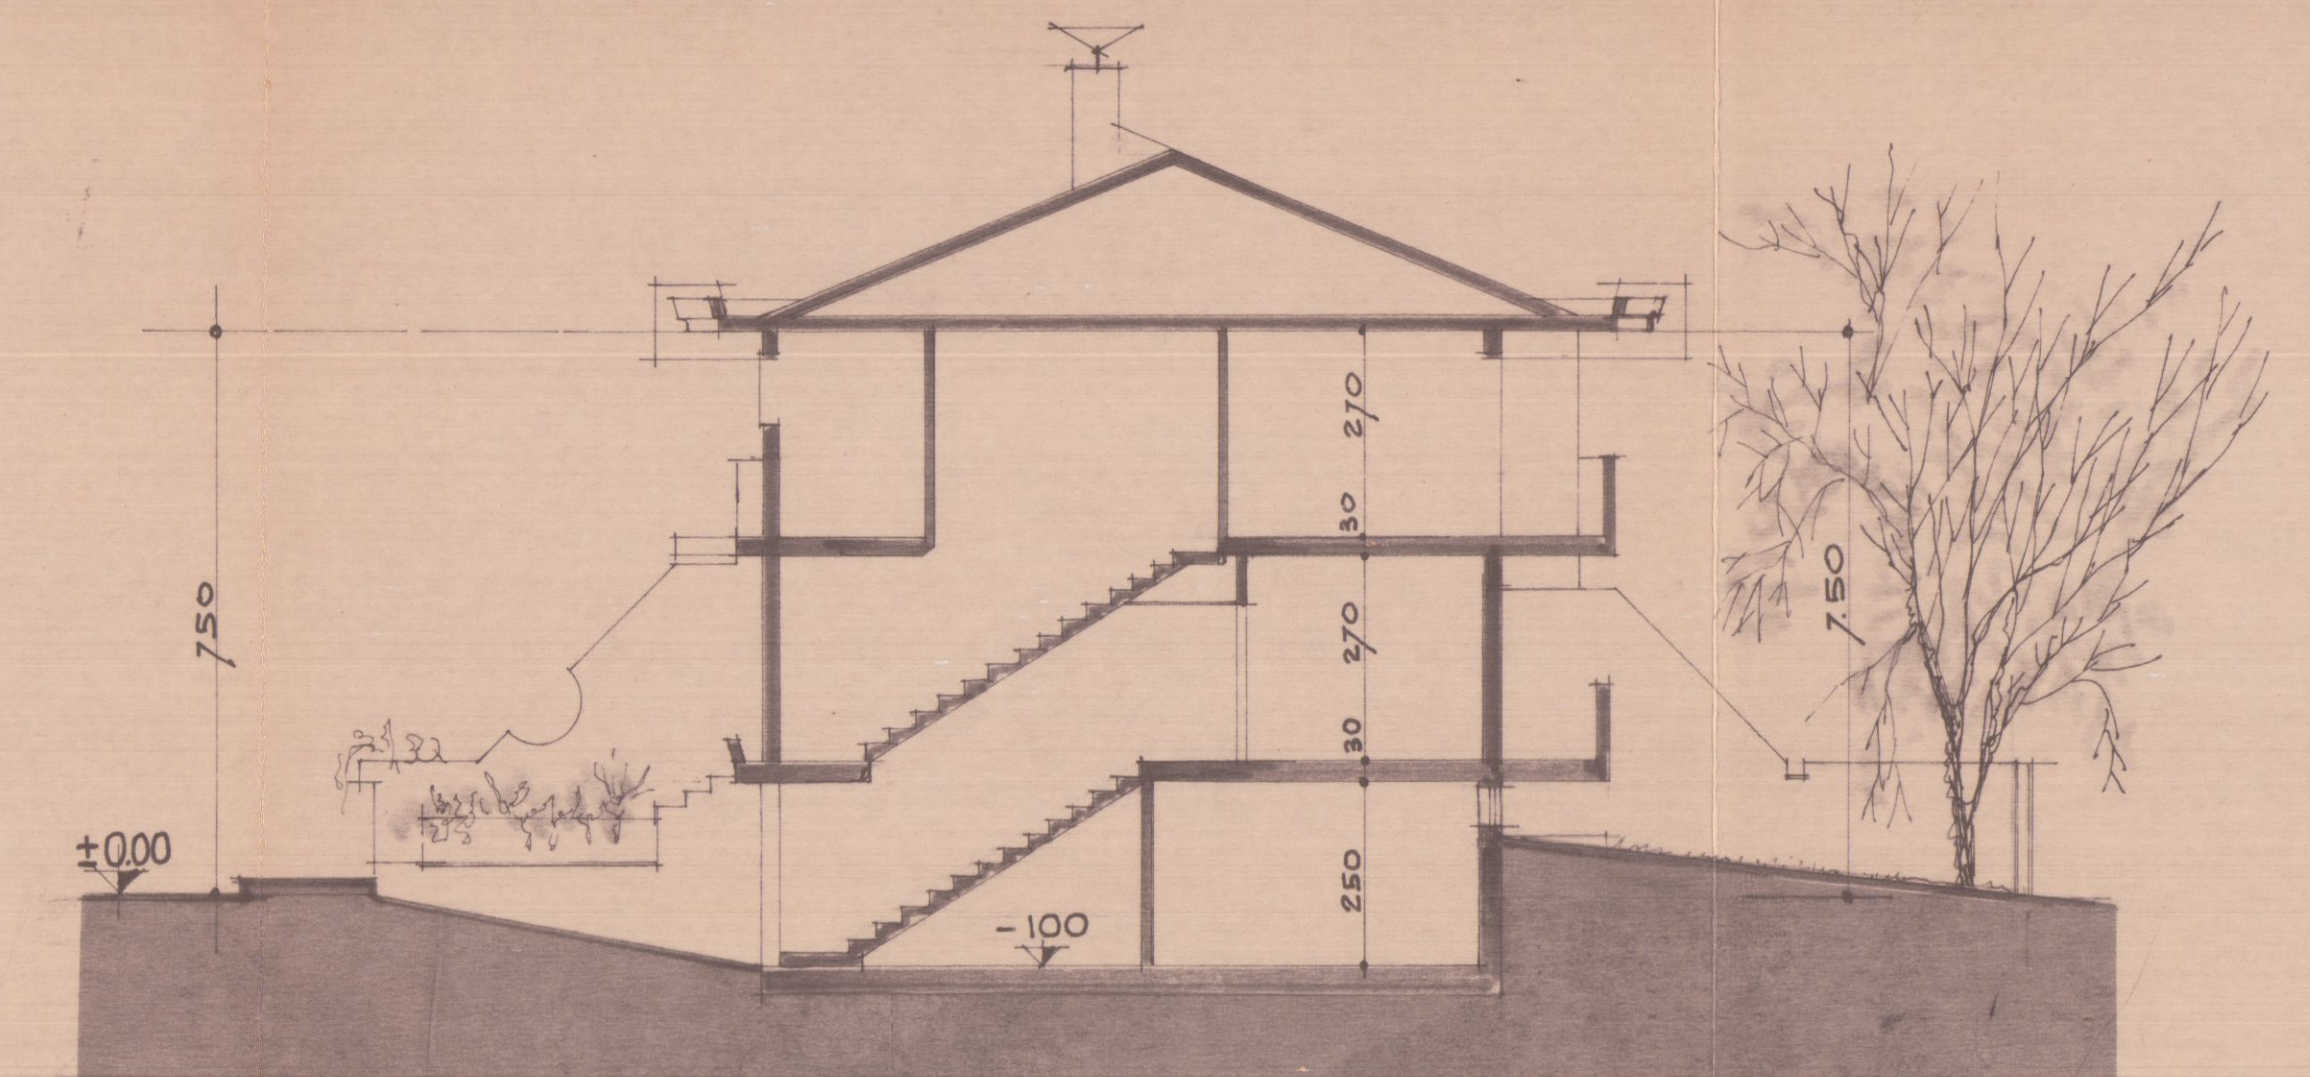


SEZIONE - B -

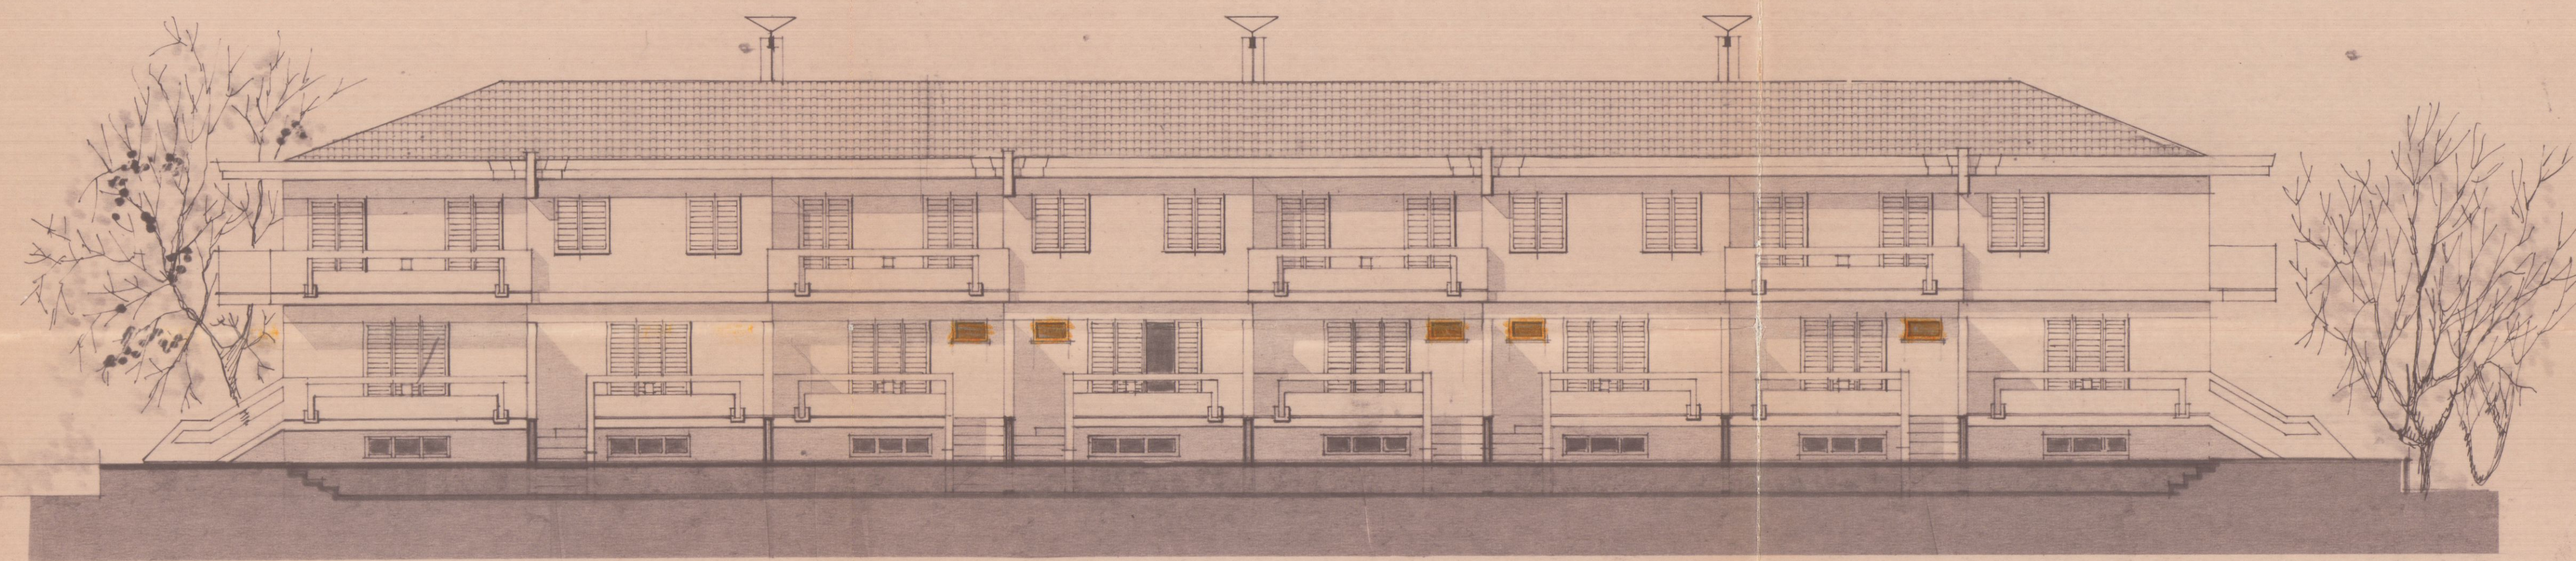


LATO SUD

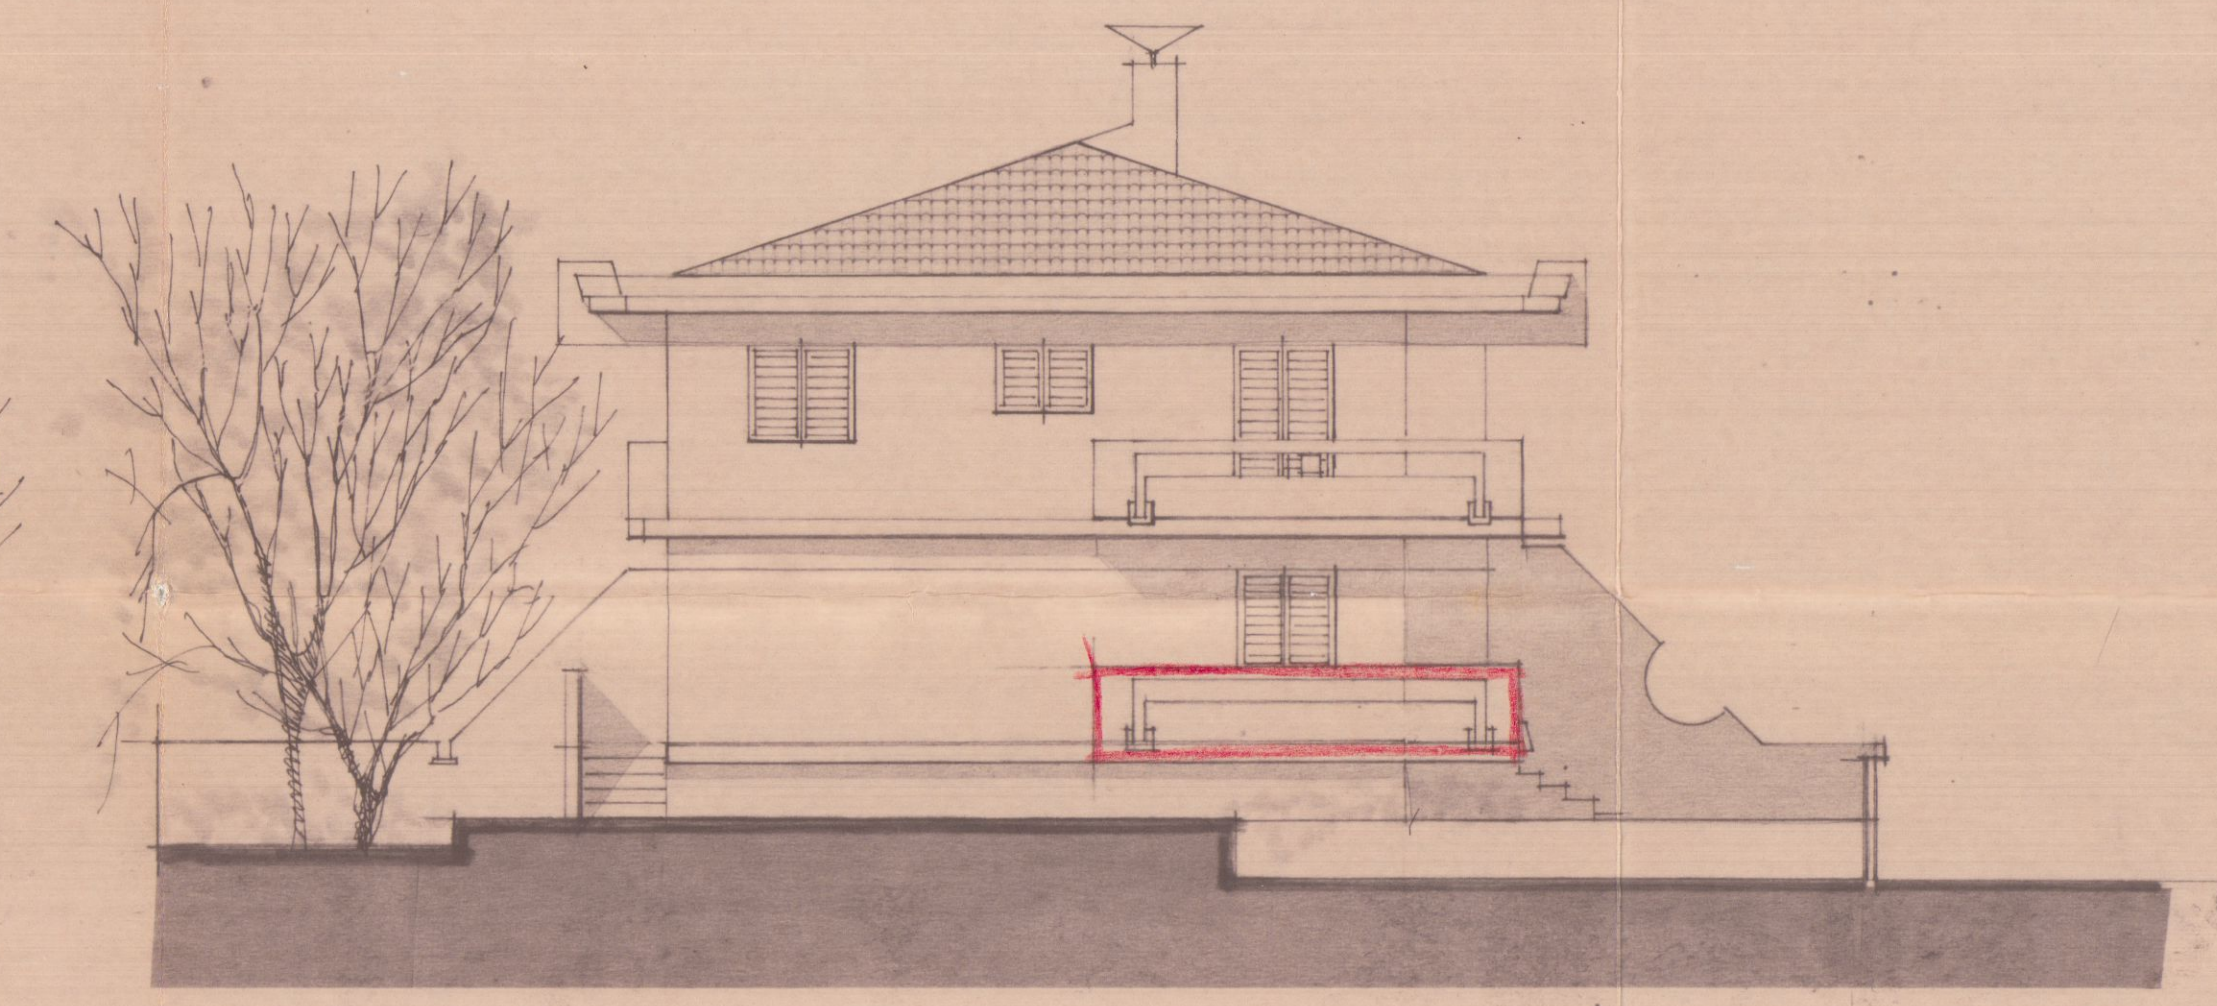

LATO EST

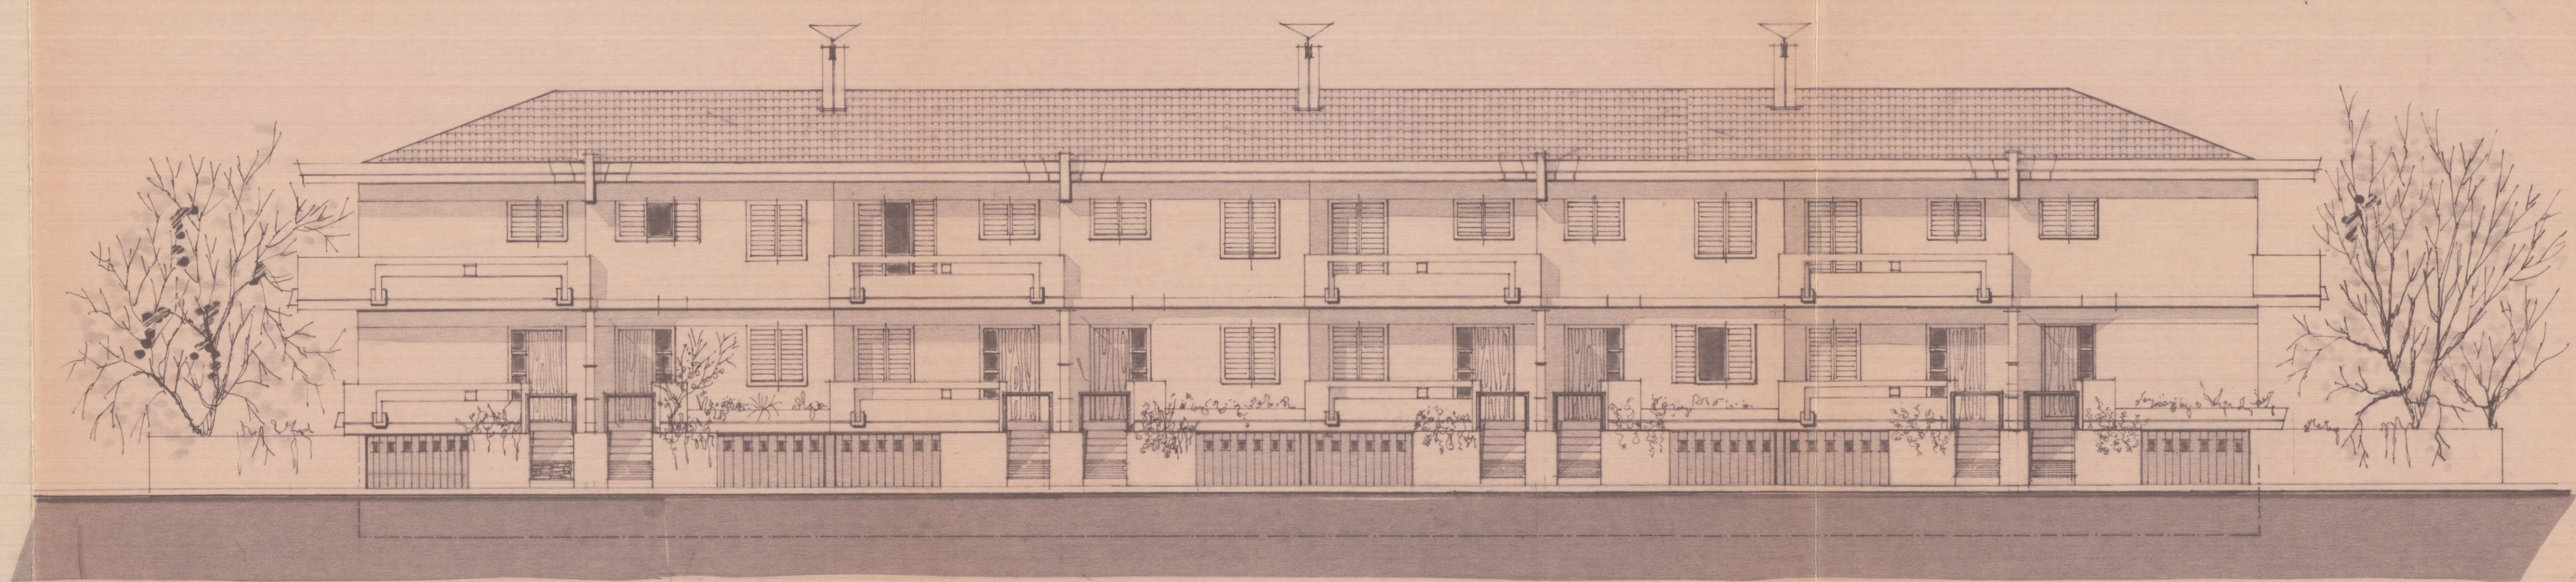

LATO NORD

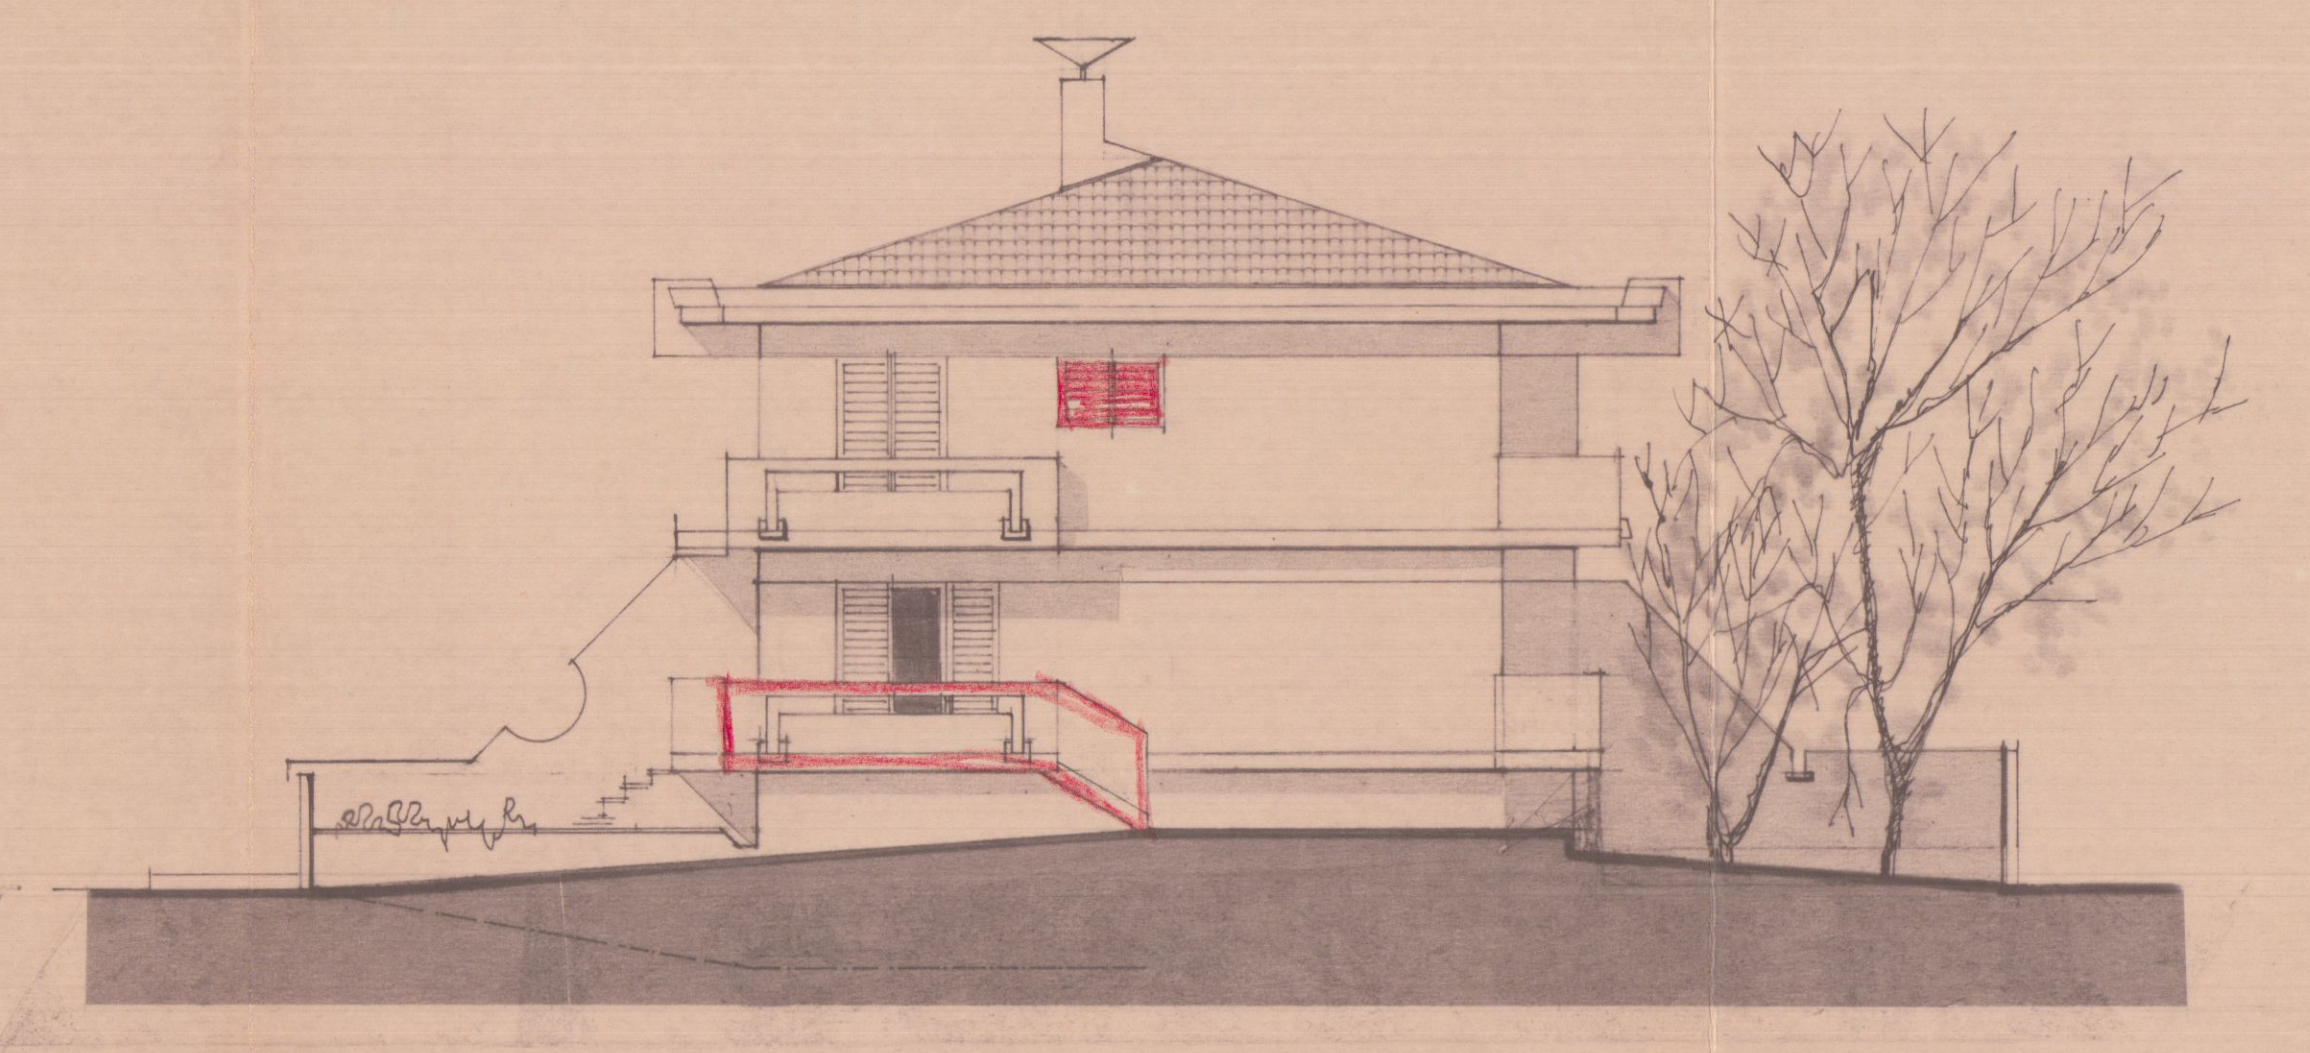

LATO OVEST

30 DIC. 1985

Arch. RODOLFO BASSANI
Via M. Fittola, 6 - MARINA DI CARBARA - Tel. 059/111111

01 PLAVIM. E PIANTE

VARIANTE AL PROGETTO DI COSTRUZIONE CASE A SCHIERA IN AGENZIA DI CARBARA

IL DIS. DATA 07.12.85
SCALA 1:100

BASSANI S.p.A.

19 MAR. 1986

APPROVATO

CONTROLLATO

19 MAR. 1986

IL FUNZIONARIO DI PROGRAMMA (CAPI. DI CARBARA)

2 VARIANTE

APPROVATO





CONTROLLATO

19 MAR. 1986

VARIANTE

Approvato sul Sindaco alla condizione della concessione della originale a CARBARA il 19 MAR. 1986

IL FUNZIONARIO DI PROGRAMMA (CAPI. DI CARBARA)

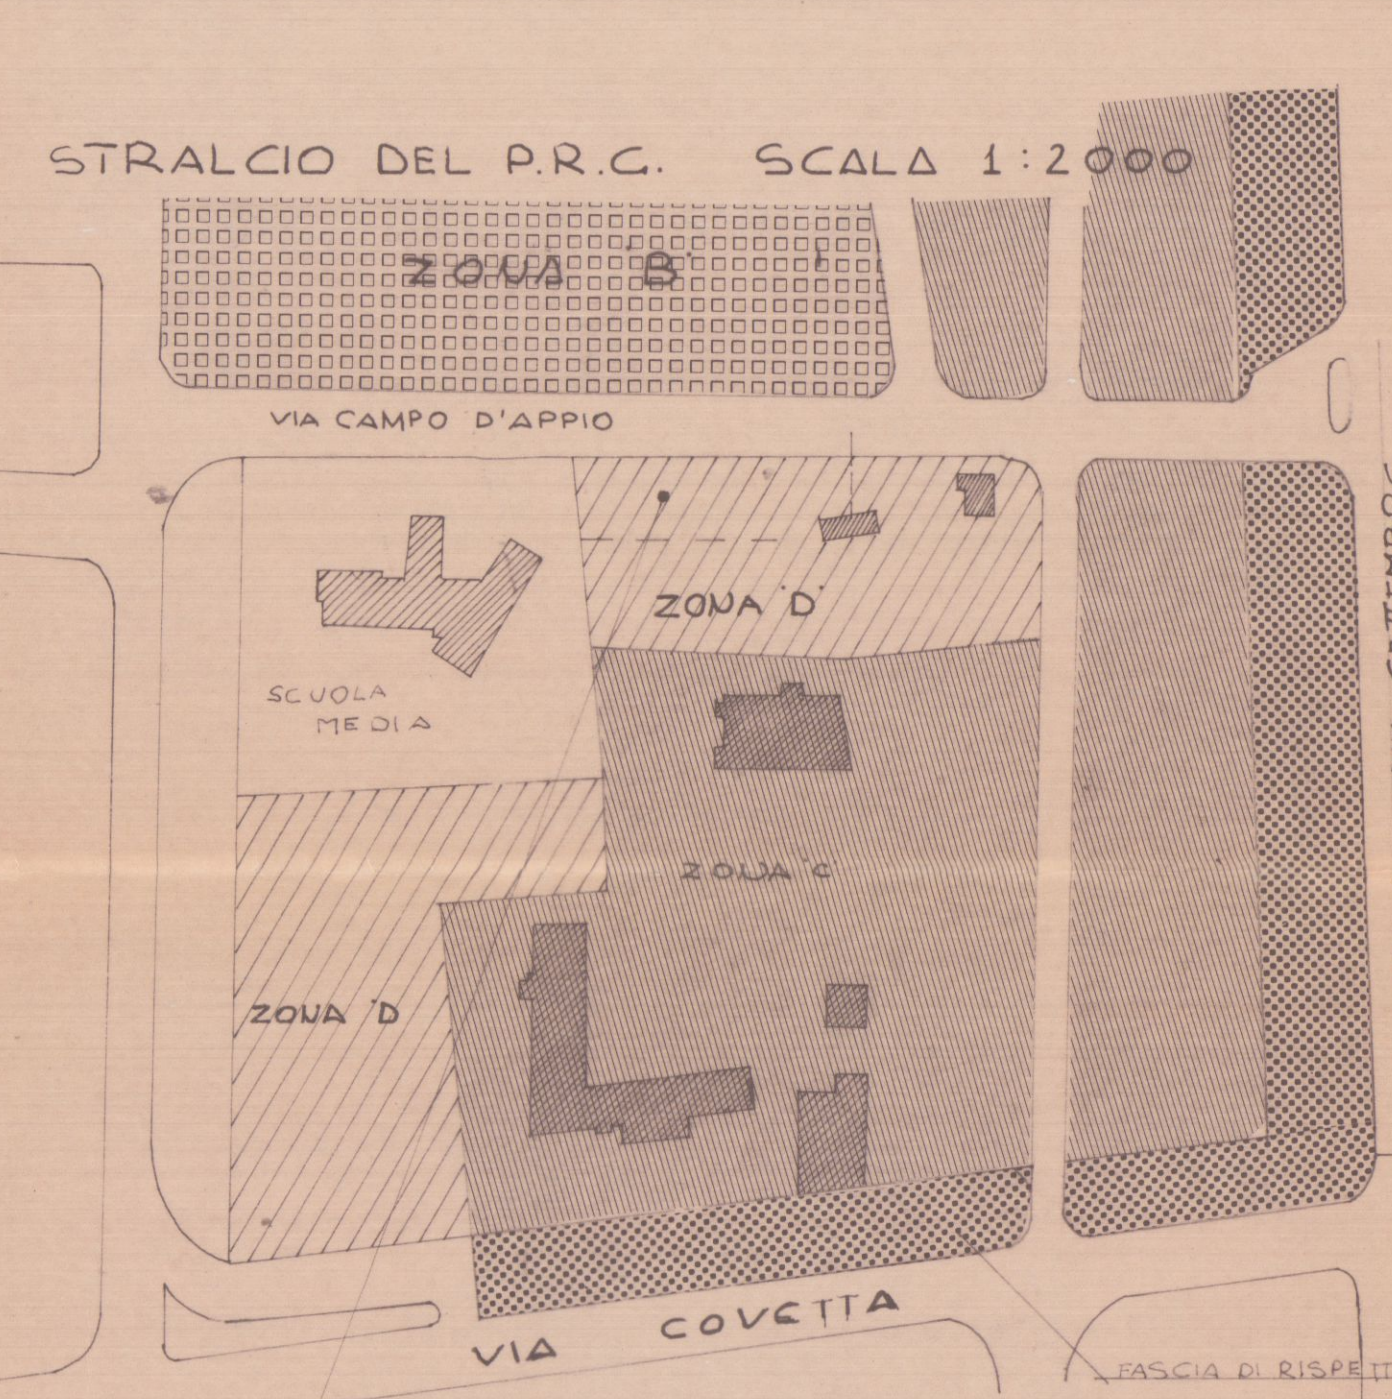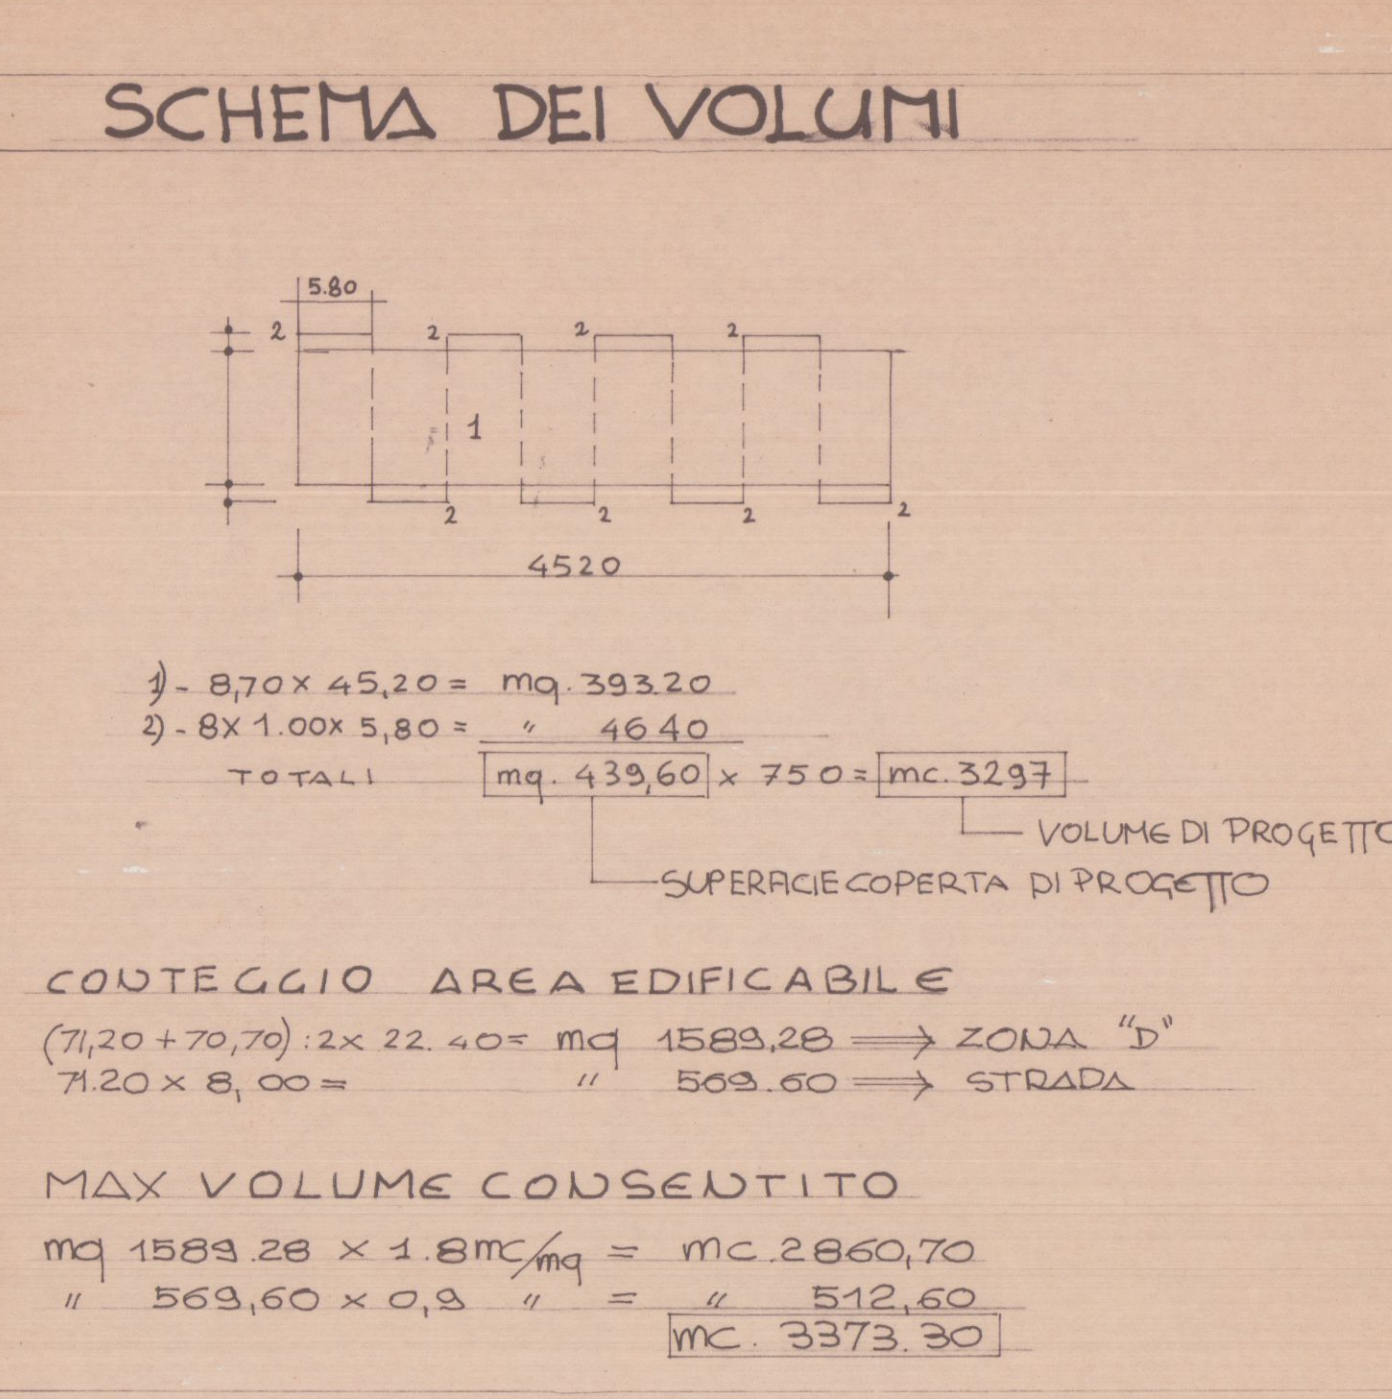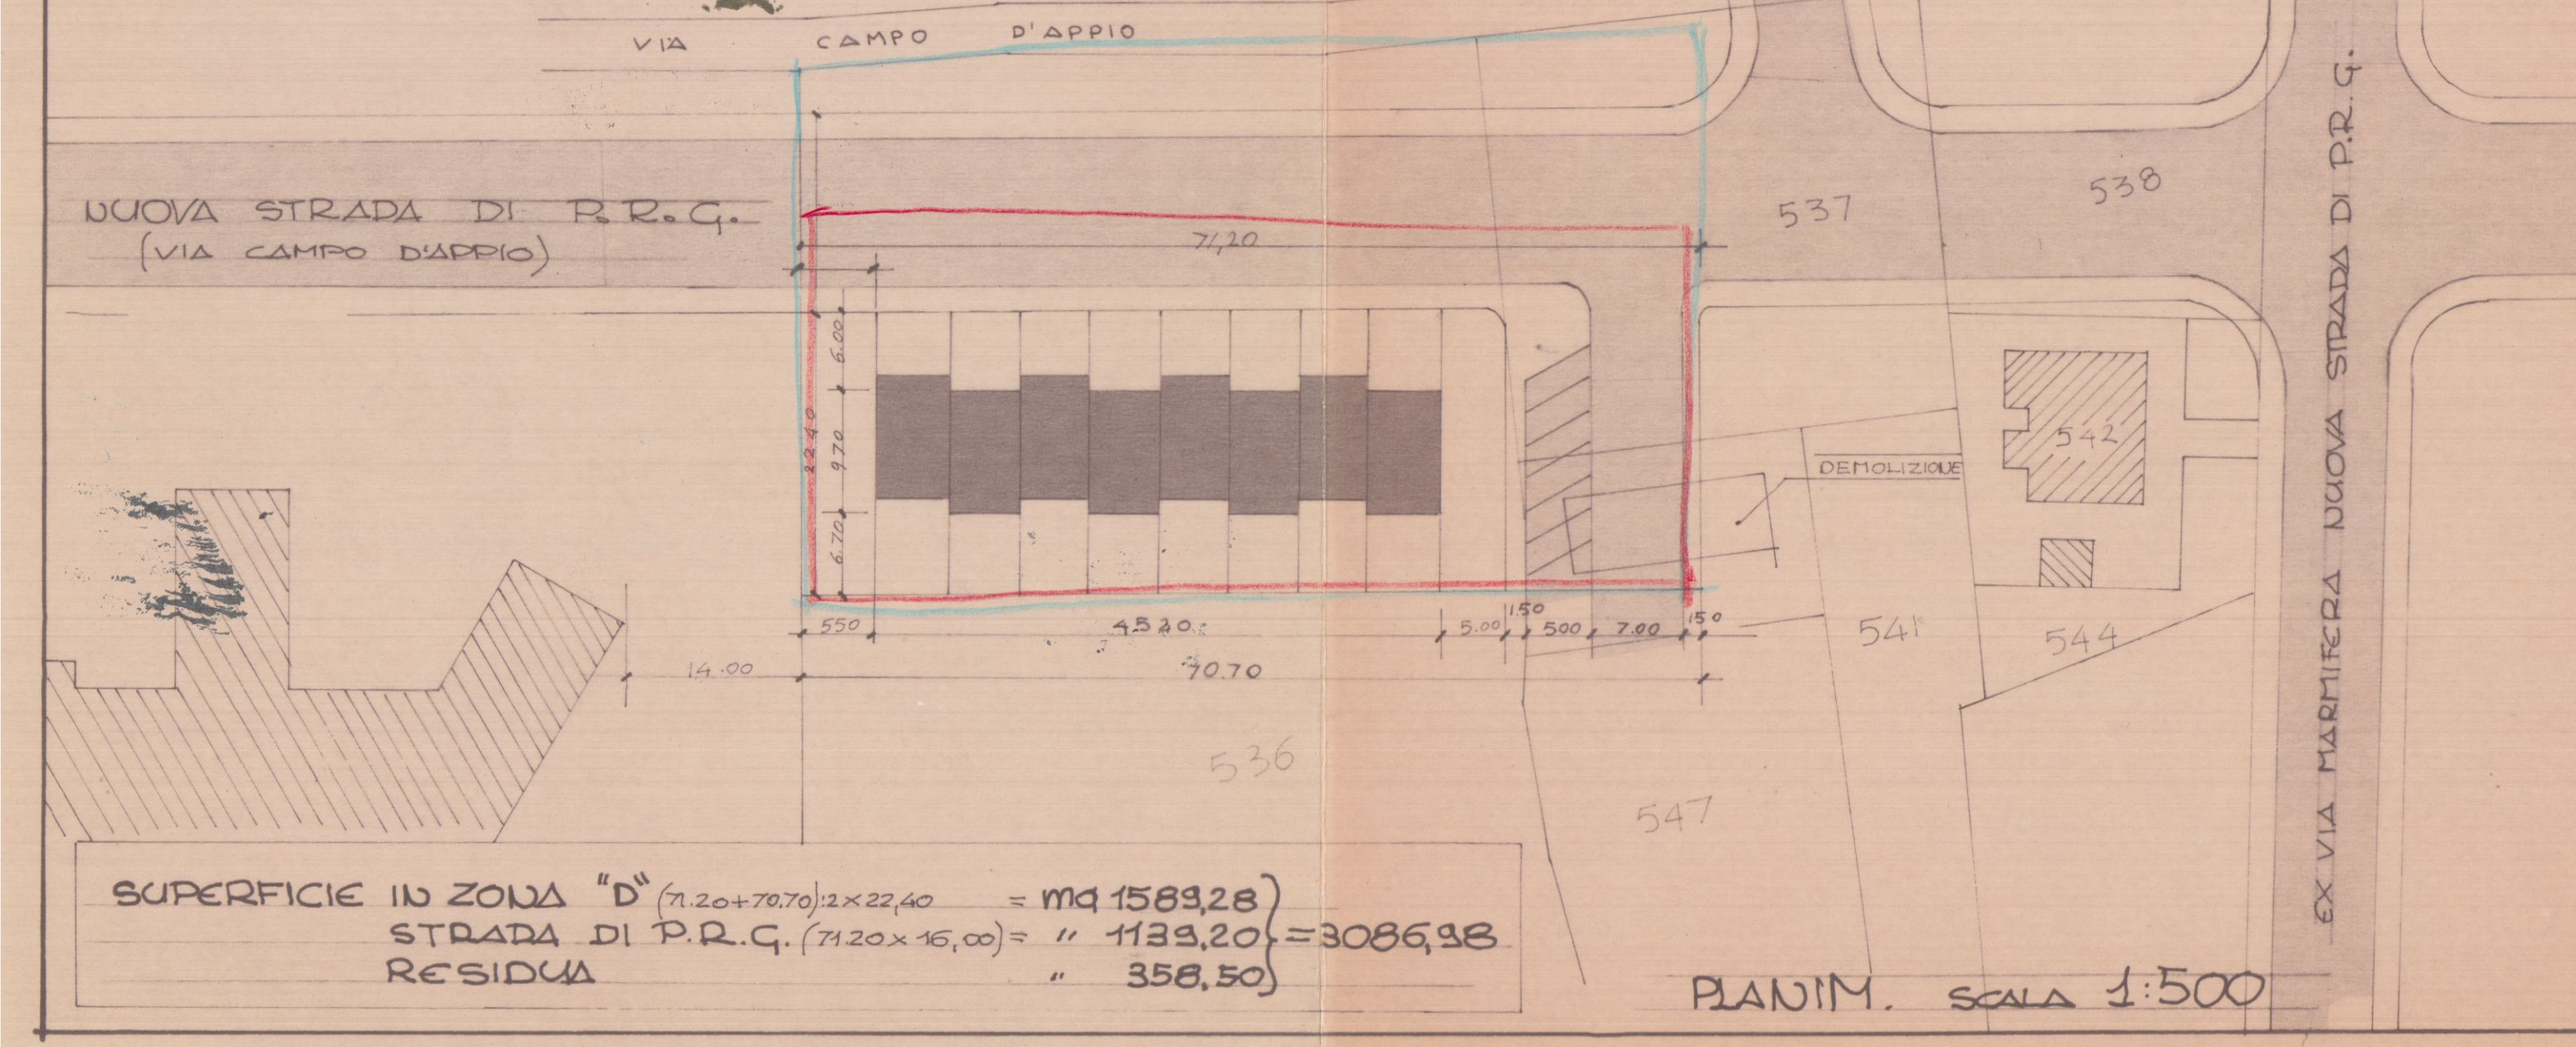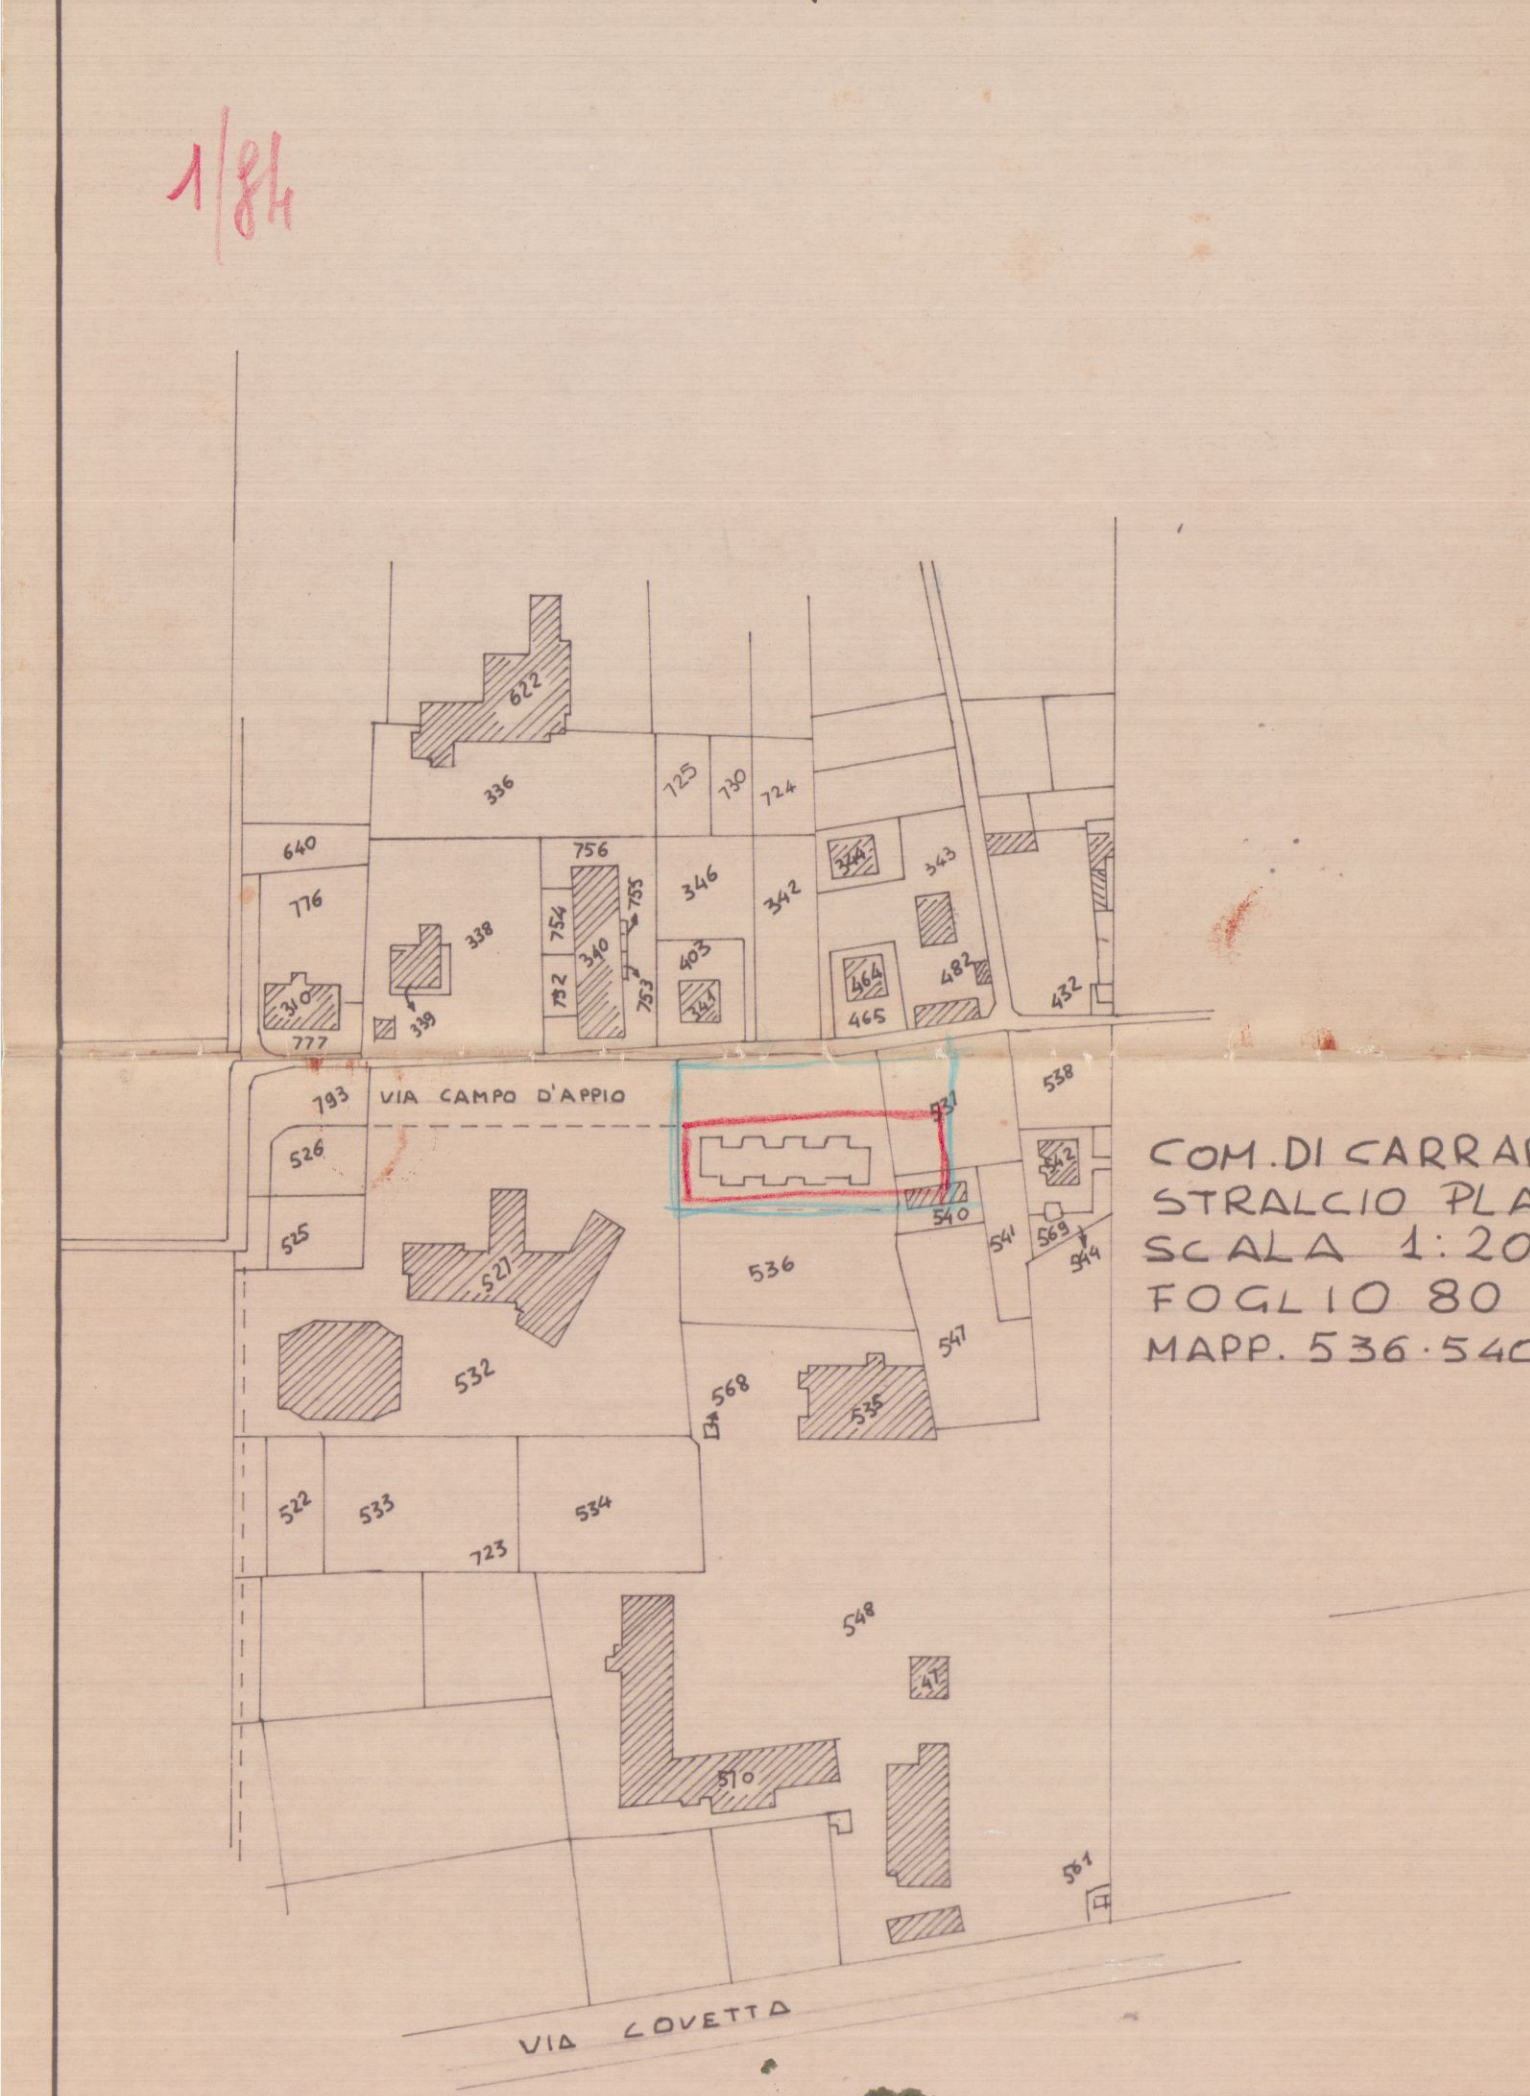



INTERVENTO IN ZONA "D":

SI SCEGLIE LA TIPOLOGIA DELLA ZONA "F"

- ALTEZZA MASSIMA M. 7.50


- SUPERFICIE COPERTA MAX mq 440

- MIN. DISTANZA CONFINI E STRADE M. 5.00

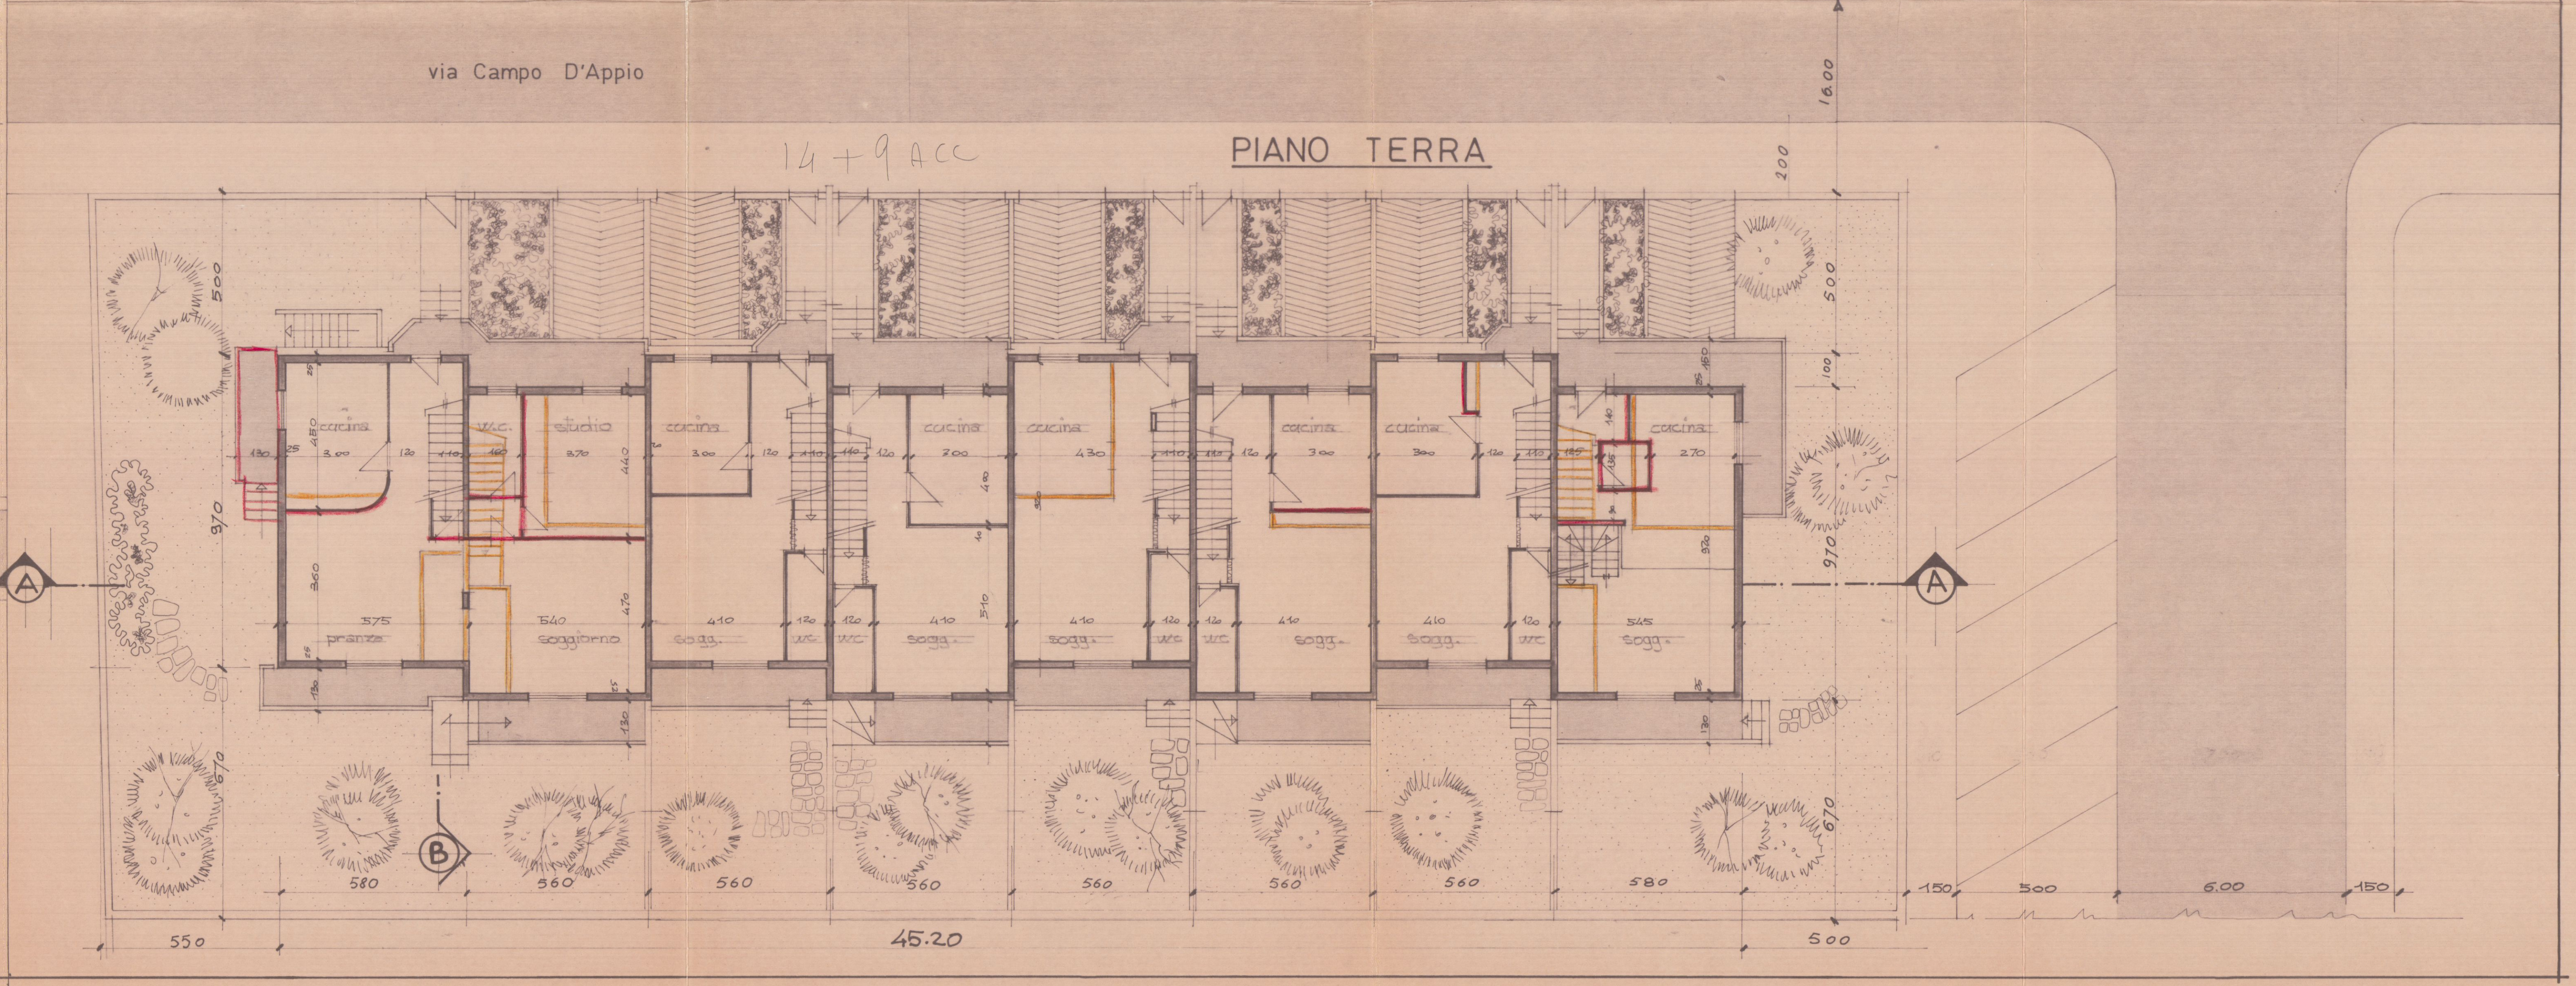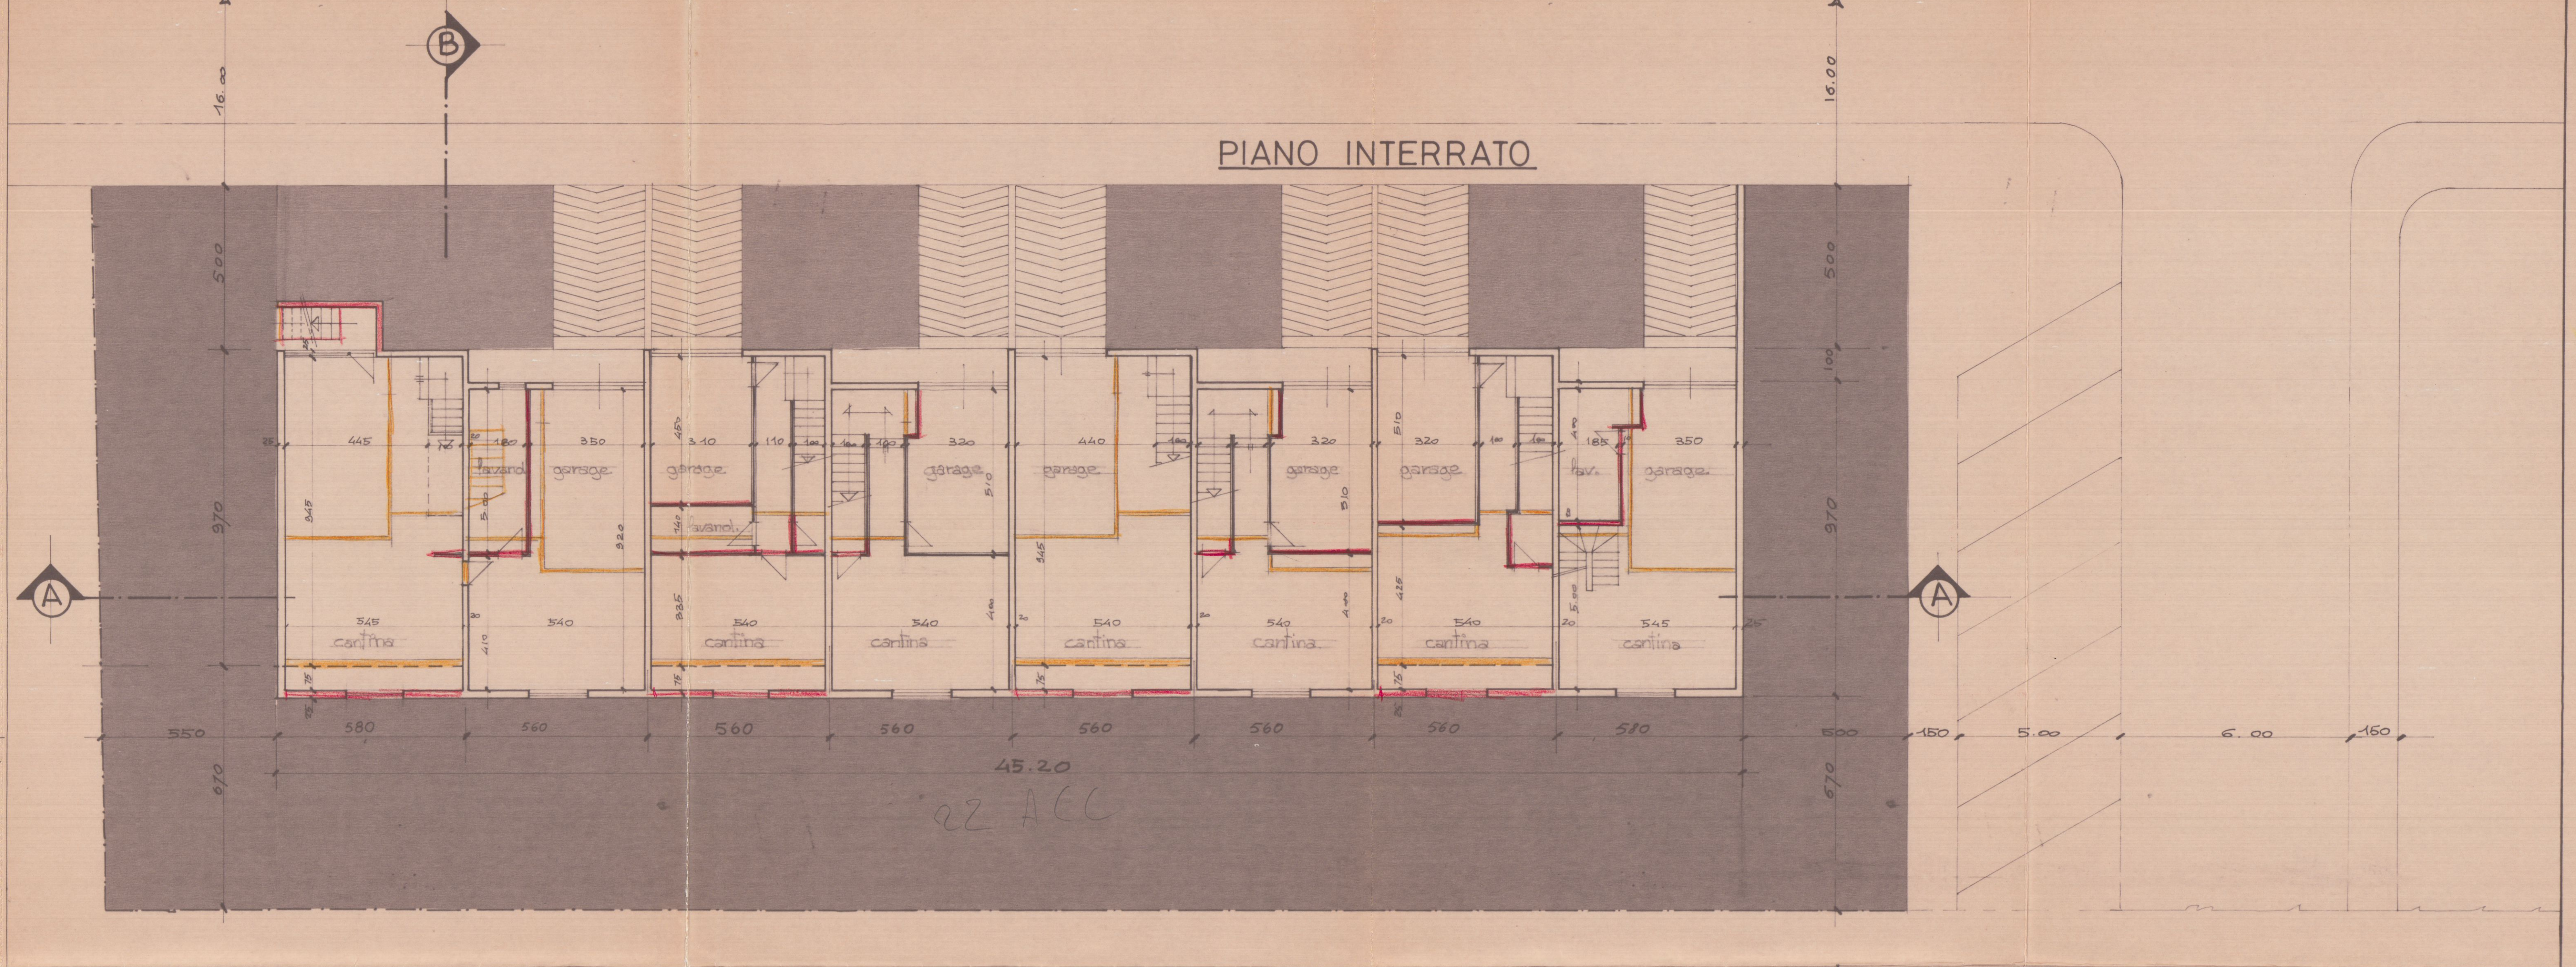

30 DIC 1985

Dott. Arch. RODOLFO BASSANI Via M. Fiorillo, 6 - MARINA DI CARRARA - Tel.	
02	COPERTURA E P. PRIMO
VARIANTE AL PROGETTO DI CASE A SCHIERA IN V. C. D'APPIO AVENZA	
COMMITTENTE BASSANI S.P.A.	IL DIS. DATA OTT. 1985 SCALA 1:100

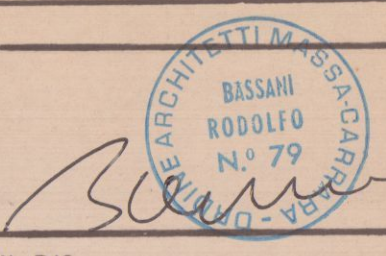


2 VARIANTE
APPROVATO
CONTR. LLT. 19 MAR 1986




(A)

VARIANTE
Approvato dal Sindaco alle deliberazioni
della commissione edilizia originaria
n. 14 del 11/11/85
CARRARA il 19 MAR 1986
IL FUNZIONARIO DI PROGRAMMA
(Arch. Claudio Verrini)

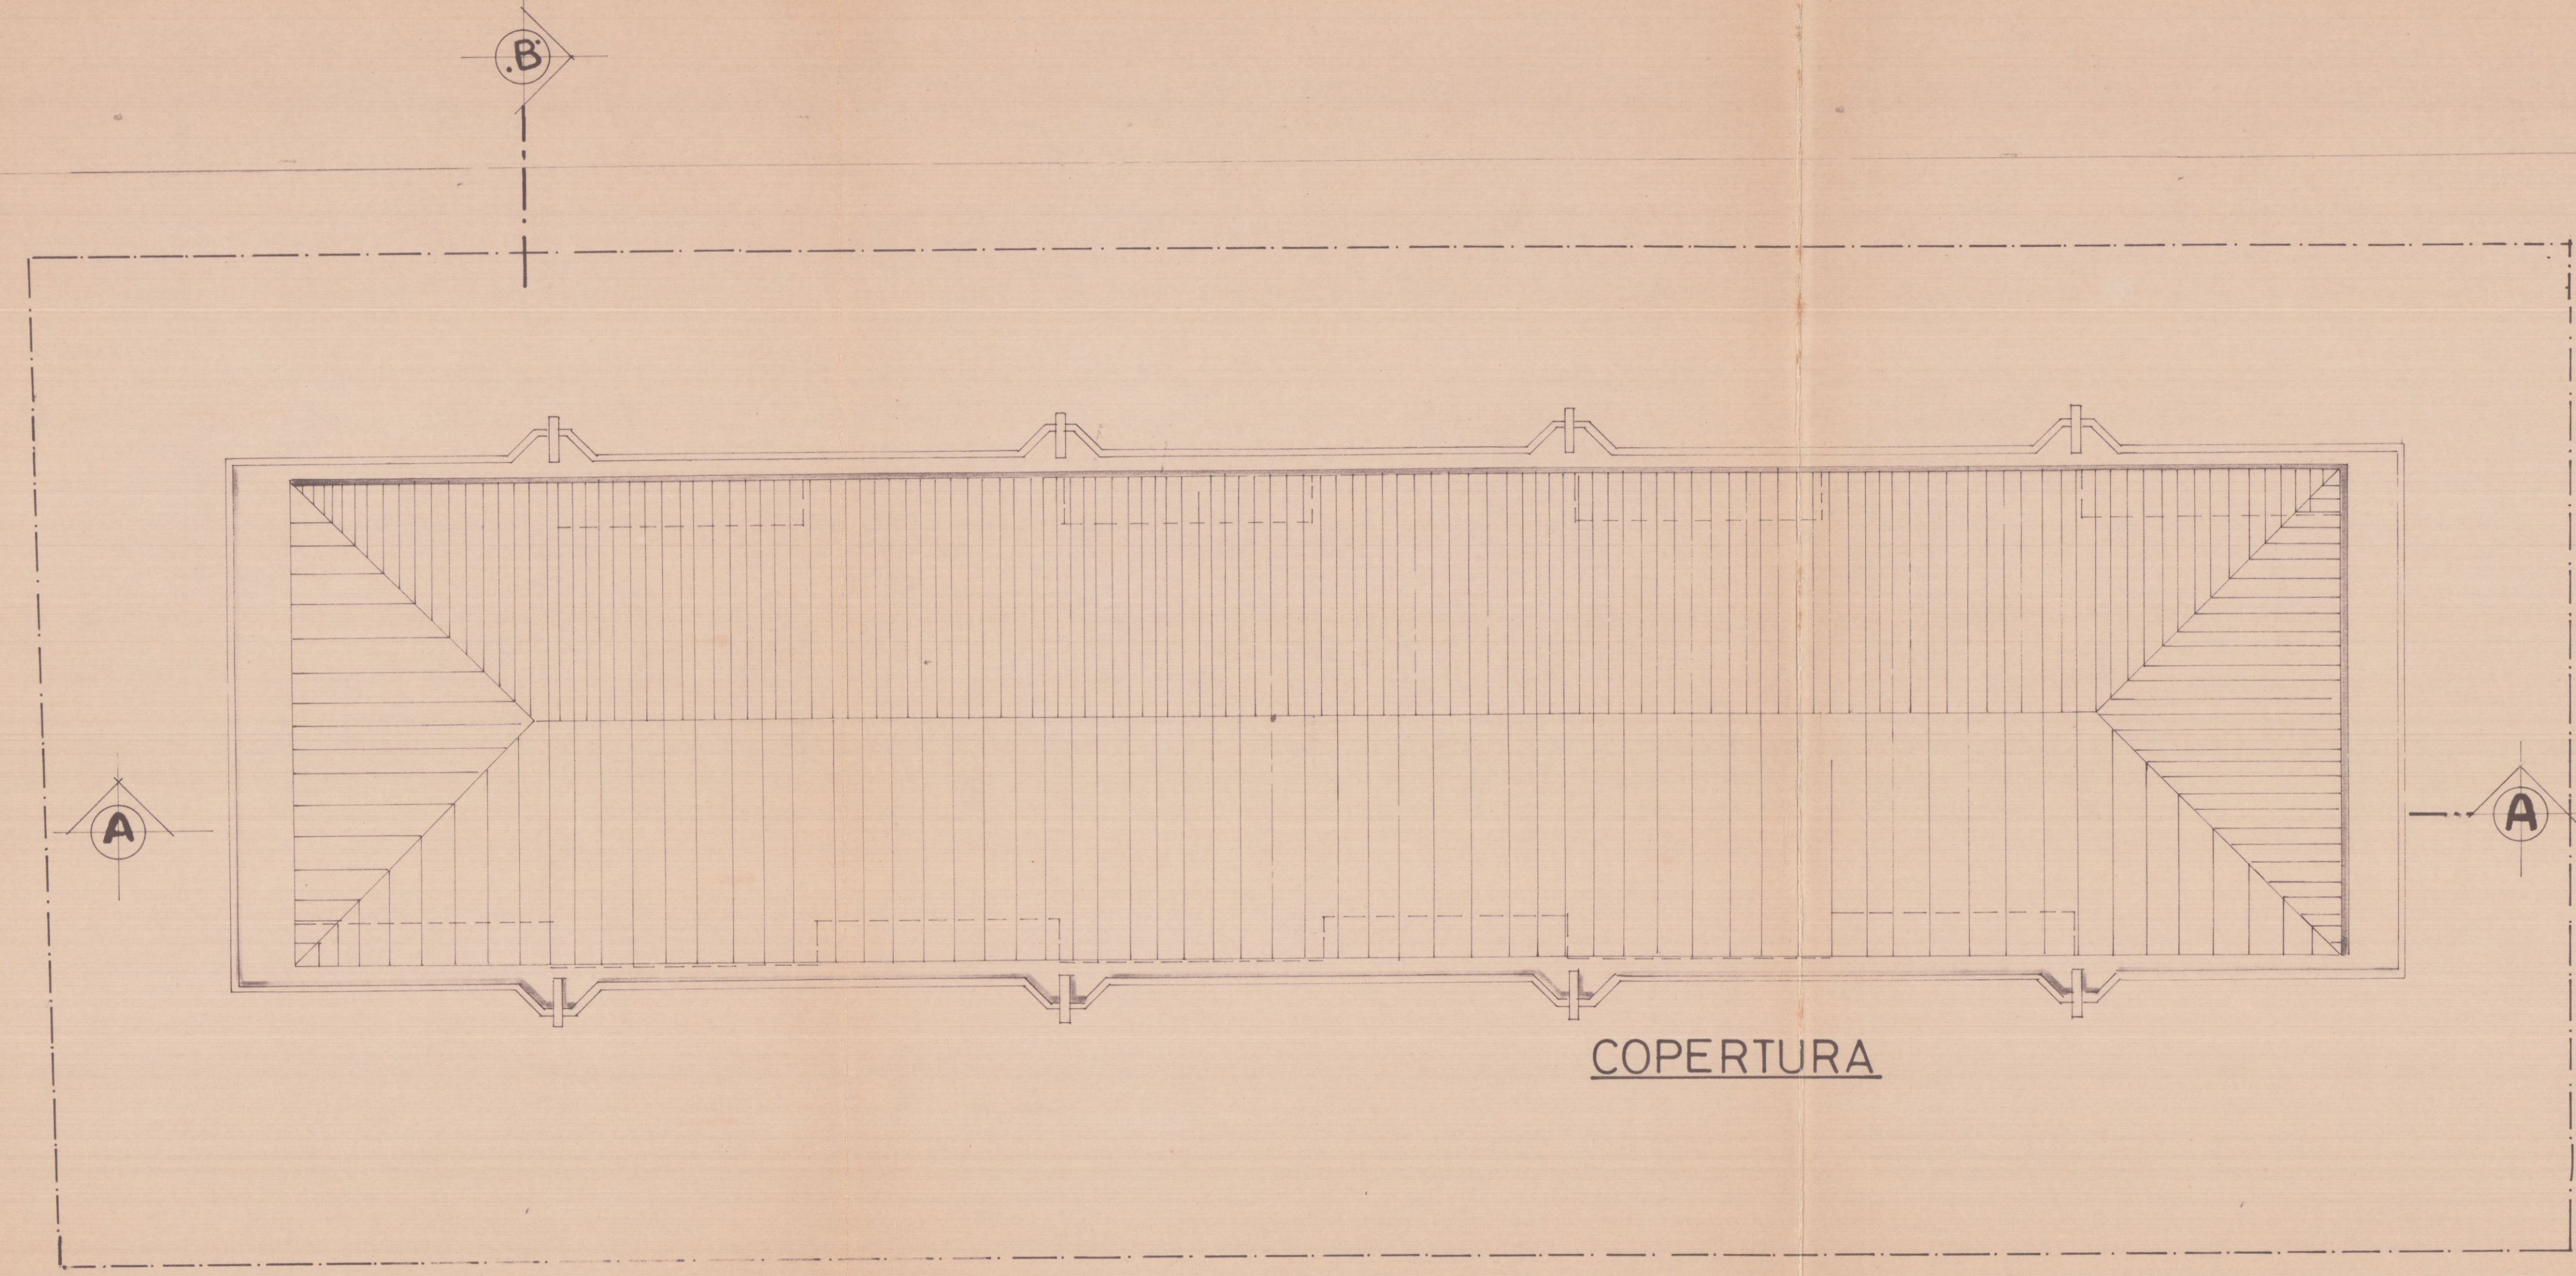

COPERTURA

via Campo D'Appio

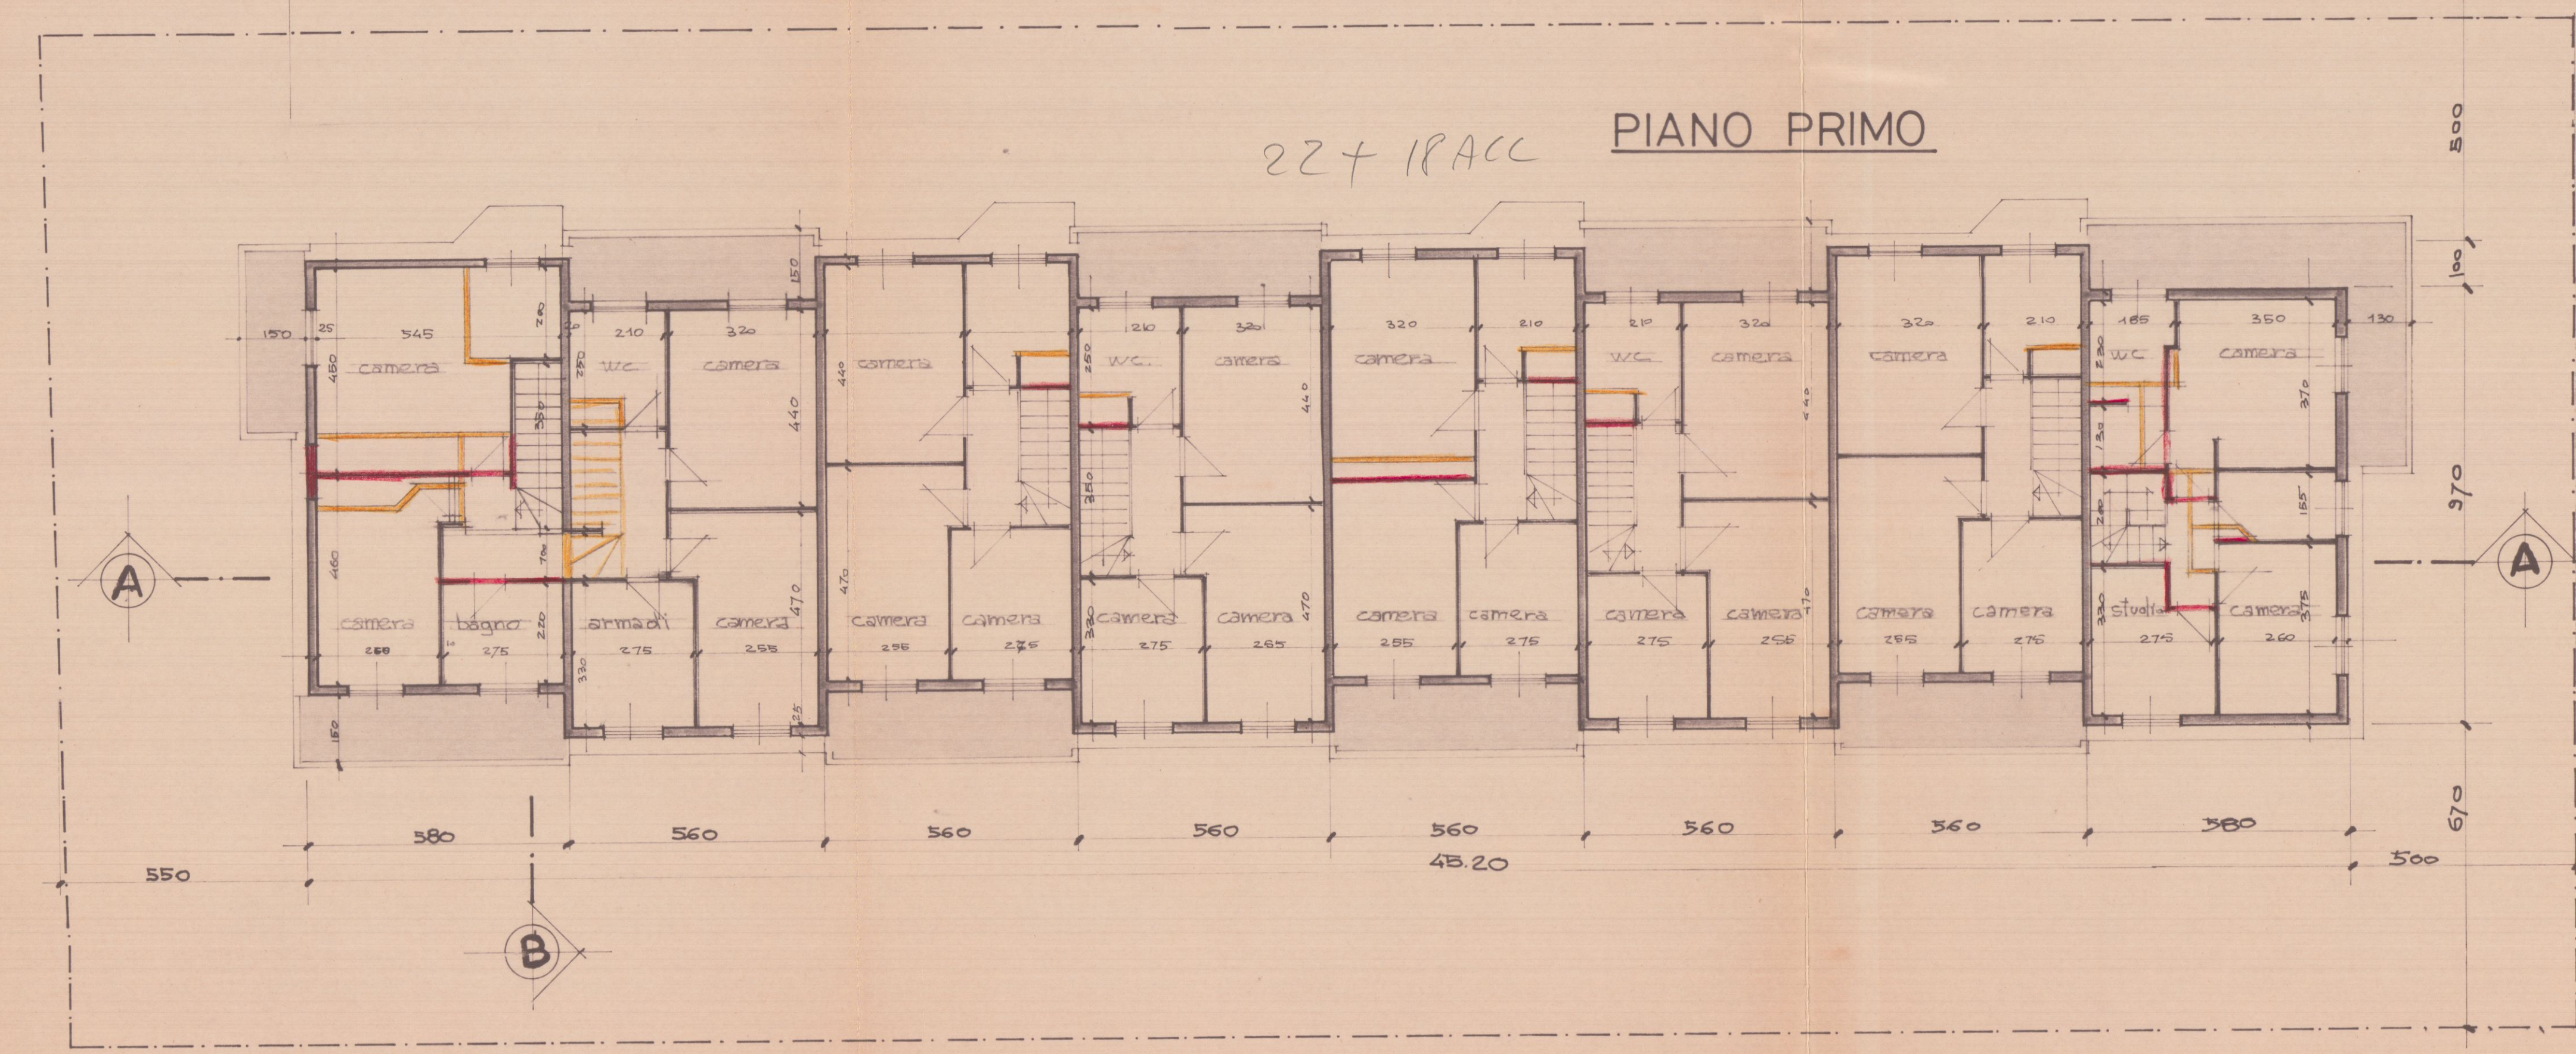

PIANO PRIMO

22 + 18 AC