


Aerofoto




Stralcio catastale Fig. 82 mapp 74

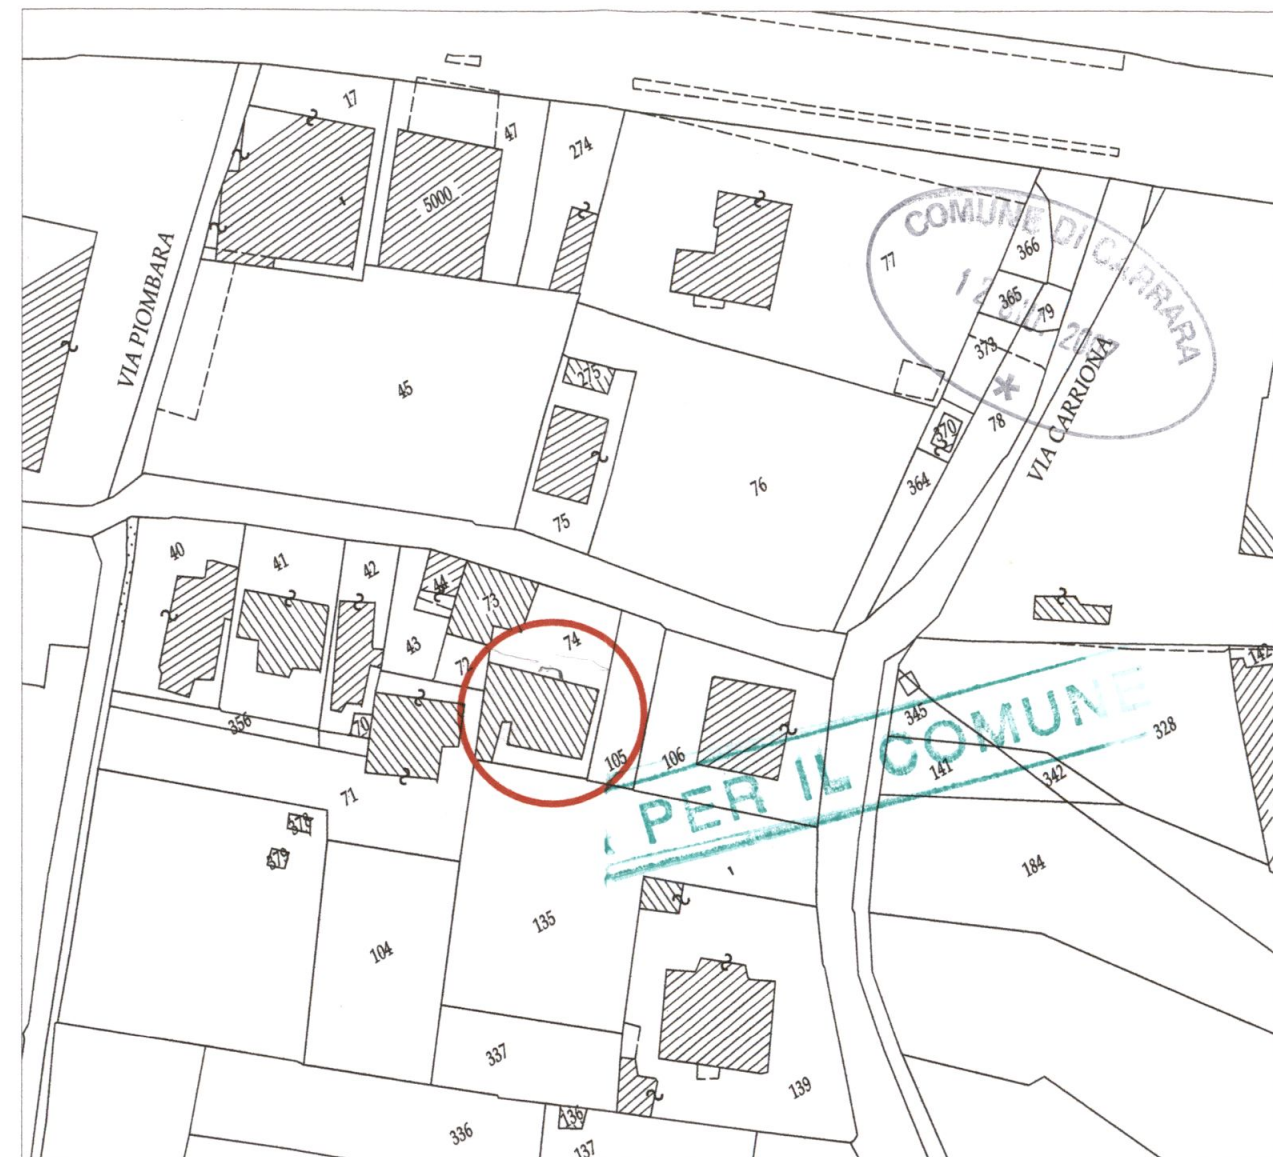




Estratto regolamento urbanistico

REGIONE TOSCANA
 Ufficio Regionale per la Tutela
 dell'Urbanistica e del Territorio
 di **MASSARA-CARRARA**
 Architetto
DEMI Stefano
 Elaborato allegato alla denuncia presentata ai
 sensi della DPR 6.06.2001 n.380 e L.R. 3.01.2005 n.1
 Pratica S. n. 386


 Settore Assetto del Territorio Urbanistica	<i>Lavori di manutenzione straordinaria e risanamento conservativo edificio abitativo sito in Via Piombara n. 4 ad Avenza di Carrara</i>	
	<i>Proprietà: Ing. Gatti Fabio</i>	
<i>Immobilabile NCEU Fig. 82 mapp. 74</i>		
<i>Stefano Demi Architetto - Via Roma 13 - Carrara</i>		
<i>Tav. 1</i>	<i>STATO DI FATTO: LOCALIZZAZIONE</i>	<i>scala VARIE</i>


lato via Piombara

altra proprietà

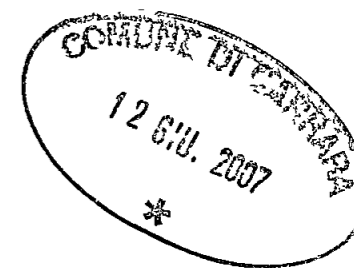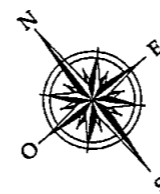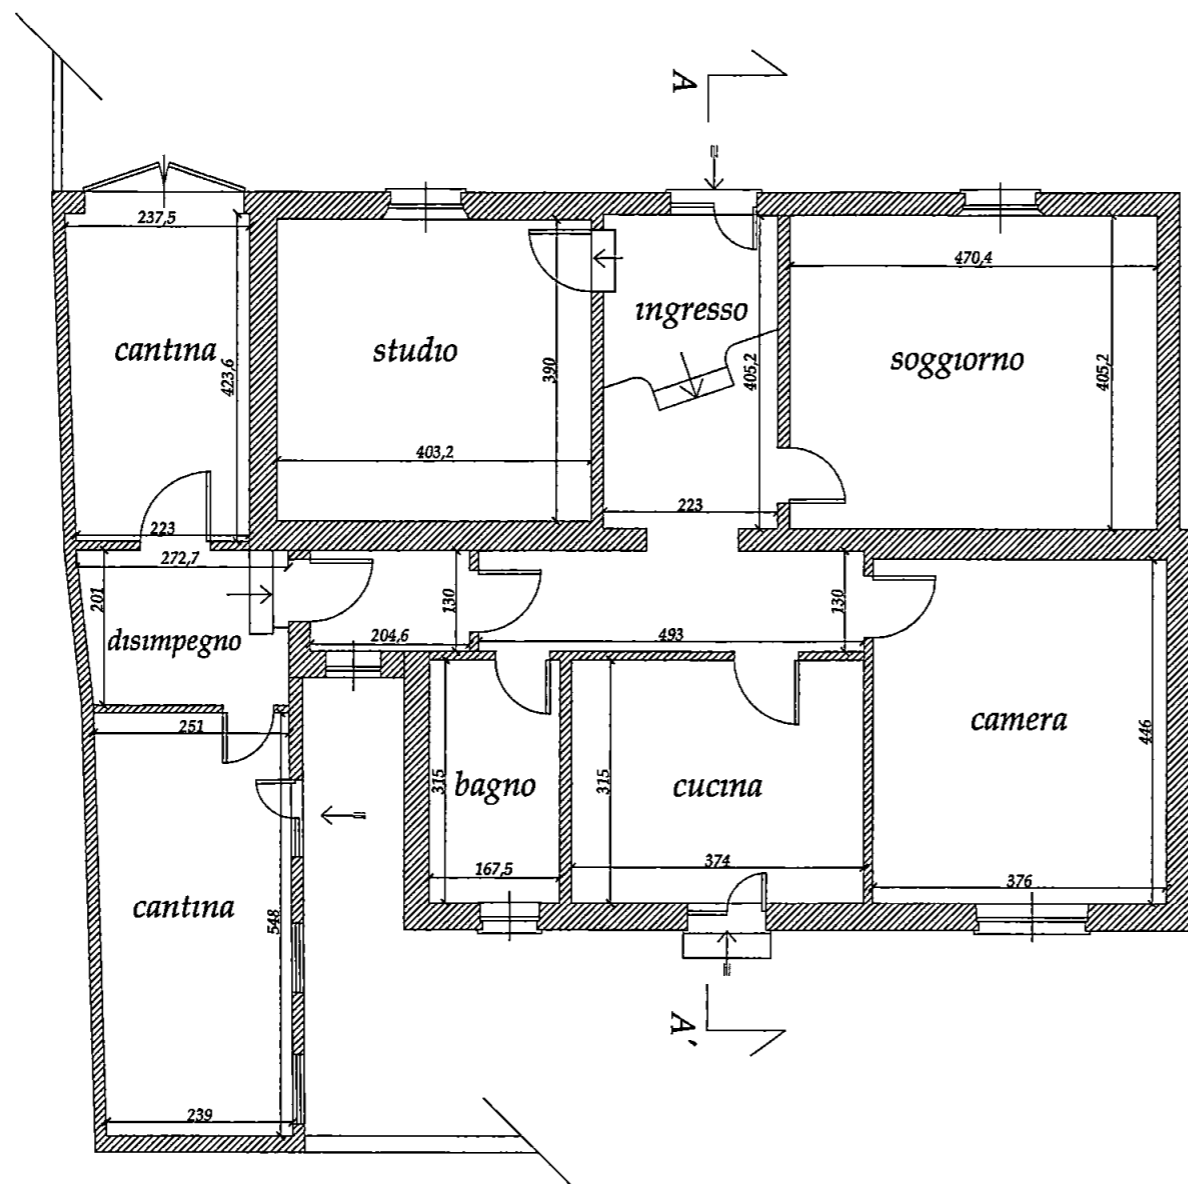


Architetto
DEMI
Stefano


 Settore Assetto del Territorio Urbanistica	<i>Lavori di manutenzione straordinaria e risanamento conservativo edificio abitativo sito in Via Piombara n. 4 ad Avenza di Carrara</i>	
	<i>Proprietà: Ing. Gatti Fabio</i>	
<i>Immobile NCEU Fg. 82 mapp. 74</i>		
<i>Stefano Demi Architetto - Via Roma 13 - Carrara</i>		
<i>Tav. 2</i>	STATO DI FATTO PIANTA	<i>scala 1:100</i>

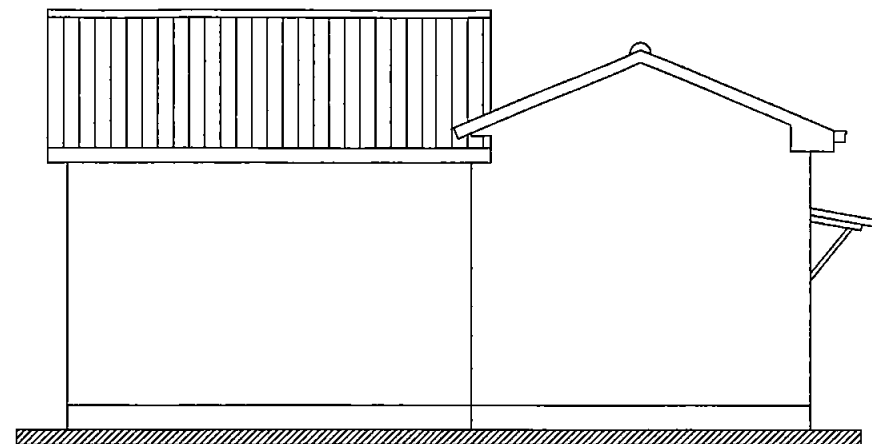


Prospetto Sud - Est (laterale)

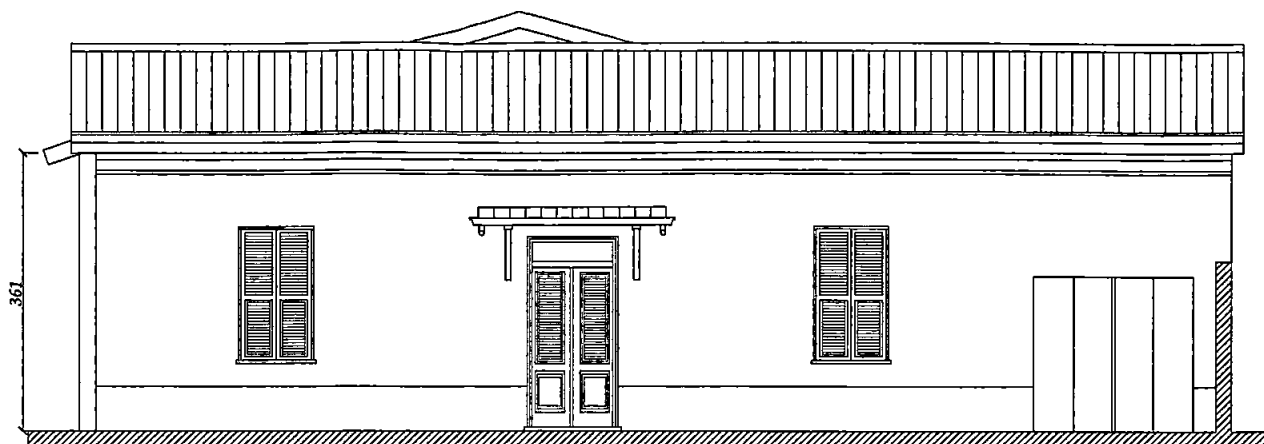

Prospetto Nord - Est (fronte)

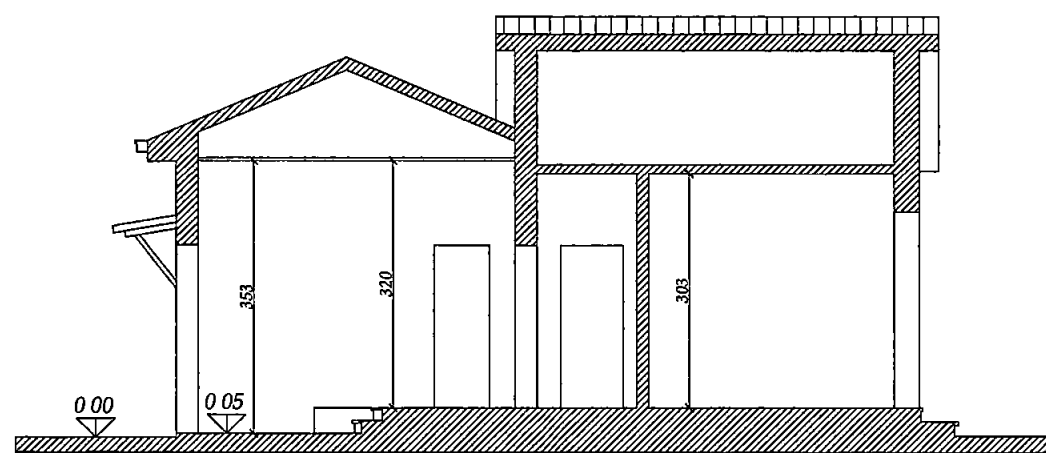

Sezione A - A'

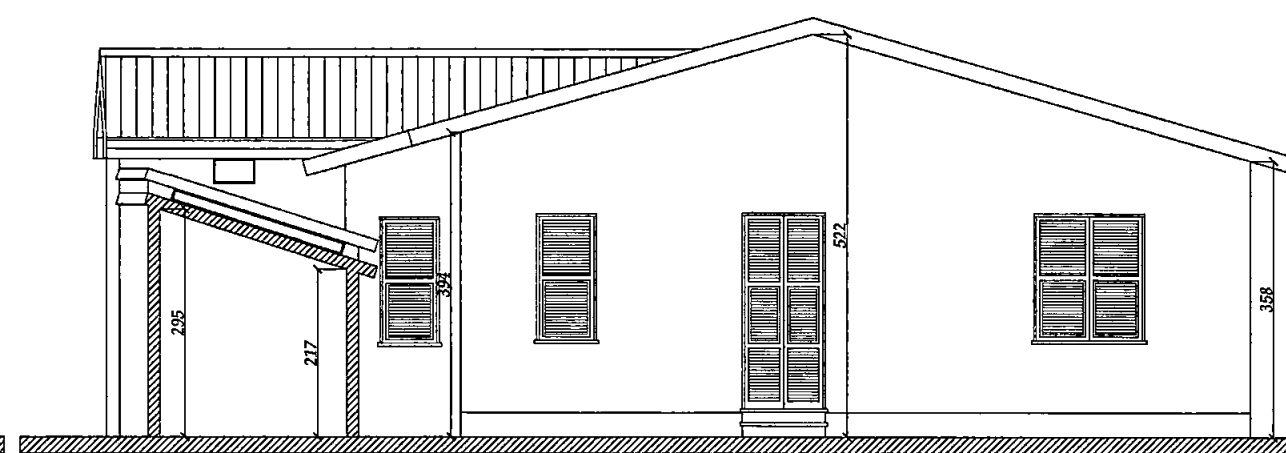

Prospetto Sud - Ovest (retro)



Architetto
DEMI
Stefano

COMUNE DI CARRARA



Settore
Assetto del Territorio
Urbanistica

*Lavori di manutenzione straordinaria e risanamento
conservativo
edificio abitativo sito in Via Piombara n. 4 ad Avenza di
Carrara*

Proprietà: Ing. Gatti Fabio

Immobile NCEU Fg. 82 mapp. 74

Stefano Demi Architetto - Via Roma 13 - Carrara

Tav. 3

STATO DI FATTO PROSPETTI E SEZIONE



scala 1 100

COMUNE
12 GIU. 23

lato via Piombara

CARRARA
07

altra proprietà

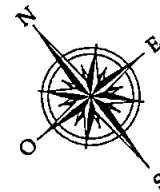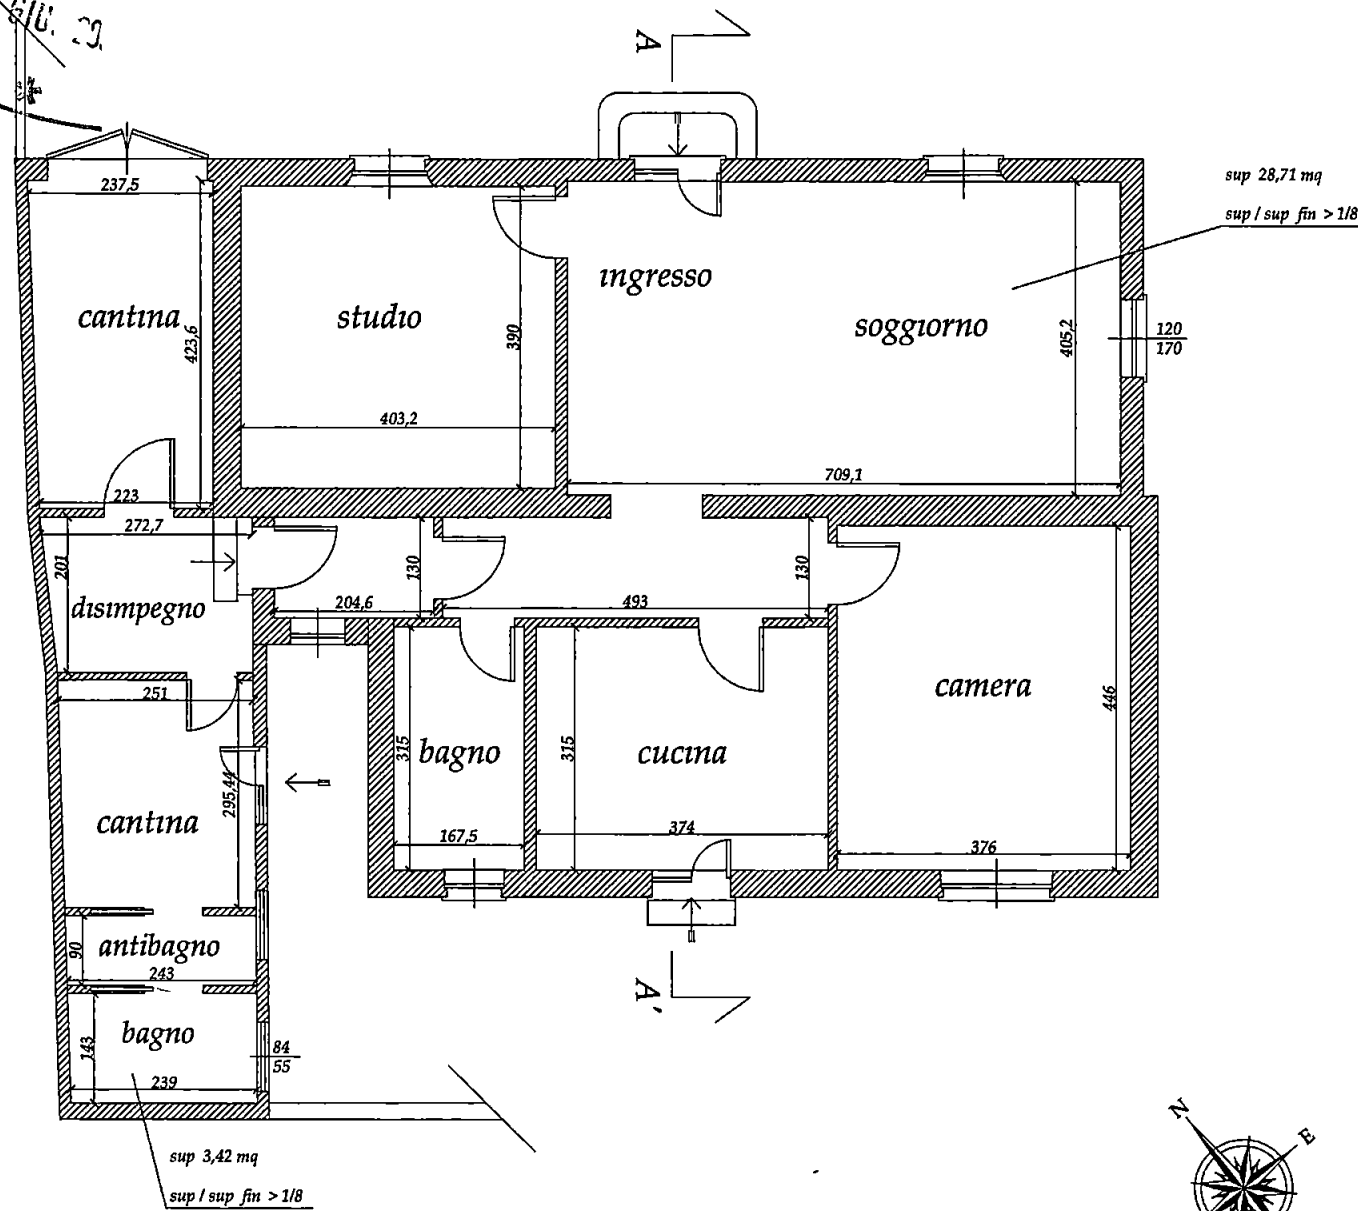

Architetto
DEMI
Stefano

COMUNE DI CARRARA



Settore
Assetto del Territorio
Urbanistica

Lavori di manutenzione straordinaria e risanamento
conservativo
edificio abitativo sito in Via Piombara n. 4 ad Avenza di
Carrara

Proprietà: Ing. Gatti Fabio


Immobile NCEU Fg. 82 mapp 74

Stefano Demi Architetto - Via Roma 13 - Carrara


Tav. 4

STATO DI PROGETTO. PIANTA


scala 1:100

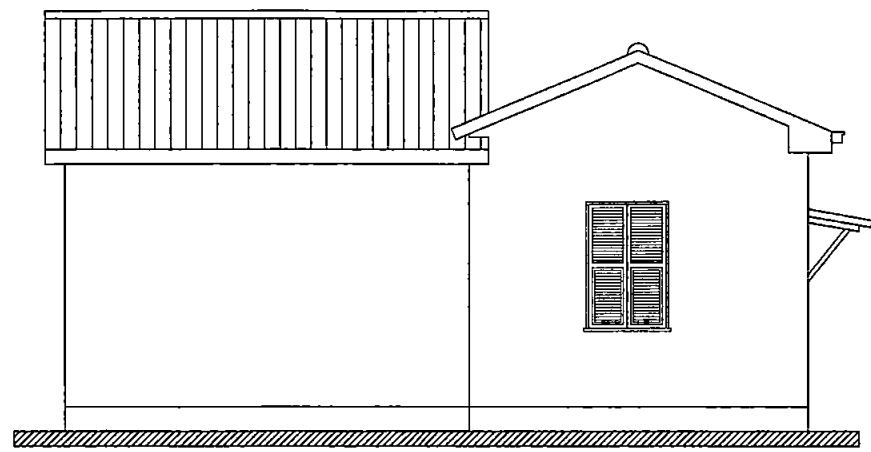


Prospetto Sud - Est (laterale)

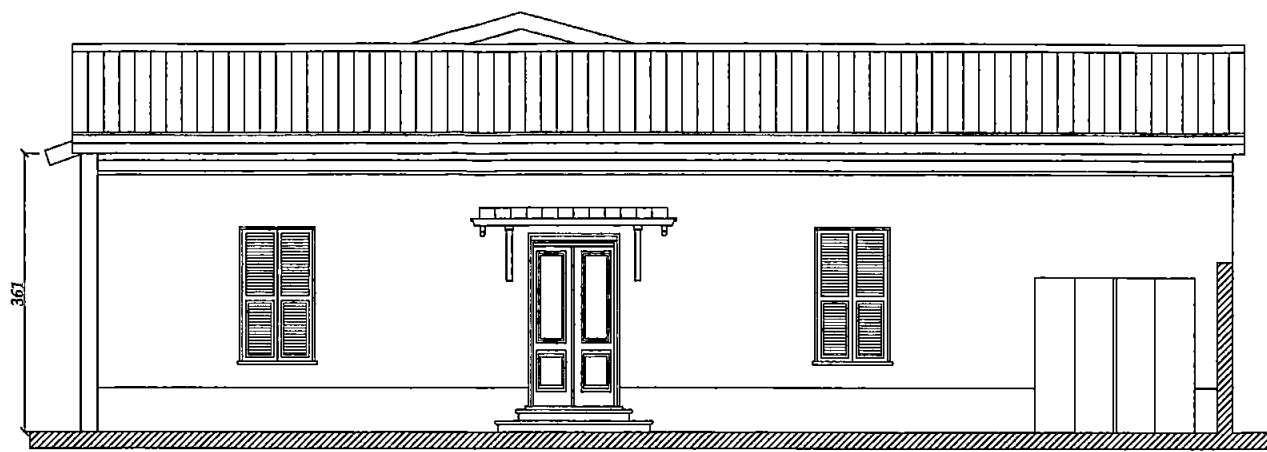

Prospetto Nord - Est (fronte)

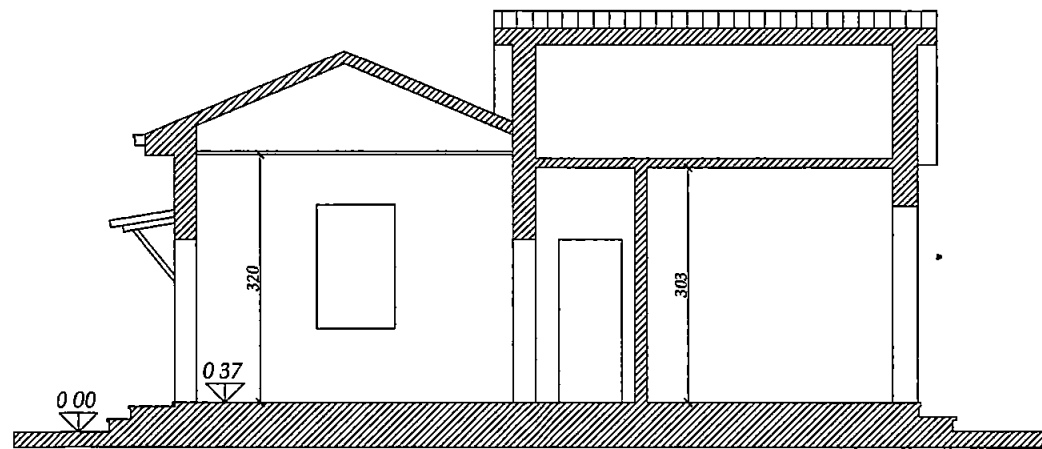

Sezione A - A'

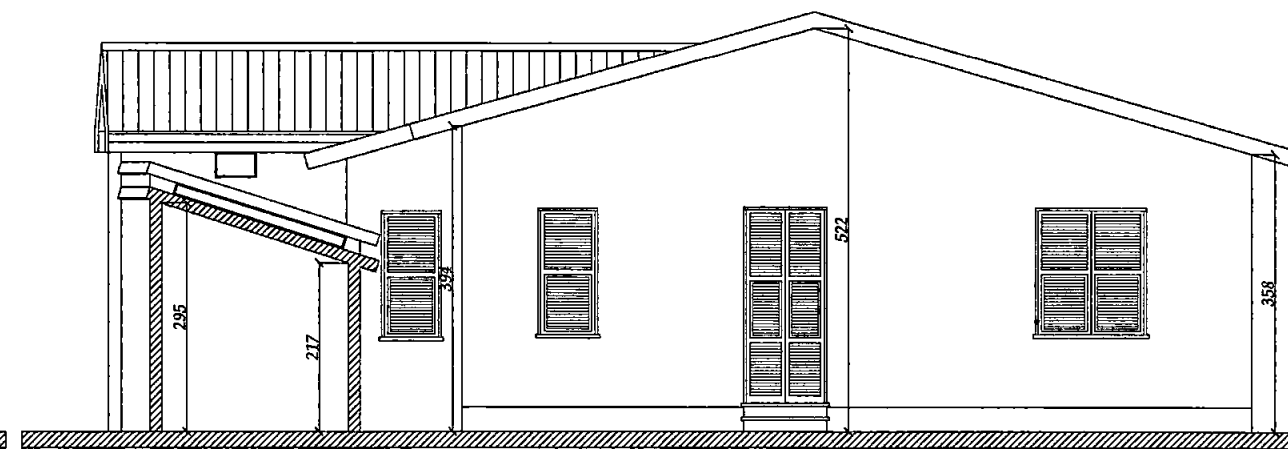

Prospetto Sud - Ovest (retro)



Architetto
DEMI
Stefano

COMUNE DI CARRARA



Settore
Assetto del Territorio
Urbanistica

*Lavori di manutenzione straordinaria e risanamento
conservativo
edificio abitativo sito in Via Piombara n. 4 ad Avenza di
Carrara*

Proprietà: Ing. Gatti Fabio


Immobile NCEU Fg. 82 mapp. 74

Stefano Demi Architetto - Via Roma 13 - Carrara

Tav. 5

**STATO DI PROGETTO PROSPETTIVE
SEZIONE**


scala 1:100

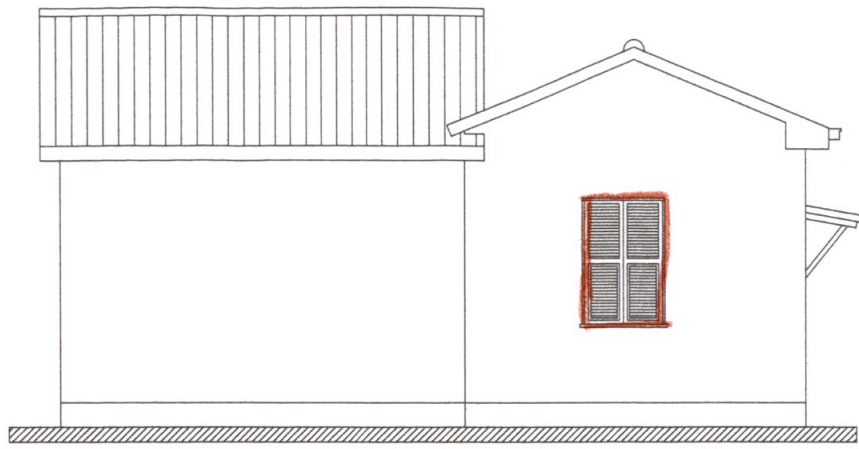


Prospecto Sud - Est (laterale)



Prospecto Nord - Est (fronte)

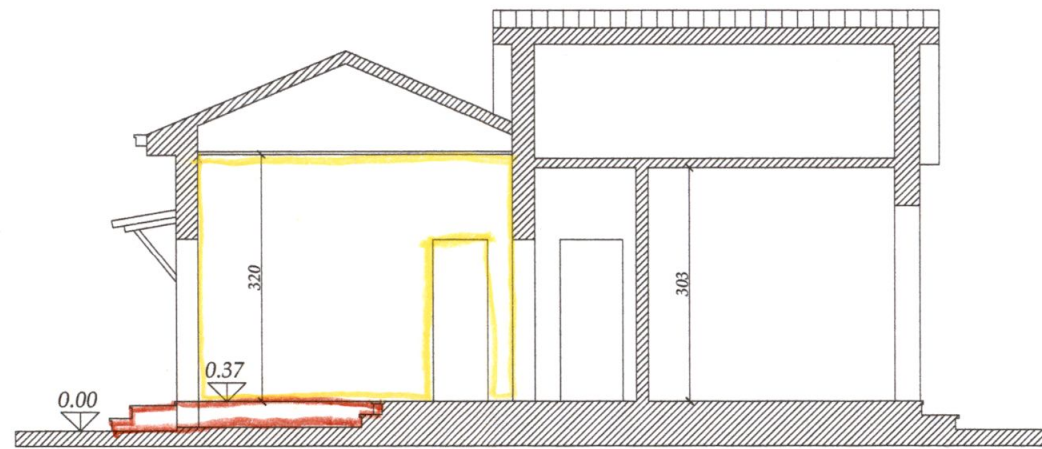

Sezione A - A'

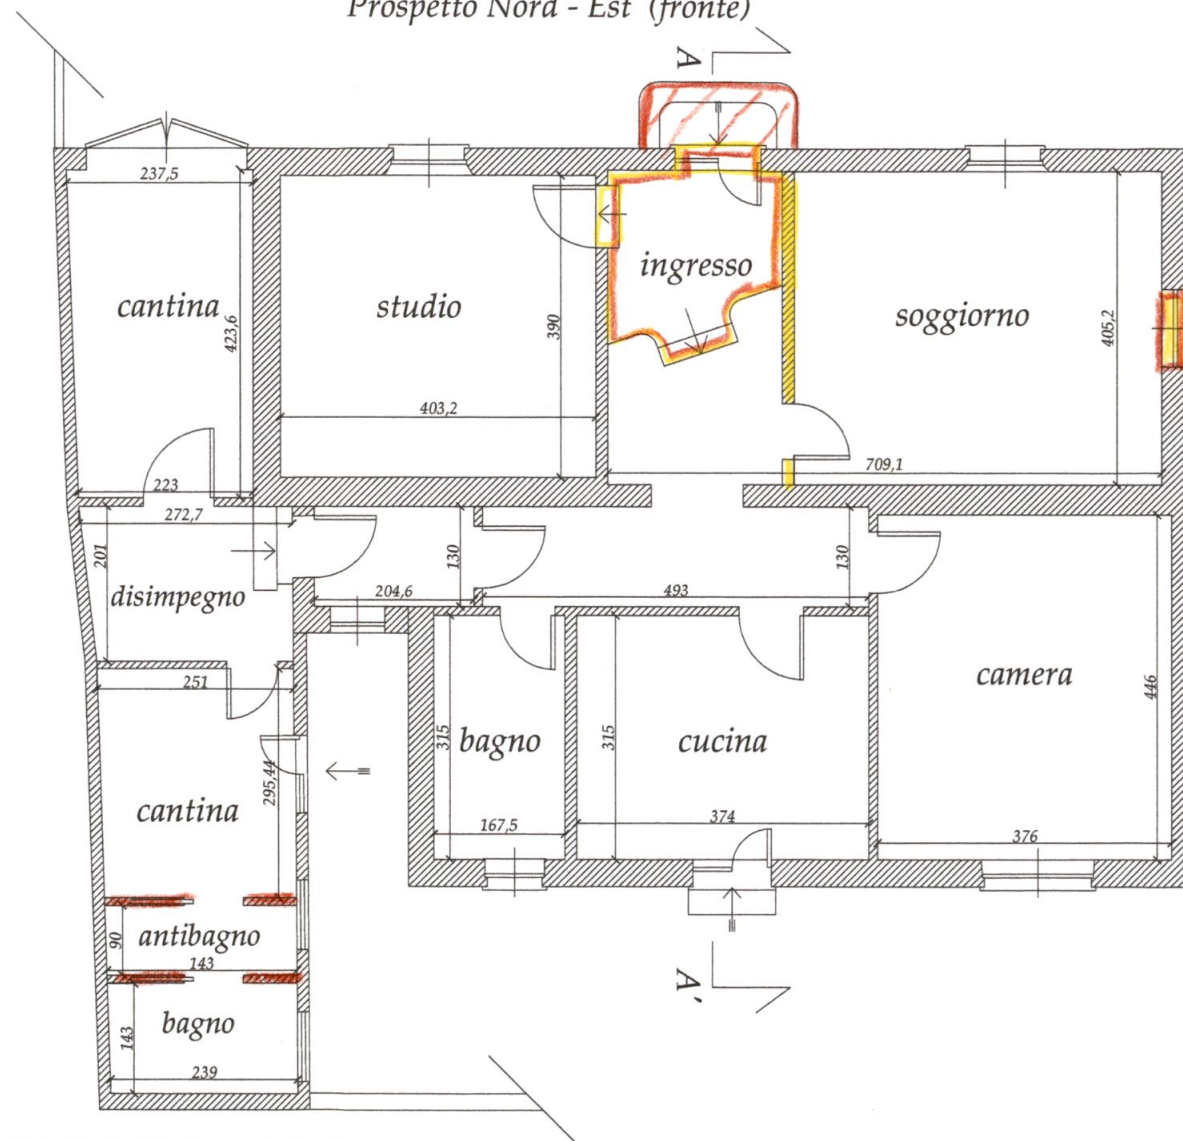

Architetto
DEMI
Stefano

COMUNE DI CARRARA



Settore
Assetto del Territorio
Urbanistica

Lavori di manutenzione straordinaria e risanamento
conservativo
edificio abitativo sito in Via Piombara n. 4 ad Avenza di
Carrara

Proprietà: Ing. Gatti Fabio

Immobile NCEU Fg. 82 mapp. 74

Stefano Demi Architetto - Via Roma 13 - Carrara

Tav. 6

STATO SOVRAPPOSTO: PIANTA,
PROSPETTI, SEZIONE

scala 1:100