
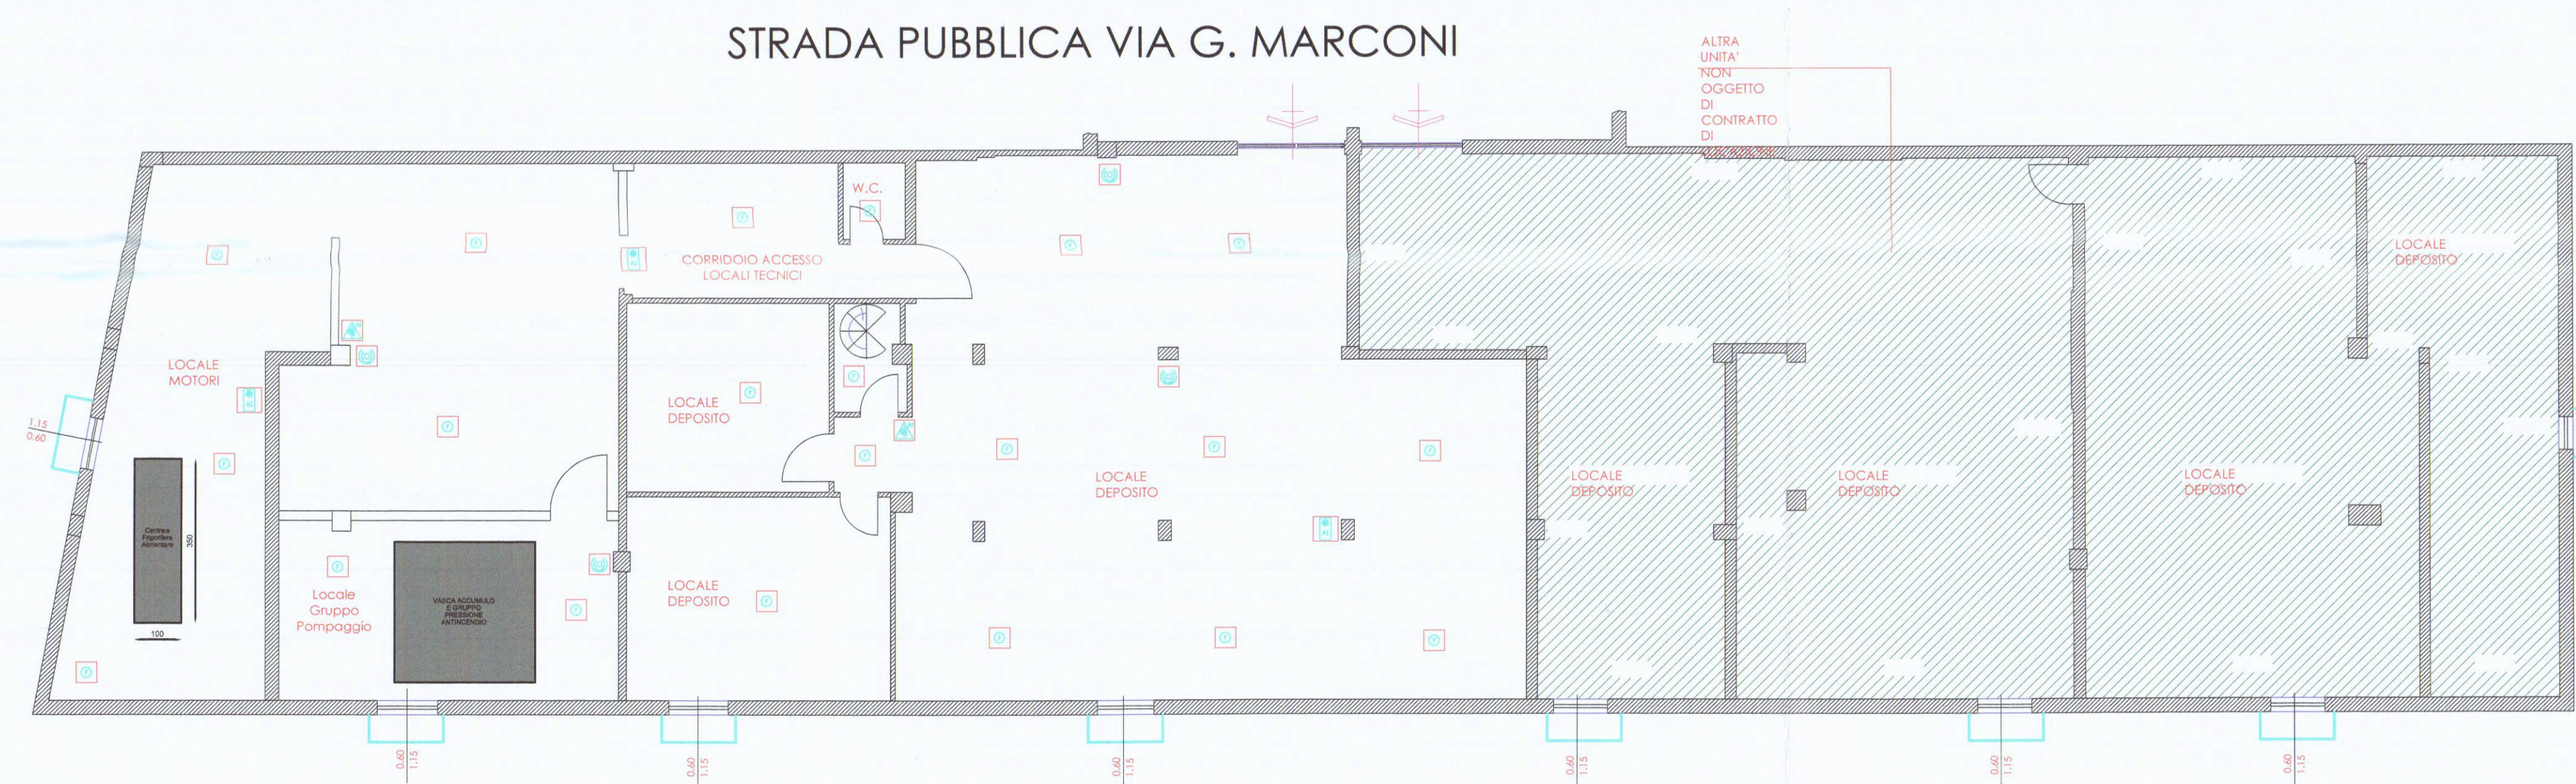


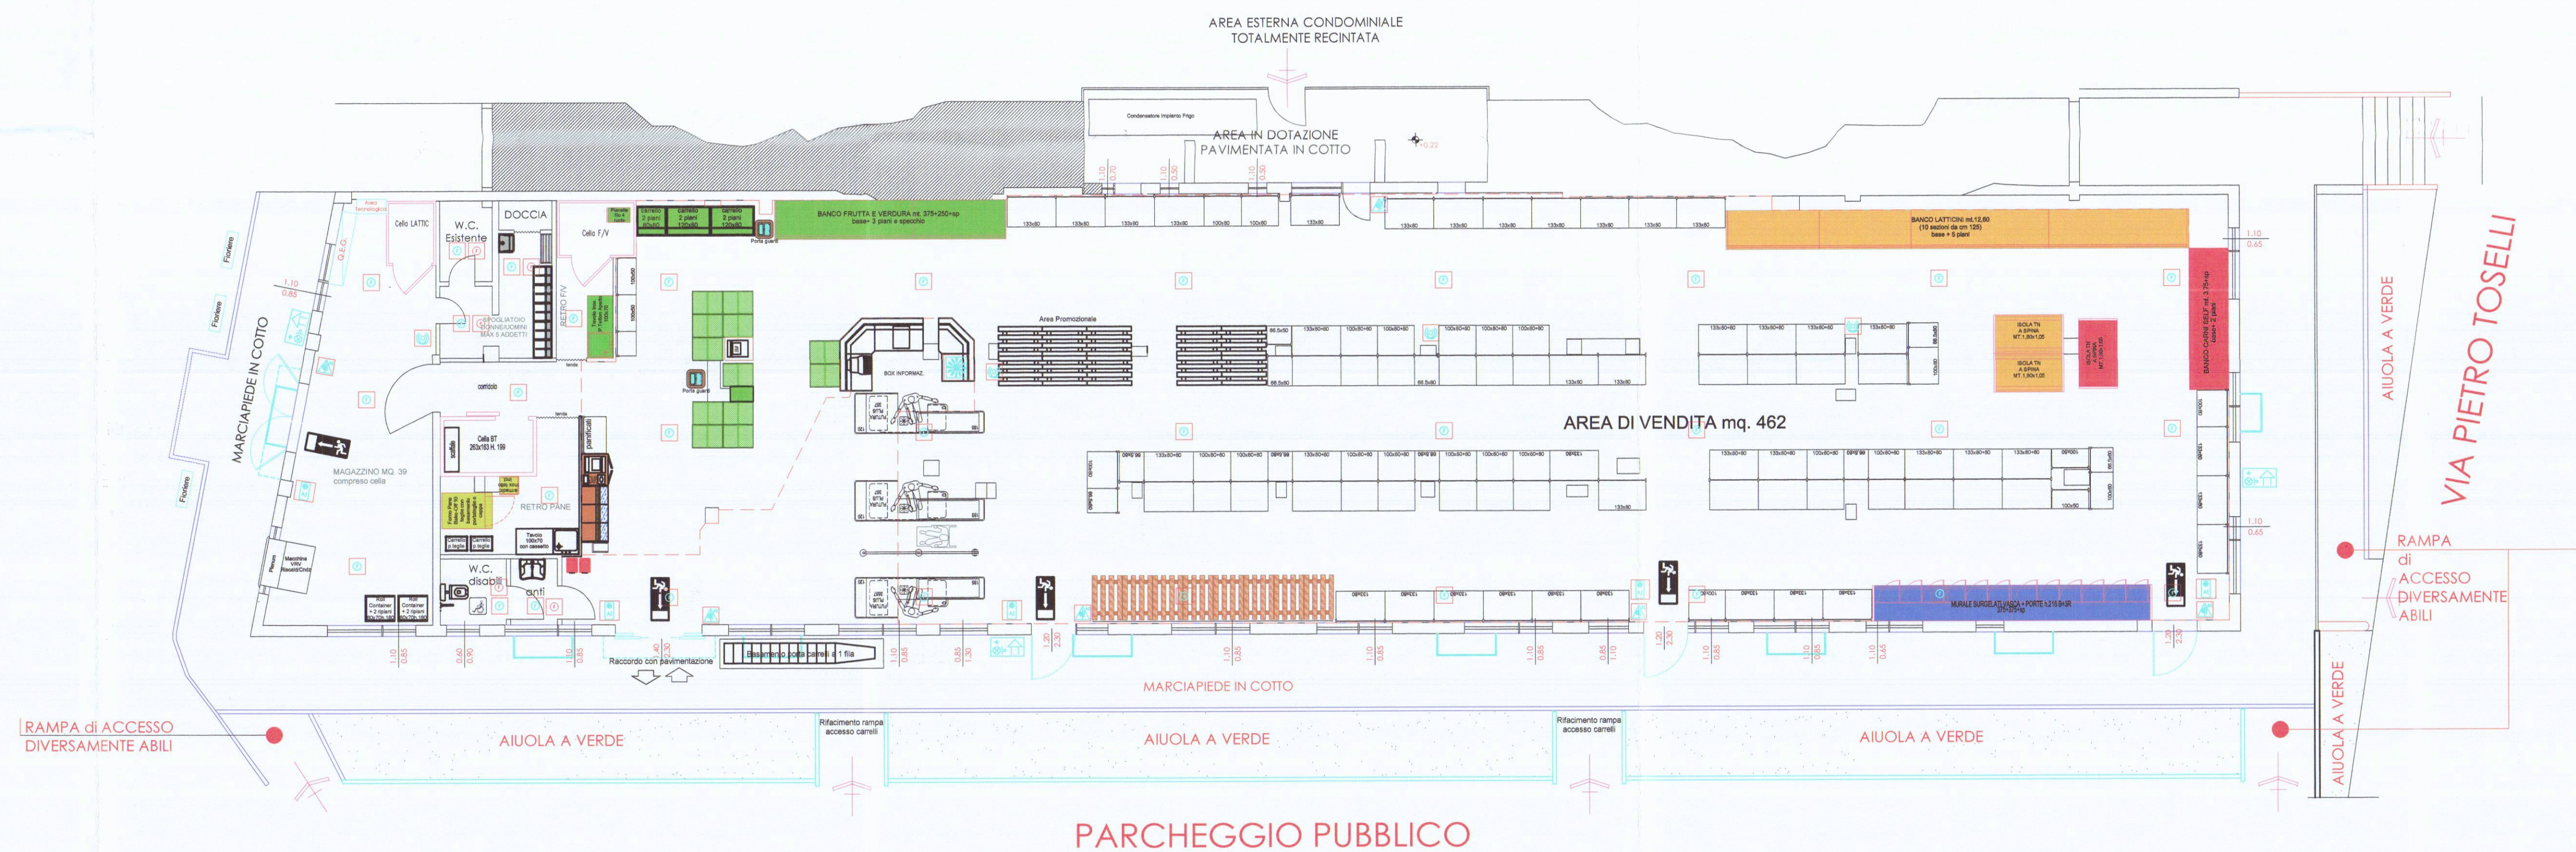

Legenda simboli elettrici

-  Elettromagnete per porte
-  Apparecchio rivelatore di fumo sotto controsoffitto
-  Apparecchio rivelatore di fumo sopra controsoffitto
-  Sirena con lampeggiante flash autoalimentata da esterno
-  Campana per allarme antincendio
-  Centrale incendio Analogica
-  Pulsante di emergenza sottovetro per allarme antincendio
-  Segnalatore ottico per allarme antincendio

CLAUDIO GIOVANNINI

Studio e progettazione impianti elettrici
Via Blasetti N.27 42013
Casalgrande - Reggio Emilia
Tel: 3333117230
e-mail: giovannini.claudio@yahoo.it

Committente:
REALCO S.C.
Via Pertini 15 42124 Reggio Emilia

Oggetto:
Discount "ECU"
Via G. Marconi 9 54033 Carrara (MS)

Documento:
Planimetria impianto rivelazione manuale ed automatica fumi

Progetto	Data	Scala
P05_17	23/02/17	1:100
Tavola	File	Disegnatore
03	ecucarrara.fumi.dwg	Giovannini C.

Rev.	Data	Descrizione



A norma di legge il presente elaborato non potrà essere riprodotto, né consegnato a terzi, né utilizzato per scopi diversi da quello di destinazione senza l'autorizzazione scritta di questo studio tecnico che ne detiene la proprietà.