



COMUNE DI CARRARA
 PRATICA CONDOMIO N° 2465
 AMPLIAMENTO GARAGE, RIPOSTIGLIO E
 CANTINA DI CIVILE ABITAZIONE SITA
 IN VIALE XX SETTEMBRE N° 168 -
 PROPRIETÀ: PEGHINI GIUSEPPE -
 PIANTA - PROSPETTI - SEZIONE -

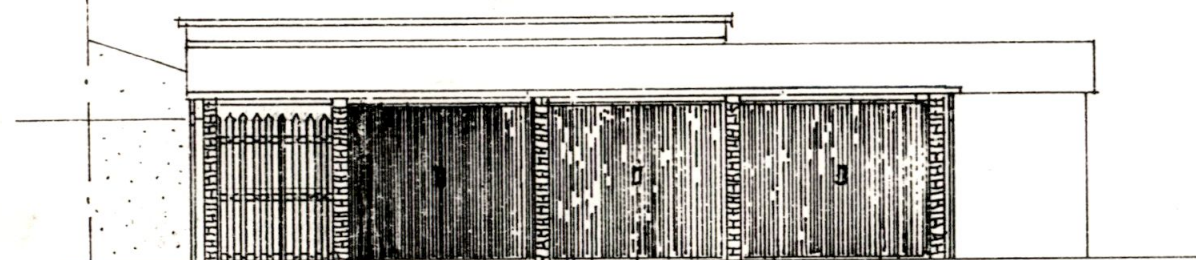

PROSPETTO LATO CARRARA


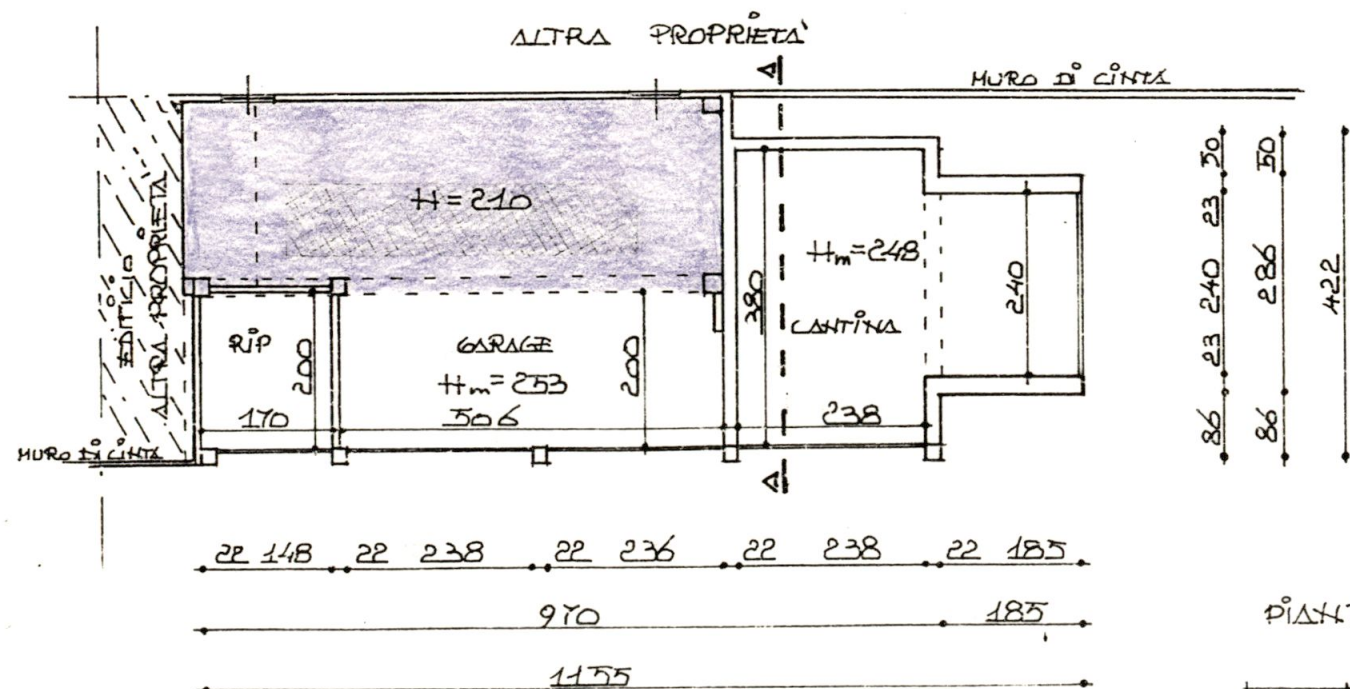


STUDIO TECNICO


Dott. Ing.

ANGIOLO ALBANI

Via C.G. Simonini 14 - Tel. (0585) 51182
 54031 AVENZA CARRARA (MS)

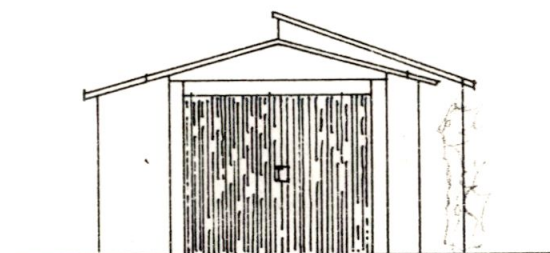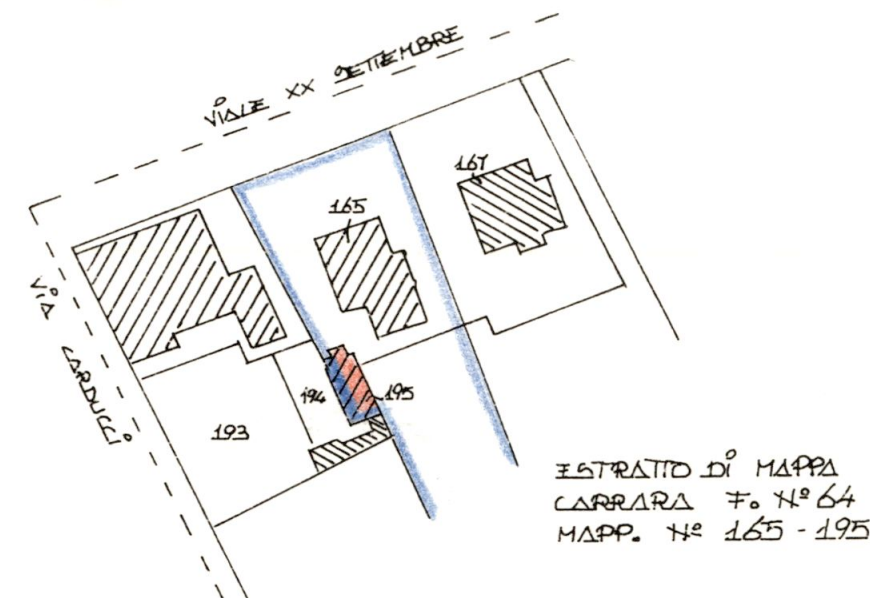

PROSPETTO LATO
 SARZANA

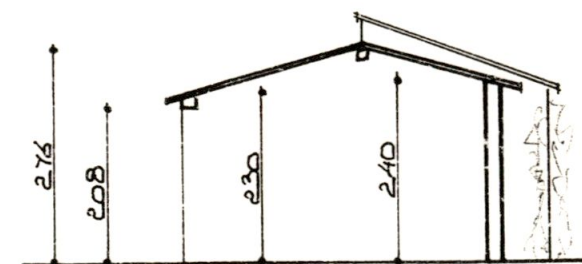



SEZIONE A-A

SISTEMA VOL. E SUPER.	
SUPERFICIE ESISTENTE	1832 ^{mq}
SUPERFICIE CONDOTTO	2780 ^{mq}
VOLUME ESISTENTE	38.48 ^{mc}
VOLUME CONDOTTO	69.63 ^{mc}




Scala 1:100

COMUNE DI CARRARA
 PRATICA CONDOHO N° 2465
 AMPLIAMENTO GARAGE, RIPOSTIGLIO E
 CANTINA DI CIVILE ABITAZIONE SITA
 IN VIALE XX SETTEMBRE N° 168 -
 PROPRIETÀ: PEGHINI GIUSEPPE -
 PIANTA - PROSPETTI - SEZIONE -

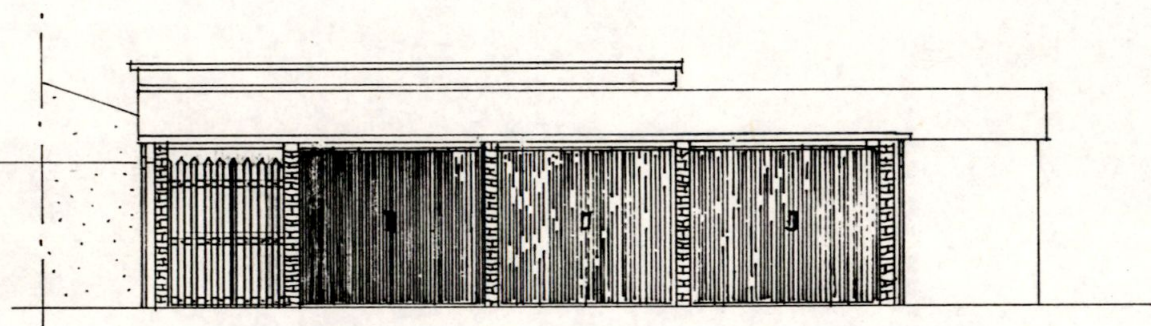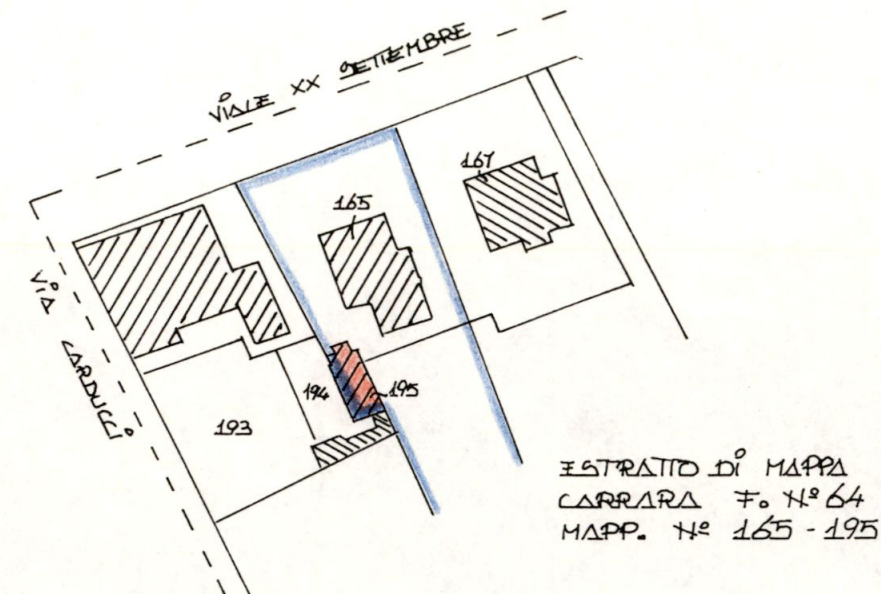

PROSPETTO LATO CARRARA

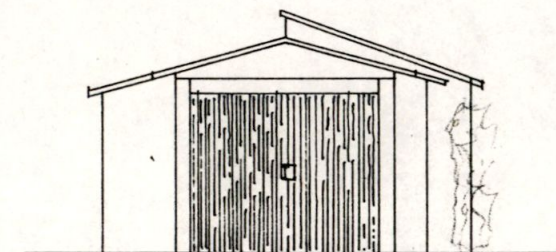

PROSPETTO LATO
 SARZANA


STUDIO TECNICO

ANGIOLO ALBANI

Dott. Ing.


Via C.G. Storza, 14 - Tel. (0585) 51182
 54031 AVENZA CARRARA (MS)

SCHEMA VOL. E SUPER.	
SUPERFICIE ESISTENTE	1832 ^{mq}
SUPERFICIE CONDOHO	2780 ^{mq}
VOLUME ESISTENTE	38.48 ^{mc}
VOLUME CONDOHO	69.63 ^{mc}

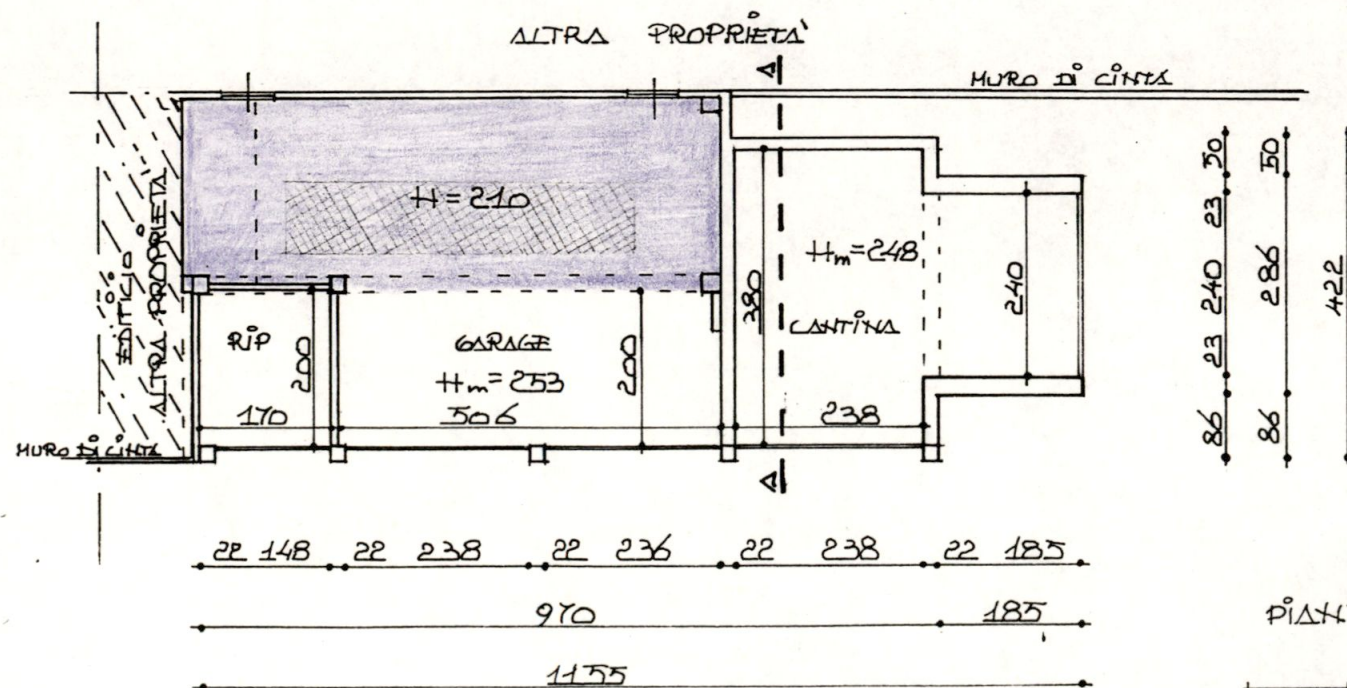

PIANTA

ESISTENTE

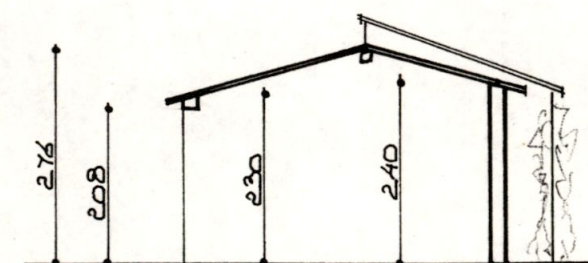



SEZIONE A-A




Angiole Albani

Scala 1:100

COMUNE DI CARRARA
 PRATICA CONDOHO N° 2465
 AMPLIAMENTO GARAGE, RIPOSTIGLIO E
 CANTINA DI CIVILE ABITAZIONE SITA
 IN VIALE XX SETTEMBRE N° 168 -
 PROPRIETÀ: PEGHINI GIUSEPPE -
 PIANTA - PROSPETTI - SEZIONE -

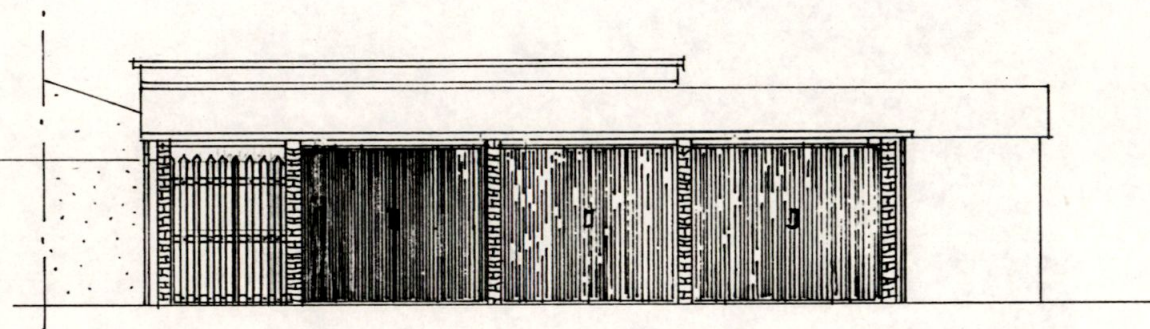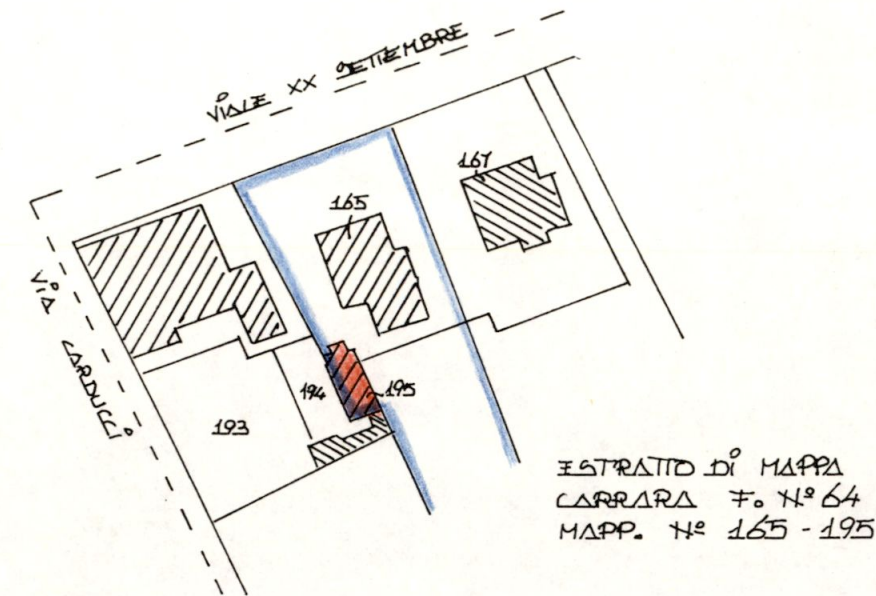

PROSPETTO LATO CARRARA

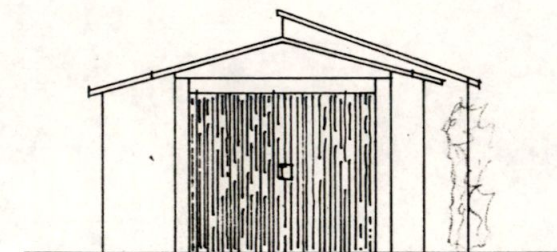


PROSPETTO LATO
 SARZANA

STUDIO TECNICO


ANGIOLO ALBANI

Dott. Ing.

Via C.G. Storza, 14 - Tel. (0585) 51182
 54031 AVENZA CARRARA (MS)

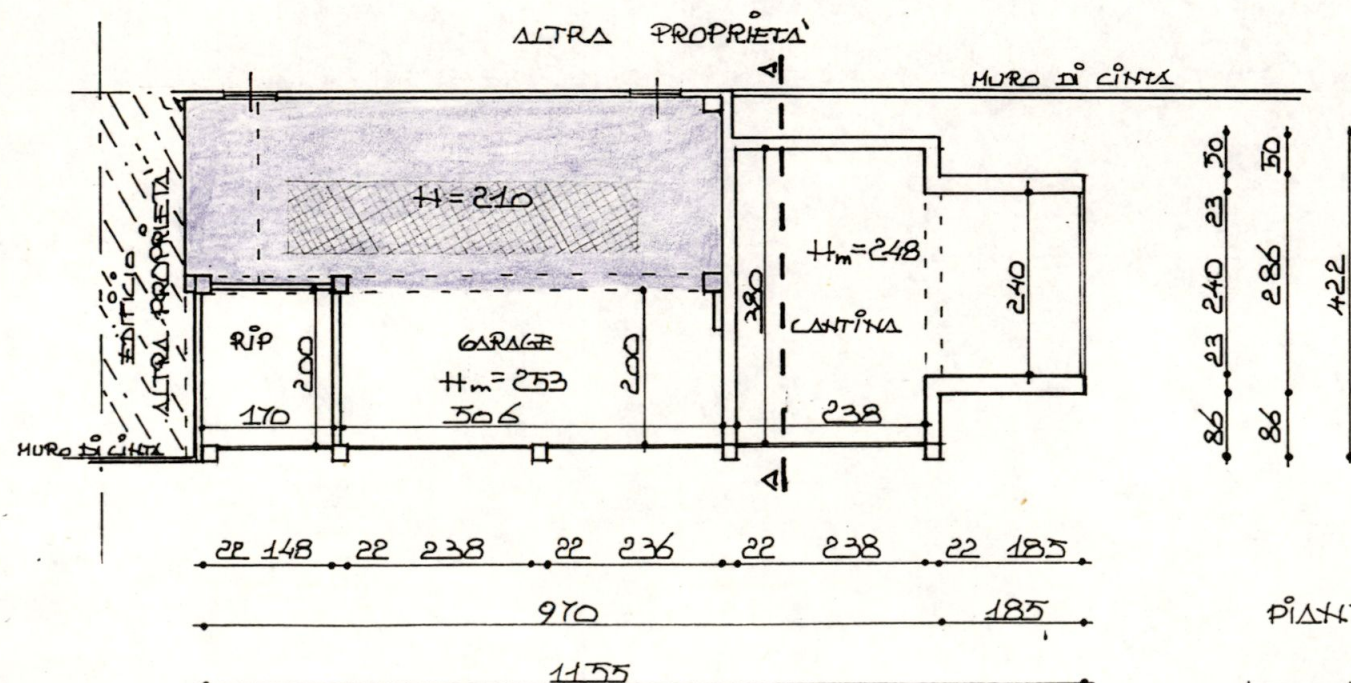

PIANTA

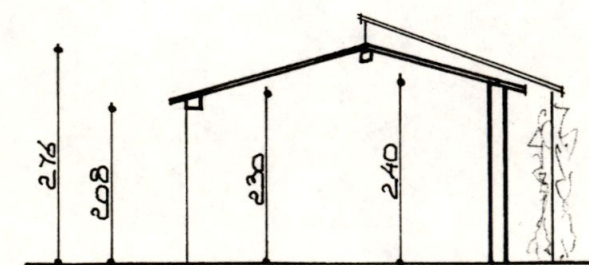



SEZIONE A-A

SISTEMA VOL. E SUPER.	
SUPERFICIE ESISTENTE	1832 ^{mq}
SUPERFICIE CONDOHO	2780 ^{mq}
VOLUME ESISTENTE	38.48 ^{mc}
VOLUME CONDOHO	69.63 ^{mc}


INGEGNERI dalla PROV.
 Dott. Ing.
 ANGIOLO
 ALBANI
 n. 345
Angiolo Albani

Scala 1:100

COMUNE DI CARRARA
 PRATICA CONDOMIO N° 2465
 AMPLIAMENTO GARAGE, RIPOSTIGLIO E
 CANTINA DI CIVILE ABITAZIONE SITA
 IN VIALE XX SETTEMBRE N° 168 -
 PROPRIETÀ: PEGHINI GIUSEPPE -
 PIANTA - PROSPETTI - SEZIONE -

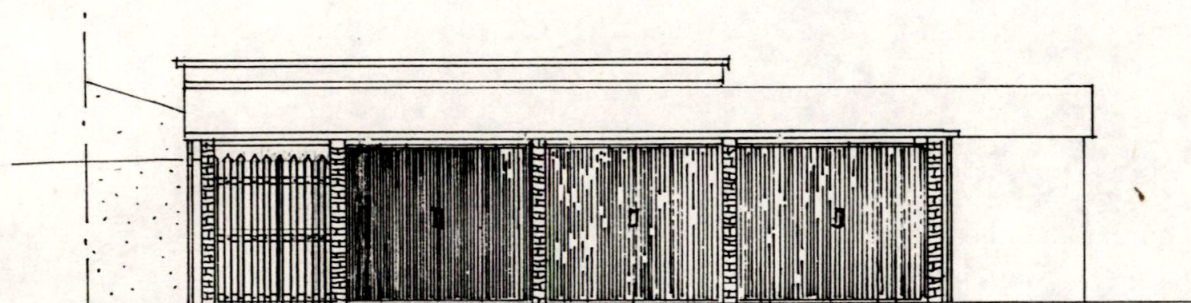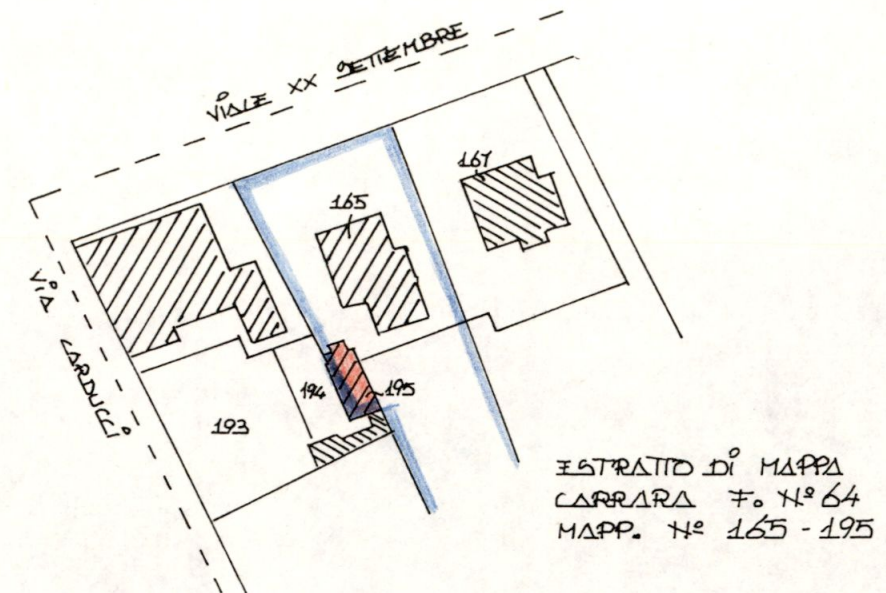

PROSPETTO LATO CARRARA

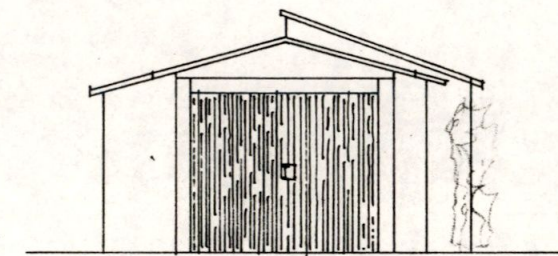

PROSPETTO LATO SARZANA


STUDIO TECNICO

ANGIOLO ALBANI



Dott. Ing.

Via C.G. Storza, 14 - Tel. (0585) 51182
 54031 AVENZA CARRARA (MS)

SISTEMA VOL. E SUPER.	
SUPERFICIE ESISTENTE	1832 ^{mq}
SUPERFICIE CONDOMIO	2780 ^{mq}
VOLUME ESISTENTE	38.48 ^{mc}
VOLUME CONDOMIO	69.63 ^{mc}

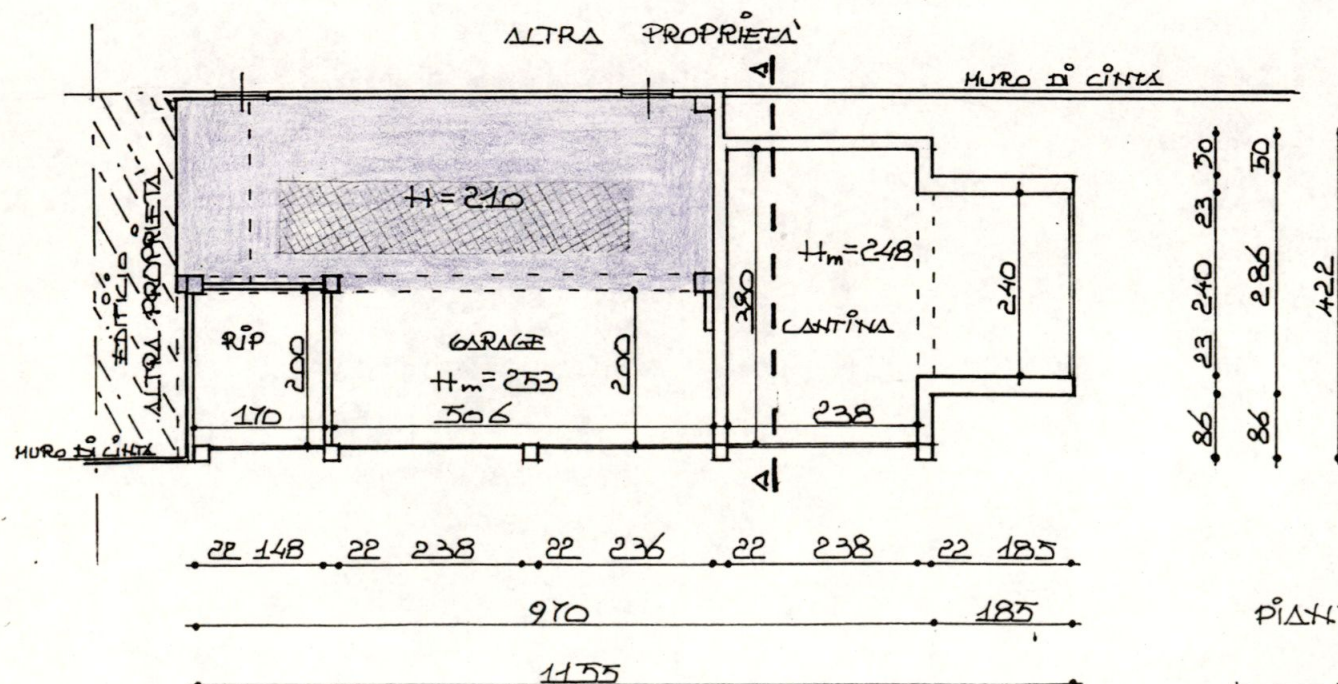

PIANTA

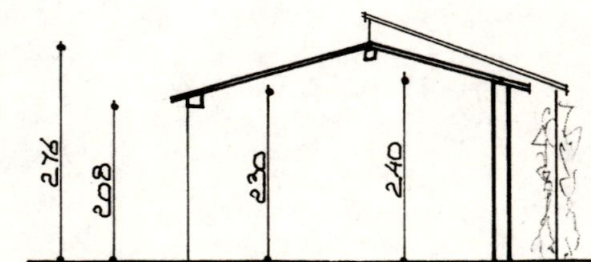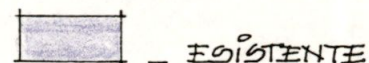


SEZIONE A-A



Scala 1:100


COMUNE DI CARRARA
 PRATICA CONDOHO N° 2465
 AMPLIAMENTO GARAGE, RIPOSTIGLIO E
 CANTINA DI CIVILE ABITAZIONE SITA
 IN VIALE XX SETTEMBRE N° 168 -
 PROPRIETÀ: PEGHINI GIUSEPPE -
 PIANTA - PROSPETTI - SEZIONE -

COMUNE DI CARRARA
 ELABORATO GRAFICO
 ALLEGATO ALLA CONC. ED.
 RILASCIATA IN SANATORIA
 L. N° 47 DEL 28.2.85

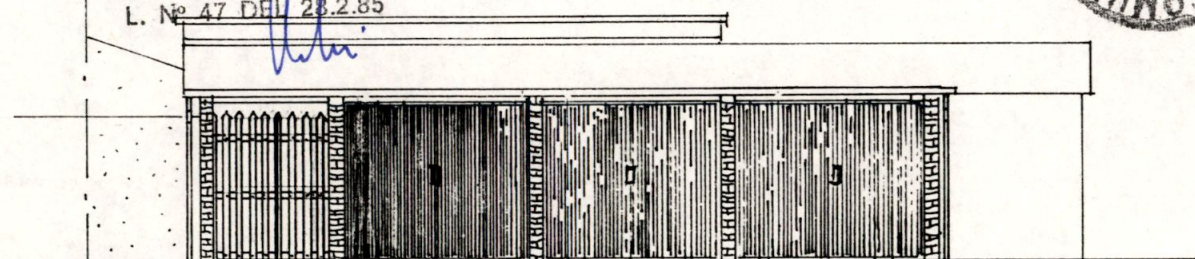

PROSPETTO LATO CARRARA

Approvato dal Sindaco alle condizioni
 Indicate nella concessione edilizia
 N. 542 del 26 NOV 1991
 Dirigente Tech. Urbanistica
 (Arch. Pierluigi Rossi)

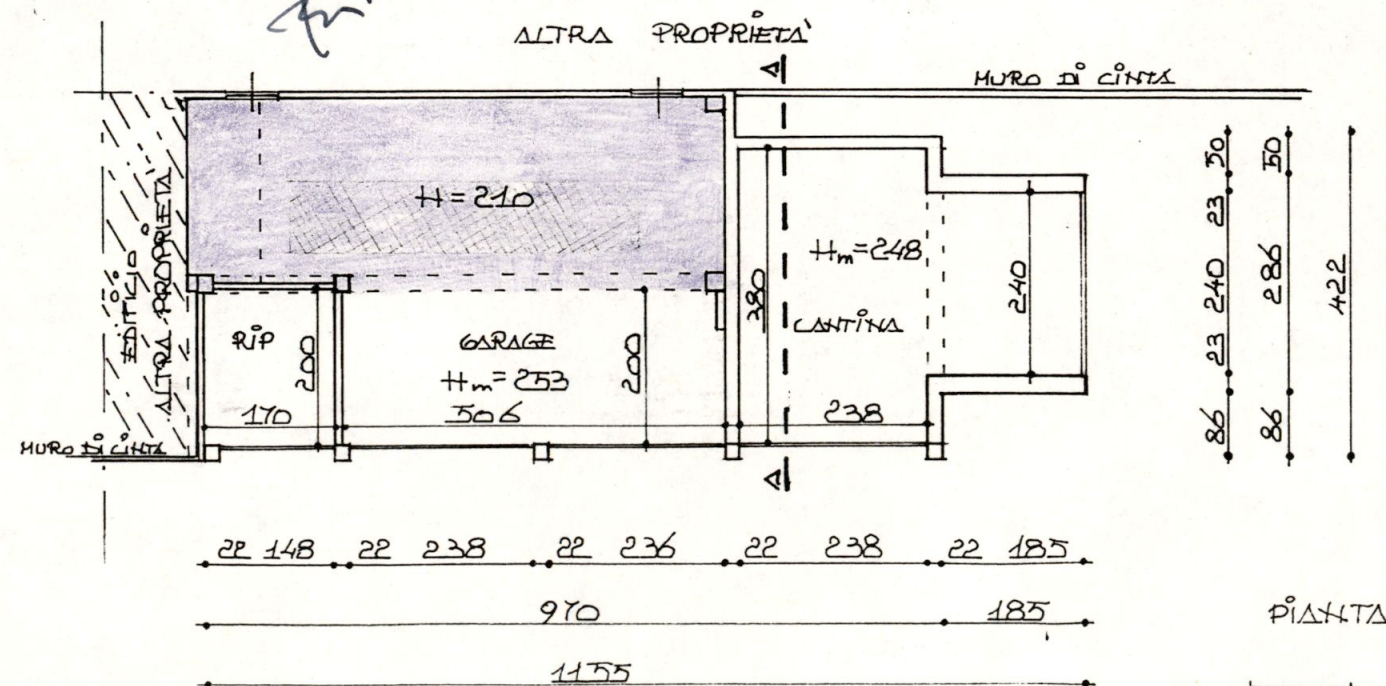



STUDIO TECNICO

ANGIOLO ALBANI

Dott. Ing.


Via C.G. Sterni, 14 - Tel. (0585) 51162
 54031 AVERZA CARRARA (MS)

PROSPETTO LATO
 SARZANA

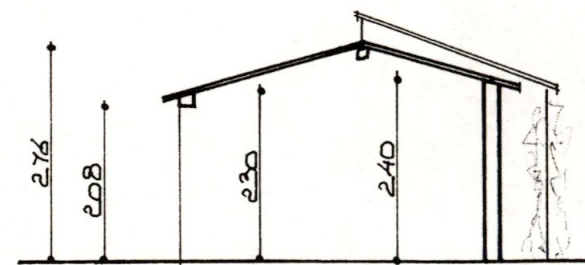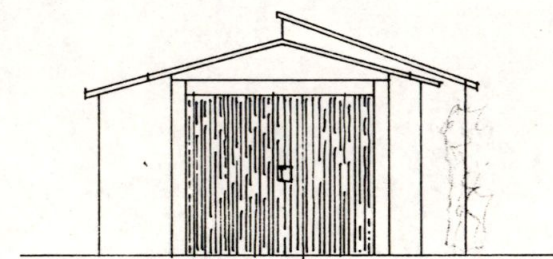

SEZIONE A-A

ESTRATTO DI MAPPA
 CARRARA F. N° 64
 MAPPA N° 165 - 195

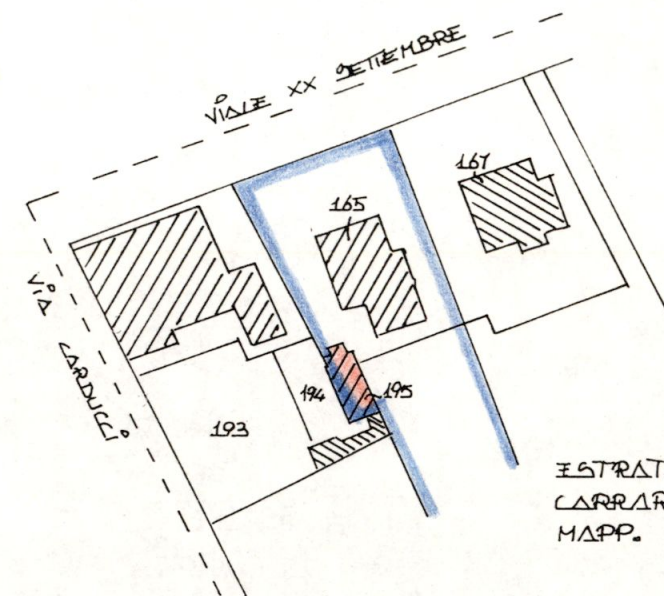

SCHEMA VOL. E SUPER.	
SUPERFICIE ESISTENTE	1832 mq
SUPERFICIE CONDOTTO	2780 mq
VOLUME ESISTENTE	38.48 mc
VOLUME CONDOTTO	69.63 mc





Angiolo Albani

Scala 1:100


COMUNE DI CARRARA
 PRATICA CONDOHO N° 2465
 AMPLIAMENTO GARAGE, RIPOSTIGLIO E
 CANTINA DI CIVILE ABITAZIONE SITA
 IN VIALE XX SETTEMBRE N° 168 -
 PROPRIETÀ: PEGHINI GIUSEPPE -
 PIANTE - PROSPETTI - SEZIONE -

COMUNE DI CARRARA
 ELABORATO GRAFICO
 ALLEGATO ALLA CONC. ED.
 RILASCIATA IN SANATORIA
 L. N° 47 DEL 28.2.85

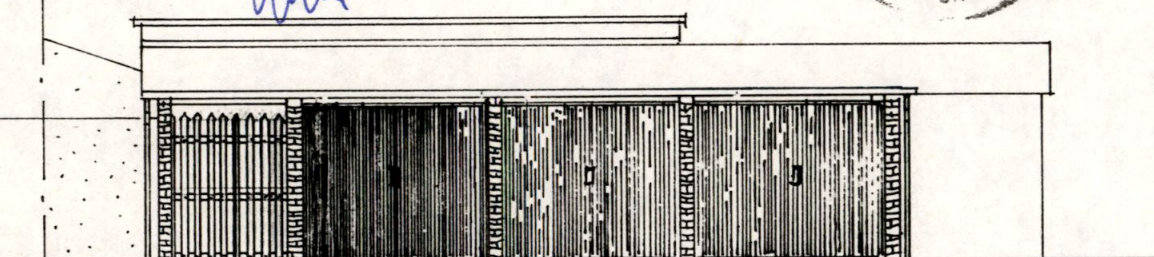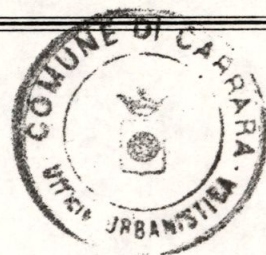

PROSPETTO LATO CARRARA

Approvato dal Sindaco alle condizioni
 Indicate nella concessione edilizia
 N. 542 del 26 NOV 1991
 Dirigente Sette Urbanistica
 (Arch. Pierluigi Bessi)

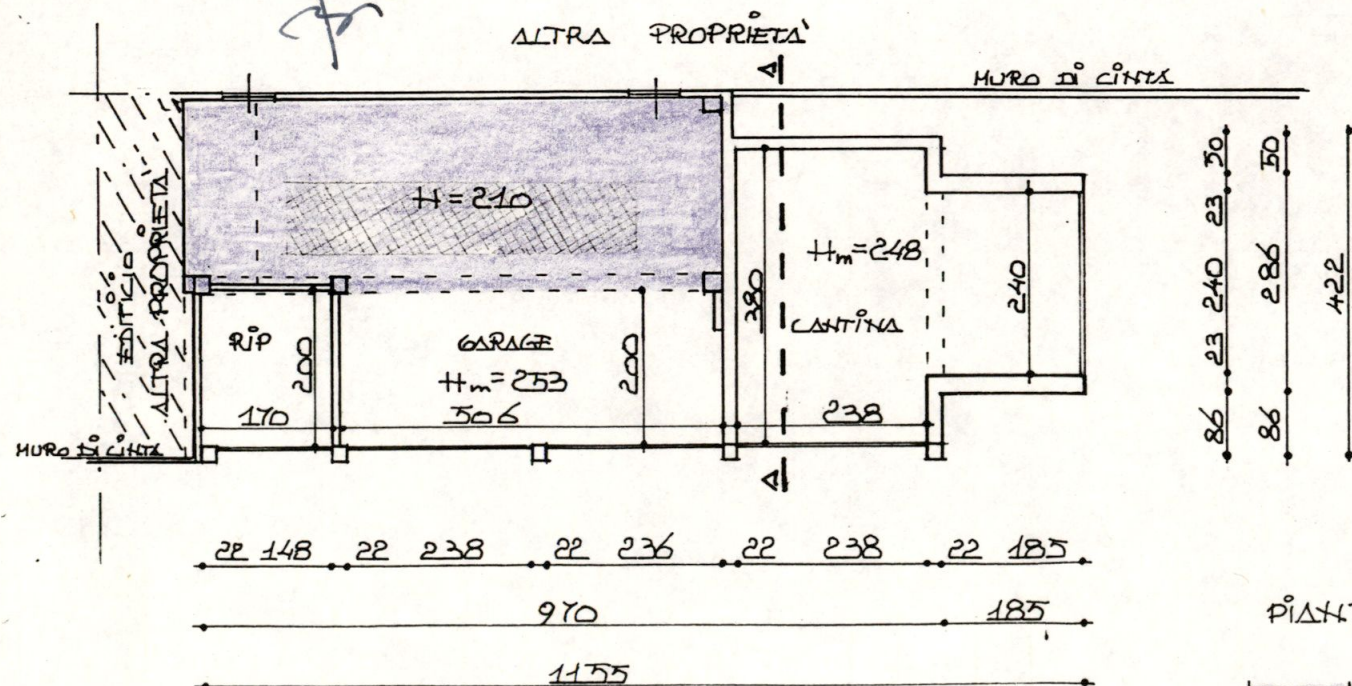


STUDIO TECNICO


ANGIOLO ALBANI

Dott. Ing.

Via C.G. Sforza, 14 - Tel. (0585) 51162
 54031 AVENZA CARRARA (MS)

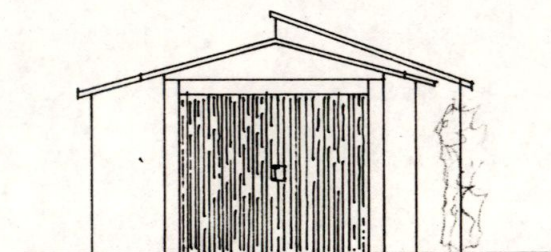


PROSPETTO LATO
 SARZANA

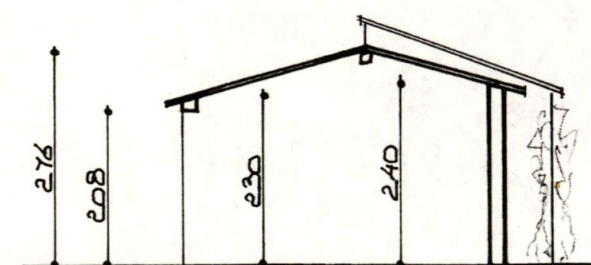

SEZIONE A-A

ESTRATTO DI MAPPA
 CARRARA F. N° 64
 MAPP. N° 165 - 195

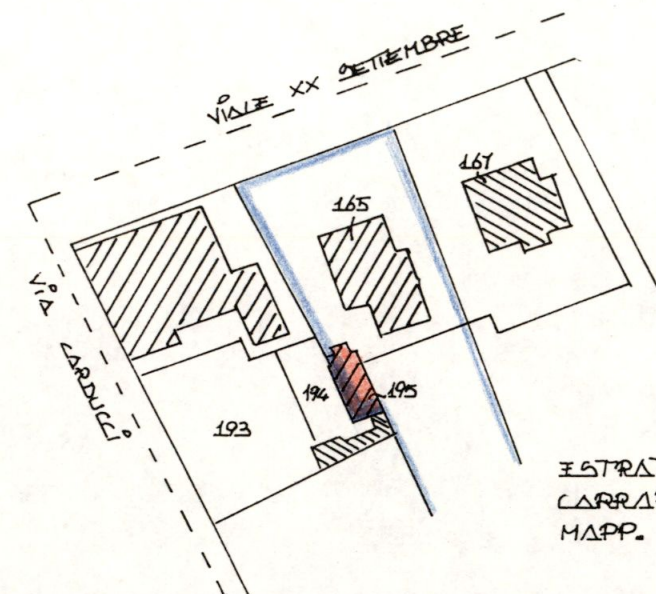

SYNTHESIS VOL. E SUPER.
SUPERFICIE ESISTENTE 1832 ^{mq}
SUPERFICIE CONDOHO 2780 ^{mq}
VOLUME ESISTENTE 38.48 ^{mc}
VOLUME CONDOHO 69.63 ^{mc}



Angiolino Albani


Scala 1:100

PIANTA

ESISTENTE


COMUNE DI CARRARA
PRATICA CONDOHO N° 2465
AMPLIAMENTO GARAGE, RIPOSTIGLIO E
CANTINA DI CIVILE ABITAZIONE SITA
IN VIALE XX SETTEMBRE N° 168 -
PROPRIETÀ: PEGHINI GIUSEPPE -
PIANTA - PROSPETTI - SEZIONE -

COMUNE DI CARRARA
ELABORATO GRAFICO
ALLEGATO ALLA CONG. ED.
RILASCIATA IN SANATORIA
L. N° 47 DEL 20.2.85

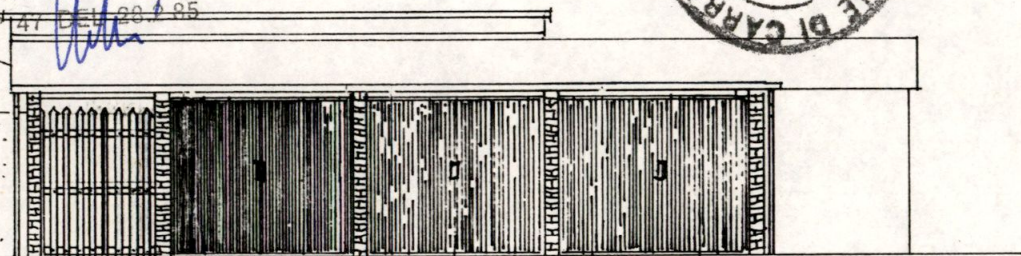

PROSPETTO LATO CARRARA

Approvato dal Sindaco alle condizioni
Indicate nella concessione edilizia
N. 542 del 26 NOV. 1991
Dirigente Sett. Urbanistica
(Arch. Pierluigi Bessi)


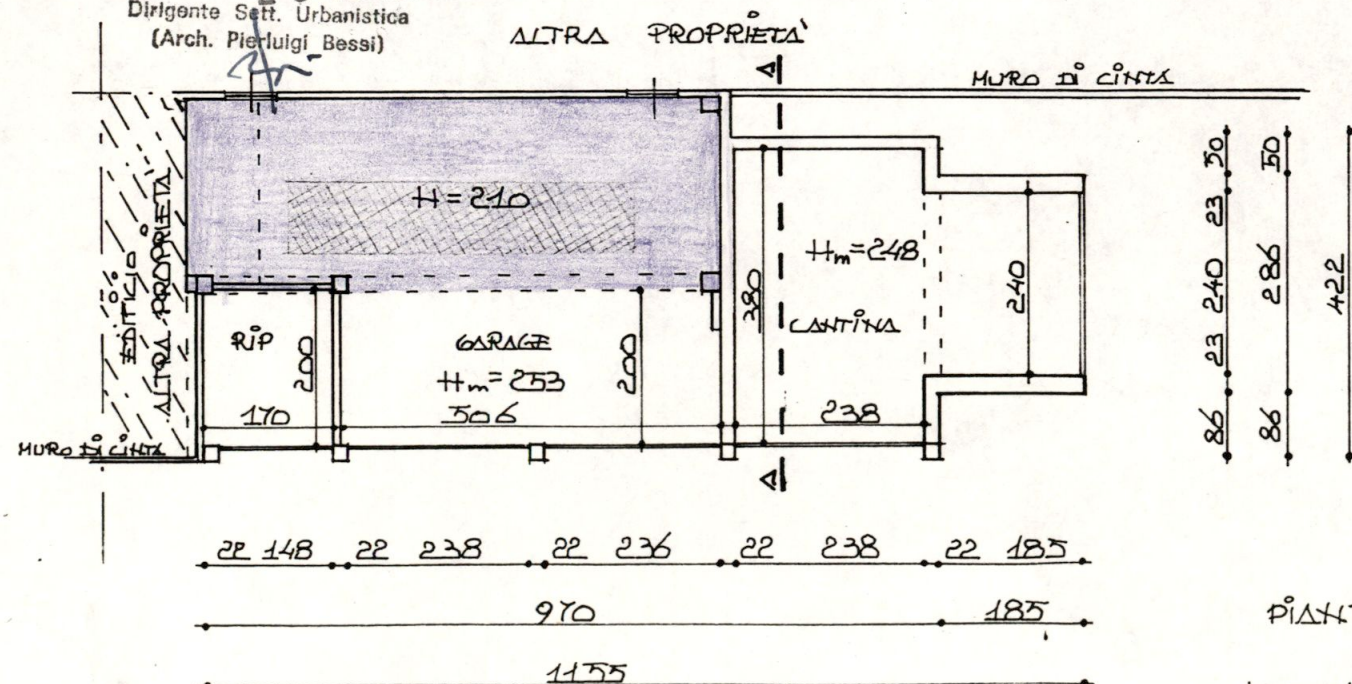


STUDIO TECNICO

Dott. Ing.


ANGIOLO ALBANI

Via C.G. Storti, 14 - Tel. (0585) 51162
54051 AVERZA CARRARA (MS)

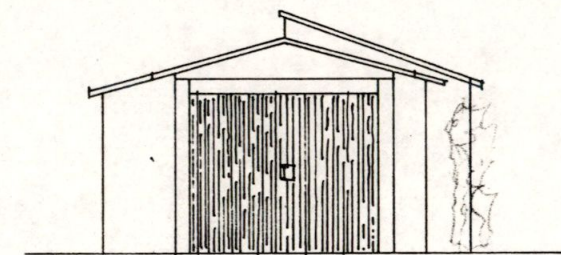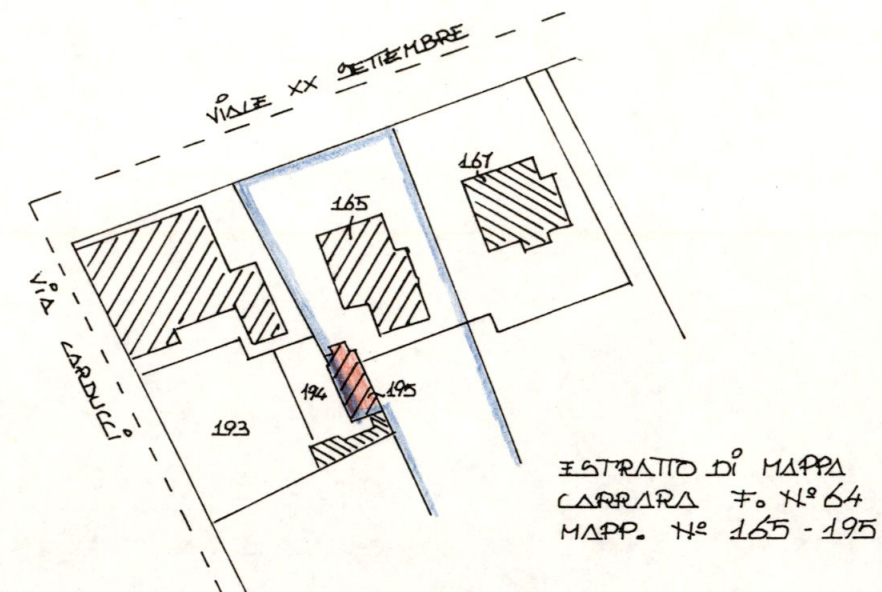

PROSPETTO LATO
SARZANA

SCHEMA VOL. E SUPER.	
SUPERFICIE ESISTENTE	1832 mq
SUPERFICIE CONDOHO	2780 mq
VOLUME ESISTENTE	38.48 mc
VOLUME CONDOHO	69.63 mc

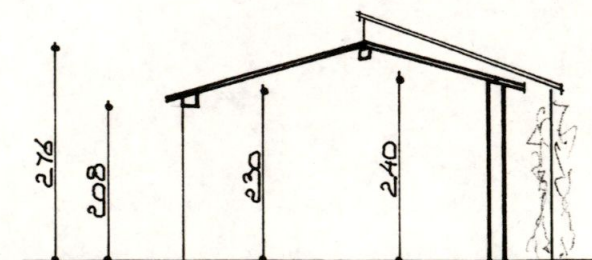

SEZIONE A-A

INGEGNERI dalla PROV. di Carrara
Dott. Ing. ANGIOLO ALBANI
n. 349

Scala 1:100