

15 GIU. 1968

Soc. ADOLFO CORSI Svec.
PROGETTO DI FABBRICATO INDUSTRIALE
ALLA CAVA "CALAGIO". Sez. A - Fog. 46

APPROVATO

24 AGO. 1968

SCALA 1:500

2/1

2442

3207

2472

2474


Approvato dal Sindaco alle condizioni
indicate nel permesso di costruzione
N° 116 del 24-8-1968

L'ING. CAPO

Luigi



PLANIMETRIA

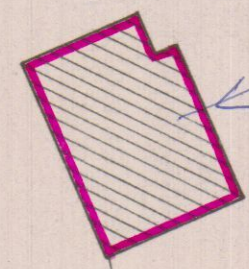

32

12.50

3205

COLONNATA

Di

STRADA

Com.

3964

2471

4012

3960

CARRIONA

STRADA




8 GIU. 1968

Progetto di fabbricato industriale
da erigersi presso la cava di
marmo Calagio, sulla via Comu-
nale di Colonnata, p.c. della:


Soc. ADOLFO CORSI Succ.

APPROVATO
24 AGO. 1968
CONTROLLATO
L'ING. CAPO


SEZ. C F. 45
MAPP. 2474

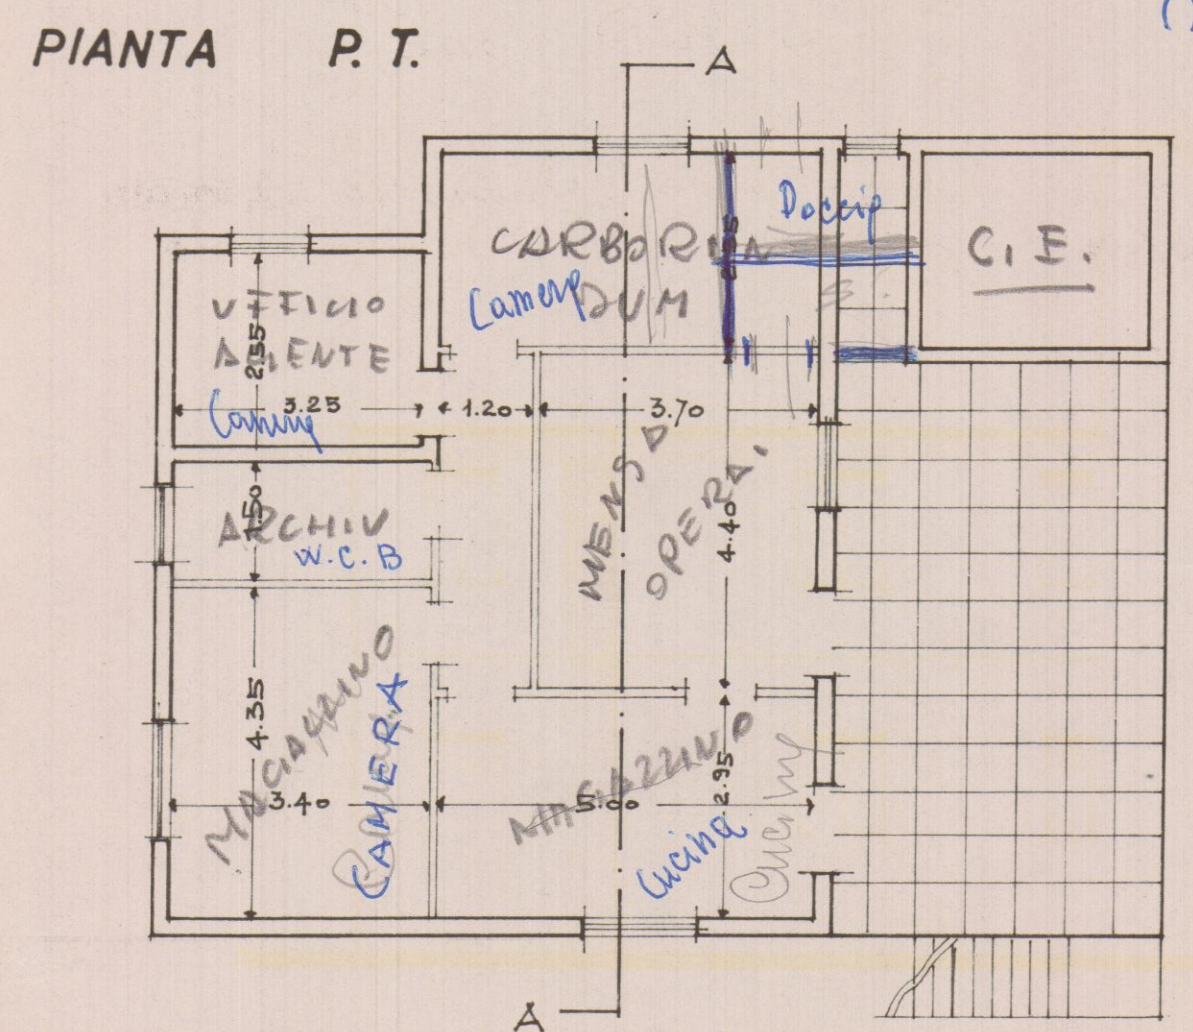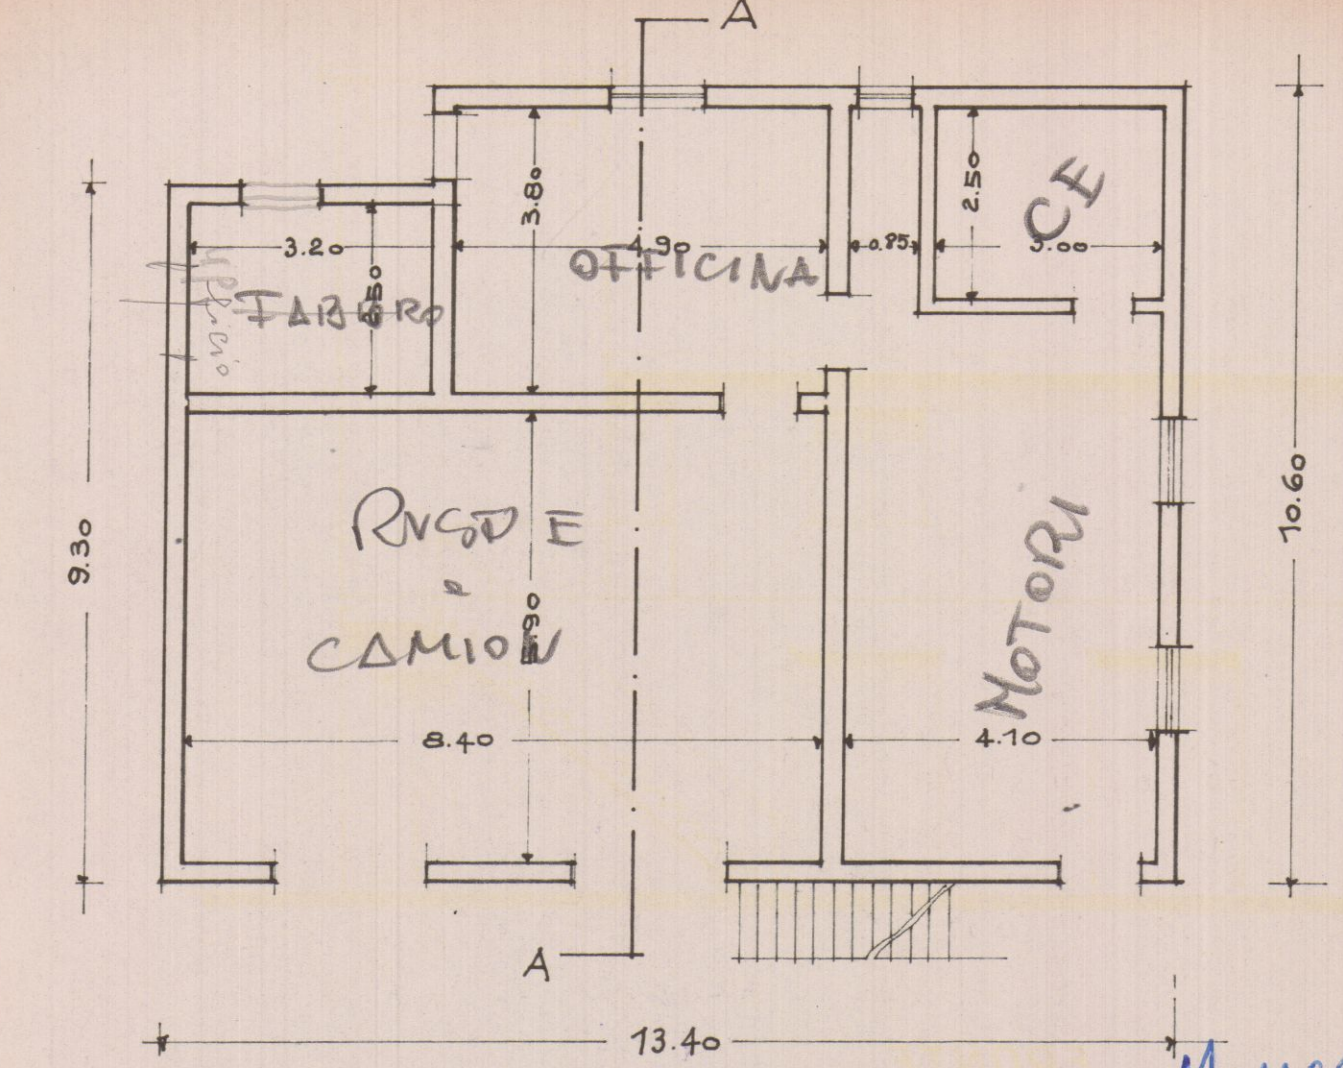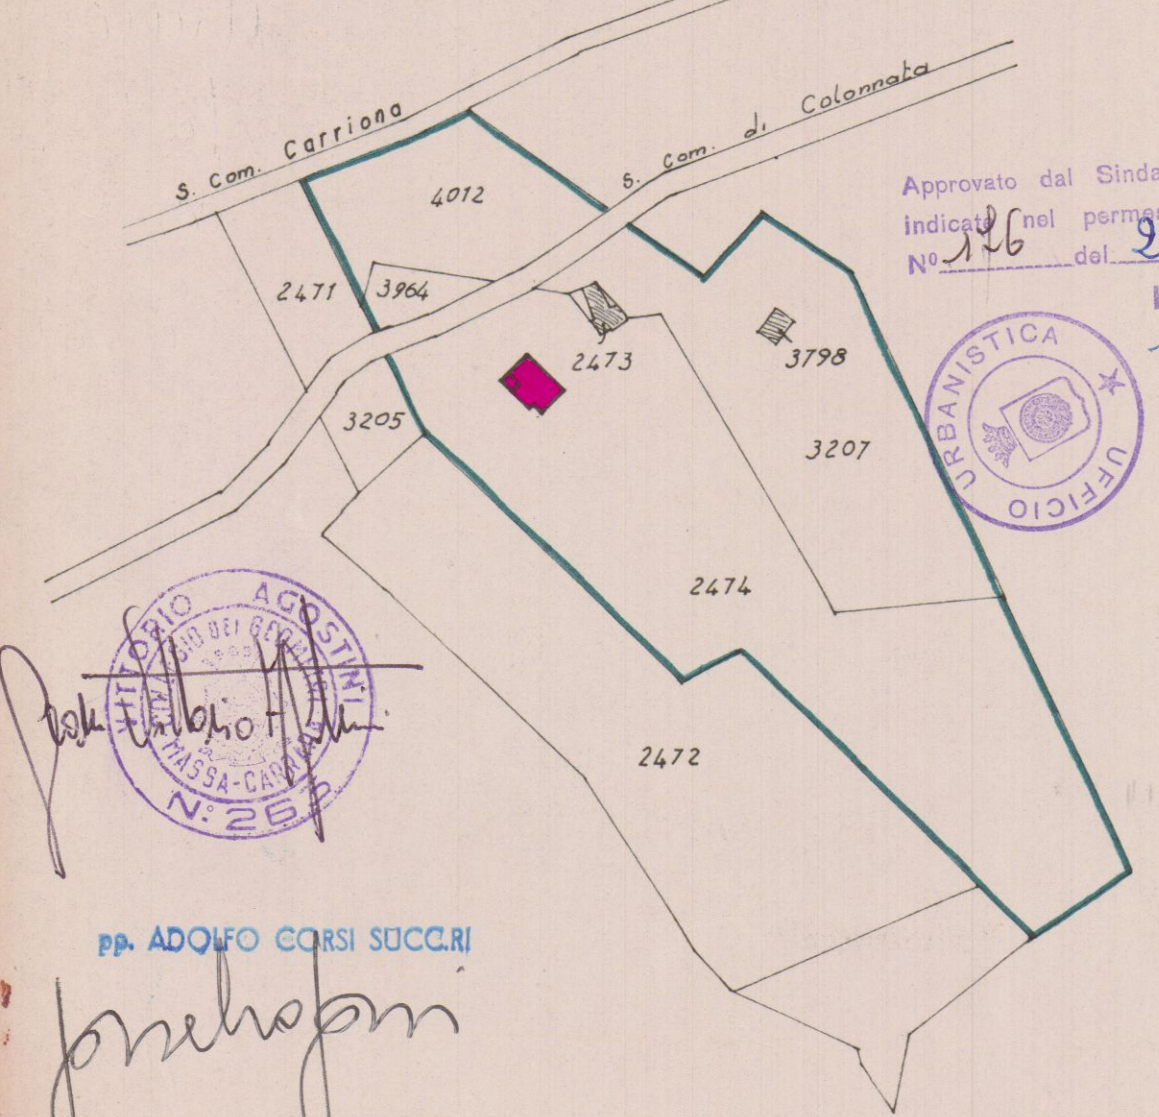


Mancano
copie di
W.C.
Soc. A. Corsi
18.VII.68
pr

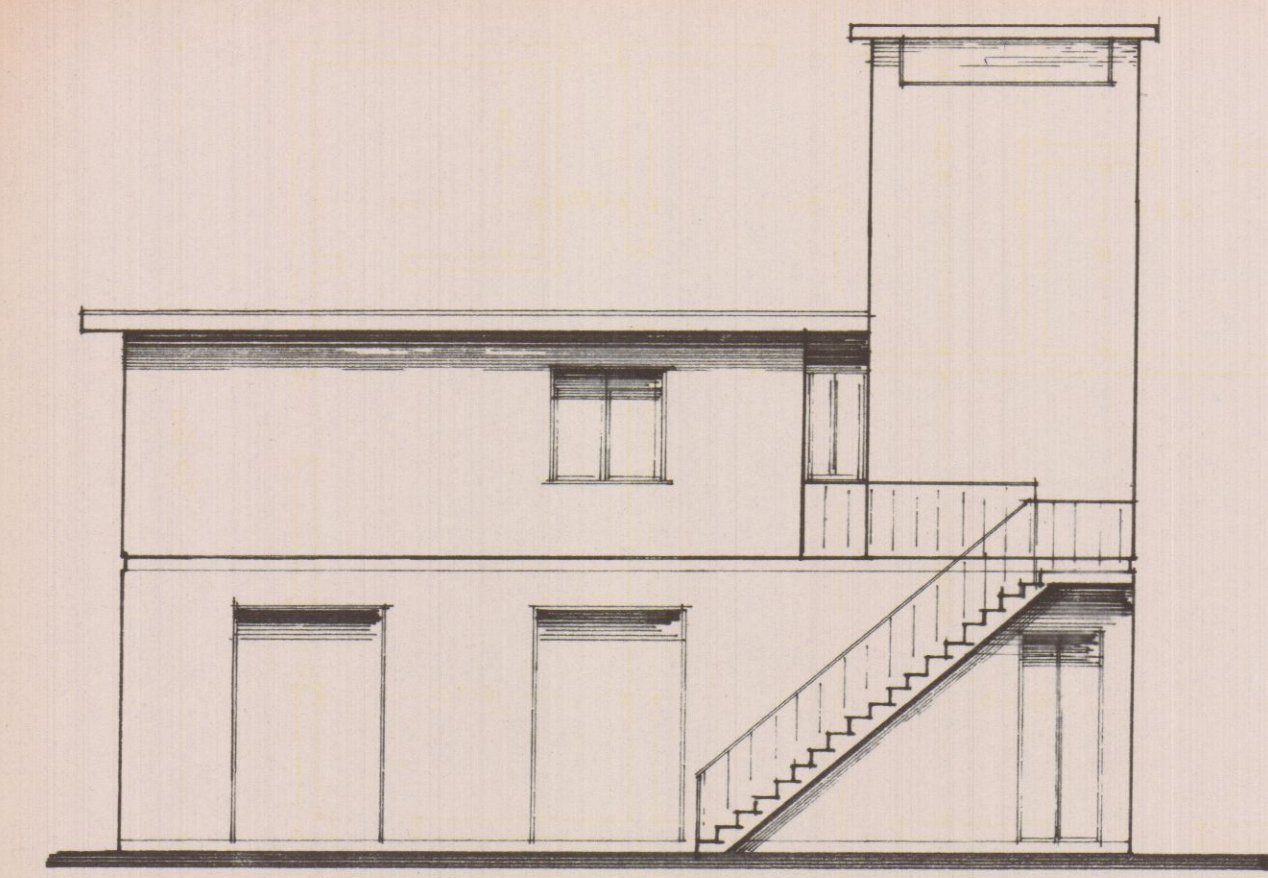

FRONTE

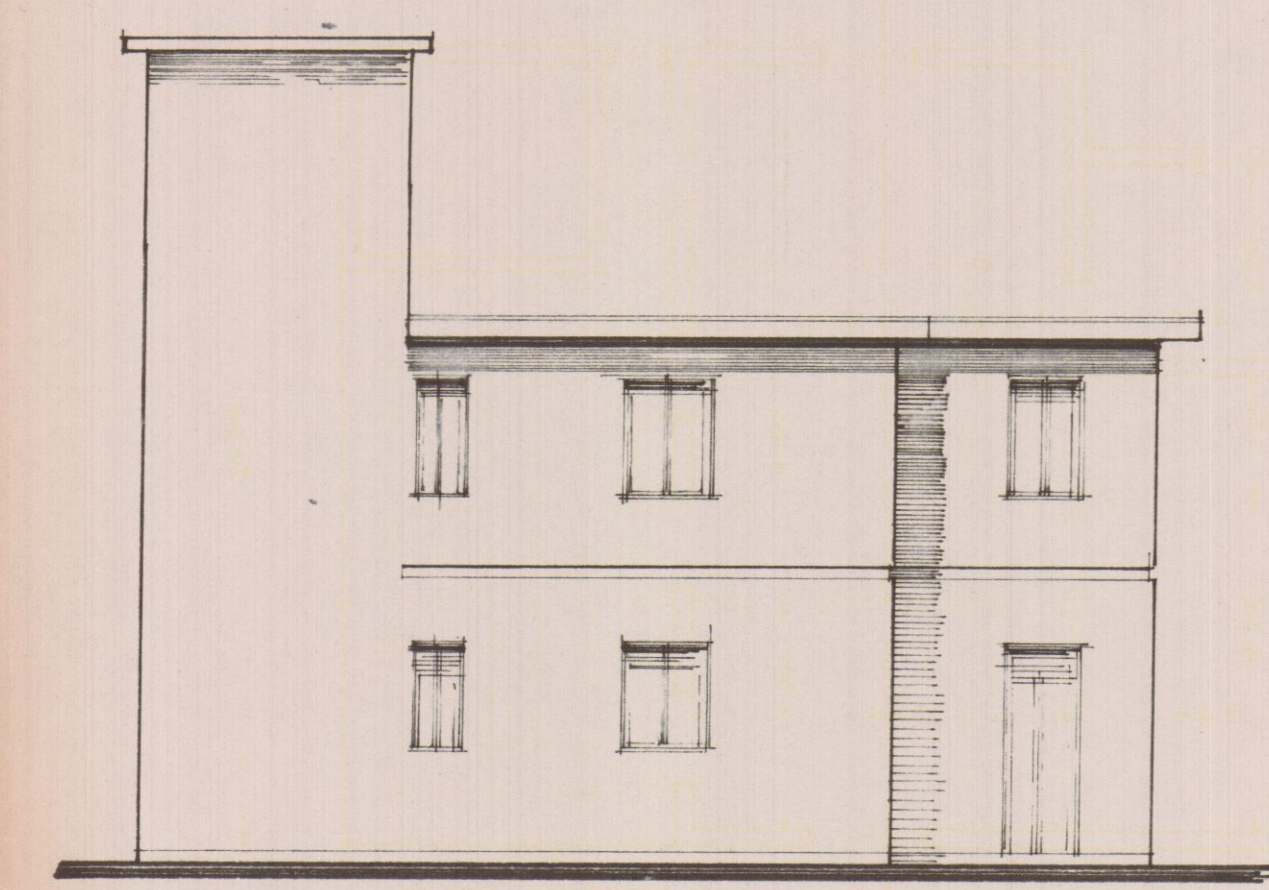


RETRO

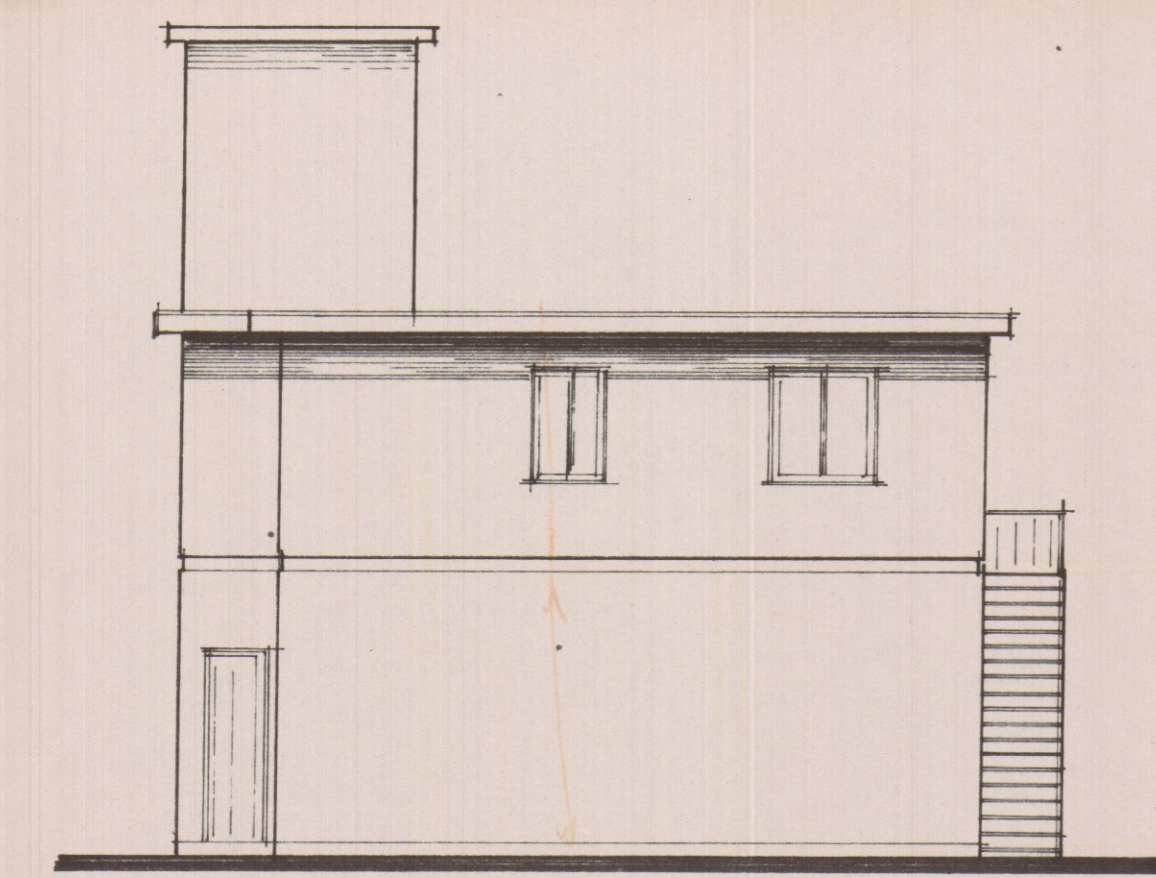

LATO



LATO

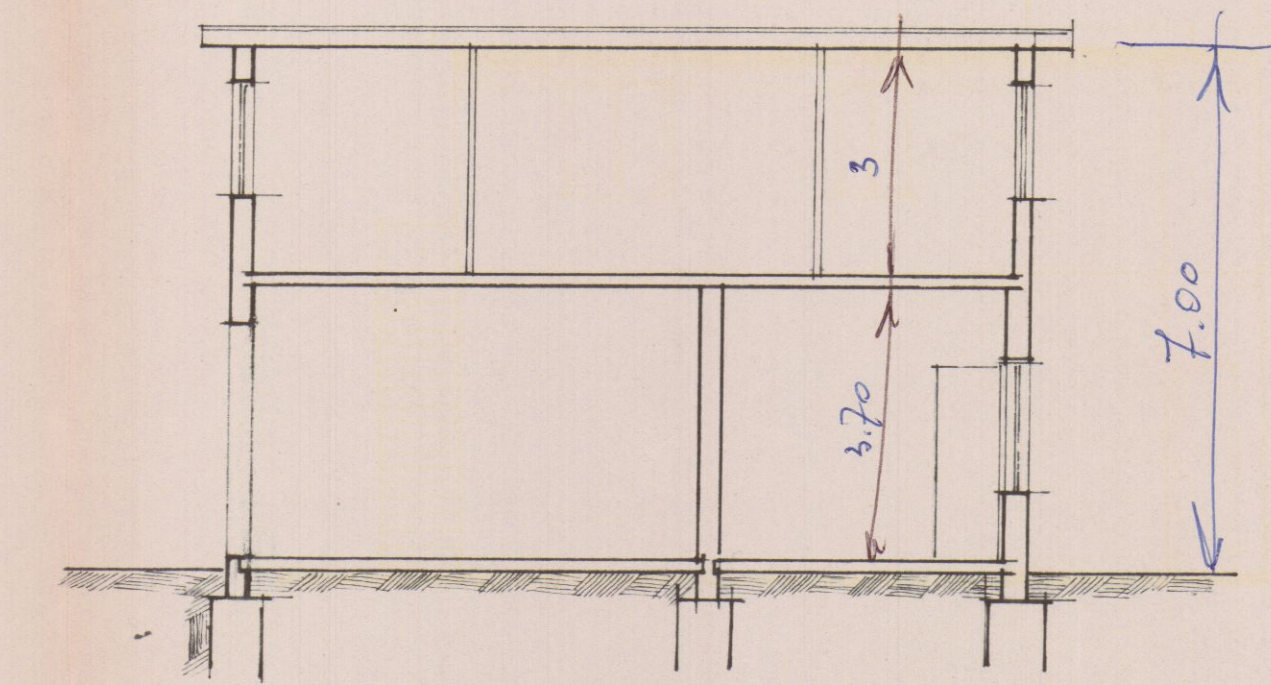

SEZIONE A - A

Servizio dei Conti Correnti Postali
Attestazione di un versamento
di L. 4.590,00
Lire 4.590,00
eseguito da Soc. A. Corsi
sul c/c N. 1/46840 intestato a:
BANCA NAZ. LAVORO - Filiale di Roma
C/ CASSA NAZ. PREVIDENZA
ASSISTENZA A FAVORE DEI GEOMETRI
(Contributo per Marche Gioiello)
Via Barberini, 68 - Roma
Addi (1) 6/10/68 1968
Bollo lineare dell'Ufficio esecutore
CARRARA 4
N. 368
del bollettario ch
L'Ufficio di Poste
1968
Bollo a data